




CORTE B B'' AREA RECREATIVA ESC 1 : 200

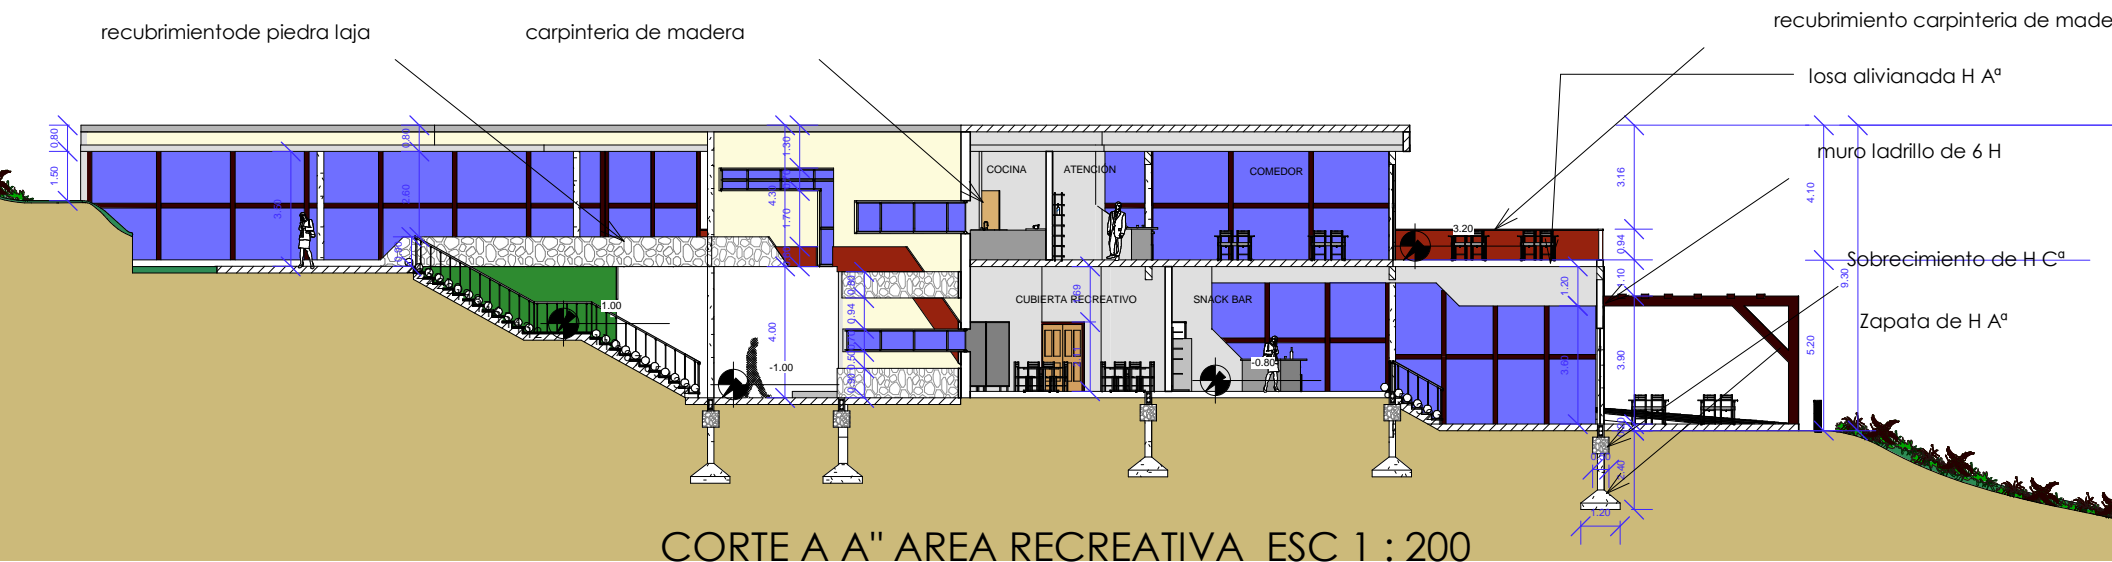


CORTE A A'' AREA RECREATIVA ESC 1 : 200

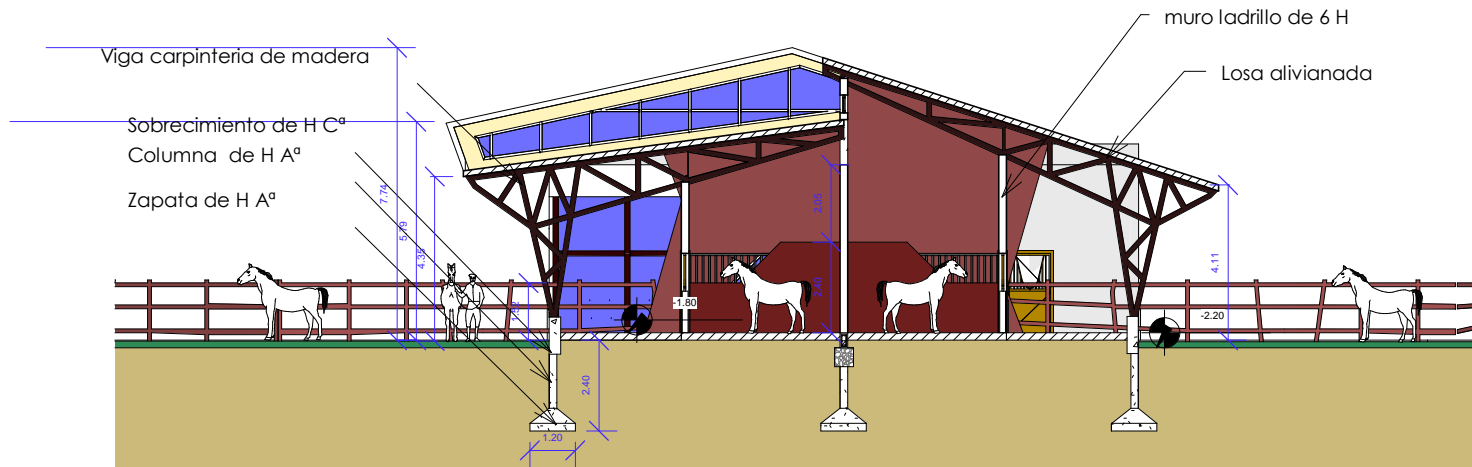


CORTE A A'' CUADRAS ESC 1 : 200

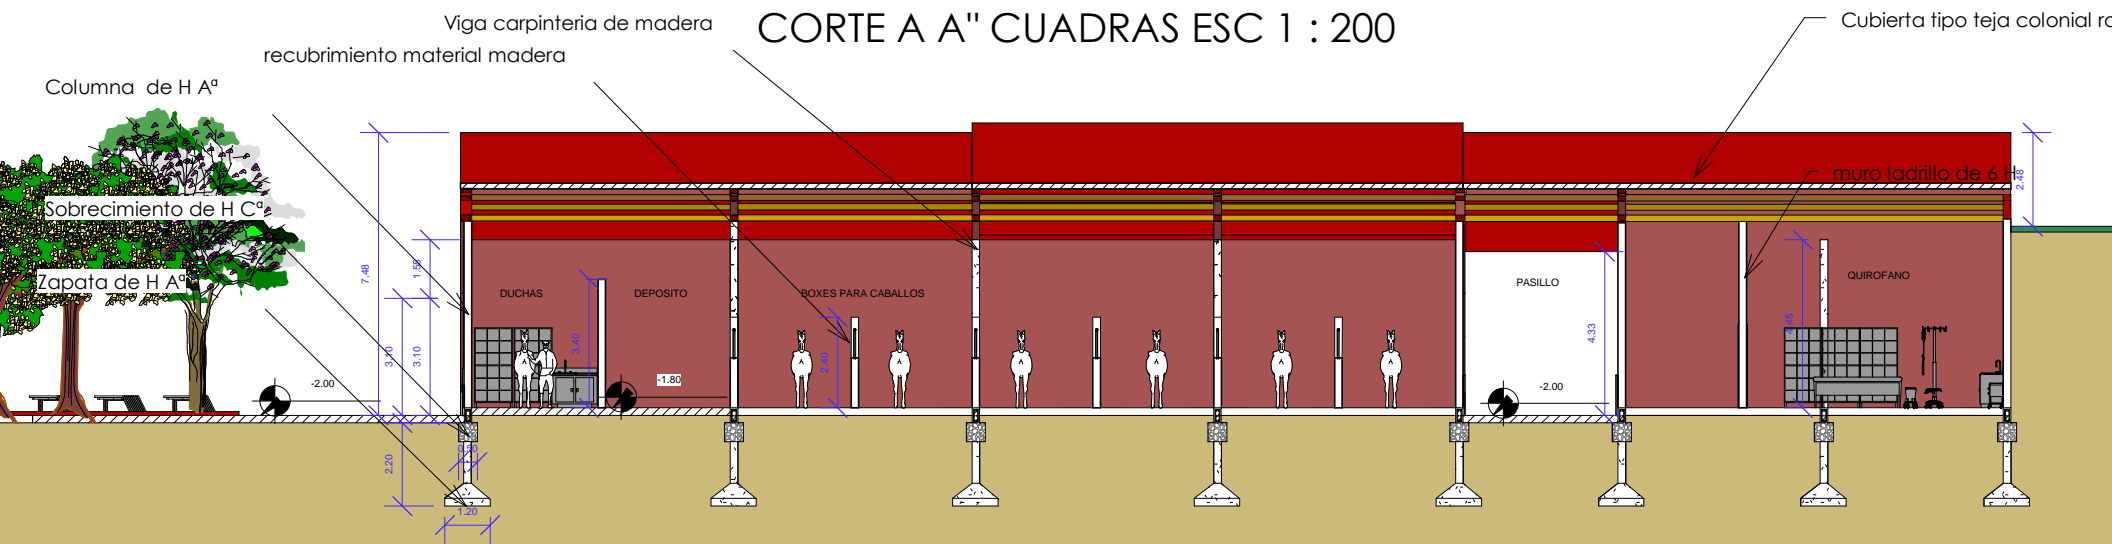

CORTE B B''' CUADRAS ESC 1 : 200

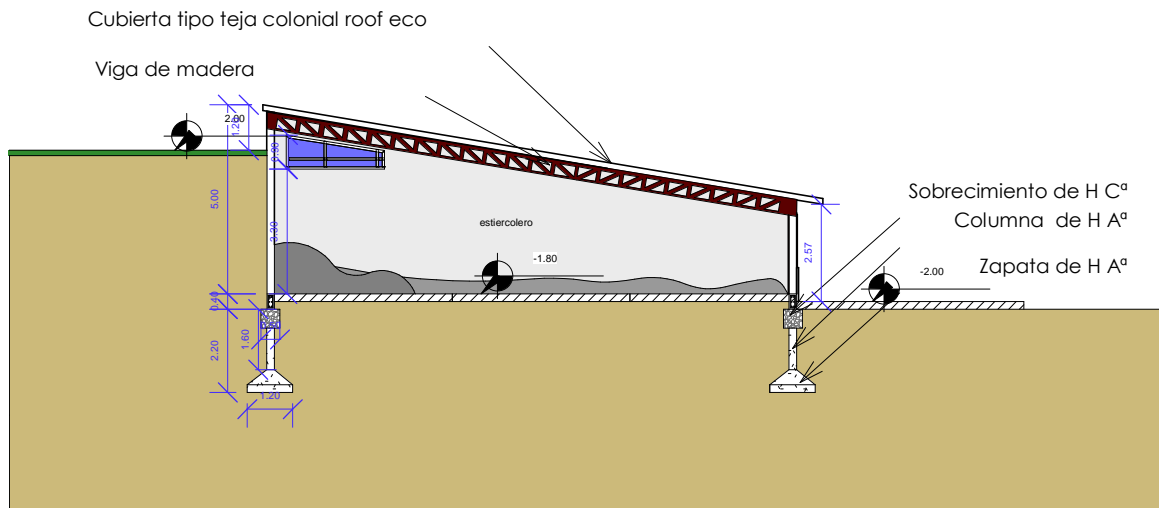


CORTE A A" ESTERCOLERO ESC 1 : 200

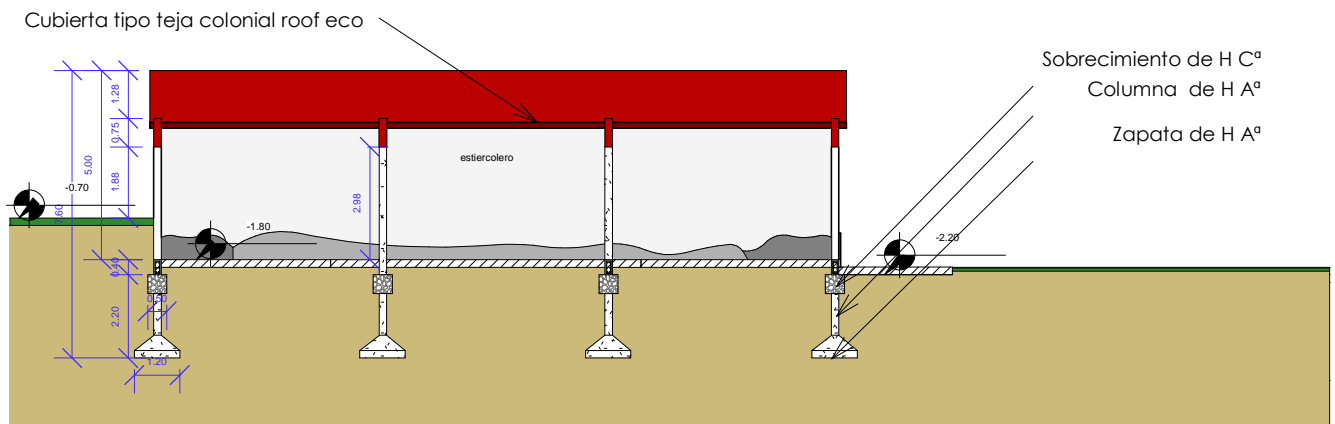


CORTE B B'"ESTERCOLERO ESC 1 : 200




FACHADA ADMINISTRACION NORTE ESC 1: 200

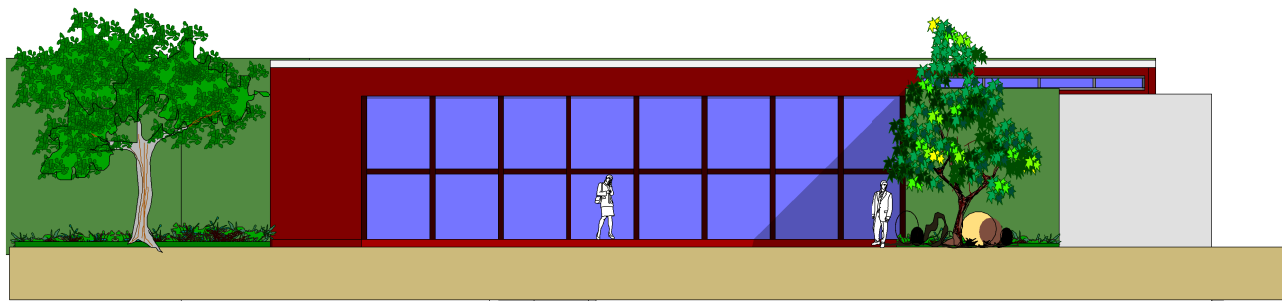

FACHADA ADMINISTRACIÓN OESTE ESC 1 :200

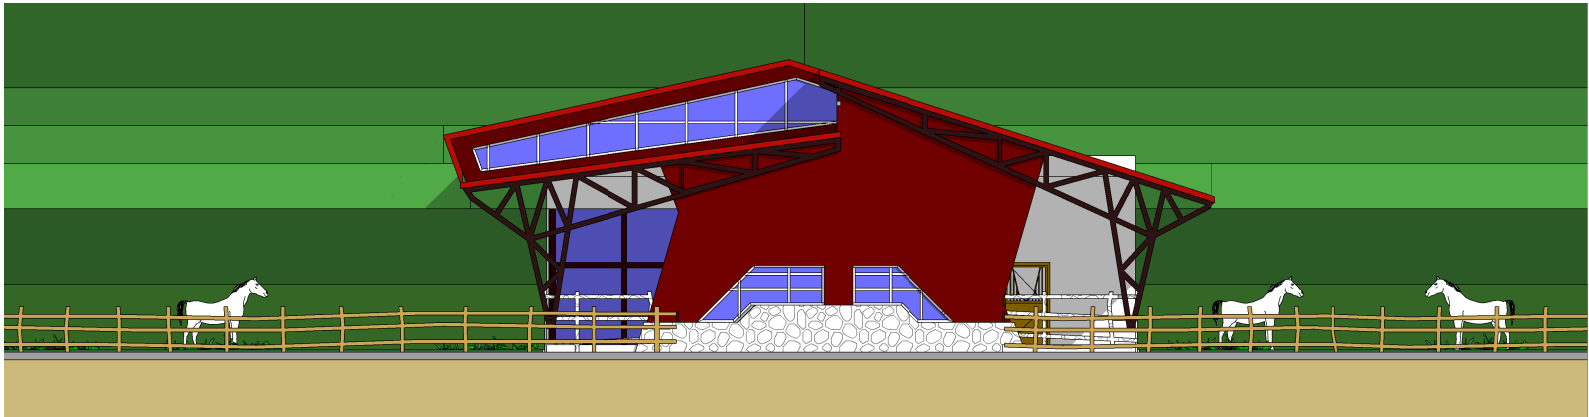


FACHADA CUADRAS NORTE ESC 1 : 200

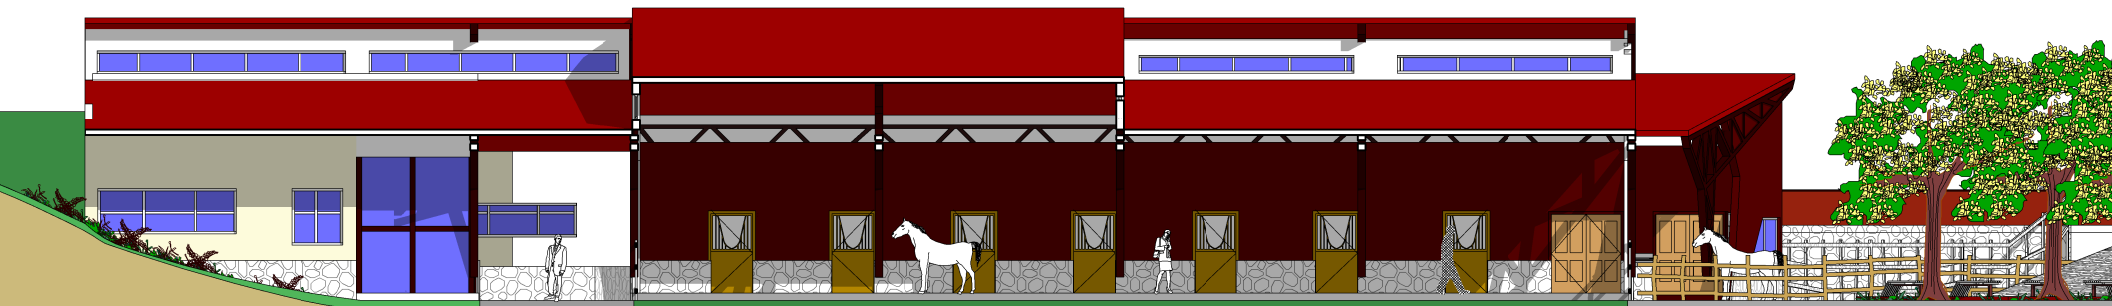


FACHADA CUADRAS OESTE ESC 1 : 200




FACHADA RECREATIVA NOR ESTE ESC 1 : 200

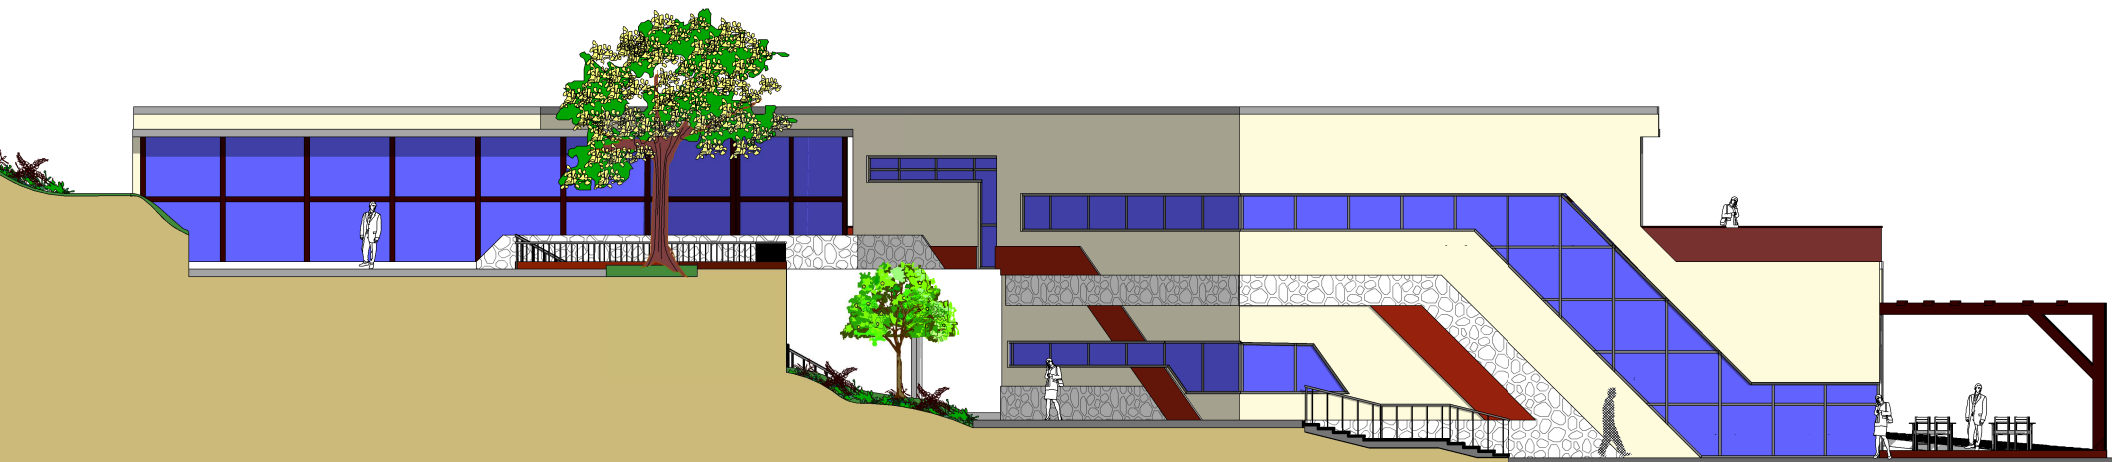


FACHADA RECREATIVA SUR OESTE ESC 1 : 200

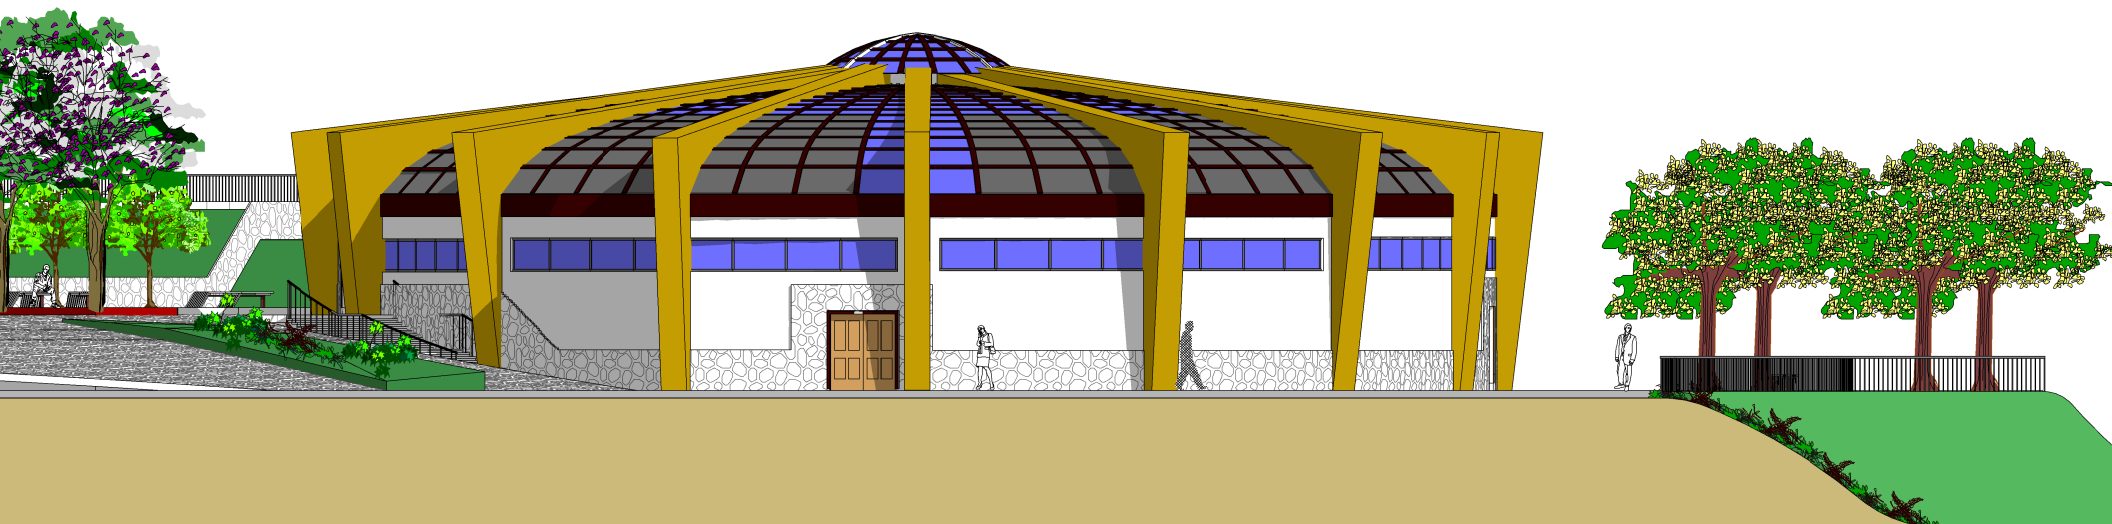


FACHADA PICADERO CUBIERTO SUR ESTE ESC 1 : 200

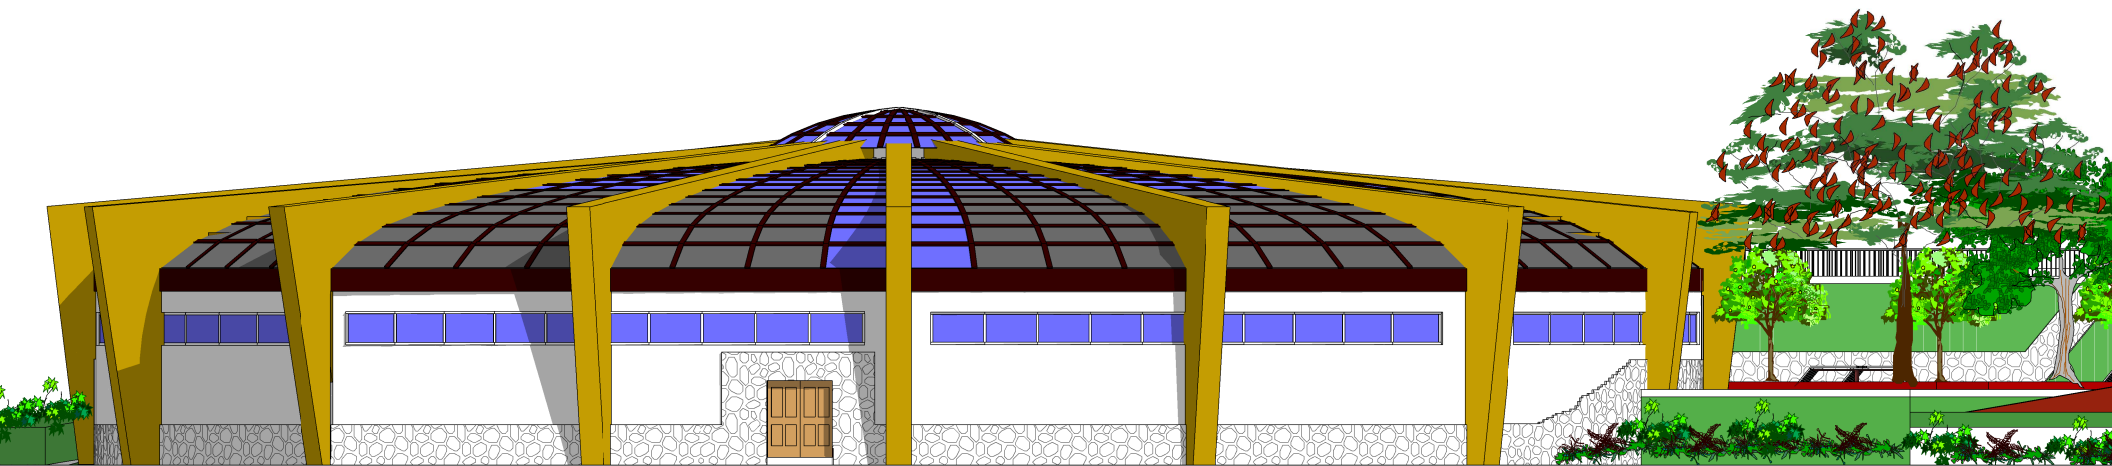


FACHADA PICADERO CUBIERTO ESC 1 :200

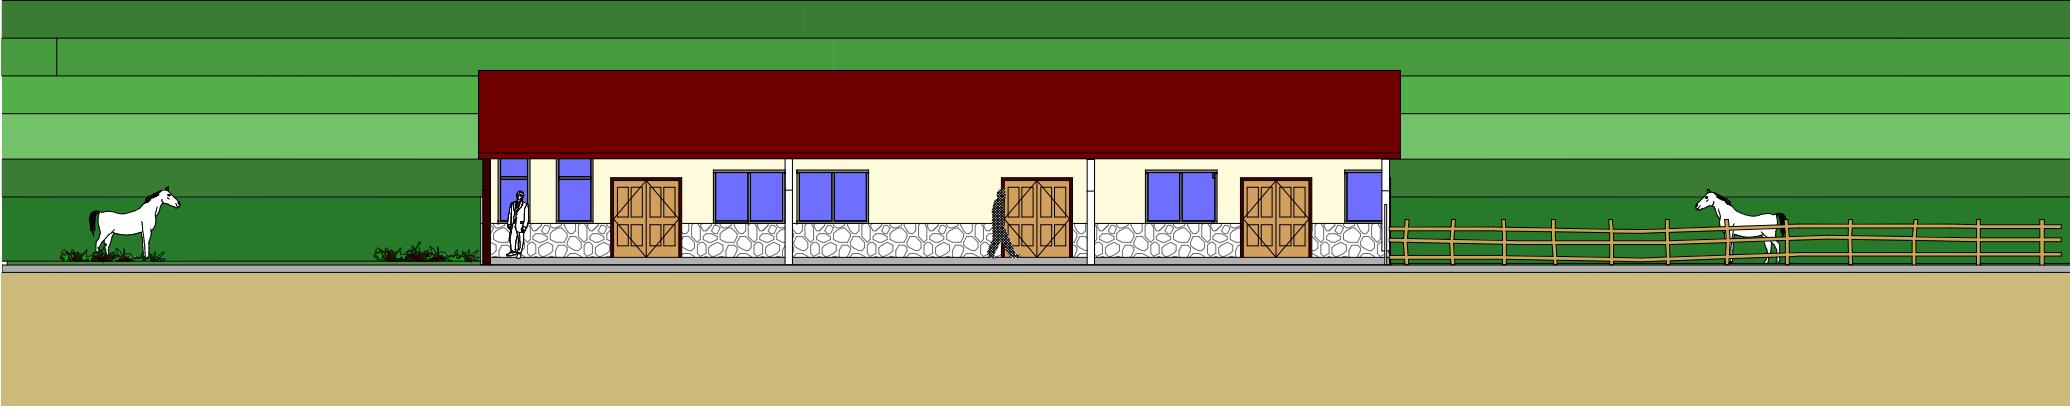

FACHADA ALMACÉN NORTE ESC 1: 200

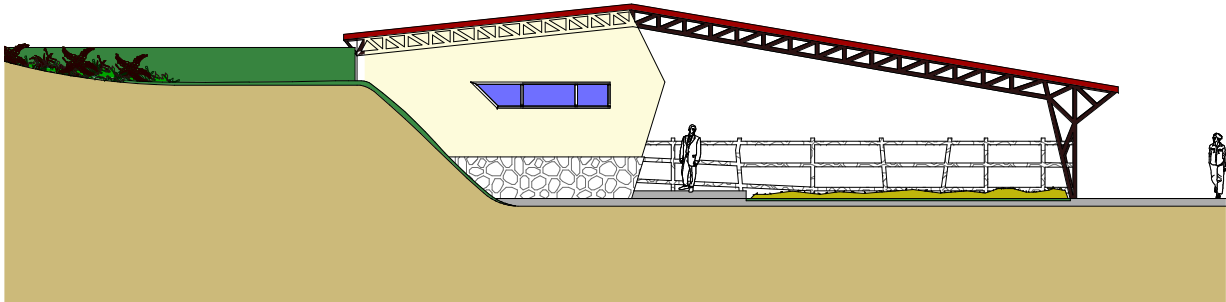

FACHADA ALMACÉN OESTE ESC 1 :200

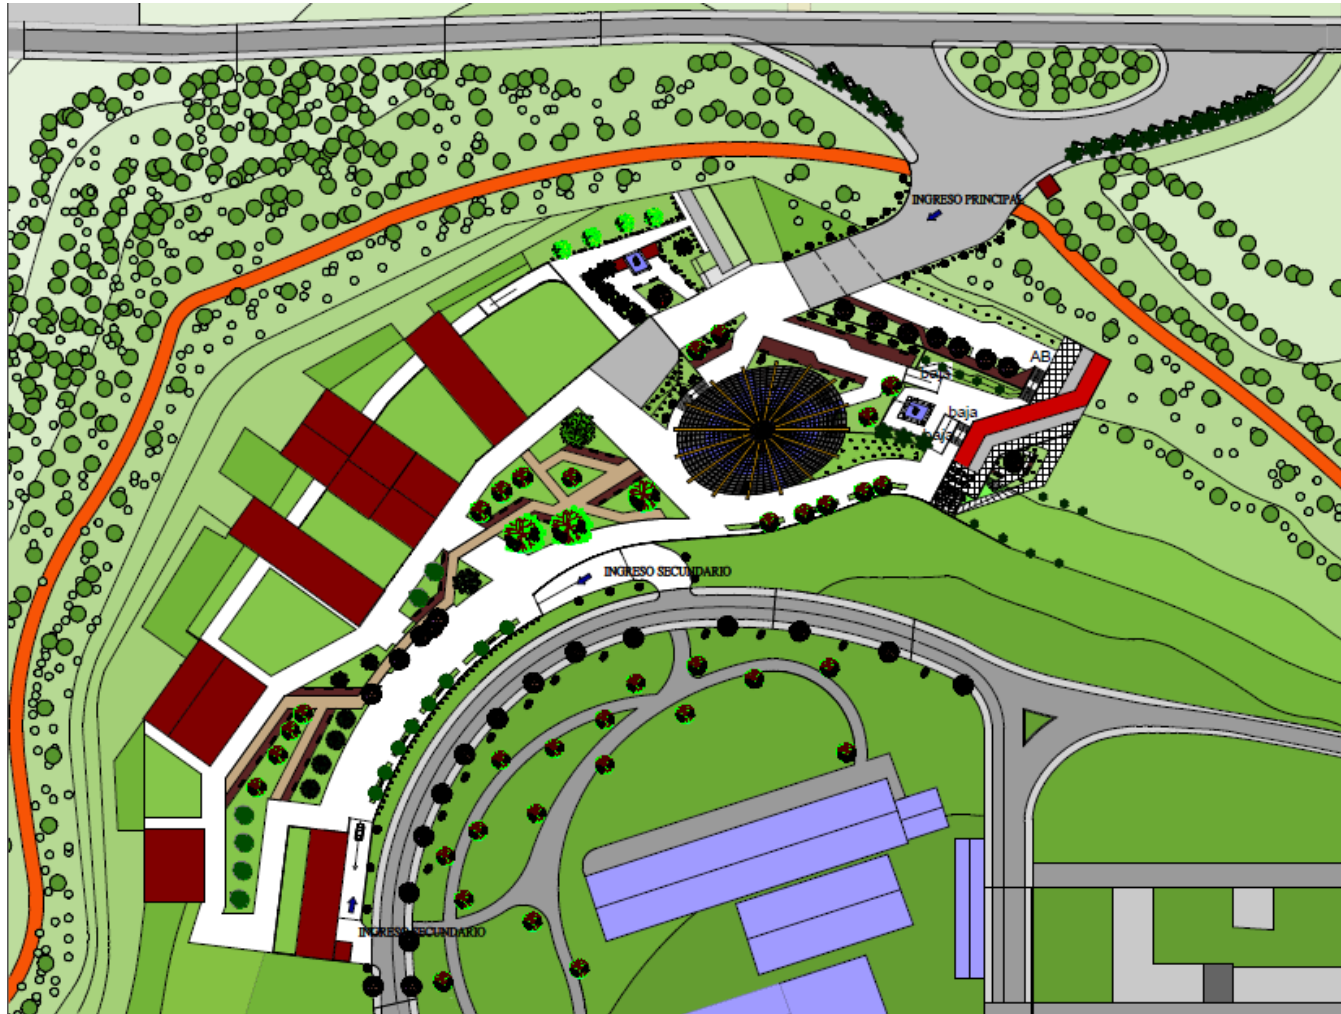

SITIO Y TECHOS ESC 1 1500

PERSPECTIVAS EXTERIORES



AREA ADMINISTRATIVA



AREA RECREATIVA



PICADERO CUBIERTO



CUADRAS BLOQUE 1



CUADRAS BLOQUE 2



CUADRAS BLOQUE 3



ALMACÉN



ESTERCOLERO



TENADA DE YEGUAS

PERSPECTIVAS INTERIORES



AREA RECREATIVA



PICADERO CUBIERTO



AREA ADMINISTRACIÓN



CUADRAS



AREA VETERINARIA



CUADRAS



ALMACEN



EXTERIOR - INGRESO



EXTERIOR - ADMINISTRACIÓN



EXTERIOR – INGRESO SECUNDARIO



EXTERIOR – RECREATIVO