

EMPLAZAMIENTO ESTACION PRIMAVERA

Esc: 1:500



PLANTINES PRIMAVERA

R	Nombre común: Jacaranda	
E	Nombre común: Pico vela	
F	Nombre Científico: Quercus	
E	Nombre común: Palmera Faja	
R	Nombre común: Granada	
E	Nombre común: Nogal	
N	Nombre común: Manabillo	
C	Nombre común: Vile	
I	Nombre común: Higuera	
A	Nombre común: Saucos orlito	
S	Nombre común: Tacho, Algodro	
	Nombre común: Mulo	
	Nombre común: Fresno Americano	
	Nombre común: Ciruelo	
	Nombre común: Roble australiano	




Proyecto Parque Integración Departamental Tarija - Chuquiaguaca Municipios El Puma y Las Cañadas
 Doc: Arq. Mechthild Kaiser B.
 Universitaria Ely Ivana Jigena Tejerín

EMPLAZAMIENTO

CENTRO DE INFORMACION

CENTRO DE INFORMACION

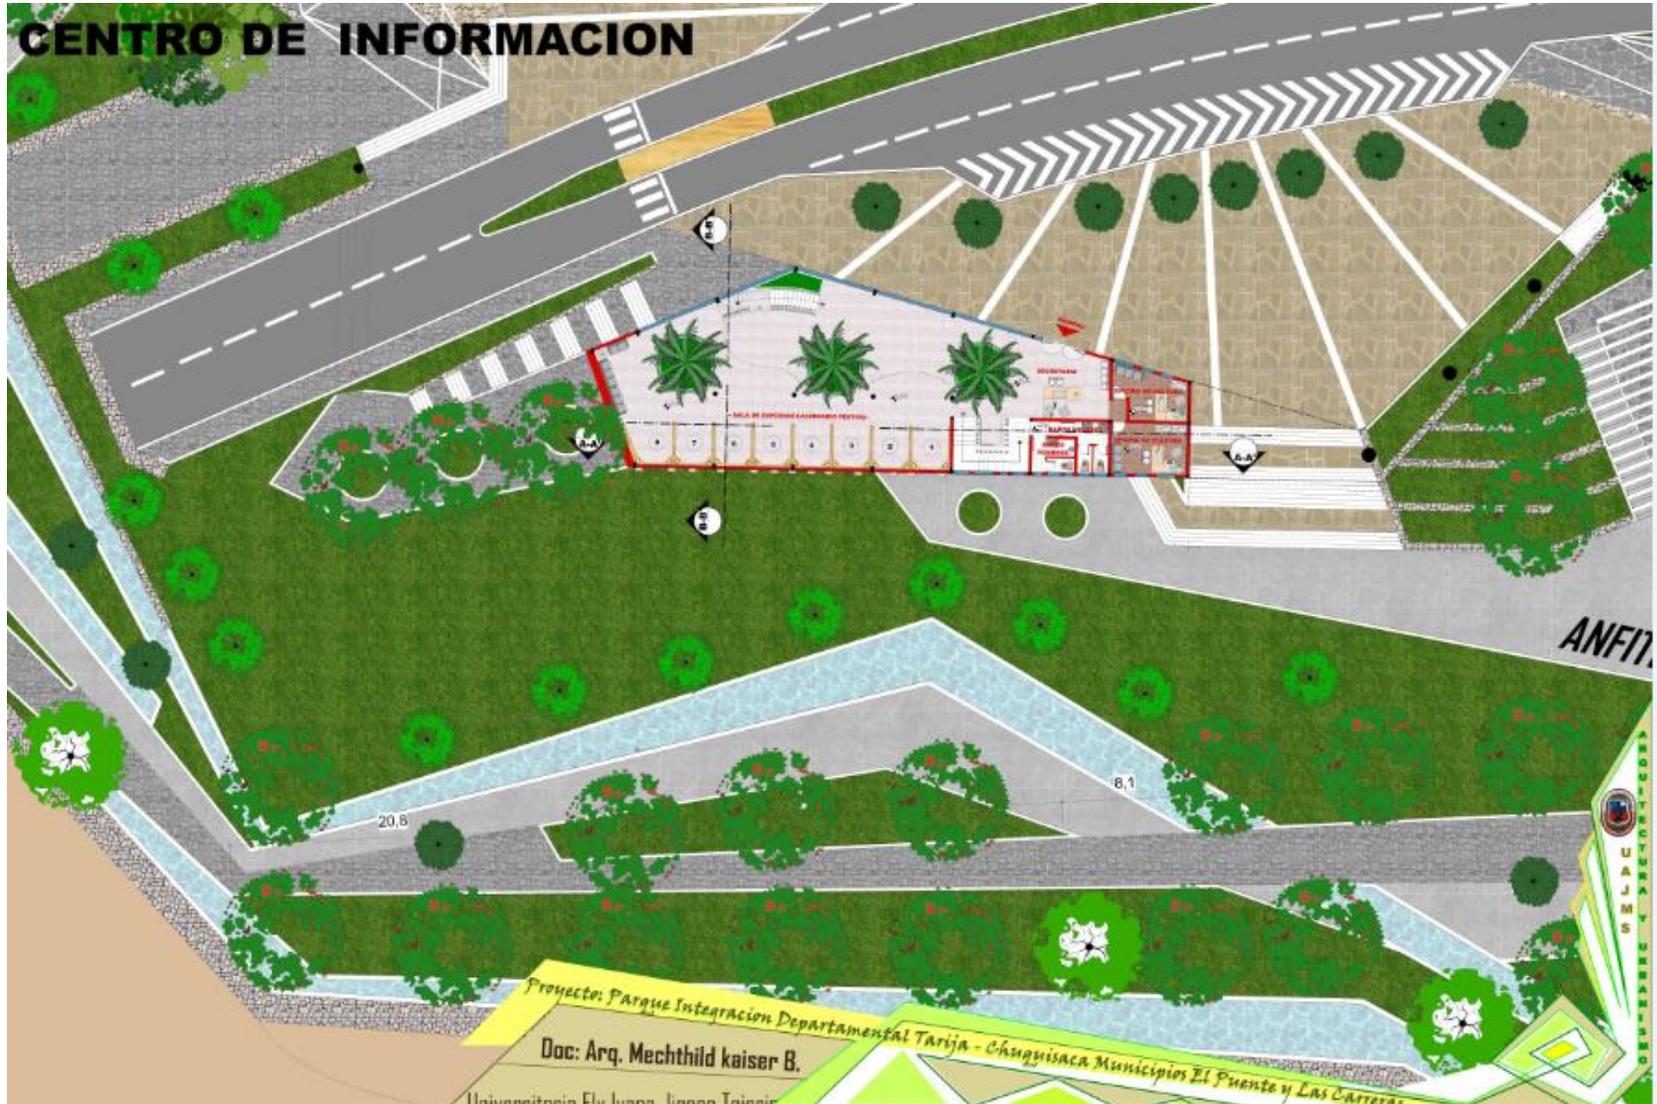

CENTRO DE INFORMACION



Proyecto: Parque Integración Departamental Tarija - Chuquisaca Municipios El Puente y Las Carretas
Doc: Arq. Mechthild kaiser B.
Universitaria Ely Ivana Jigena Tejerin

CARACTER: PLANTA ALTA AMOBLADA

CENTRO DE INFORMACION




Proyecto: Parque Integración Departamental Tarija - Chuquisaca Municipios El Puente y Las Carreras
Doc: Arq. Mechthild kaiser B.
Universitaria Ely Ivana Jigena Tejeria

CARACTER: TECHOS

CORTES DEL CENTRO DE INFORMACION ESC. 1:100



CORTE TRANSVERSAL B" - B

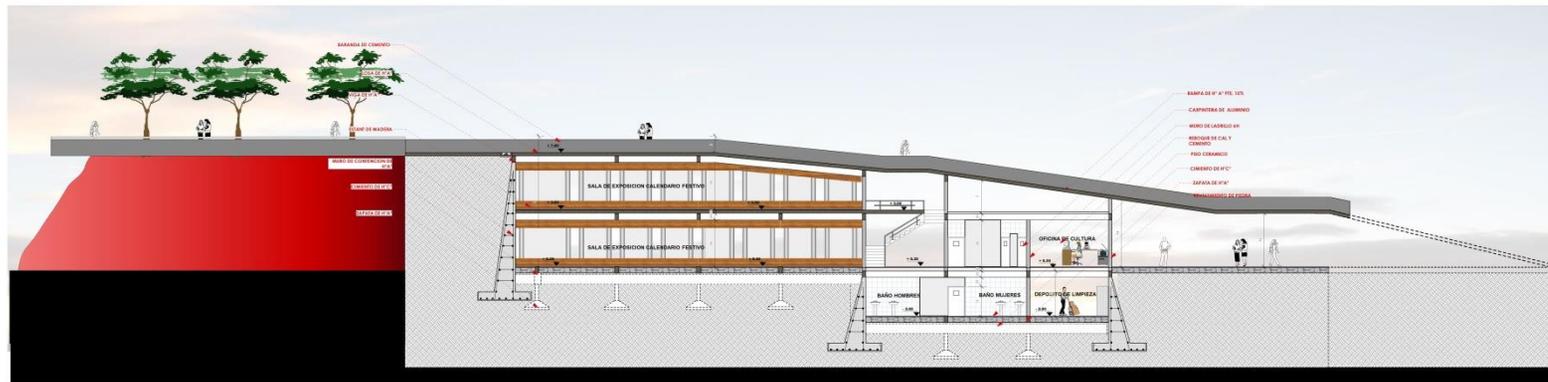

CORTE LONGITUDINAL A" - A

Proyecto: Parque Integración Departamental Tarija - Chuquisaca Municipios El Puente y Las Carreras
 Doc: Arq. Mechthild kaiser B.
 Universitaria Ely Ivana Jigena Tejerina

CARACTER: CORTES

ARQUITECTURA Y URBANISMO
 UAJMS

FACHADAS DEL CENTRO DE INFORMACION ESC. 1 : 100




FACHADAS FRONTAL




FACHADAS POSTERIOR

Proyecto: Parque Integración Departamental Tarija - Chuquisaca Municipios El Puente y Las Cañetas
Doc: Arq. Mechthild Kaiser B.
Universitaria Ely Ivana Jigena Tejerina

CARACTER: FACHADAS

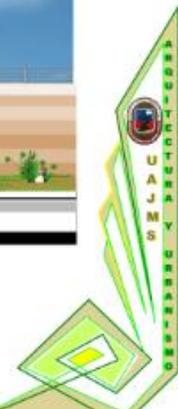

CENTRO DE INFORMACION

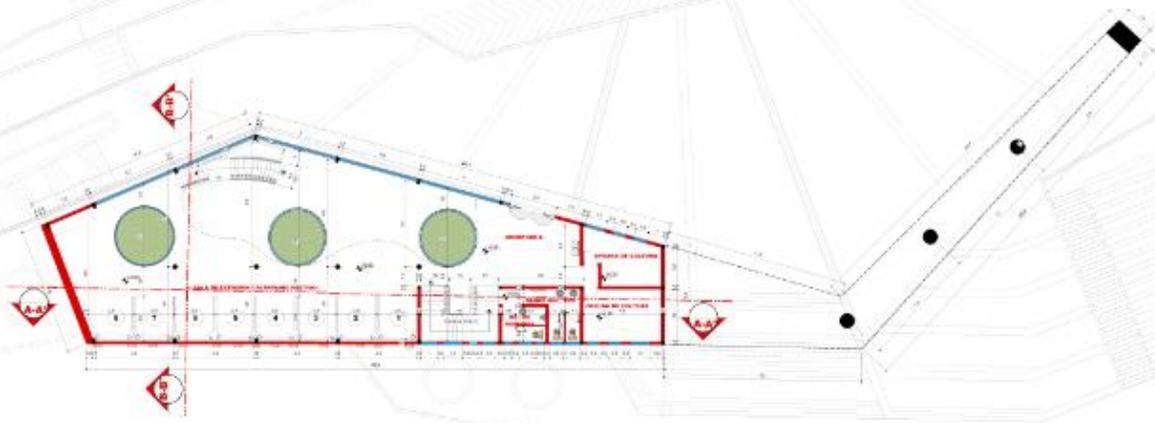


Proyecto: Parque Integración Departamental Tarija - Chuquisaca Municipios El Puente y Las Carreras
Doc: Arq. Mechthild kaiser B.
Universitaria Ely Ivana Jigena Tejerina



CARACTER: PLANTA BAJA ACOTADA

CENTRO DE INFORMACION

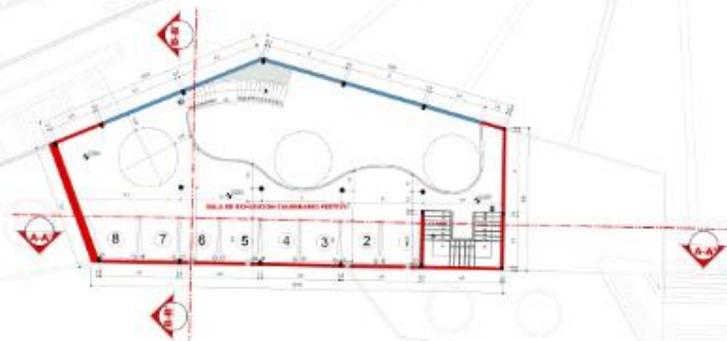

PLANTA SUBSUELO



Proyecto: Parque Integración Departamental Tarija - Chiguisaca Municipios El Puente y Las Carreras
Doc: Arq. Mechthild kaiser B.
Universitaria Ely Ivana Jigena Tejerina

CARACTER: PLANTA ALTA ACOTADA



PATIO DE COMIDAS

PATIO DE COMIDAS

N



PLANTA SUBSUELO



Proyecto: Parque Integración Departamental Tarija - Chuquisaca Municipios El Puente y Las Carreras
Doc: Arq. Mechthild kaiser B.
Universitaria Ely Ivana Jigena Tejerina

CARACTER: PLANTA AMOBLADA

PATIO DE COMIDAS

N



PLANTA SUBSUELO

Proyecto: Parque Integración Departamental Tarija - Chuguisaca Municipios El Puente y Las Carreras
Doc: Arq. Mechthild kaiser B.
Universitaria Ely Ivana Jigena Tejerina

CARACTER: PLANTA ACOTADA

AGENCI
ECTURA
U A J M S
Y S
MUNICIPAL

N


INST. DE AGUA POTABLE DEL PATIO DE COMIDAS

Y CENTRO DE INFORMACION

ESC. 1 : 150

INSTALACION AGUA POTABLE

-  PUNTO DE AGUA FRIA
-  SINET
-  LAVAMANOS/BACIA
-  WEDORO
-  REJILLA DE PISO
-  TE
-  CAMARA DESODORIZADORA
-  LAVAS DE PISO
-  VPLE
-  CAÑERIA GALVANIZADA AGUA CALIENTE
-  CAÑERIA PVC AGUA FRIA
-  BAJANTE

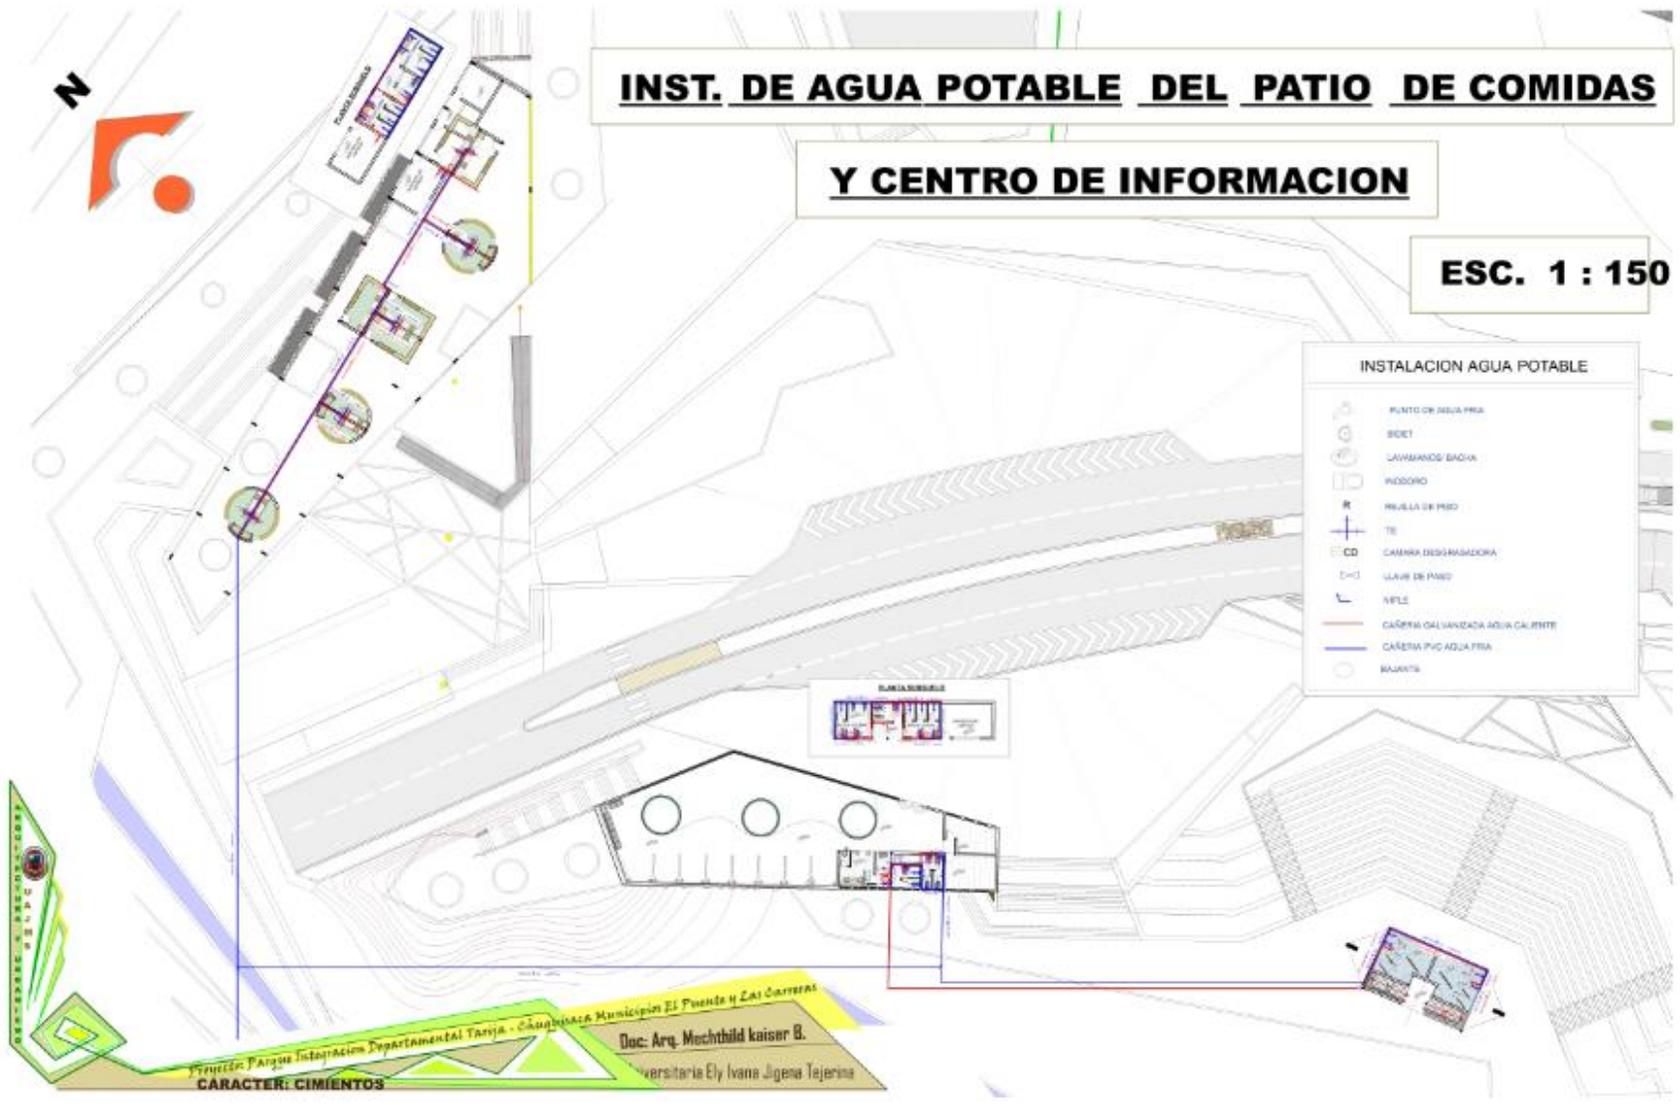


Proyecto Parque Interacción Departamental Tarajá - Ciénaga Municipios El Puente y Las Carreras
 Doc: Arq. Mechthild Kaiser B.
 Universitaria Ely Ivana Jigera Tejerina
CARACTER: CIMENTOS

INSTALACION ELECTRICA GENERAL



ESC. 1 : 500

REFERENCIAS	
	ILUMINACION FLUORESCENTE DE 2000 WATTS
	ILUMINACION FLUORESCENTE DE 36 WATTS
	INTERRUPTOR SIMPLE
	INTERRUPTOR DOBLE
	TOMACORRIENTE DE PISO
	TOMACORRIENTE DOBLE
	CABLE MONOPOLAR AWG #14 (BAJANTE A INTERRUPTOR)
	CABLE BIPOLAR AWG #12 (TOMACORRIENTES)
	CABLE BIPOLAR AWG #10 (ESPECIALS)
	TABLEROS DE DISTRIBUCION DE 8 TERMINOS DE 30 AMP
	MEZCLOR
	UNIONES ESPECIALES
	TERMINO PARA RELES DE ESTACION
	TERMINO INDIVIDUAL PARA ASCENSOR

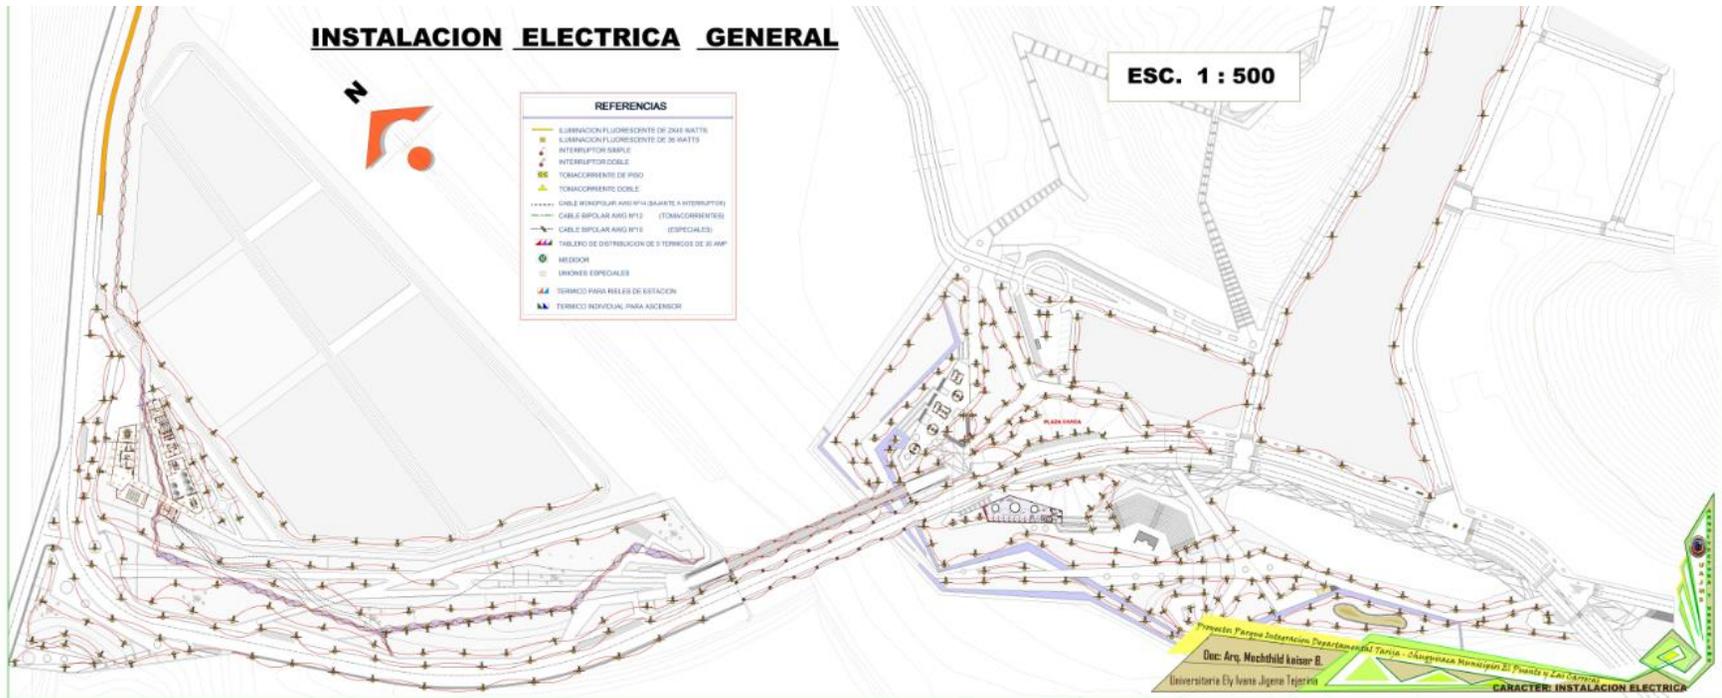

Proyecto Parque Industrial Depa-Universidad Tarija - Chaguapala Municipal El Frío y San Carlos
Dra. Arq. Mochchild Katar B.
Universitaria Ely Ivana Jujara Tejerina
CARACTER: INSTALACION ELECTRICA

PERSPECTIVAS EXTERIORES



Proyecto: Parque Integración Departamental Tarija - Chuquisaca Municipios El Puente y Las Carreras
Doc: Arq. Mechthild kaiser B.
Universitaria Ely Ivana Jigena Tejerina

CARACTER: PERSPECTIVAS EXTERIORES



PERSPECTIVAS INTERIORES



Proyecto: Parque Integración Departamental Tarija - Chuquisaca Municipios El Puente y Las Carreras
Doc: Arq. Mechthild kaiser B.
Universitaria Ely Ivana Jigena Tejeris

CARACTER: PERSPECTIVAS INTERIORES

