



CAPITULO XIII


PLANOS ARQUITECTONICOS

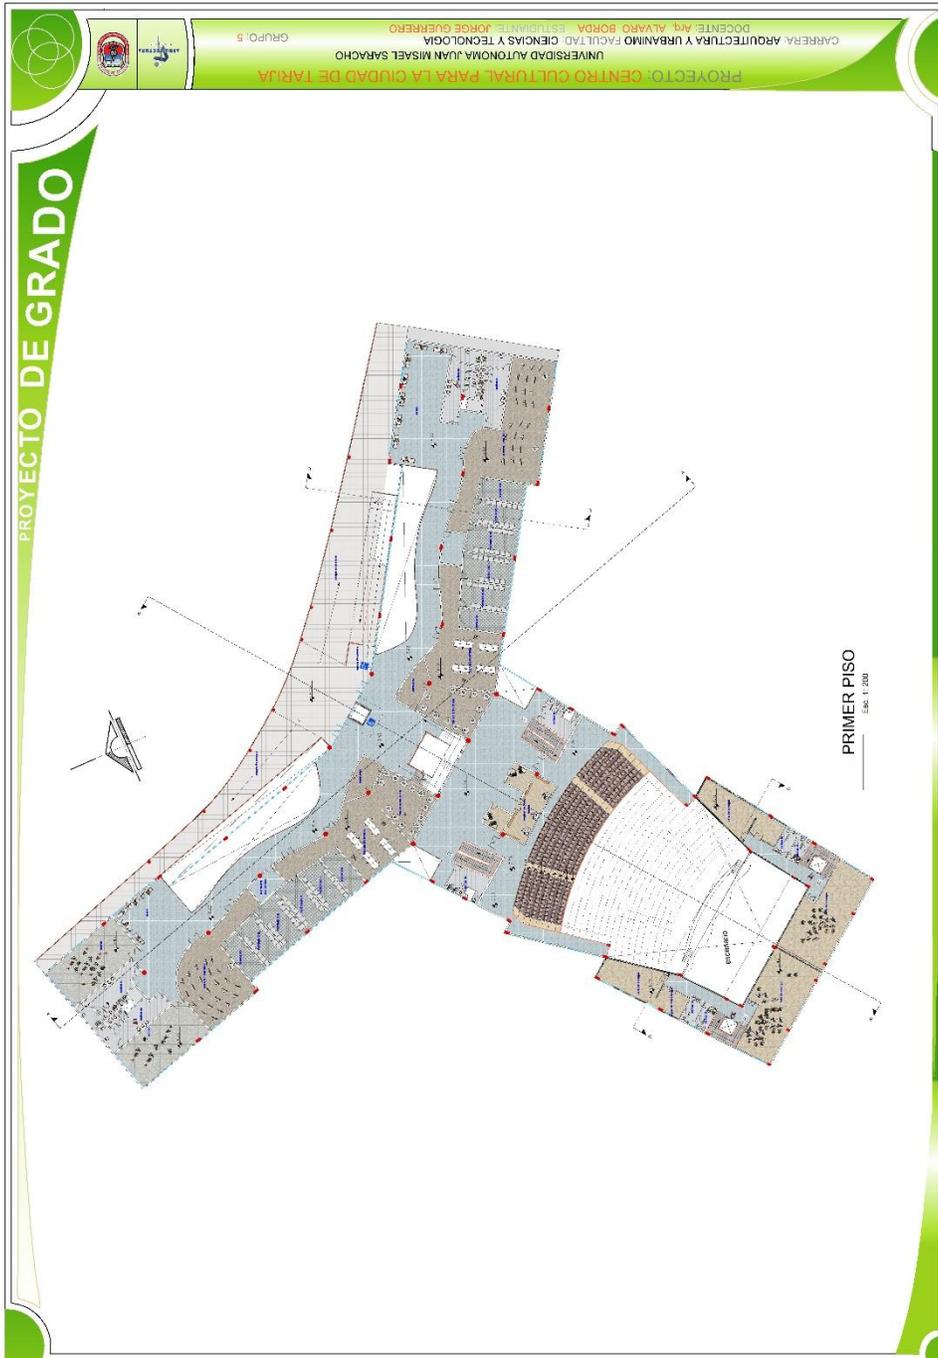







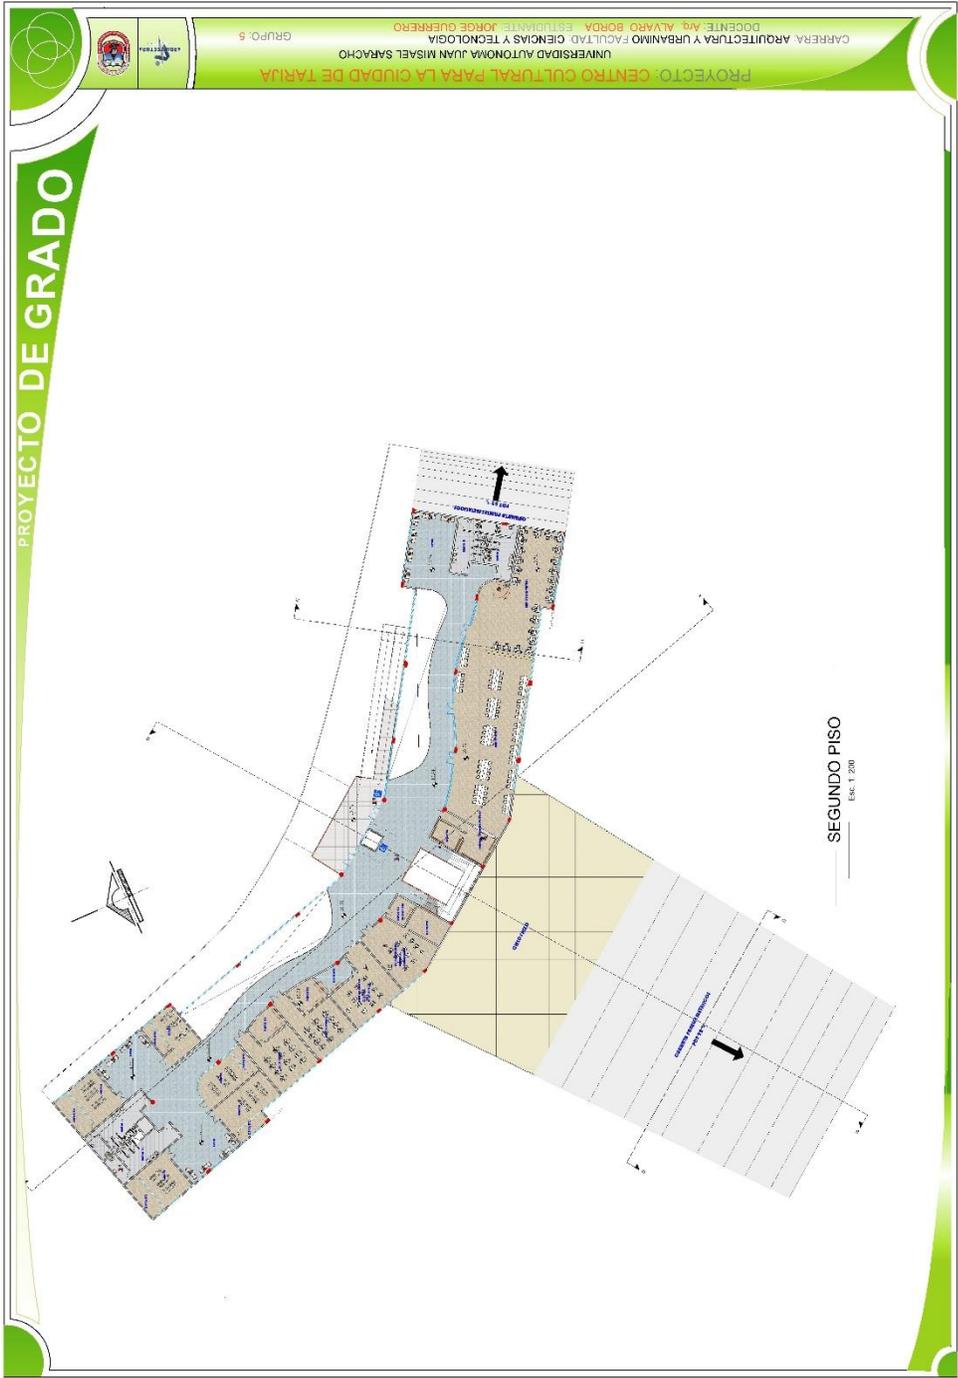


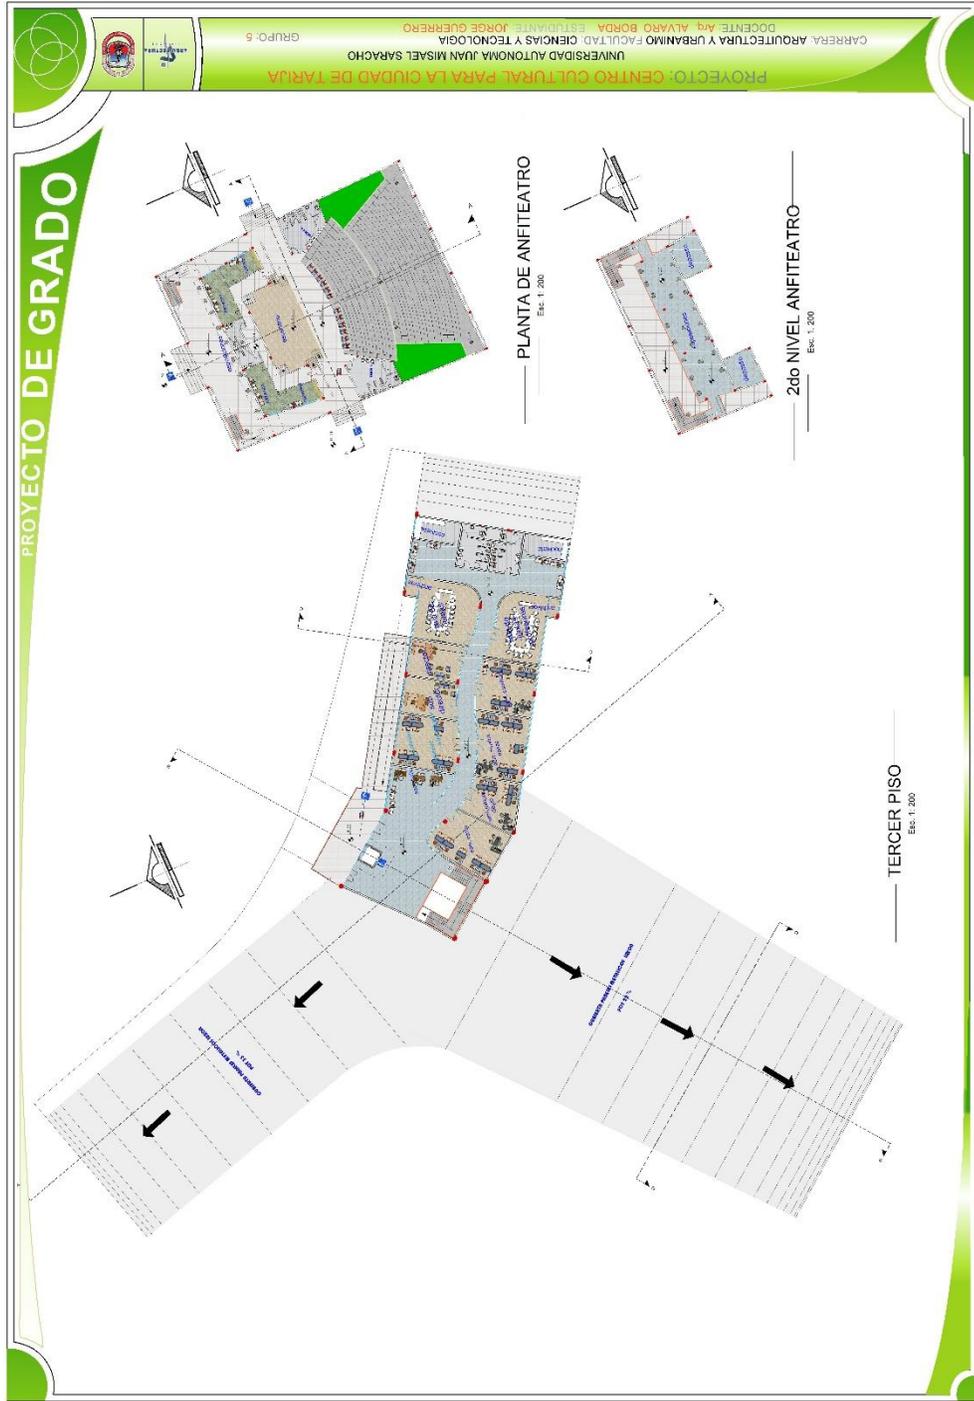


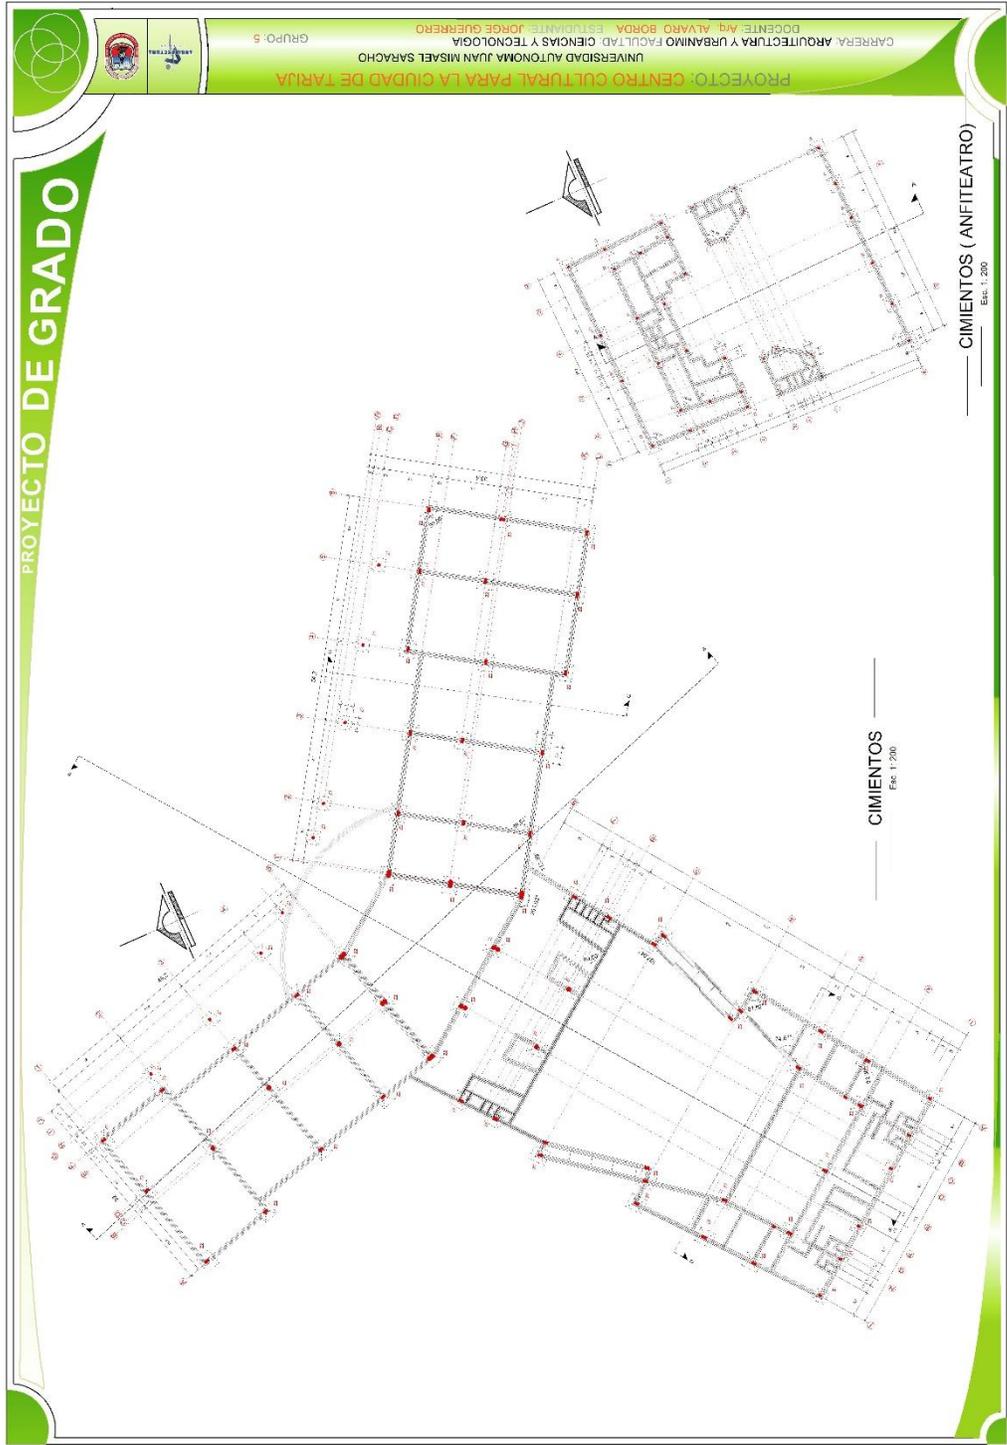



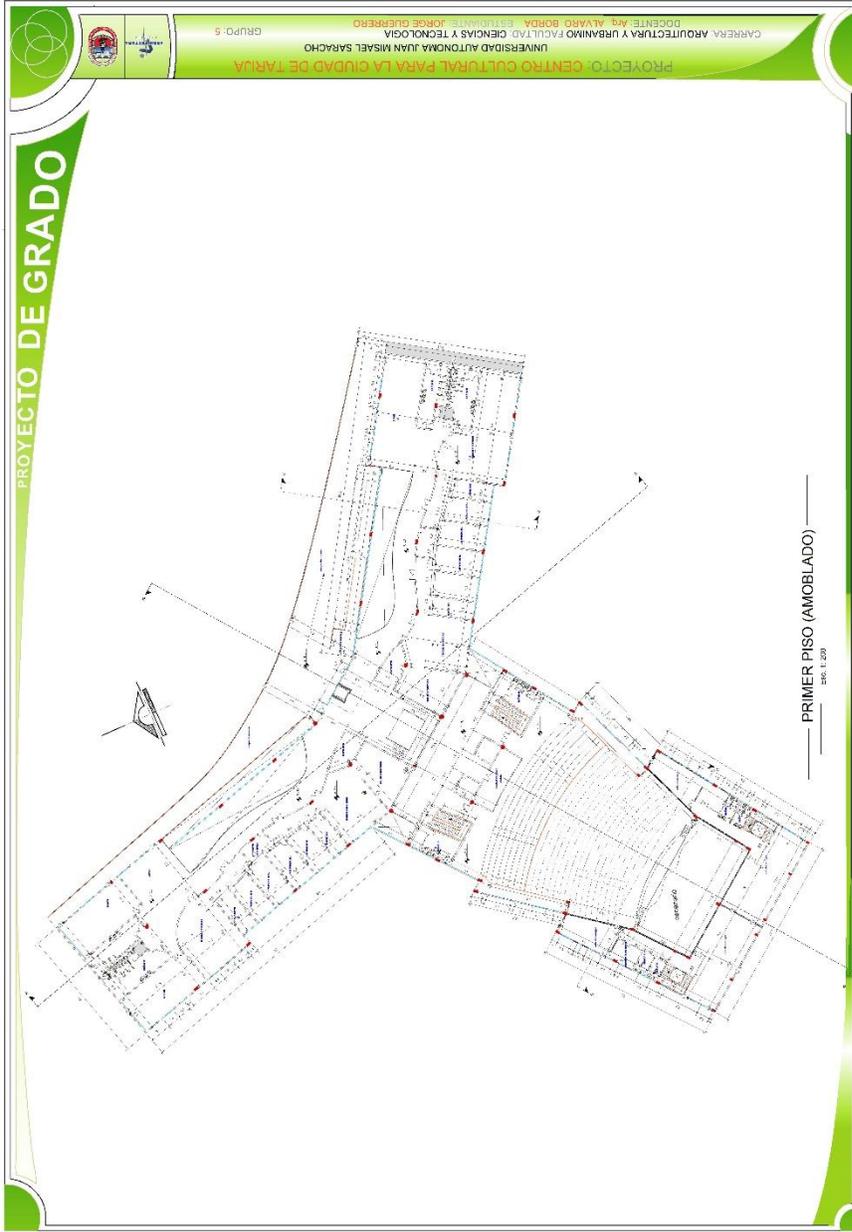

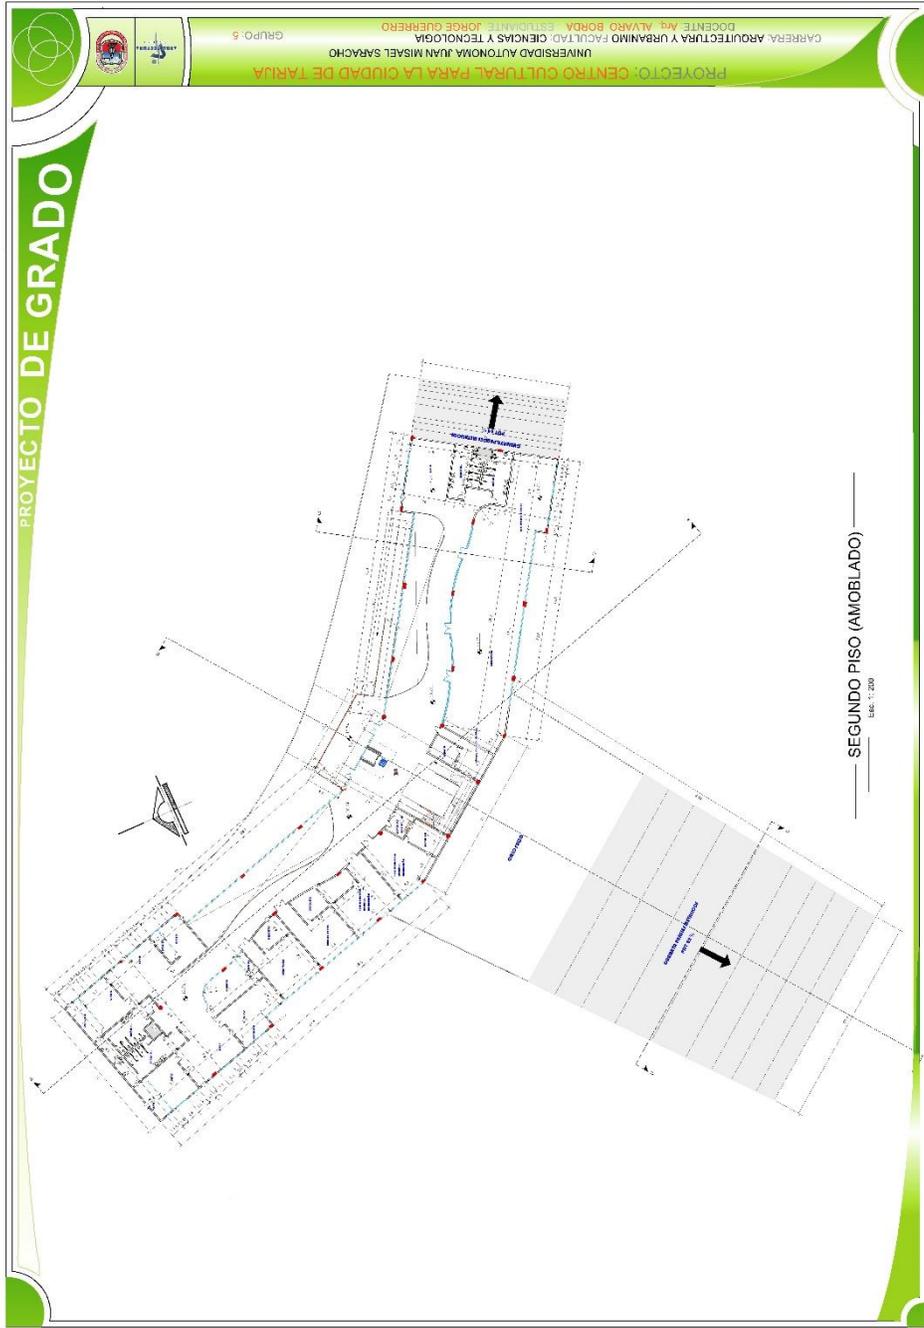

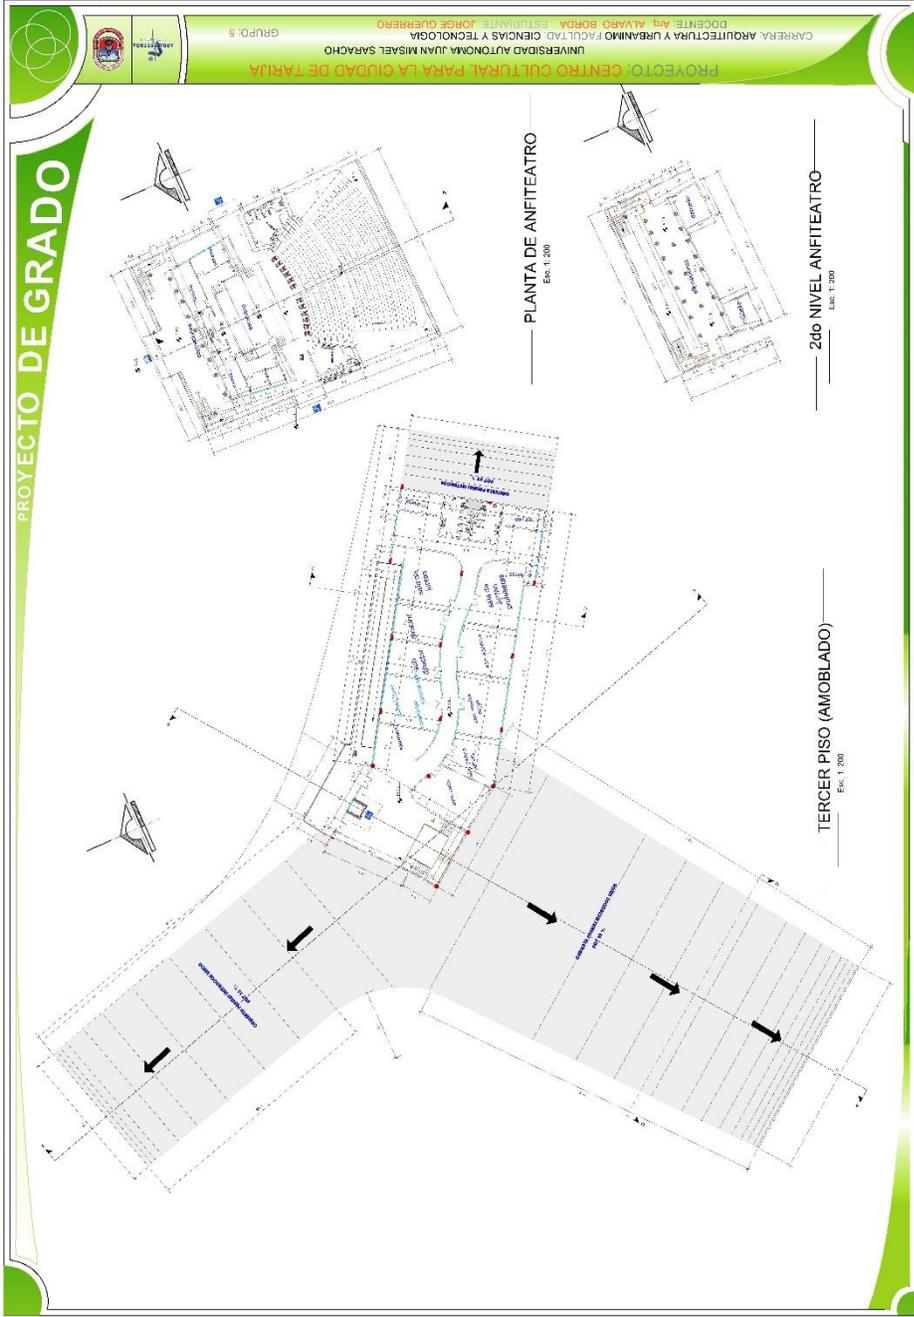


UNIVERSIDAD AUTONOMA JUAN MISAEL SARACHO
CARRERA ARQUITECTURA Y URBANISMO FACULTAD CIENCIAS Y TECNOLOGIA
DOCENTE: Mg. ALVARO BORDA ESTUDIANTE: JORGE GUERRERO
GRUPO: 5

PROYECTO: CENTRO CULTURAL PARA LA CIUDAD DE TARIJA

PROYECTO DE GRADO



CORTE A-A
Ese. 1:200

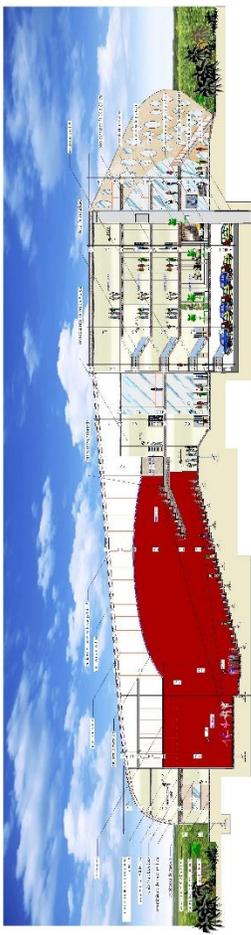

CORTE B-B
Ese. 1:200

PROYECTO DE GRADO



CORTE C-C
Escala: 1:200



CORTE B-B (ANFITEATRO)
Escala: 1:200



CORTE D-D
Escala: 1:200



CORTE A-A (ANFITEATRO)
Escala: 1:200



PROYECTO DE GRADO

UNIVERSIDAD AUTÓNOMA JUAN MISAE L SARACHO
FACULTAD DE CIENCIAS Y TECNOLOGÍA
CARRERA: ARQUITECTURA Y URBANISMO
DOCENTE: Arq. ALVARO BORDA ESTUDIANTE: JORGE GUERRERO
GRUPO: 5

PROYECTO: CENTRO CULTURAL PARA LA CIUDAD DE TARIJA



FACHADA POSTERIOR
Escala: 1:200



FACHADA LATERAL IZQUIERDA
Escala: 1:200





PROYECTO DE GRADO

VISTAS EXTERIORES (PRIMAVERA - VERANO)

PROYECTO: CENTRO CULTURAL PARA LA CIUDAD DE TARIJA
UNIVERSIDAD AUTONOMA JUAN MISSEL SARACHO
CARRERA: ARQUITECTURA Y URBANISMO FACULTAD: CIENCIAS Y TECNOLOGIA
DOCENTE: M^c ALVARO BORDA - ESTUDIANTE: JORGE GUERRERO
GRUPO: 5

PROYECTO: CENTRO CULTURAL PARA LA CIUDAD DE TARIJA

UNIVERSIDAD AUTÓNOMA JUAN MISSEL SARACHO

CARRERA: ARQUITECTURA Y URBANISMO FACULTAD: CIENCIAS Y TECNOLOGÍA

DOCENTE: Mq. ALVARO BORDA ESTUDIANTE: JORGE GUERRERO

GRUPO: 5

PROYECTO DE GRADO

VISTAS EXTERIORES (PRIMAVERA - VERANO)

VISTAS NOCTURNAS

ANFITEATRO

The image is a collage of architectural renderings for the Cultural Center for Tarija. It features a grid of nine images. The top row shows an aerial view of the building's footprint, a perspective view of the building's facade with a curved, perforated design, and a night view of the building's illuminated facade. The middle row shows a perspective view of the building's exterior with red trees, a perspective view of the building's facade with palm trees, and a night view of the building's interior with a curved, perforated design. The bottom row shows an aerial view of the building's footprint, a perspective view of the building's facade with red trees, and an interior view of an amphitheater with a curved, perforated design. The text 'PROYECTO DE GRADO' is written vertically on the left side. The text 'VISTAS EXTERIORES (PRIMAVERA - VERANO)' is written vertically on the left side of the middle row. The text 'VISTAS NOCTURNAS' is written vertically on the right side of the middle row. The text 'ANFITEATRO' is written vertically on the right side of the bottom row. The top header contains the project name, university, and student information.

PROYECTO: CENTRO CULTURAL PARA LA CIUDAD DE TARIJA
UNIVERSIDAD AUTONOMA JUAN MISAEL SARACHO
CARRERA: ARQUITECTURA Y URBANISMO FACULTAD: CIENCIAS Y TECNOLOGIA
DOCENTE: AID ALVARO BORDA ESTUDIANTE: JORGE GUERRERO
GRUPO: 5

PROYECTO DE GRADO

VISTAS EXTERIORES (OTOÑO-INVIERNO)




PROYECTO DE GRADO

PROYECTO: CENTRO CULTURAL PARA LA CIUDAD DE TARIJA
UNIVERSIDAD AUTONOMA JUAN MISAEL SARACHO
CARRERA: ARQUITECTURA Y URBANISMO FACULTAD: CIENCIAS Y TECNOLOGIA
DOCENTE: Mq. ALVARO BORDA ESTUDIANTE: JORGE GUERRERO
GRUPO: 5



TEATRO

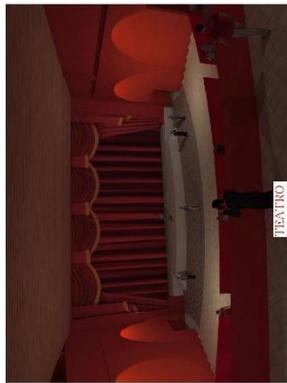

TEATRO



DISTRIBUIDOR

VISTAS INTERIORES



DISTRIBUIDOR



INGRESO A TEATRO



CAFETERIA



CAFETERIA

PROYECTO DE GRADO

PROYECTO: CENTRO CULTURAL PARA LA CIUDAD DE TARIJA
 UNIVERSIDAD AUTÓNOMA JUAN MISAEI SARACHO
 CARRERA: ARQUITECTURA Y URBANISMO FACULTAD: CIENCIAS Y TECNOLOGÍA
 DOCENTE: Aiq. ALVARO BORDA ESTUDIANTE: JORGE QUERRERO
 GRUPO: 5



DISTRIBUIDOR



CAFETERIA



CONECTOR VERTICAL



DISTRIBUIDOR



SALA DE EXPOSICION ESCULTURAS



SALA / ESTAR



SALA DE EXPOSICION DE FOTOGRAFIAS