




PROYECTO:
CENTRO PRODUCTIVO PISCICOLA
PARA VILLAMONTES

DISEÑO Y EJECUCION:
UNIV. Gustavo Duran Inoadi

DOCENTE GUIA: ARG. CIRO VARGAS LOPEZ
CARACTER: ESC. INDICADA
TES.: 501


UBICACION:
PROVINCIA: GRAN CHACO
CIUDAD: VILLA MONTES



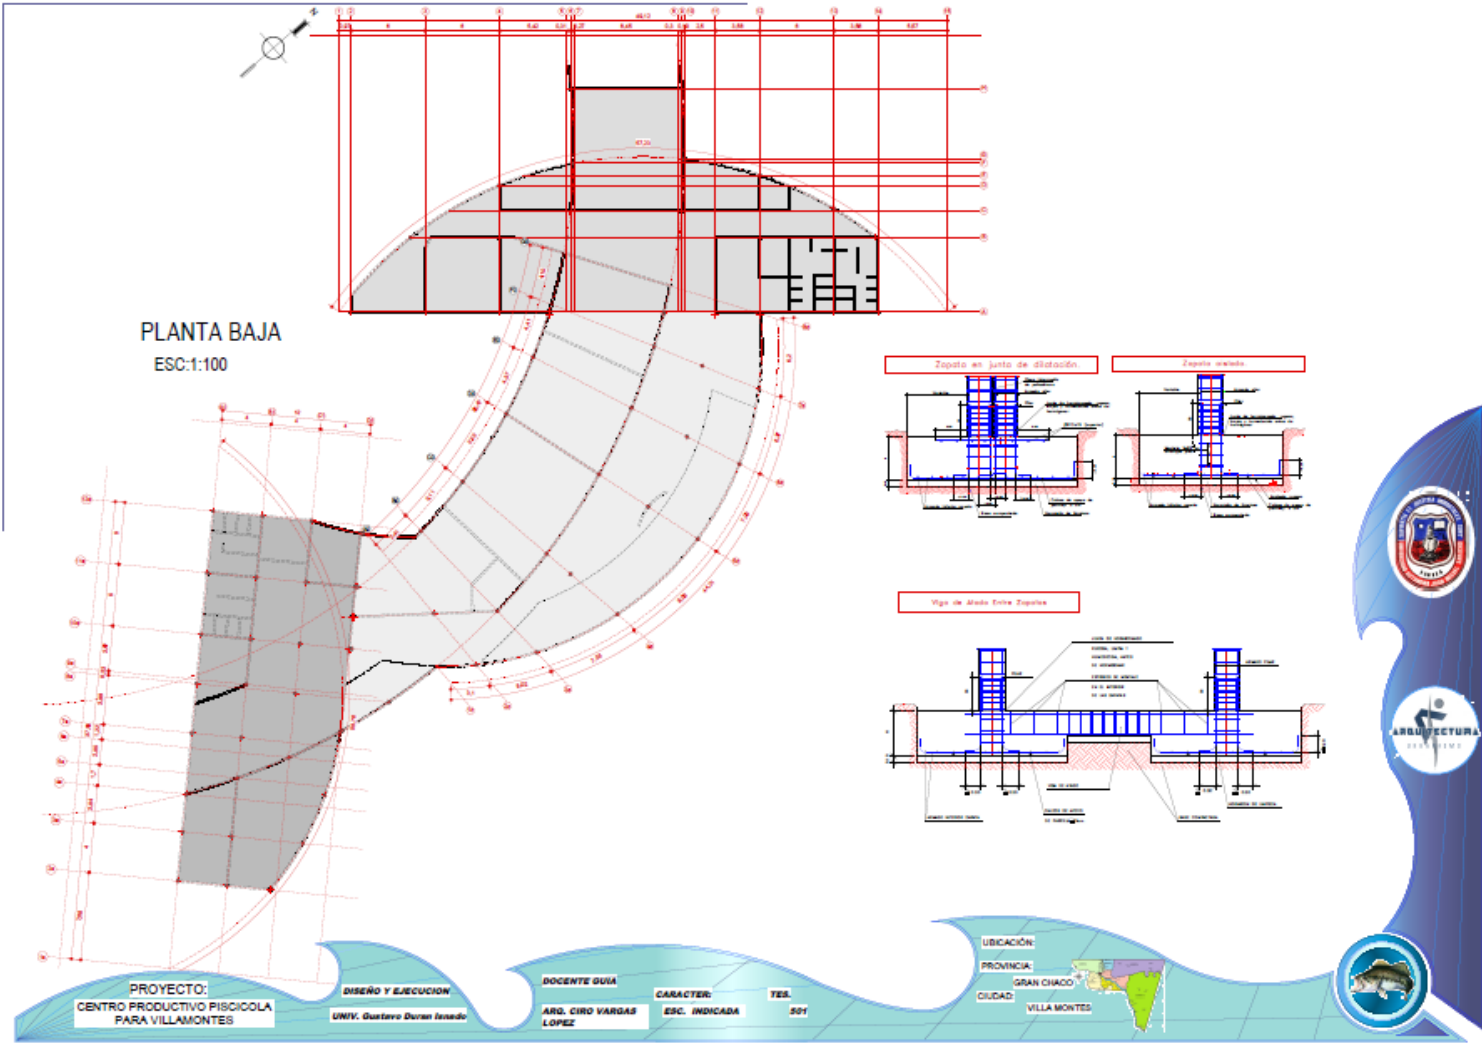



PLANTA BAJA
ESC:1:100

Zapata en junta de dilatación Zapata común

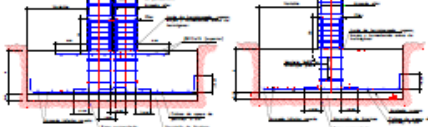

Viga de Alada Entre Zapatas

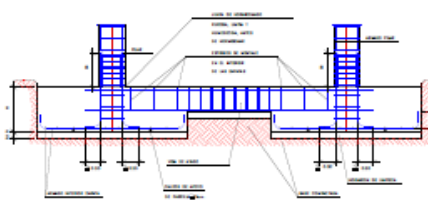

PROYECTO:
CENTRO PRODUCTIVO PISCICOLA
PARA VILLAMONTES


DISEÑO Y EJECUCION
UNIV. Gustavo Duran Izcedo

DOCENTE GUIA
ARG. CIRIO VARGAS
LOPEZ

CARACTER:
ESG. INDICADA YES.
DPI

UBICACIÓN:
PROVINCIA: GRAN CHACO
CIUDAD: VILLA MONTES



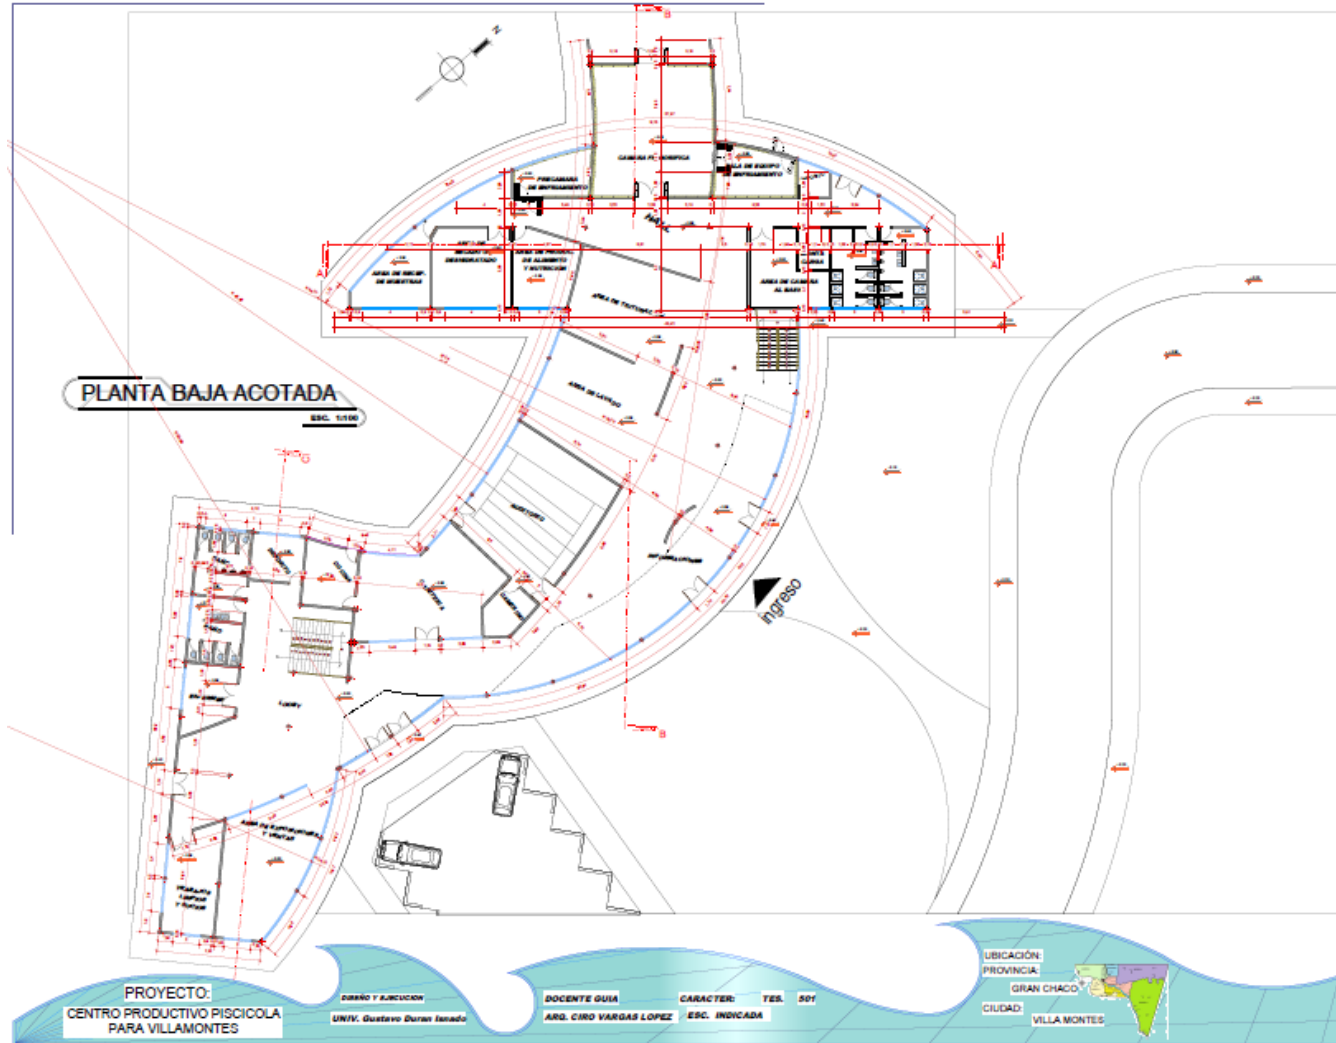

PROYECTO:
CENTRO PRODUCTIVO PISCICOLA
PARA VILLAMONTES

DISEÑO Y EJECUCION:
UNIV. Gustavo Duran Isuado

DOCENTE GUIA: ARG. CIRO VARGAS LOPEZ
CARACTER: TES. 501
ESC. INDICADA:

UBICACION:
PROVINCIA: GRAN CHACO
CIUDAD: VILLA MONTES



PLANTA BAJA AMOBLADA

ESC. 1:100




PROYECTO:
CENTRO PRODUCTIVO PISCICOLA
PARA VILLAMONTES

DISEÑO Y EJECUCION:
UWV. Gustavo Duran Inasido

DOCENTE GUIA: ARO. CIRO VARGAS LOPEZ
CARACTER: TES. 501
ESC. INDICADA:

UBICACION:
PROVINCIA: GRAN CHACO
CIUDAD: VILLA MONTES



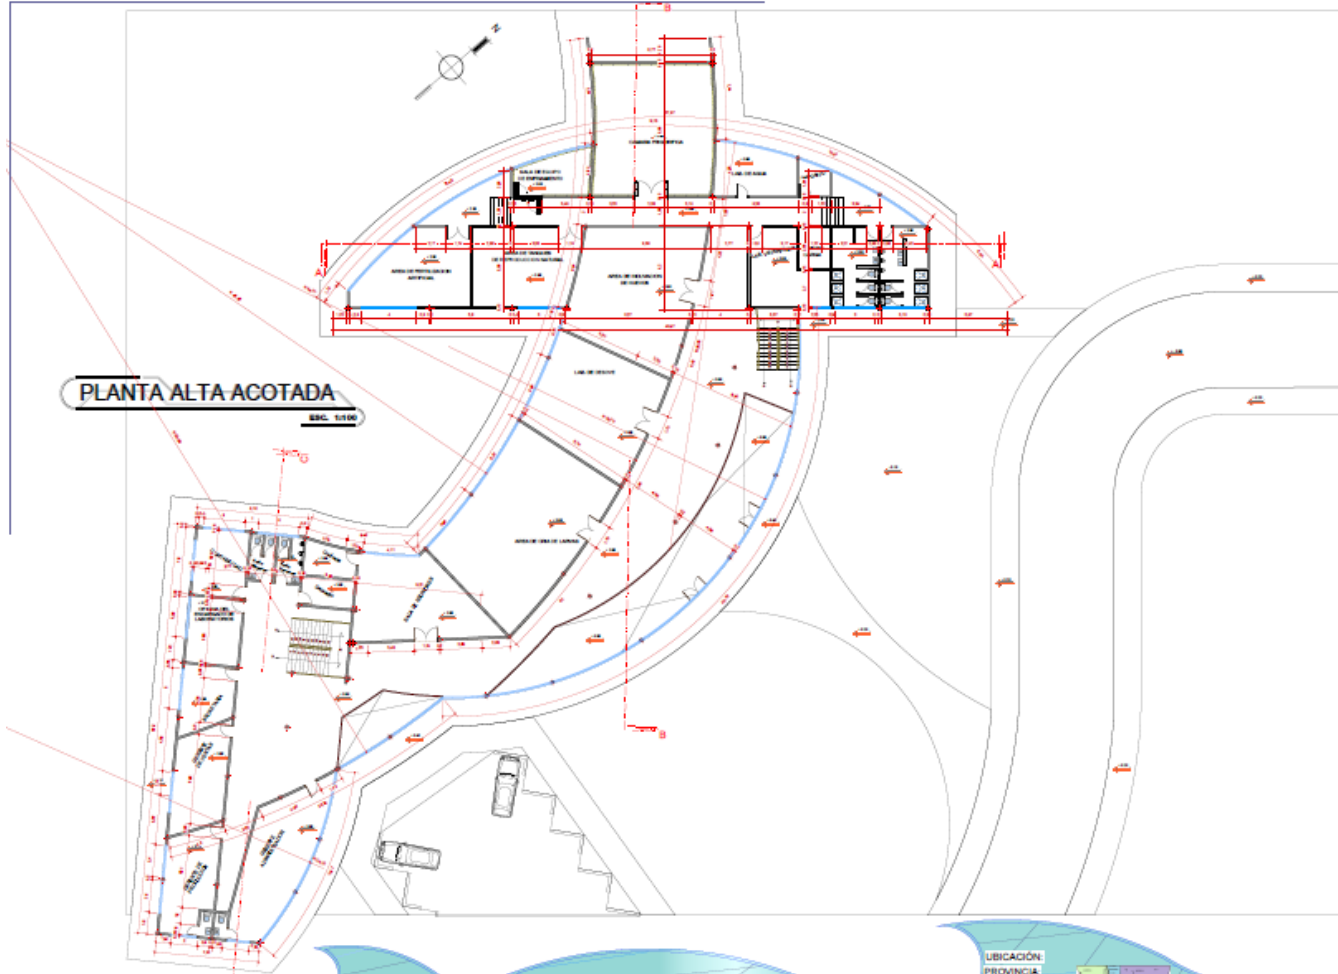

PLANTA ALTA ACOTADA
ESC. 1:100

PROYECTO:
CENTRO PRODUCTIVO PISCICOLA
PARA VILLAMONTES


DISEÑO Y EJECUCION:
UNIV. Gustavo Duran Isando

DOCENTE GUIA: ANQ. CIRO VARGAS LOPEZ
CARACTER: YES, 50%
ESC. INDICADA:

UBICACION:
PROVINCIA: GRAN CHACO
CIUDAD: VILLA MONTES



PLANTA ALTA AMOBLADA
ESC. 1:100

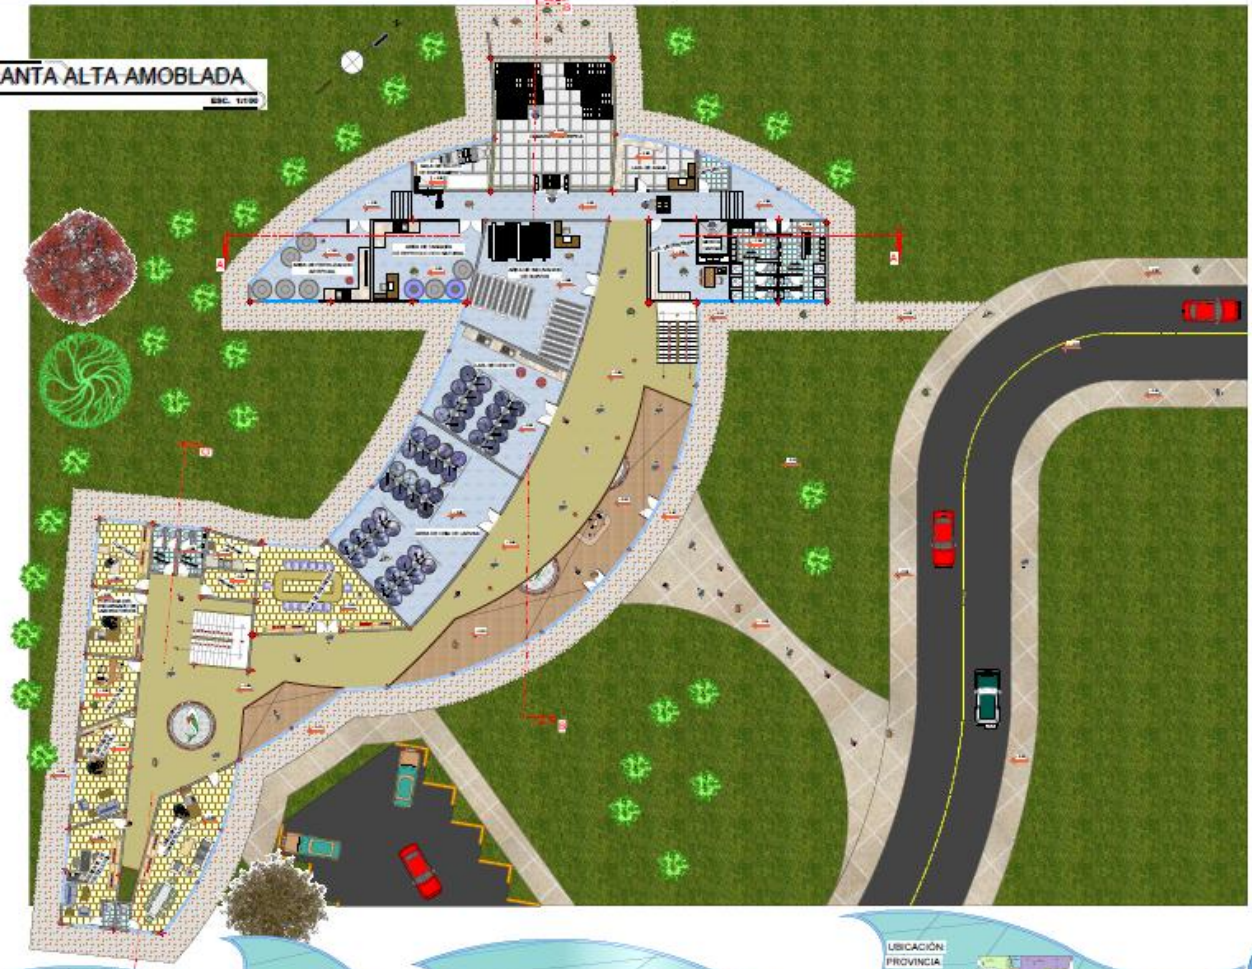


PROYECTO:
CENTRO PRODUCTIVO PISCICOLA
PARA VILLAMONTES

DISEÑO Y EJECUCION:
UNIV. Gustavo Duran Isando

DOCENTE GUIA: ARG. CIRO VARGAS LOPEZ
CARACTER: YES. 501
ESC. INDICADA:


UBICACION:
PROVINCIA: GRAN CHACO
CIUDAD: VILLA MONTES






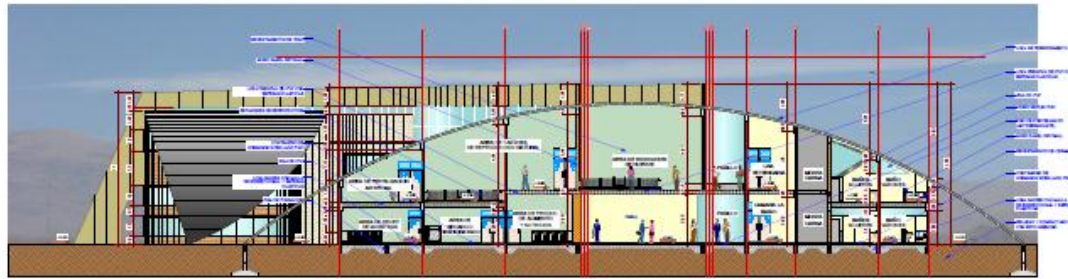


CORTE A-A'
ESC. 1:100

DETALLE CONSTRUCTIVO
ESC. 1:40

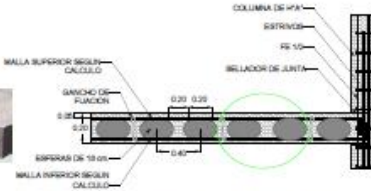

DETALLE CONSTRUCTIVO
EMPALME DE COLUMNA CON LA LOSA PRENOVA CON DISCOS PLASTICOS
ESC. 1:40

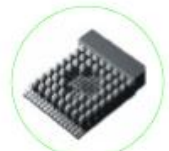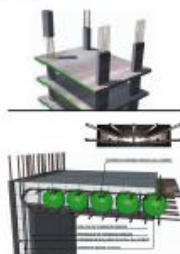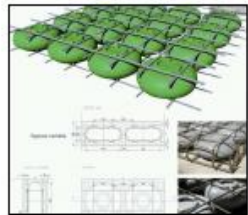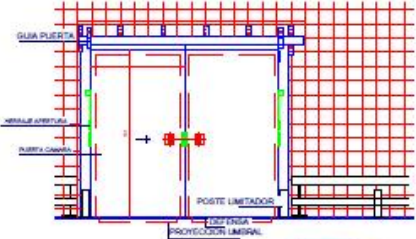



PROYECTO:
CENTRO PRODUCTIVO PISCICOLA
PARA VILLAMONTES

DISEÑO Y EJECUCION:
UMV. Gustavo Duran Isasua

DOCENTE GUIA: ARG. CIRO VARGAS LOPEZ
CARACTER: ESC. INDICADA
TES. SOY:

UBICACION:
PROVINCIA: GRAN CHACO
CIUDAD: VILLA MONTES



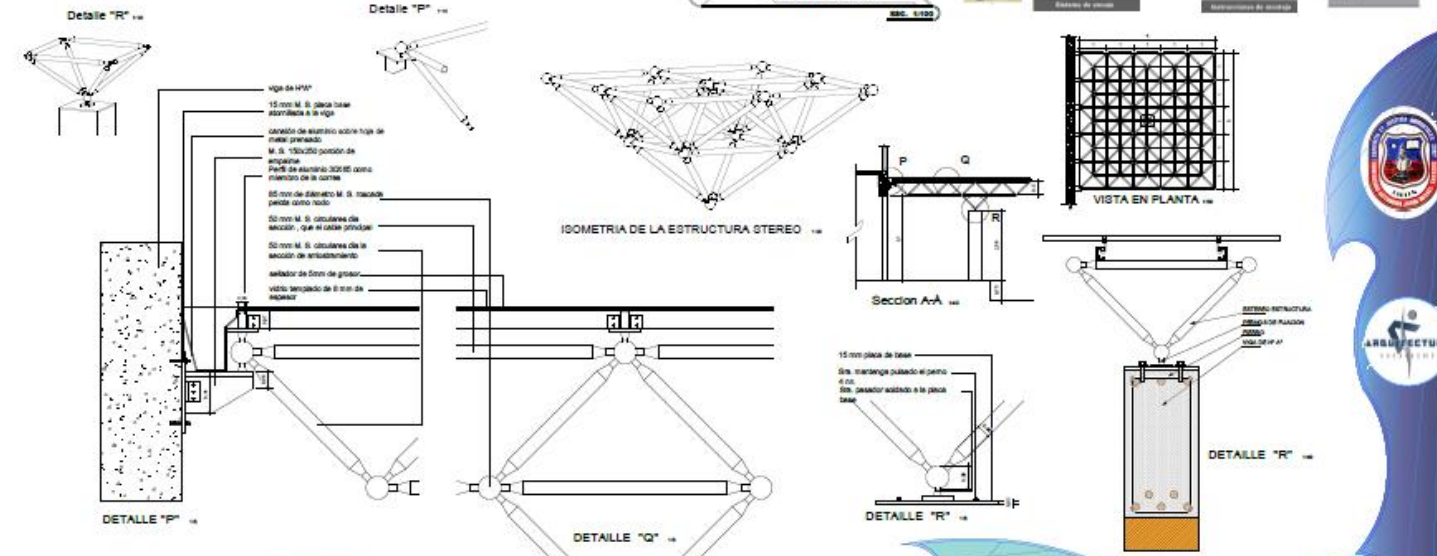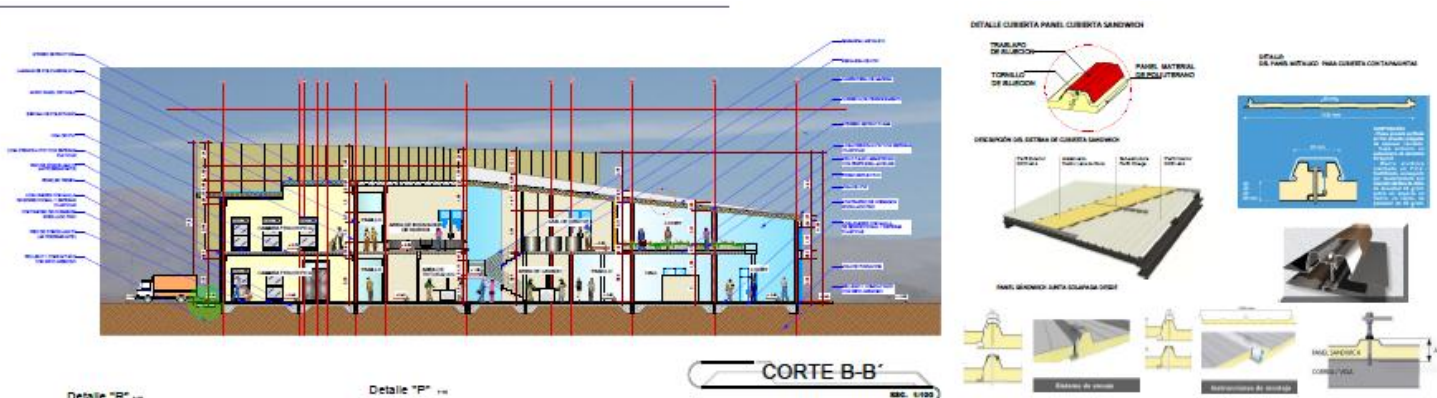

PROYECTO:
CENTRO PRODUCTIVO PISCICOLA PARA VILLAMONTES

ZONA Y UBICACION:
UNIV. Gustavo Duran Insuasti


DOCENTE GUIA:
ARG. CIRO VARGAS LOPEZ

CARACTER:
TES. 591

ESCALA:
ESC. INDICADA

UBICACION:
PROVINCIA: GRAN CHACO
CIUDAD: VILLA MONTES



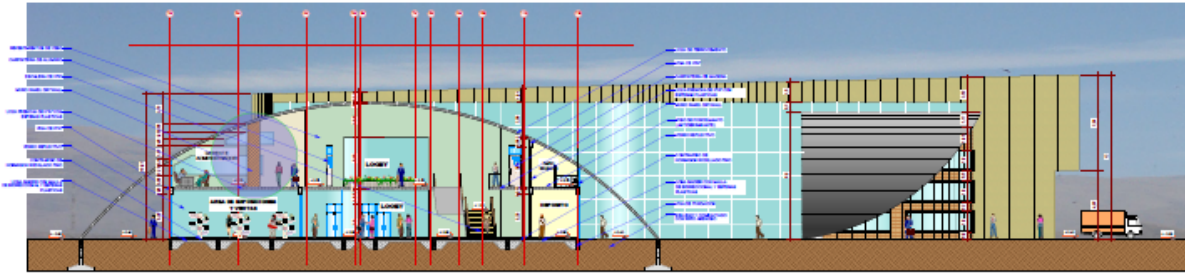

CORTE C-C'

ESC. 1/100

PROYECTO:
CENTRO PRODUCTIVO PISCICOLA
PARA VILLAMONTES

DISEÑO Y EJECUCION:
UNIV. Gustavo Duran Itandó

DOCENTE GUIA:
ARG. CIRO VARGAS LOPEZ

CARACTER: YES. 50Y
ESC. INDICADA


USUBICACION:
PROVINCIA: GRAN CHACO
CIUDAD: VILLA MONTES

PLAZON DE SUPERFICIAS (various scales)



DETALLE MURO PANEL DRYWALL (various scales)

DETALLE MURO DE PANEL AL CIMENTACION (various scales)

DETALLE DEL VIDRIO MURO CORTINA

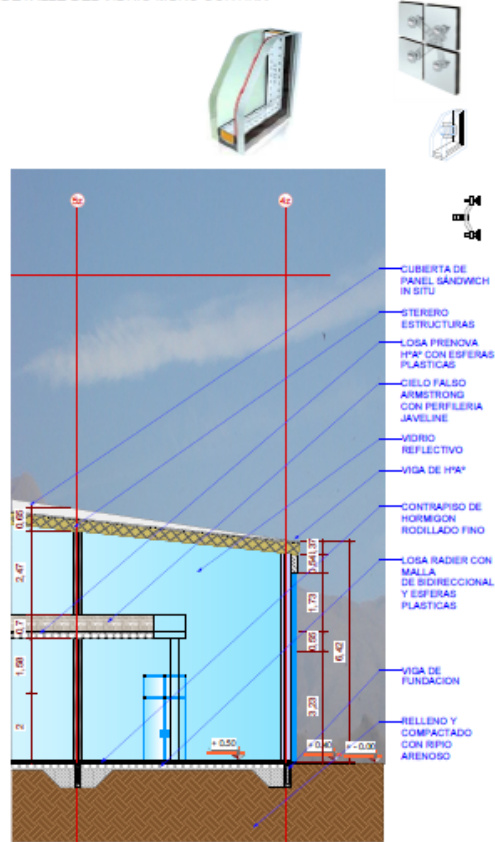

CORTE DE BORDE A
ESC. 1:50

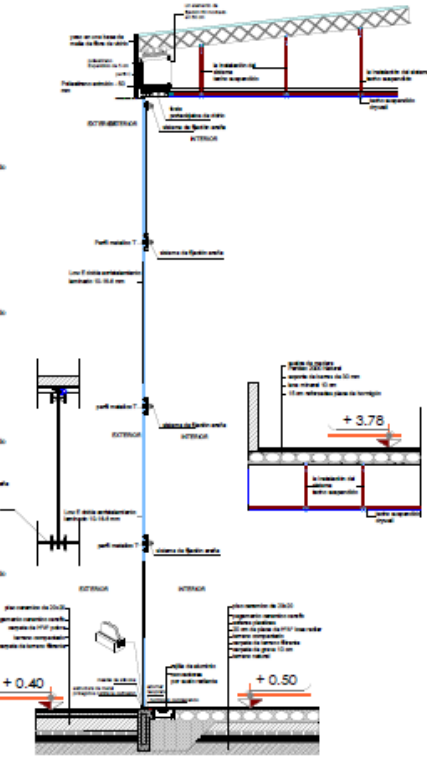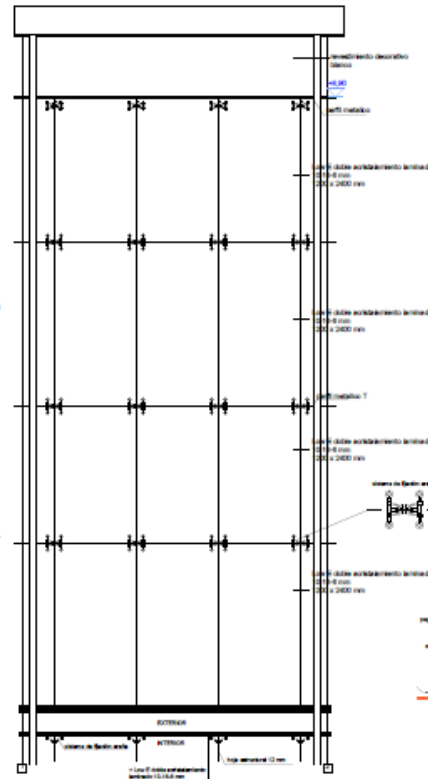

DETALLE CONSTRUCTIVO
MURO CRISTAL ESC. 1:20

PROYECTO:
CENTRO PRODUCTIVO PISCICOLA
PARA VILLAMONTES

DISEÑO Y EJECUCION:
UNIV. Gustavo Duran Insensu

DOCENTE GUIA: ARO. CIRO VARGAS LOPEZ
CARACTER: YES, SÍ
ESC. INDICADA

UBICACION:
PROVINCIA: GRAN CHACO
CIUDAD: VILLA MONTES



DETALLE DEL SISTEMA DE PANEL TRESPA PARED

TRESPA®



1 REVESTIMIENTO

Vertebrales de las agresiones ambientales: cambios de temperatura, lluvia, viento... y proporciona una imagen del edificio: debe mantener su forma y disposición con el paso del tiempo.


2 ANCLAJE

El anclaje en el revestimiento a la edificación, transmitiéndole las cargas que este genera (tanto propias como por empujes de viento), debe permitir una perfecta planicidad del revestimiento.

3 LA CAMARA

La ventilación posterior del revestimiento permite la evacuación de precipitaciones de agua de lluvia que eventualmente puedan infiltrarse.

FACHADA VENTILADA

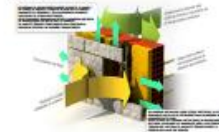

ELEMENTOS CONSTRUCTIVOS




ANCLAJE DEL PERFIL METALICO



PERFIL METALICO



COLOCACION EN INTERIORES Y EXTERIORES

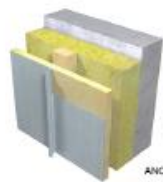


ANCLAJE




REVESTIMIENTO

- LAMINAS DE POLICARBONATO
- ESUMA DE POLETILENO
- VIGA DE HVA
- LOSA PRENOVA HVA CON ESFERAS PLASTICAS
- PISO DE PORCELANATO (ANTIDERRAPANTE)
- PANELES TRESPA
- LOSA RADIER CON MALLA DE BIDIRECCIONAL Y ESFERAS PLASTICAS
- CONTRAPISO DE HORMIGON RODILLADO FINO
- PISO DE PORCELANATO (ANTIDERRAPANTE)
- RELLENO Y COMPACTADO CON REPO ARENOSO

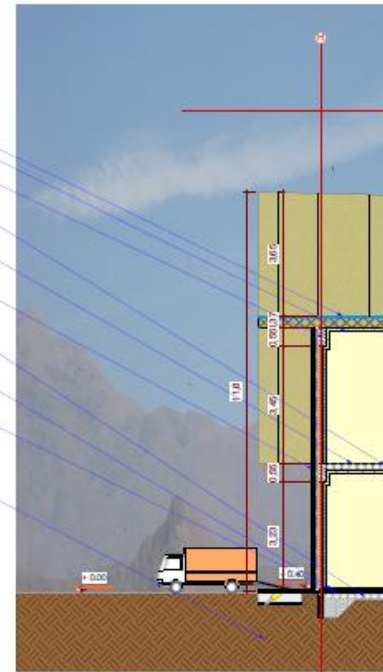

CORTE DE BORDE B
ESC. 1:50

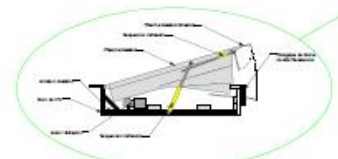

DETALLE CONSTRUCTIVO
MUELLE DE CARGA Y DESCARGA, ESC. 1:50

PROYECTO:
CENTRO PRODUCTIVO PISCICOLA PARA VILLAMONTES

DISEÑO Y EJECUCION:
UNIV. Gustavo Duran Insuasti

DOCENTE GUIA: ARG. CIRO VARGAS LOPEZ
CARACTER: TES. 501
ESC. INDICADA:

UBICACION:
PROVINCIA: GRAN CHACO
CIUDAD: VILLA MONTES





FACHADA SUD OESTE
ESC. 0100



FACHADA NOR ESTE
ESC. 0100

PROYECTO:
CENTRO PRODUCTIVO PISCICOLA
PARA VILLAMONTES

DISEÑO Y ARQUITECTURA
UNIV. Gustavo Duran Inchausti

DOCENTE GUIA
ARG. CIRO VARGAS LOPEZ

CARACTER: TES. 501
ESC. INDICADA



UBICACION:
PROVINCIA:
GRAN CHACO
CIUDAD:
VILLAMONTES





FACHADA NOR OESTE
ESC. 1/100



FACHADA SUD ESTE
ESC. 1/100

PROYECTO:
CENTRO PRODUCTIVO PISCICOLA
PARA VILLAMONTES

DISEÑO Y EJECUCION:
UNIV. Gustavo Duran Inesado

DOCENTE GUIA: CARACTER: TES. 501
ARG. CIRO VARGAS LOPEZ ESC. INDICADA

UBICACION:
PROVINCIA: GRAN CHACO
CIUDAD: VILLA MONTES








PROYECTO:
CENTRO PRODUCTIVO PISCICOLA
PARA VILLAMONTES





DISEÑO Y EJECUCION
UNIV. Gustavo Duran Arevalo


DOCENTE GUIA: ARG. CIRO VARGAS LOPEZ
CARACTER: TESIS 501
ESC. INDICADA

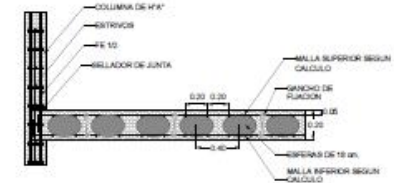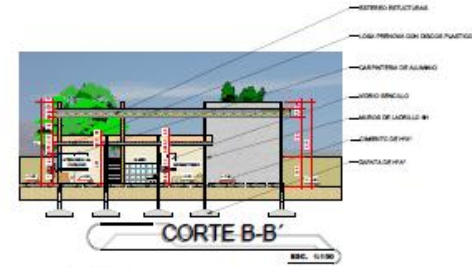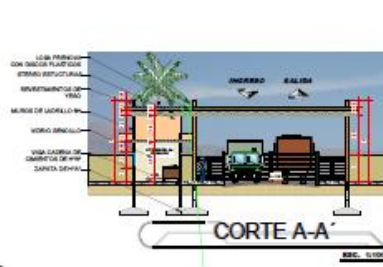UBICACION:
PROVINCIA: GRAN CHACO
CIUDAD: VILLA MONTES







<p>PROYECTO: CENTRO PRODUCTIVO PISCICOLA PARA VILLAMONTES</p>	<p>LUGAR Y JURISDICCION: UNIV. Gustavo Duran Itesado</p>	<p>DOCENTE GUIA: ARO. CIRO VARGAS LOPEZ</p>	<p>CARACTER: YES. 501 ESC. INDICADA</p>	<p>UBICACION: PROVINCIA: GRAN CHACO CIUDAD: VILLA MONTES</p> 	  
--	---	--	---	---	--

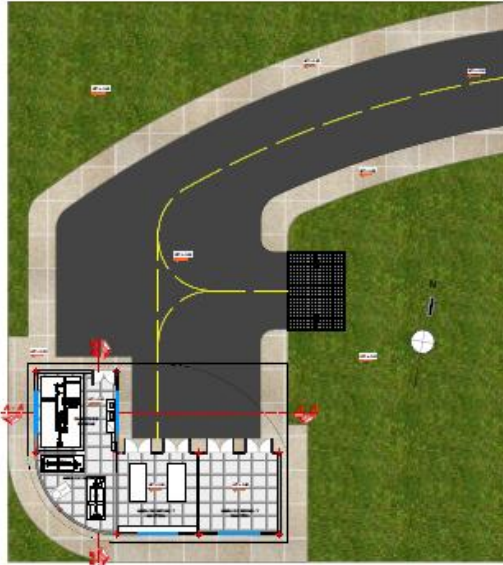

UNICA PLANTA AMOBLADA
ESC. 1:100

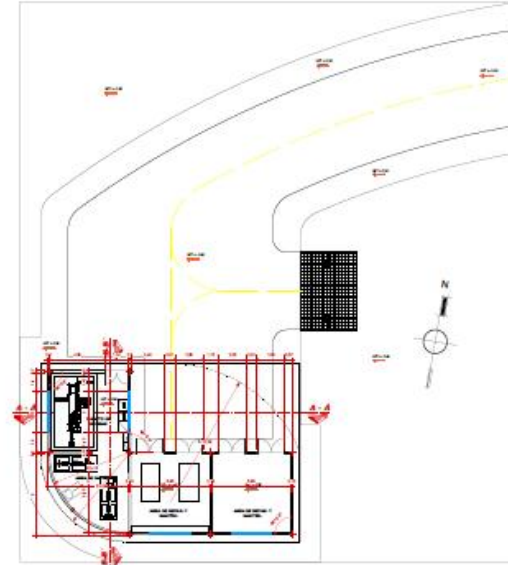

UNICA PLANTA ACOTADA
ESC. 1:1000

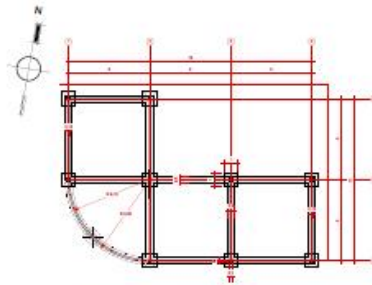

UNICA PLANO DE CIMENTO
ESC. 1:100


PROYECTO:
CENTRO PRODUCTIVO PISCICOLA
PARA VILLAMONTES

DISEÑO Y EJECUCION:
UNIV. Gustavo Duran Ibarra


DOCENTE GUIA: ARO. CIRO VARGAS LOPEZ
CARACTER: ESC. INDICADA
TES. 501

UBICACION:
PROVINCIA: GRAN CHACO
CIUDAD: VILLA MONTES



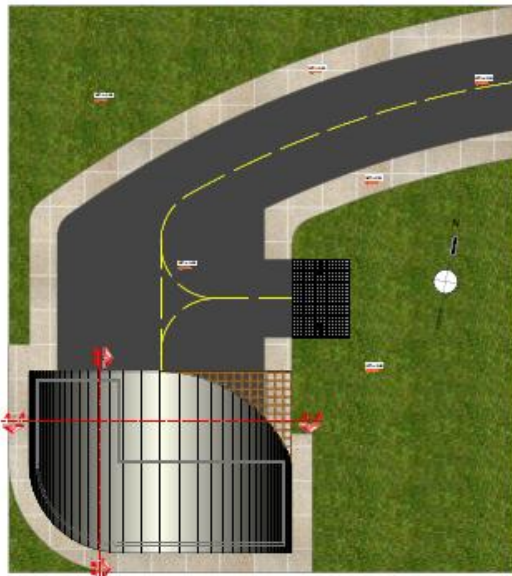

PLANO DE SITIO Y TECHOS
ESC. 1:100

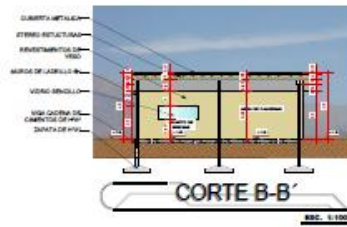


CORTE B-B'
ESC. 1:100



CORTE A-A'
ESC. 1:100



FACHADA NORTE
ESC. 1:100

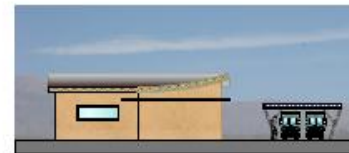

FACHADA ESTE
ESC. 1:100

PROYECTO:
CENTRO PRODUCTIVO PISCICOLA
PARA VILLAMONTES

DISEÑO Y EJECUCION:
UNIV. Gustavo Duran Janado

DOCENTE GUIA:
ARG. CIRO VARGAS LOPEZ


CARACTER: YES. 501
ESC. INDIKADA

UBICACION:
PROVINCIA: GRAN CHACO
CIUDAD: VILLA MONTES





.....BLOQUE PRINCIPAL.....

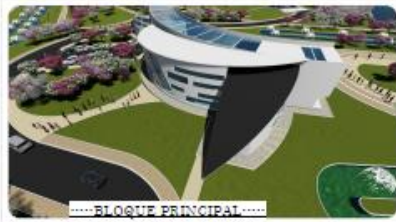

.....BLOQUE PRINCIPAL.....



.....BLOQUE PRINCIPAL.....



.....BLOQUE PRINCIPAL VISTA EN PRIMAVERA.....



.....BLOQUE PRINCIPAL.....



.....AREA DE LA PISCINAS.....



.....BLOQUE PRINCIPAL.....



.....BLOQUE PRINCIPAL.....



.....VIA INTERNA PAVIMENTADA.....

PROYECTO:
CENTRO PRODUCTIVO PISCICOLA
PARA VILLAMONTES

DISEÑO Y EJECUCION:
UNIV. Gustavo Duran Inesado

DOCENTE GUIA: ARG. CIRO VARGAS LOPEZ
CARACTER: TESIS. 501
ESC. INDICADA:

UBICACION:
PROVINCIA: GRAN CHACO
CIUDAD: VILLA MONTES






.....VISTA DE LA PISCINAS.....



.....VISTA DE LA PISCINAS.....



.....VISTA BLOQUE PRINCIPAL.....

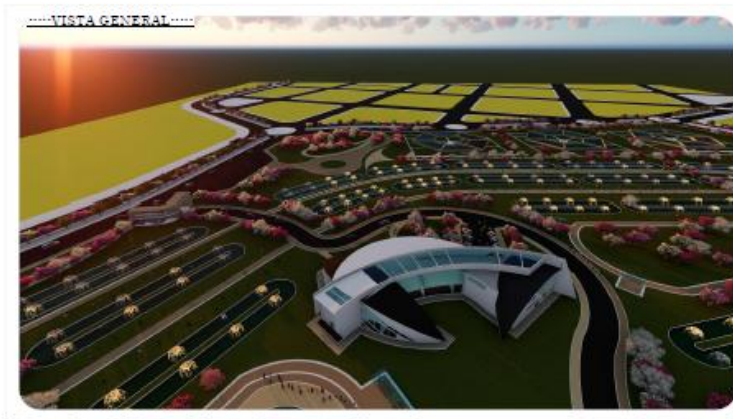

.....VISTA GENERAL.....



.....VISTA DEL PANEL SOLAR.....



.....VISTA BLOQUE PRINCIPAL.....



.....VISTA DE LA PISCINAS.....



PROYECTO:
CENTRO PRODUCTIVO PISCICOLA
PARA VILLAMONTES

DISEÑO Y EJECUCION
UNIV. Gustavo Duran Janado

DOCENTE GUIA CARACTER: TES. 501
ARG. CIRO VARGAS LOPEZ ESC. INDICADA

UBICACION:
PROVINCIA: GRAN CHACO
CIUDAD: VILLA MONTES






.....TANQUES DE ALCENAMIENTOS DE AGUA.....



.....TANQUES DE ALCENAMIENTOS DE AGUA.....



.....PISCINAS DE ALEVINES JUVENILES.....

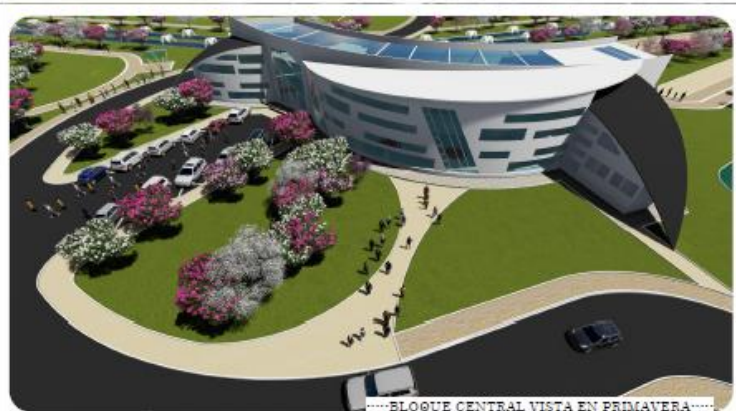

.....BLOQUE CENTRAL VISTA EN PRIMAVERA.....



.....VISTA DE LAS PISCINAS DE ENGORDE.....



.....VISTA DE LAS PISCINAS DE ENGORDE.....



.....VISTA DE LAS PISCINAS DE ENGORDE.....

PROYECTO:
CENTRO PRODUCTIVO PISCICOLA
PARA VILLAMONTES

EMISOR Y ALCANCE:
UNIV. Gustavo Duran Irazola

DOCENTE GUIA: ARG. CIRO VARGAS LOPEZ
CARACTER: YES. 50%
ESC. INDICADA:

UBICACION:
PROVINCIA: GRAN CHACO
CIUDAD: VILLA MONTES





.....BLOQUE PRINCIPAL.....



.....BLOQUE PRINCIPAL.....



.....BLOQUE PRINCIPAL.....



.....BLOQUE PRINCIPAL VISTA EN OTOÑO.....



.....VISTA PISCINAS DE ENGORDE.....



.....VISTA PISCINAS DE ENGORDE.....



.....VISTA DEL BLOQUE Y PISCINAS.....



.....INGRESO AL AREAS DE CAMARA FRIGORIFICA.....



.....INGRESO AL AREAS DE CAMARA FRIGORIFICA.....

PROYECTO:
CENTRO PRODUCTIVO PISCICOLA
PARA VILLAMONTES

DISEÑO Y EJECUCION:
UNWY Gustavo Duran Insuado

DOCENTE GUIA: ARG. CIRO VARGAS LOPEZ
CARACTER: YES, SOY
ESC. INDICADA:

UBICACION:
PROVINCIA: GRAN CHACO
CIUDAD: VILLA MONTES





.....ÁREA DE MANTENIMIENTO.....



.....VIA ECOLOGIA AUTOS ELECTRICOS.....



.....VIA ECOLOGIA AUTOS ELECTRICOS.....



.....VIA ECOLOGIA AUTOS ELECTRICOS.....



.....INGRESO PRINCIPAL.....



.....INGRESO PRINCIPAL.....



.....INGRESO PRINCIPAL.....



.....INGRESO PRINCIPAL.....

PROYECTO:
CENTRO PRODUCTIVO PISCICOLA
PARA VILLAMONTES

DISEÑO Y EJECUCION:
UNIV. Gustavo Duran Itandó

DOCENTE GUIA: ARO. CIRO VARGAS LOPEZ
CARACTER: TESIS. 50%
ESC. INVOCADA: ESC. INVOCADA

UBICACIÓN:
PROVINCIA: GRAN CHACO
CIUDAD: VILLA MONTES

