



6 UNIDAD VI: PROYECTO ARQUITECTONICO

6.1 PLANOS


6.1.1 PLANIMETRIA GENERAL

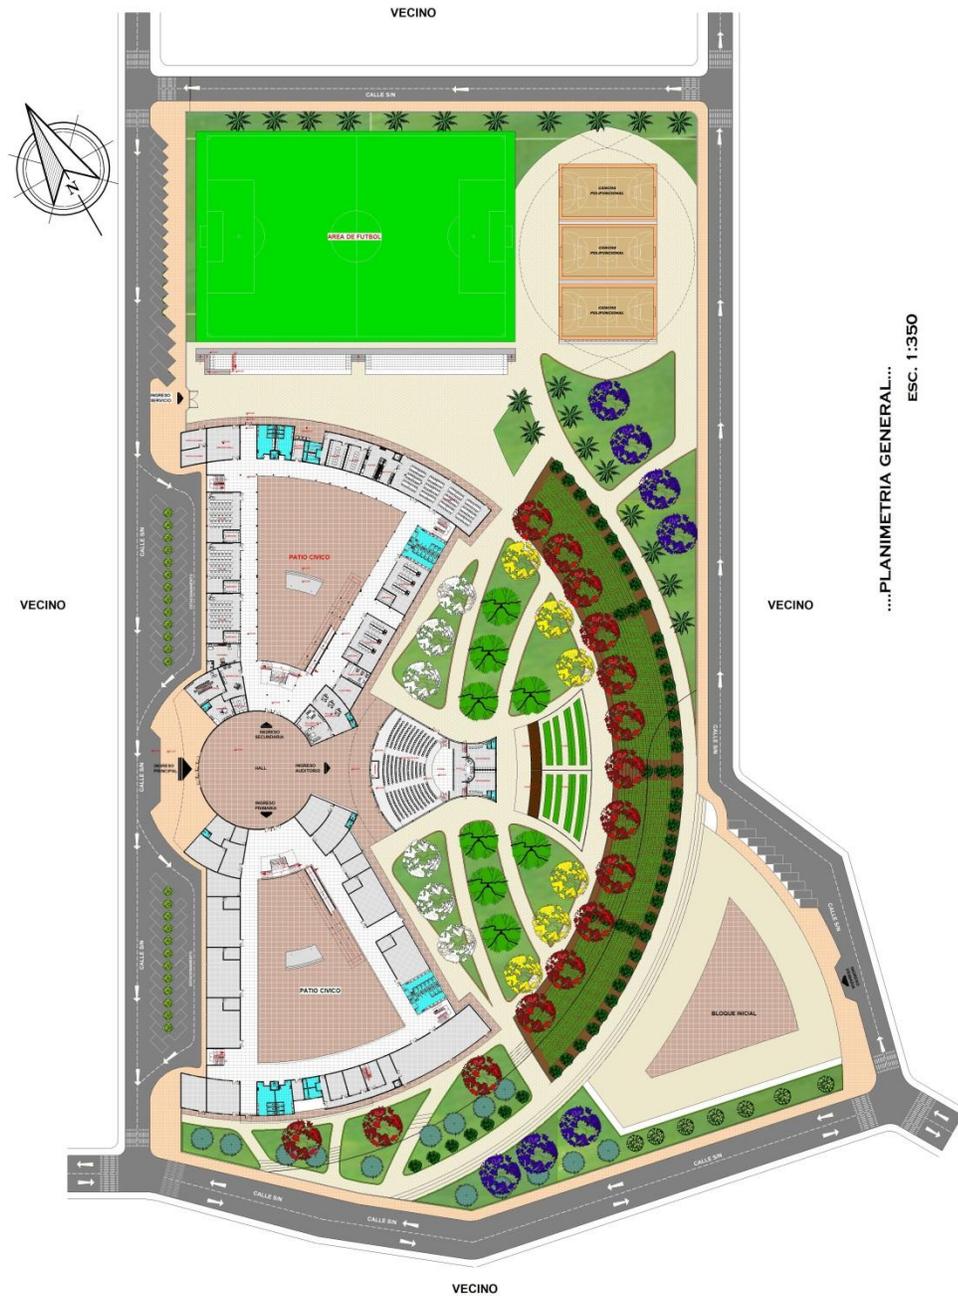

6.1.2 PLANTAS

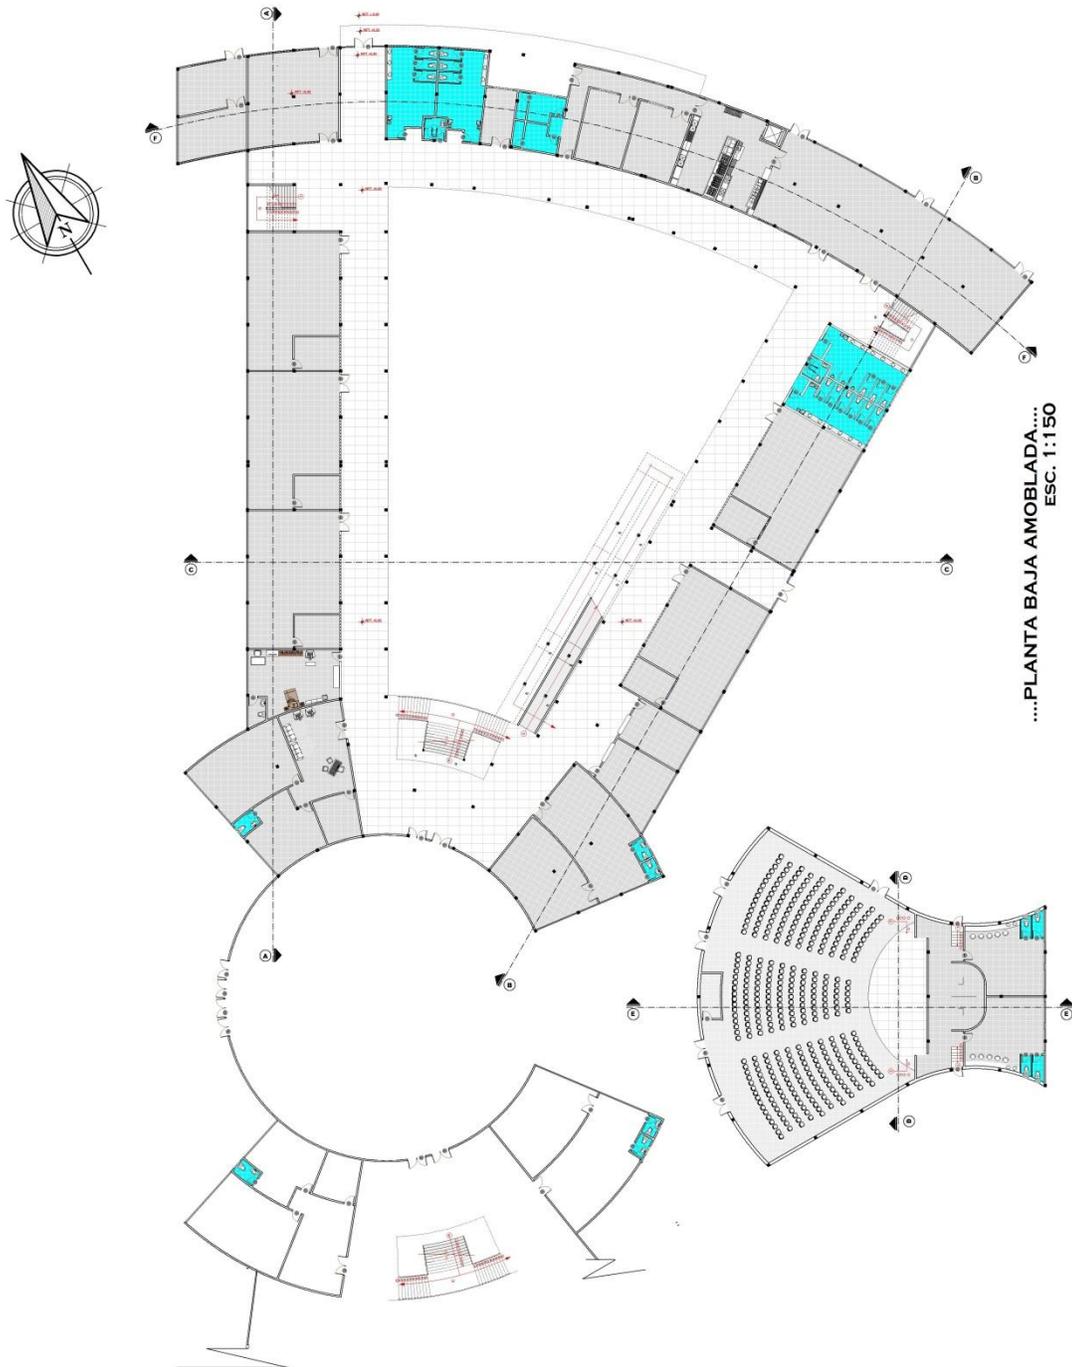


IMPLEMENTACIÓN DEL NIVEL SECUNDARIO EN LA U.E SAN BLAS DE LA CIUDAD DE TARIJA.
MODELO BASADO EN LA NUEVA REFORMA EDUCATIVA

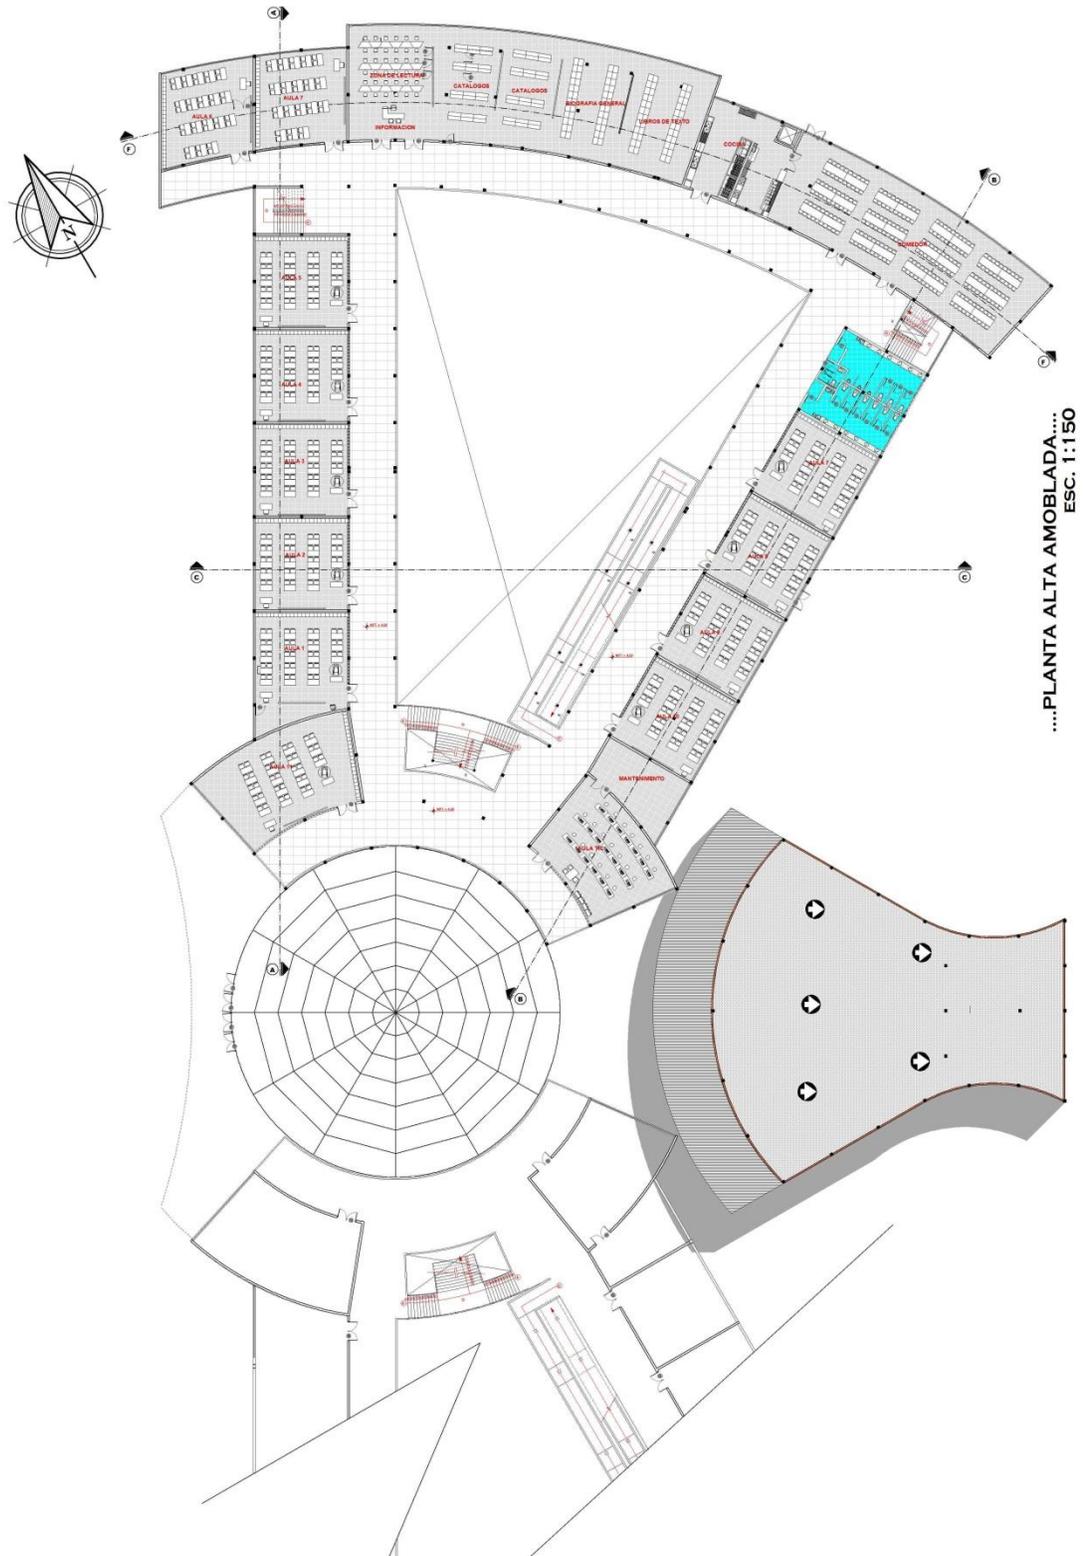

....PLANTA ALTA AMOBLADA...
ESC. 1:150


6.1.3 CORTES

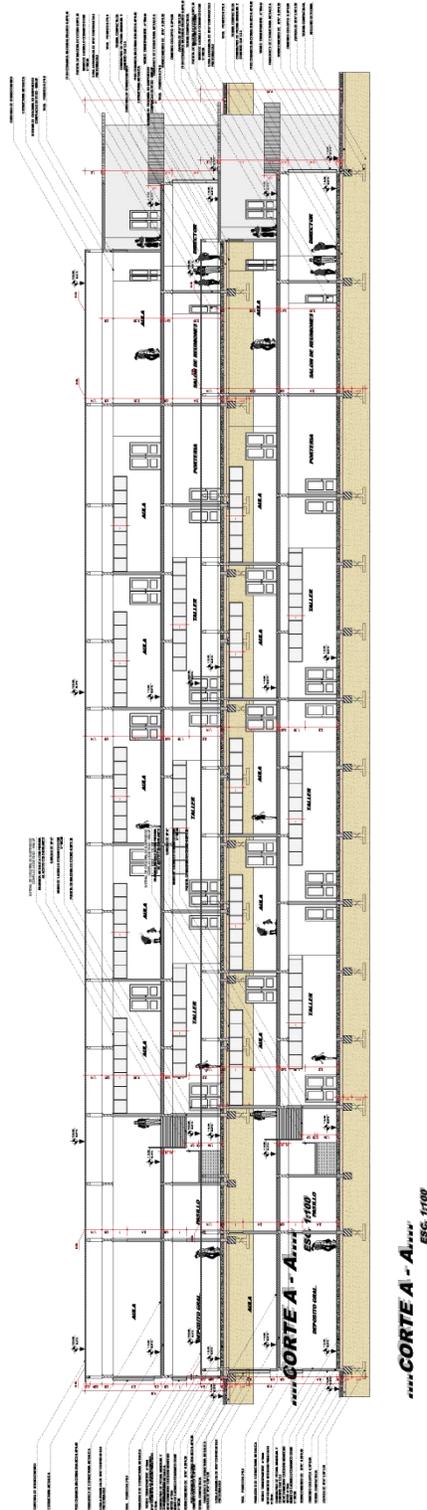

6.1.4 FACHADAS



6.1.5 CIMIENTOS

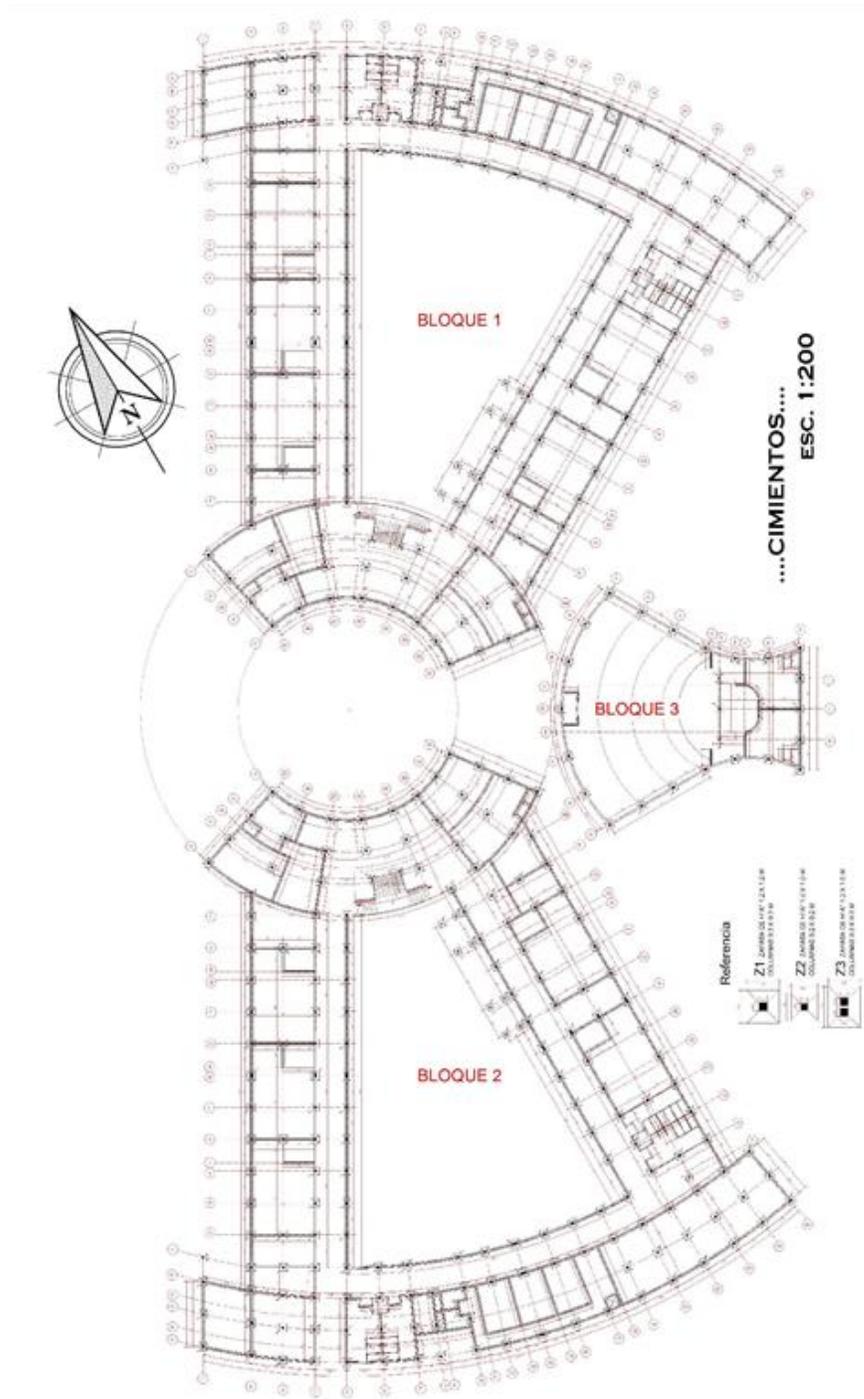


6.2 PERPECTIVAS



6.2.1 INTALACIONES SANITARIAS



6.2.3 INSTALACIONES ESPECIALES

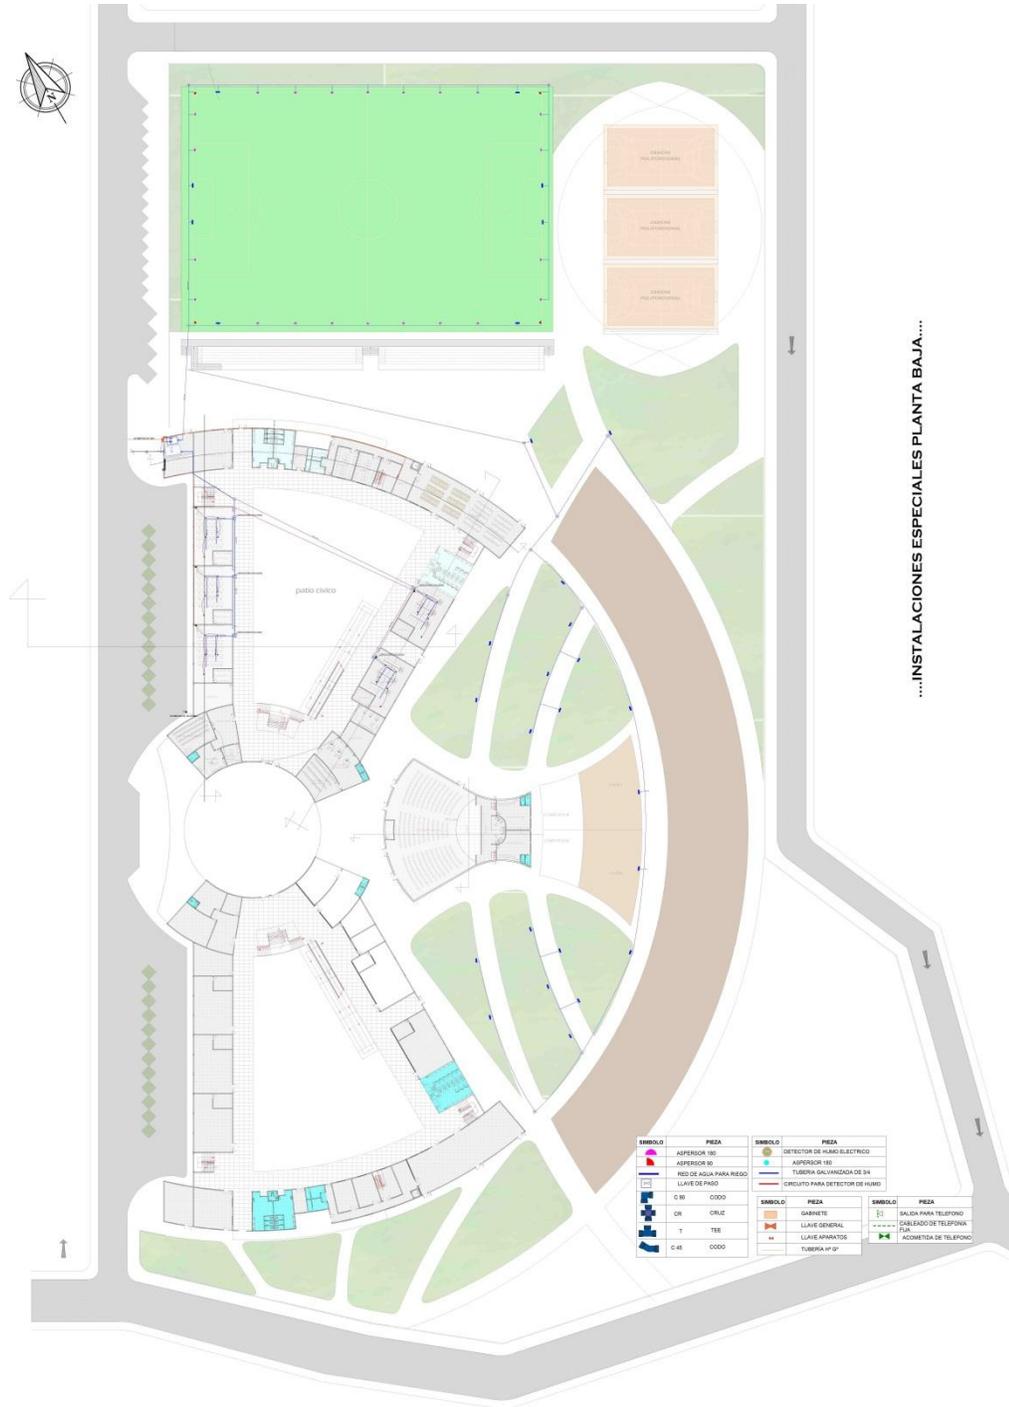

**IMPLEMENTACIÓN DEL NIVEL SECUNDARIO EN LA U.E SAN BLAS DE LA CIUDAD DE TARIJA.
 MODELO BASADO EN LA NUEVA REFORMA EDUCATIVA**

