



FACHADA INFERIOR ESC: 1:100
 ÁREA CLINICA Y ADMINISTRATIVA

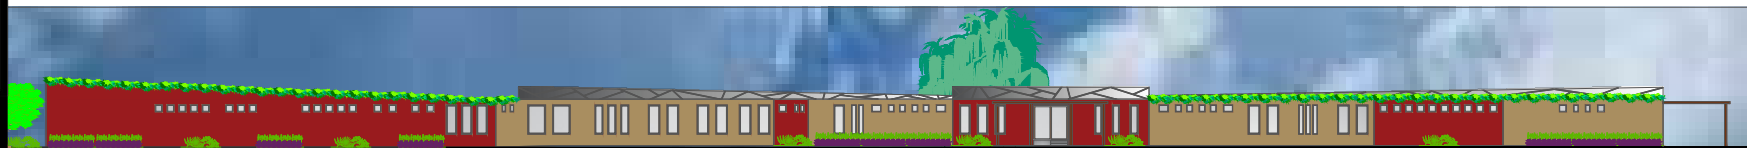

FACHADA SUPERIOR ESC: 1:100
 ÁREA CLINICA Y ADMINISTRATIVA



FACHADA SUPERIOR ESC: 1:100
 ÁREA HABITACIONAL MUJERES

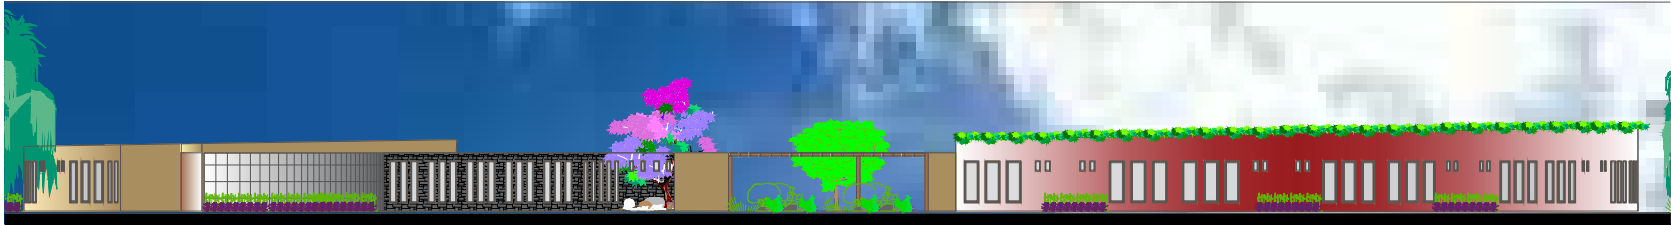

FACHADA SUPERIOR ESC: 1:100
 ÁREA HABITACIONAL HOMBRES



FACHADA SUPERIOR ESC: 1:100
 ÁREA HABITACIONAL HOMBRES

N:

CENTRO DE REHABILITACIÓN Y REINTEGRACIÓN PARA
 DROGODEPENDIENTES
 DOCENTE GUÍA: ARO. PATRICIA MIRANDA
 ESTUDIANTE: GLORIA ALEJANDRA ALTAMIRANO ROMERO

PROYECTO DE GRADO 154-564
 LAMINA: FACHADAS 1:100
 ESCALA/GRADUADA

UNIVERSIDAD AUTÓNOMA JUAN MISSEL SARACHO
 FACULTAD DE CIENCIAS Y TECNOLOGÍA
 CARRERA DE ARQUITECTURA Y URBANISMO

