



**FACHADA INFERIOR ESC: 1:100**  
**ÁREA HABITACIONAL MUJERES**



**FACHADA LATERAL ESC: 1:100**  
**ÁREA TALLERES**



**FACHADA FRONTAL ESC: 1:100**  
**ÁREA TALLERES**



**N:**

CENTRO DE REHABILITACIÓN Y REINSERCIÓN PARA  
DROGODEPENDIENTES  
DOCENTE GUÍA: ARO. PATRICIA ESPANOLA  
ESTUDIANTE: GLORIA ALEJANDRA ALTAMIRANO ROMERO

PROYECTO DE GRADO ES-504  
LAMINA: FACHADAS 1:100  
ESCALA/DISEÑO

UNIVERSIDAD AUTÓNOMA JUAN MISAEL SARACHO  
FACULTAD DE CIENCIAS Y TECNOLOGÍA  
CARRERA DE ARQUITECTURA Y URBANISMO



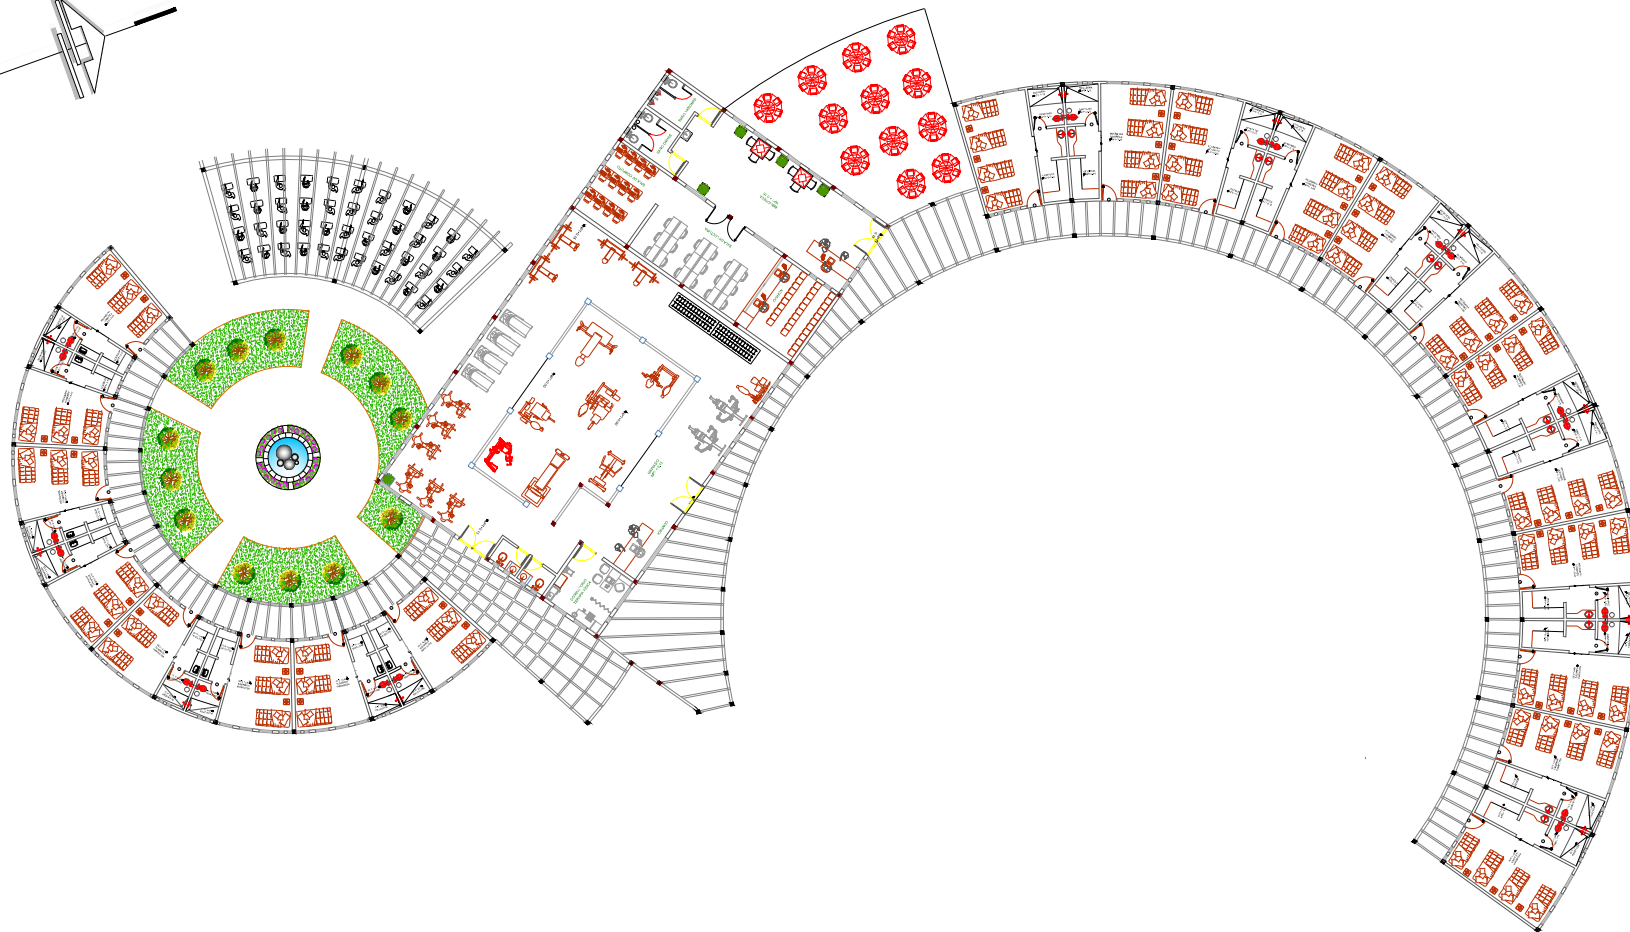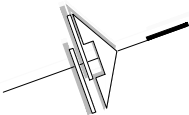

**PLANTA AMOBLADA ESC: 1:100  
AREA HABITACIONAL HOMBRES**


**N:**

CENTRO DE REHABILITACIÓN Y REINSERCIÓN PARA  
DROGODEPENDIENTES  
DOCENTE GUÍA: ARO. PATRICIA BRANCO  
ESTUDIANTE: GLORIA ALEJANDRA ALTAMIRANO ROMERO



PROYECTO DE GRADO 15-504  
LAMINA: PLANTA AMOBLADA 1:100  
ESCALA INDICADA

UNIVERSIDAD AUTÓNOMA JUAN MISAEL SARACHO  
FACULTAD DE CIENCIAS Y TECNOLOGÍA  
CARRERA DE ARQUITECTURA Y URBANISMO



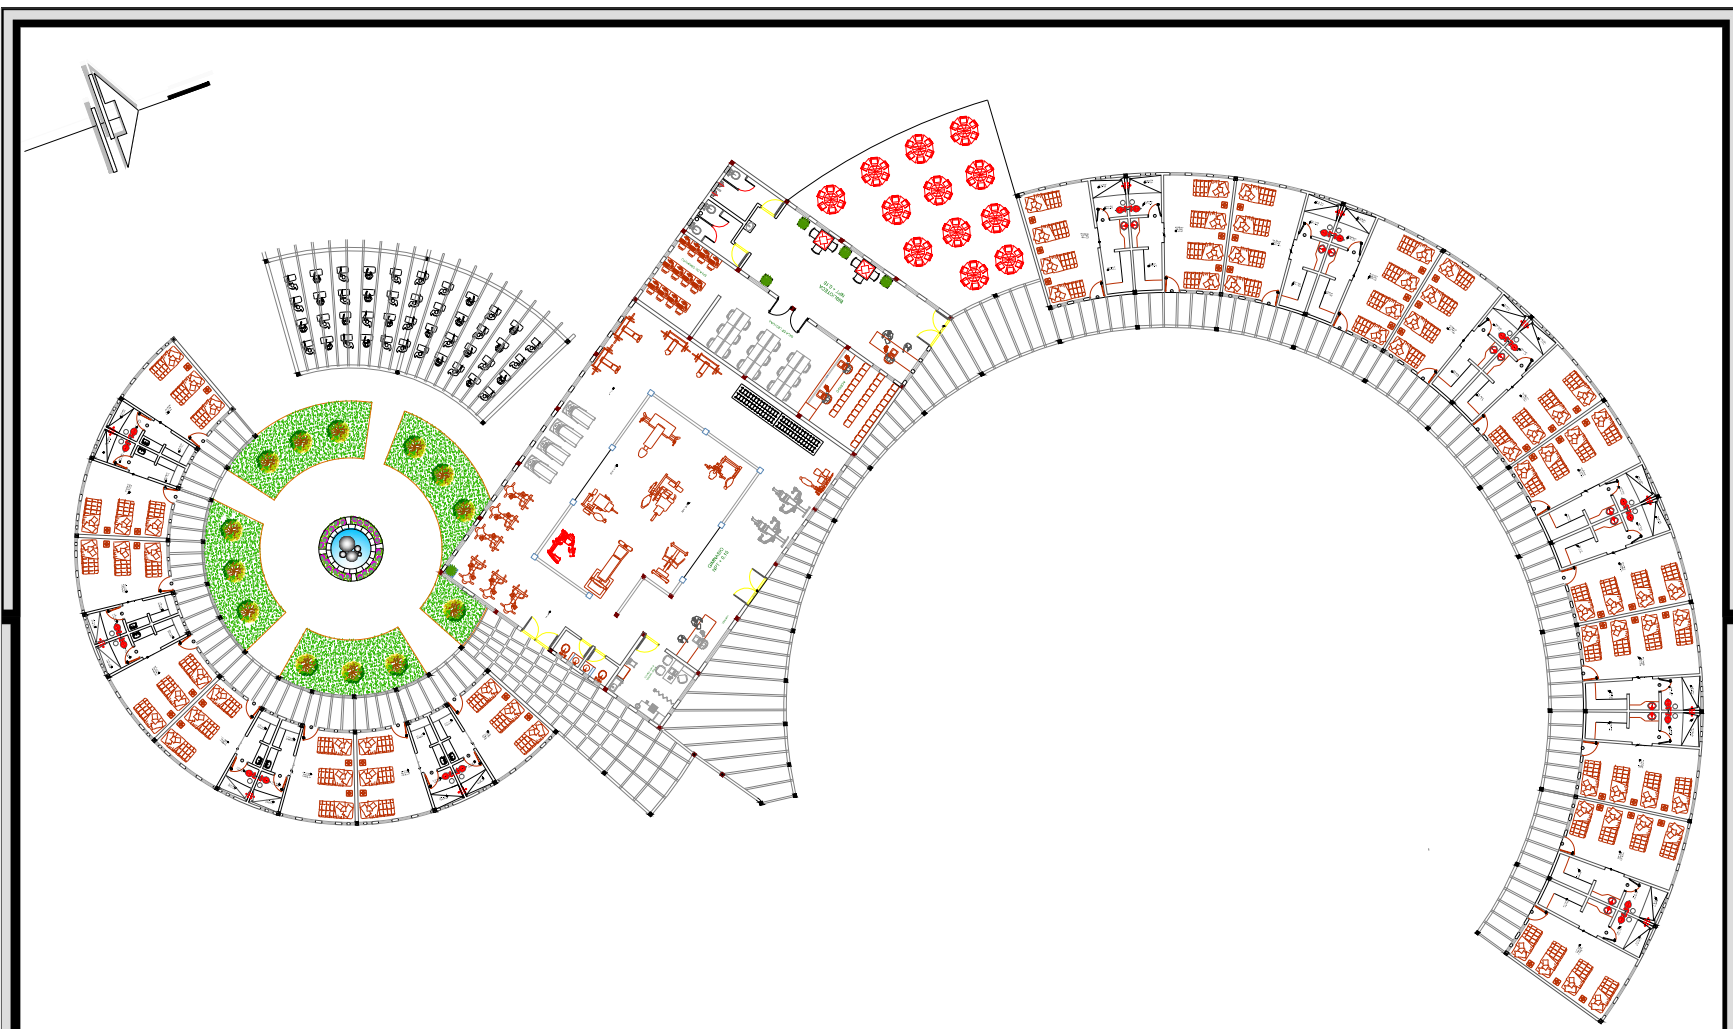

**PLANTA AMOBLADA ESC: 1:100**  
**AREA HABITACIONAL MUJERES**

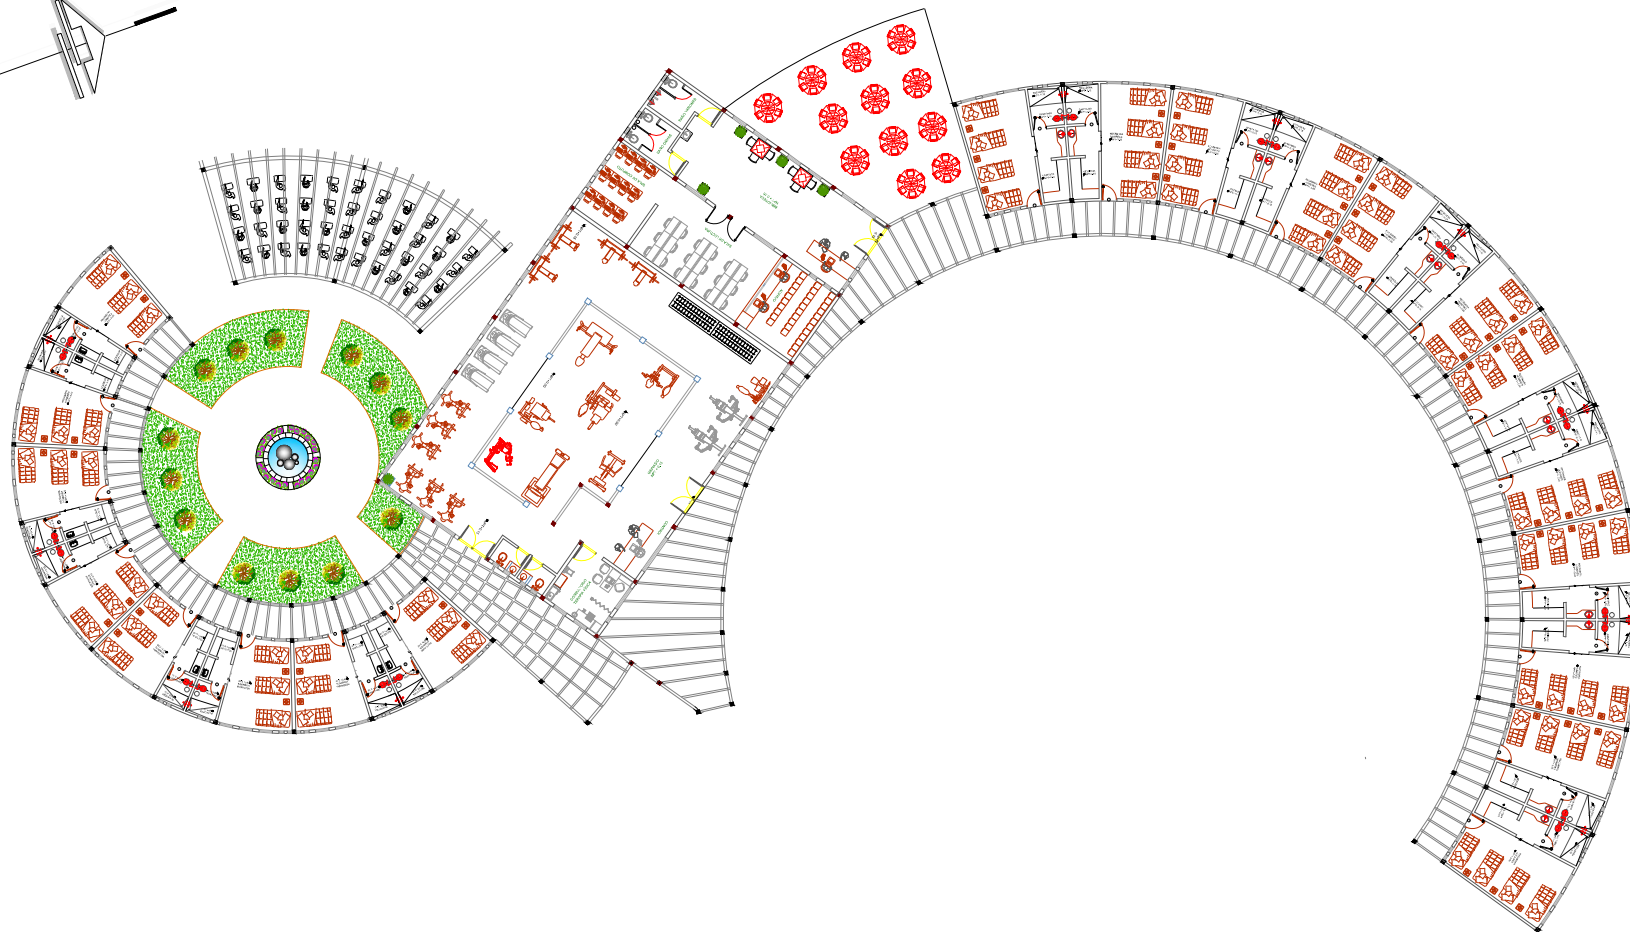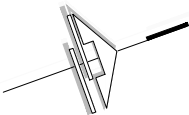

**PLANTA AMOBLADA ESC: 1:100  
AREA HABITACIONAL HOMBRES**



**N:**

CENTRO DE REHABILITACIÓN Y REINSERCIÓN PARA  
DROGODEPENDIENTES  
DOCENTE GUÍA: ARO. PATRICIA BRANCO  
ESTUDIANTE: GLORIA ALEJANDRA ALTAMIRANO ROMERO

PROYECTO DE GRADO 15-504  
LAMINA: PLANTA AMOBLADA 1:100  
ESCALA INDICADA

UNIVERSIDAD AUTÓNOMA JUAN MISAEL SARACHO  
FACULTAD DE CIENCIAS Y TECNOLOGÍA  
CARRERA DE ARQUITECTURA Y URBANISMO



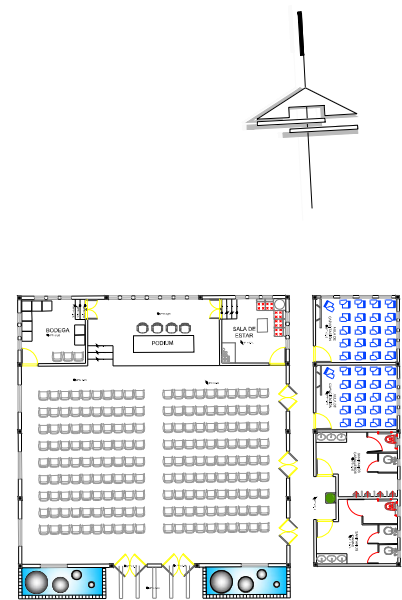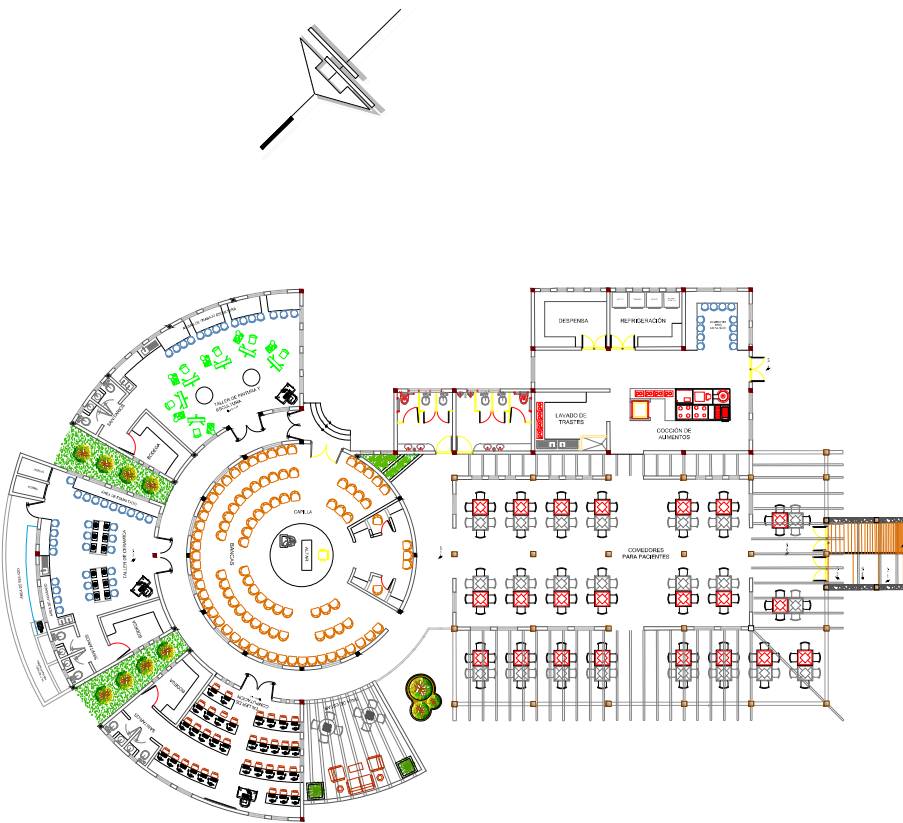

**PLANTA AMOBLADA ESC: 1:100  
AREA TALLERES**

