



PADCAYA


PROYECTO DE GRADO

DOCENTE: ARLD MECHTHILD KAISER

PROYECTO: CENTRO DE INTERPRETACION "PADCAYA" PARA LA  
PRESEVACION Y ENSEÑANZA DEL PATRIMONIO  
ARQUEOLOGICO

ESTUDIANTE: LUIS CARLOS GUTIERREZ B.

U.A.J.M.S.

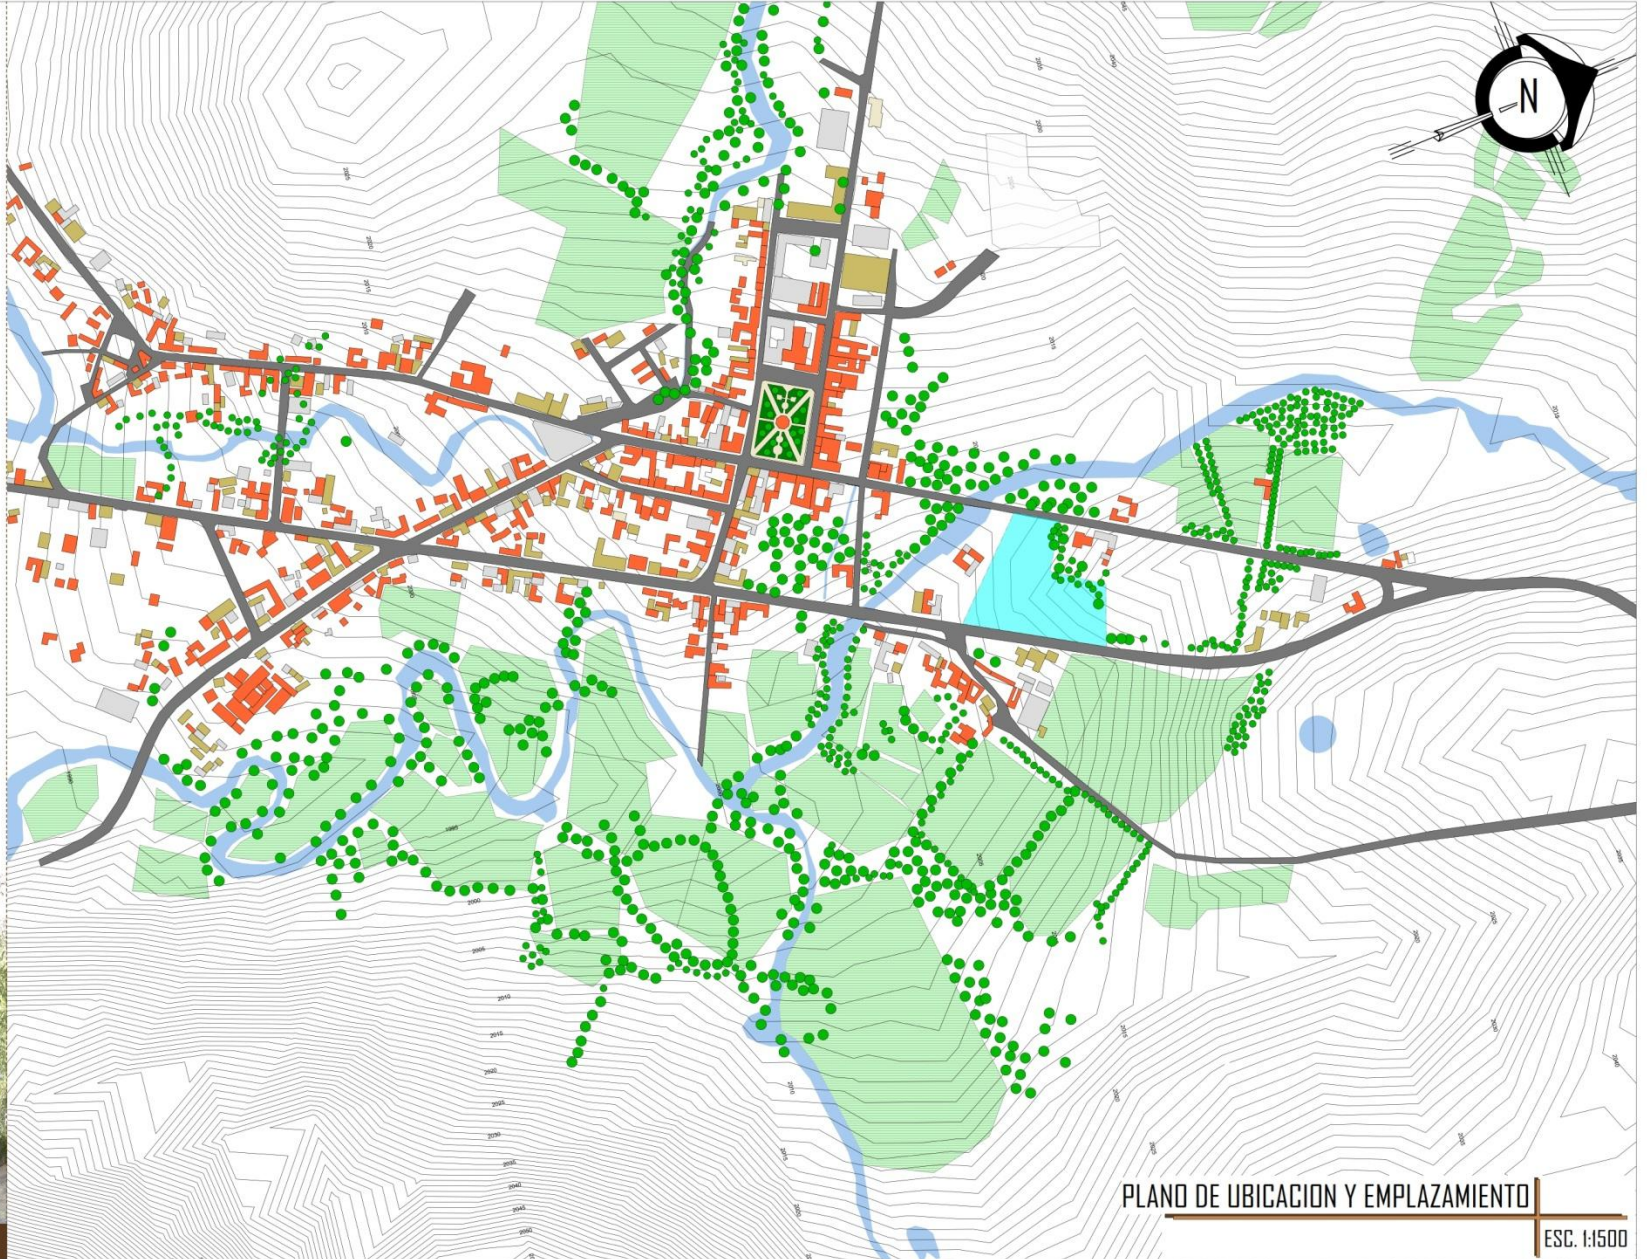

PLANO DE UBICACION Y EMPLAZAMIENTO

ESC. 1:1500



PADCAYA

PROYECTO DE GRADO

DOCENTE: ARL MERTHILD KAISER

PROYECTO: CENTRO DE INTERPRETACION "PADCAYA" PARA LA PRESEVACION Y ENSEÑANZA DEL PATRIMONIO ARQUEOLOGICO

ESTUDIANTE: LUIS CARLOS BUTTERRIZ B.

U.A.J.M.S.



PLANIMETRIA

ESC. 1:200



PROYECTO DE GRADO

DOCENTE: ARLD MECHTHILD KAISER


PROYECTO: CENTRO DE INTERPRETACION "PADCAYA" PARA LA PRESEVACION Y ENSEANANZA DEL PATRIMONIO ARQUEOLOGICO

ESTUDIANTE: LUIS CARLOS BUTTERRIZ B.

U.A.J.M.S.



CARRETERA TARIJA - PADCAYA

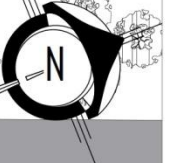

PLANTA BAJA AMOBLADA BLOQUE I

ESC. 1:100





PADCAYA



PROYECTO DE GRADO

DOCENTE: ARL MERTHILD KAISER

PROYECTO: CENTRO DE INTERPRETACION "PADCAYA" PARA LA PRESEVACION Y ENSEANZA DEL PATRIMONIO ARQUEOLOGICO

ESTUDIANTE: LUIS CARLOS BUTTERRIZ B.

U.A.J.M.S.

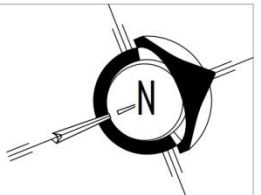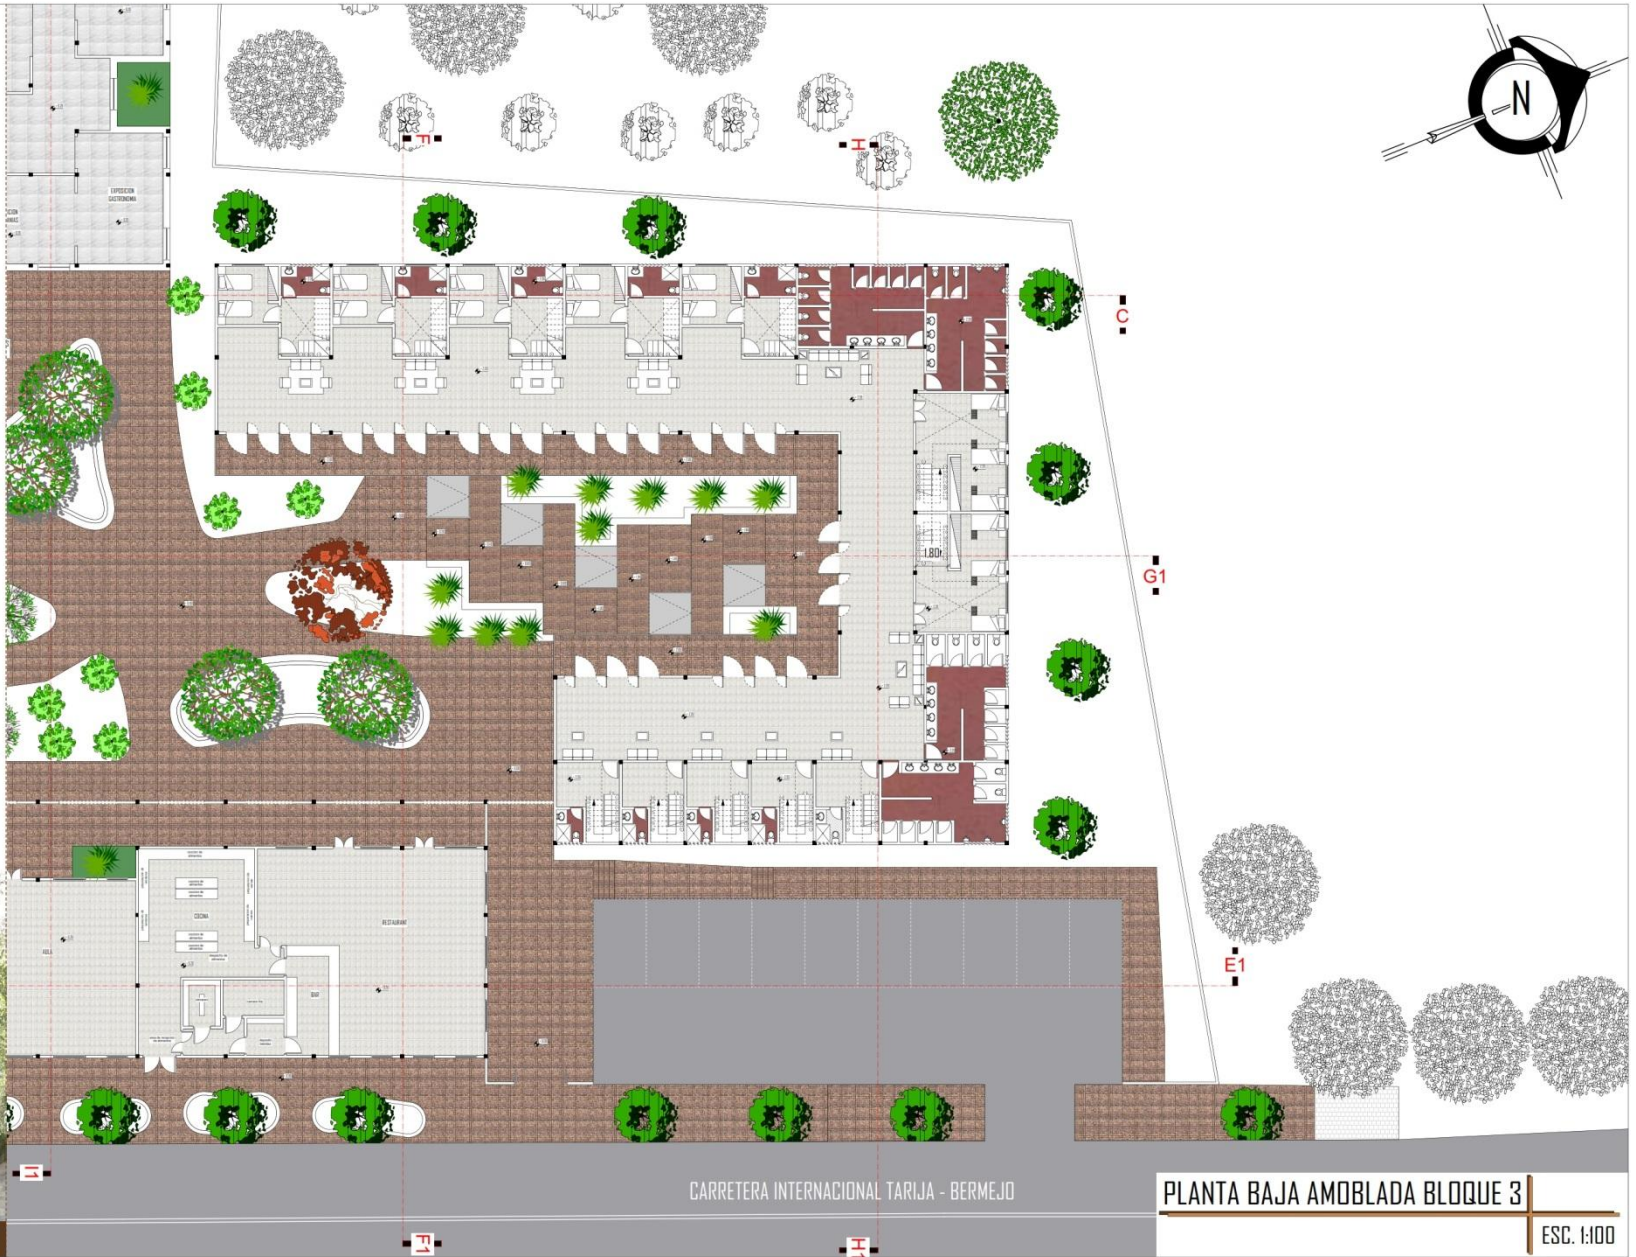

CARRETERA INTERNACIONAL TARIJA - BERMEJO

PLANTA BAJA AMOBLADA BLOQUE 3

ESC. 1:100





PROYECTO DE GRADO  
DOCENTE: ARL MECHTHILD KAISER  
PROYECTO: CENTRO DE INTERPRETACION "PADCAYA" PARA LA  
PRESEVACION Y ENSEANZA DEL PATRIMONIO  
ARQUEOLOGICO

ESTUDIANTE: LUIS CARLOS BUTTNER B.  
U.A.J.M.S.




PADCAYA



PLANTA BAJA ACOTADA BLOQUE 3

ESC. 1:100



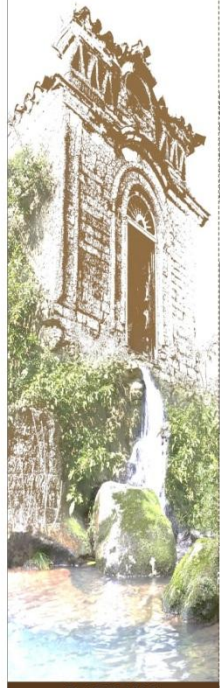

PROYECTO DE GRADO

DOCENTE: ARQ. MECHTHILD KAISER

PROYECTO: CENTRO DE INTERPRETACION "PADCAYA" PARA LA  
PRESEVACION Y ENSEMANZA DEL PATRIMONIO  
ARQUEOLOGICO

ESTUDIANTE: LUIS CARLOS GUTIERREZ B.

U.A.J.M.S.



CARRETERA TARIJA - PADCAYA

PLANTA ALTA AMOBLADA BLOQUE 3

ESC. 1:100





PROYECTO DE GRADO

DOCENTE: ARLD MECHTHILD KAISER

PROYECTO: CENTRO DE INTERPRETACION "PADCAYA" PARA LA PRESEVACION Y ENSEMANZA DEL PATRIMONIO ARQUEOLOGICO

ESTUDIANTE: LUIS CARLOS BUTTERREZ B.

U.A.J.M.S.

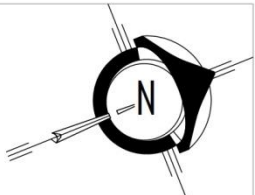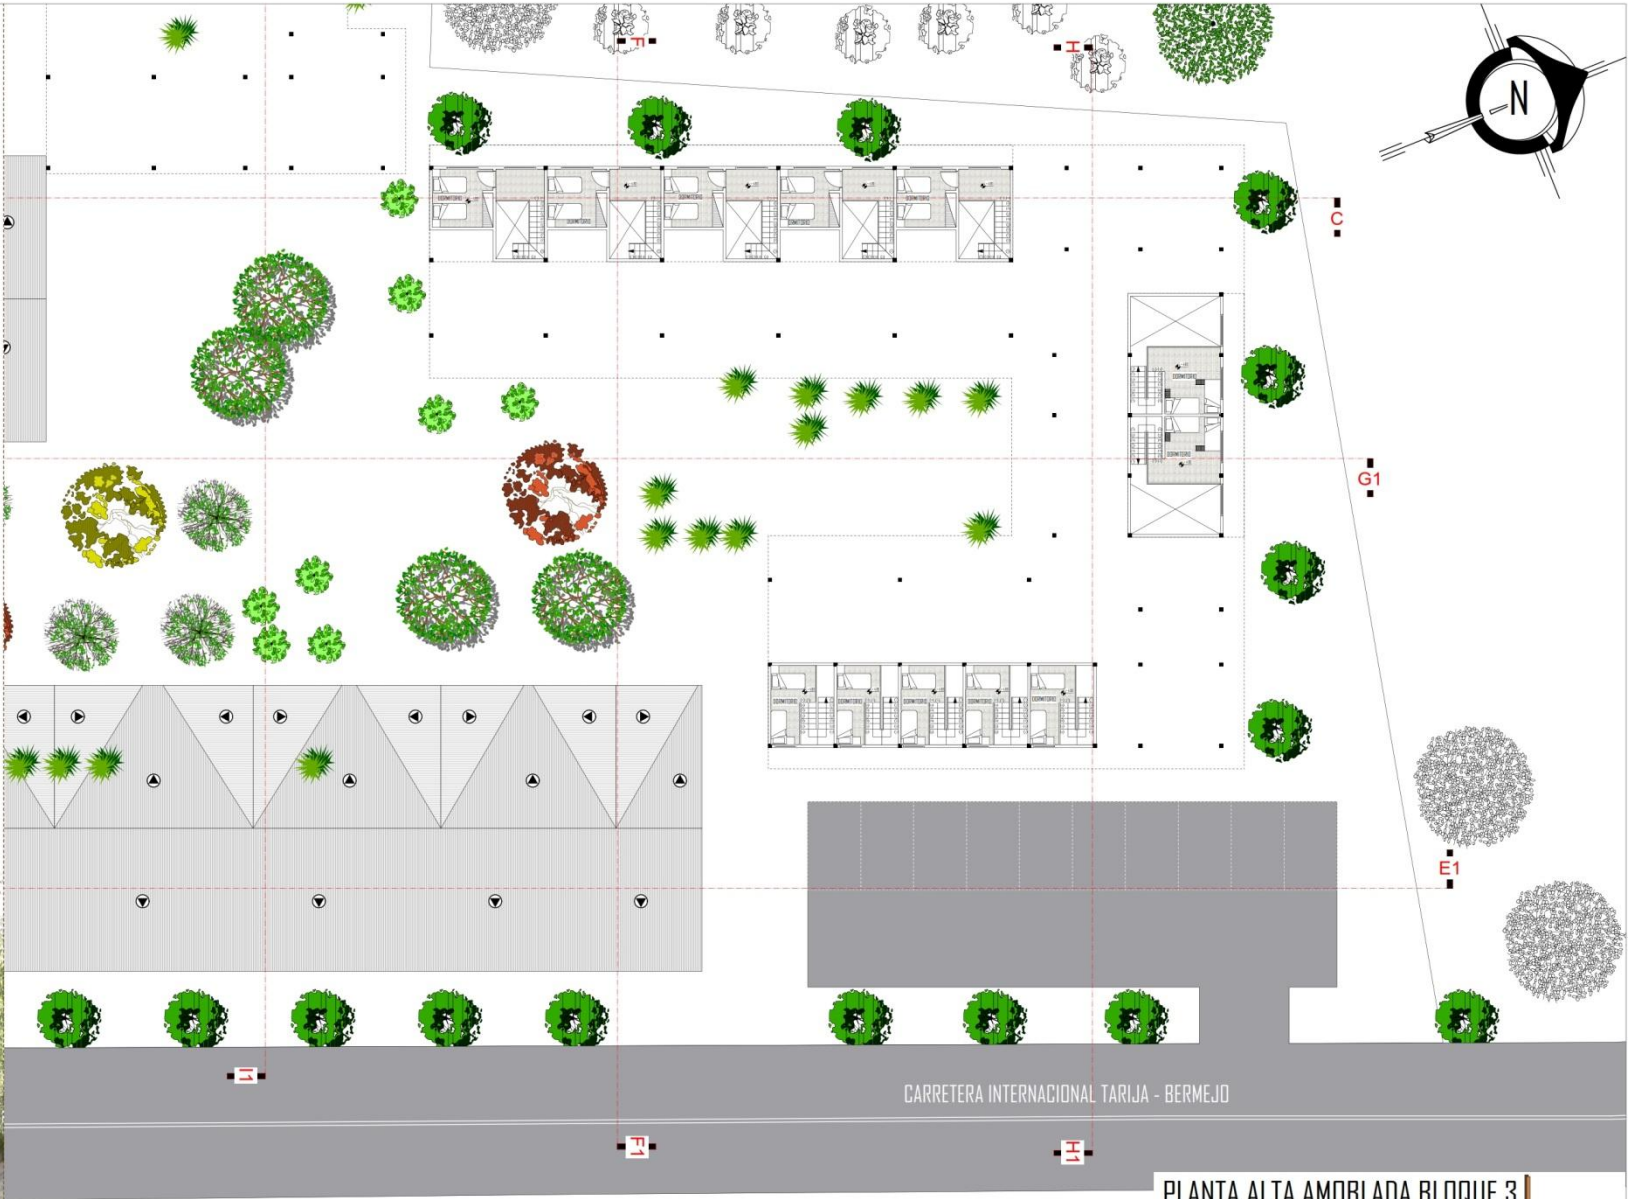


CARRETERA INTERNACIONAL TARIJA - BERMEJO

PLANTA ALTA AMOBLADA BLOQUE 3

ESC. 1:100

PADCAYA

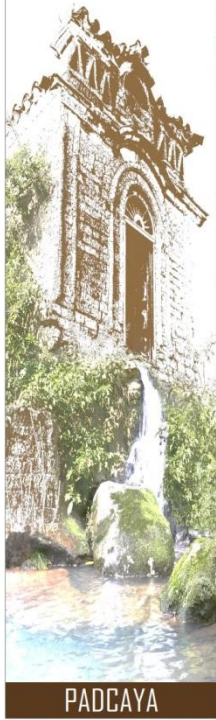

PROYECTO DE GRADO

DOCENTE: ARL MERTHILD KAISER

PROYECTO: CENTRO DE INTERPRETACION "PADCAYA" PARA LA PRESEVACION Y ENSEANZA DEL PATRIMONIO ARQUEOLOGICO

ESTUDIANTE: LUIS CARLOS BUTTIERREZ B.

U.A.J.M.S.



PLANTA ALTA ACOTADA BLOQUE I

ESC. 1:100




PROYECTO DE GRADO

DOCENTE: ARL MERTHILD KAISER

PROYECTO: CENTRO DE INTERPRETACION "PADCAYA" PARA LA PRESEVACION Y ENSEANZA DEL PATRIMONIO ARQUEOLOGICO

ESTUDIANTE: LUIS CARLOS BUTTIERREZ B.

U.A.J.M.S.

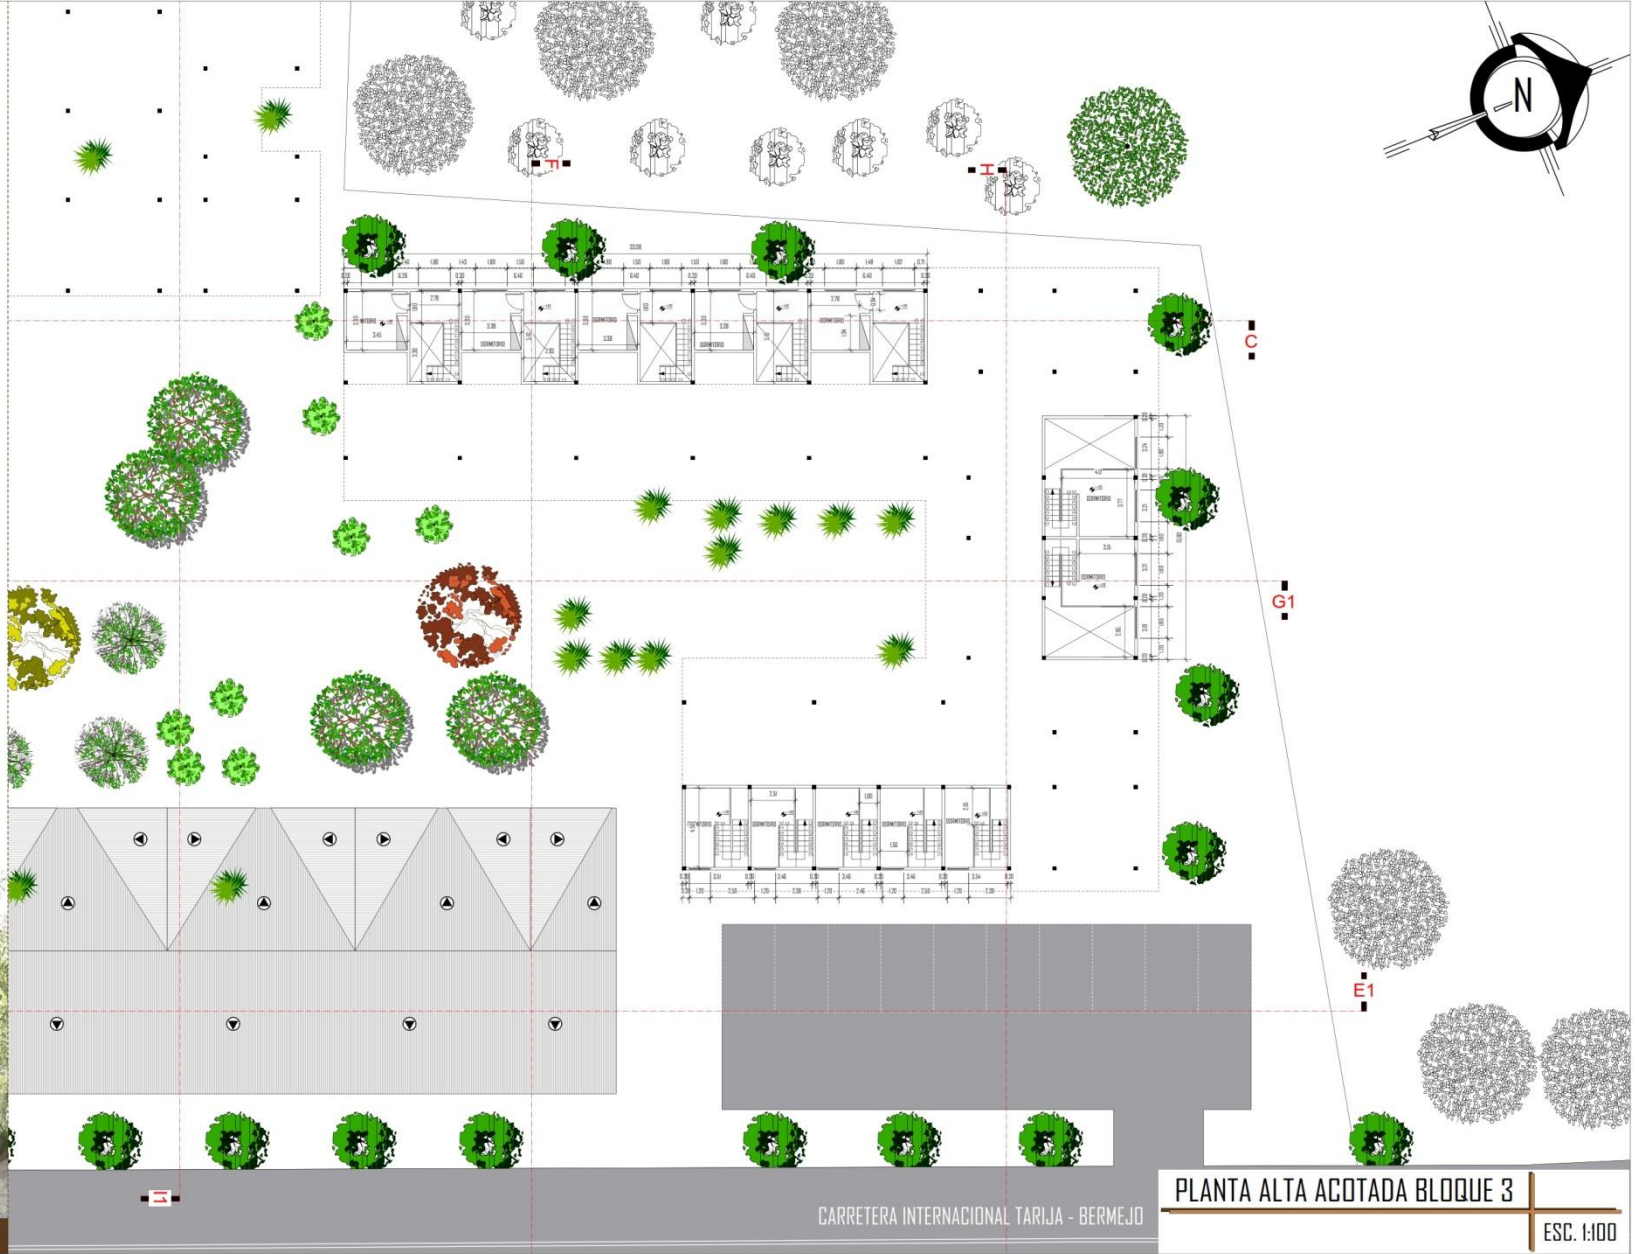

PLANTA ALTA ACOTADA BLOQUE 3

ESC. 1:100

CARRETERA INTERNACIONAL TARIJA - BERMEJO



PADCAYA



PADCAYA

PROYECTO DE GRADO  
DOCENTE: ARO. MECHILDO KAISER  
PROYECTO: CENTRO DE INTERPRETACION "PADCAYA" PARA LA  
PRESEVACION Y ENSEANZA DEL PATRIMONIO  
ARQUEOLOGICO

ESTUDIANTE: LUIS CARLOS GUTIERREZ B.  
U.A.J.M.S.

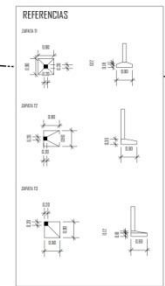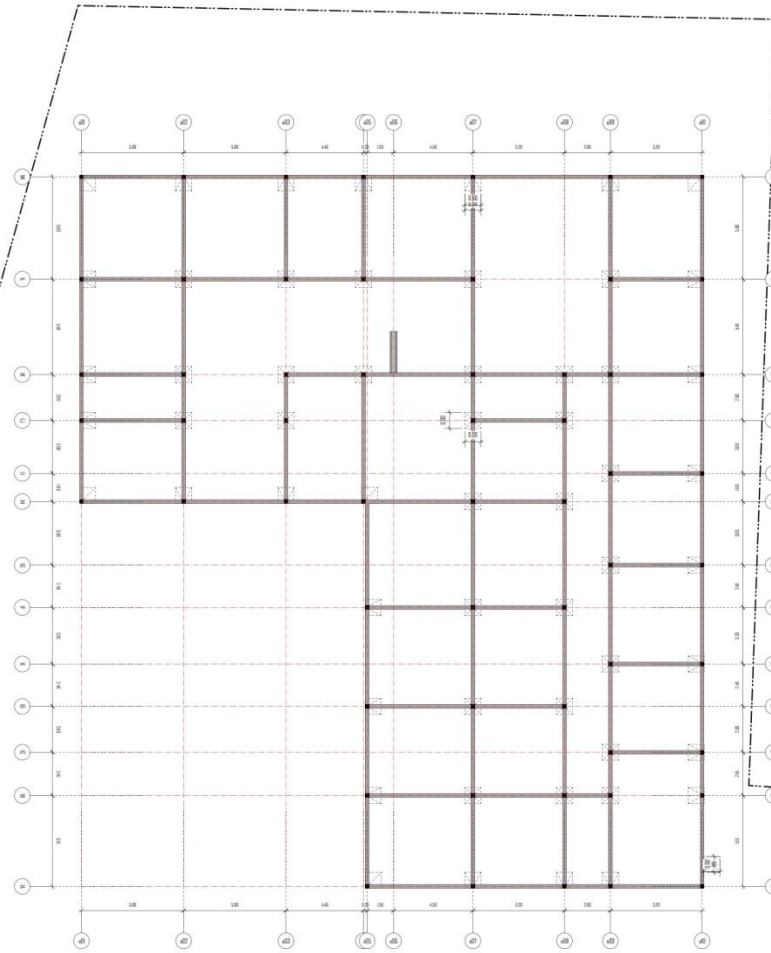

PLANO DE CIMIENTOS Y FUNDACIONES BLOQUE I

ESC. 1:100



PADCAYA



PROYECTO DE GRADO

DOCENTE: ARO. MECHTHILD KAISER

PROYECTO: CENTRO DE INTERPRETACION "PADCAYA" PARA LA  
PRESEVACION Y ENSEÑANZA DEL PATRIMONIO  
ARQUEOLOGICO

ESTUDIANTE: LUIS CARLOS GUTIERREZ B.

U.A.J.M.S.

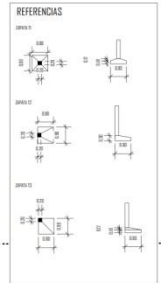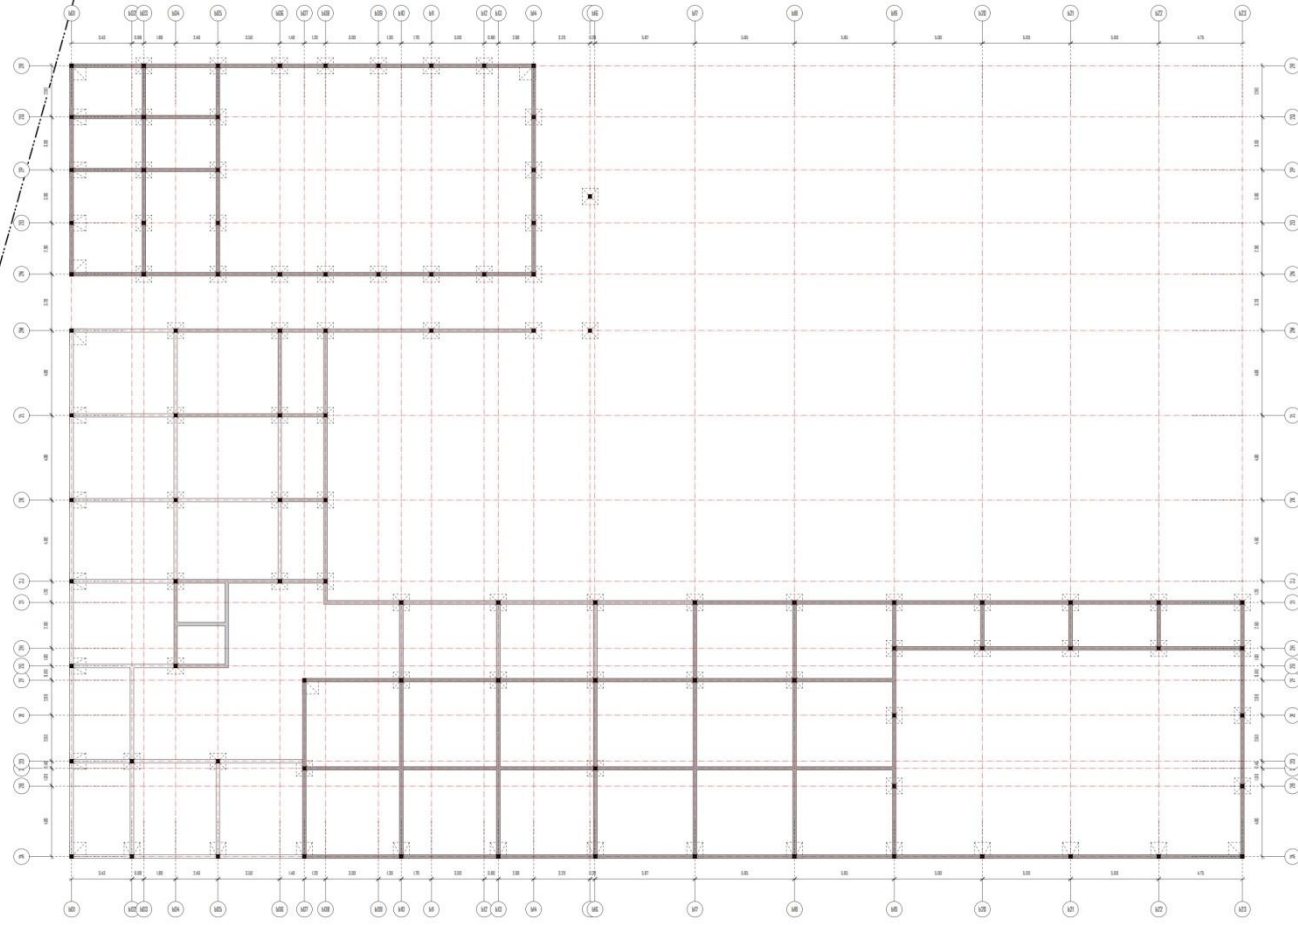

PLANO DE CIMIENTOS Y FUNDACIONES BLOQUE 2

ESC. 1:100



PADCAYA



PROYECTO DE GRADO

DOCENTE: ARL MERTHILD KAISER

PROYECTO: CENTRO DE INTERPRETACION "PADCAYA" PARA LA  
PRESEVACION Y ENSEÑANZA DEL PATRIMONIO  
ARQUEOLOGICO

ESTUDIANTE: LUIS CARLOS BUTERREZ B.

U.A.J.M.S.

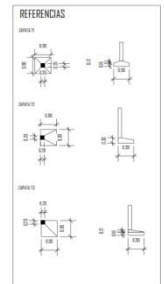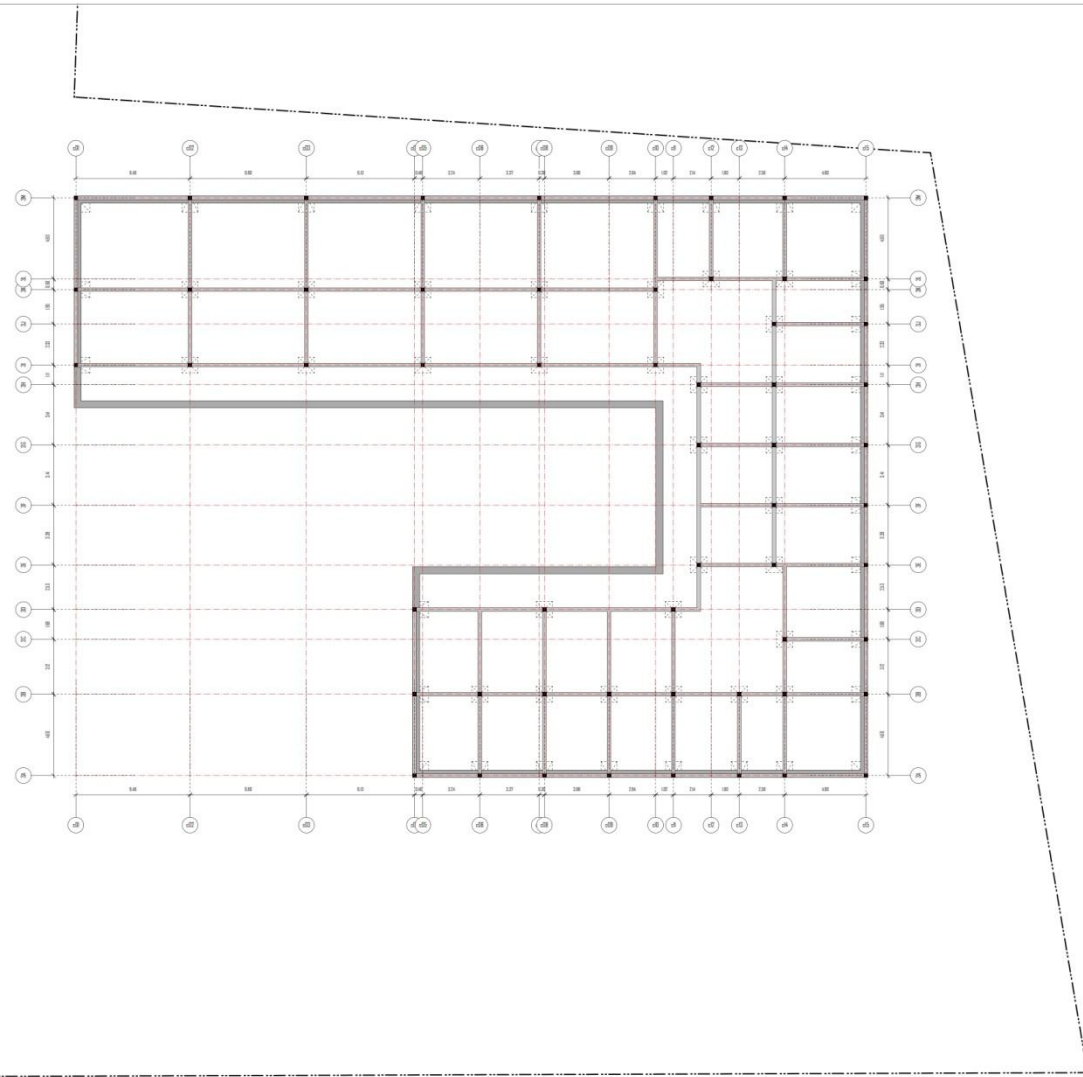

PLANO DE CIMIENTOS Y FUNDACIONES BLOQUE 3

ESC. 1:100

PROYECTO DE GRADO

DOCENTE: ARL MECHTHILD KAISER


PROYECTO: "CENTRO DE INTERPRETACION PADCAYA PARA LA PRESERVACION Y ENSEÑANZA DEL PATRIMONIO ARQUITECTONICO"

ESTUDIANTE: LUIS CARLOS GUTIERREZ B.


U.A.J.M.S.




PADCAYA

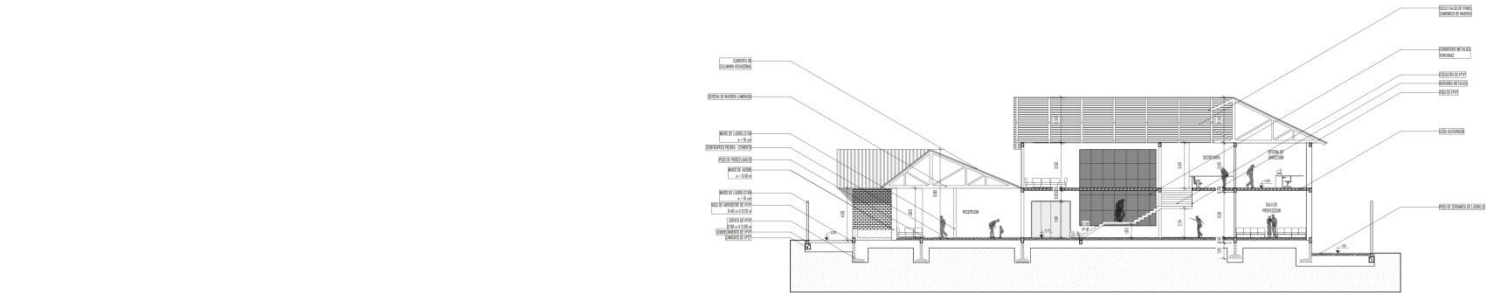

CORTE TRANSVERSAL A - A1

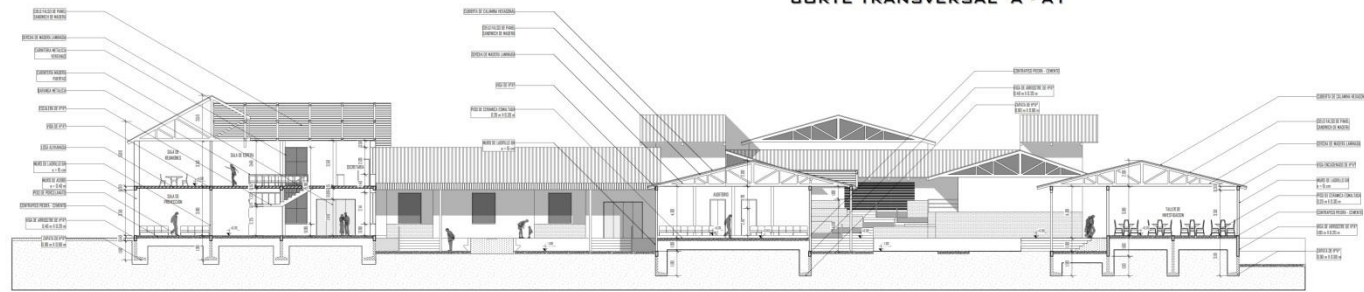

CORTE LONGITUDINAL B - B1

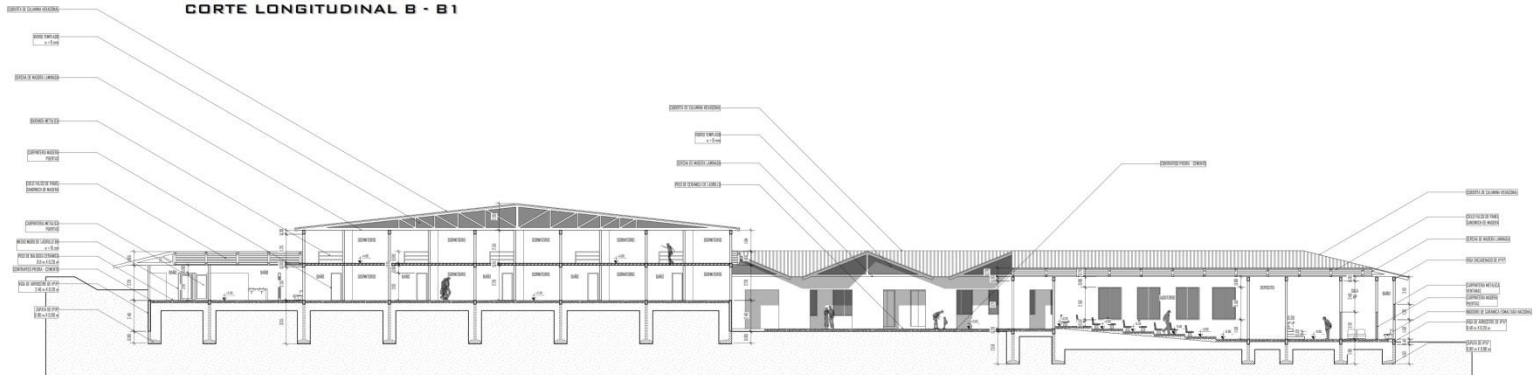

CORTE TRANSVERSAL C - C1

PLANO DE CORTES

ESC. 1:100