



PROYECTO DE GRADO  
 DOCENTE: ARL MECHTHILD KAISER  
 PROYECTO: "CENTRO DE INTERPRETACION PADGAYA PARA LA  
 PRESERVACION Y ENSEÑANZA DEL PATRIMONIO ARQUITECTONICO"  
 ESTUDIANTE: LUIS CARLOS GUTIERREZ B.  
 U.A. I.M.S.




PADGAYA

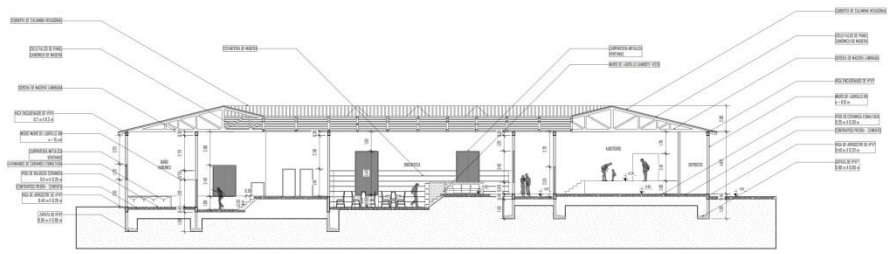

CORTE LONGITUDINAL D - D1

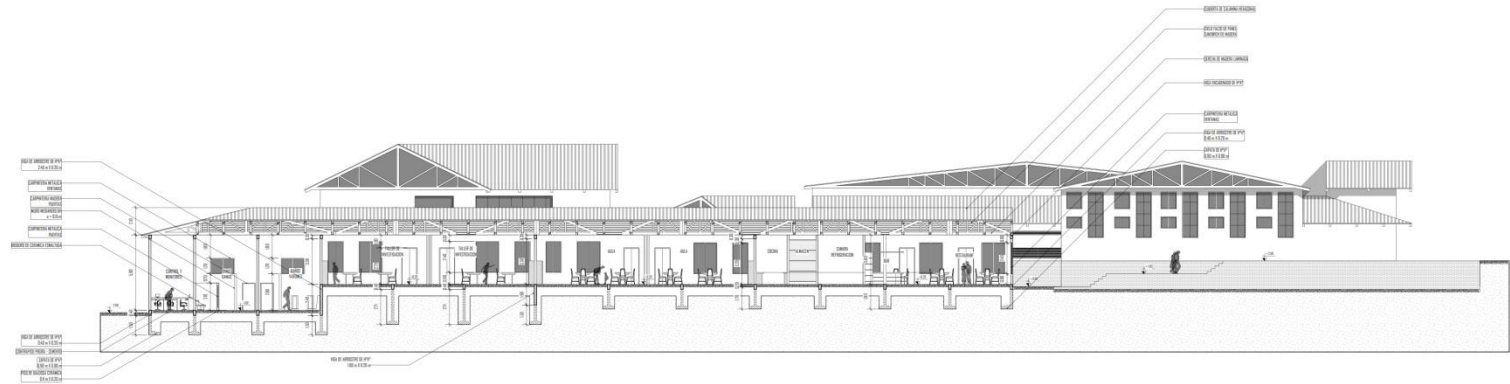

CORTE TRANSVERSAL E - E1

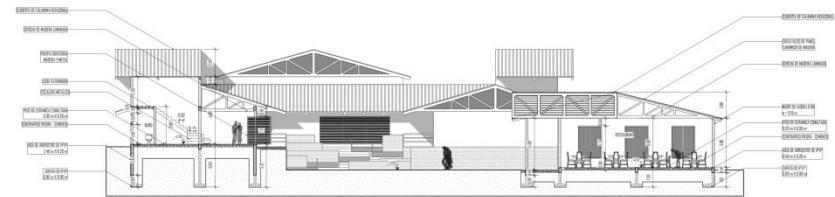

CORTE LONGITUDINAL F - F1

PLANO DE CORTES

ESC. 1:100


PROYECTO DE GRADO  
 DOCENTE: ARL MECHTHILD KAISER

PROYECTO: "CENTRO DE INTERPRETACION PADCAYA PARA LA  
 PRESERVACION Y ENSEÑANZA DEL PATRIMONIO ARQUITECTONICO"


ESTUDIANTE: LUIS CARLOS GUTIERREZ B.  
 U.A.I.M.S.




PADCAYA

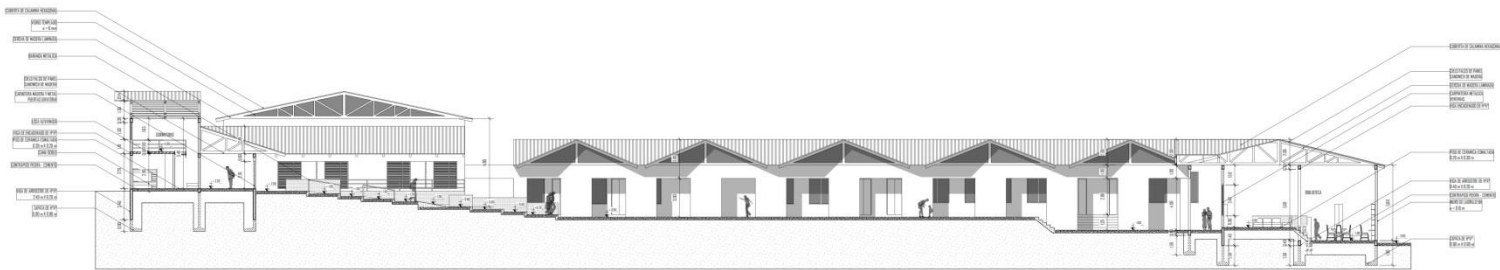

CORTE TRANSVERSAL G - G1

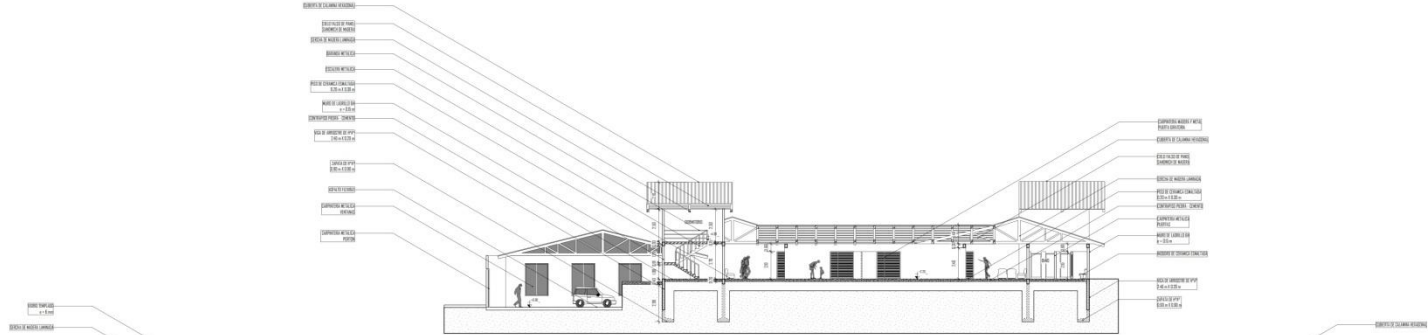

CORTE LONGITUDINAL H - H1

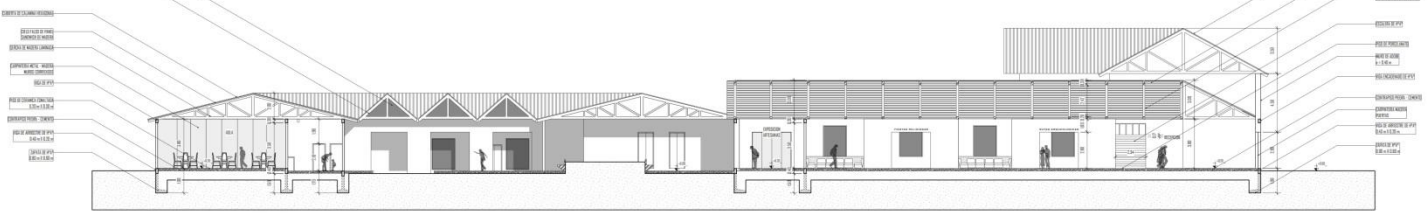

CORTE LONGITUDINAL I - I1

PLANO DE CORTES

ESC. 1:100

PROYECTO DE GRADO  
DOCENTE: ARL MERTHILD KAISER  
PROYECTO: "CENTRO DE INTERPRETACION PADCAYA PARA LA  
PRESERVACION Y ENSEÑANZA DEL PATRIMONIO ARQUITECTONICO"  
ESTUDIANTE: LUIS CARLOS GUTIERREZ B.

U.A.J.M.S.



PADCAYA



FACHADA FRONTAL



FACHADA LATERAL IZQUIERDA

FACHADAS

ESC. 1:100

PROYECTO DE GRADO  
DOCENTE: ARL MECHTHILD KAISER  
PROYECTO: "CENTRO DE INTERPRETACION PADCAYA PARA LA  
PRESERVACION Y ENSEÑANZA DEL PATRIMONIO ARQUITECTONICO"  
ESTUDIANTE: LUIS CARLOS GUTIERREZ B.  
U.A.J.M.S.



PADCAYA



FACHADA POSTERIOR



FACHADA LATERAL DERECHA

FACHADAS

ESC. 1:100



PADCAYA

PROYECTO DE GRADO

DOCENTE: ARL MERTHILD KAISER

PROYECTO: CENTRO DE INTERPRETACION "PADCAYA" PARA LA PRESEVACION Y ENSEANZA DEL PATRIMONIO ARQUEOLOGICO

ESTUDIANTE: LUIS CARLOS BUTTERRIZ B.

U.A.J.M.S.



PLANO DE SITIO Y TECHOS

ESC. 1:200



PADCAYA

PROYECTO DE GRADO  
DOCENTE: ARO. MECHTHILD KAISER  
PROYECTO: CENTRO DE INTERPRETACION "PADCAYA" PARA LA  
PRESEVACION Y ENSEMANZA DEL PATRIMONIO  
ARQUEOLOGICO

ESTUDIANTE: LUIS CARLOS BUTTNER B.

U.A.J.M.S.



FICHAS PAISAJISTICAS



PLANO PAISAJISTICO

ESC. 1:200



PADCAYA

PROYECTO DE GRADO

DOCENTE: ARO. MECHTHILD KAISER

PROYECTO: CENTRO DE INTERPRETACION "PADCAYA" PARA LA PRESEVACION Y ENSEMANZA DEL PATRIMONIO ARQUEOLOGICO

ESTUDIANTE: LUIS CARLOS BUTTNER B.

U.A.J.M.S.



PLANO PAISAJISTICO

ESC. 1:200



PADCAYA

PROYECTO DE GRADO

DOCENTE: ARO. MECHTHILD KAISER

PROYECTO: CENTRO DE INTERPRETACION "PADCAYA" PARA LA PRESEVACION Y ENSEMANZA DEL PATRIMONIO ARQUEOLOGICO

ESTUDIANTE: LUIS CARLOS BUTTNERZ B.

U.A.J.M.S.



PRIMAVERA

OTOÑO

FICHAS PAISAJISTICAS

PLANO PAISAJISTICO

ESC. 1:200





PADCAYA

PROYECTO DE GRADO

DOCENTE: ARO. MERTHILD KAISER

PROYECTO: CENTRO DE INTERPRETACION "PADCAYA" PARA LA PRESEVACION Y ENSEÑANZA DEL PATRIMONIO ARQUEOLOGICO

ESTUDIANTE: LUIS CARLOS BUTTIERREZ B.

U.A.J.M.S.

### BLOQUE 1



### BLOQUE 2



### BLOQUE 3



PERSPECTIVAS INTERIORES



PADCAYA

PROYECTO DE GRADO

DOCENTE: ARO. MECHTHILD KAISER

PROYECTO: CENTRO DE INTERPRETACION "PADCAYA" PARA LA PRESEVACION Y ENSEANZA DEL PATRIMONIO ARQUEOLOGICO

ESTUDIANTE: LUIS CARLOS GUTIERREZ B.

U.A.J.M.S.



PERSPECTIVAS EXTERIORES

PROYECTO DE GRADO

DOCENTE: ARL MECHTHILD KAISER

PROYECTO: CENTRO DE INTERPRETACION "PADCAYA" PARA LA PRESEVACION Y ENSEANZA DEL PATRIMONIO ARQUEOLOGICO


ESTUDIANTE: LUIS CARLOS GUTIERREZ B.

U.A.J.M.S.




PADCAYA


**CORTE DE BORDE  
SECTOR BLOQUE 1  
CENTRO DE INTERPRETACION  
Esc. 1:30**

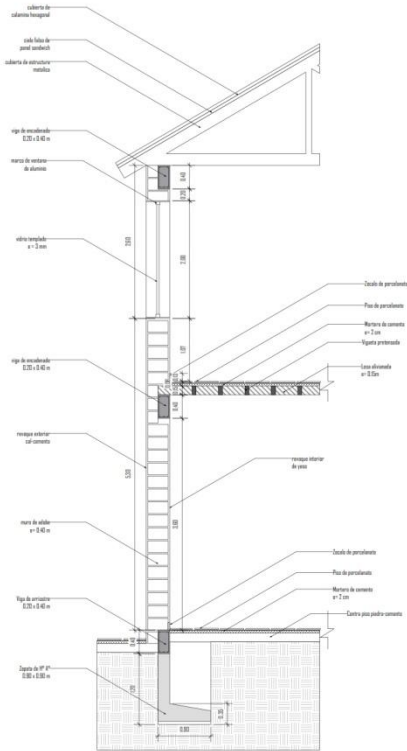

**CORTE DE BORDE  
SECTOR BLOQUE 3  
AREA HABITACIONAL  
Esc. 1:30**

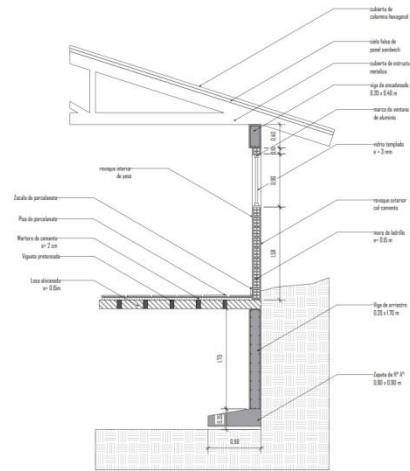

**CORTE DE BORDE  
SECTOR BLOQUE 1  
CENTRO DE INTERPRETACION  
Esc. 1:30**

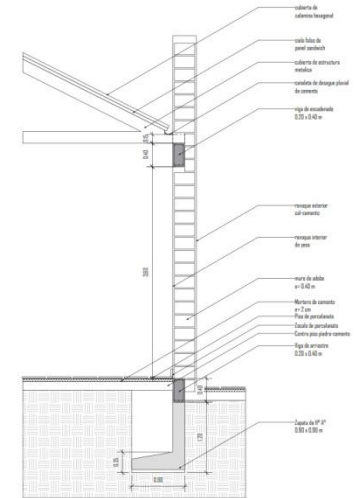

CORTES DE BORDE

Esc. 1:30


PROYECTO DE GRADO

DOCENTE: ARL MERTHILD KAISER


PROYECTO: CENTRO DE INTERPRETACION "PADCAYA" PARA LA PRESEVACION Y ENSEÑANZA DEL PATRIMONIO ARQUEOLOGICO

ESTUDIANTE: LUIS CARLOS BUTTERRIZ B.



U.A.J.M.S.

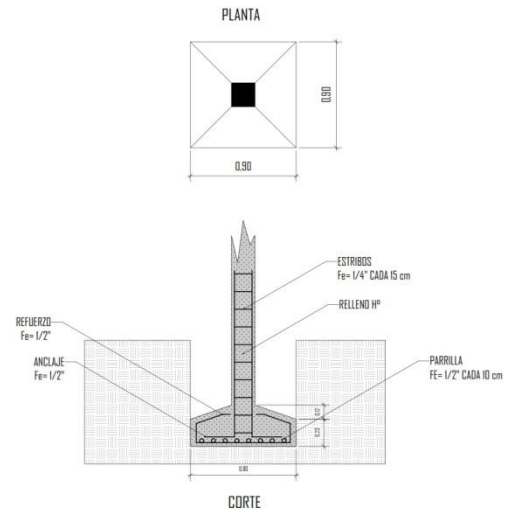


### DETALLE ZAPATA HALL CENTRAL

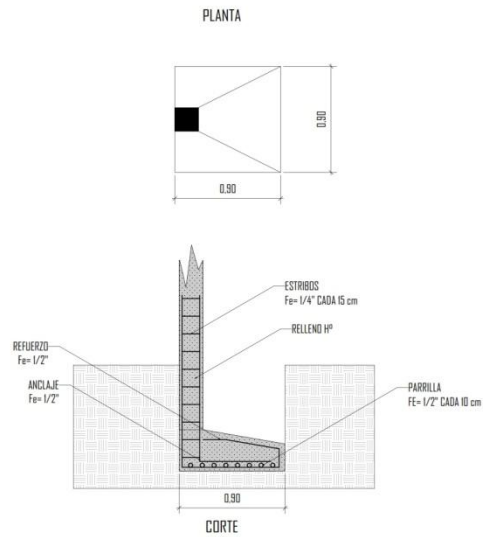

### DETALLE ZAPATA HALL DE BORDE

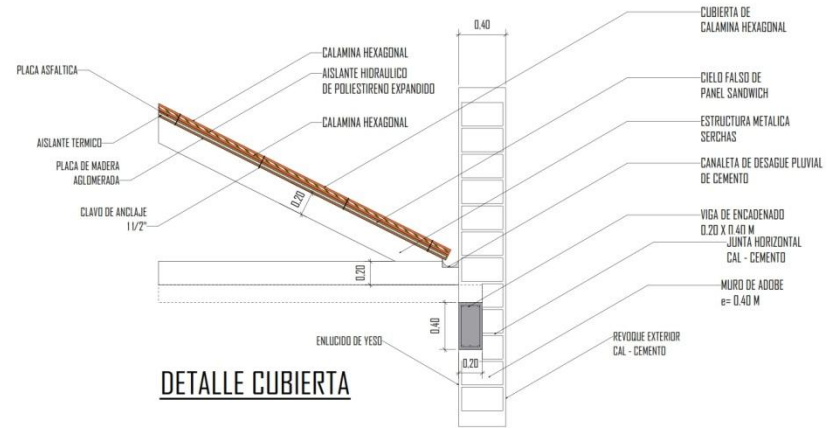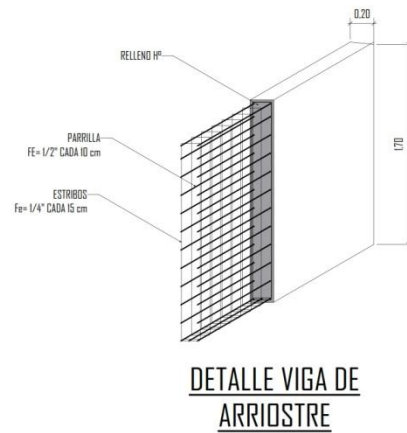

### DETALLE LOSA ALIVIANADA Y PISO

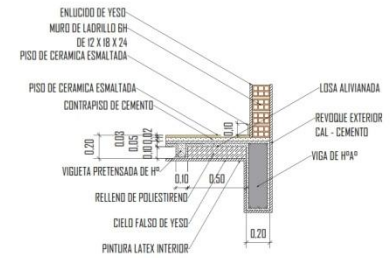

### DETALLES CONSTRUCTIVOS



PADCAYA

PROYECTO DE GRADO

DOCENTE: ARQ. MECHTHILD KAISER

PROYECTO: CENTRO DE INTERPRETACION "PADCAYA" PARA LA  
PRESEVACION Y ENSEÑANZA DEL PATRIMONIO  
ARQUEOLOGICO

ESTUDIANTE: LUIS CARLOS GUTIERREZ B.

U.A.J.M.S.



INSTALACIONES ELECTRICAS

ESC. 1:200



PADCAVA

ERNAZIONALE TARIJA - BERMEJO


PROYECTO DE GRADO

DOCENTE: ARQ. MECHTHILD KAISER

PROYECTO: CENTRO DE INTERPRETACION "PADCAVA" PARA LA  
PRESEVACION Y ENSEÑANZA DEL PATRIMONIO  
ARQUEOLOGICO

ESTUDIANTE: LUIS CARLOS GUTIERREZ B.

U.A.J.M.S.

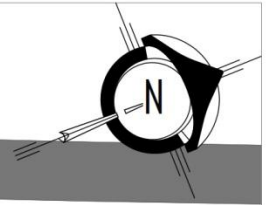

INSTALACIONES DE CAPATACION DE AGUA

ESC. 1:200



PADCAYA

PROYECTO DE GRADO

DOCENTE: ARQ. MECHTHILD KAISER

PROYECTO: CENTRO DE INTERPRETACION "PADCAYA" PARA LA PRESEVACION Y ENSEÑANZA DEL PATRIMONIO ARQUEOLOGICO

ESTUDIANTE: LUIS CARLOS GUTIERREZ B.

U.A.J.M.S.



## INSTALACIONES DE AGUA Y SANITARIAS

ESC. 1:200