

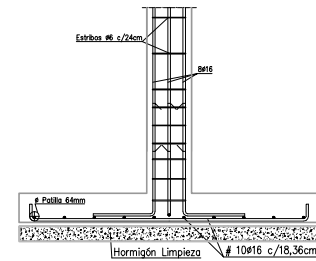
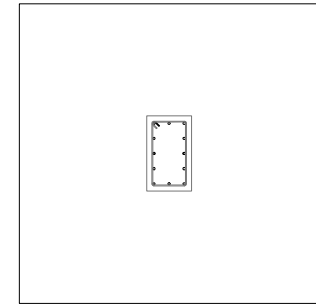
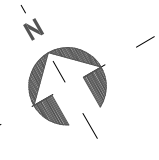
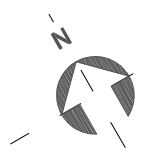


PLANO DE ADMINISTRACION

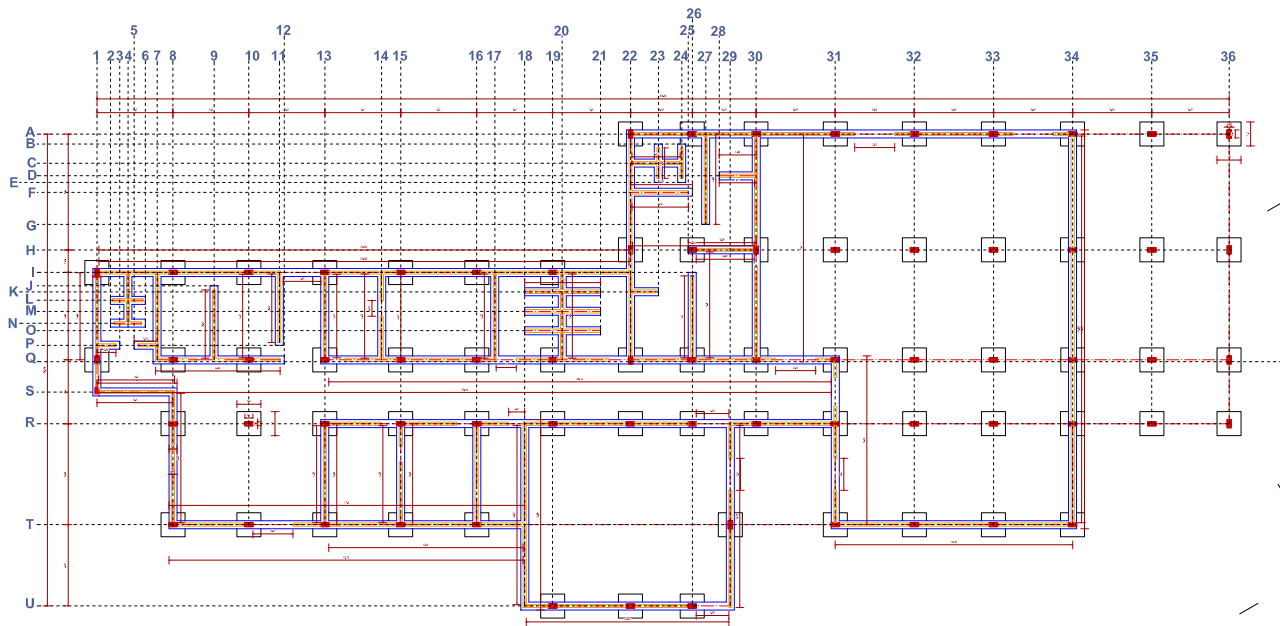


ZAPATA CUADRADA CENTRADA


PLANO DE CIMIENTOS
ESC:1.100

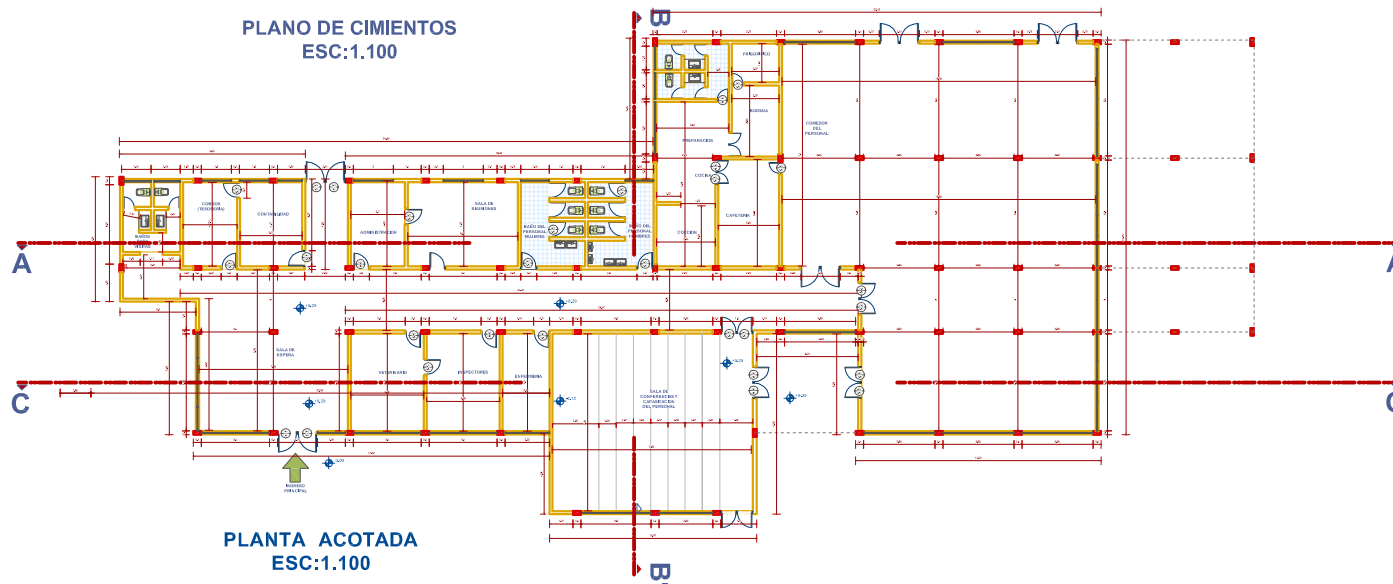



PLANTA ACOTADA
ESC:1.100




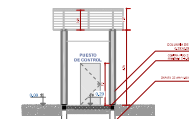



CORTE B-B
ESC:1.100

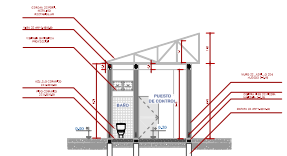


CORTE A-A
ESC:1.100

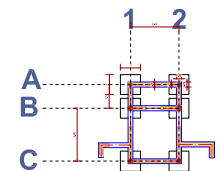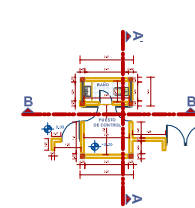

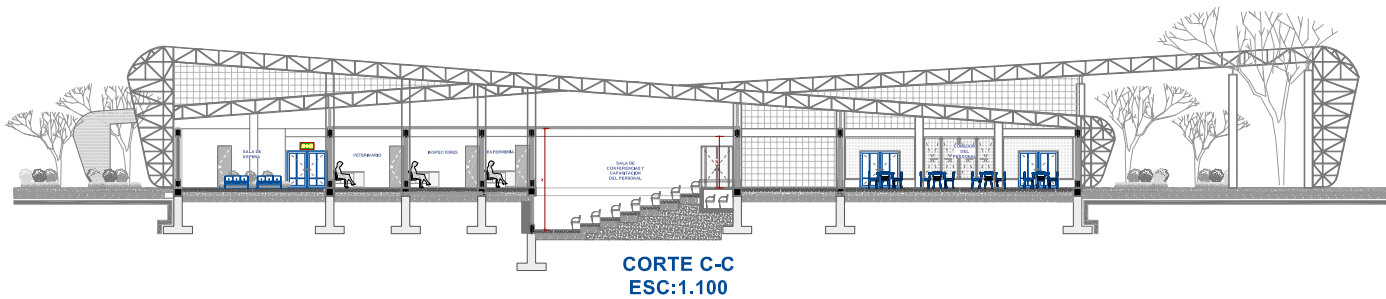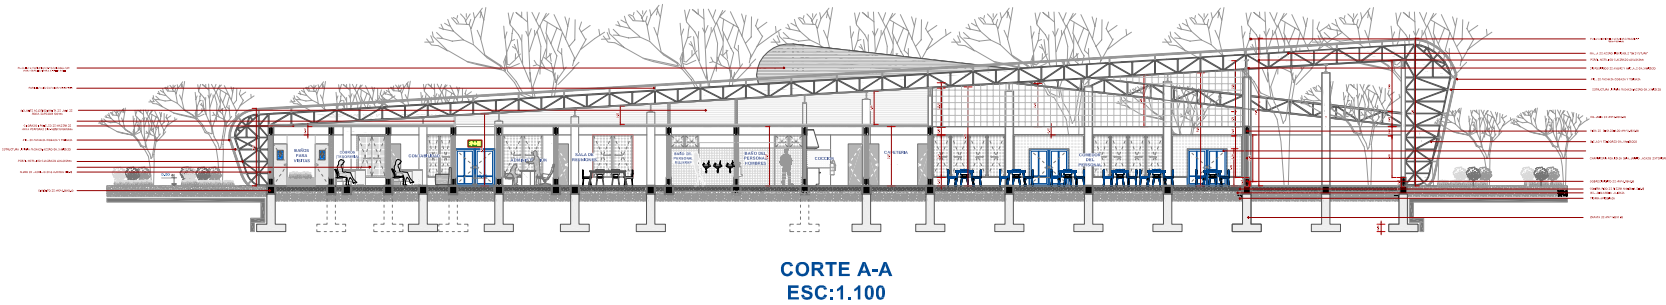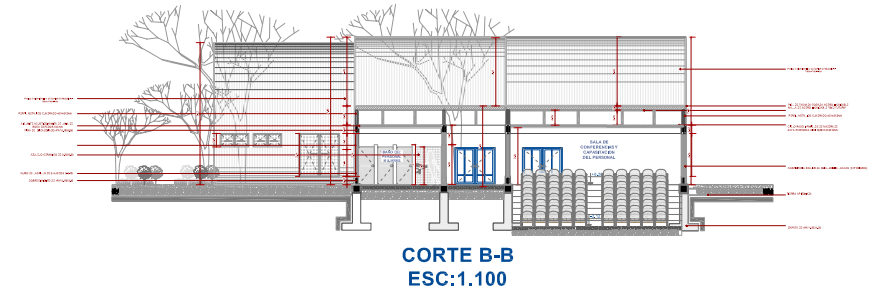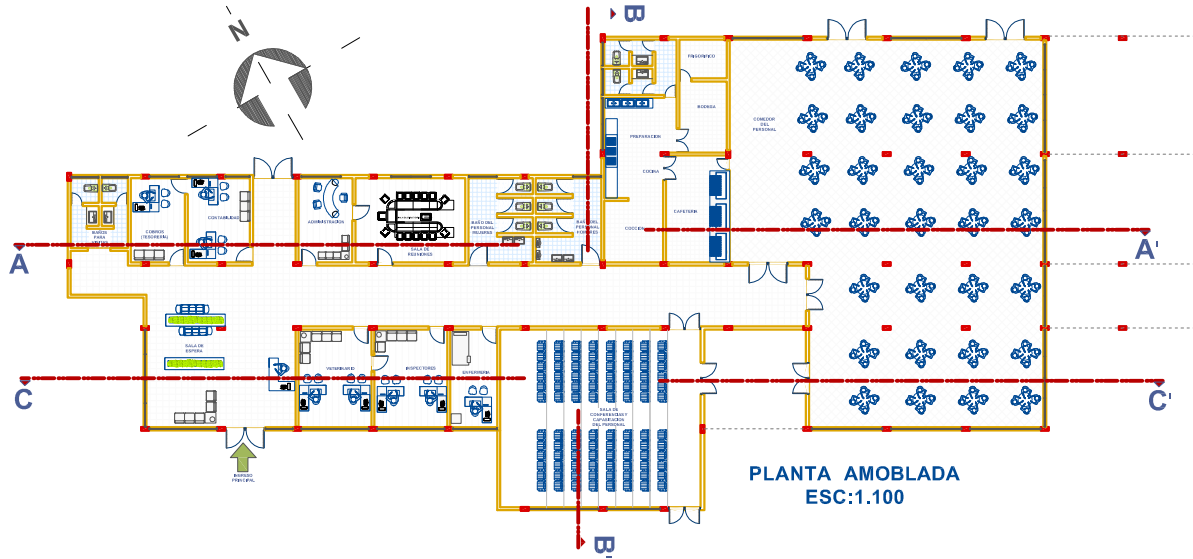


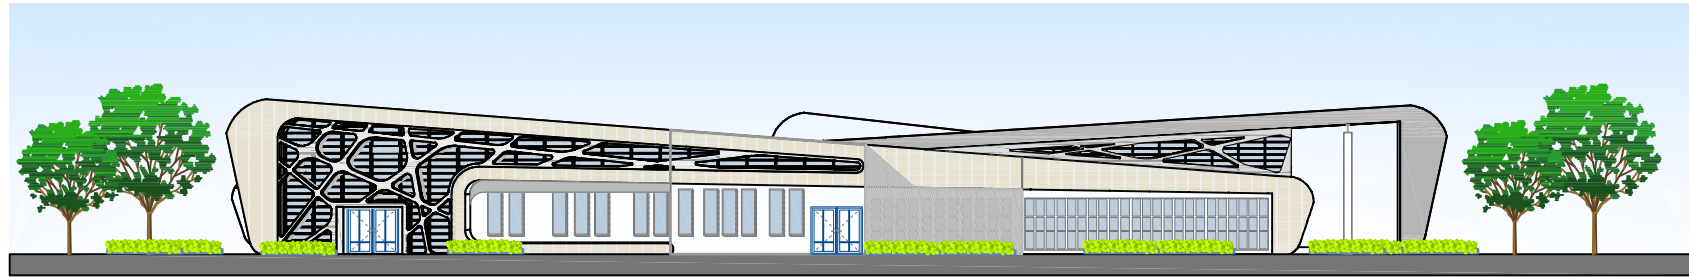


FACHADA FRONTAL
ESC:1.100

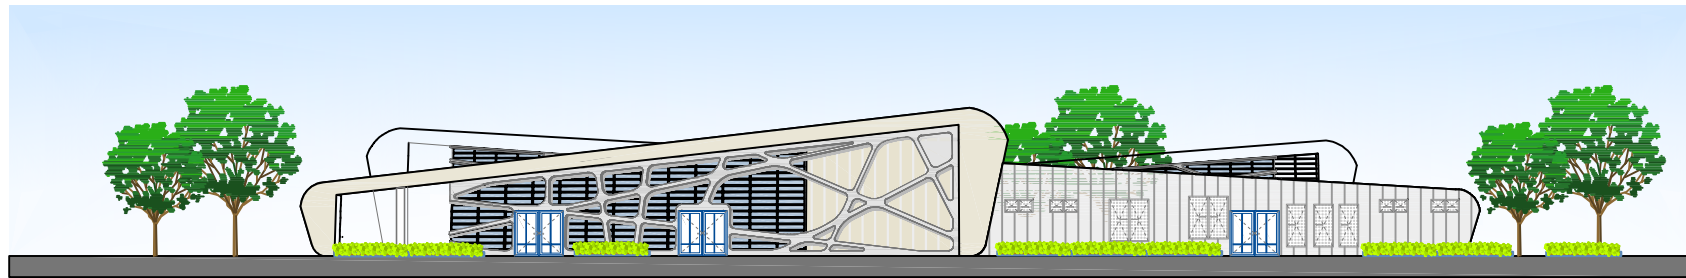

FACHADA POSTERIOR
ESC:1.100

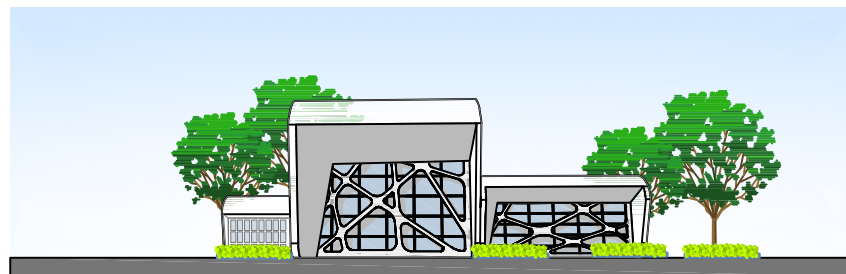

FACHADA LATERAL ISQUIERDA
ESC:1.100

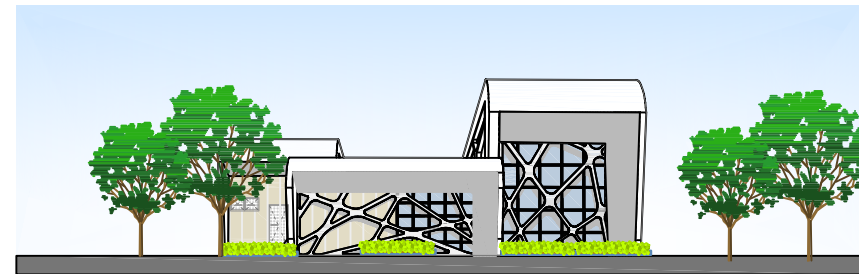

FACHADA LATERAL DERECHA
ESC:1.100

