

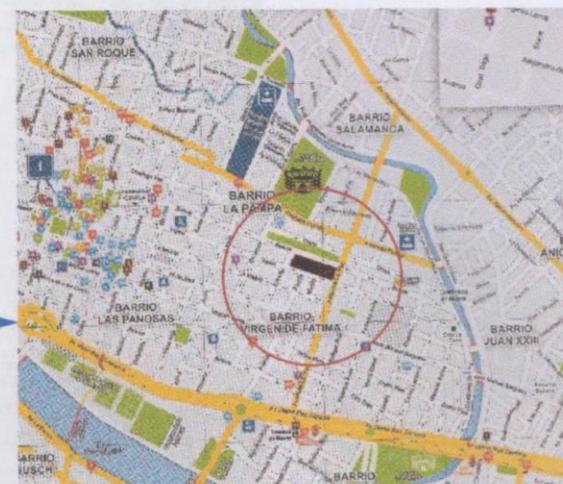


UBICACION DEL PROYECTO

ESC. 1:100

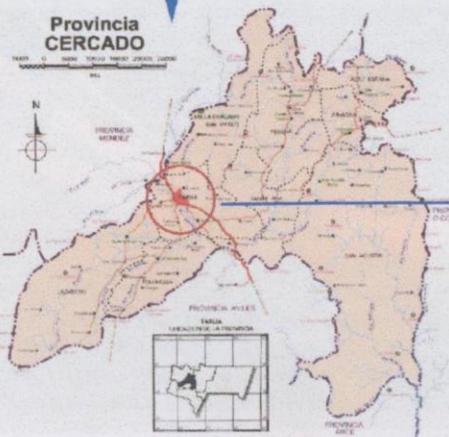

REPÚBLICA DE BOLIVIA

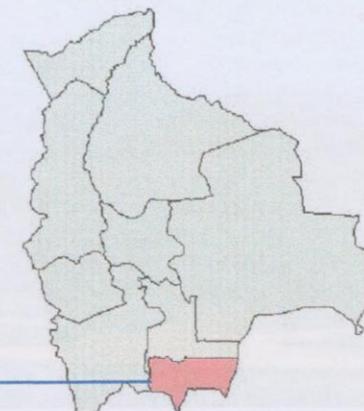

FACULTAD DE ARQUITECTURA
Y URBANISMO
PROYECTO DE GRADO

**TEMA: Museo de Arte e Historia
Cultural de Tarija**

PLANO DE UBICACION




ESC: 1/100

UNIVERSITARIO : **Mariana Jenny Miranda Barro**

DOCENTE: **ARO. PATRICIA MIRANDA**

LAMINA



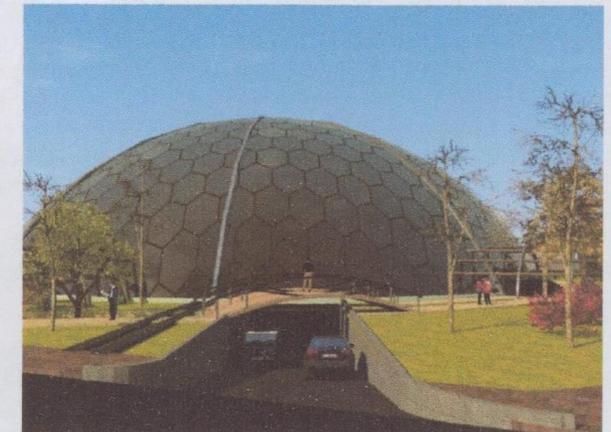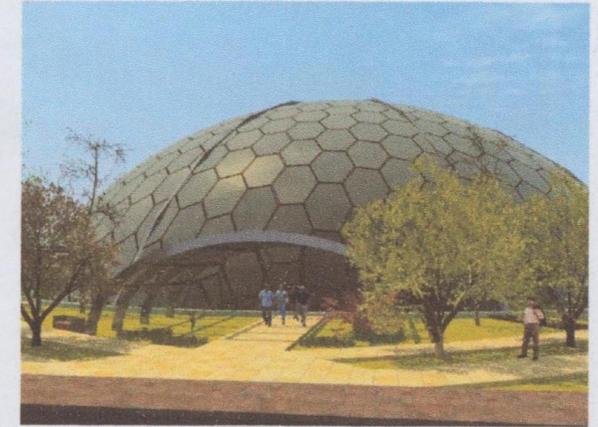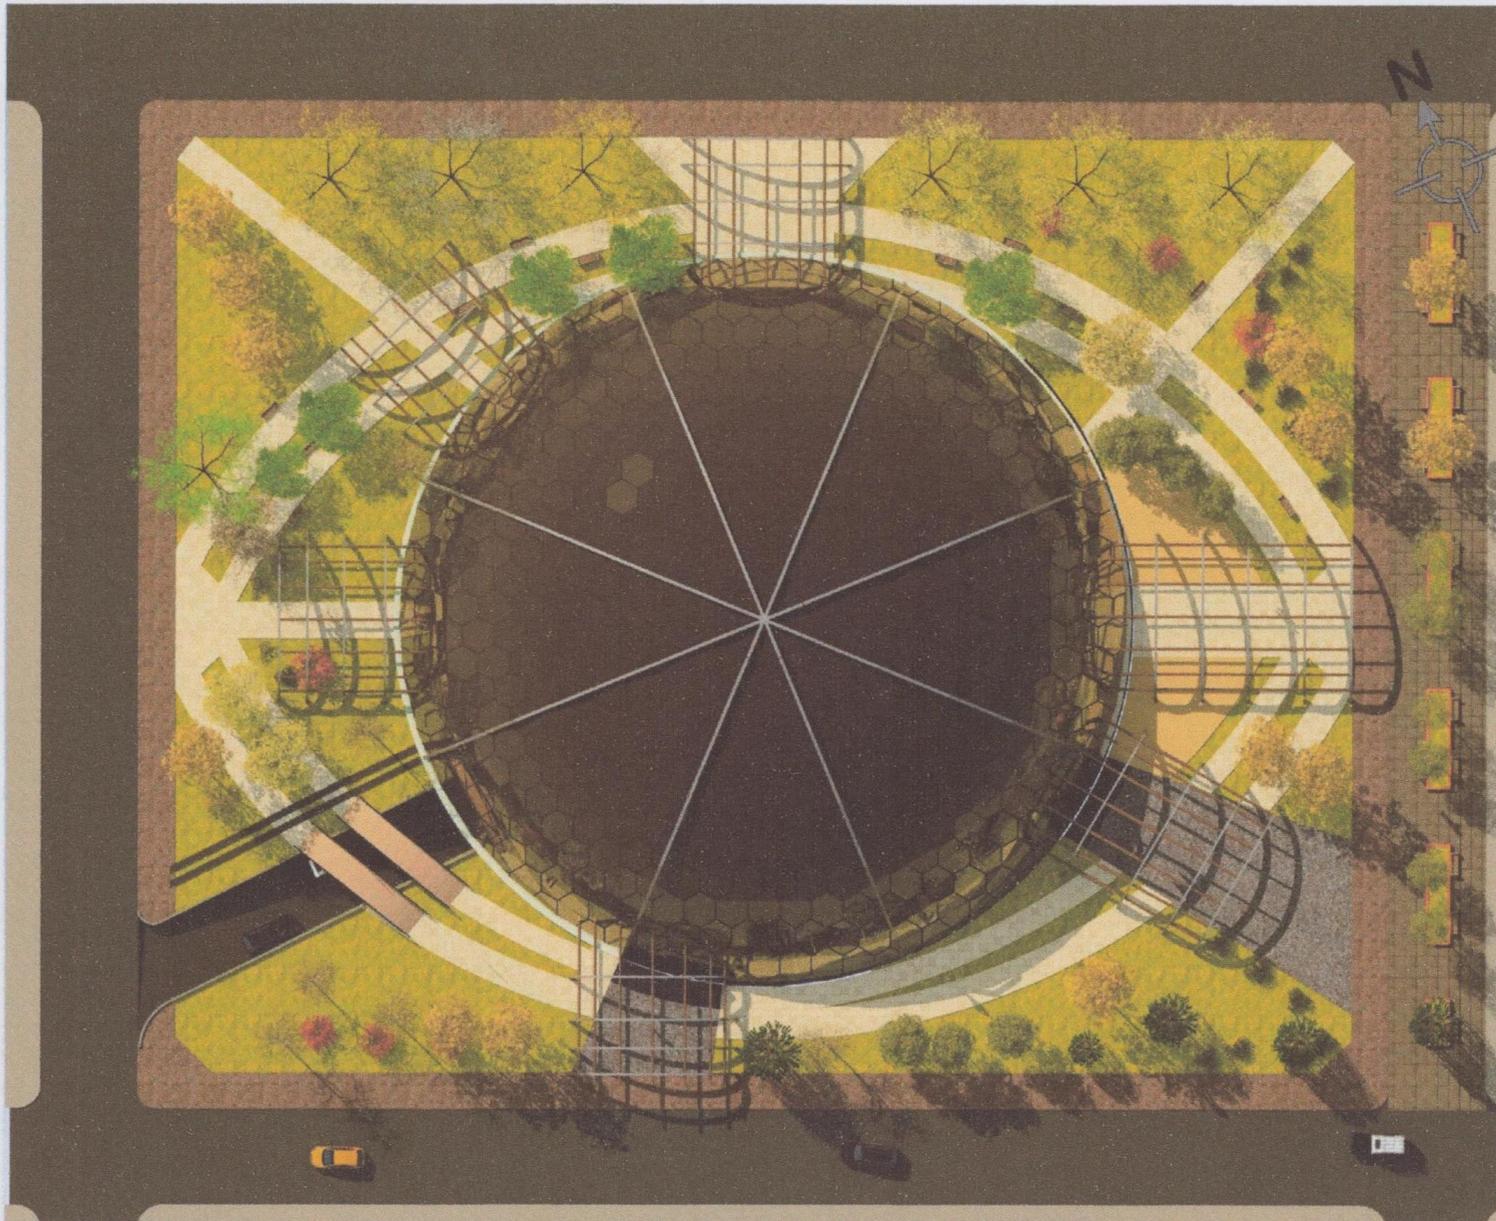

FACULTAD DE ARQUITECTURA
Y URBANISMO

PROYECTO DE GRADO

**TEMA: Museo de Arte e Historia
Cultural de Tarija**

**PLANO PAISAJISTICO
ESTACIONARIA**


ESC: 1/100

UNIVERSITARIO : Mariana Jenny Miranda Barro

DOCENTE: ARO. PATRICIA MIRANDA

LAMINA



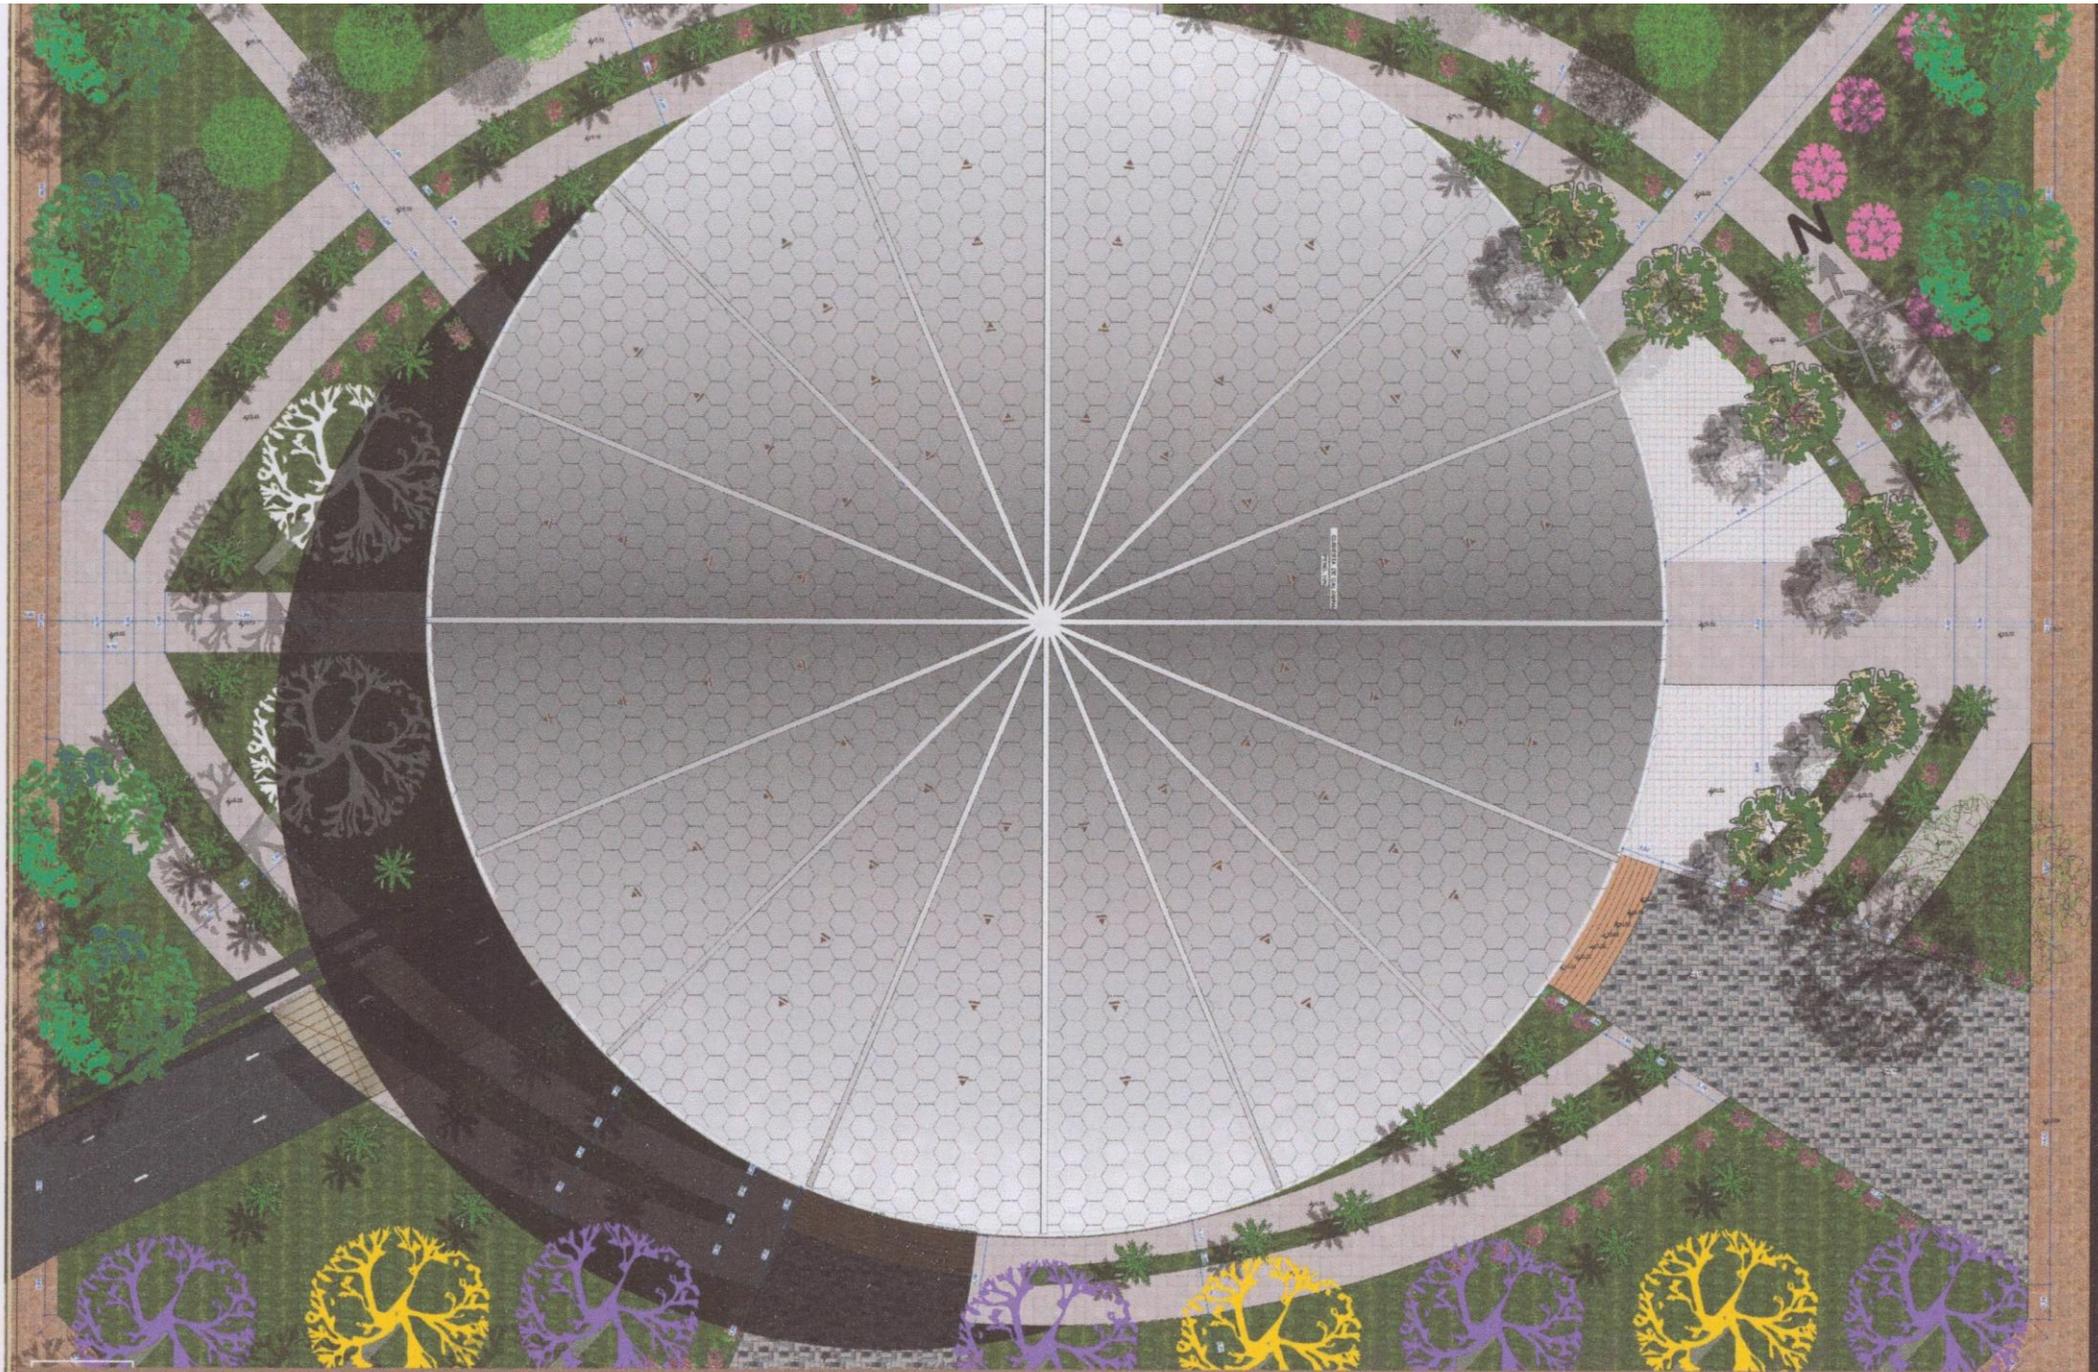

FACULTAD DE ARQUITECTURA
Y URBANISMO

PROYECTO DE GRADO

**TEMA: Museo de Arte e Historia
Cultural de Tarija**

PLANTA SUB SUELO AMOBLADA



ESC: 1/100

UNIVERSITARIO : Mariana Jenny Miranda Barro


DOCENTE: ARO. PATRICIA MIRANDA

LAMINA



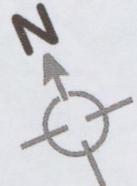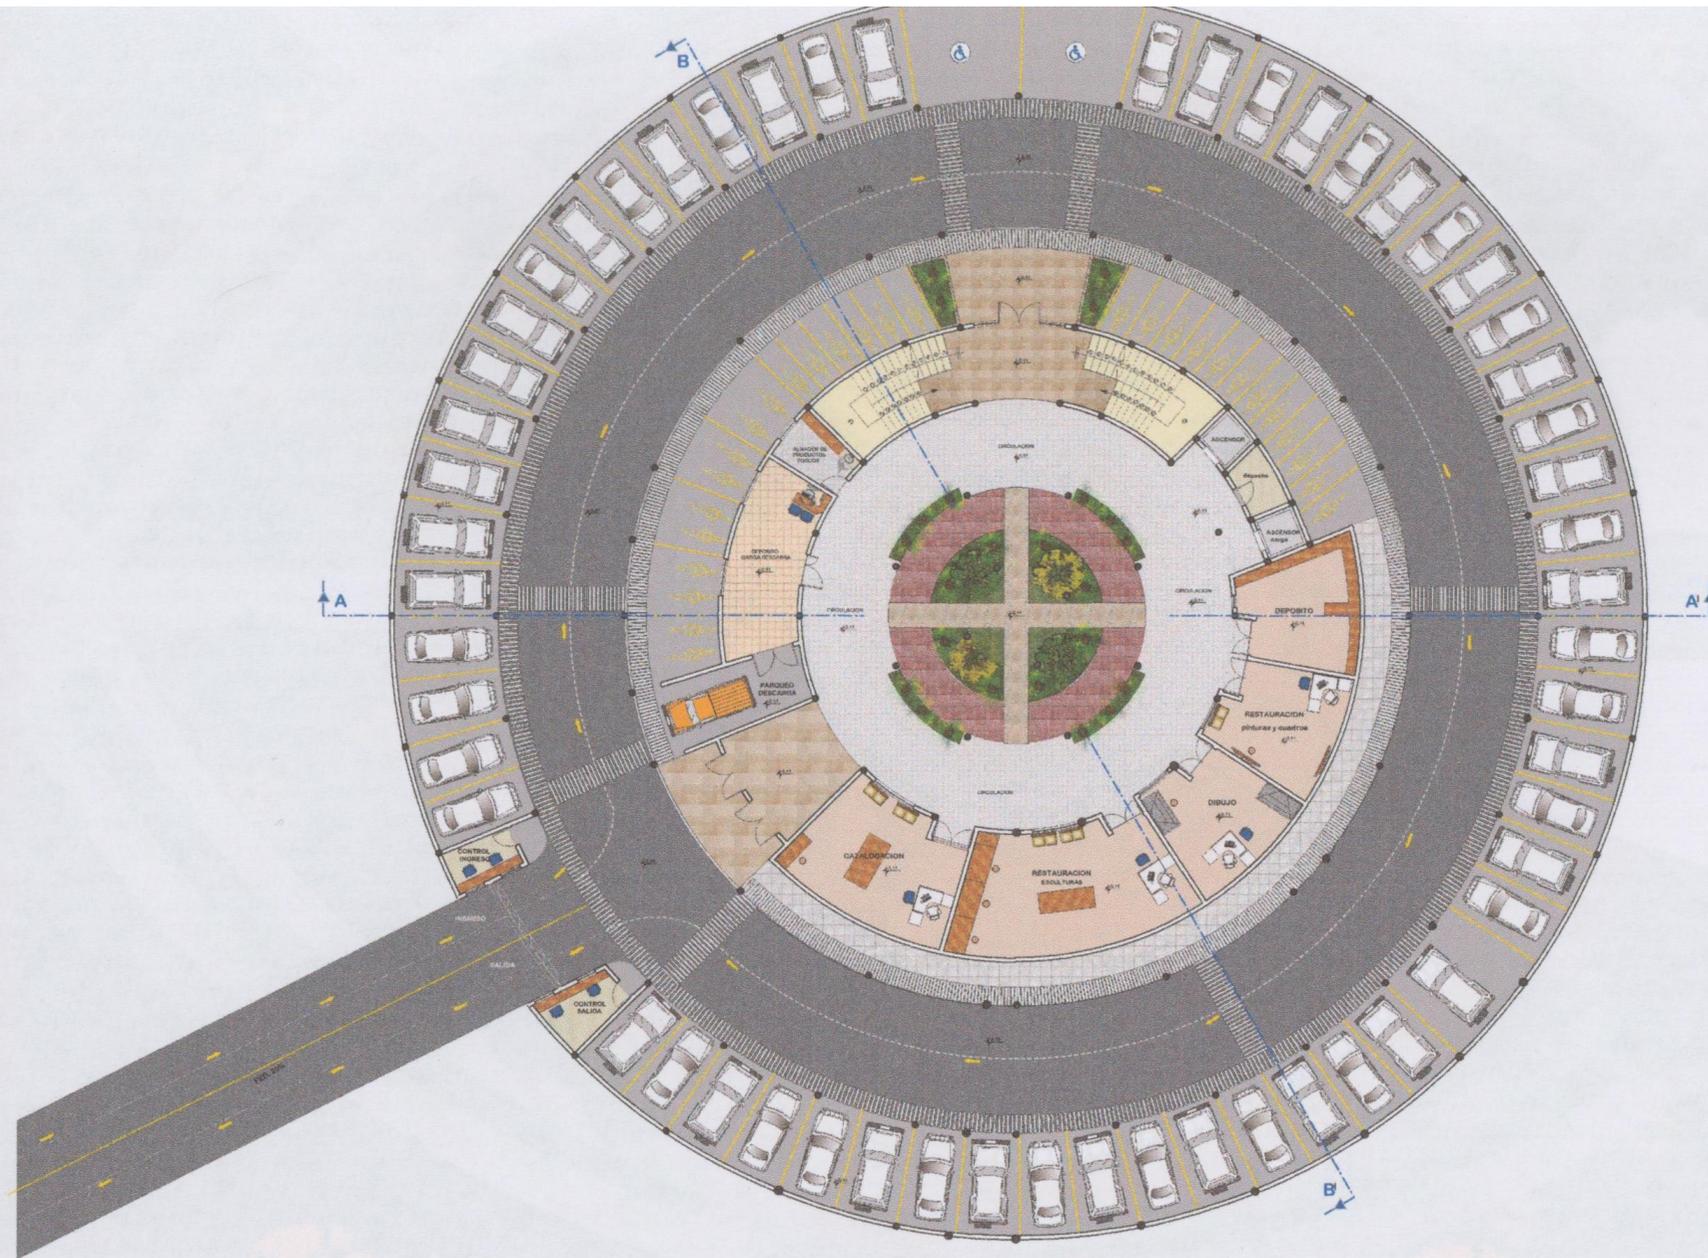

	<p>FACULTAD DE ARQUITECTURA Y URBANISMO</p> <p>PROYECTO DE GRADO</p>	<p>TEMA: Museo de Arte e Historia Cultural de Tarifa</p>	<p>PLANTA SUB SUELO AMOBIADA</p> <p>ESC: 1/100</p>	<p>UNIVERSITARIO : Mariana Jenny Miranda Barro</p> <p>DOCENTE: ARO. PATRICIA MIRANDA</p>	<p>LAMINA</p>	
--	---	---	--	--	---------------	--

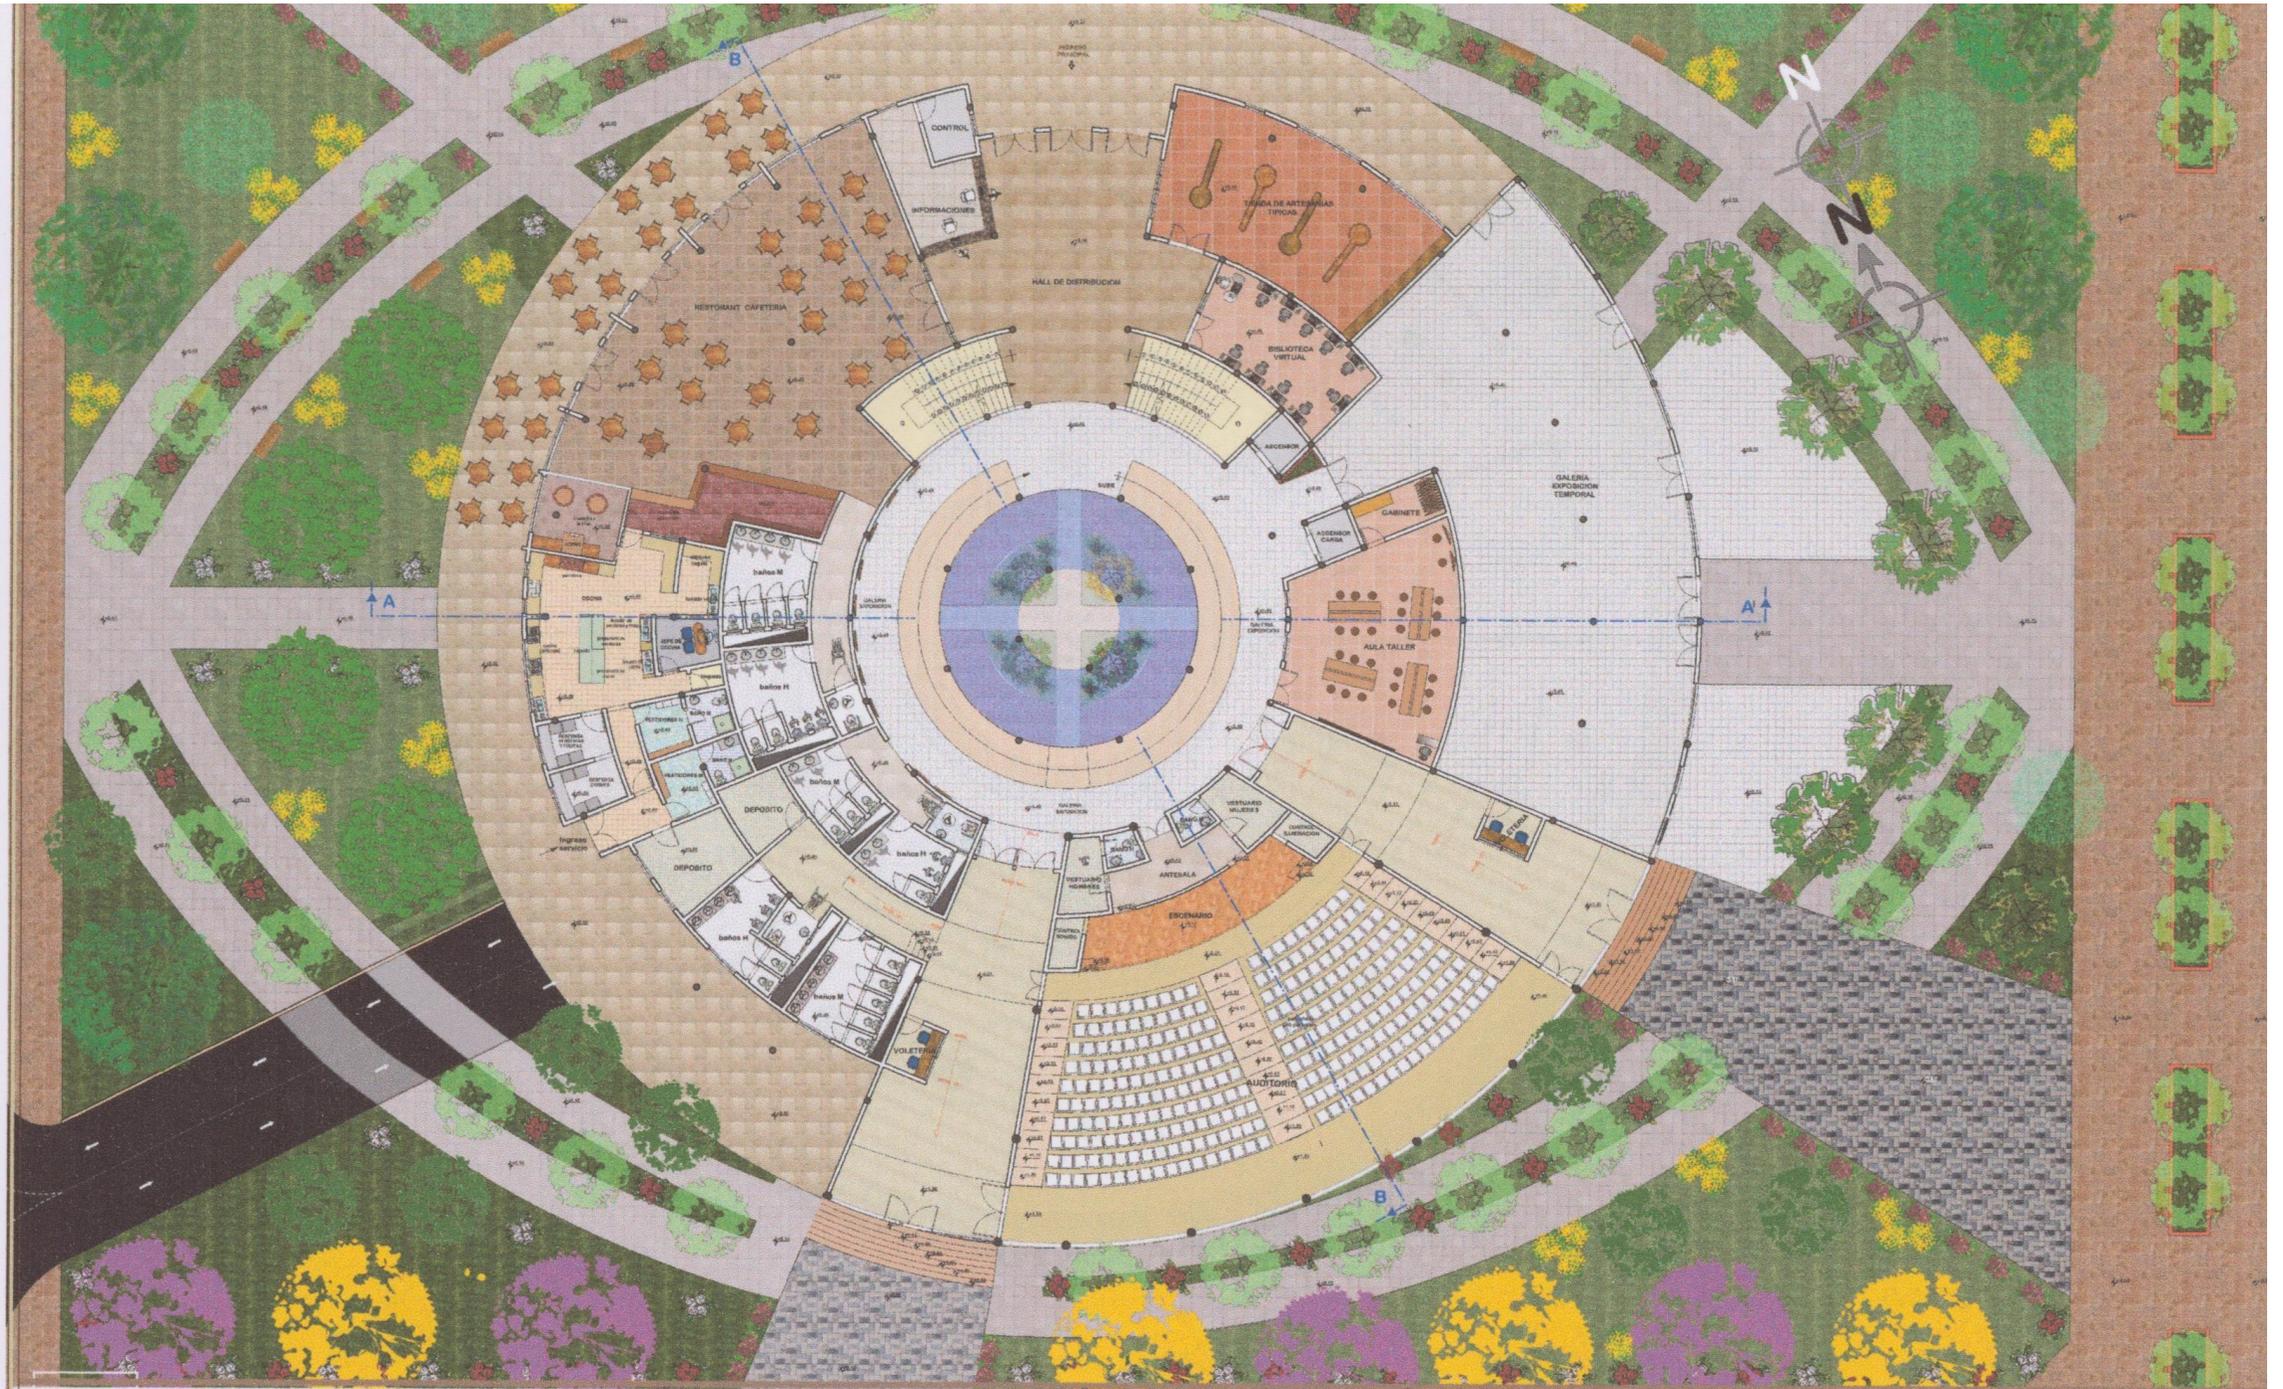

FAULTAD DE ARQUITECTURA
Y URBANISMO

PROYECTO DE GRADO

TEMA: Museo de Arte e Historia
Cultural de Tarija

PLANTA SUB SUELO AMOBLADA


ESO: 1/100

UNIVERSITARIO : Mariana Jenny Miranda Barro

DOCENTE: ARQ. PATRICIA MIRANDA

LAMINA




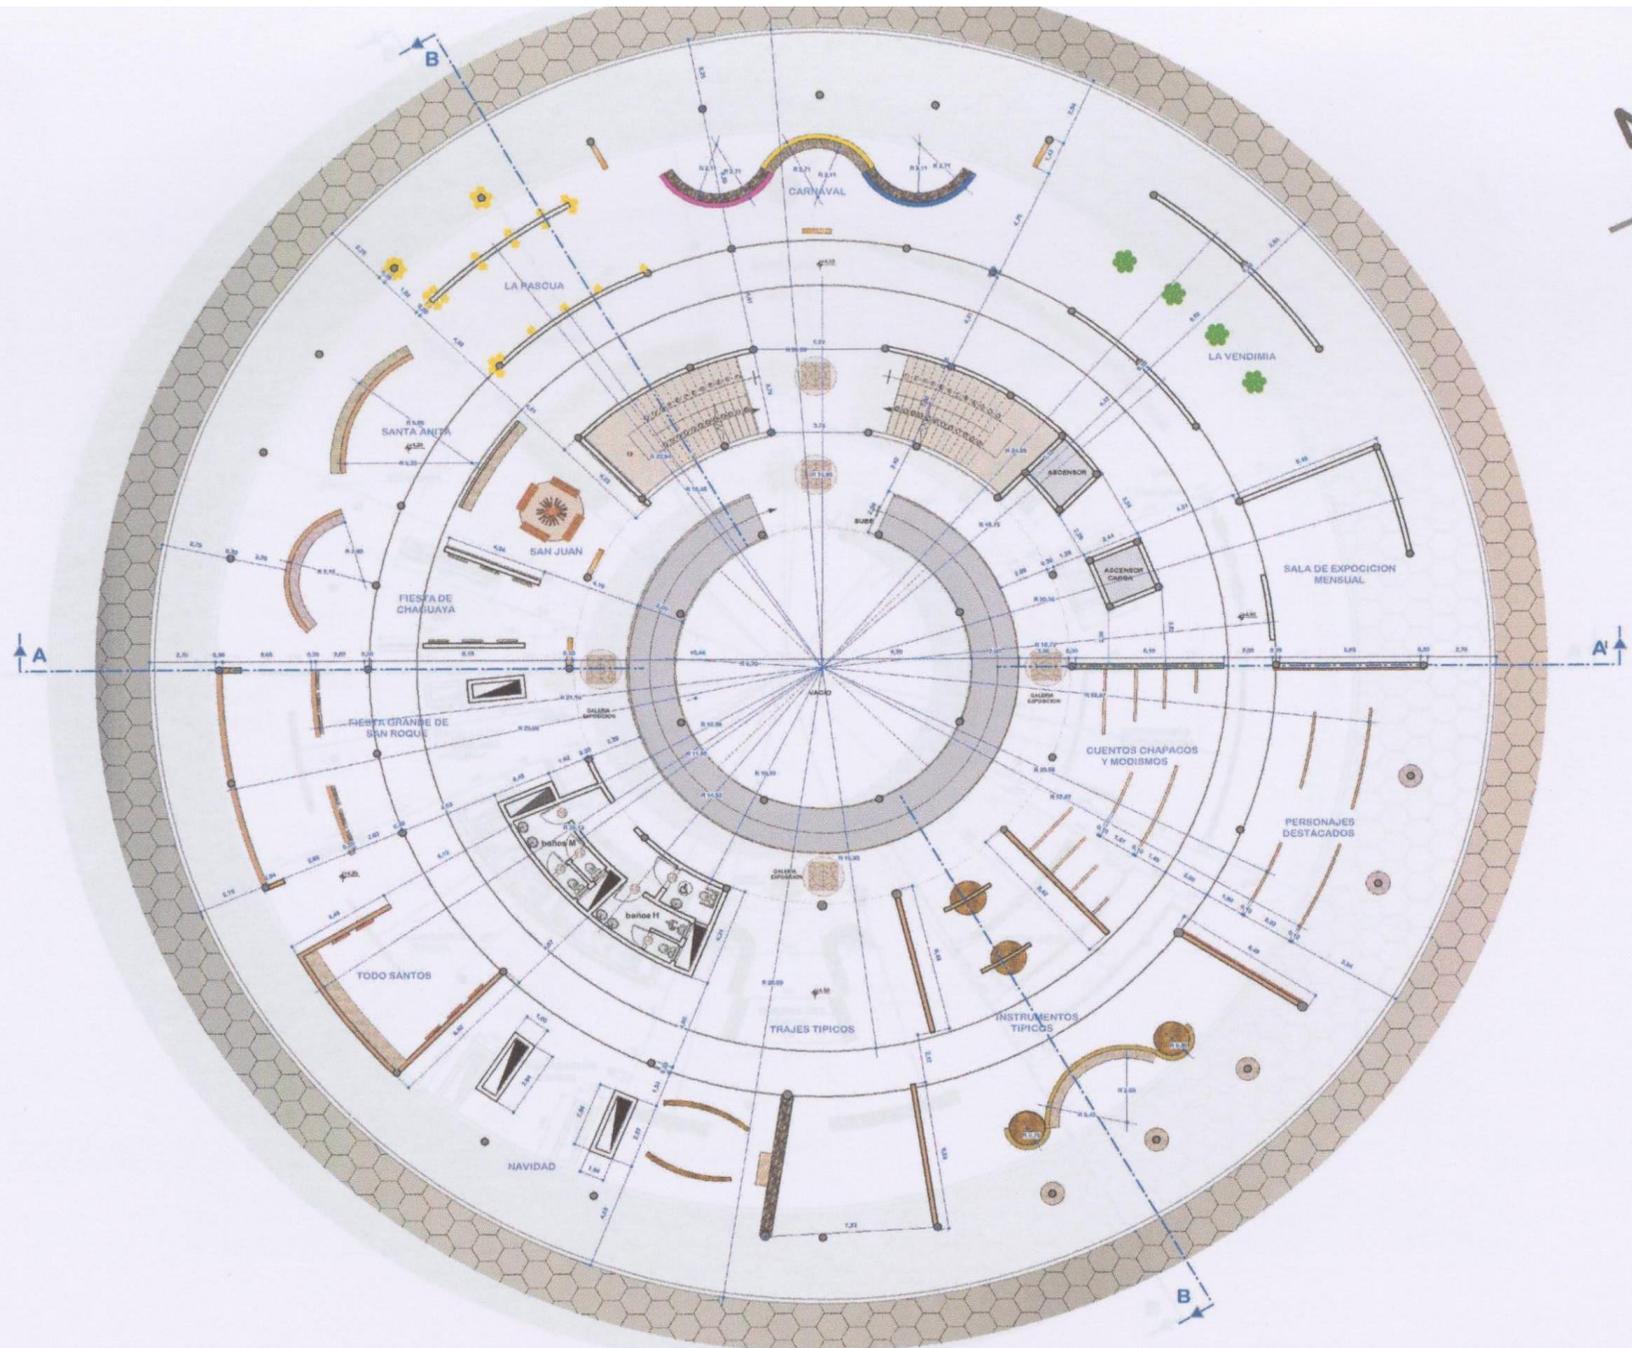

SEGUN PRIMER PISO



FACHADA POSTERIOR

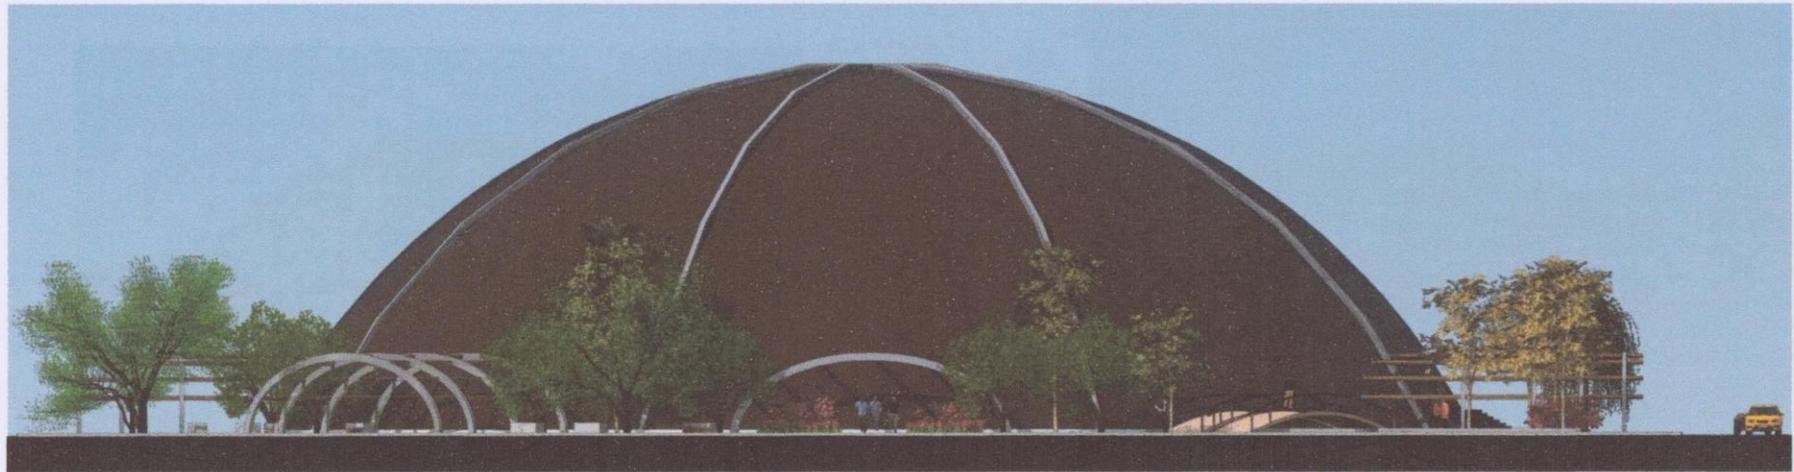

FACHADA LATERAL DERECHA



**FAULTAD DE ARQUITECTURA
Y URBANISMO**

PROYECTO DE GRADO

**TEMA: Museo de Arte e Historia
Cultural de Tarija**

PLANO DE FACHADAS


ESO: 1/100

UNIVERSITARIO : Mariana Jenny Miranda Barro

DOCENTE: ARO. PATRICIA MIRANDA

LAMINA



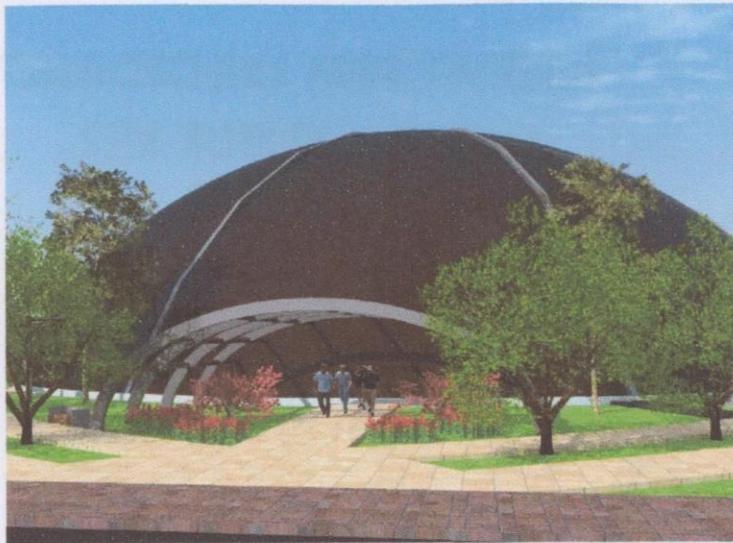

FACULTAD DE ARQUITECTURA
Y URBANISMO

PROYECTO DE GRADO

**TEMA: Museo de Arte e Historia
Cultural de Tarija**

VISTAS 3D EXTERIORES
INTERIORES

ESO: 1/100

UNIVERSITARIO : Mariana Jenny Miranda Barro

DOCENTE: ARO. PATRICIA MIRAADA

LAMINA

