


PLANO TOPOGRAFICO

ESC:3000

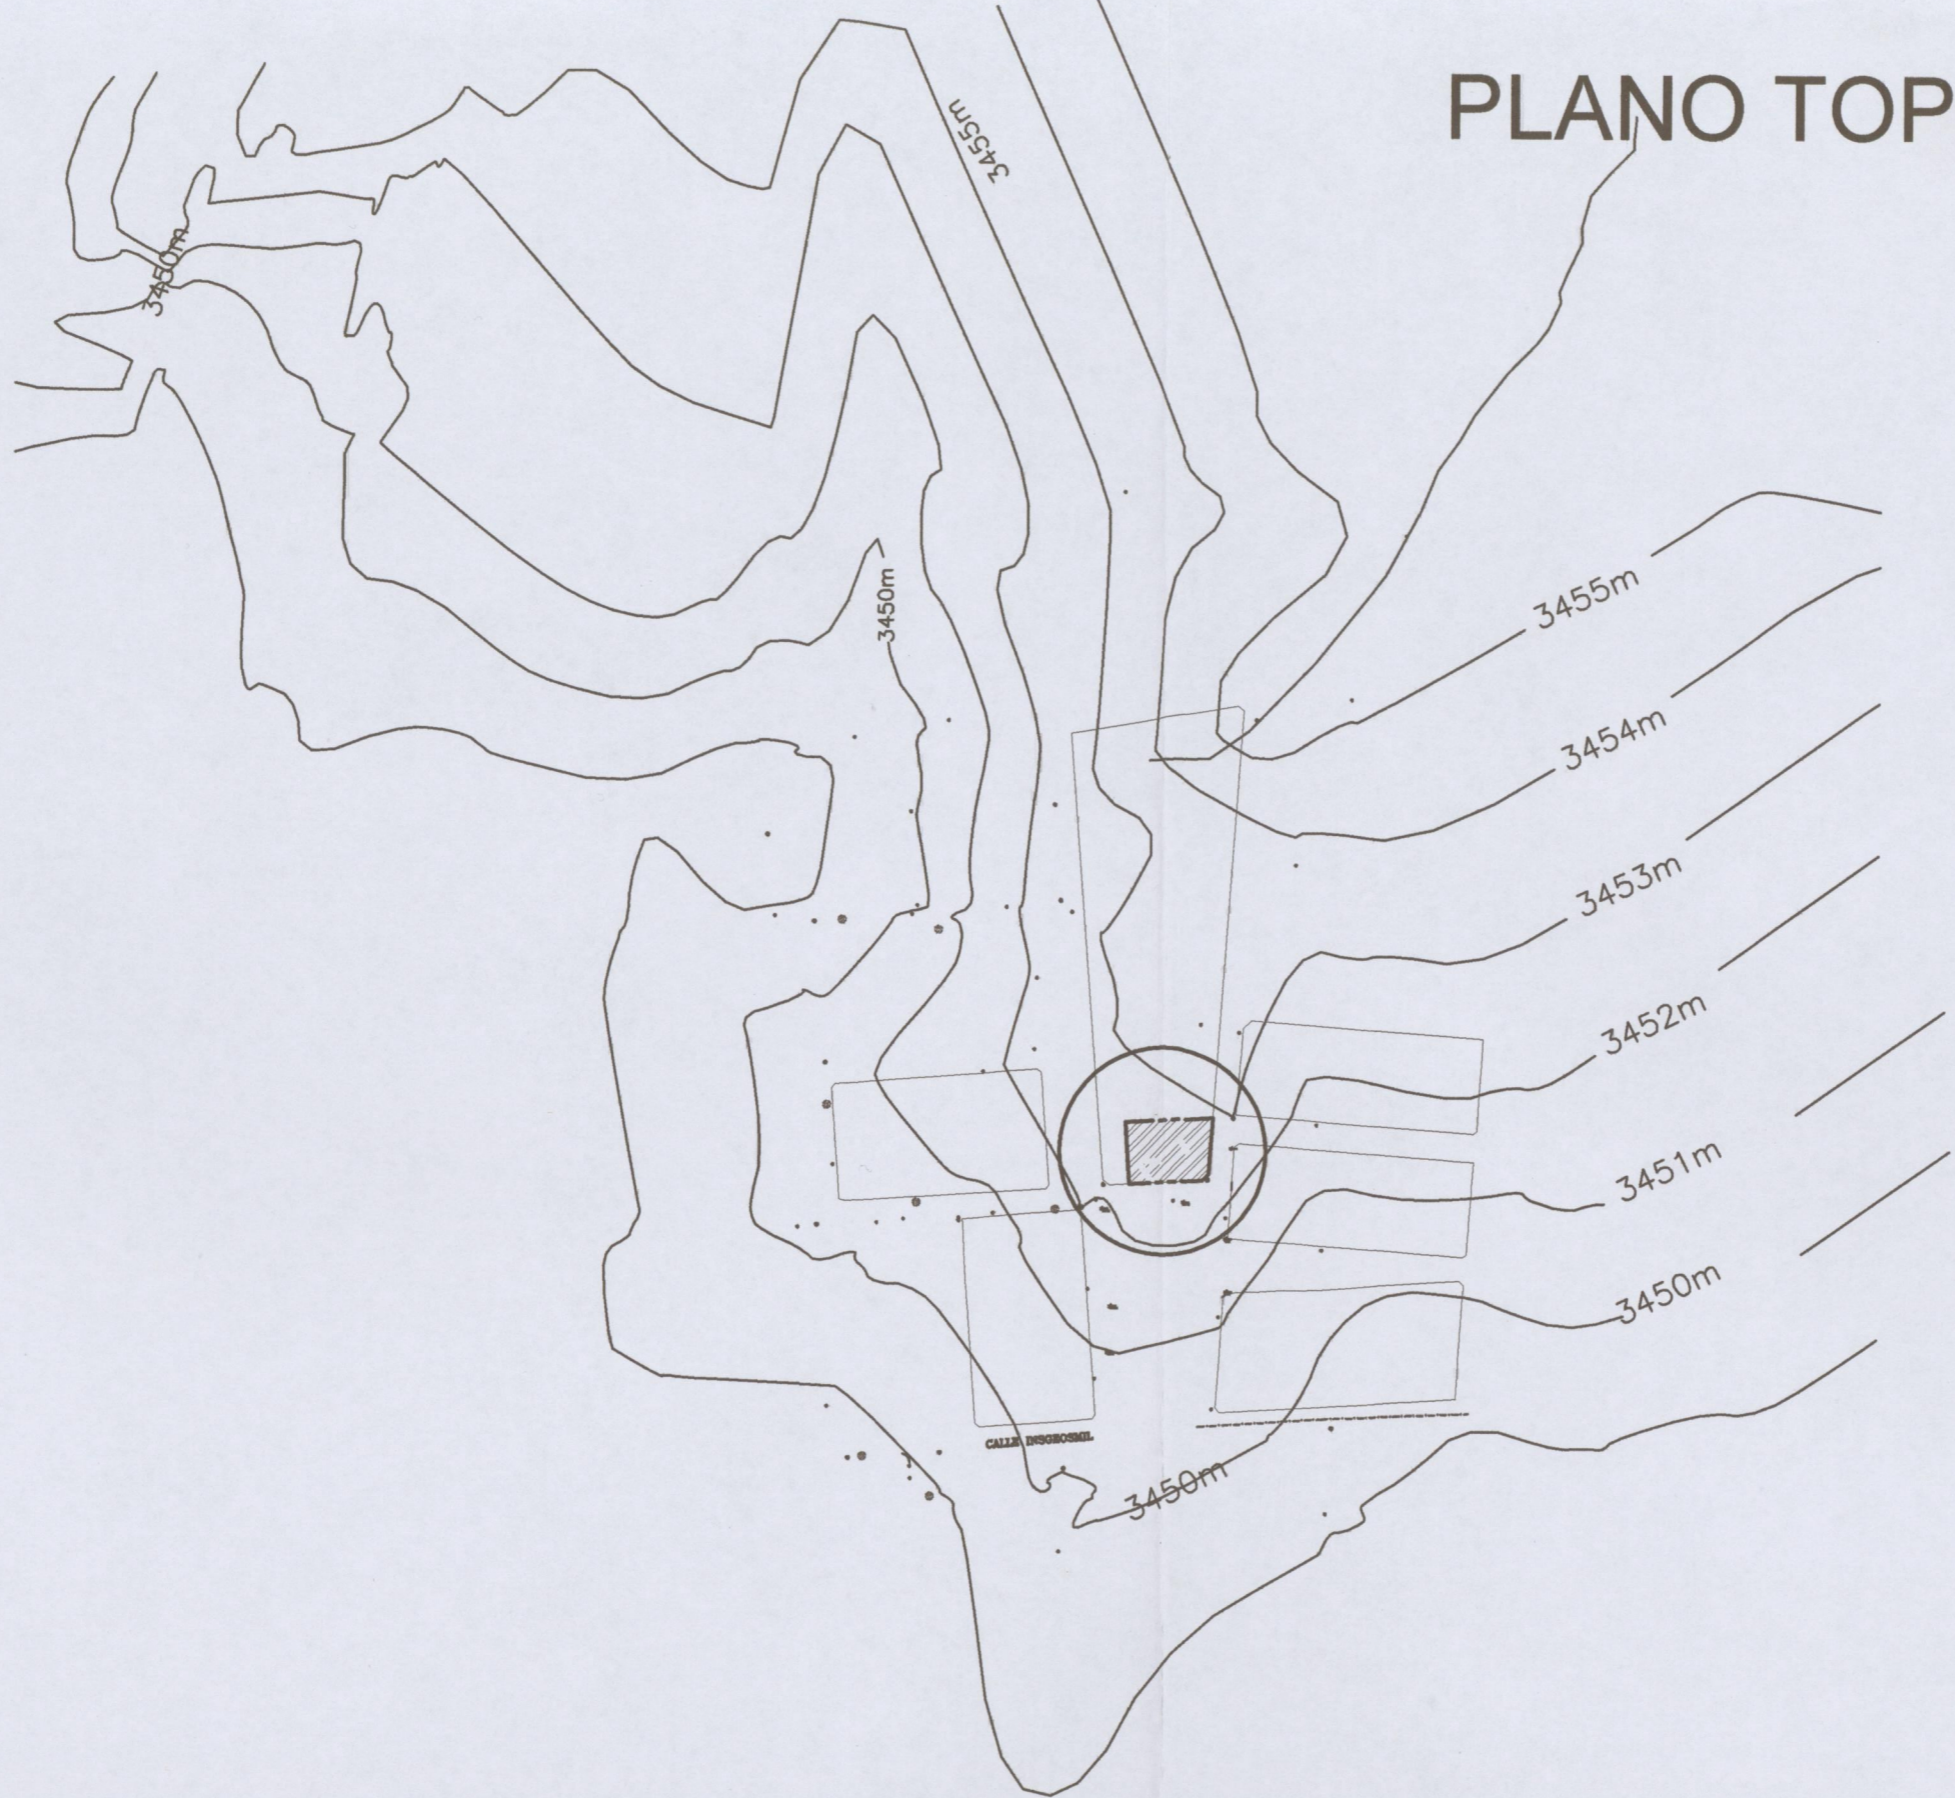

PUNTO	
ESTE (X)	NORTE (Y)
232436.47	7556188.50
232437.98	7556208.91
232390.58	7556205.94
232391.87	7556186.90

CURVA DE NIVEL INDICE C/5 M	
CURVA DE NIVEL INTERMEDIAS C/1 M	
RED GEODESICA MUNICIPAL	
ALCANTARILLA	
EJE DE VIA	
POSTES SIN ALUMBRADO	
POSTES CON ALUMBRADO	
ARBOL	
RIO INTERMITENTE	

ESTADO PLURINACIONAL DE BOLIVIA DEPARTAMENTO DE POTOSI GOBIERNO MUNICIPAL DE VILLAZON	Imagen Pegada #22.jpg	PROYECTO: CENTRO DE SALUD ELIODORO VILLAZON EMPRESA CONSULTORA:	TITULO PLANO: PLANO TOPOGRAFICO	DISEÑO : Lev. Top.: Dibujo:	Responsable.: Aprobó:	Escala: INDICADA	Fecha: OCTUBRE 2016	Lamina: UNICA
---	-----------------------	---	------------------------------------	-----------------------------------	--------------------------	---------------------	------------------------	------------------