


PLANTA ALTA ESC. 1:100



CA

B-B

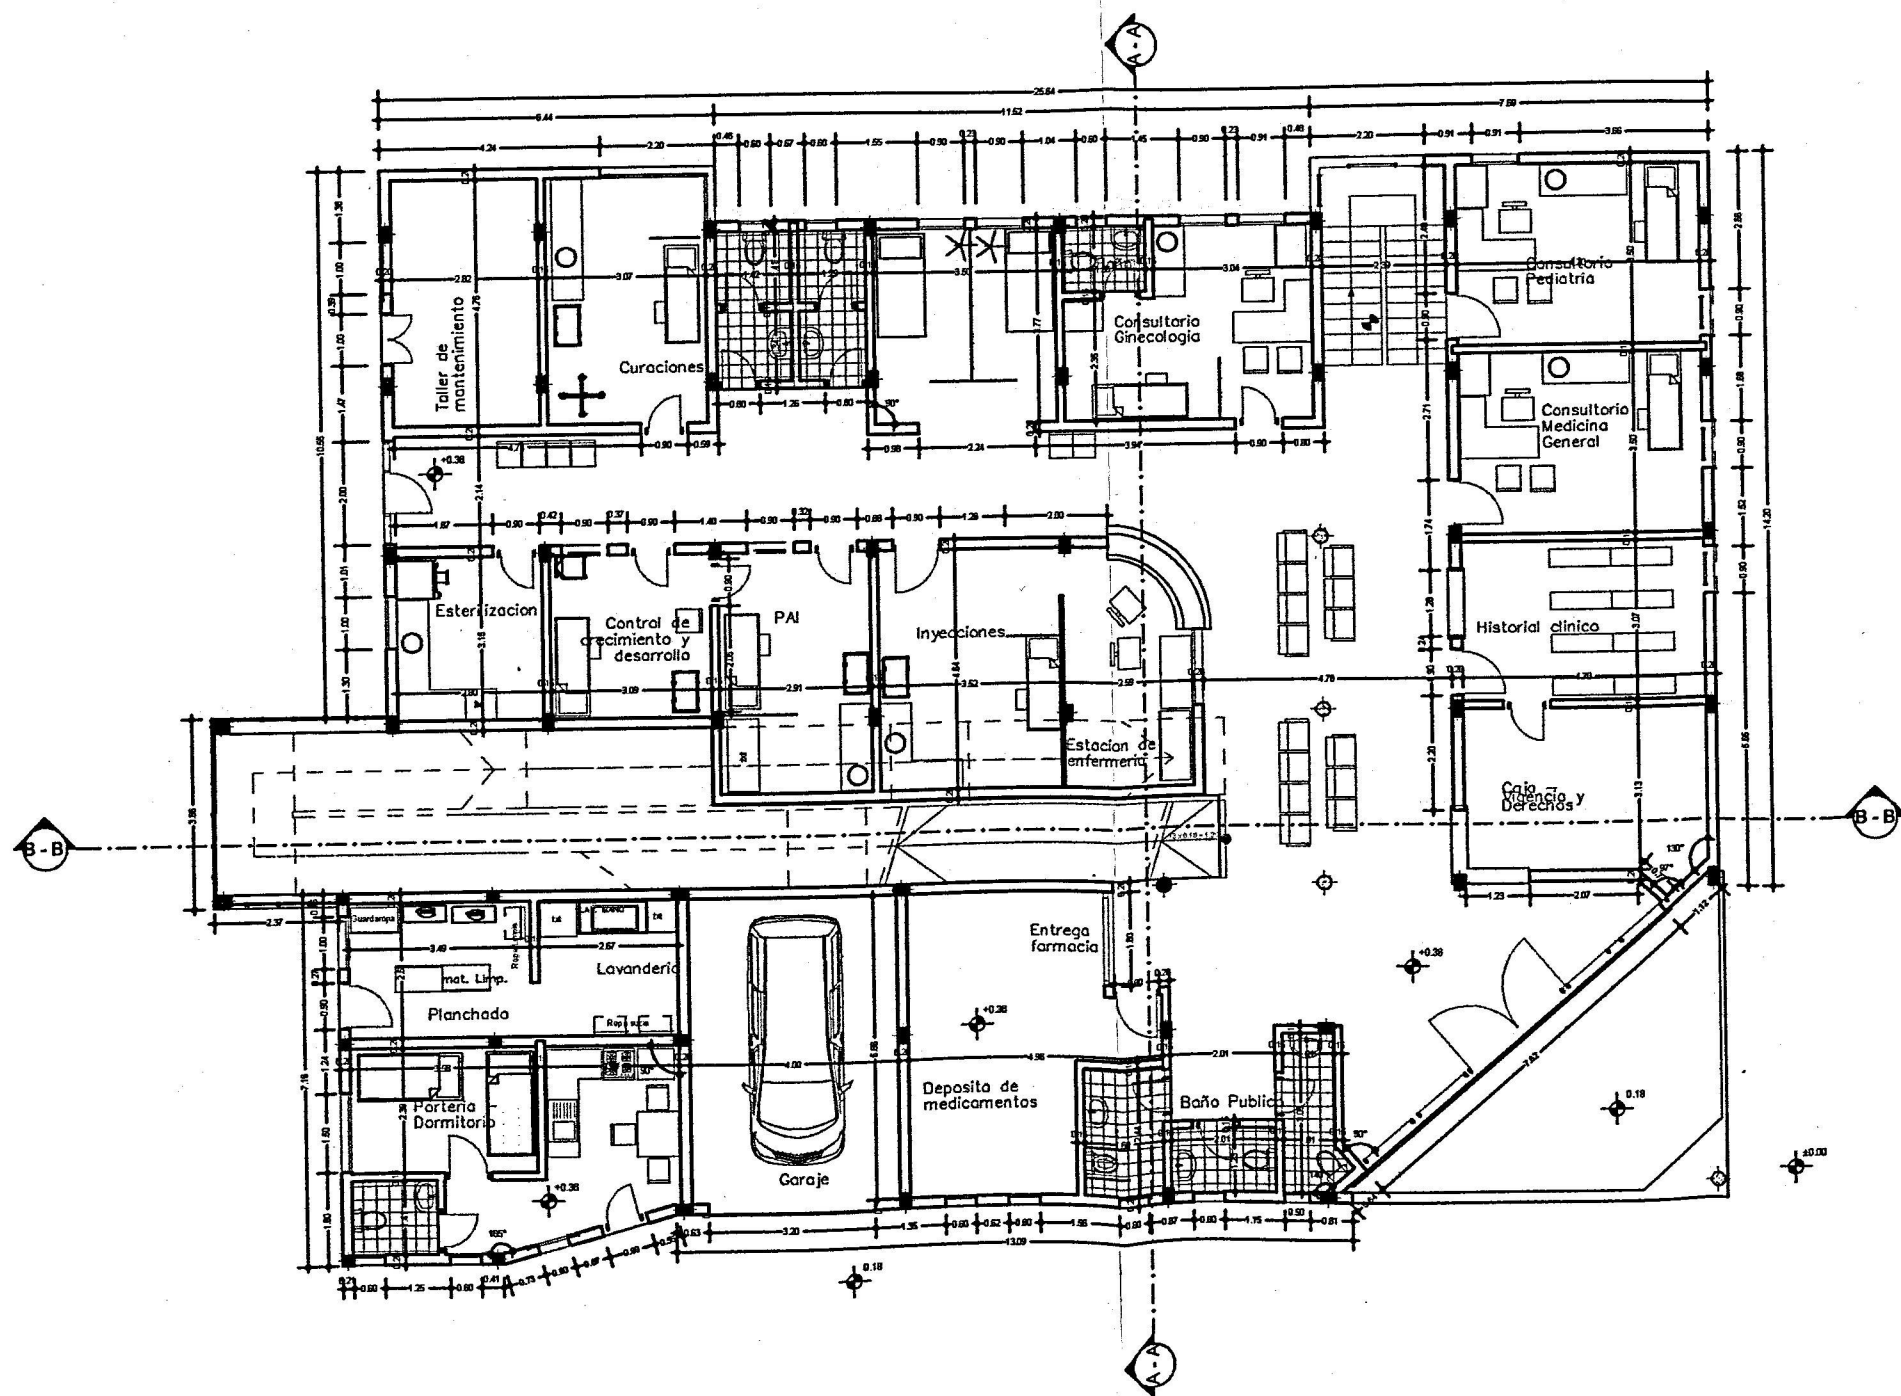

N

PLANTA BAJA ESC. 1:100

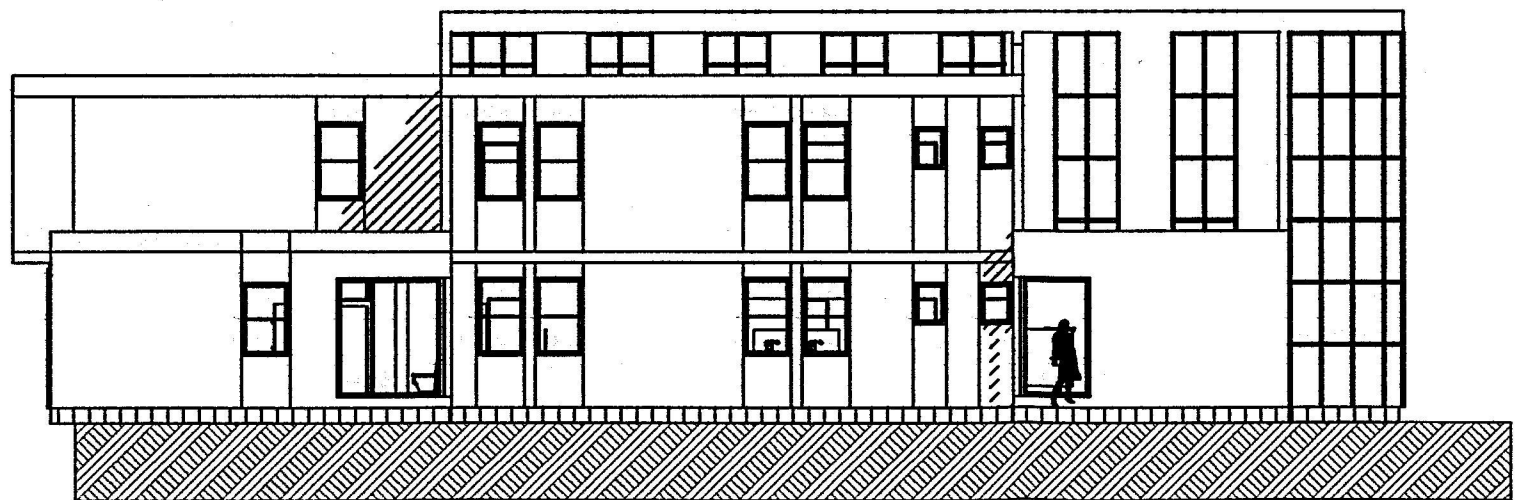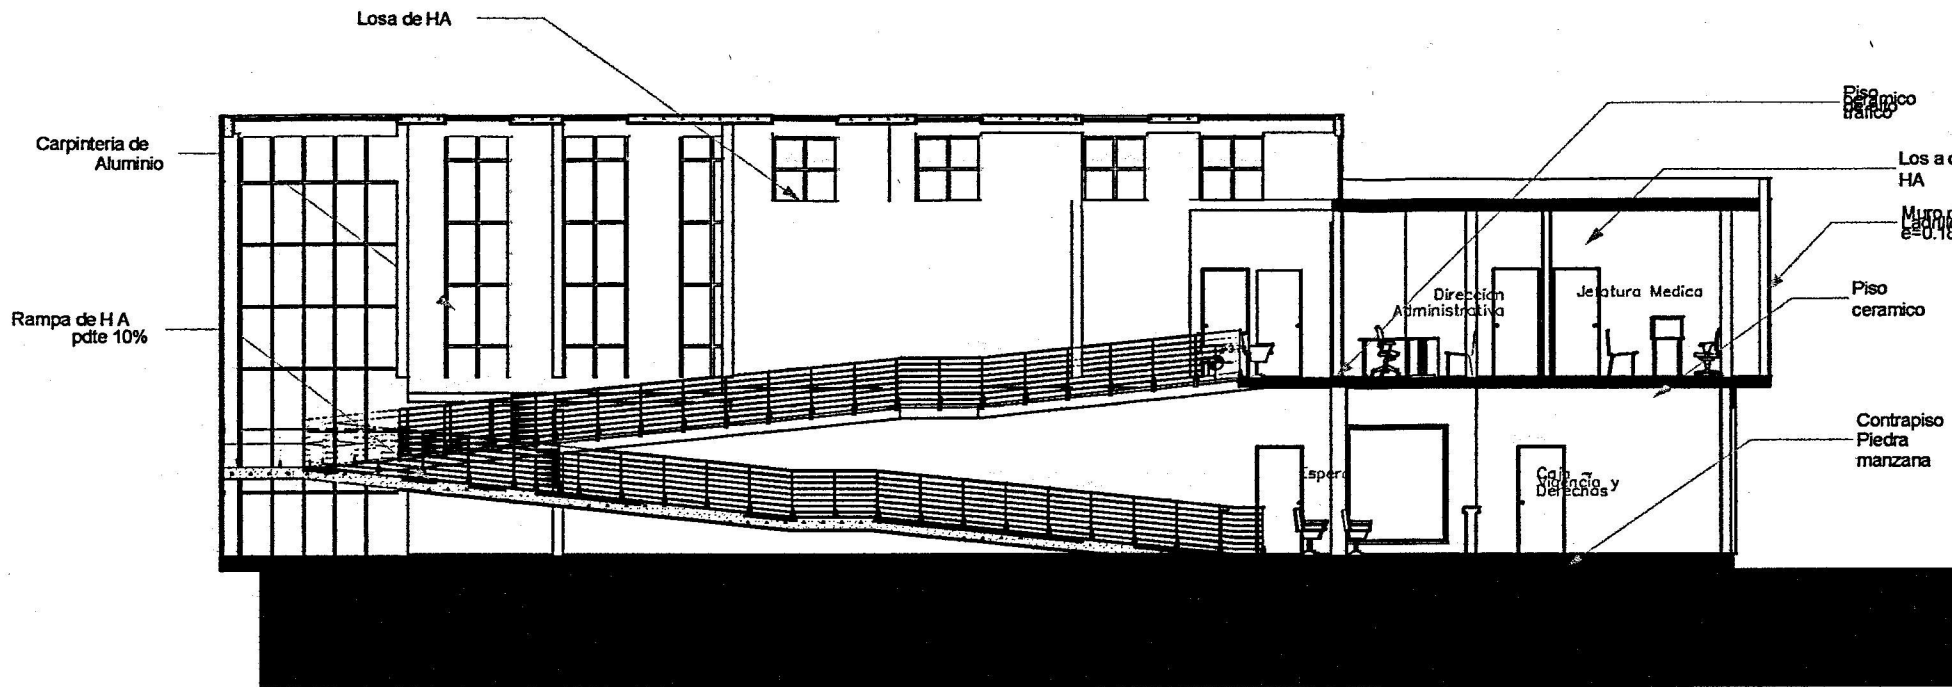



FACHADA NORTE

Imagen Pegada #11.jpg


ESTADO PLURINACIONAL DE BOLIVIA
DEPARTAMENTO DE POTOSI
GOBIERNO MUNICIPAL DE VILLAZON

Imagen Pegada #22.jpg

PROYECTO:
CENTRO DE SALUD ELIODORO VILLAZON
EMPRESA CONSULTORA:
SINAL

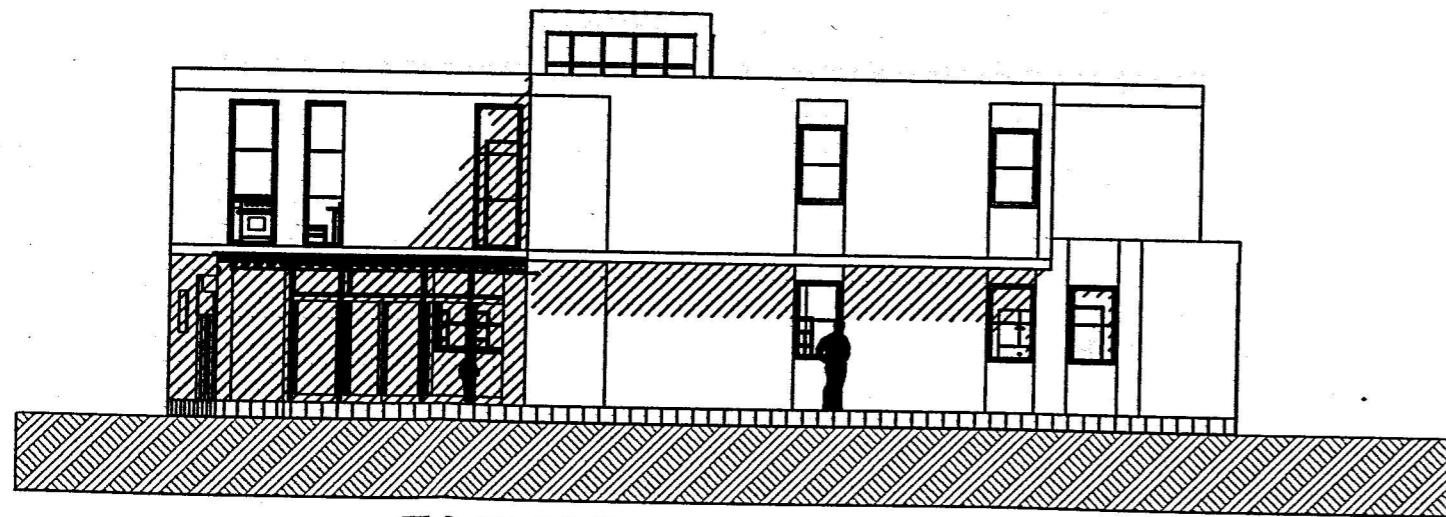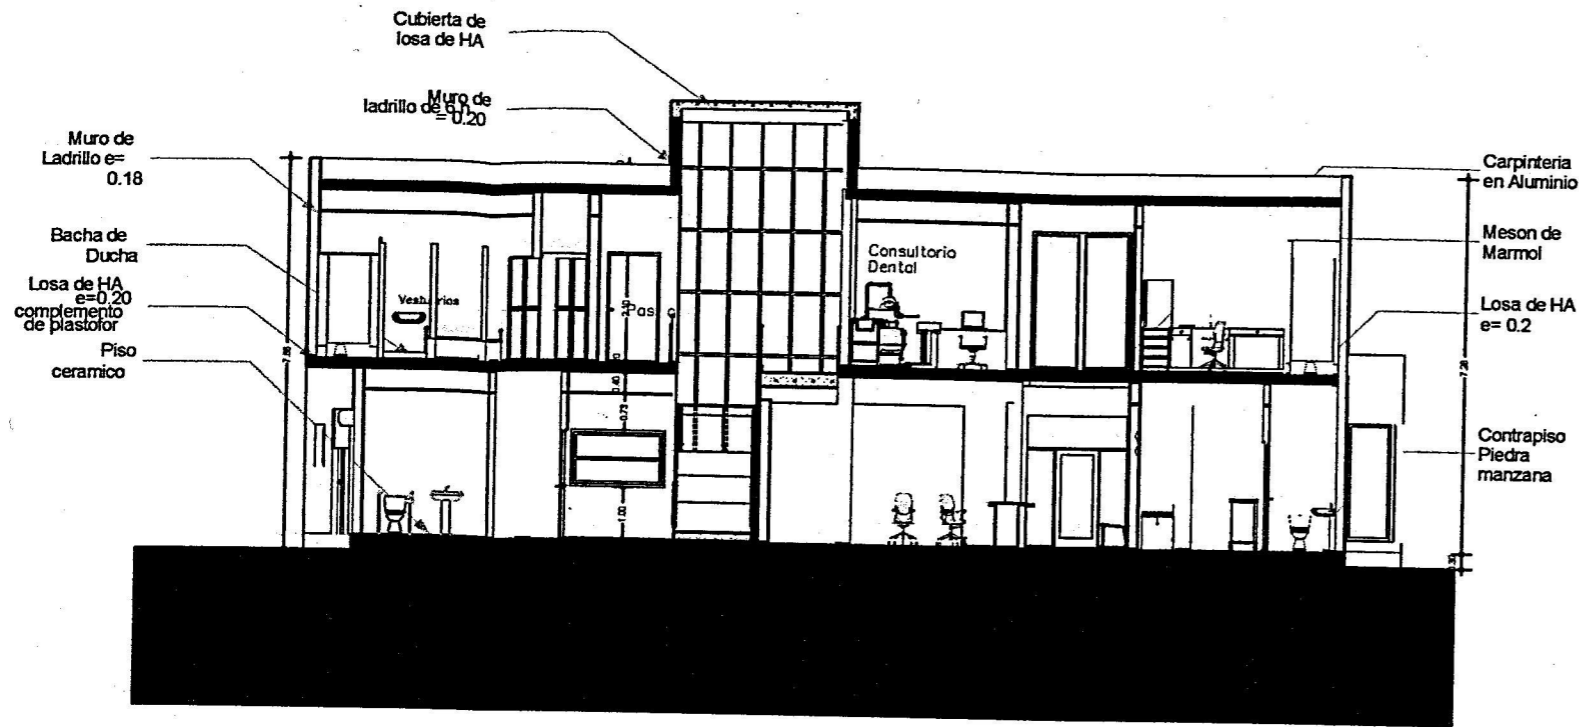

FACHADA ESTE

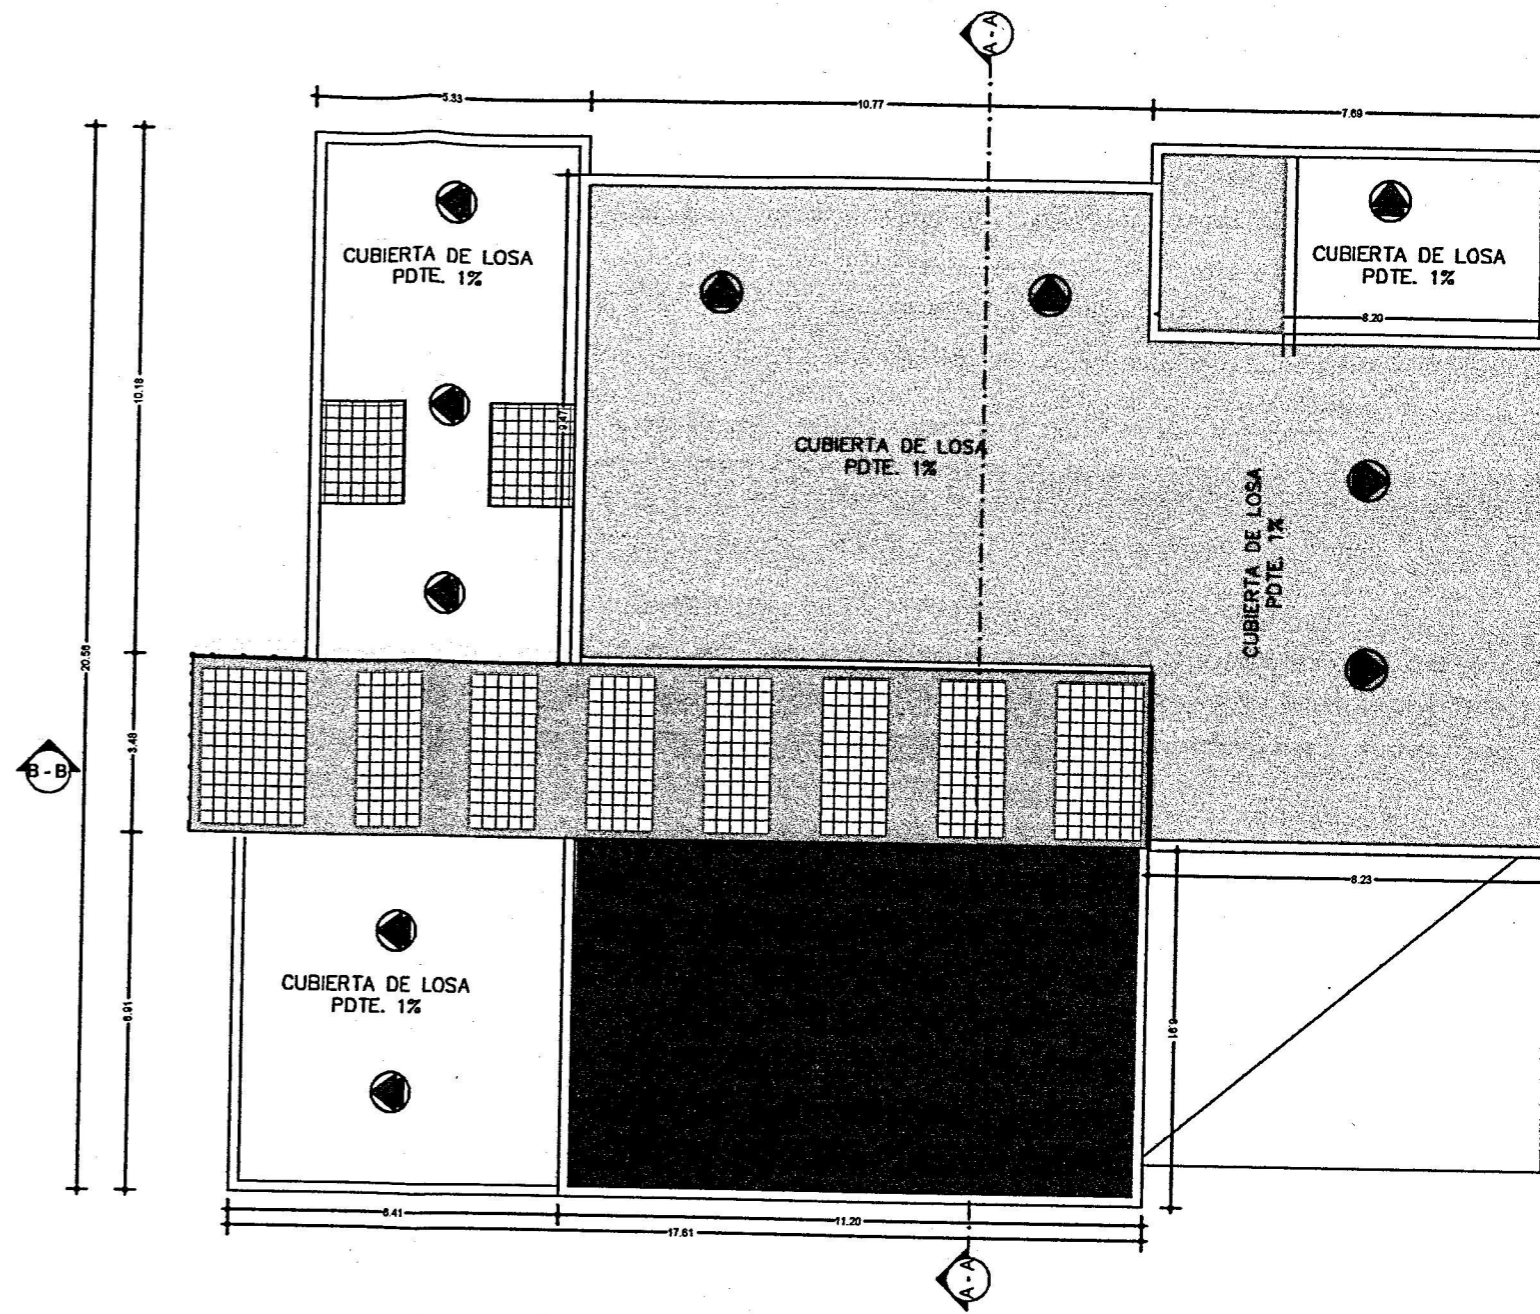

PLANO DE TECHOS ESC. 1:100

TITULO PLANO: PROPUESTA ANTEPROYECTO	DISEÑO : Arq. Telma S. Alvarado Huallpa		Responsable.: Aprobó:	Escala: INDICADA	Fecha:	La
	Lev. Top.:	Dibujo.:				