


SECCIONES TRANSVERSALES

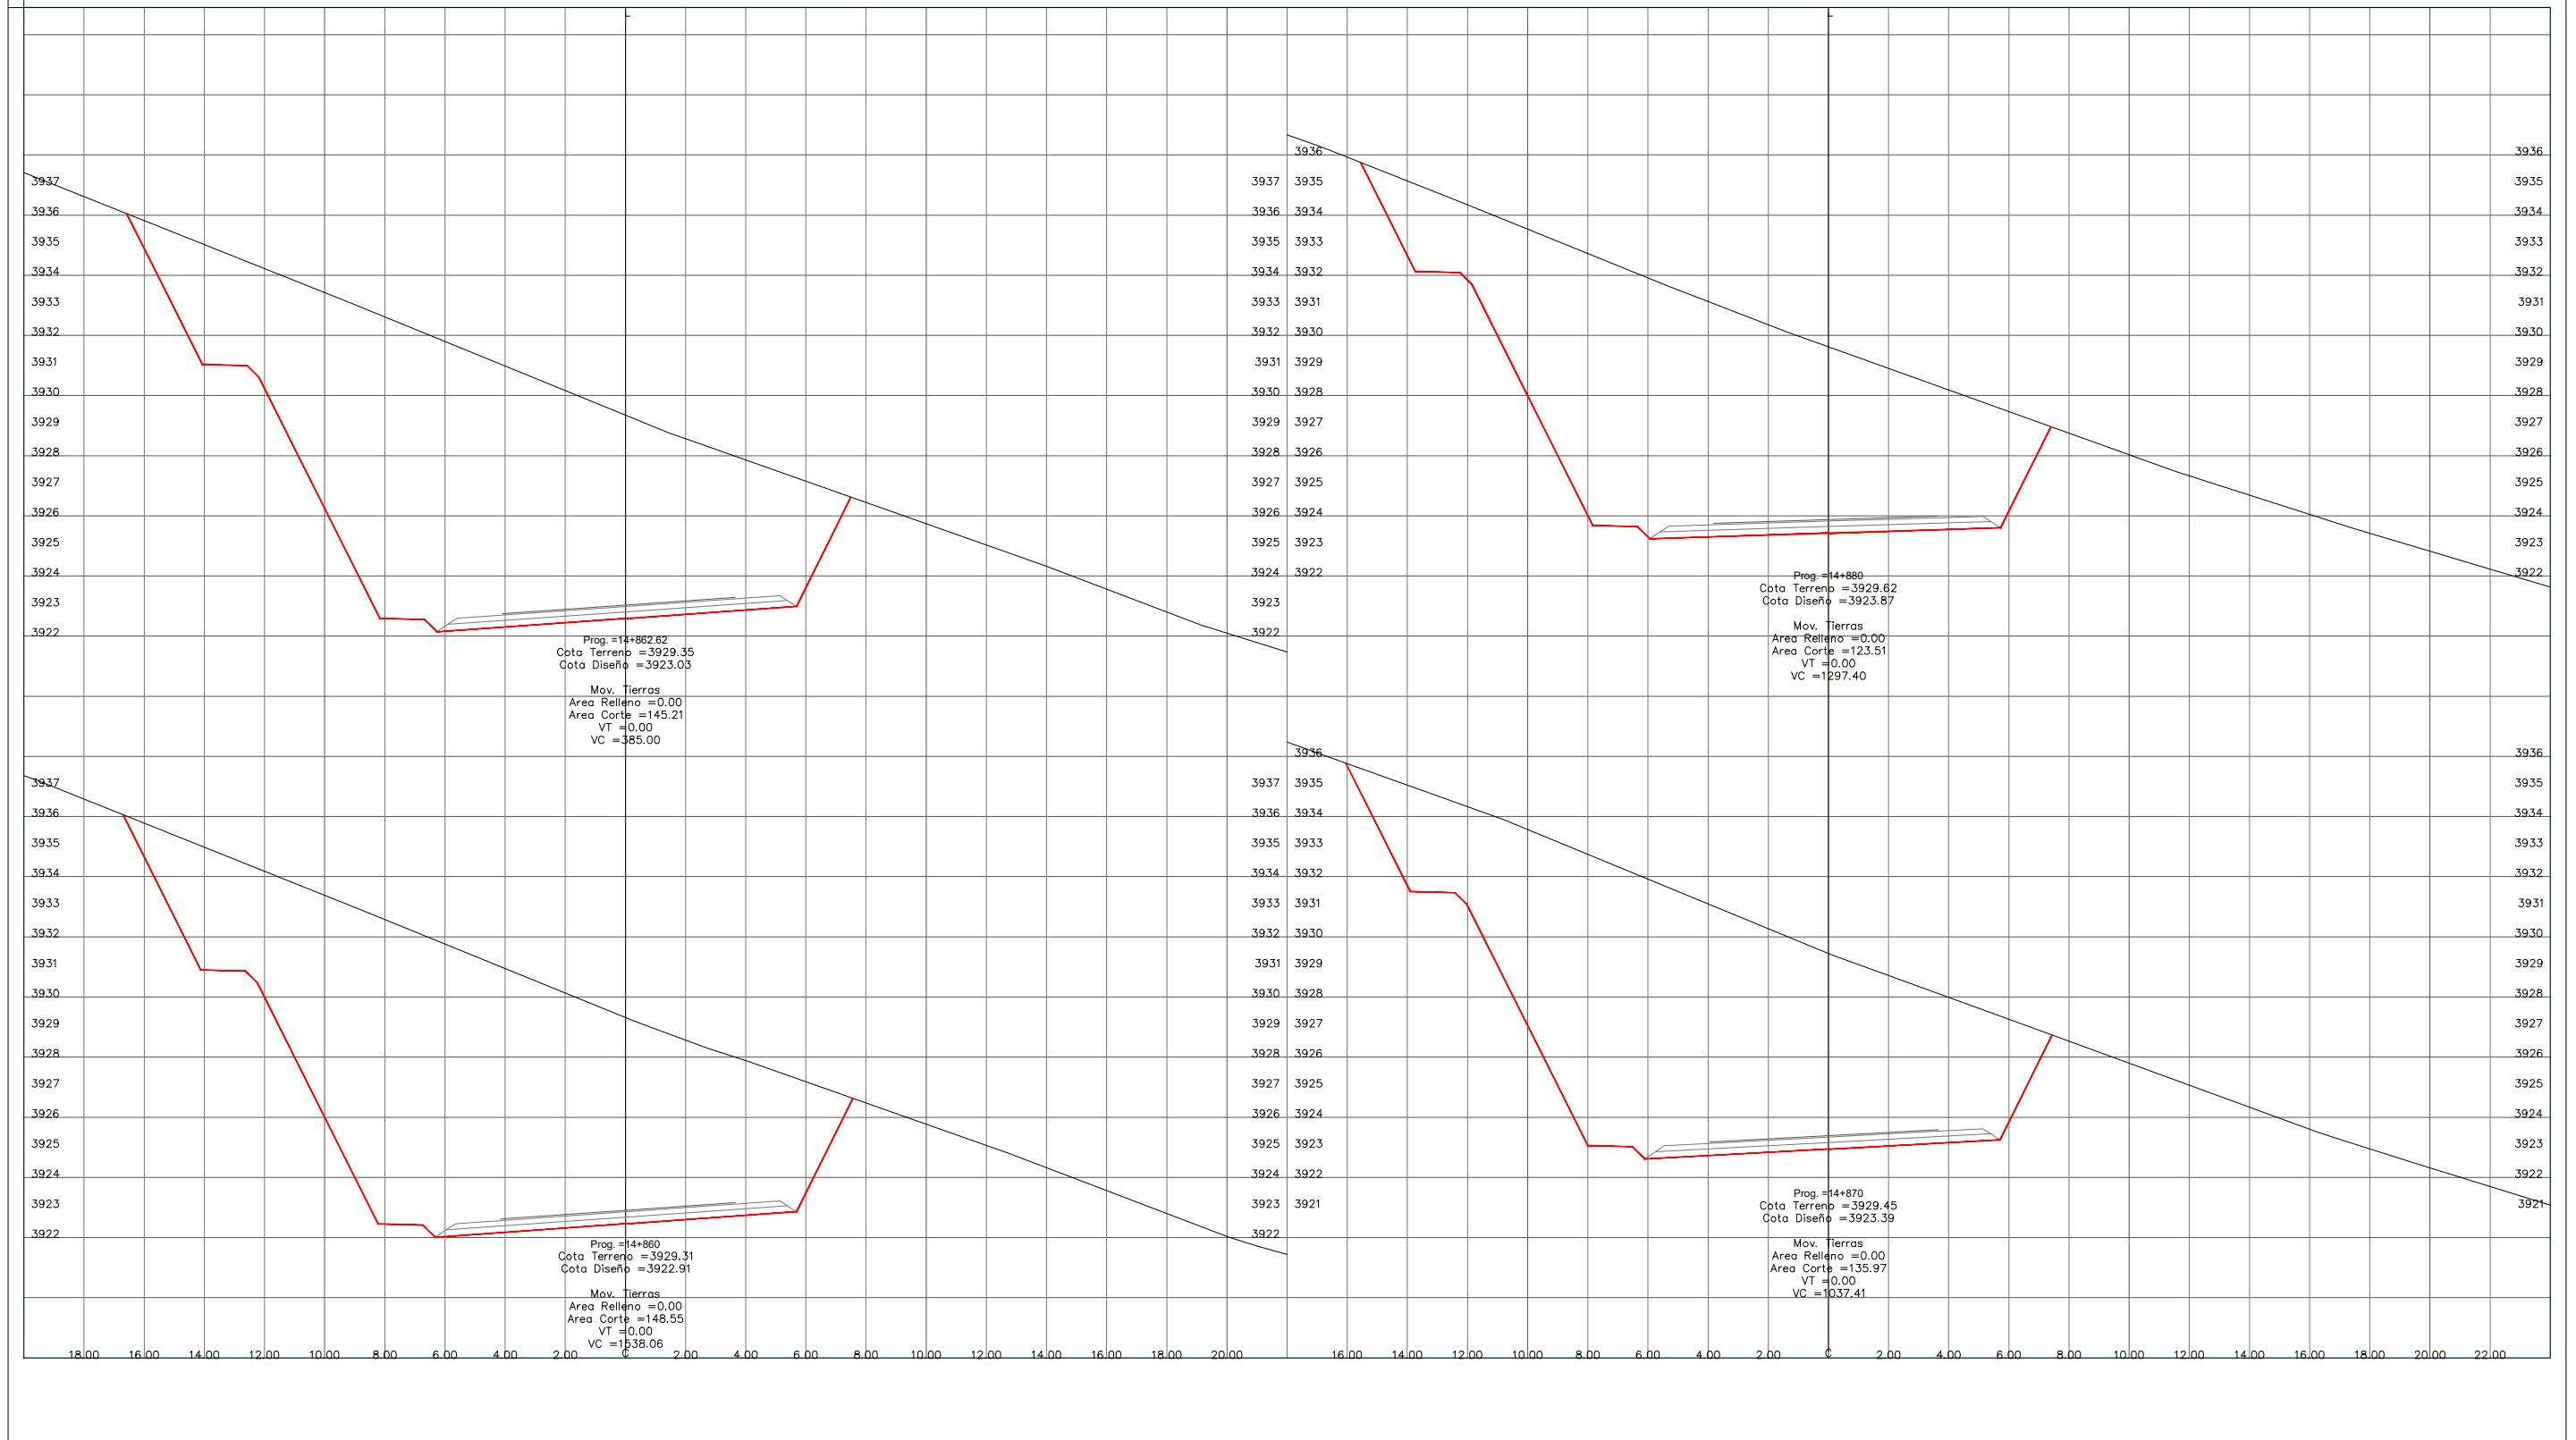

UNIVERSIDAD AUTÓNOMA
JUAN MISAEL SARACHO



Universitario:
EFRAIN DARIO SANCHEZ FLORES


Proyecto: ANÁLISIS DE TALUDES CHORCOYA MENDEZ - CHORCOYA AVILES
Materia: PROYECTO DE GRADO II

Plano: SECCIONES TRANSVERSALES

Escala: Indicada
Fecha: Noviembre 2022

Lamina: 38/46

SECCIONES TRANSVERSALES

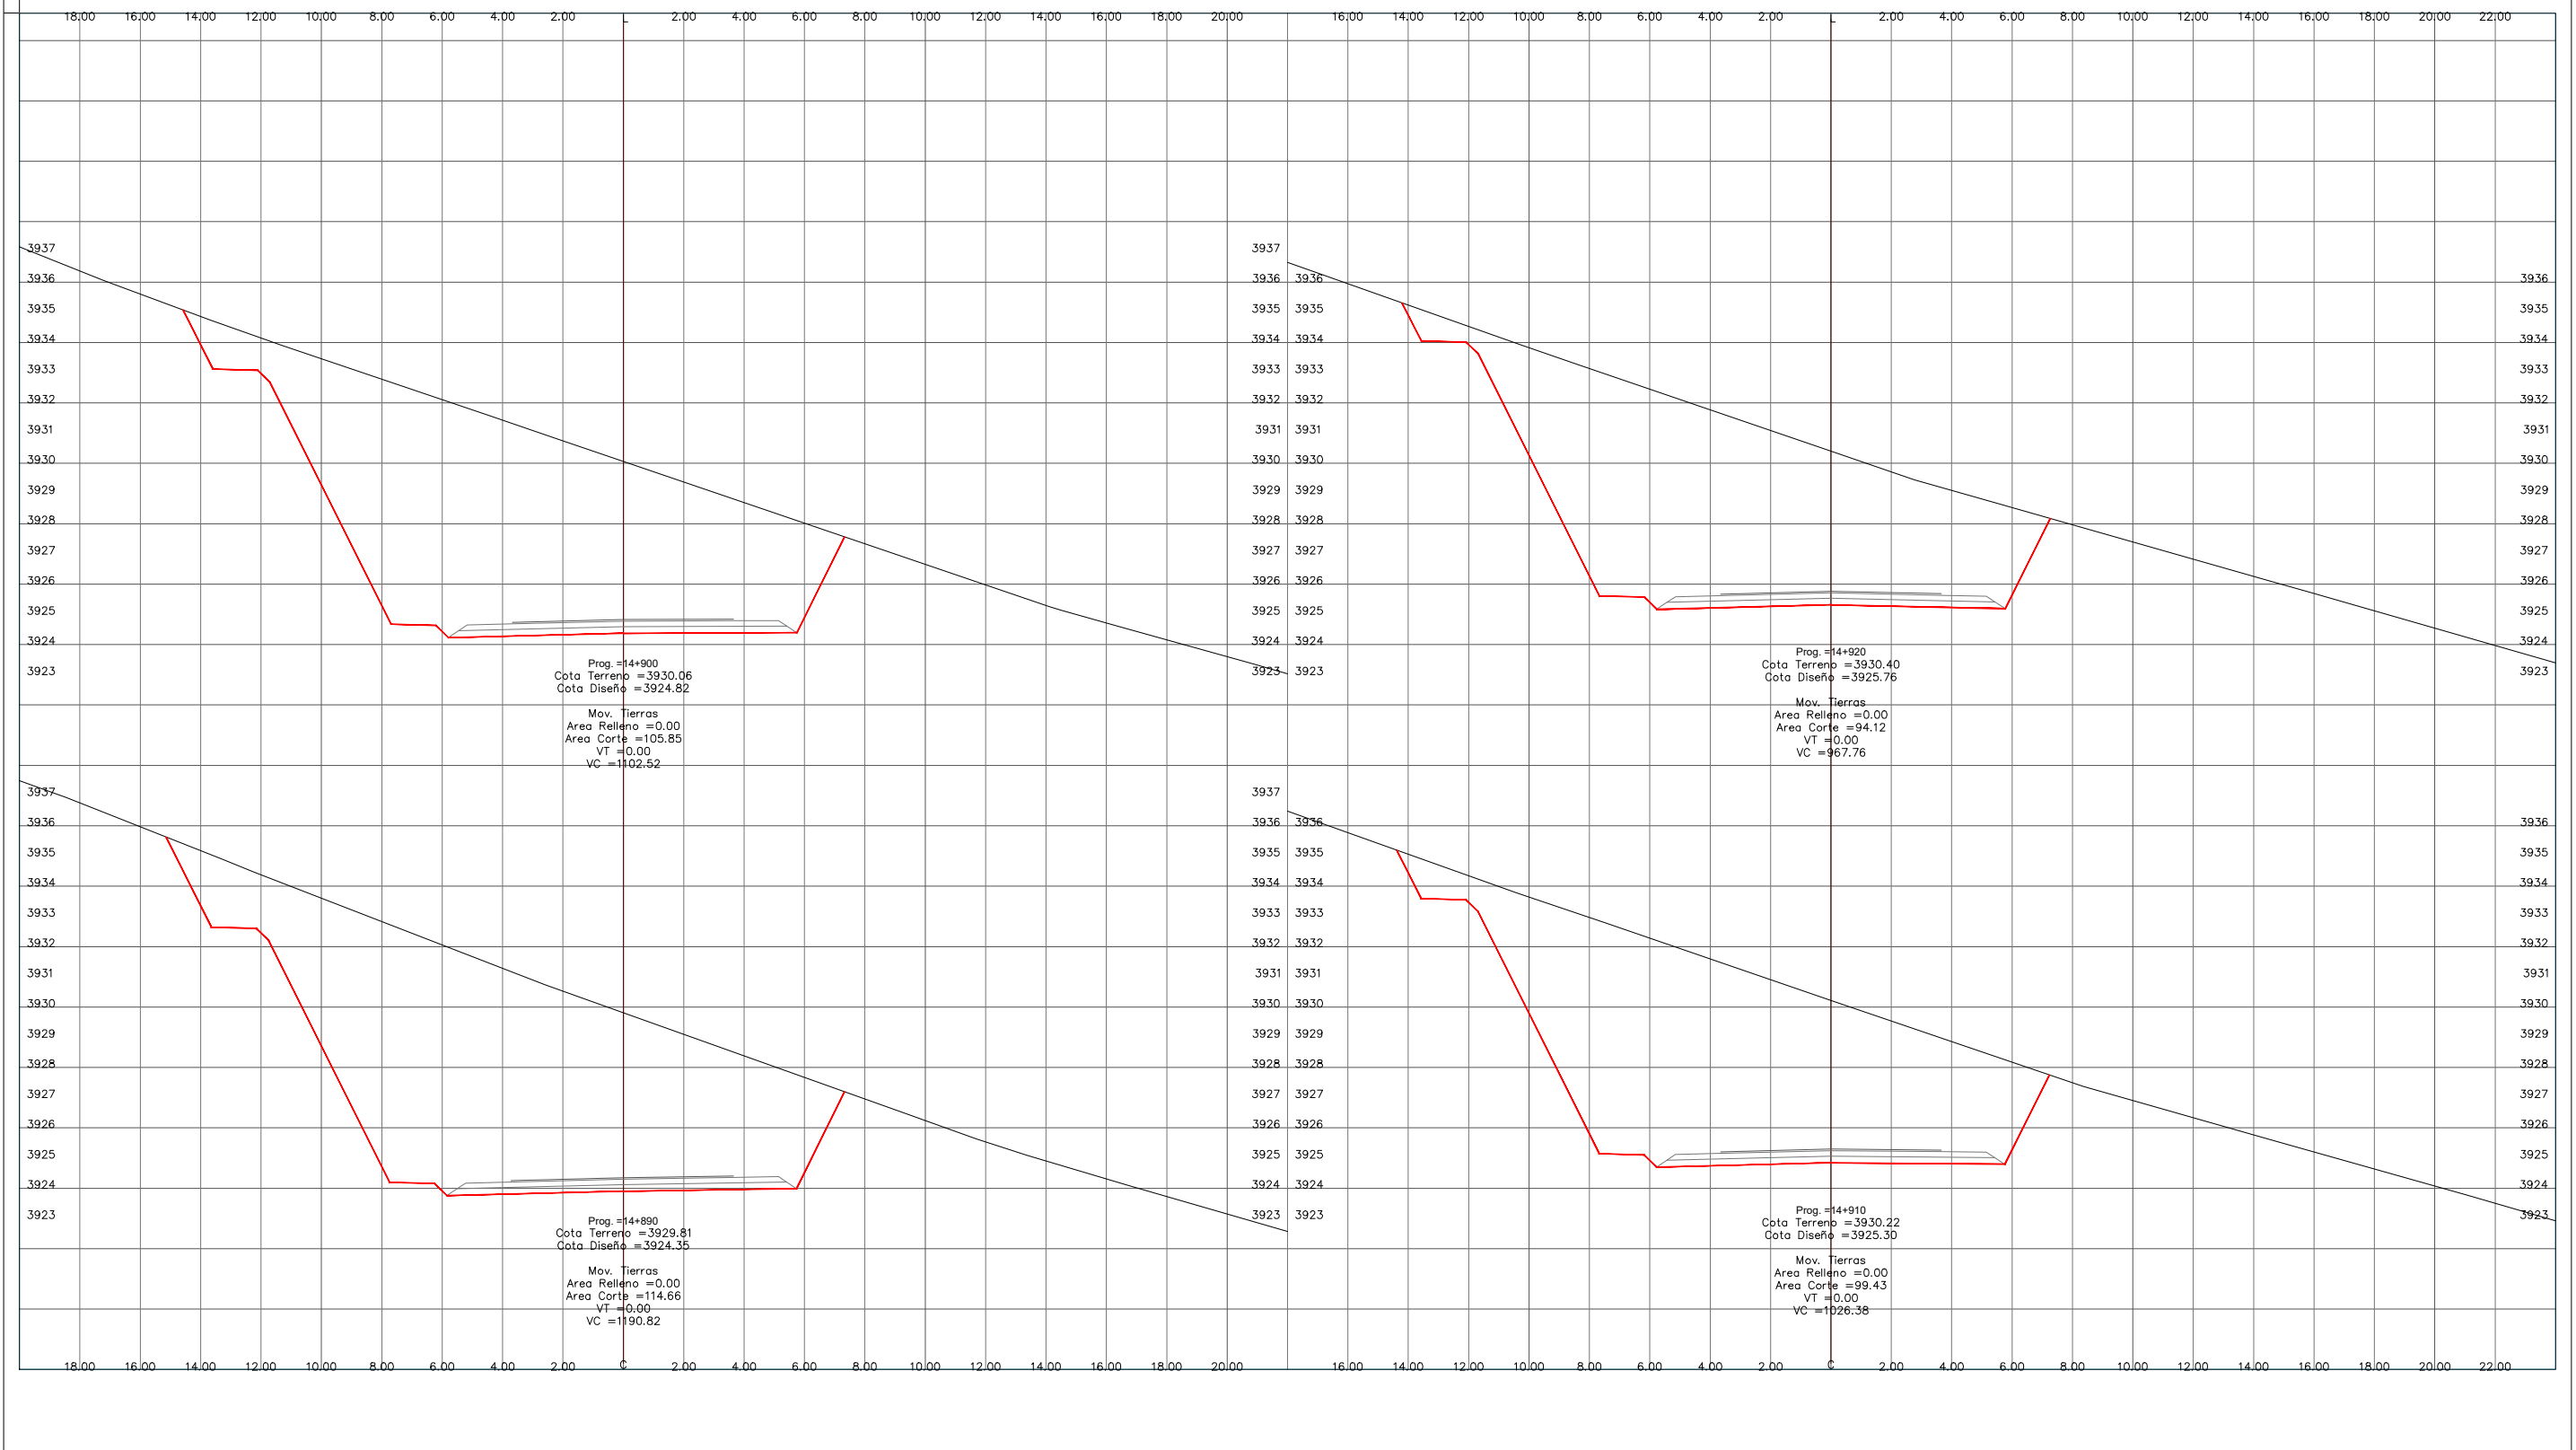

UNIVERSIDAD AUTÓNOMA
JUAN MISAEL SARACHO



Universitario:
EFRAIN DARIO SANCHEZ FLORES


Proyecto:
ANÁLISIS DE TALUDES CHORCOYA MENDEZ - CHORCOYA AVILES
Materia:
PROYECTO DE GRADO II

Plano:
SECCIONES TRANSVERSALES

Escala: Indicada
Fecha: Noviembre 2022

Lamina:
39/46

SECCIONES TRANSVERSALES

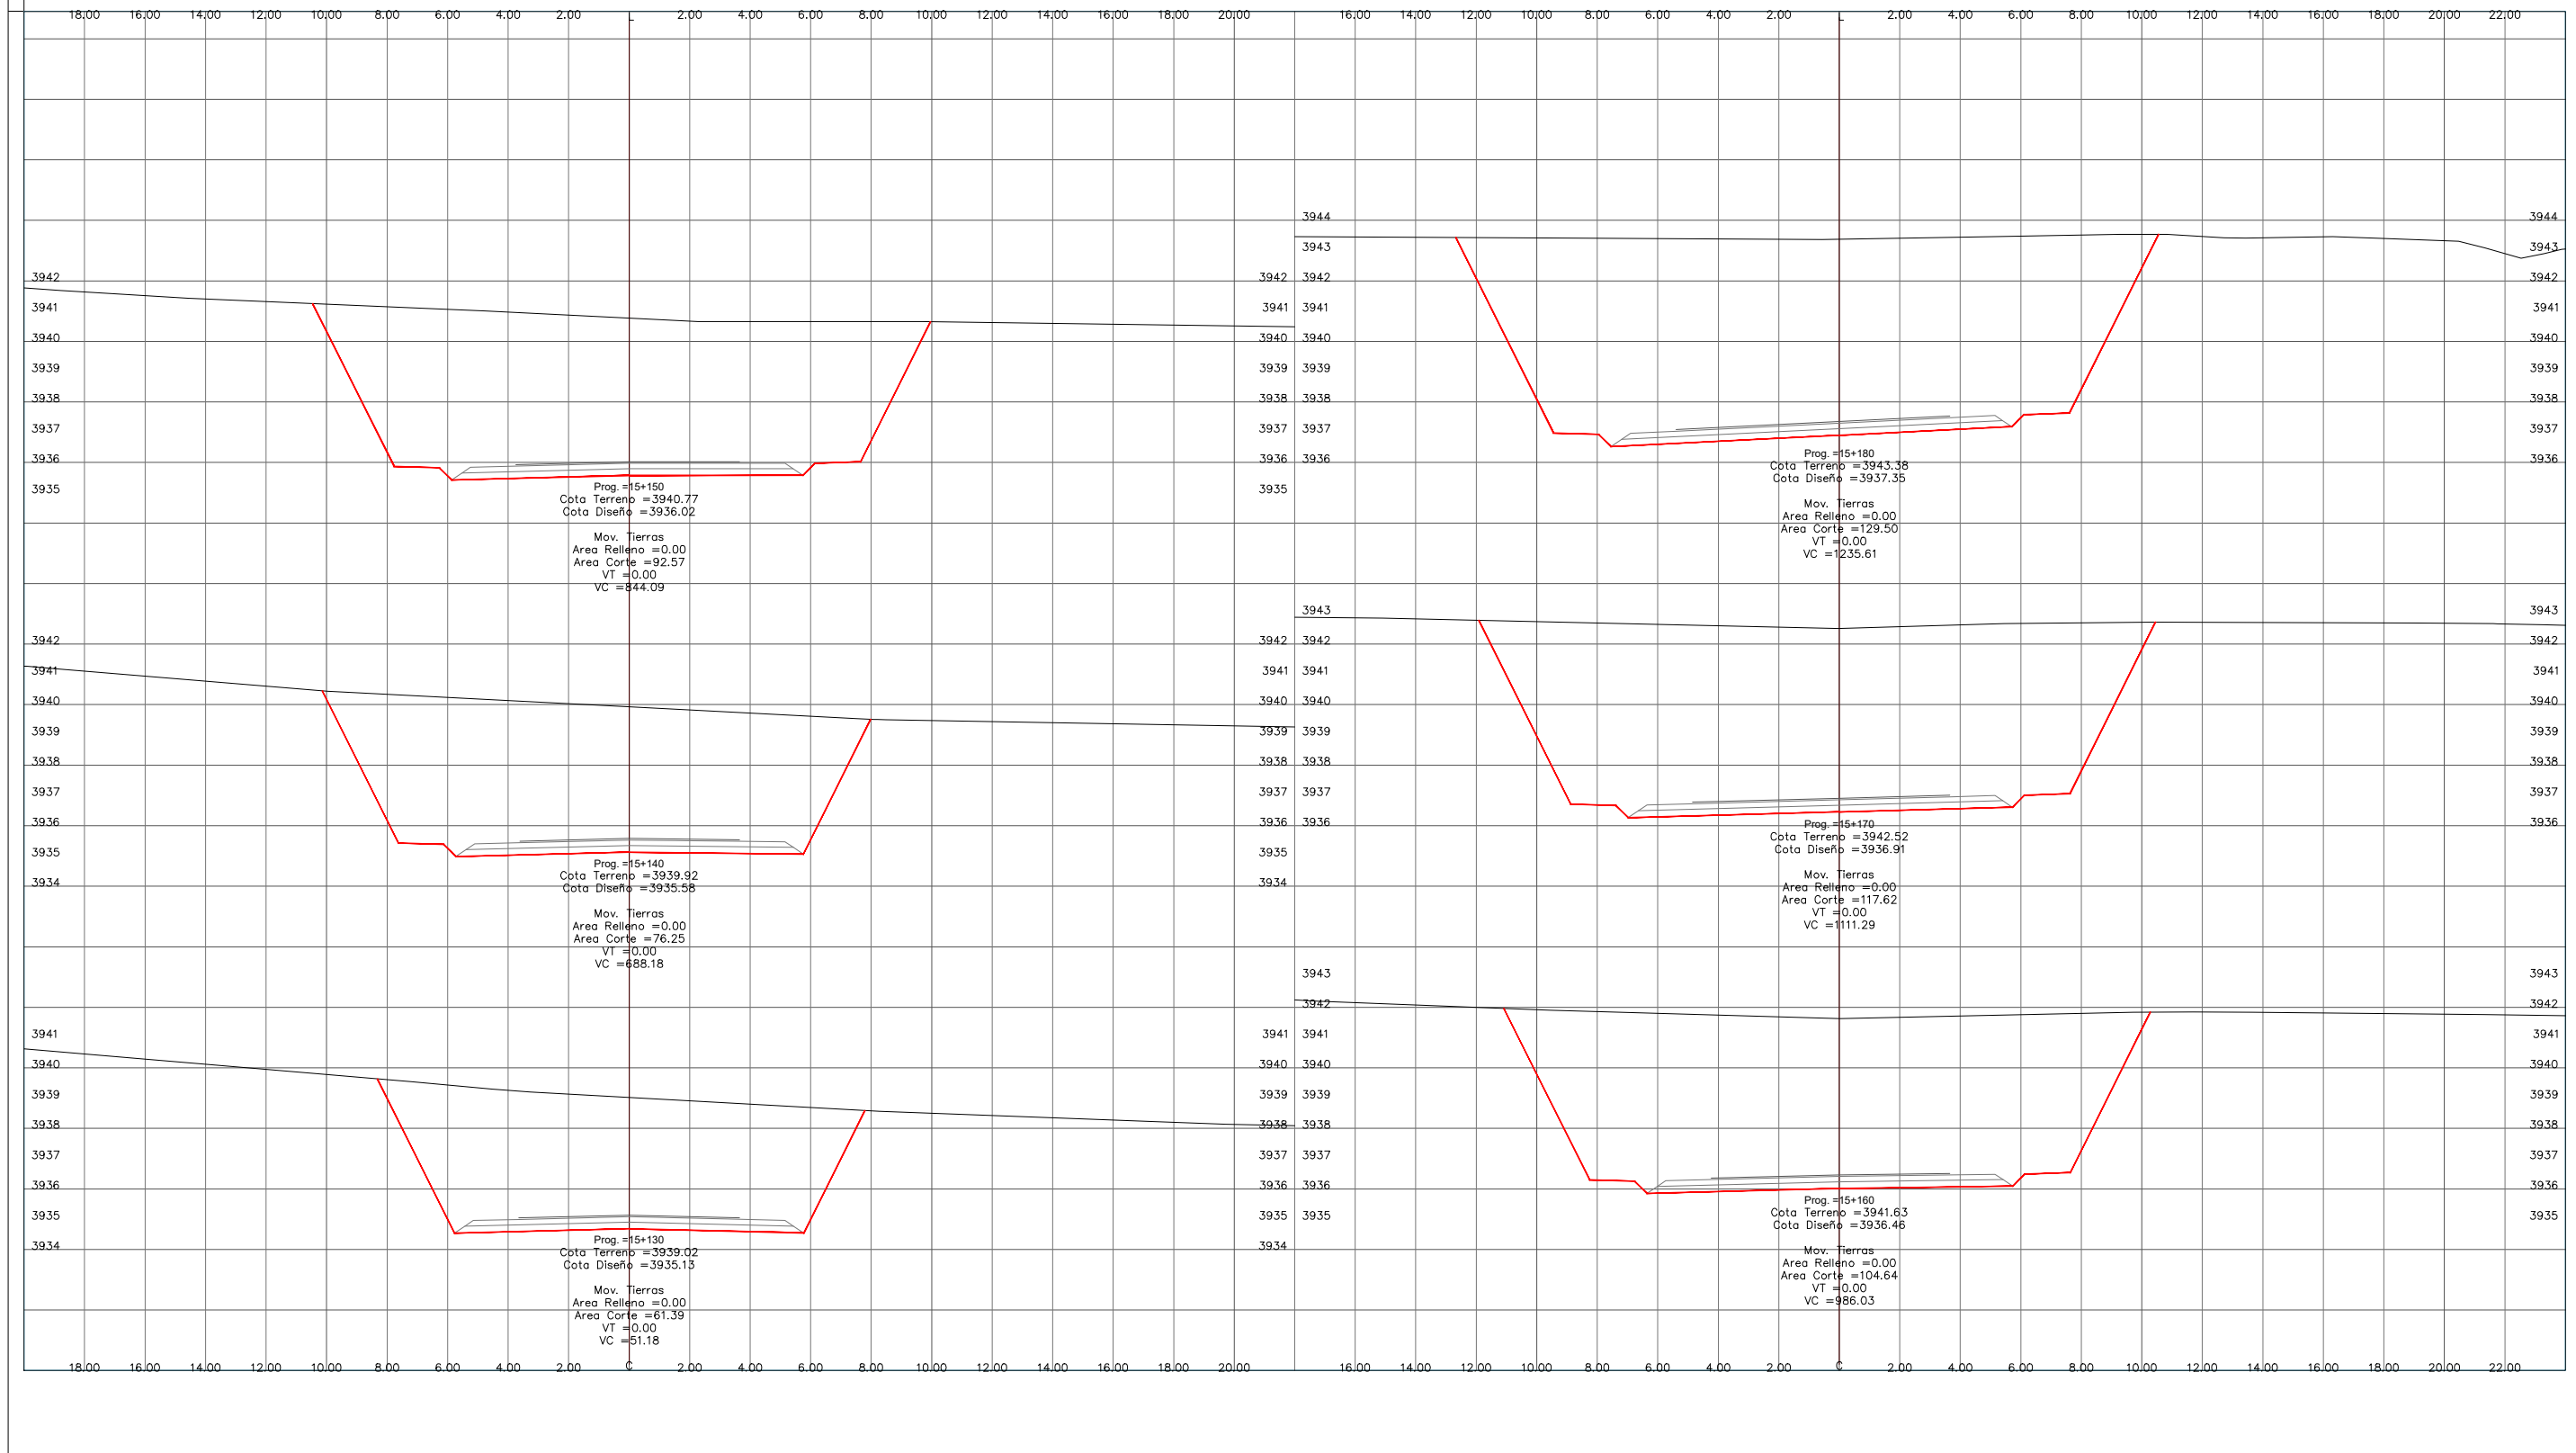

UNIVERSIDAD AUTÓNOMA
JUAN MISAEL SARACHO



Universitario:
EFRAIN DARIO SANCHEZ FLORES

Proyecto:
ANÁLISIS DE TALUDES CHORCOYA MENDEZ - CHORCOYA AVILES


Materia:
PROYECTO DE GRADO II

Plano:
SECCIONES TRANSVERSALES

Escala: Indicada
Fecha: Noviembre 2022

Lamina:
40/46

SECCIONES TRANSVERSALES

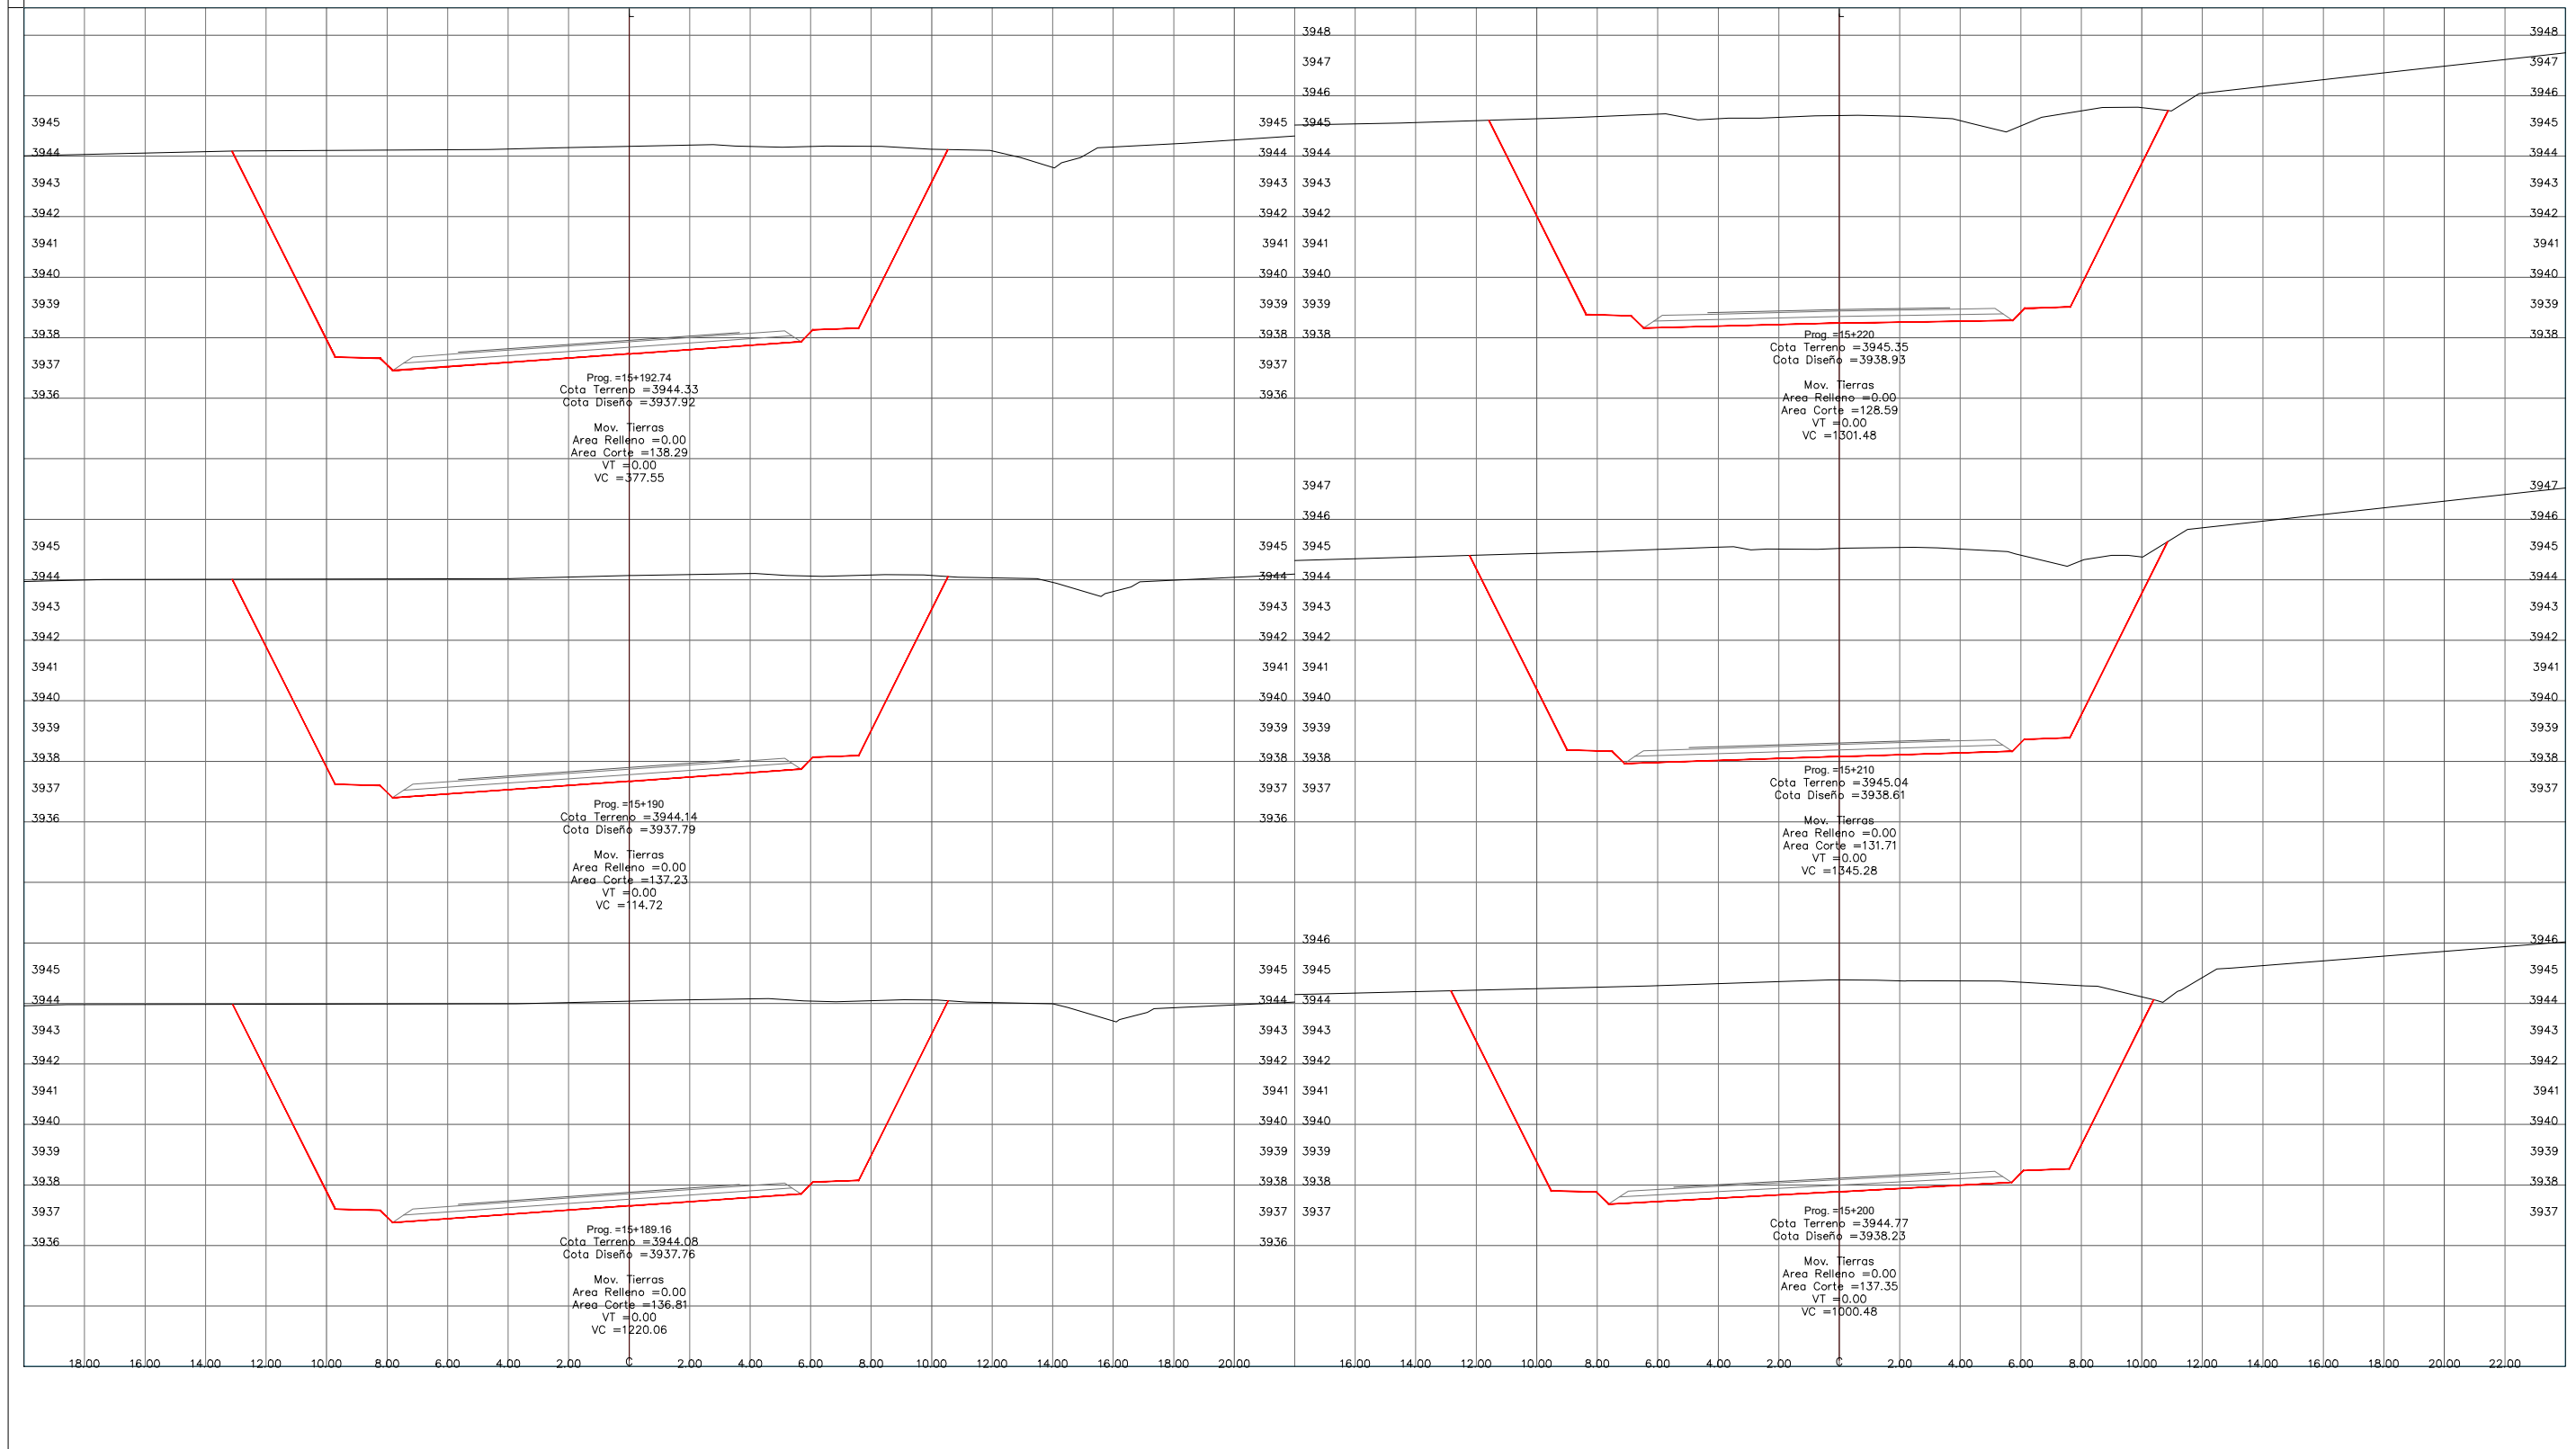

UNIVERSIDAD AUTÓNOMA
JUAN MISAEL SARACHO



Universitario:
EFRAIN DARIO SANCHEZ FLORES

Proyecto:
ANÁLISIS DE TALUDES CHORCOYA MENDEZ - CHORCOYA AVILES

Materia:
PROYECTO DE GRADO II


Plano:
SECCIONES TRANSVERSALES

Escala:
Indicada

Fecha:
Noviembre 2022

Lamina:
41/46

SECCIONES TRANSVERSALES

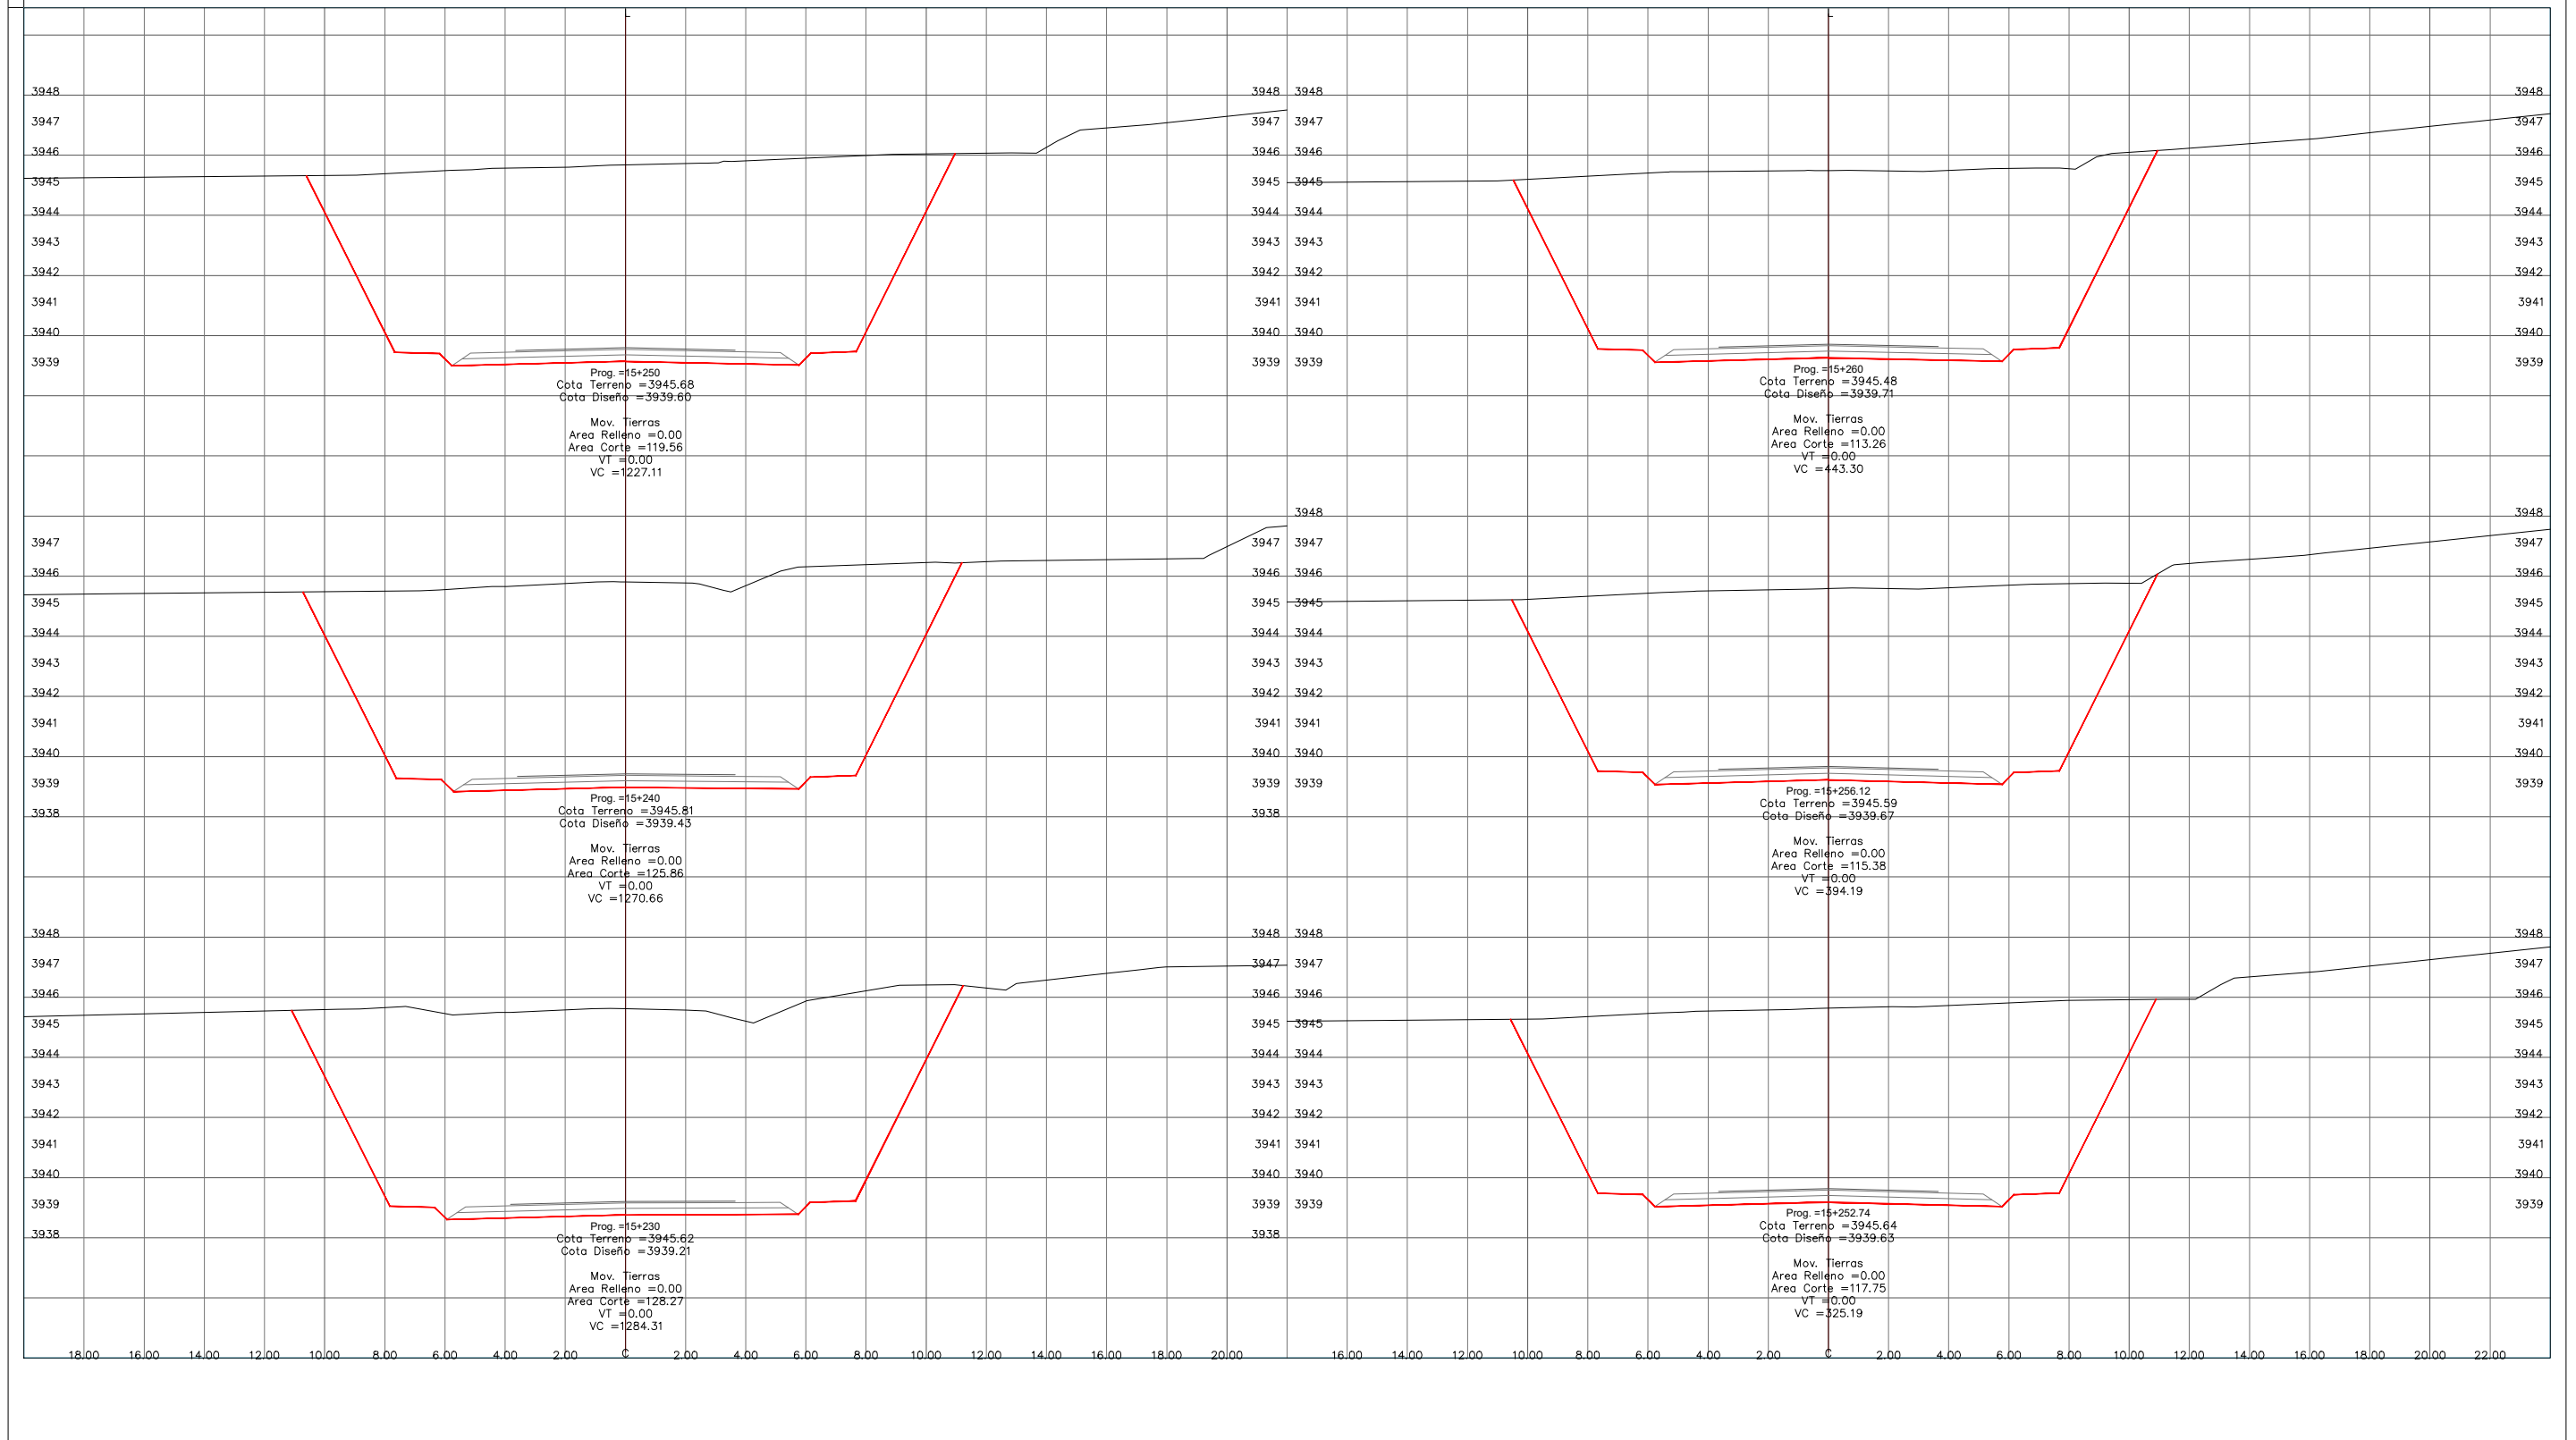

UNIVERSIDAD AUTÓNOMA
JUAN MISAEL SARACHO



Universitario:
EFRAIN DARIO SANCHEZ FLORES


Proyecto:
ANÁLISIS DE TALUDES CHORCOYA MENDEZ - CHORCOYA AVILES
Materia:
PROYECTO DE GRADO II

Plano:
SECCIONES TRANSVERSALES

Escala: Indicada
Fecha: Noviembre 2022

Lamina:
42/46

SECCIONES TRANSVERSALES

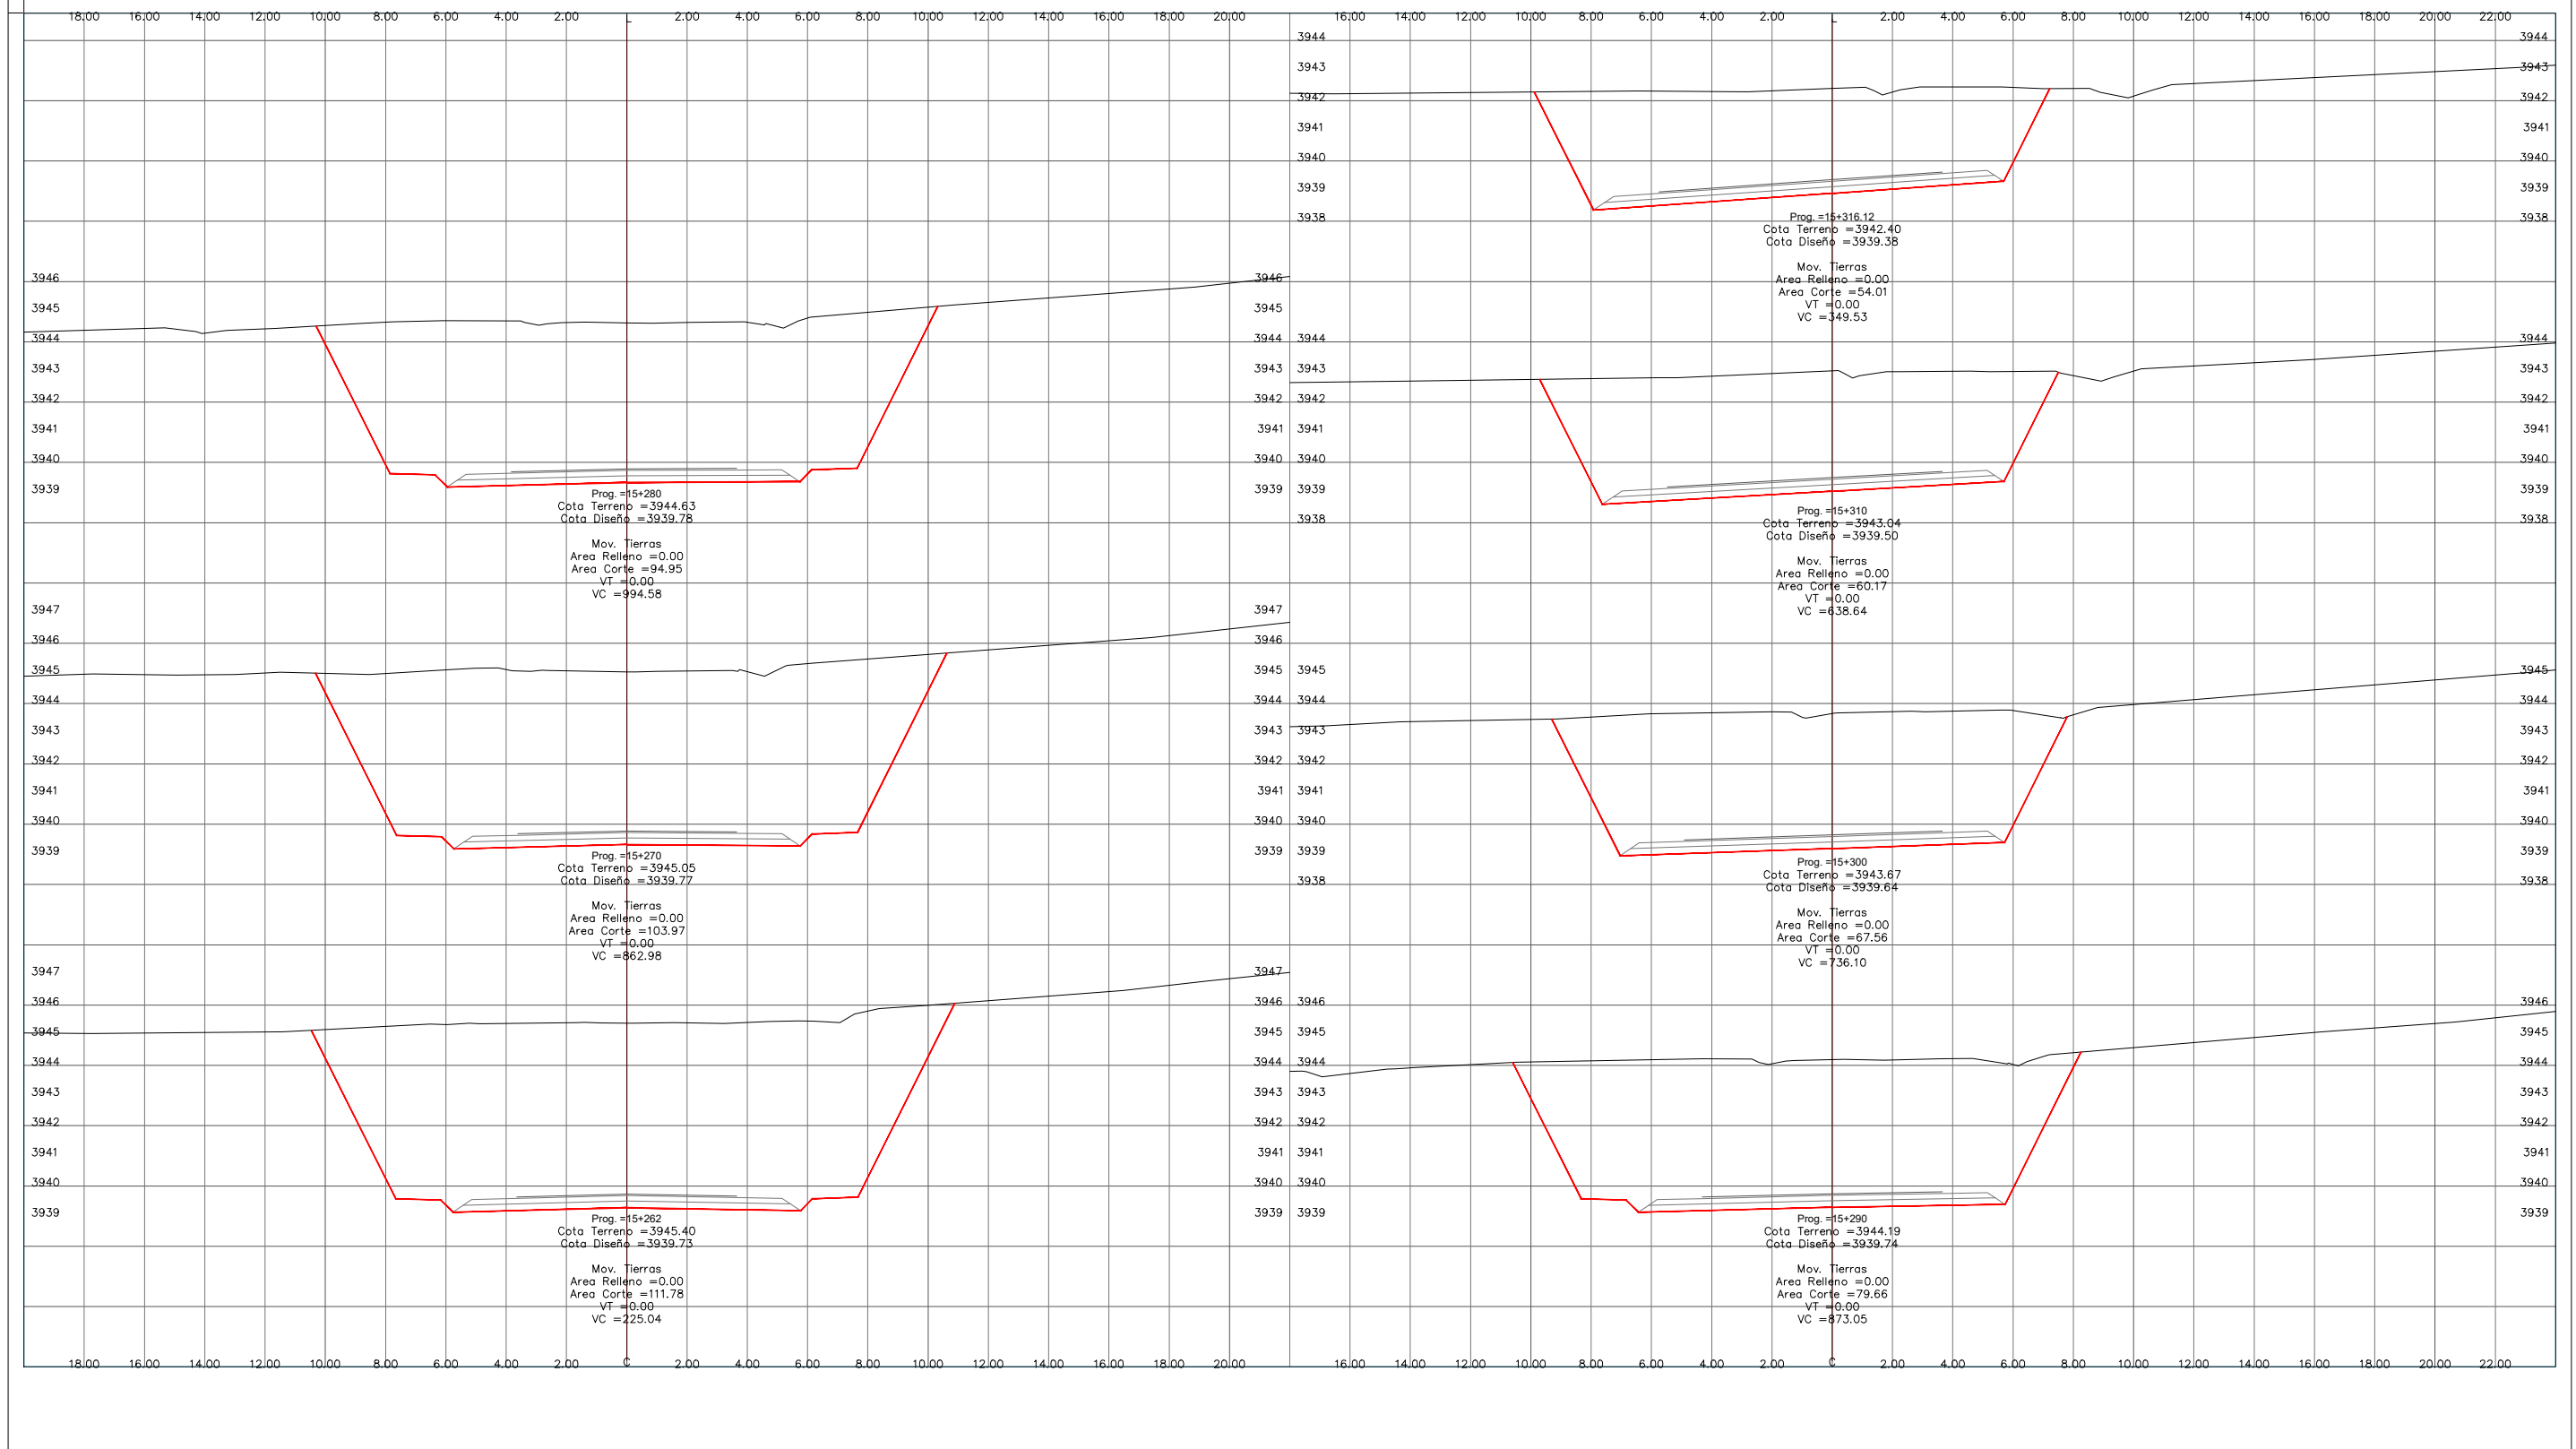

UNIVERSIDAD AUTÓNOMA
JUAN MISAEL SARACHO



Universitario:
EFRAIN DARIO SANCHEZ FLORES

Proyecto:
ANÁLISIS DE TALUDES CHORCOYA MENDEZ - CHORCOYA AVILES

Materia:
PROYECTO DE GRADO II


Plano:
SECCIONES TRANSVERSALES

Escala:
Indicada

Fecha:
Noviembre 2022

Lamina:
43/46

SECCIONES TRANSVERSALES

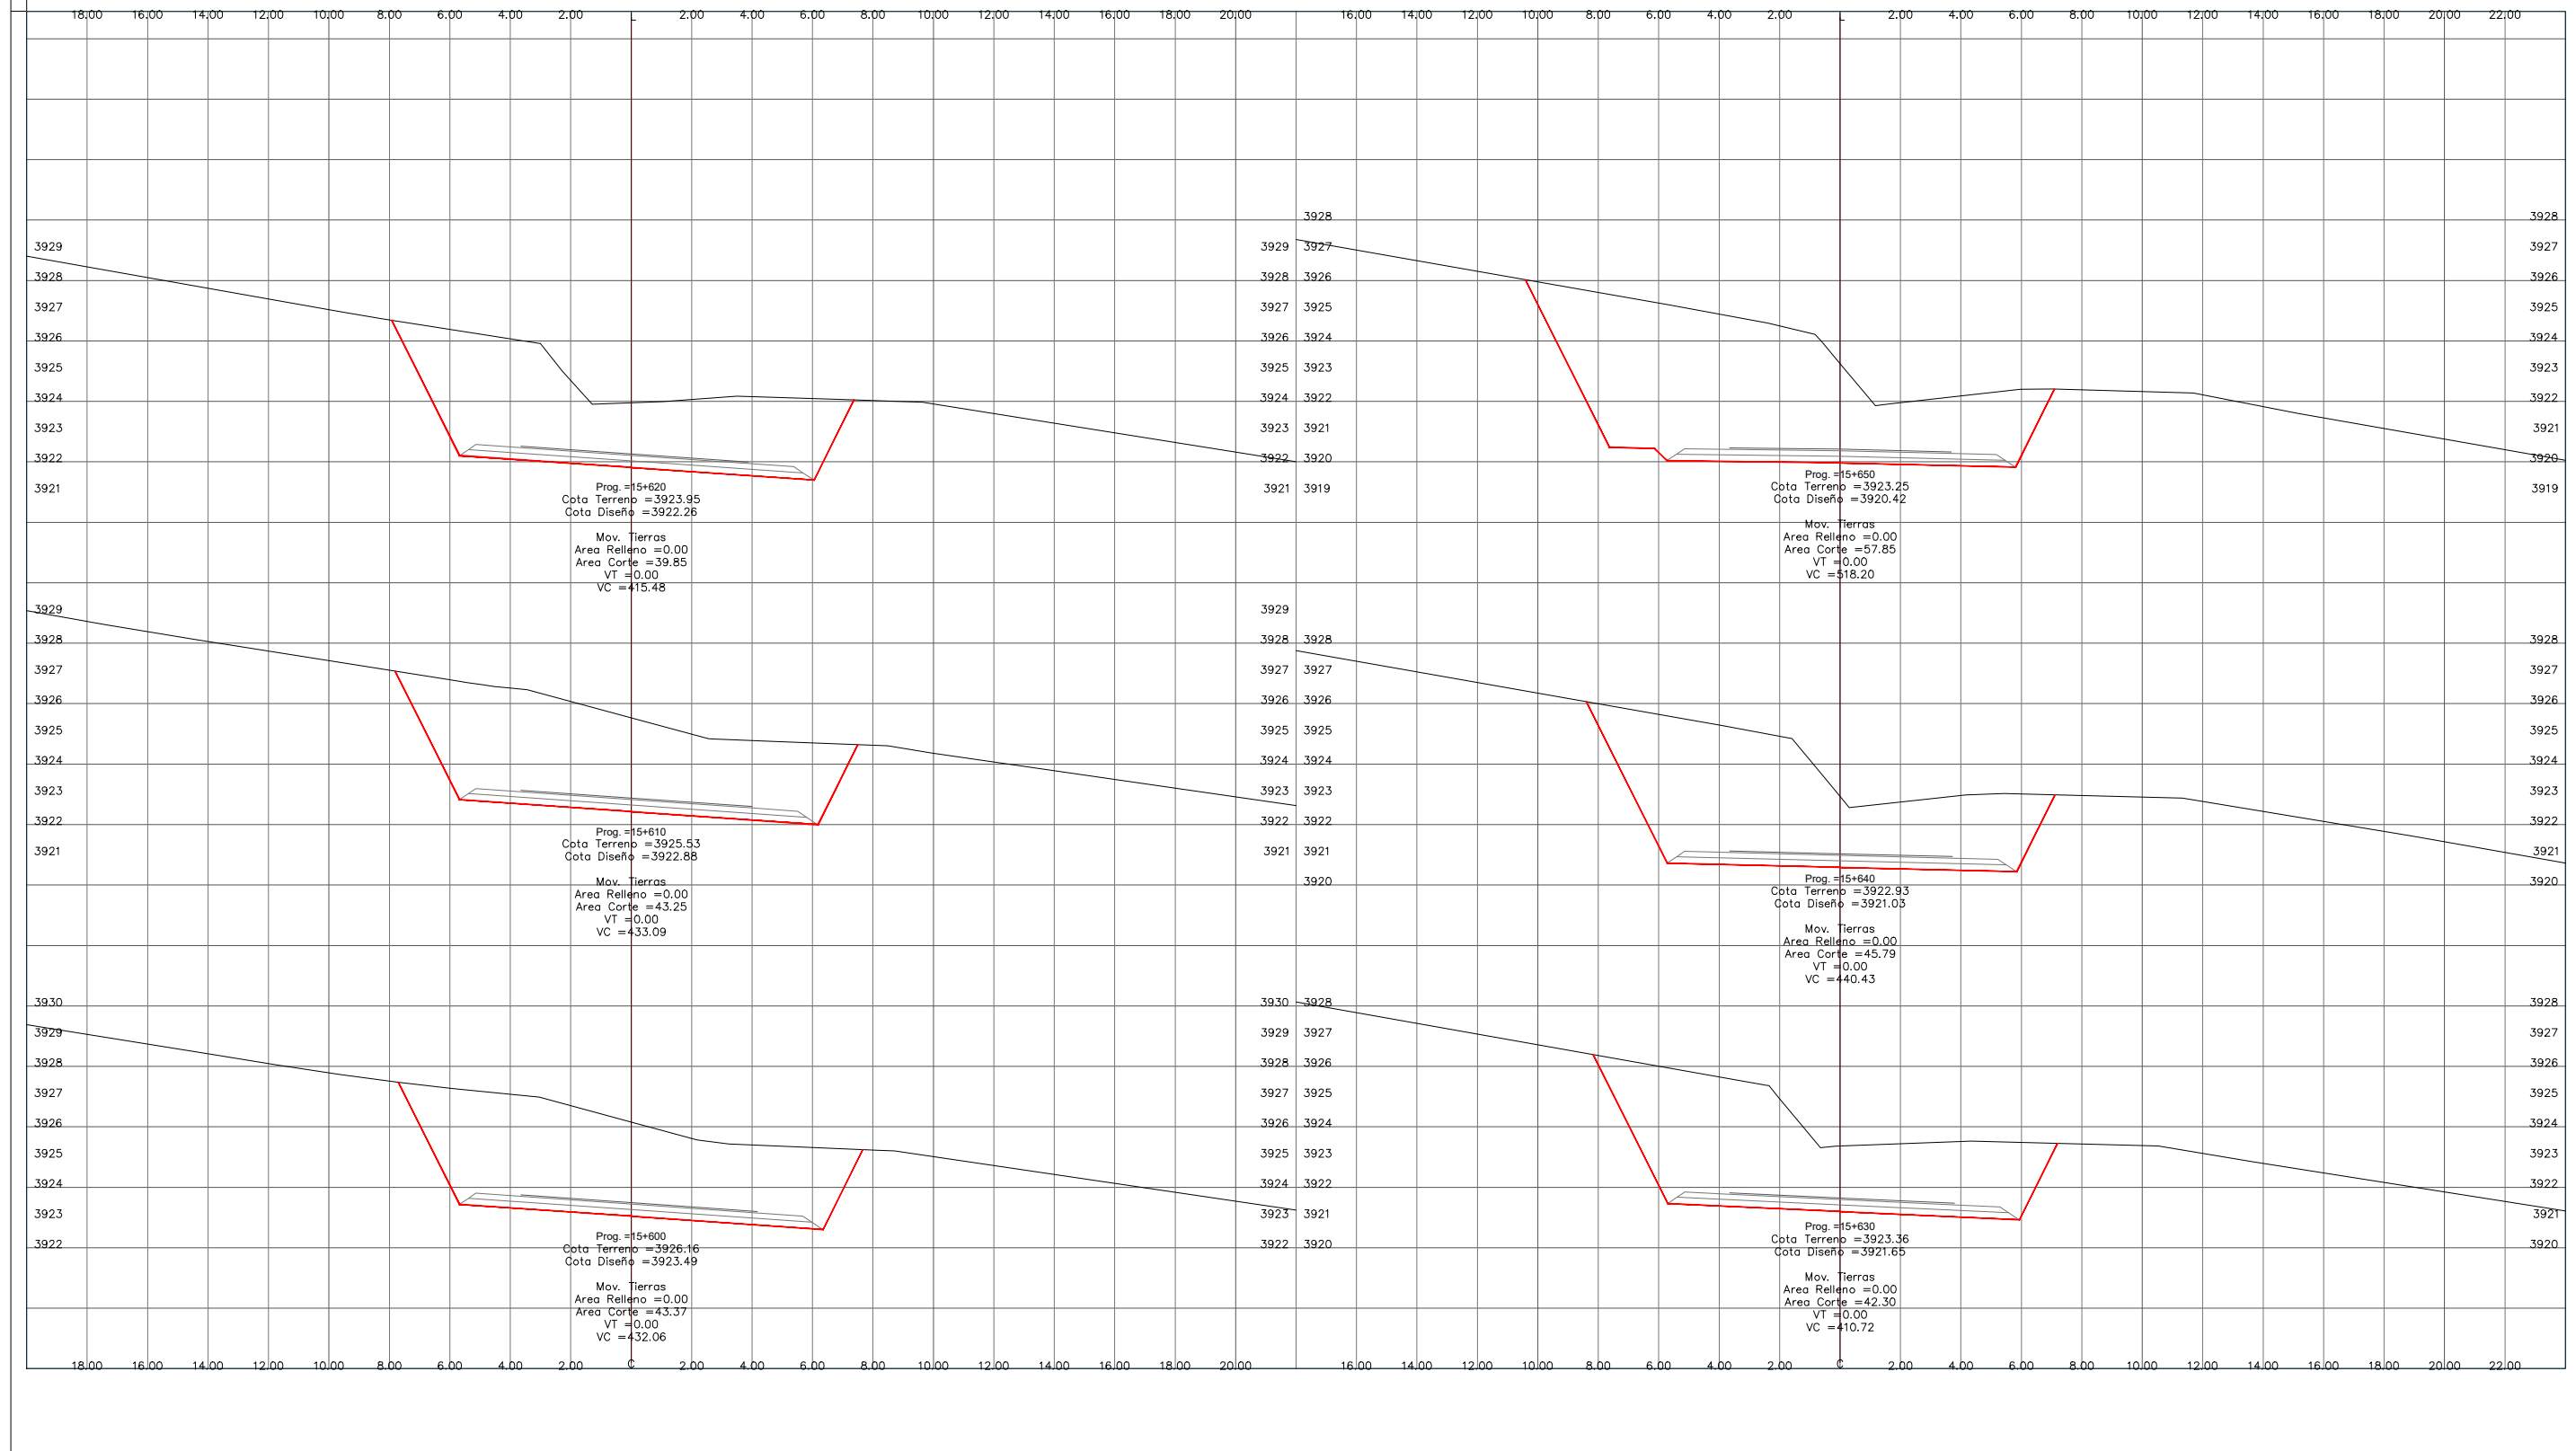

UNIVERSIDAD AUTÓNOMA
JUAN MISAEL SARACHO



Universitario:
EFRAIN DARIO SANCHEZ FLORES

Proyecto:
ANÁLISIS DE TALUDES CHORCOYA MENDEZ - CHORCOYA AVILES


Materia:
PROYECTO DE GRADO II

Plano:
SECCIONES TRANSVERSALES

Escala: Indicada
Fecha: Noviembre 2022

Lamina:
44/46

SECCIONES TRANSVERSALES

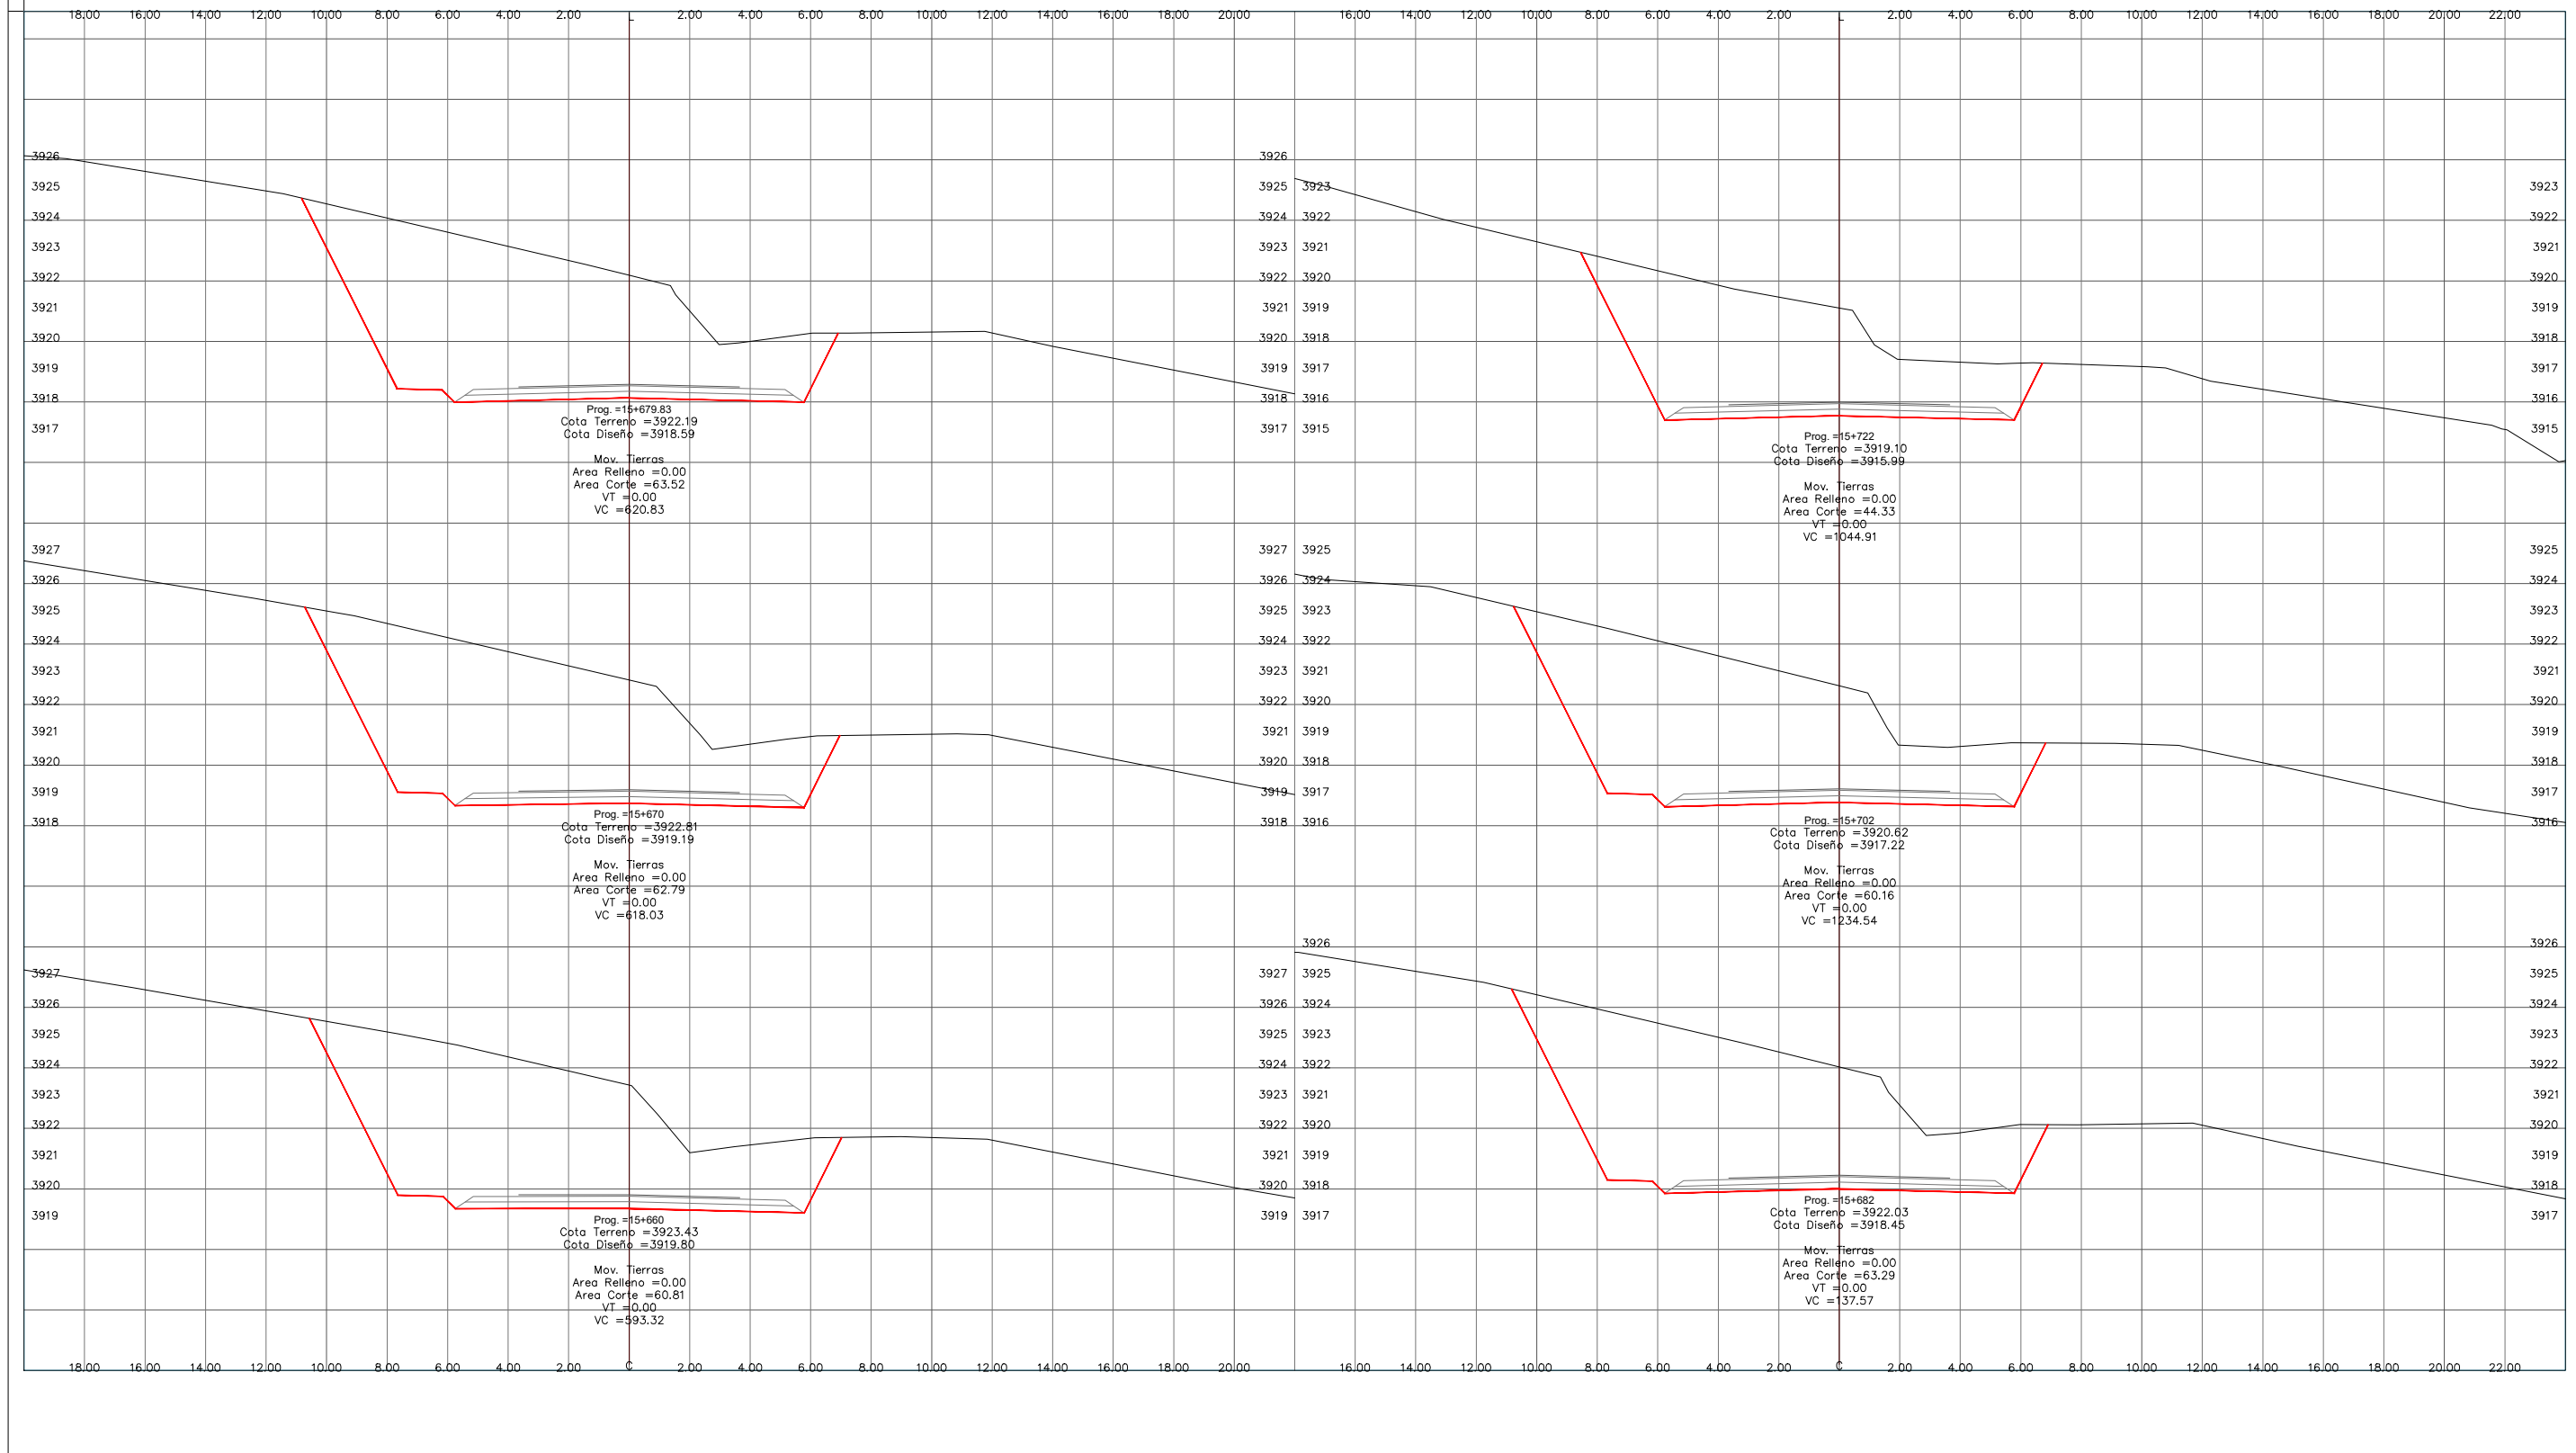

UNIVERSIDAD AUTÓNOMA
JUAN MISAEL SARACHO



Universitario:
EFRAIN DARIO SANCHEZ FLORES


Proyecto:
ANÁLISIS DE TALUDES CHORCOYA MENDEZ - CHORCOYA AVILES
Materia:
PROYECTO DE GRADO II

Plano:
SECCIONES TRANSVERSALES

Escala: Indicada
Fecha: Noviembre 2022

Lamina:
45/46

SECCIONES TRANSVERSALES

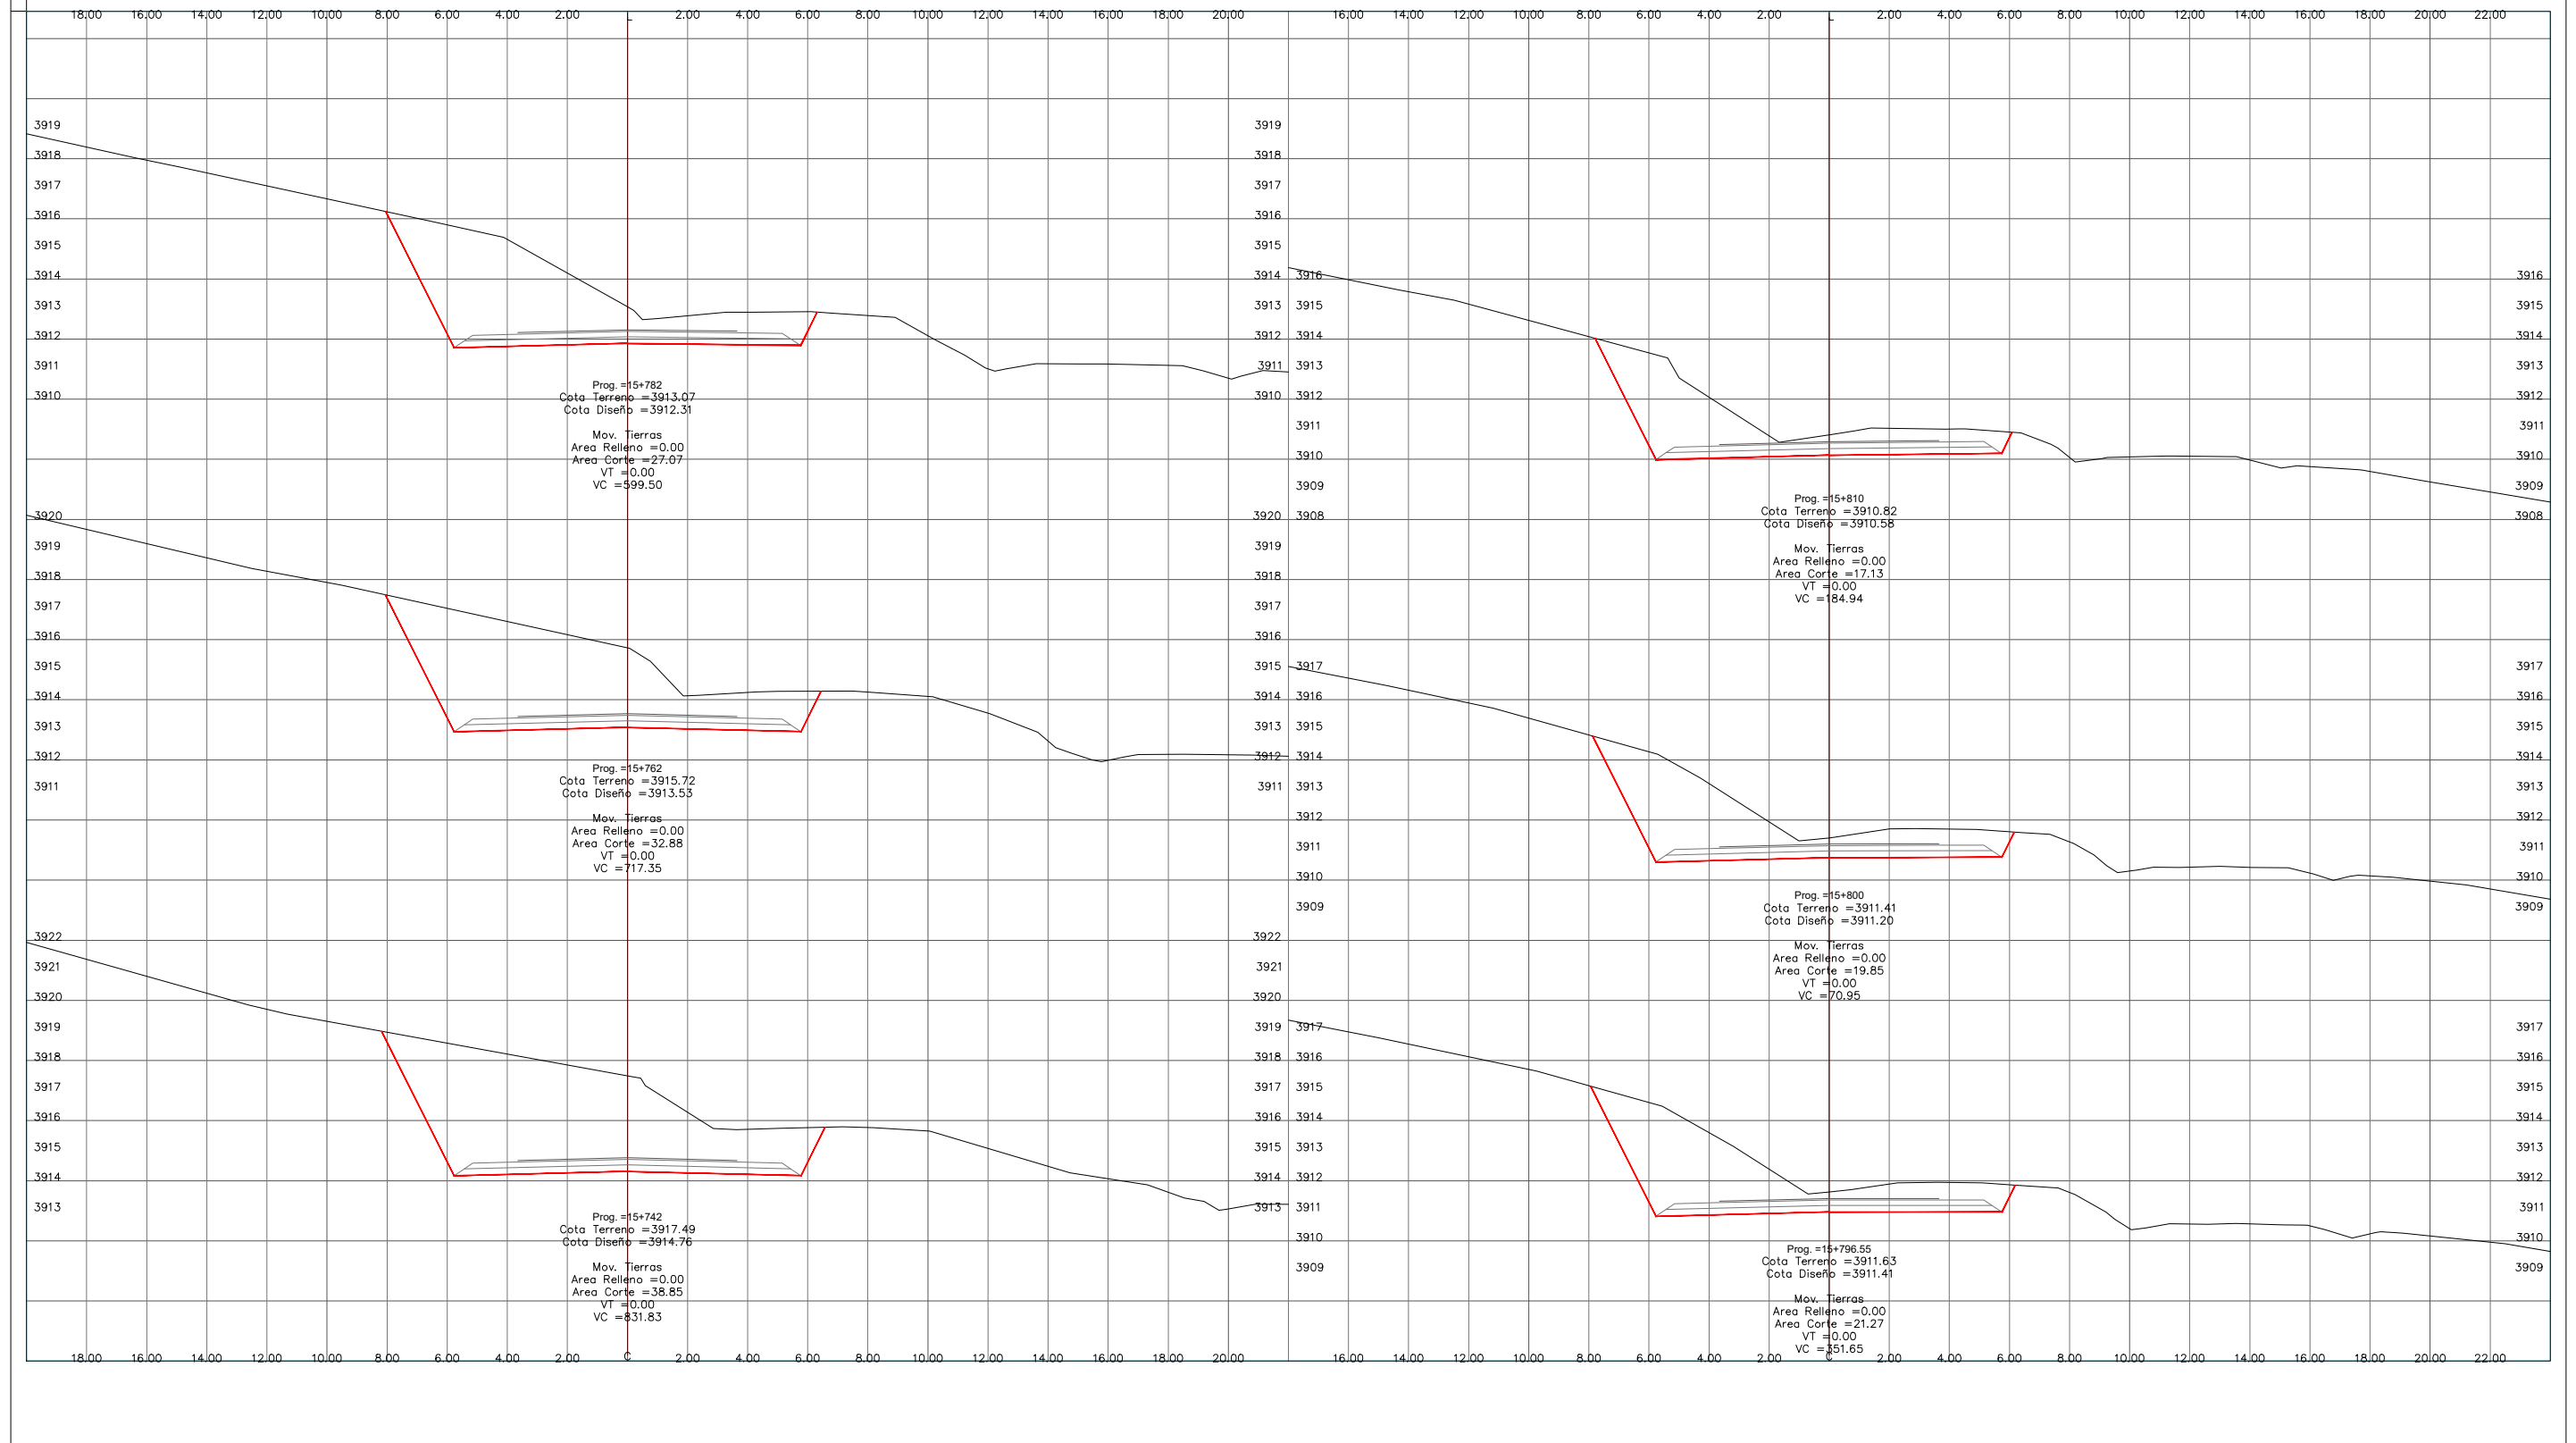

UNIVERSIDAD AUTÓNOMA
JUAN MISAEL SARACHO



Universitario:
EFRAIN DARIO SANCHEZ FLORES


Proyecto:
ANÁLISIS DE TALUDES CHORCOYA MENDEZ - CHORCOYA AVILES

Materia:
PROYECTO DE GRADO II

Plano:
SECCIONES TRANSVERSALES

Escala: Indicada
Fecha: Noviembre 2022

Lamina:
46/46

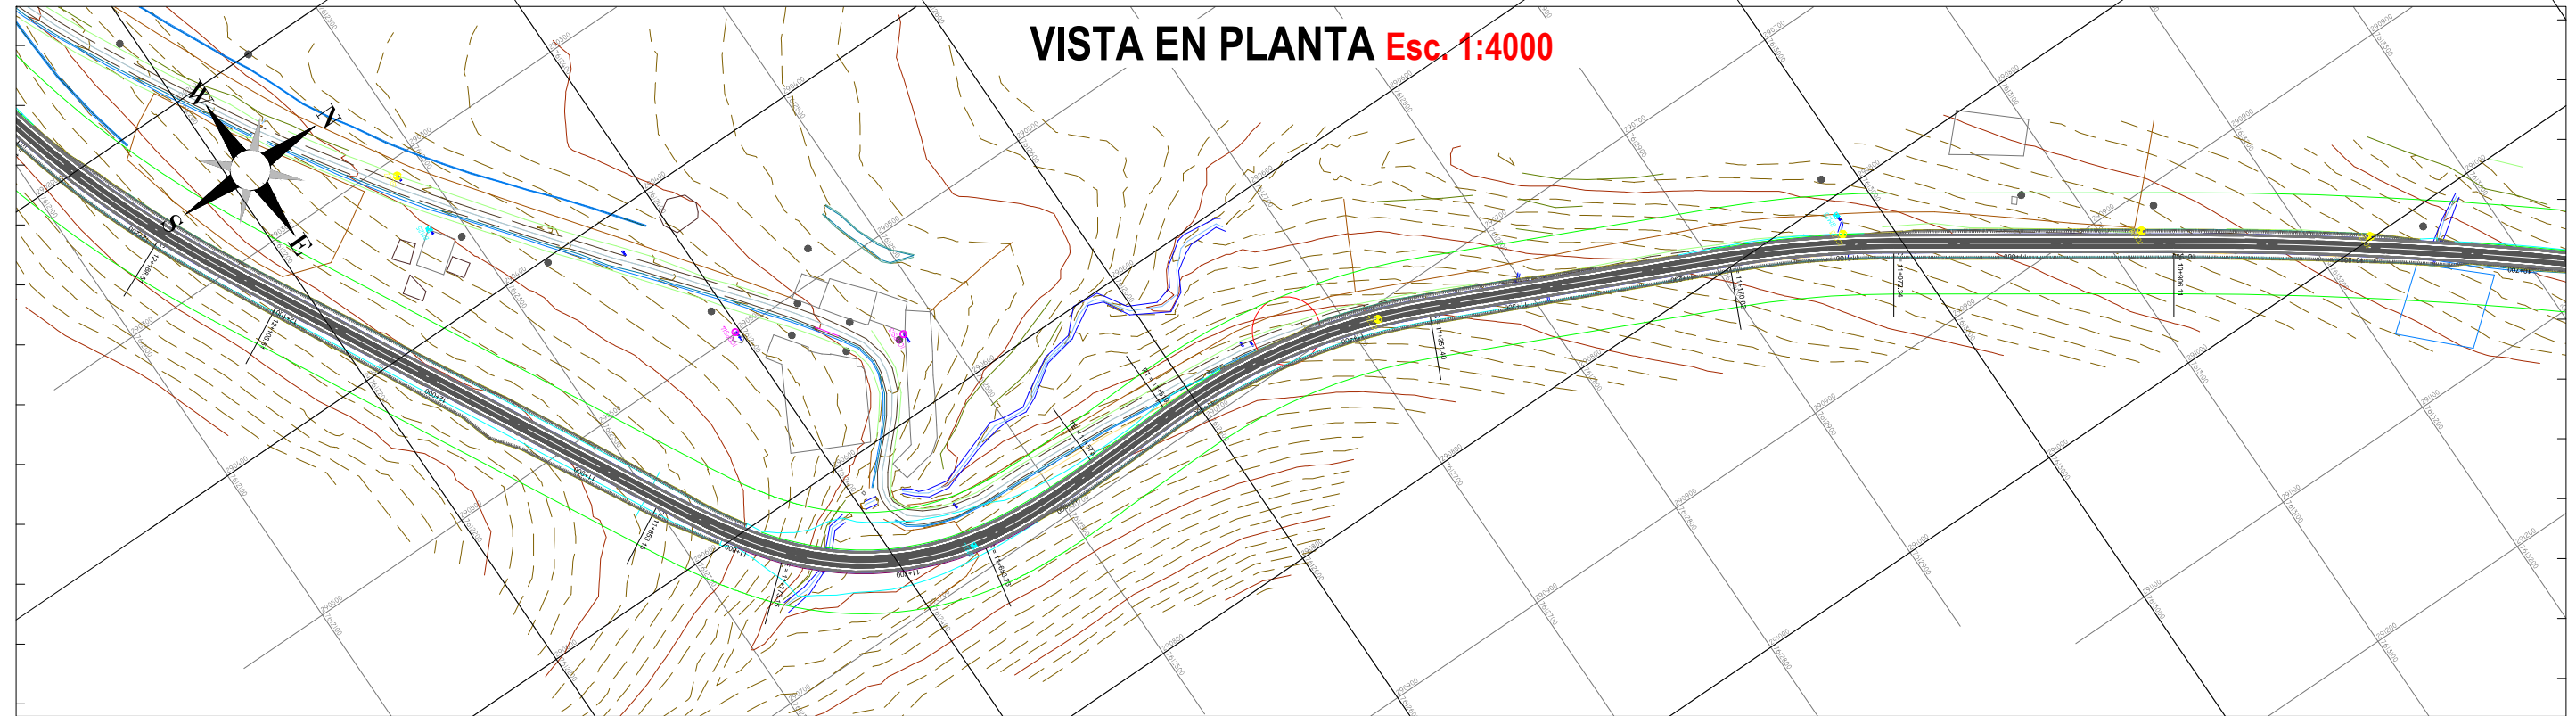

290400.000

VISTA EN PLANTA Esc. 1:4000

7613400.000

290600.000

288800.000

289000.000


289200.000

289400.000

289600.000

289800.000

290000.000

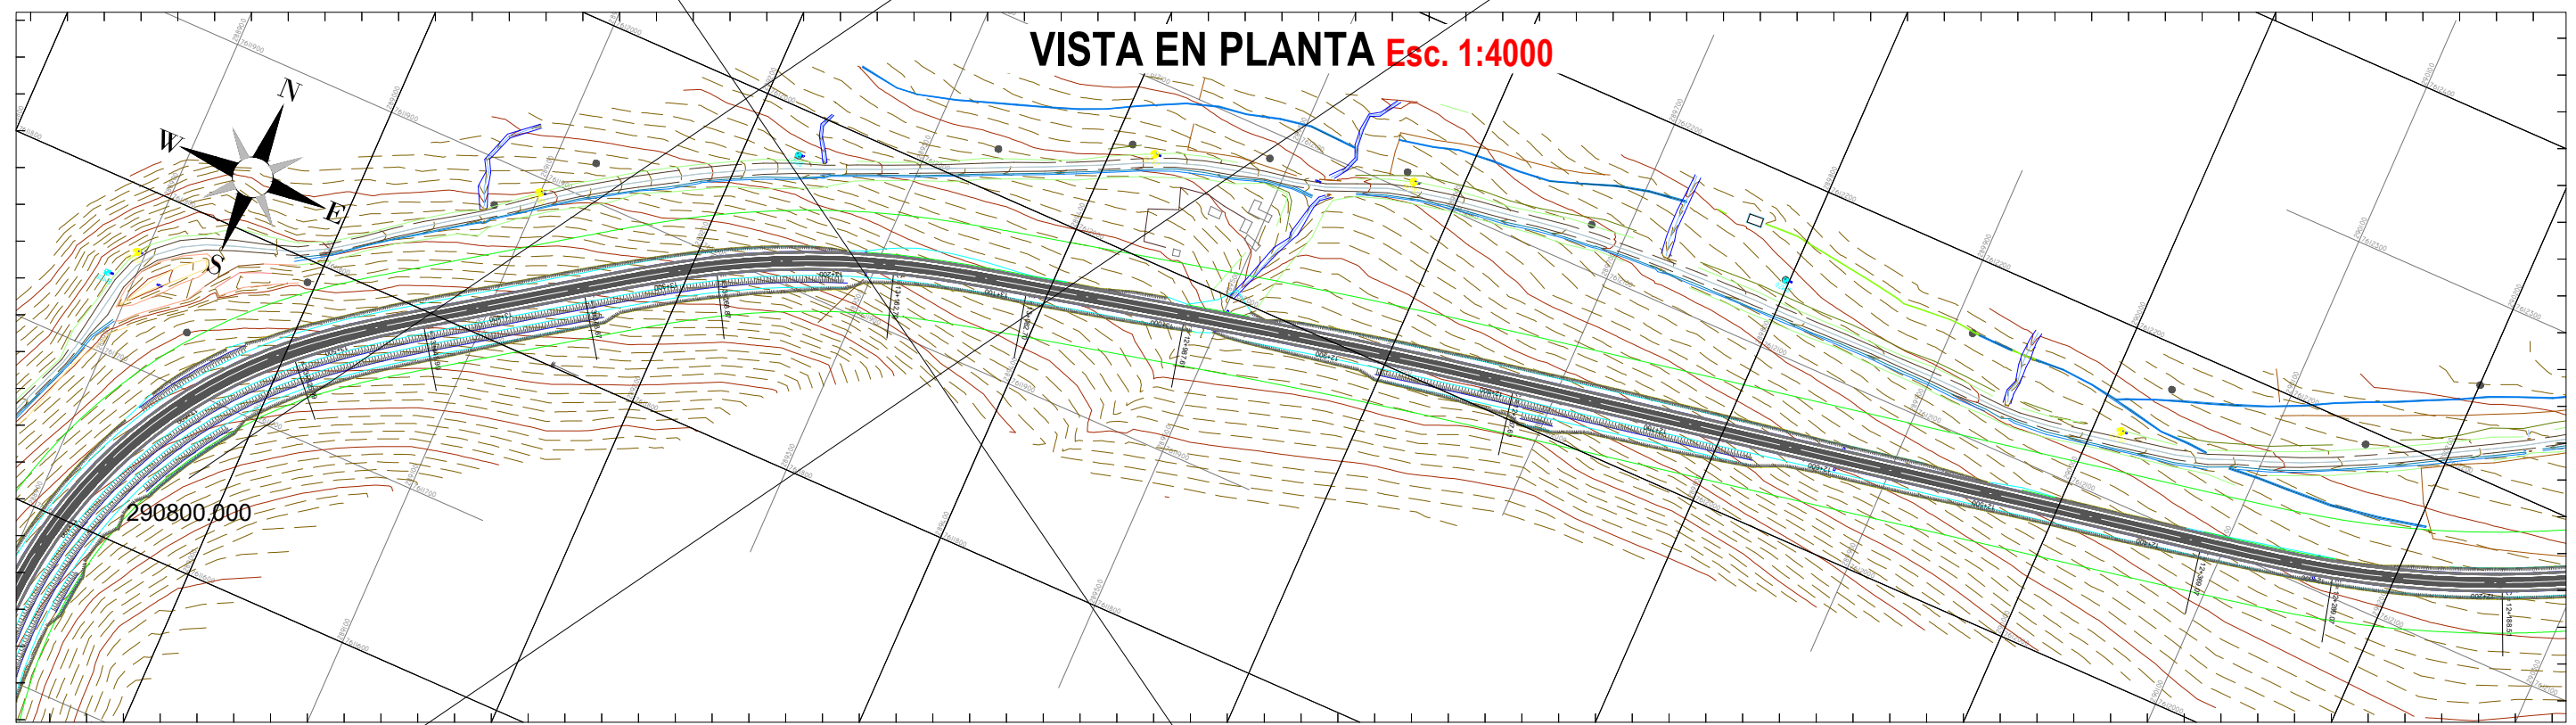

VISTA EN PLANTA Esc. 1:4000

7611800.000

7612400.000

7611600.000

7612200.000

290800.000

289000.000

289200.000

289400.000

289600.000

289800.000

290000.000

290200.000

291000.000



UNIVERSIDAD AUTÓNOMA
JUAN MISAEL SARACHO



Universitario:
EFRAIN DARIO SANCHEZ FLORES

Proyecto: ANÁLISIS DE TALUDES CHORCOYA MENDEZ - CHORCOYA AVILES
Materia: PROYECTO DE GRADO II

Plano: VISTA EN PLANTA

Escala: 1:4000
Fecha: Noviembre 2022


Lamina: 1/46

288400.000

288600.000

288800.000

VISTA EN PLANTA Esc. 1:4000

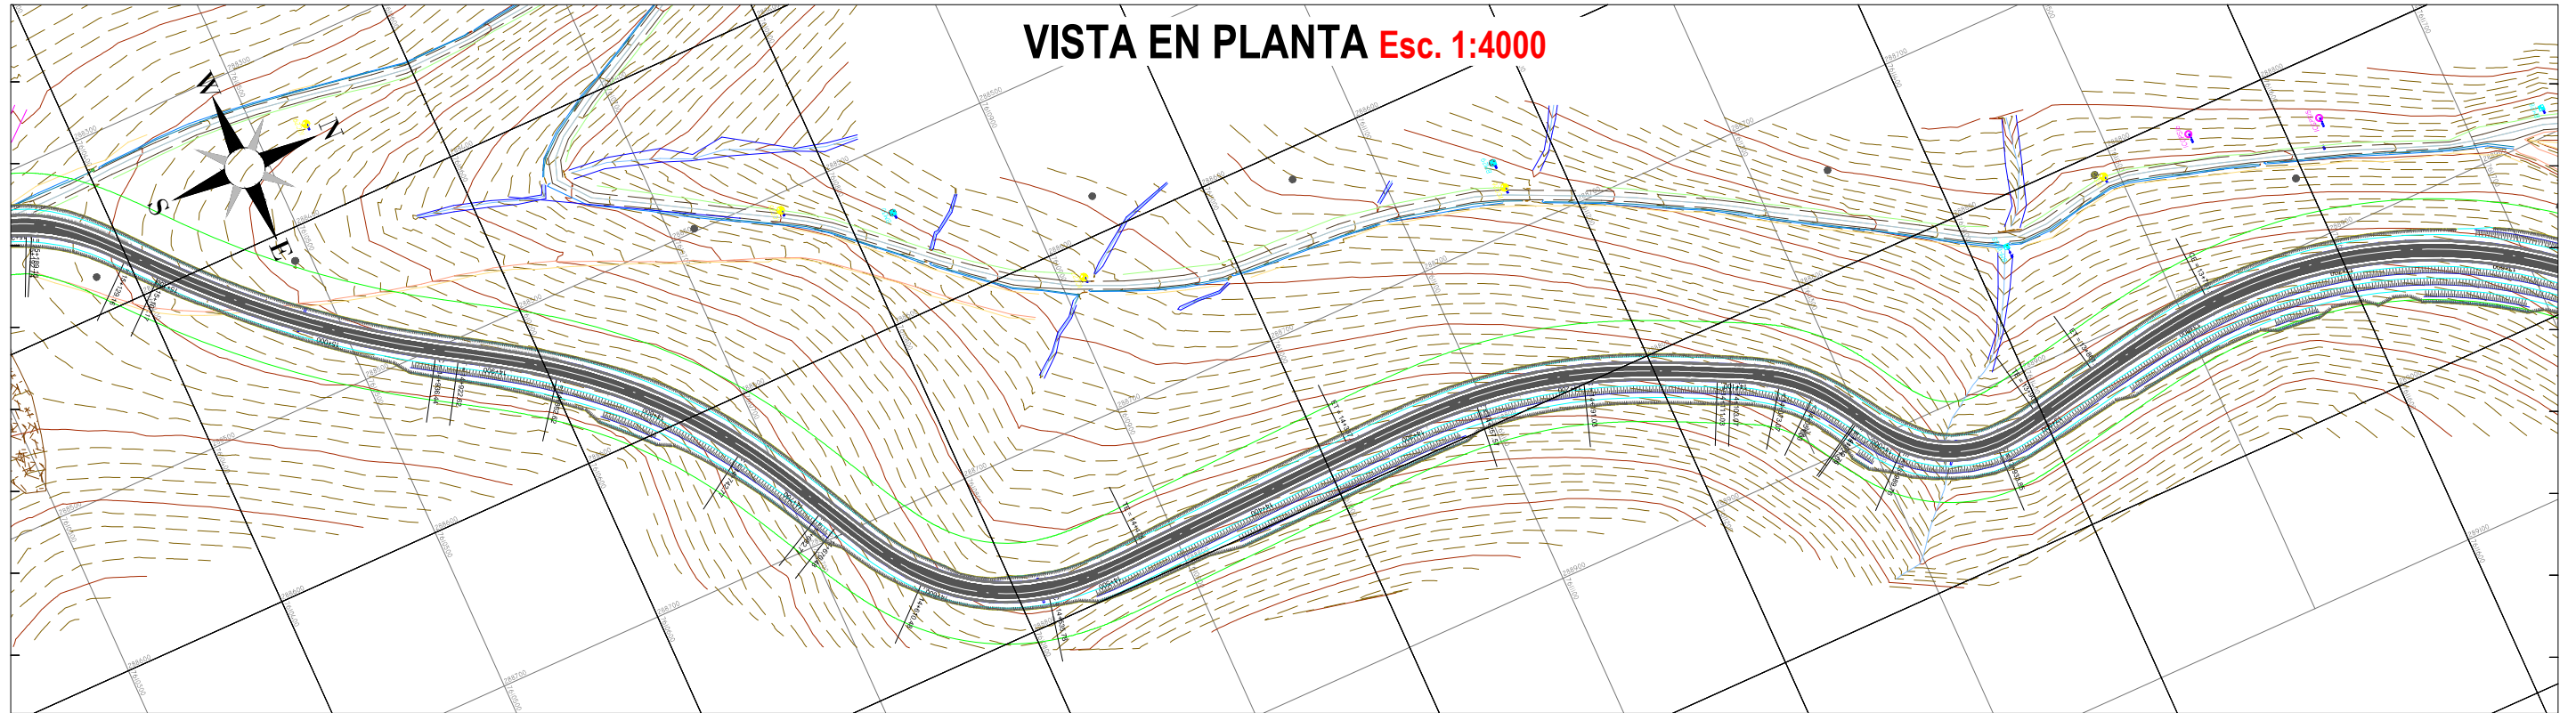

288600.000

288800.000


289000.000

289200.000

288000.000

288200.000

VISTA EN PLANTA Esc. 1:4000

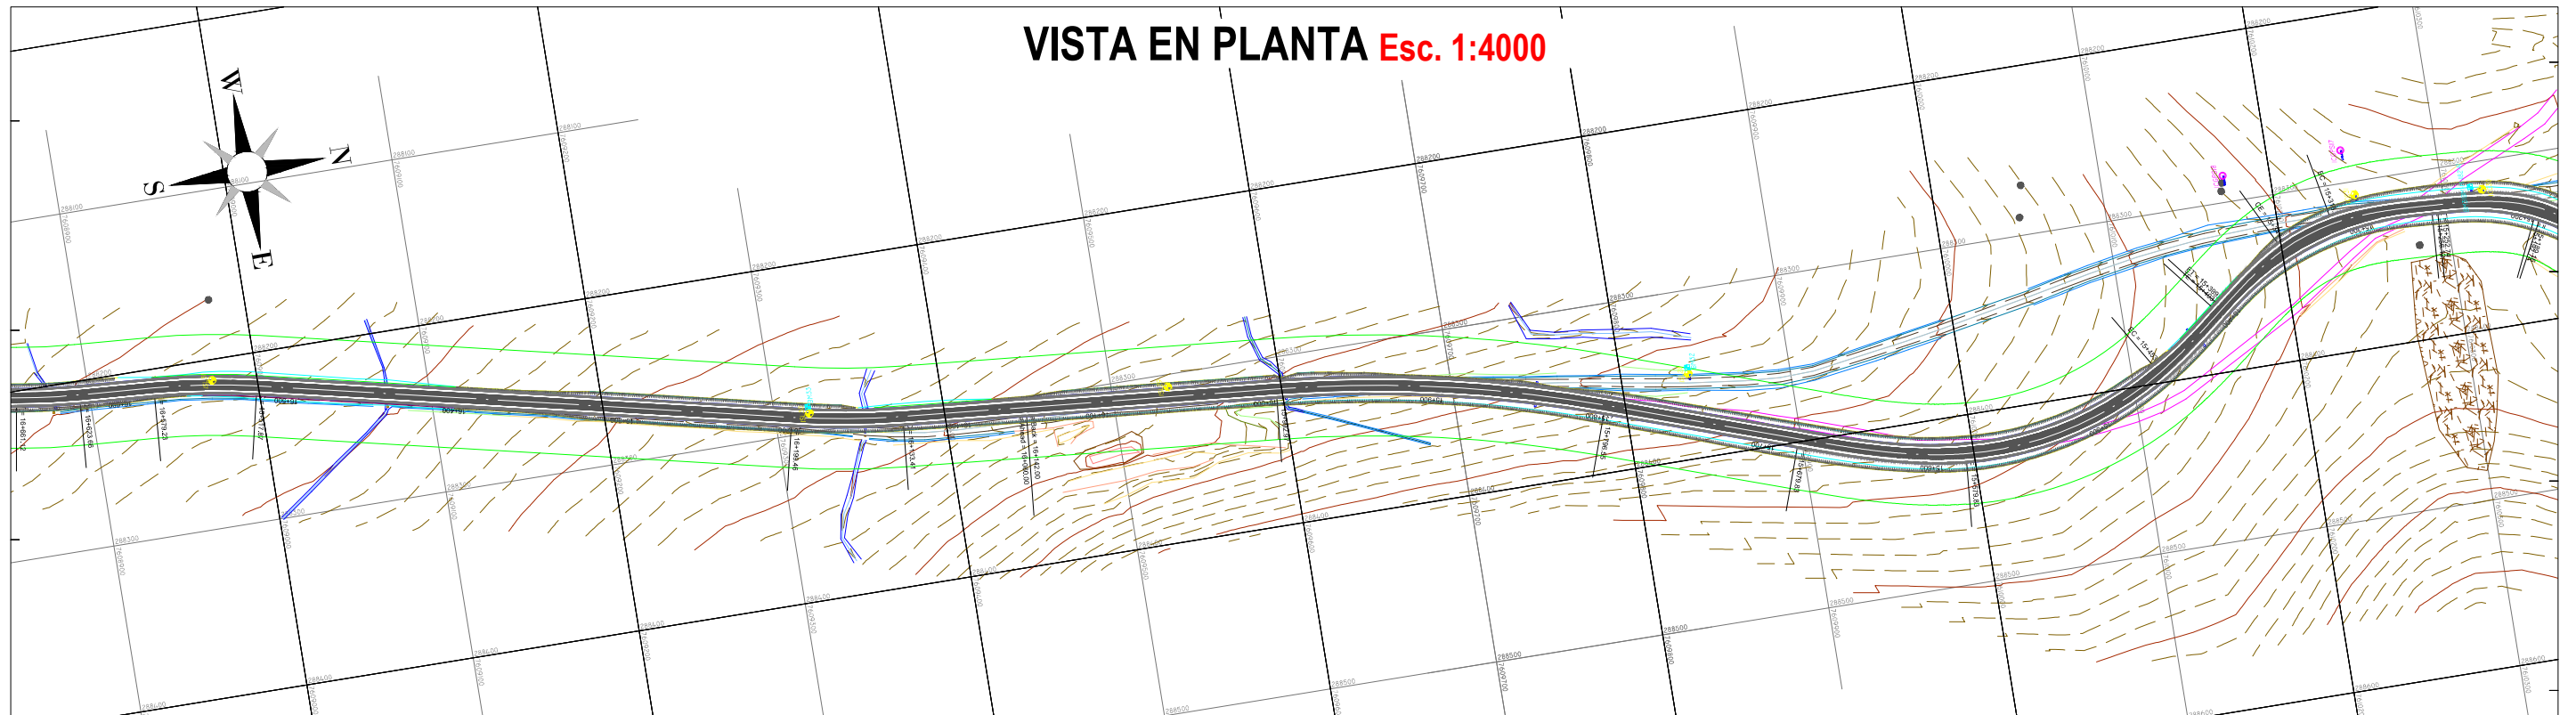

288400.000

288600.000



UNIVERSIDAD AUTÓNOMA
JUAN MISAEL SARACHO



Universitario:
EFRAIN DARIO SANCHEZ FLORES

Proyecto:
ANÁLISIS DE TALUDES CHORCOYA MENDEZ - CHORCOYA AVILES

Materia:
PROYECTO DE GRADO II

Plano:
VISTA EN PLANTA

Escala:
1:4000

Fecha:
Noviembre 2022

Lamina:
1/46