



PROYECTO DE GRADO: ANÁLISIS DEL COMPORTAMIENTO VEHÍCULAR
EN LA AV. PETROLERA

UNIVERSIDAD AUTÓNOMA JUAN MISAEL
SARACHO


PRESENTADO :
NOV/2022

CROQUIS DEL TRAMO DE ESTUDIO

UNIVERSITARIA: VERONICA SARDINAS PEÑA

ESCALAS:
1/3500

LAMINA
1/12

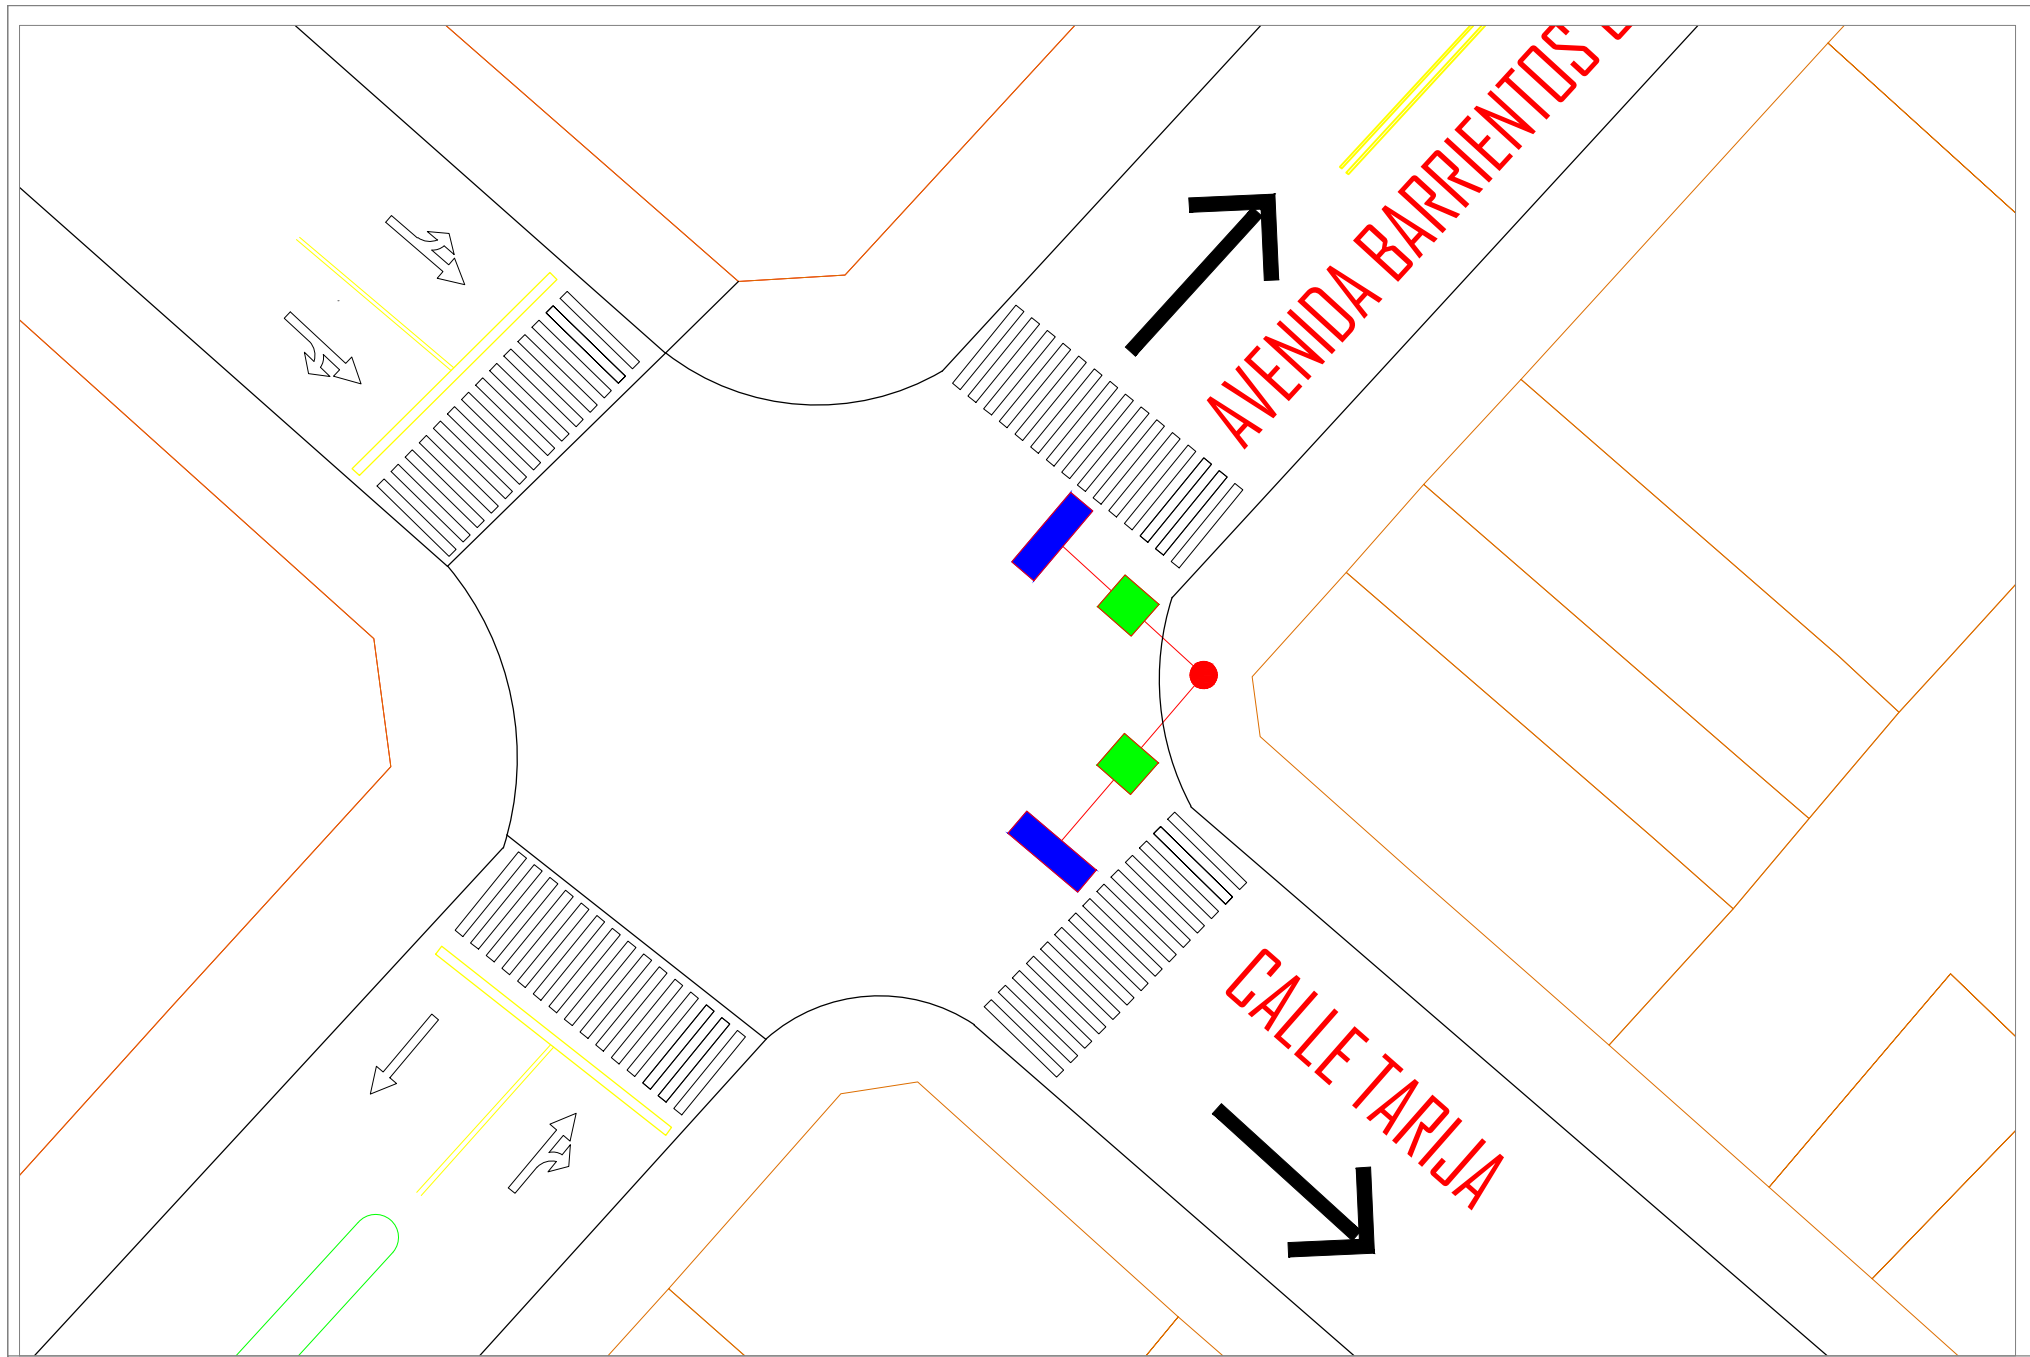

PROYECTO DE GRADO: ANÁLISIS DEL COMPORTAMIENTO VEHÍCULAR EN LA AV. PETROLERA

UNIVERSIDAD AUTÓNOMA JUAN MISAE SARACHO

PRESENTADO : NOV/2022


CROQUIS AV. BARRIENTOS ORTUÑO - C. TARIJA

UNIVERSITARIA: VERONICA SARDINAS PEÑA

ESCALAS: 1/300

LAMINA

2/12

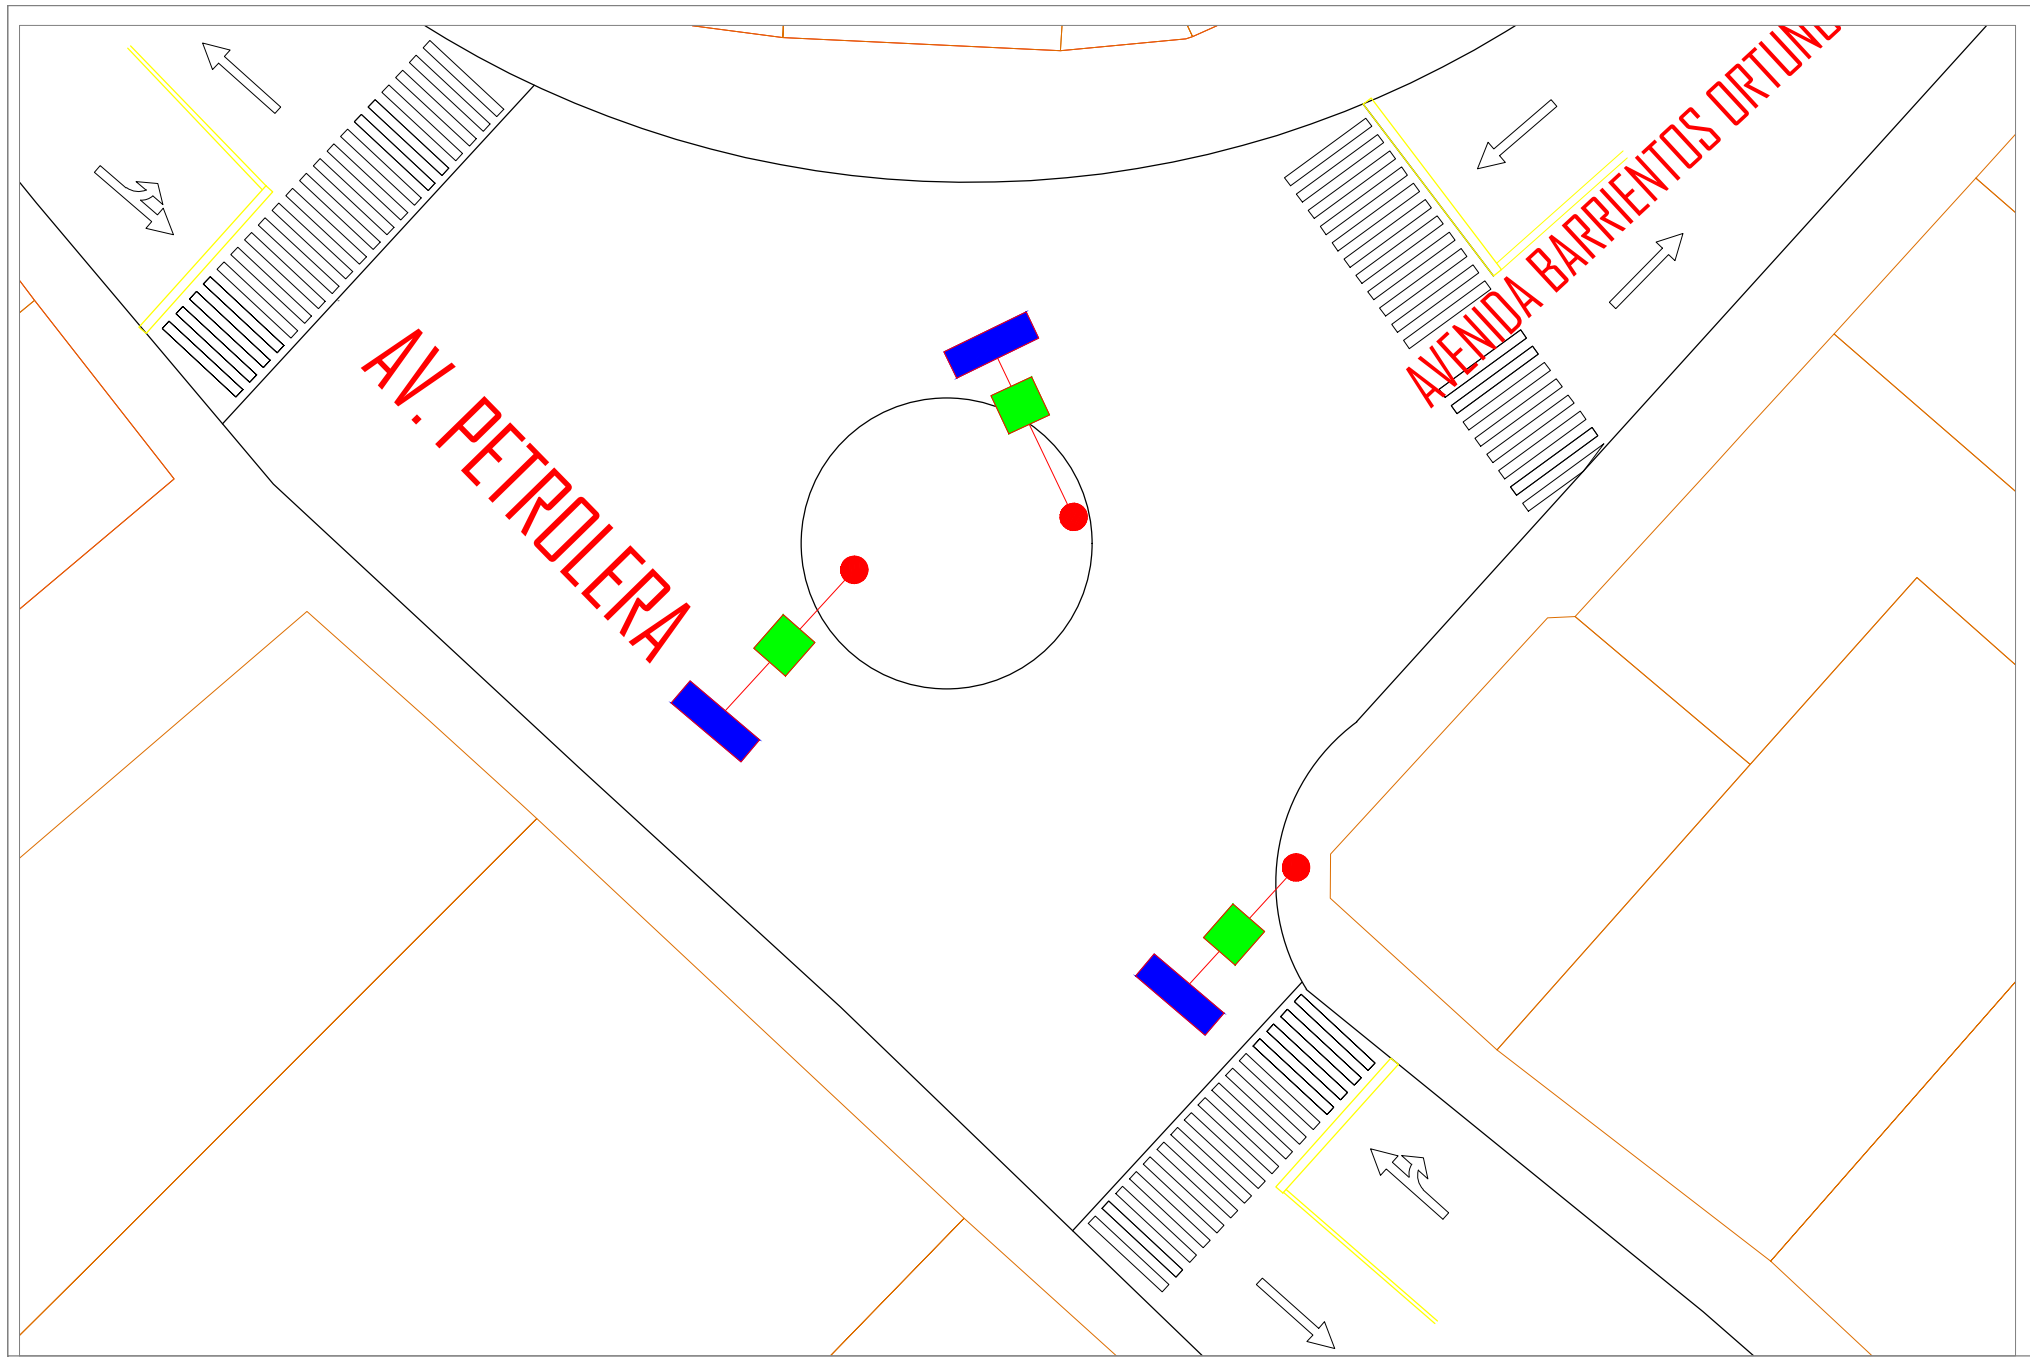

PROYECTO DE GRADO: ANÁLISIS DEL COMPORTAMIENTO VEHÍCULAR
EN LA AV. PETROLERA

UNIVERSIDAD AUTÓNOMA JUAN MISAEL
SARACHO

PRESENTADO :
NOV/2022


CROQUIS AV. BARRIENTOS ORTUÑO - AV. PETROLERA

UNIVERSITARIA: VERONICA SARDINAS PEÑA

ESCALAS:
1/300

LAMINA

3/12

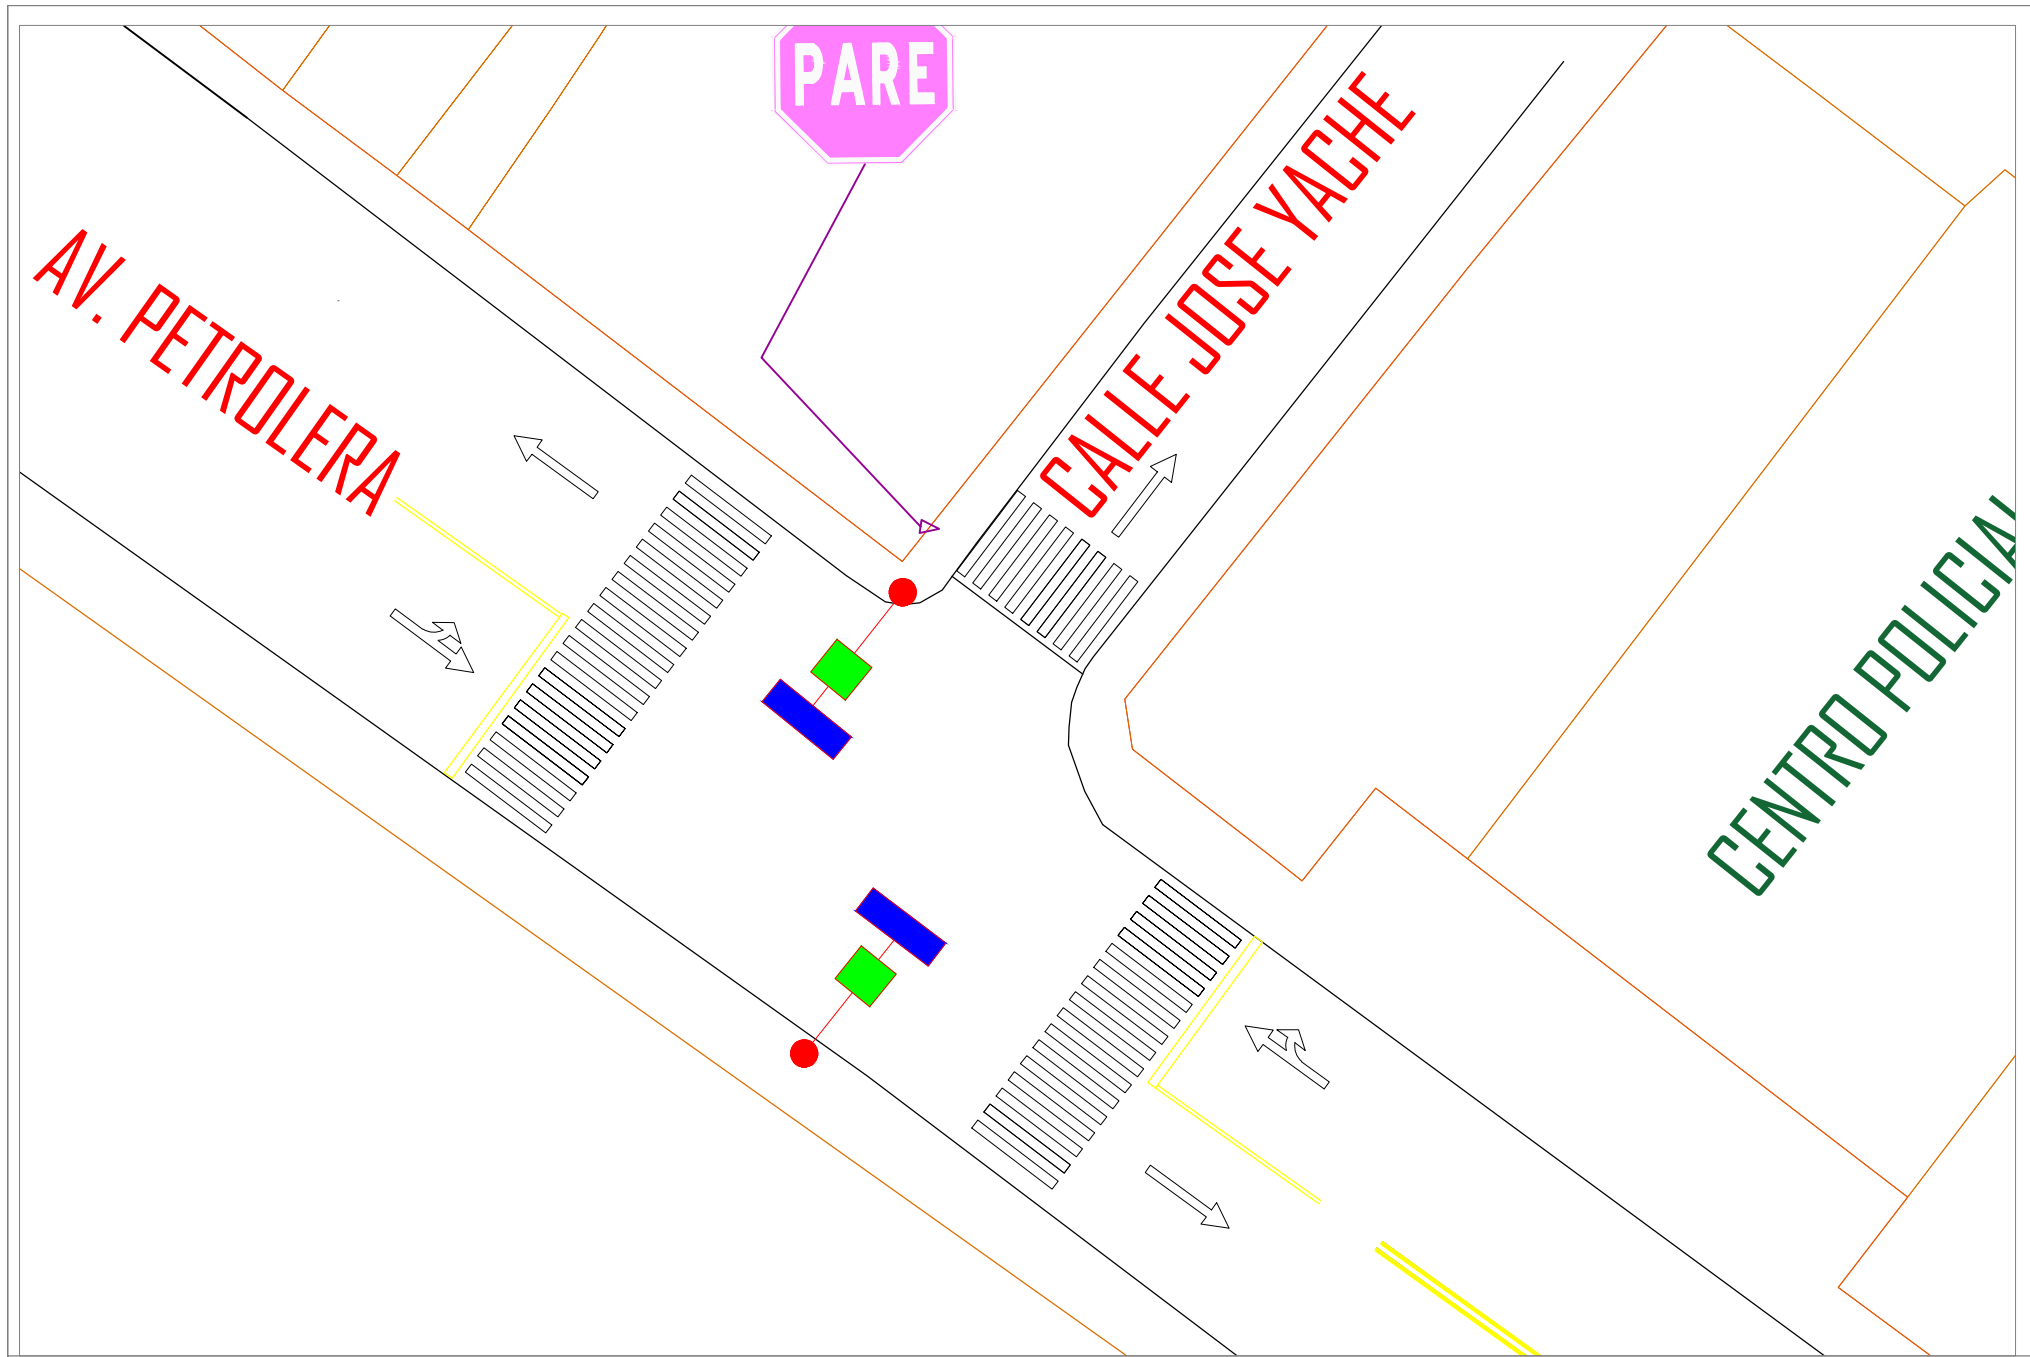

PROYECTO DE GRADO: ANÁLISIS DEL COMPORTAMIENTO VEHÍCULAR EN LA AV. PETROLERA

UNIVERSIDAD AUTÓNOMA JUAN MISAE SARACHO


PRESENTADO : NOV/2022

CROQUIS AV. PETROLERA - C. JOSE YACHE

UNIVERSITARIA: VERONICA SARDINAS PEÑA

ESCALAS: 1/300

LAMINA 4/12

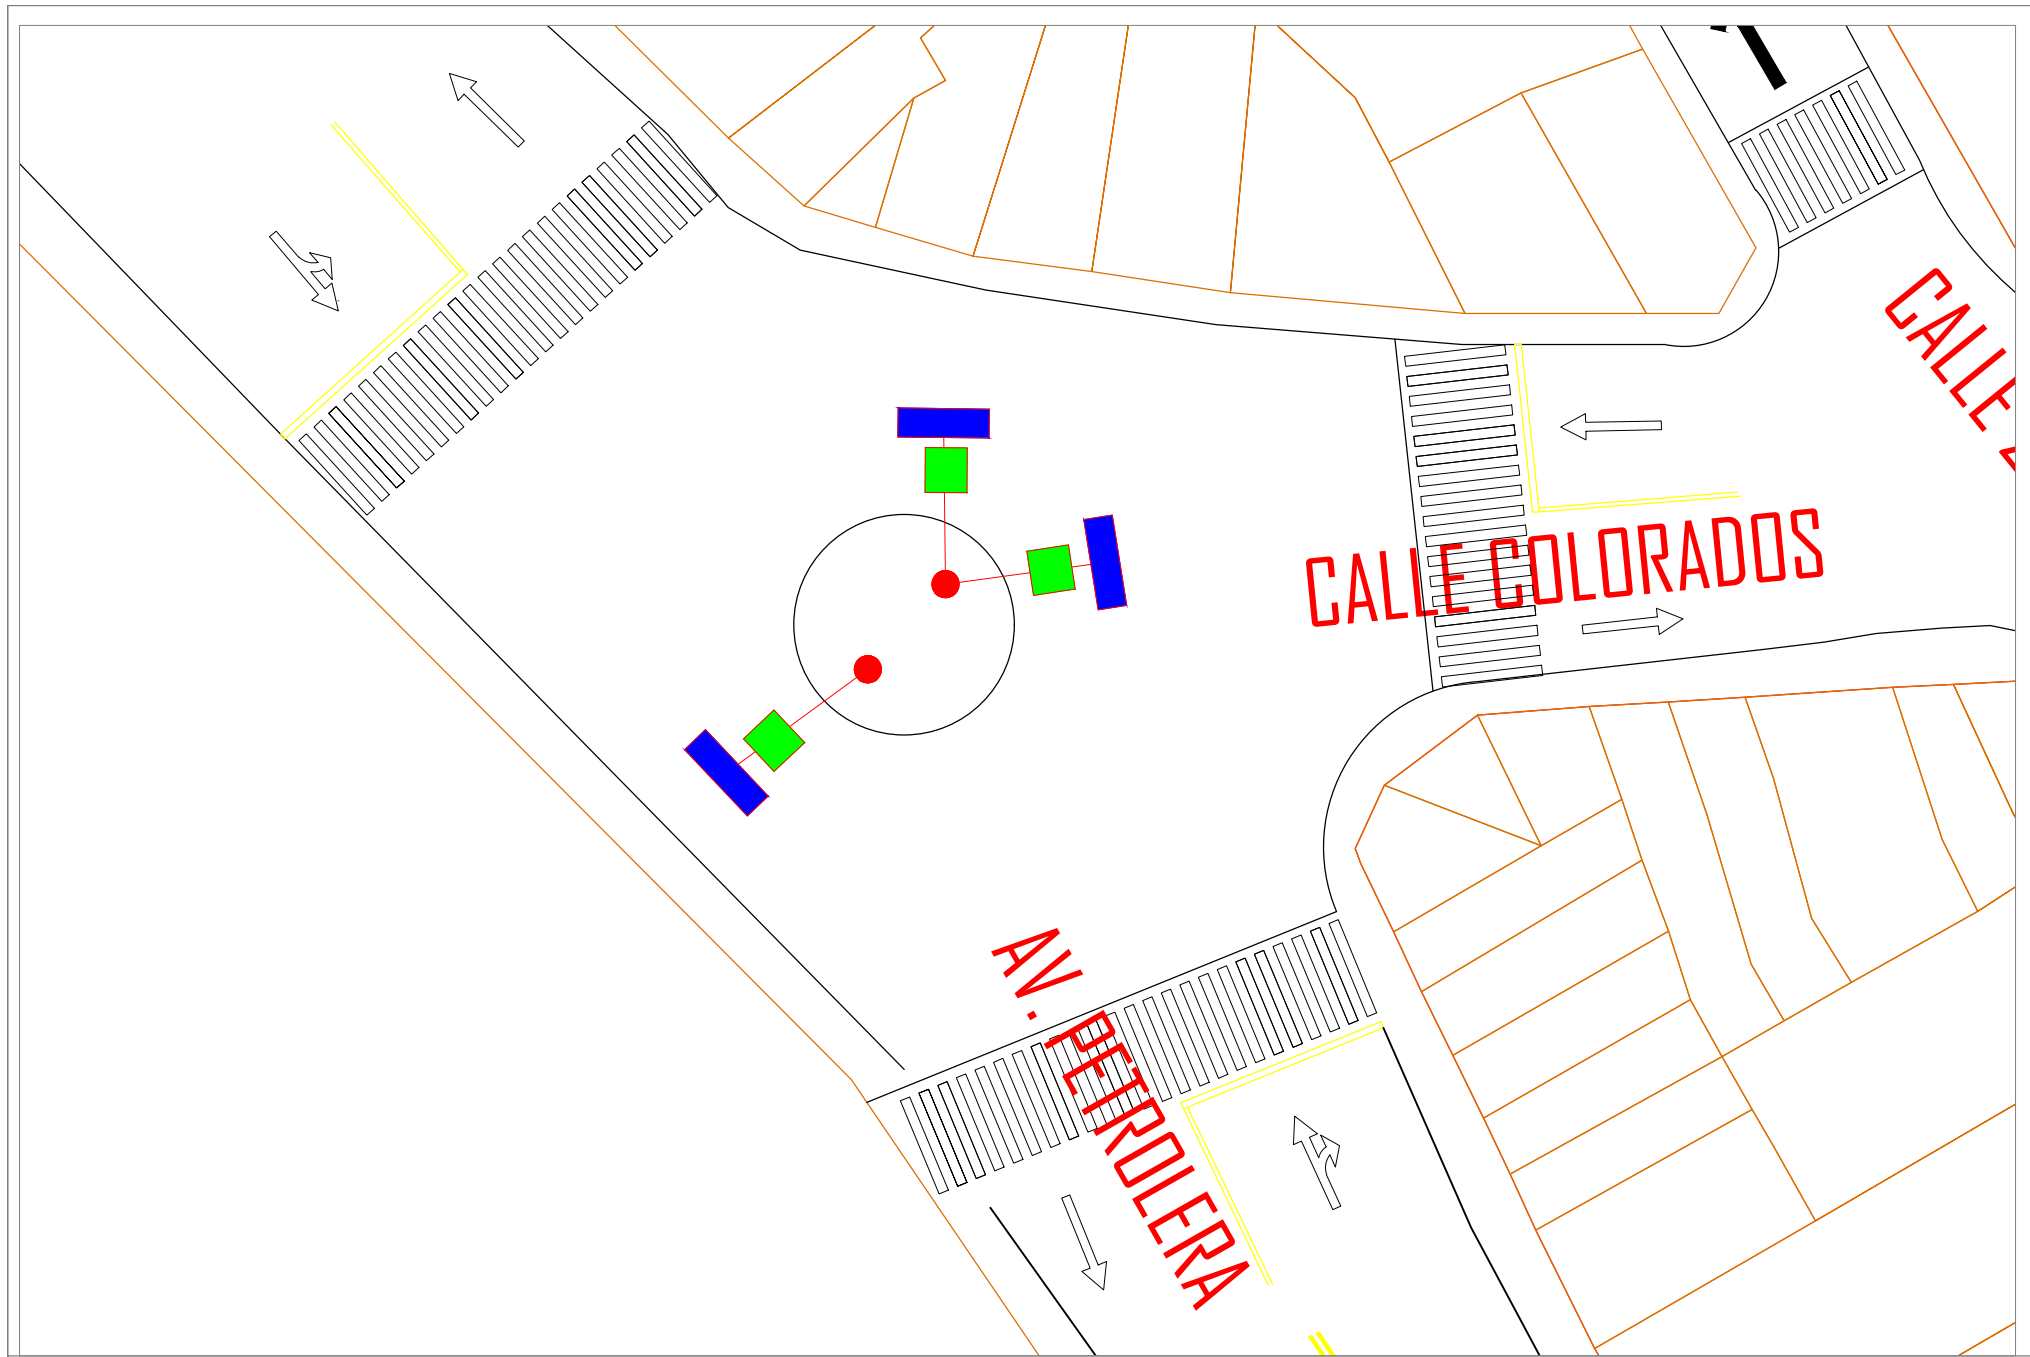

PROYECTO DE GRADO: ANÁLISIS DEL COMPORTAMIENTO VEHÍCULAR
EN LA AV. PETROLERA

UNIVERSIDAD AUTÓNOMA JUAN MISAE SARACHO


PRESENTADO :
NOV/2022

CROQUIS AV. PETROLERA - C. COLORADOS DE BOLIVIA

UNIVERSITARIA: VERONICA SARDINAS PEÑA

ESCALAS:
1/300

LAMINA
5/12

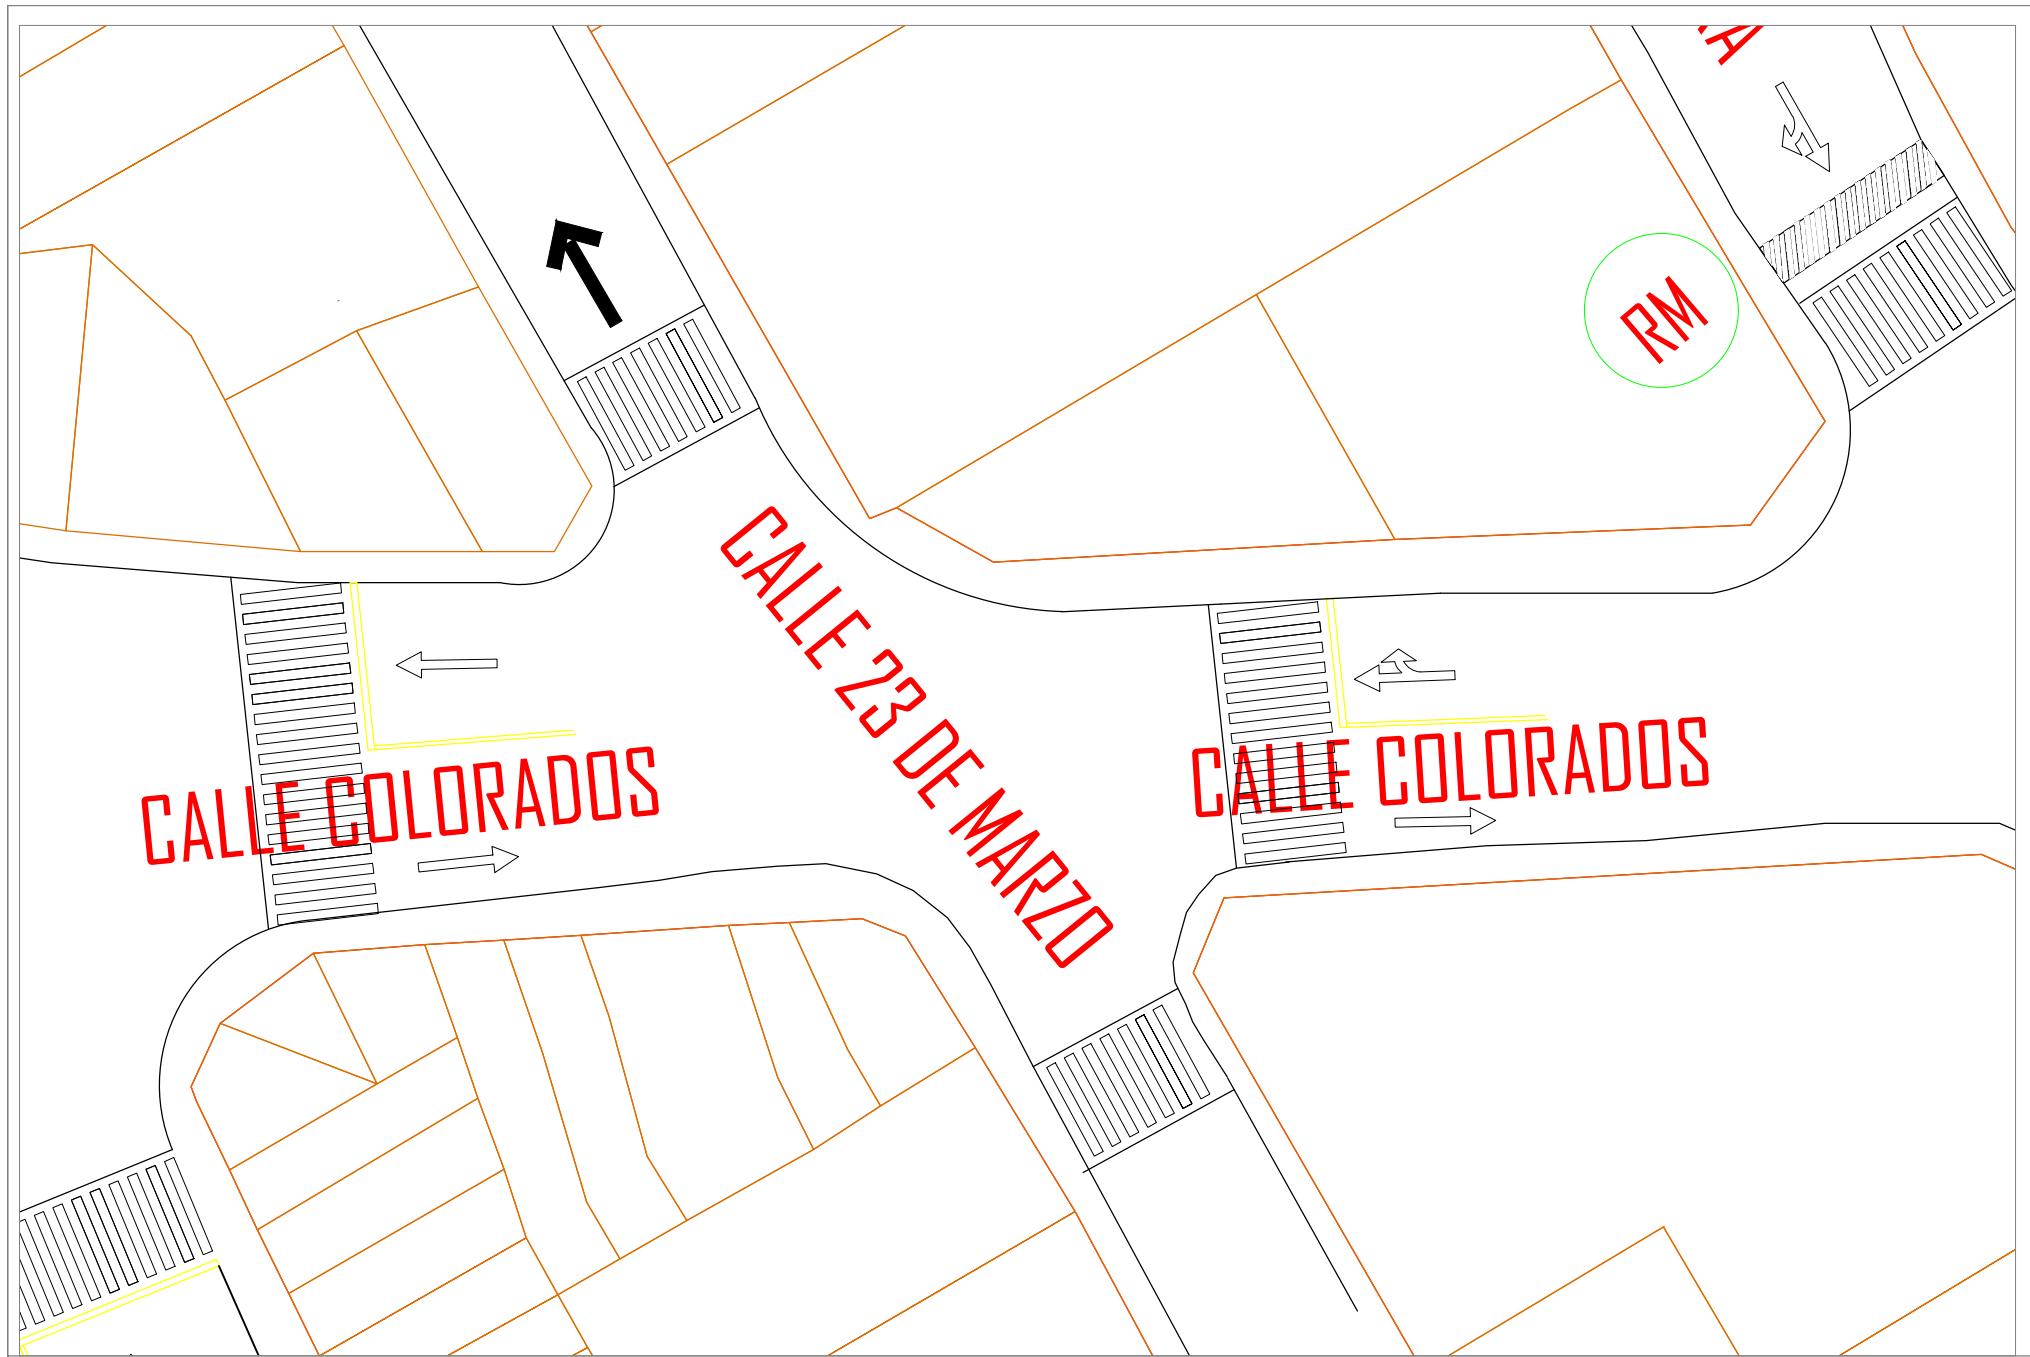

PROYECTO DE GRADO: ANÁLISIS DEL COMPORTAMIENTO VEHÍCULAR
EN LA AV. PETROLERA

UNIVERSIDAD AUTÓNOMA JUAN MISAEEL
SARACHO


PRESENTADO :
NOV/2022

CROQUIS C. COLORADOS DE BOLIVIA - C. 23 DE MARZO

UNIVERSITARIA: VERONICA SARDINAS PEÑA

ESCALAS:
1/300

LAMINA
6/12

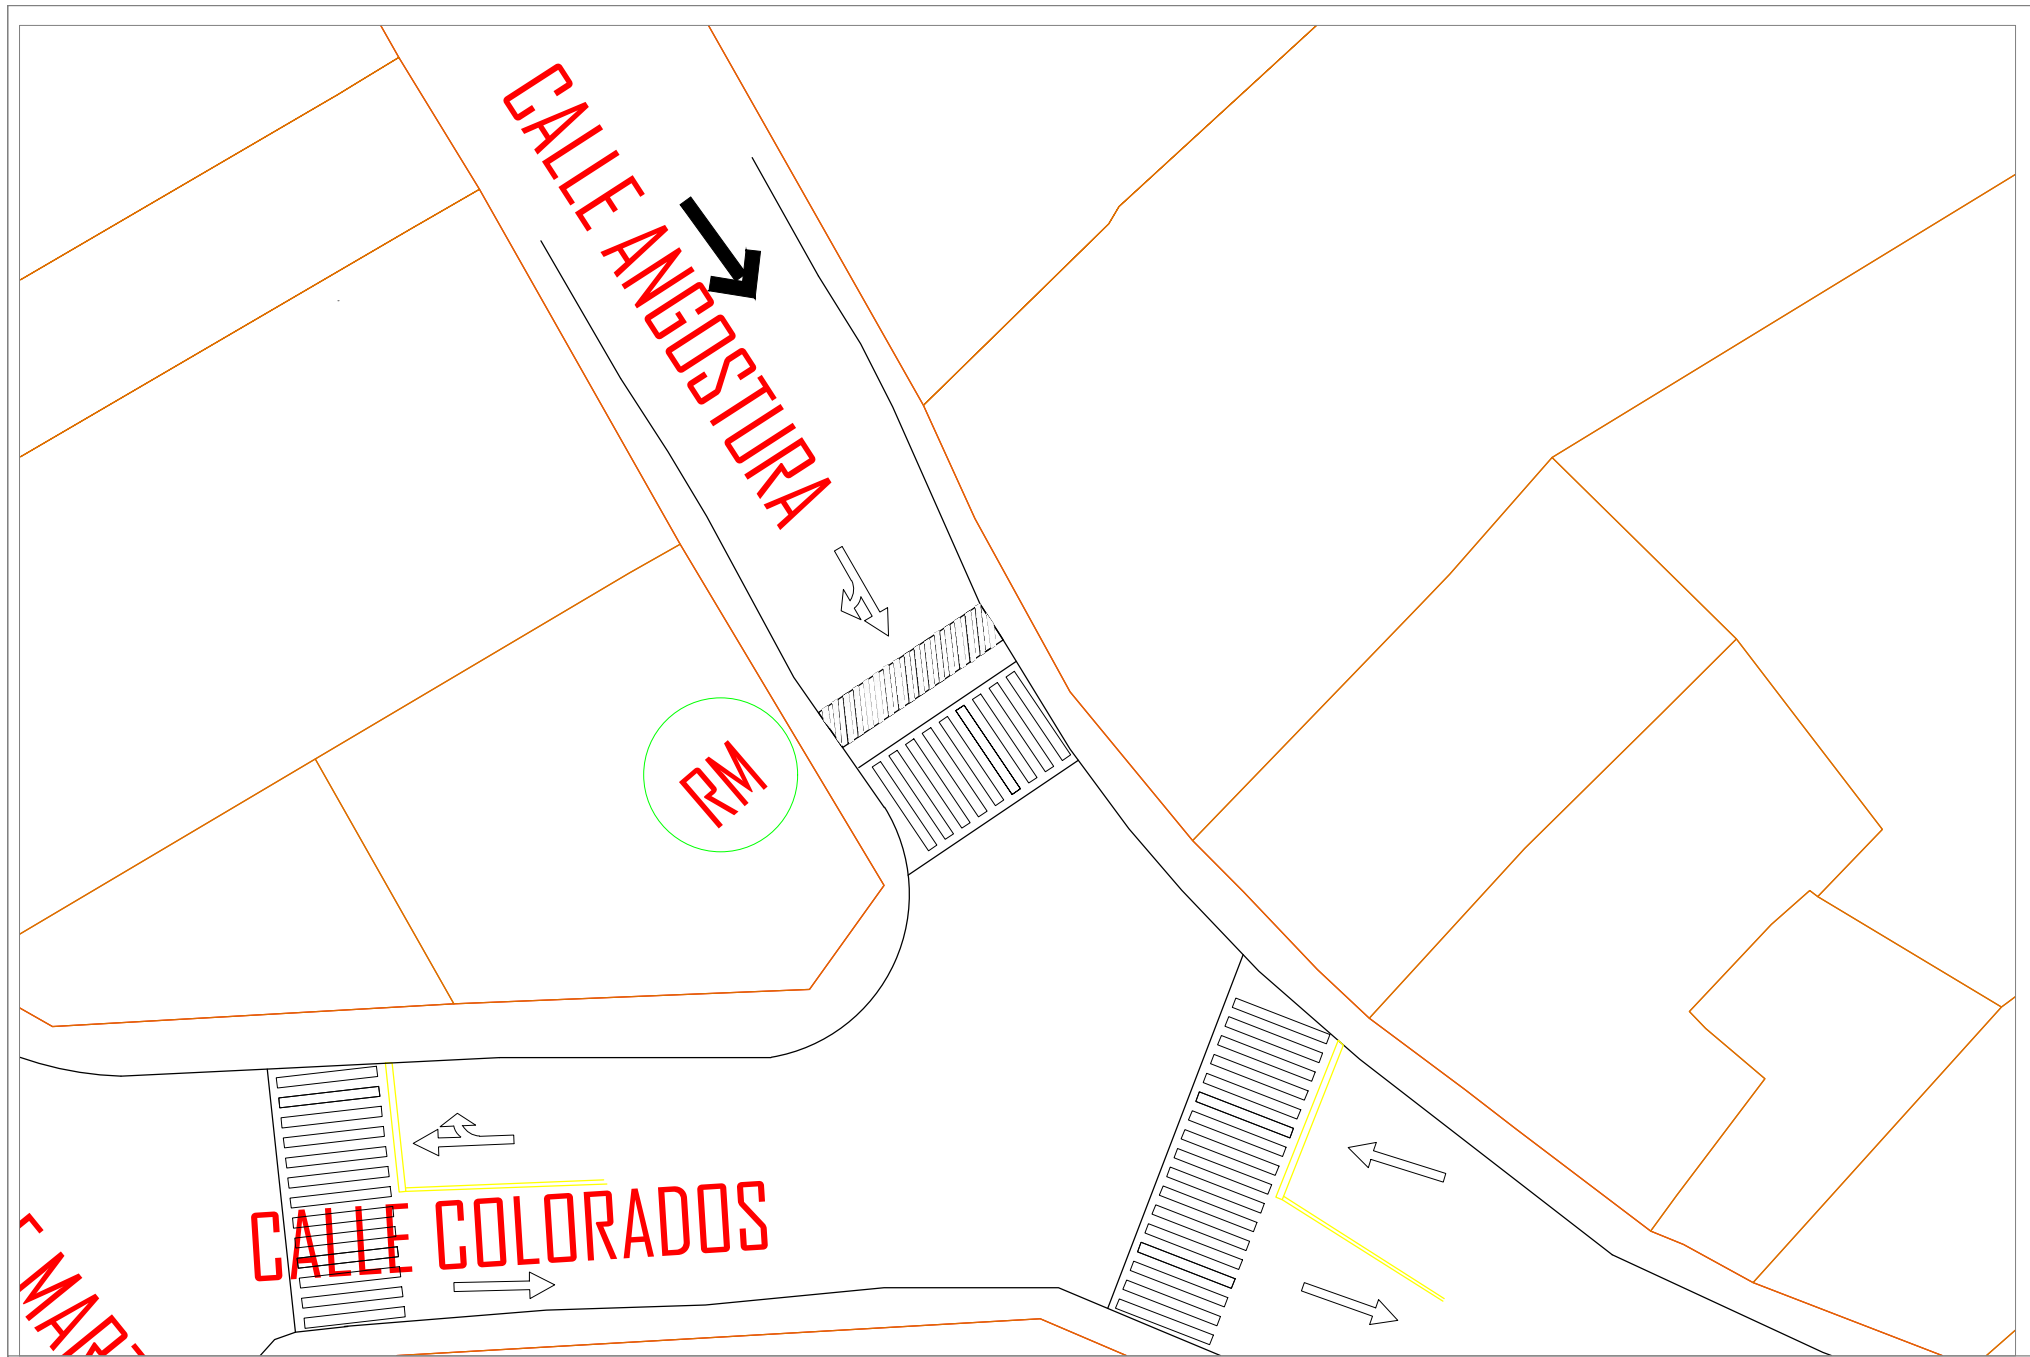

PROYECTO DE GRADO: ANÁLISIS DEL COMPORTAMIENTO VEHÍCULAR
EN LA AV. PETROLERA

UNIVERSIDAD AUTÓNOMA JUAN MISAEL
SARACHO

PRESENTADO :
NOV/2022


CROQUIS C. COLORADOS DE BOLIVIA - C. ANGOSTURA

UNIVERSITARIA: VERONICA SARDINAS PEÑA

ESCALAS:
1/300

LAMINA

7/12

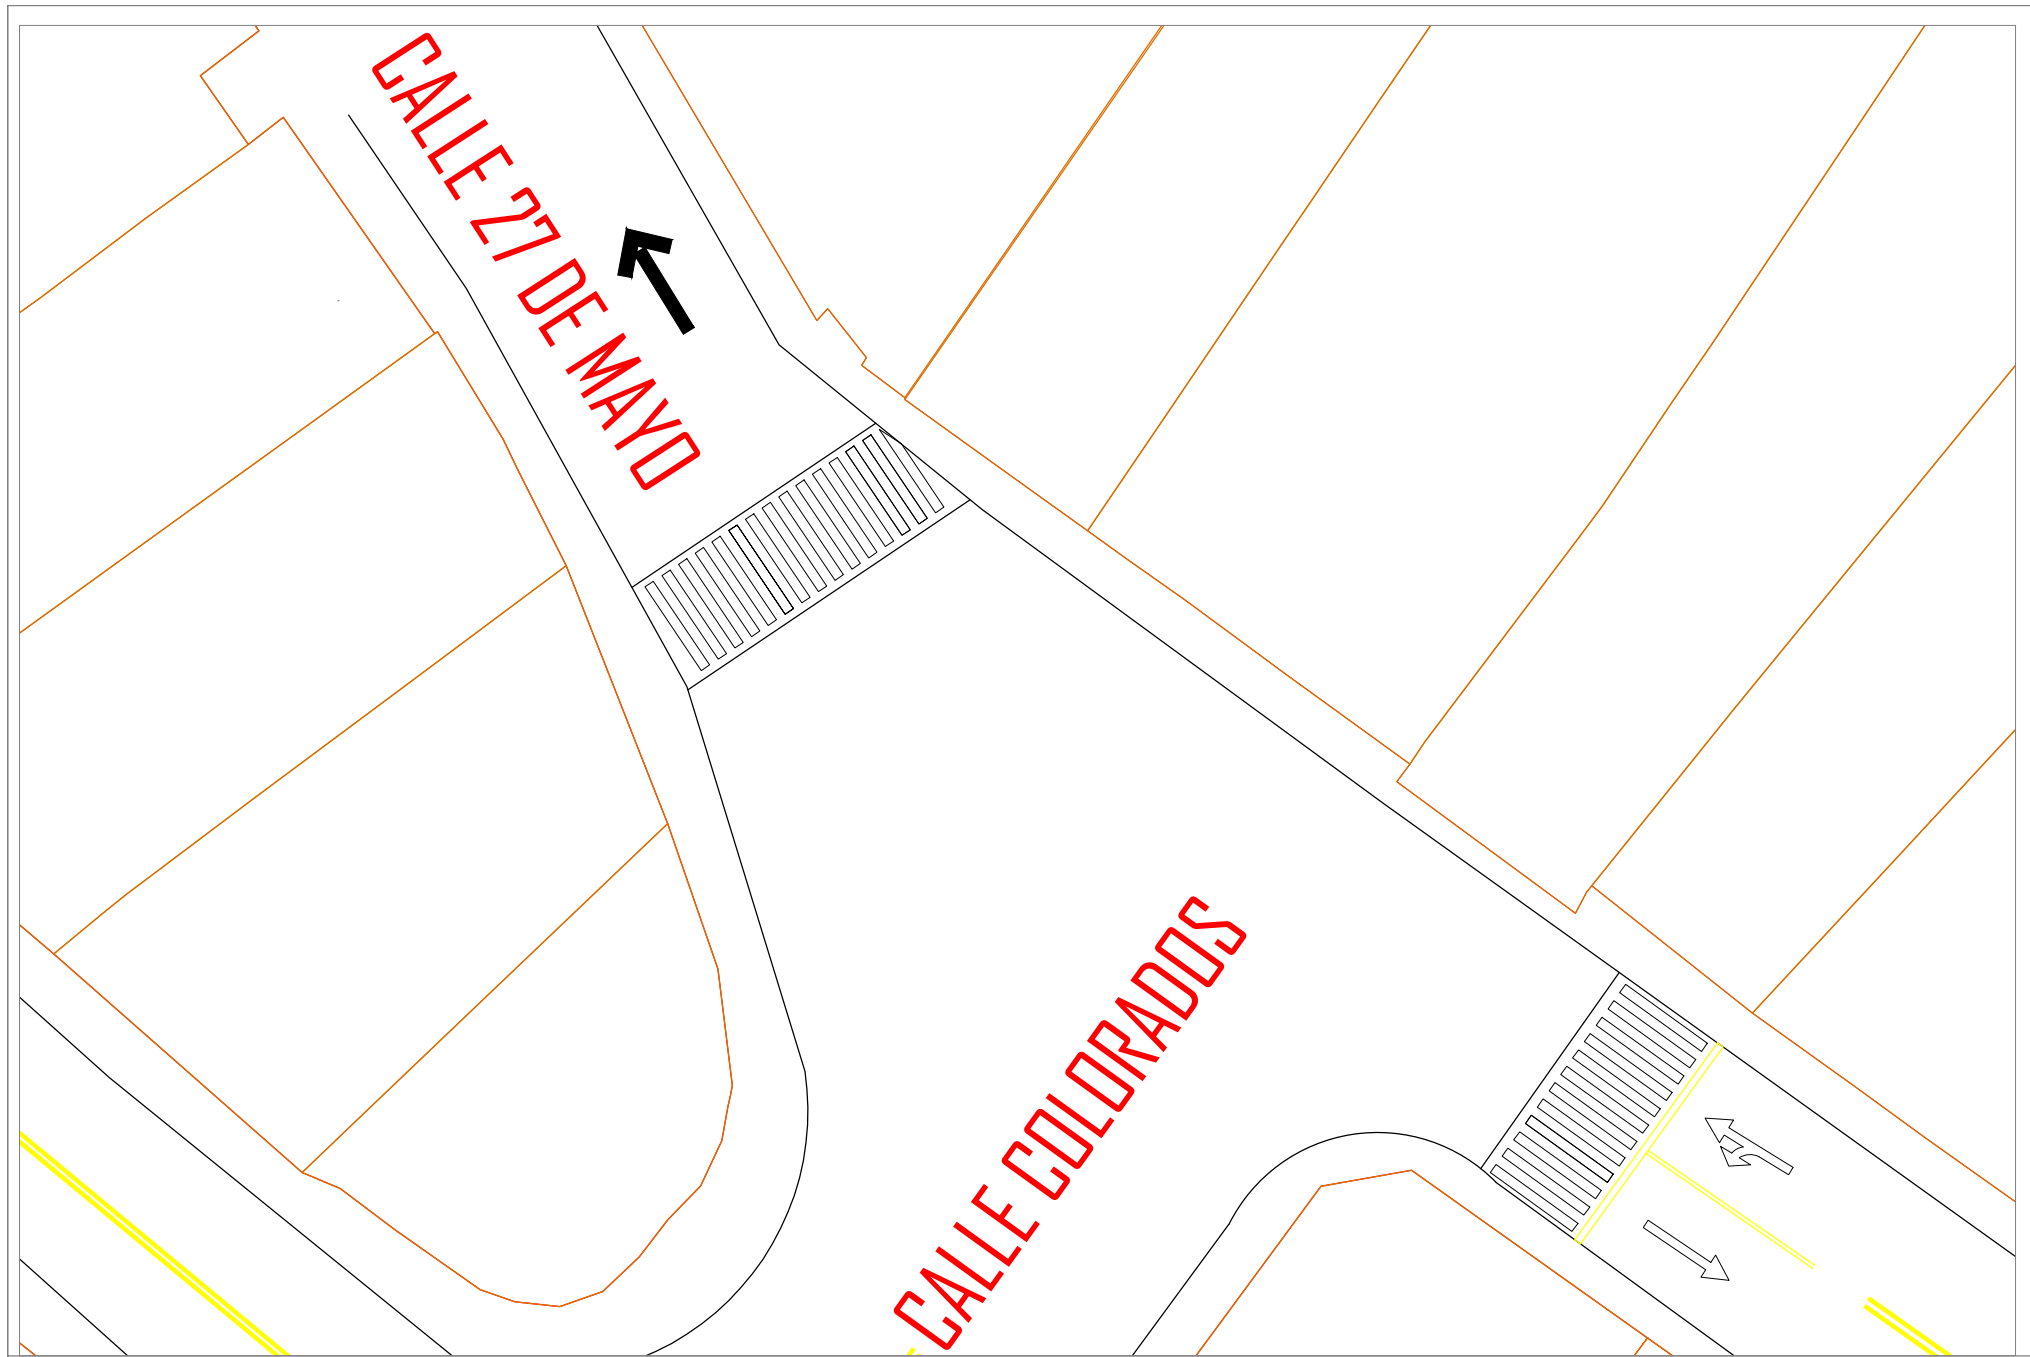

PROYECTO DE GRADO: ANÁLISIS DEL COMPORTAMIENTO VEHÍCULAR
EN LA AV. PETROLERA

UNIVERSIDAD AUTÓNOMA JUAN MISAE SARACHO


PRESENTADO :
NOV/2022

CROQUIS C. COLORADOS DE BOLIVIA - C. 27 DE MAYO

UNIVERSITARIA: VERONICA SARDINAS PEÑA

ESCALAS:
1/300

LAMINA
8/12

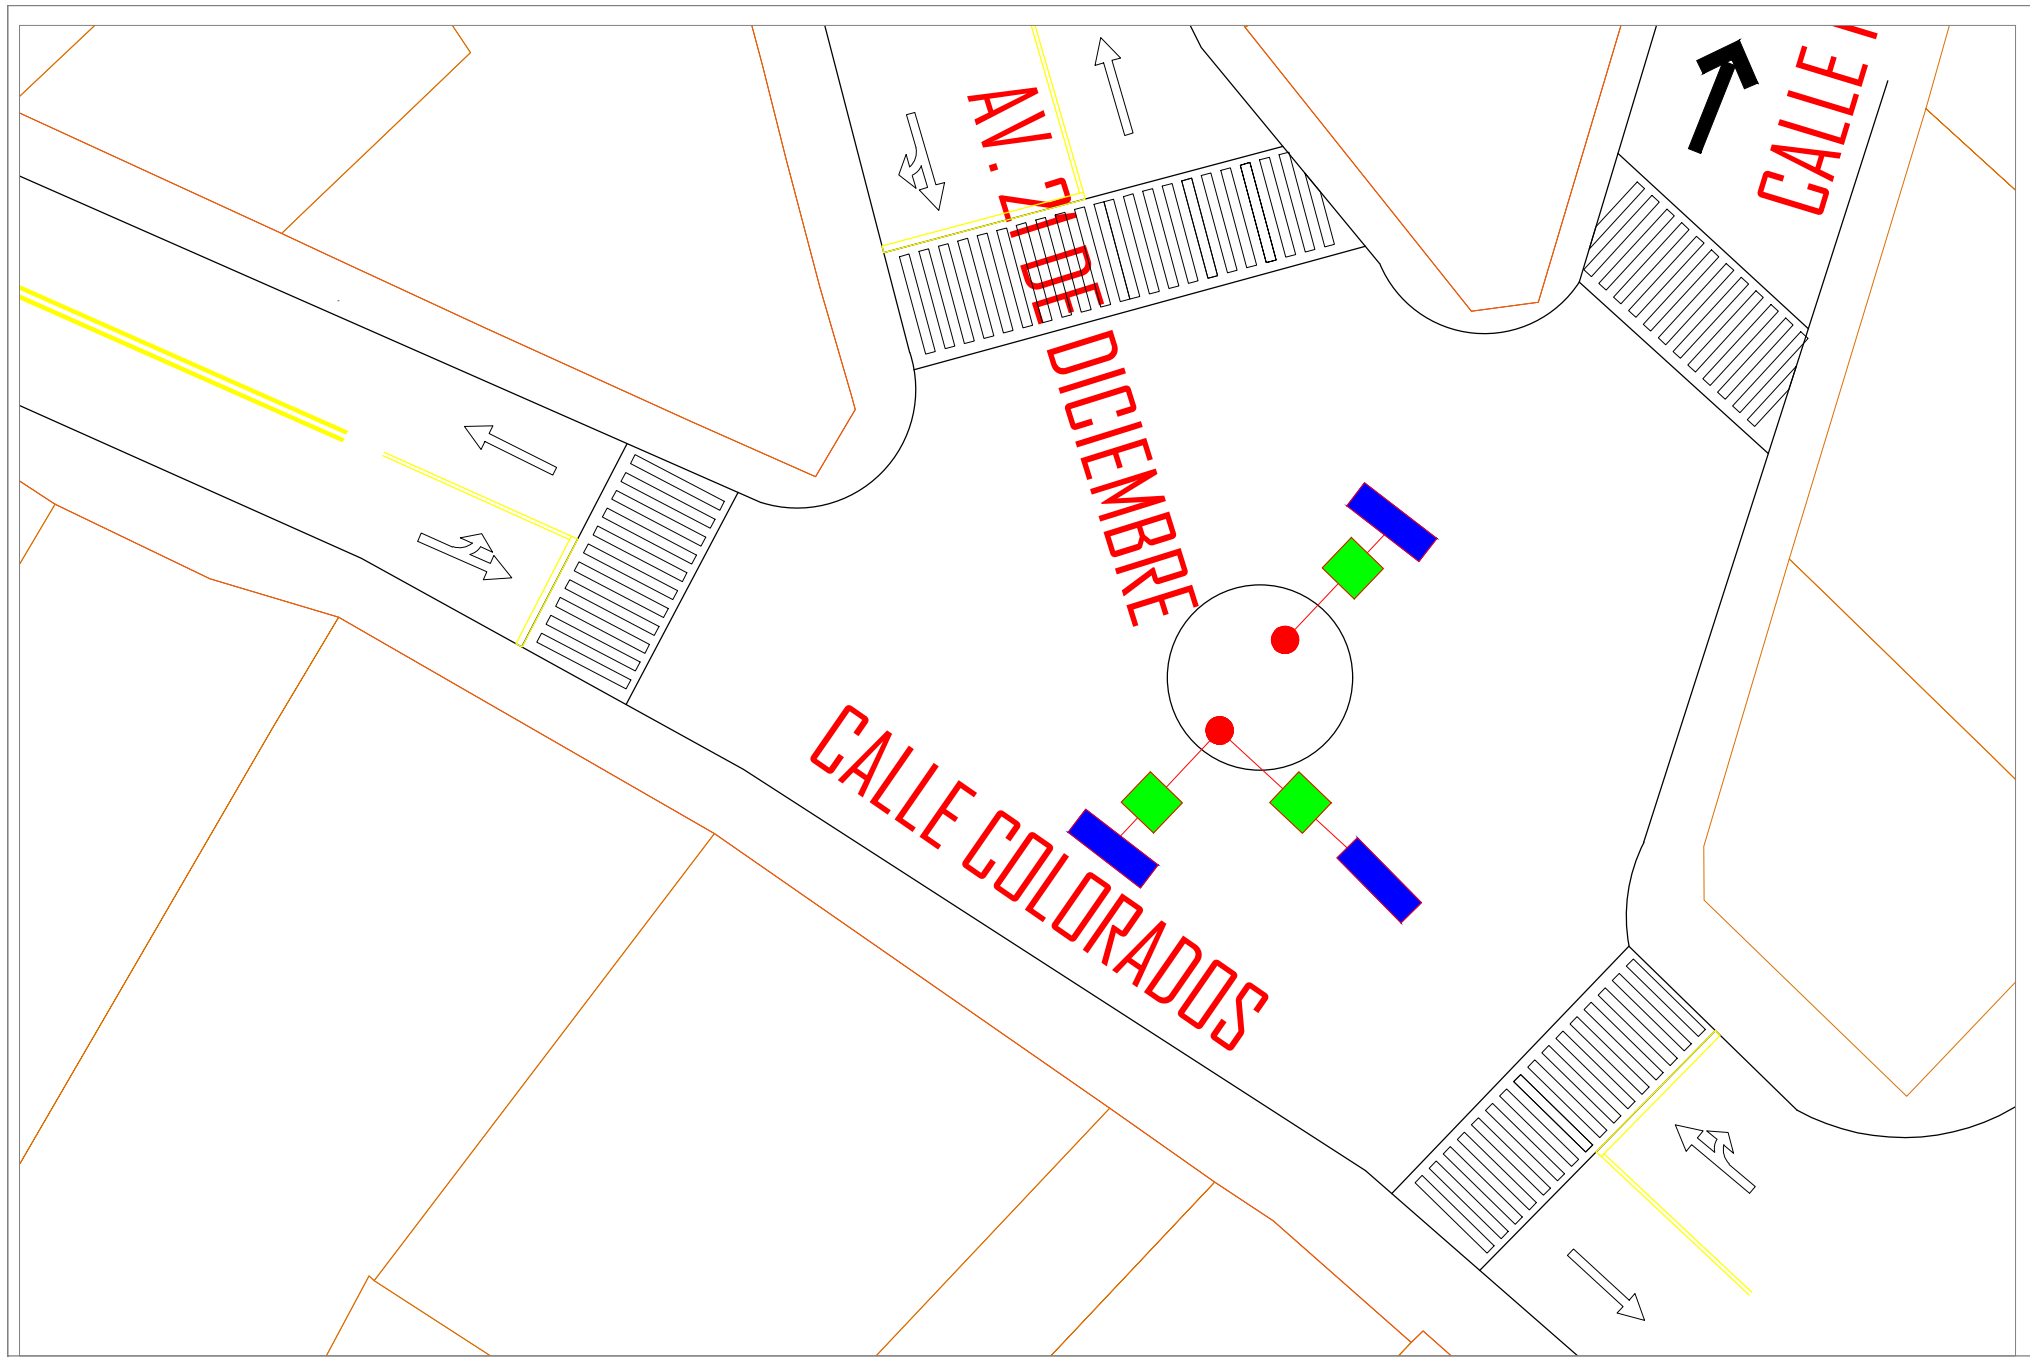

PROYECTO DE GRADO: ANÁLISIS DEL COMPORTAMIENTO VEHÍCULAR
EN LA AV. PETROLERA

UNIVERSIDAD AUTÓNOMA JUAN MISAEL
SARACHO


PRESENTADO :
NOV/2022

CROQUIS C. COLORADOS DE BOLIVIA -AV. 21 DE DICIEMBRE

UNIVERSITARIA: VERONICA SARDINAS PEÑA

ESCALAS:
1/300

LAMINA
9/12

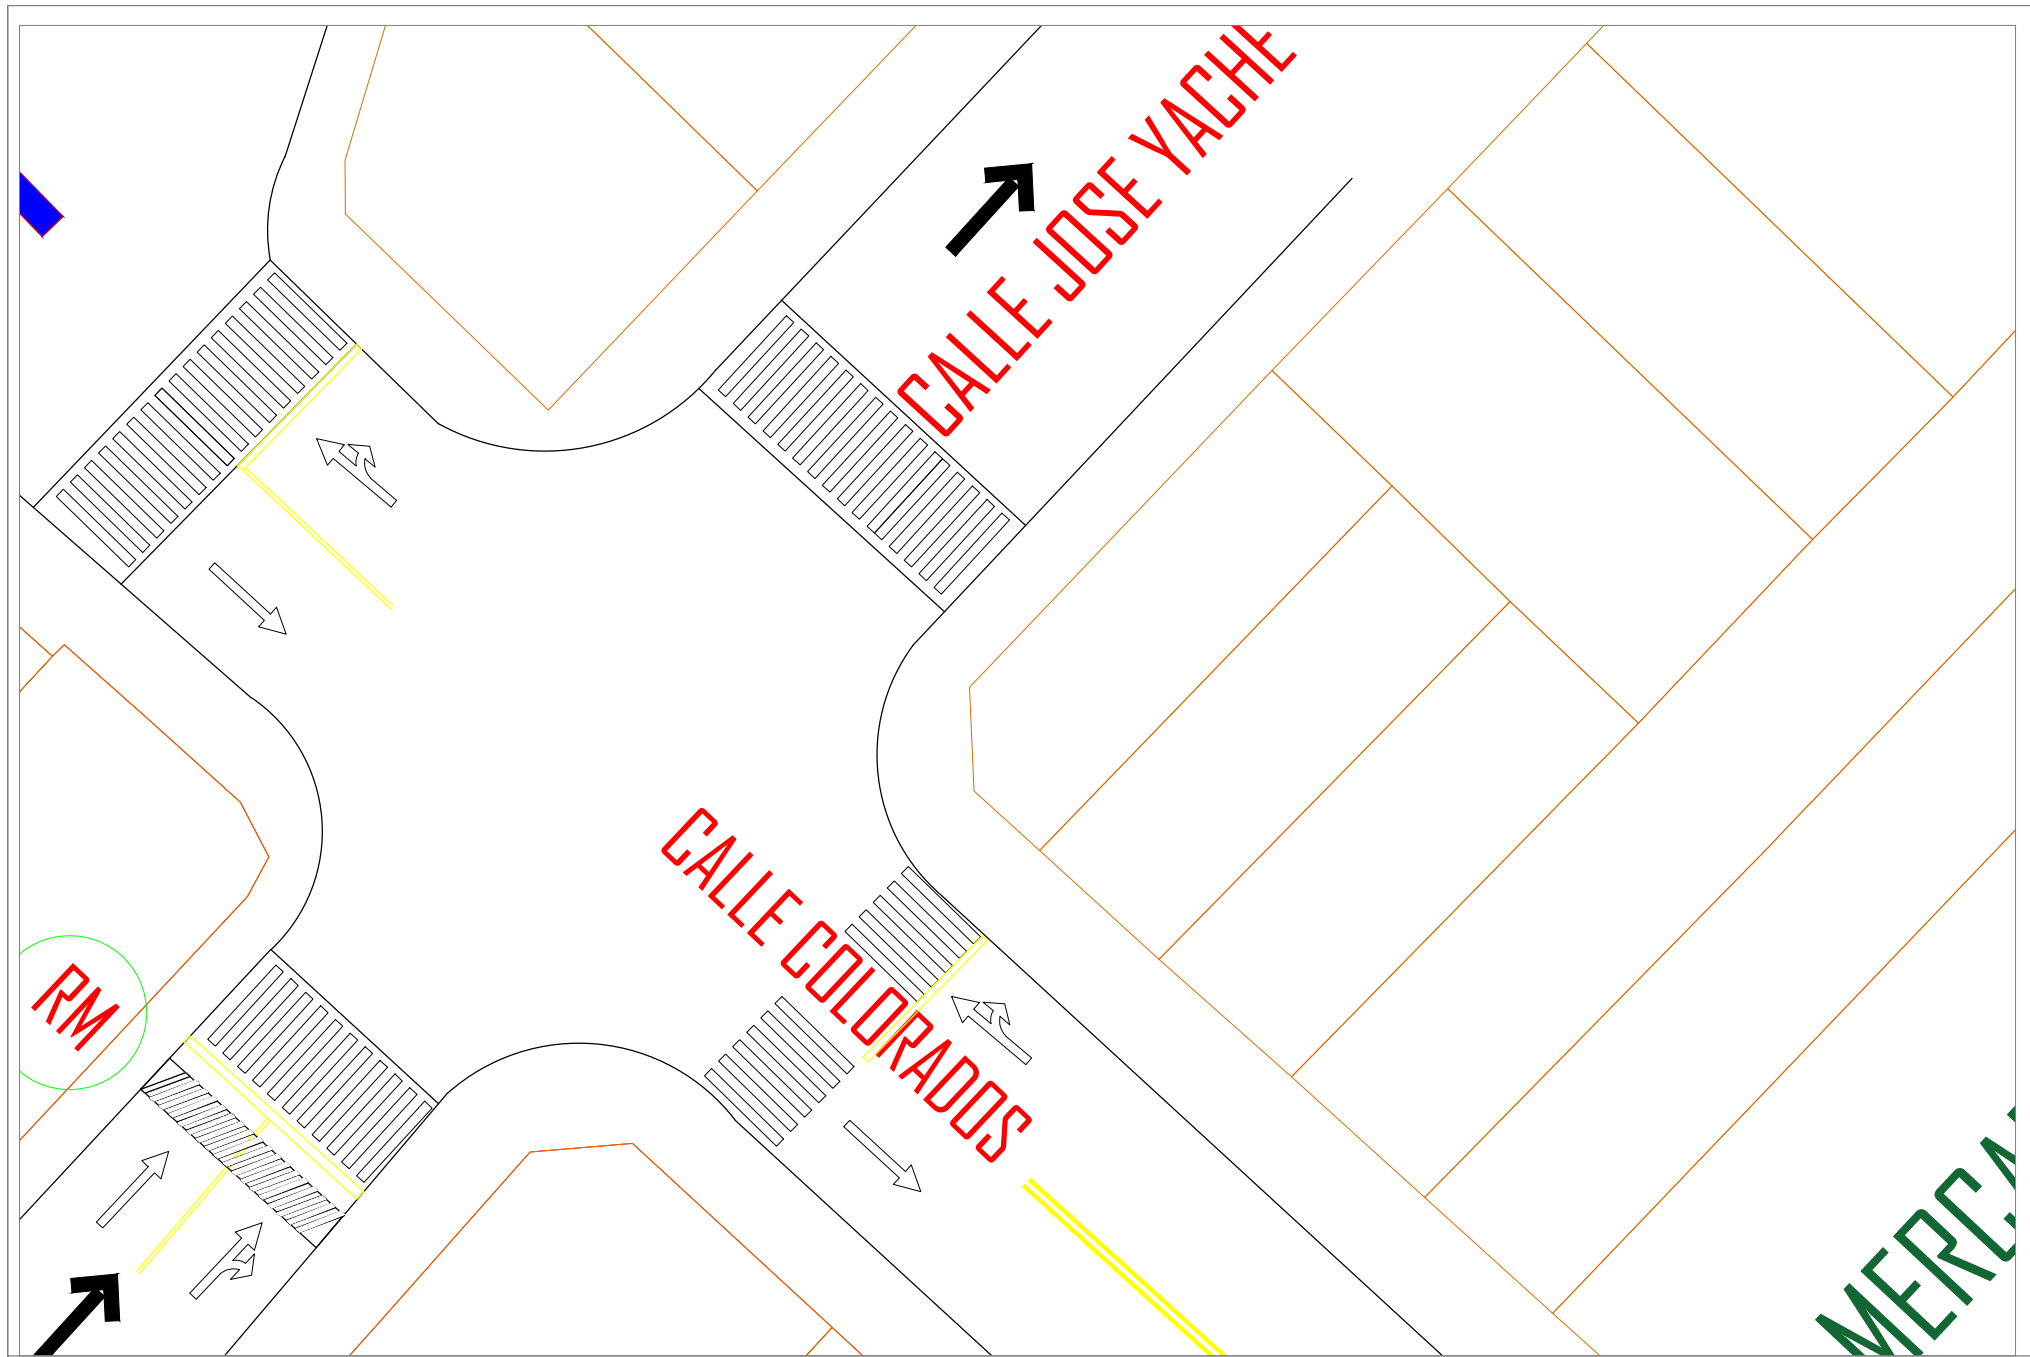

PROYECTO DE GRADO: ANÁLISIS DEL COMPORTAMIENTO VEHÍCULAR
EN LA AV. PETROLERA

UNIVERSIDAD AUTÓNOMA JUAN MISAE SARACHO

PRESENTADO :
NOV/2022


CROQUIS C. COLORADOS DE BOLIVIA - C. JOSE YACHE

UNIVERSITARIA: VERONICA SARDINAS PEÑA

ESCALAS:
1/300

LAMINA

10/12

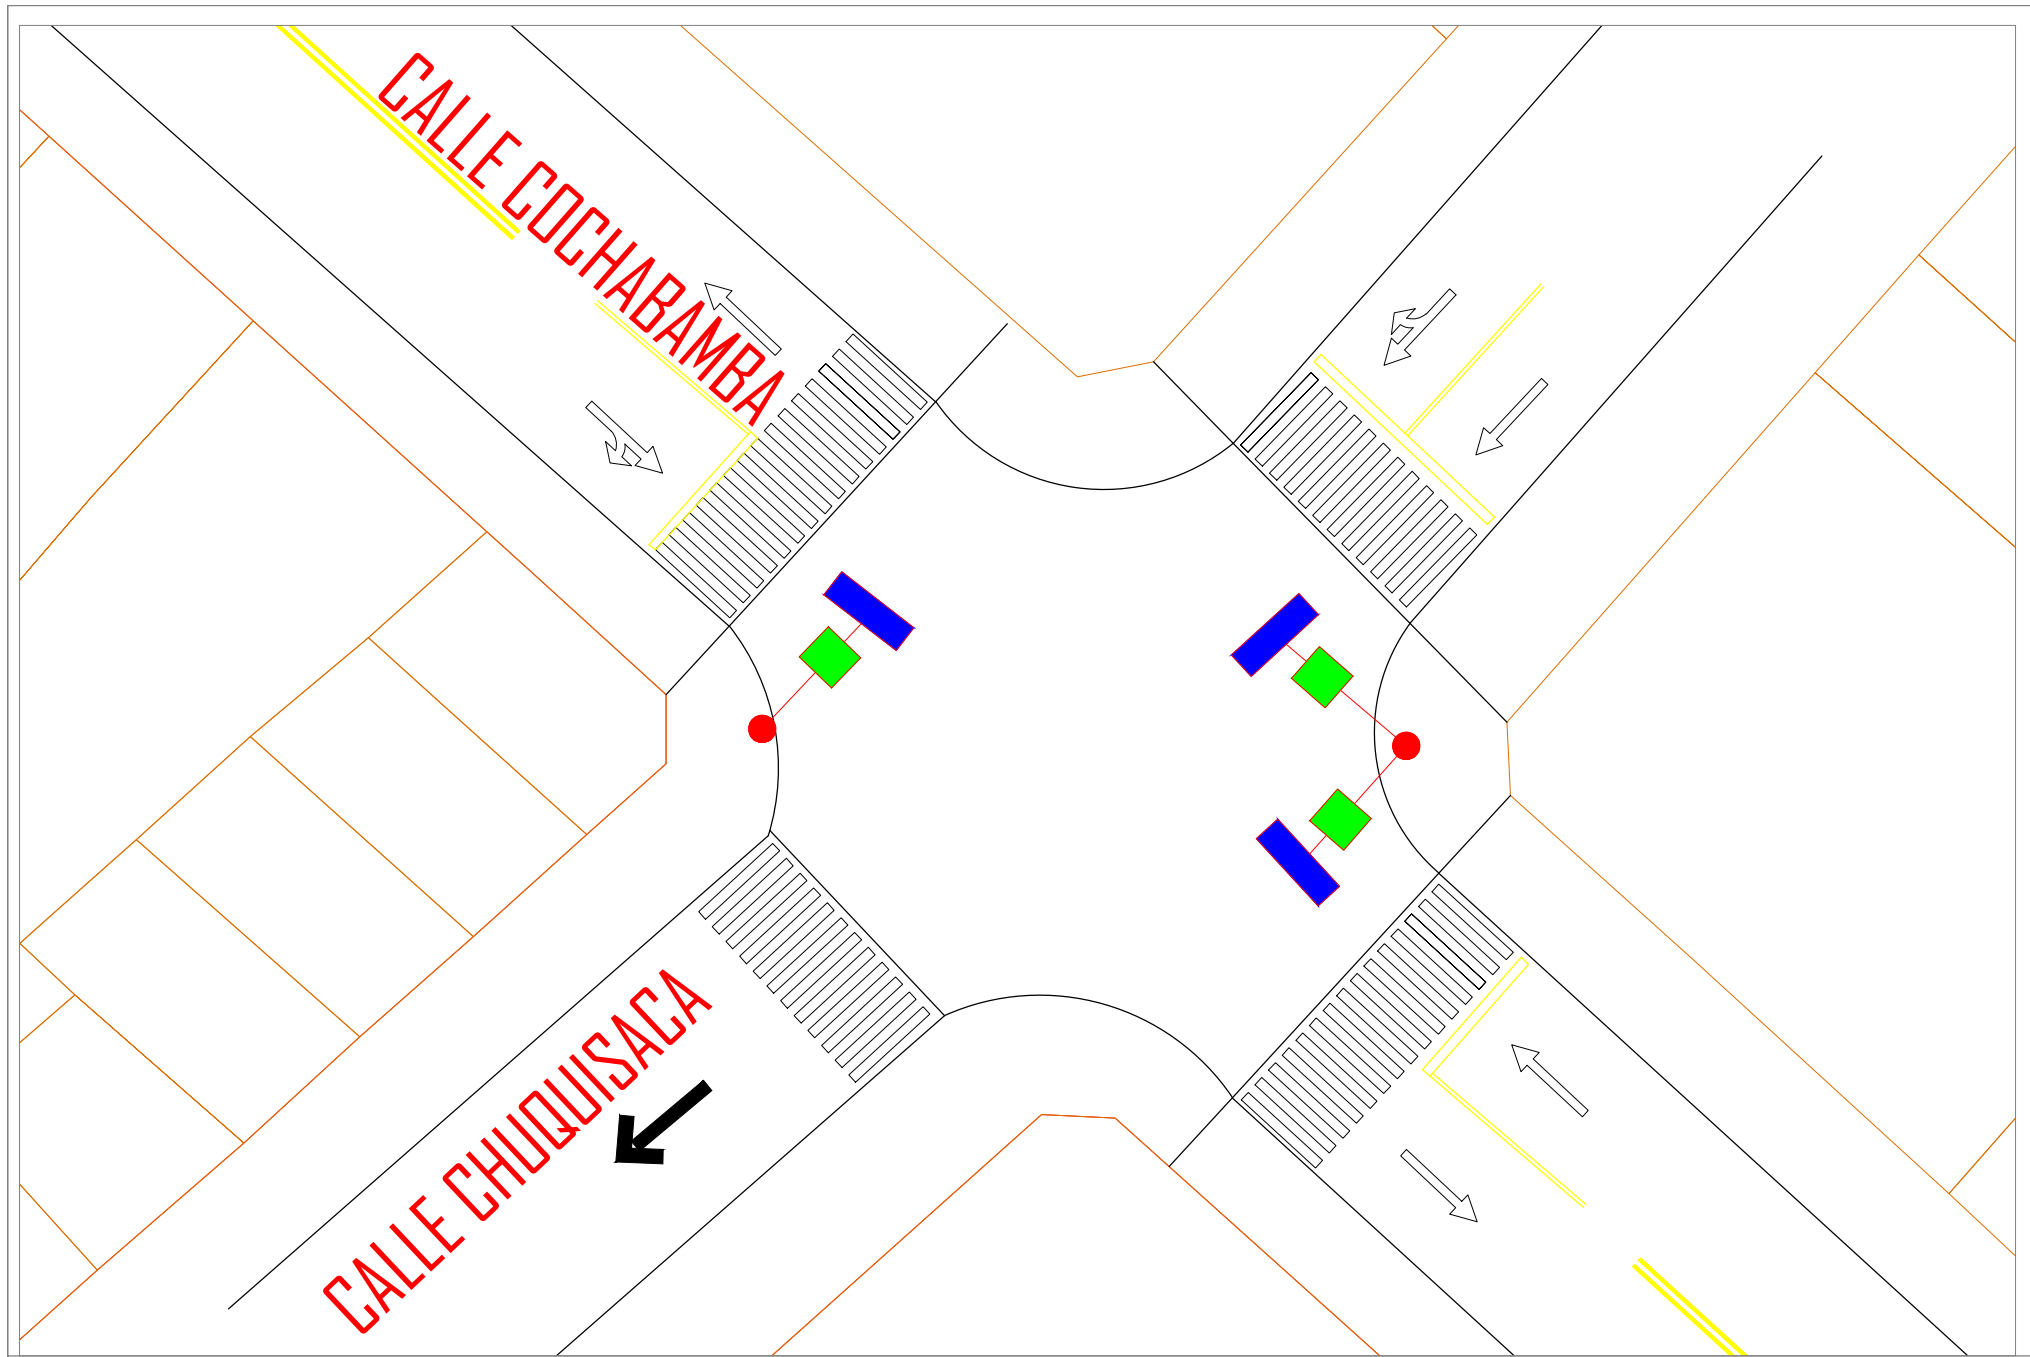

PROYECTO DE GRADO: ANÁLISIS DEL COMPORTAMIENTO VEHÍCULAR
EN LA AV. PETROLERA

UNIVERSIDAD AUTÓNOMA JUAN MISAE SARACHO


PRESENTADO :
NOV/2022

CROQUIS CALLE COCHABAMBA - C. CHUQUISACA

UNIVERSITARIA: VERONICA SARDINAS PEÑA

ESCALAS:
1/300

LAMINA
11/12

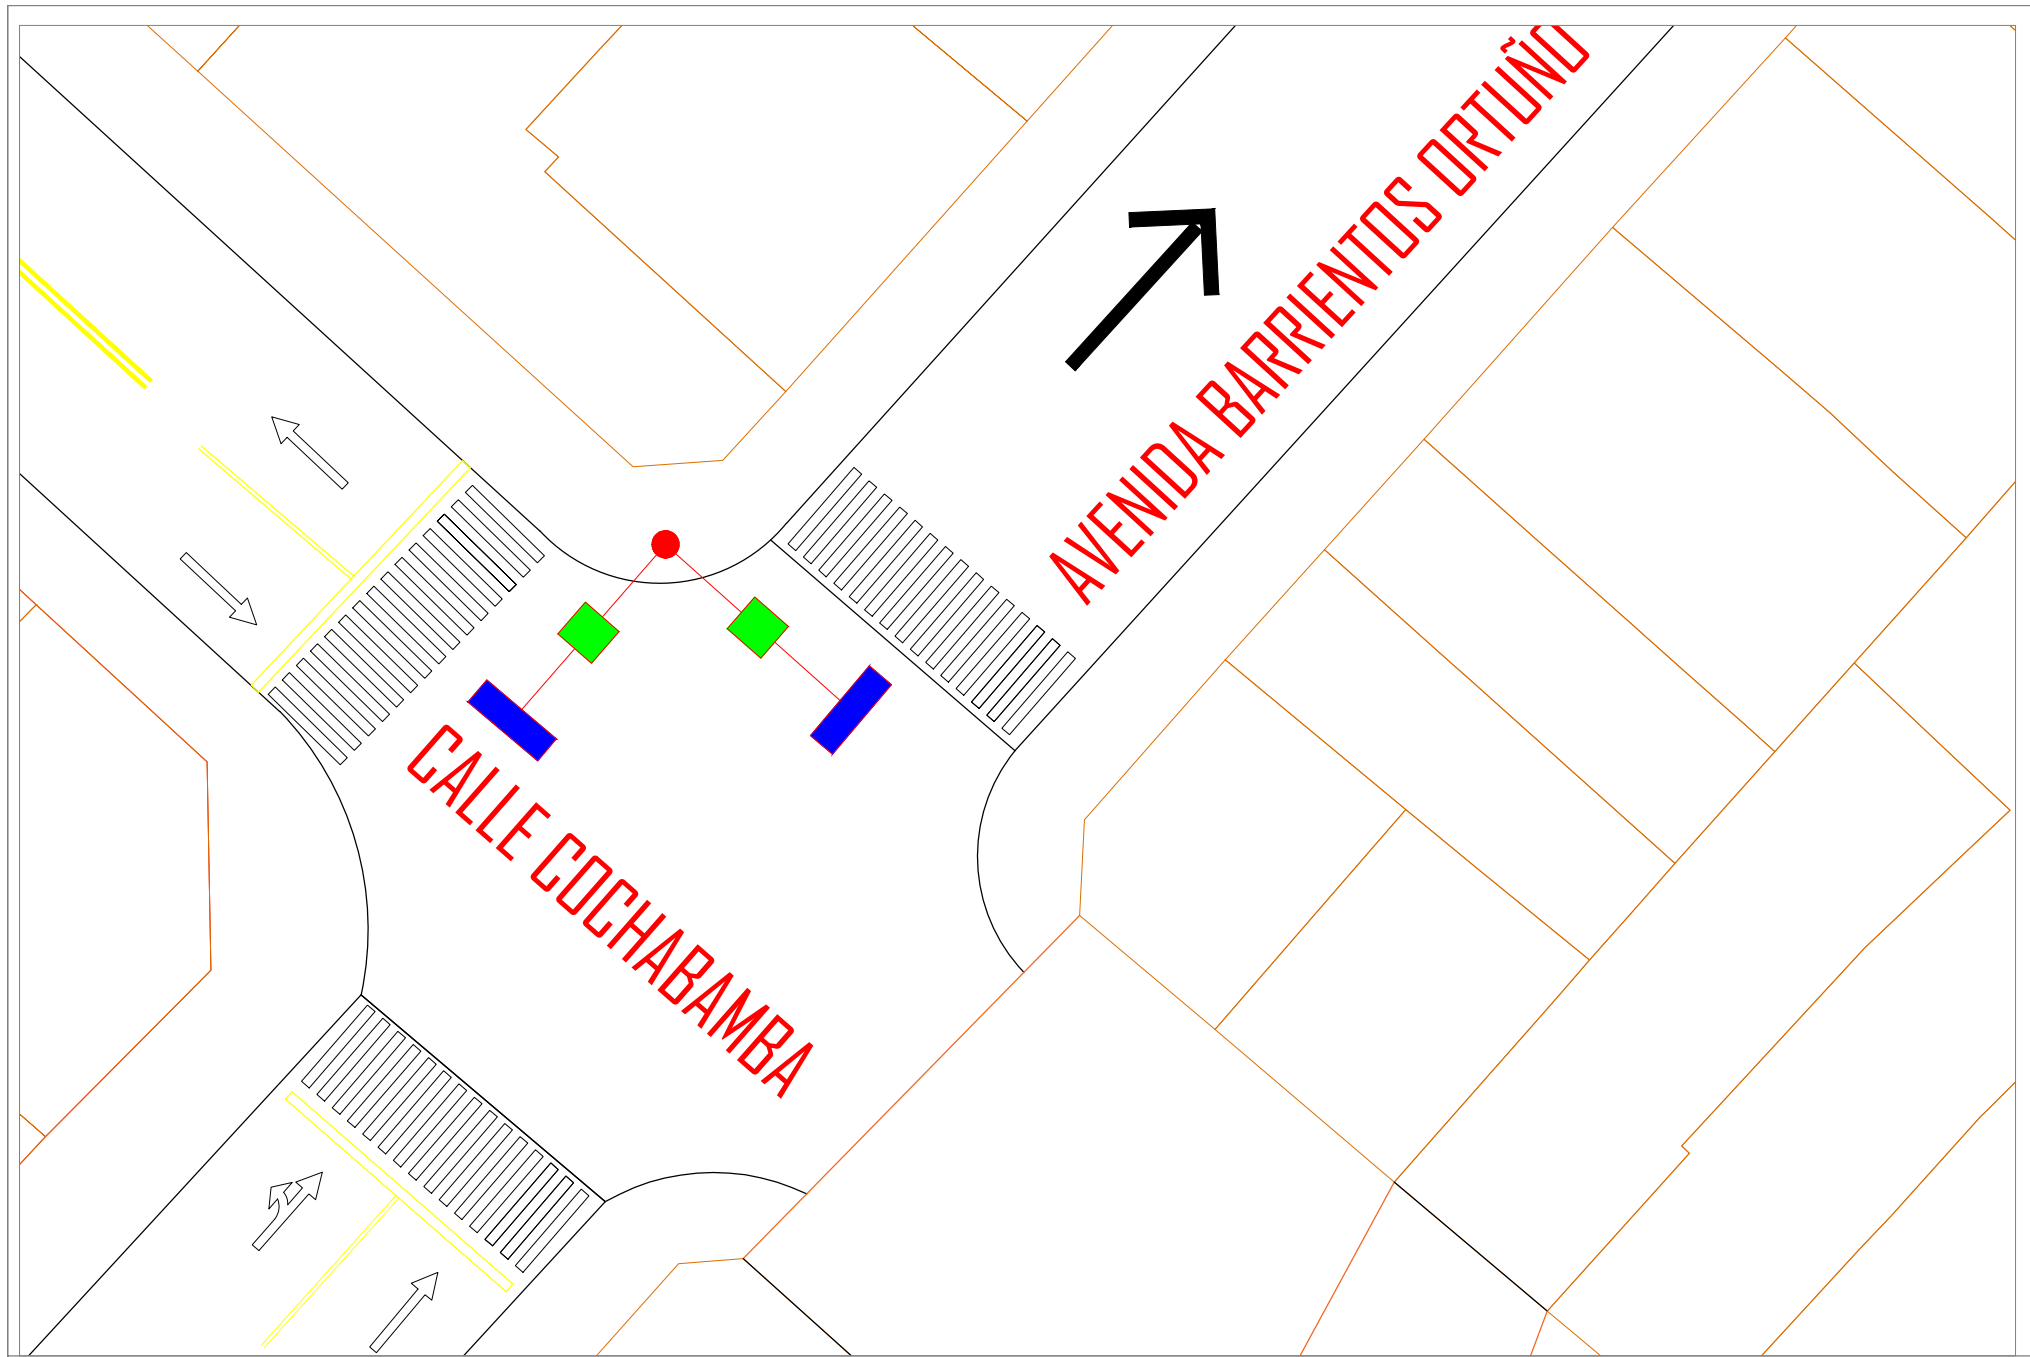

PROYECTO DE GRADO: ANÁLISIS DEL COMPORTAMIENTO VEHÍCULAR
EN LA AV. PETROLERA

UNIVERSIDAD AUTÓNOMA JUAN MISAEEL
SARACHO

PRESENTADO :
NOV/2022

CROQUIS C. COCHABAMBA - AV. BARRIENTOS ORTUÑO

UNIVERSITARIA: VERONICA SARDINAS PEÑA

ESCALAS:
1/300

LAMINA

12/12