




---- ... CORTE TRANSVERSAL B-B ... ----

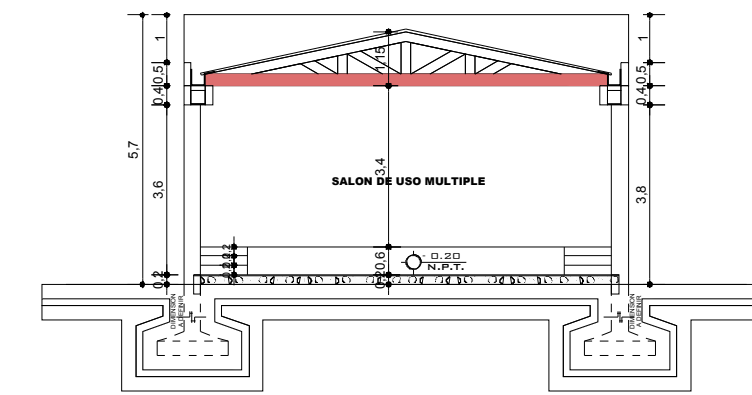


---- ... CORTE TRANSVERSAL ... ----  
SALON MULTI USO

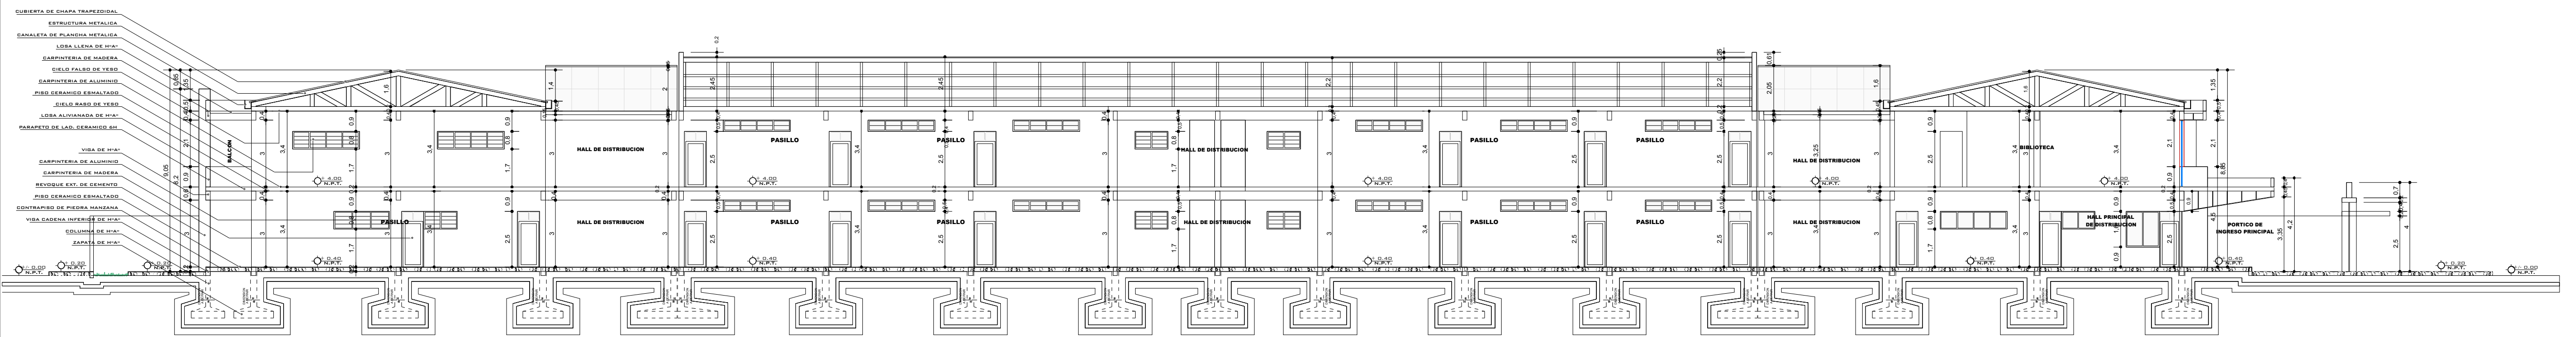


---- ... CORTE LONGITUDINAL A-A ... ----

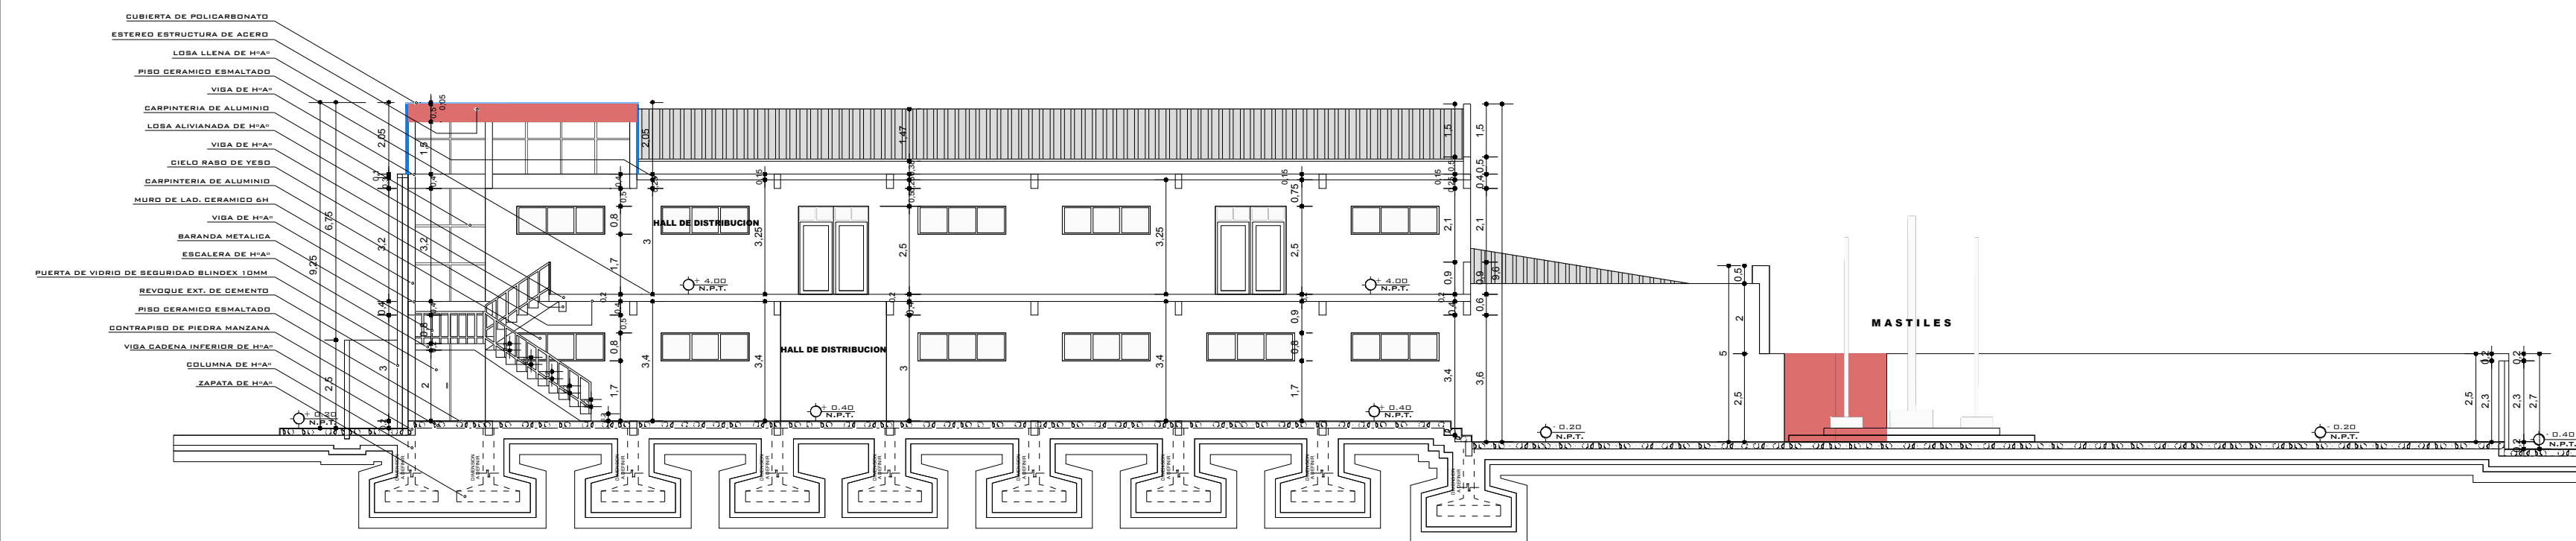


---- ... CORTE TRANSVERSAL C-C ... ----

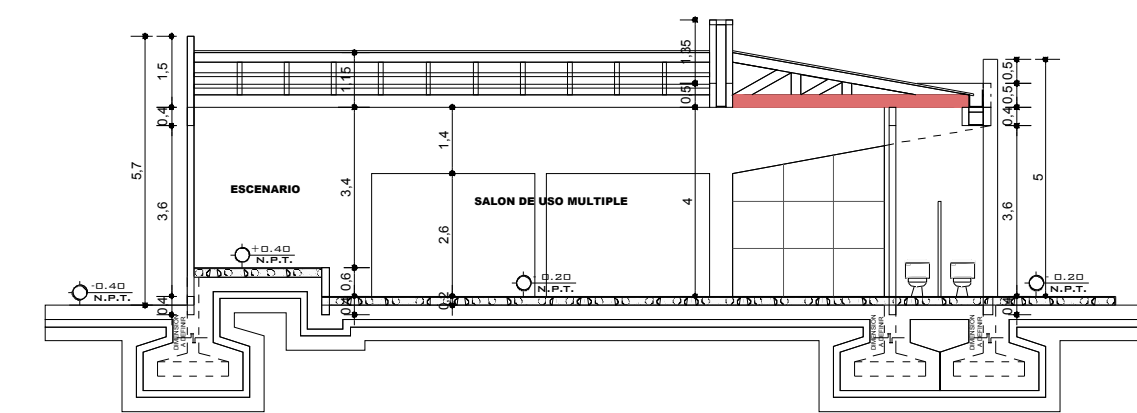

---- ... CORTE LONGITUDINAL ... ----  
SALON MULTI USO

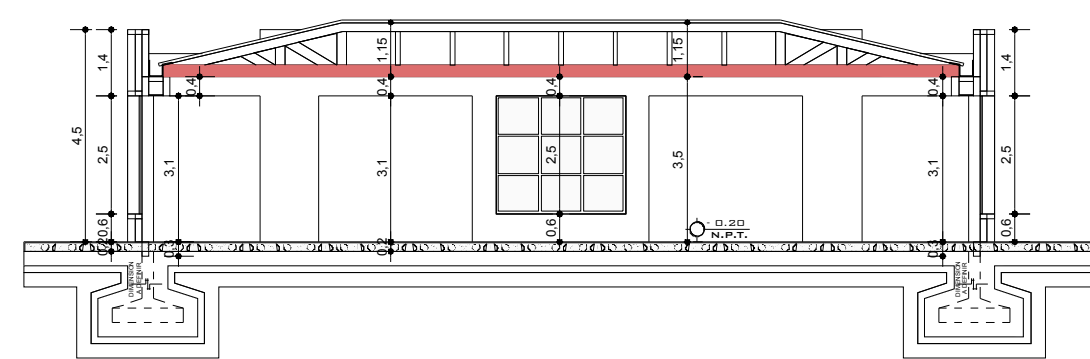

---- ... CORTE LONGITUDINAL ... ----  
COMEDOR

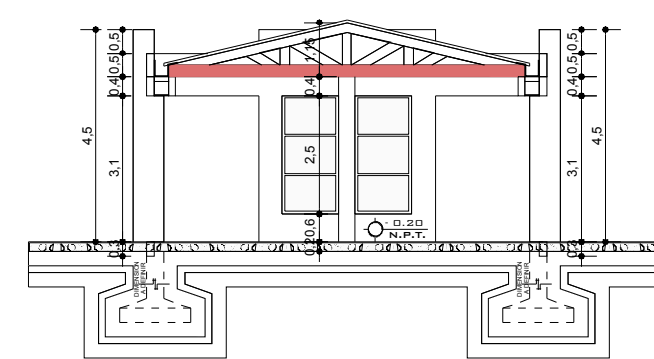

---- ... CORTE TRANSVERSAL ... ----  
COMEDOR

UNIVERSIDAD AUTÓNOMA "JUAN MISAEL SARACHO"  
FACULTAD DE CIENCIAS Y TECNOLOGÍA  
CARRERA: ING. CIVIL



<b>UBICACION:</b> COMUNIDAD DE TIGUIPA- VILLAMONTES-GRAN CHACO-TARUA		<b>PROYECTO:</b> DISEÑO ESTRUCTURAL "UNIDAD EDUCATIVA PROF. REBECA AGUIRRE" COMUNIDAD TIGUIPA - VILLA MONTES - GRAN CHACO - TARUA	
<b>CARACTER:</b> PLANO DE CORTES Y ELEVACIONES	<b>ESCALA:</b> 1:100	<b>LAMINA:</b> 11/11	
<b>VoBo</b>	<b>RALIZADO POR:</b> QUENTASI AVENDAÑO DANIEL EDUARDO	<b>FECHA:</b> NOVIEMBRE DE 2022	