



# VISTA EN PLANTA

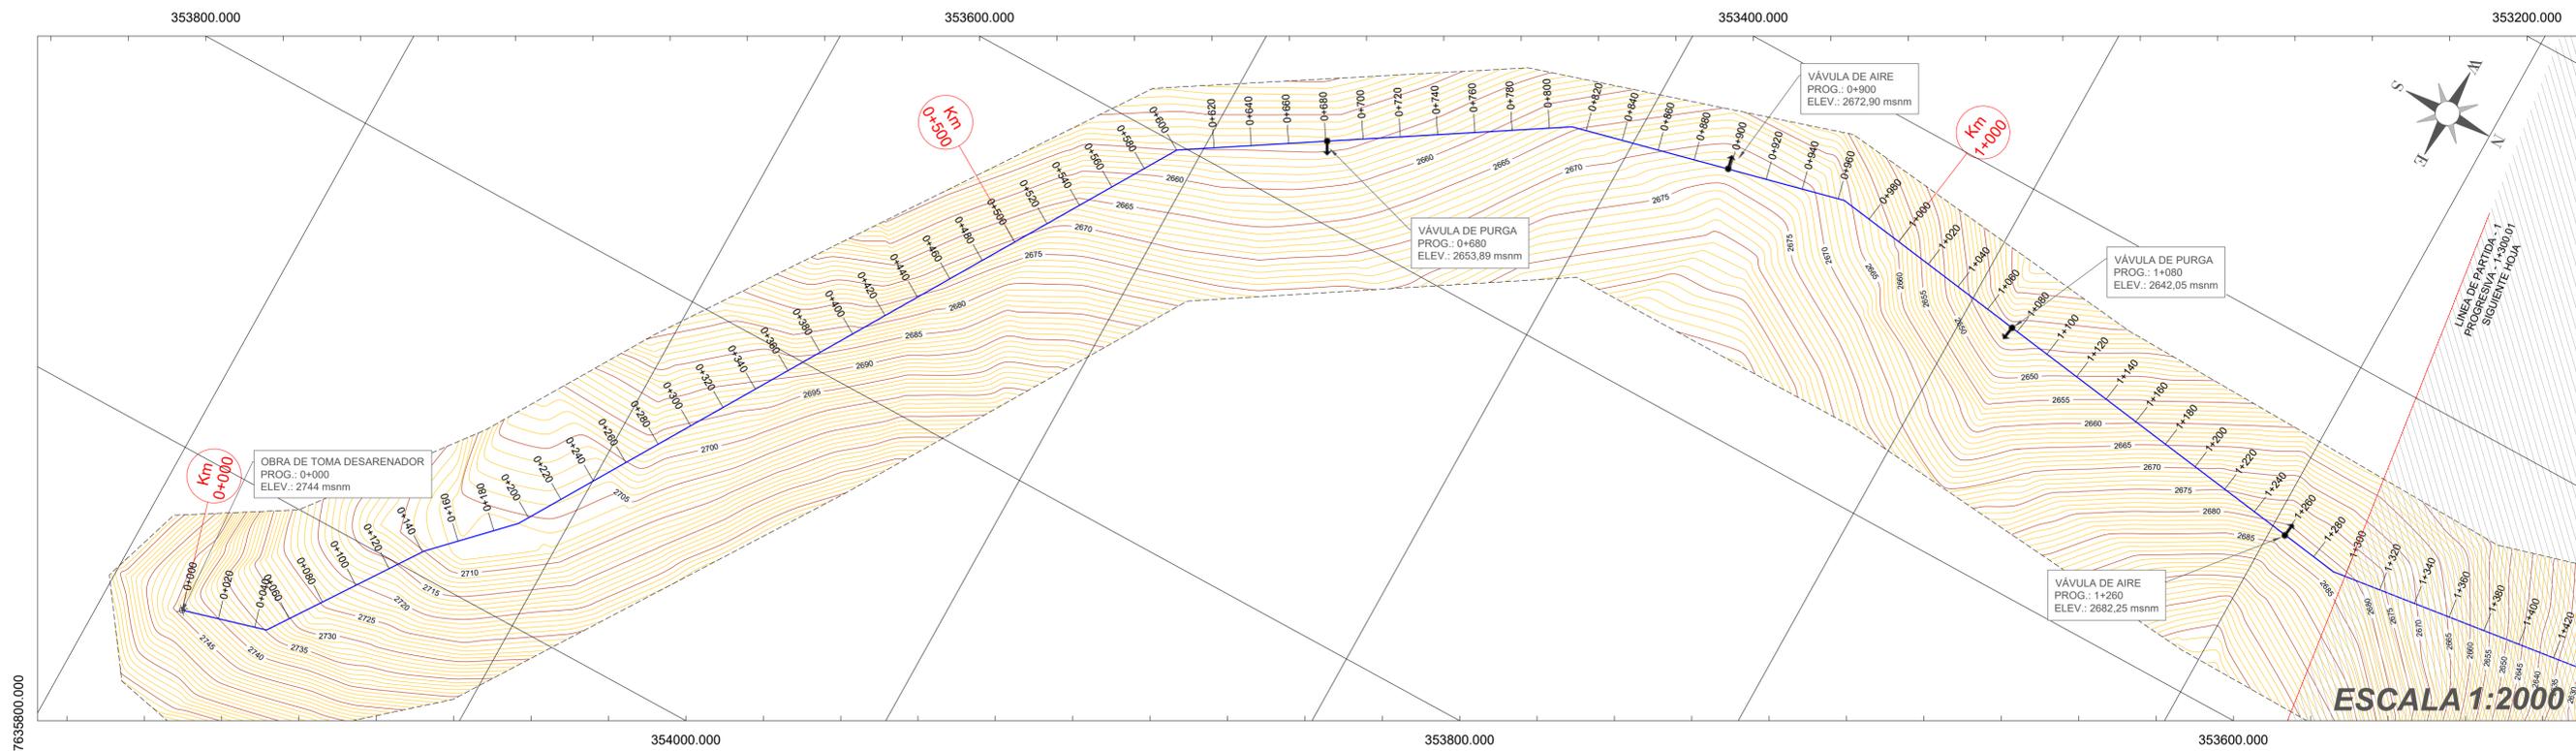


# VISTA EN PERFIL


PERFIL LONGITUDINAL DE EJE DE TUBERÍA  
0+000.00 a 1+300.00  
Esc. Horiz.=1000  
Esc. Vert.=250

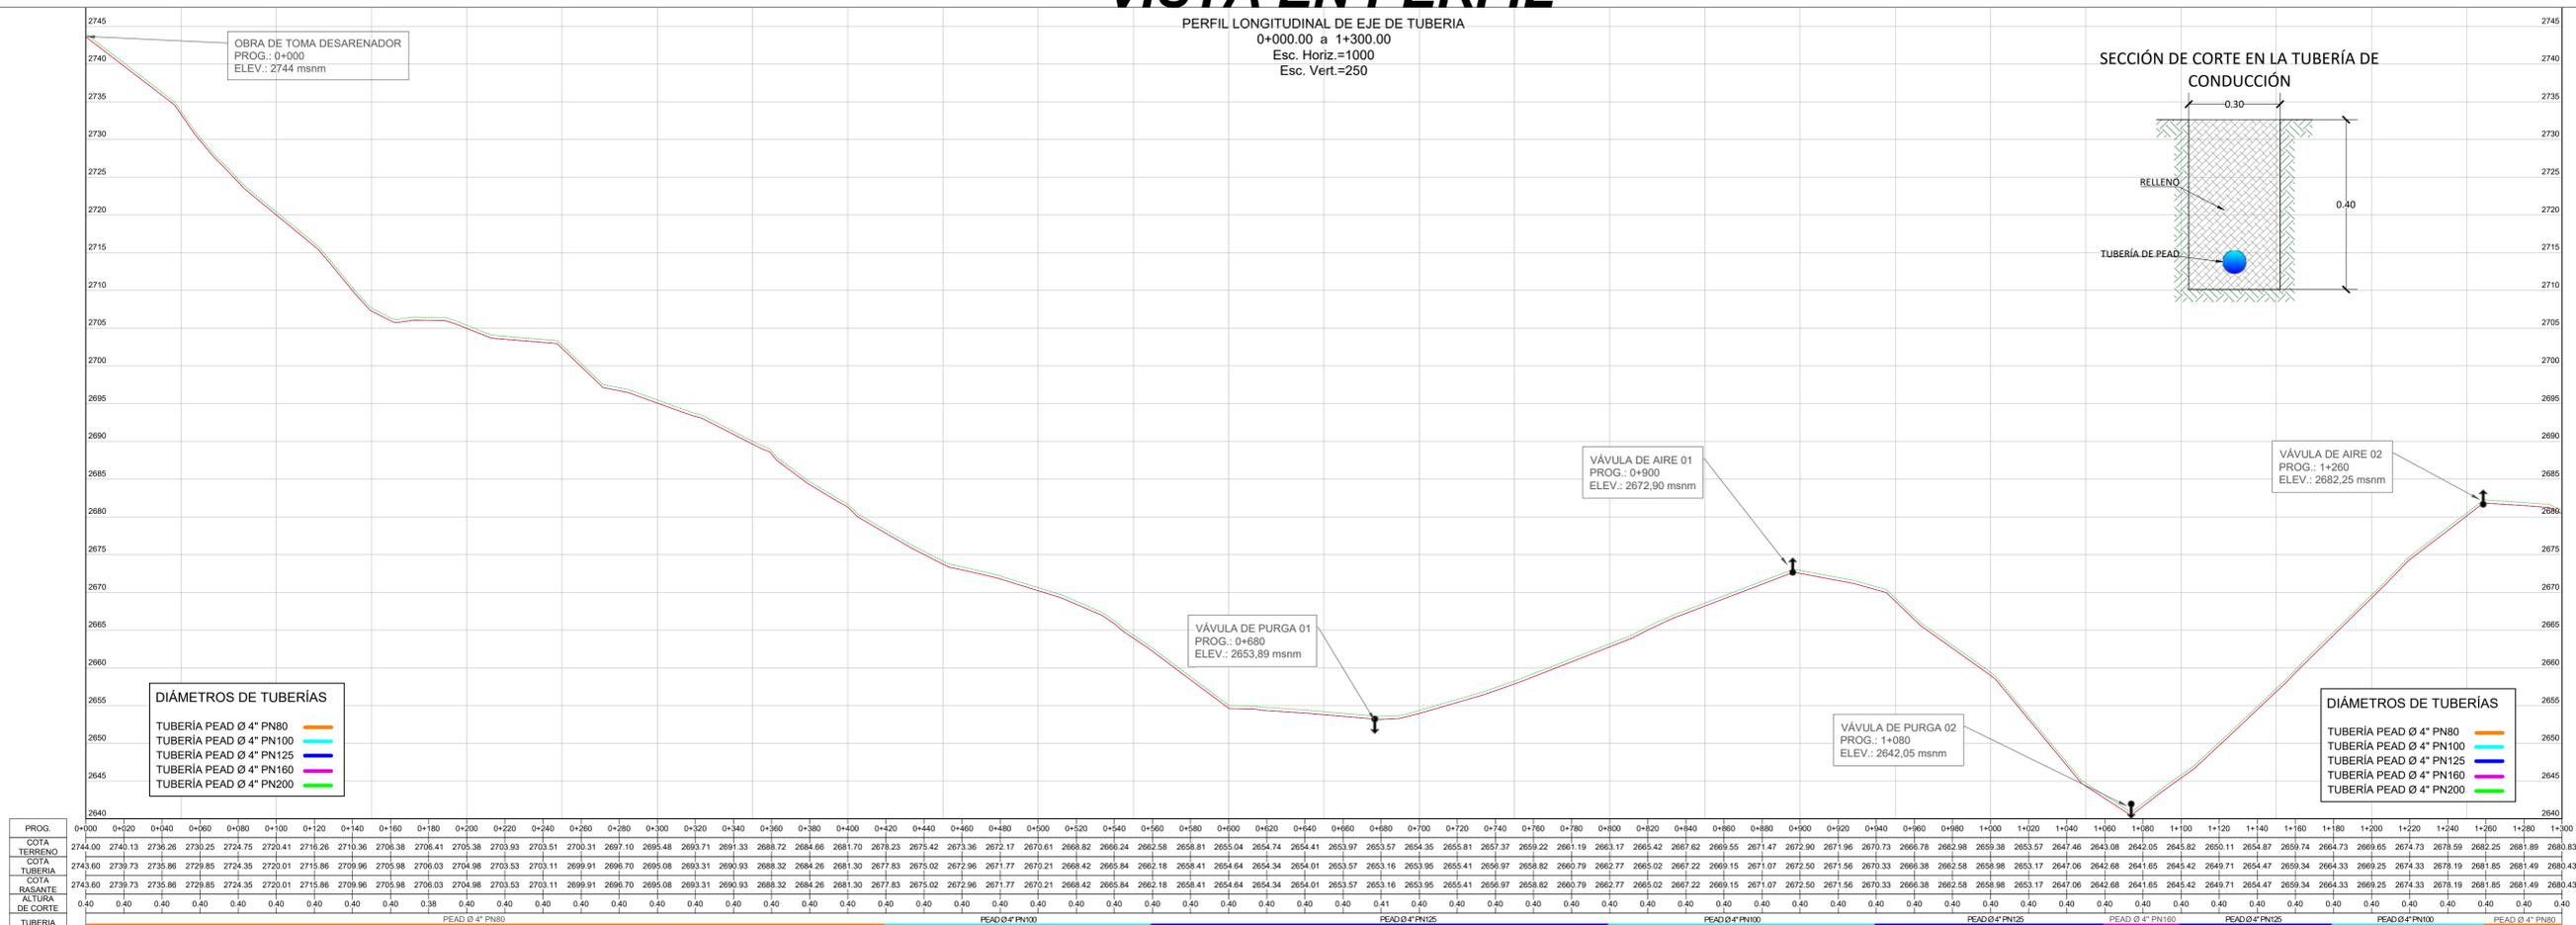

# VISTA EN PLANTA

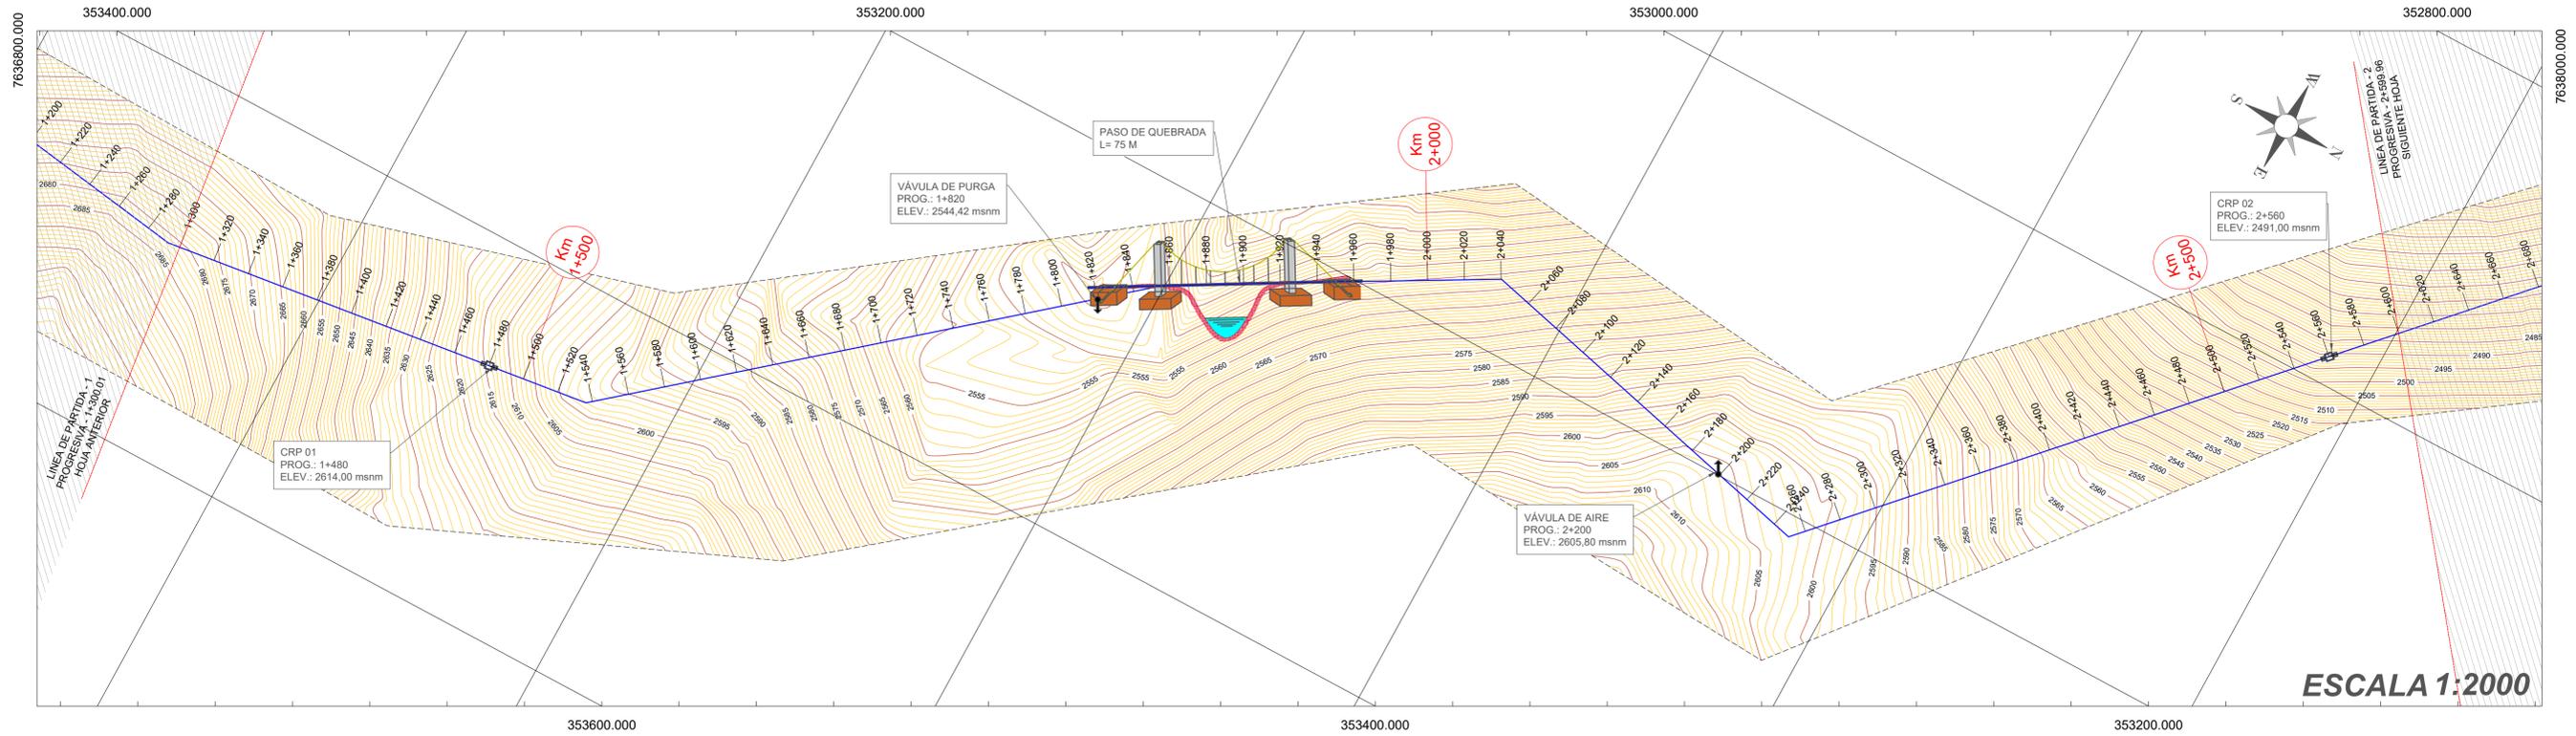


# VISTA EN PERFIL

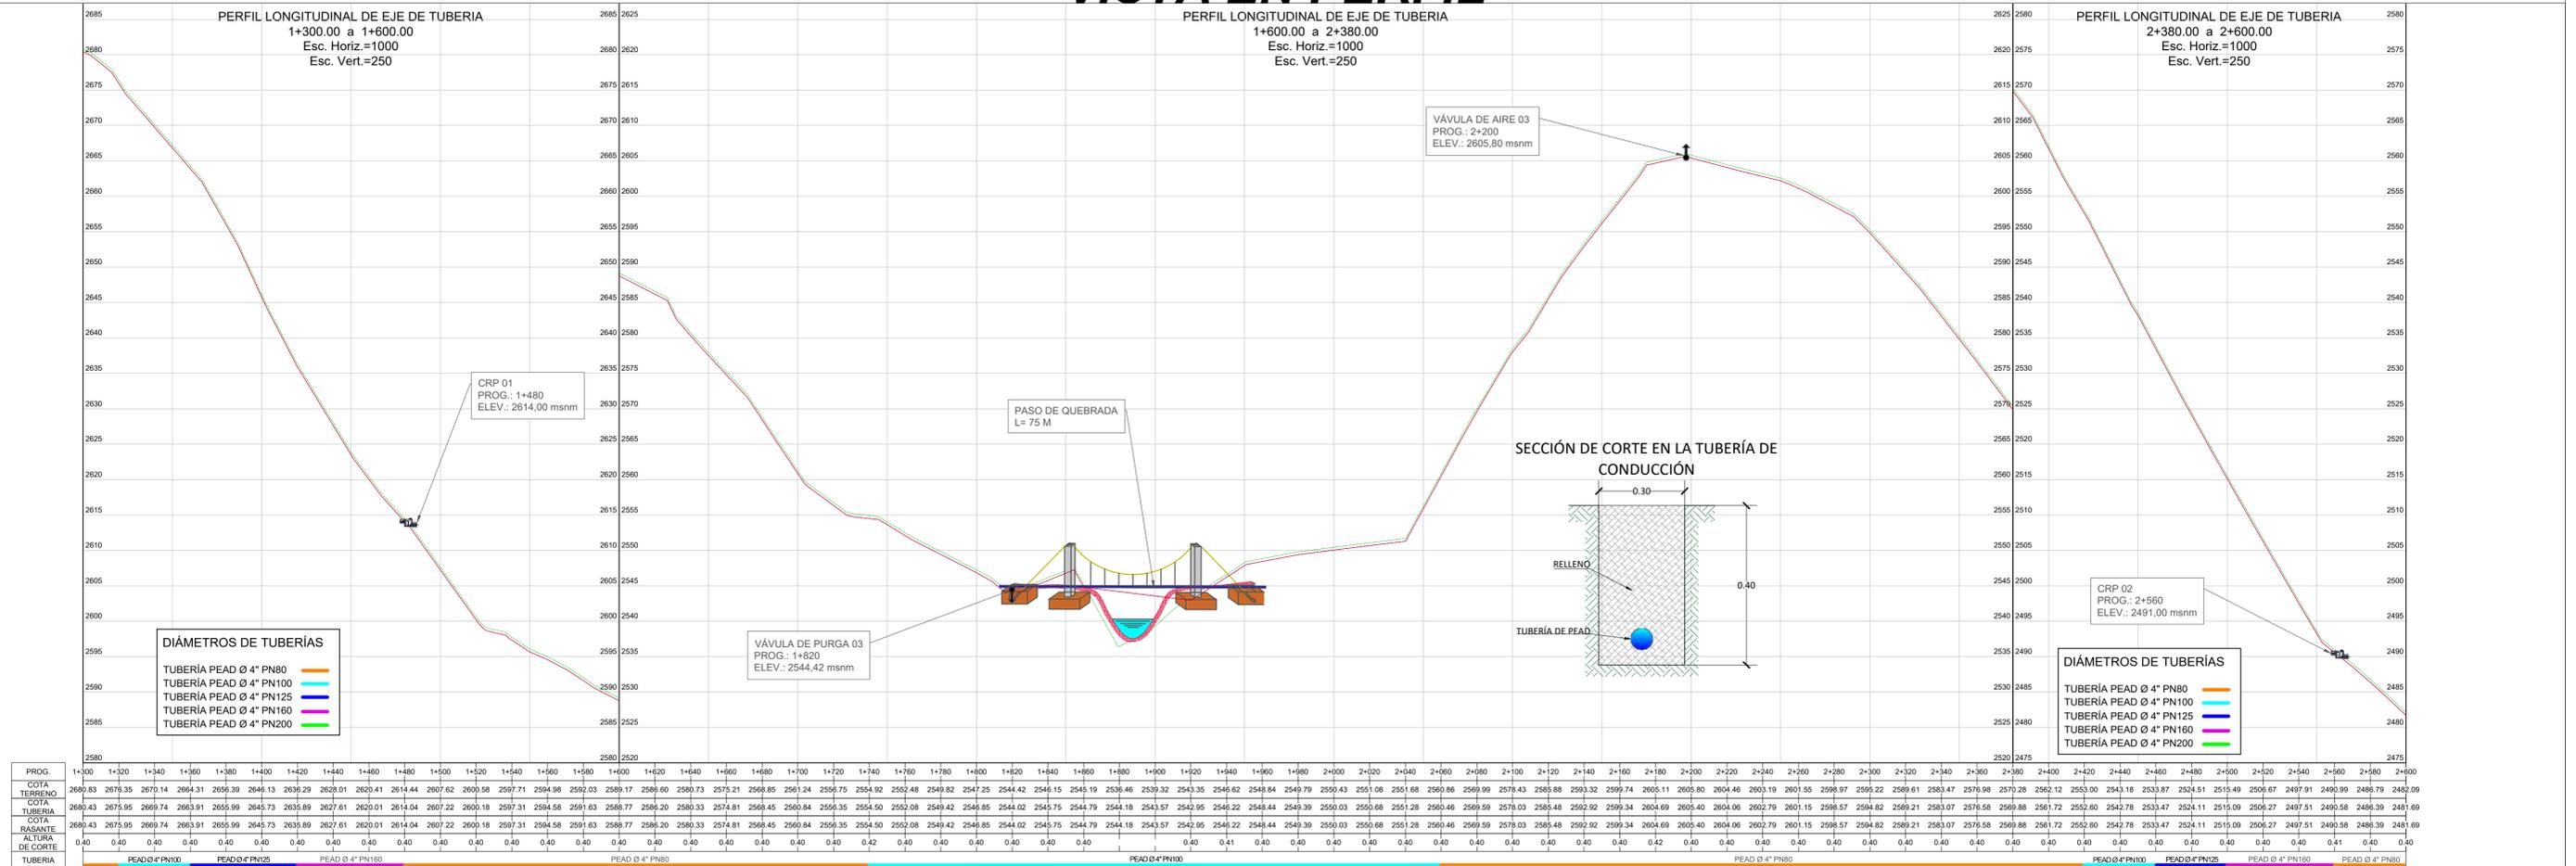





# VISTA EN PLANTA

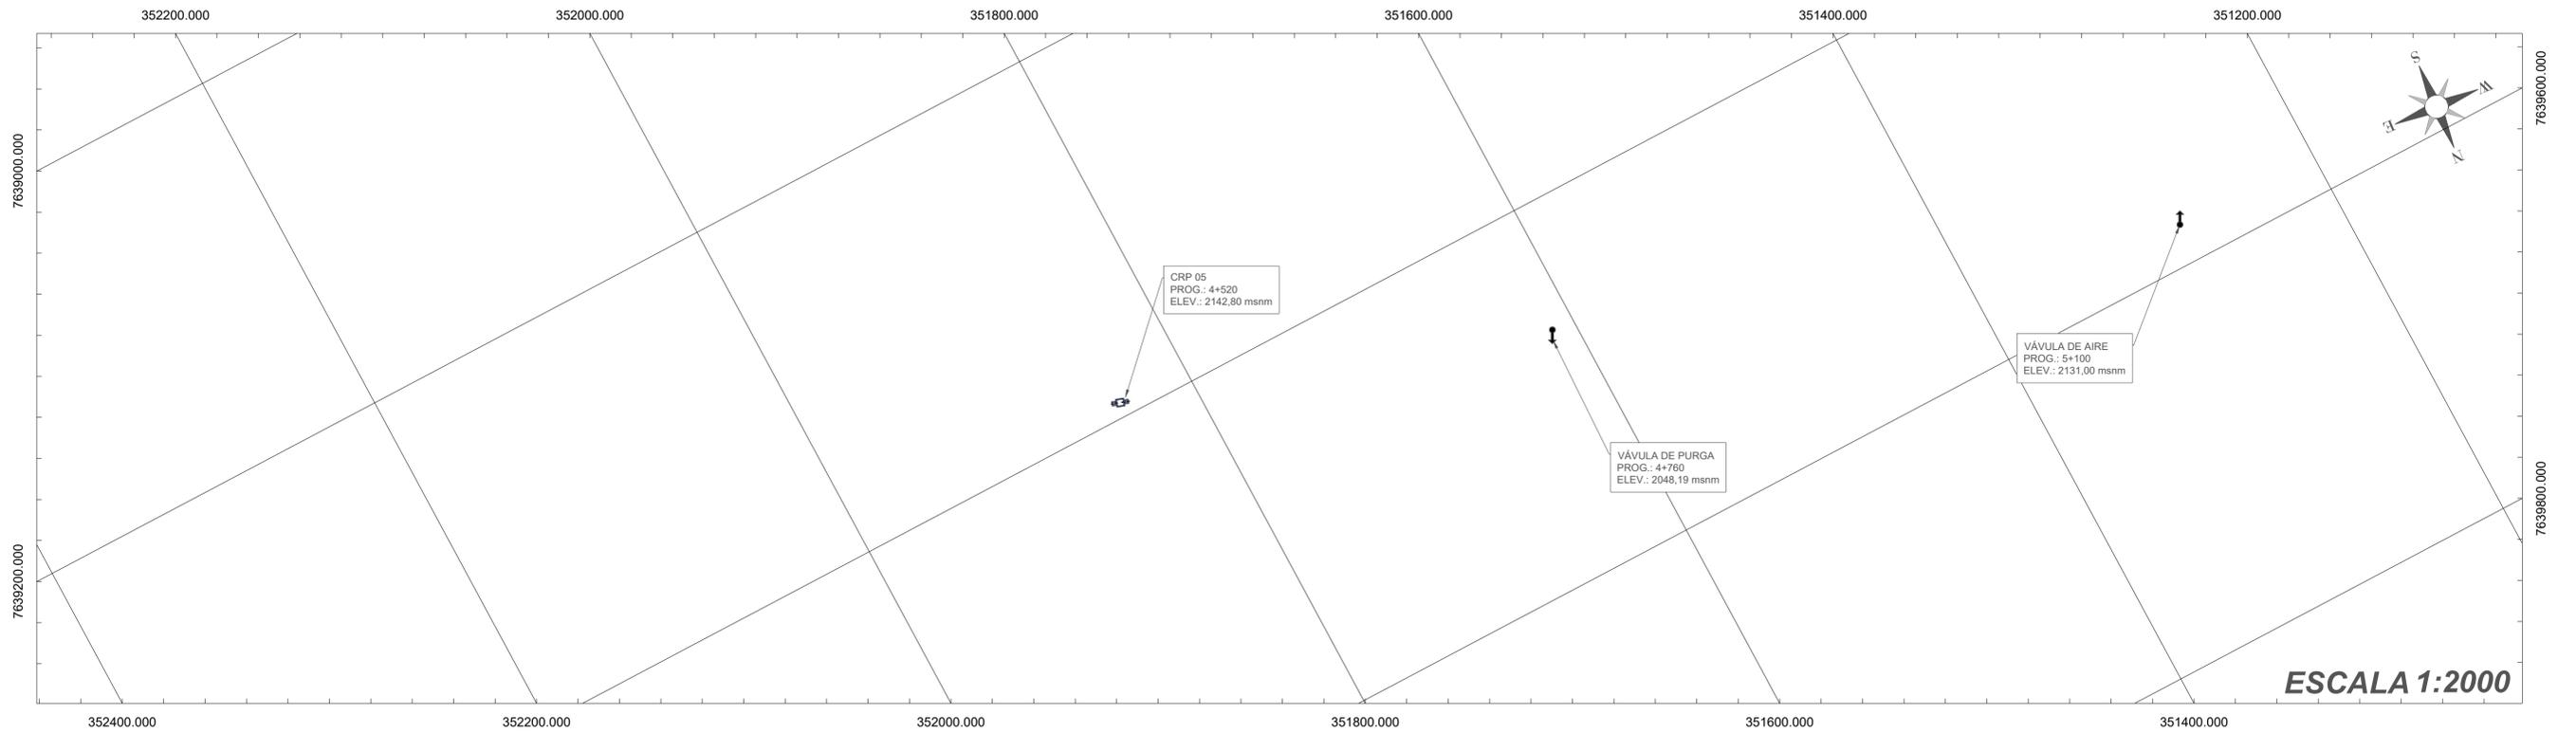



# VISTA EN PERFIL

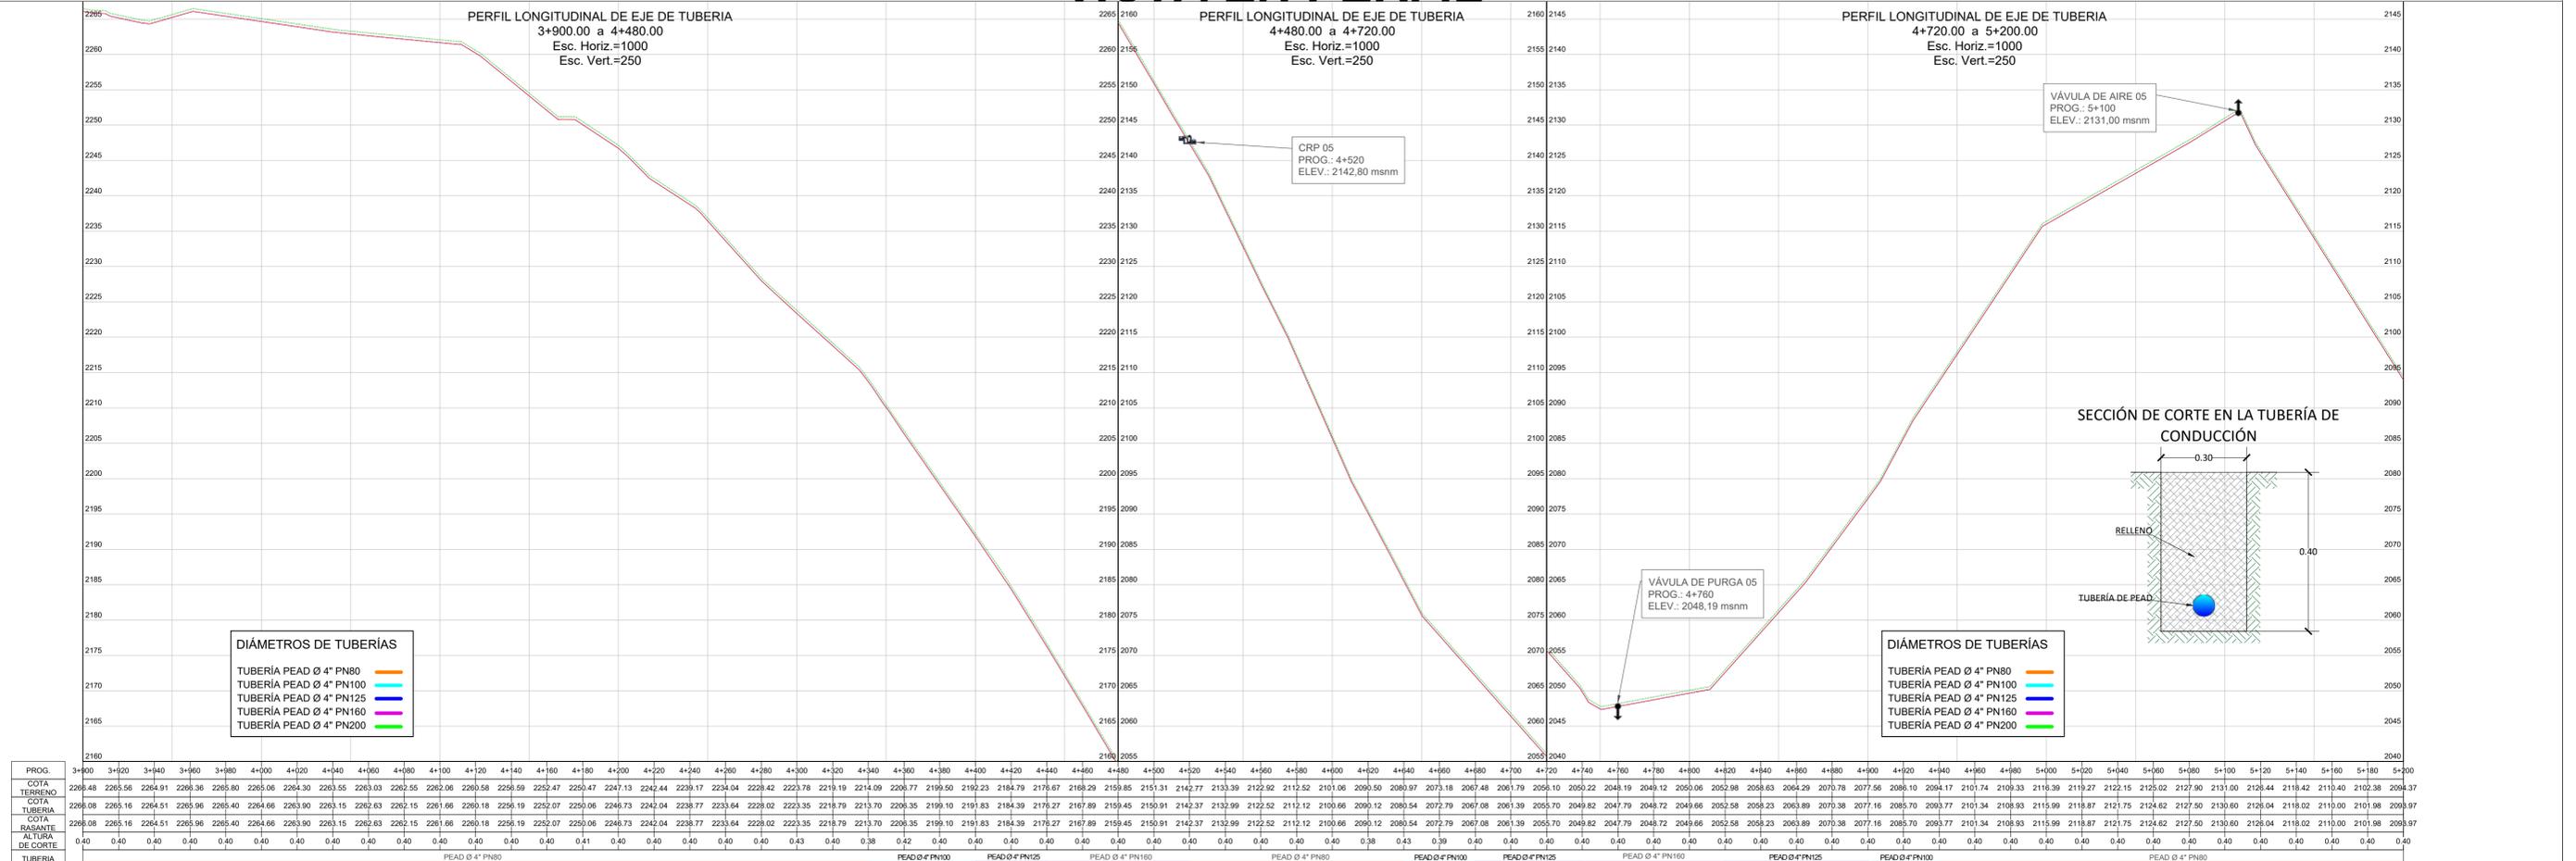


# VISTA EN PLANTA

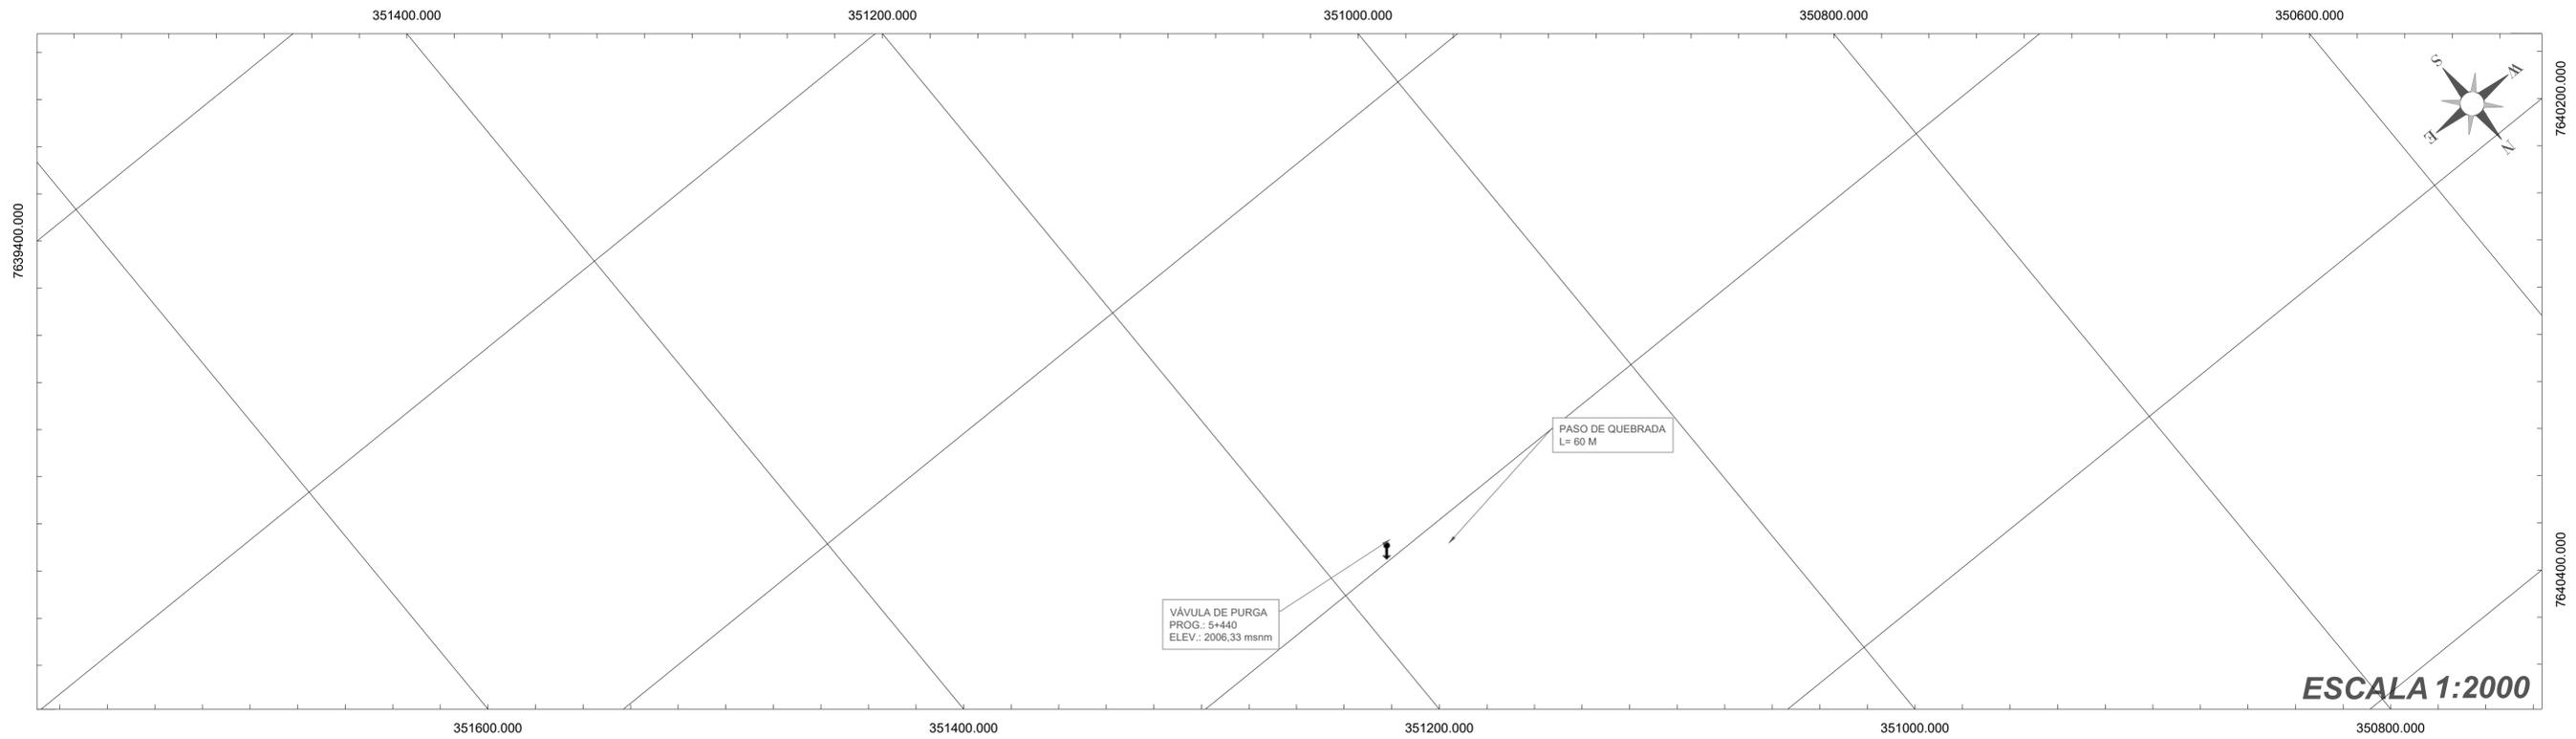

# VISTA EN PERFIL

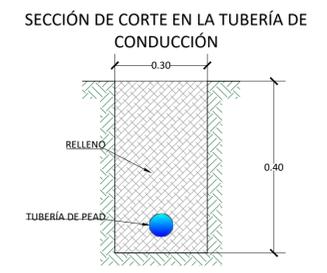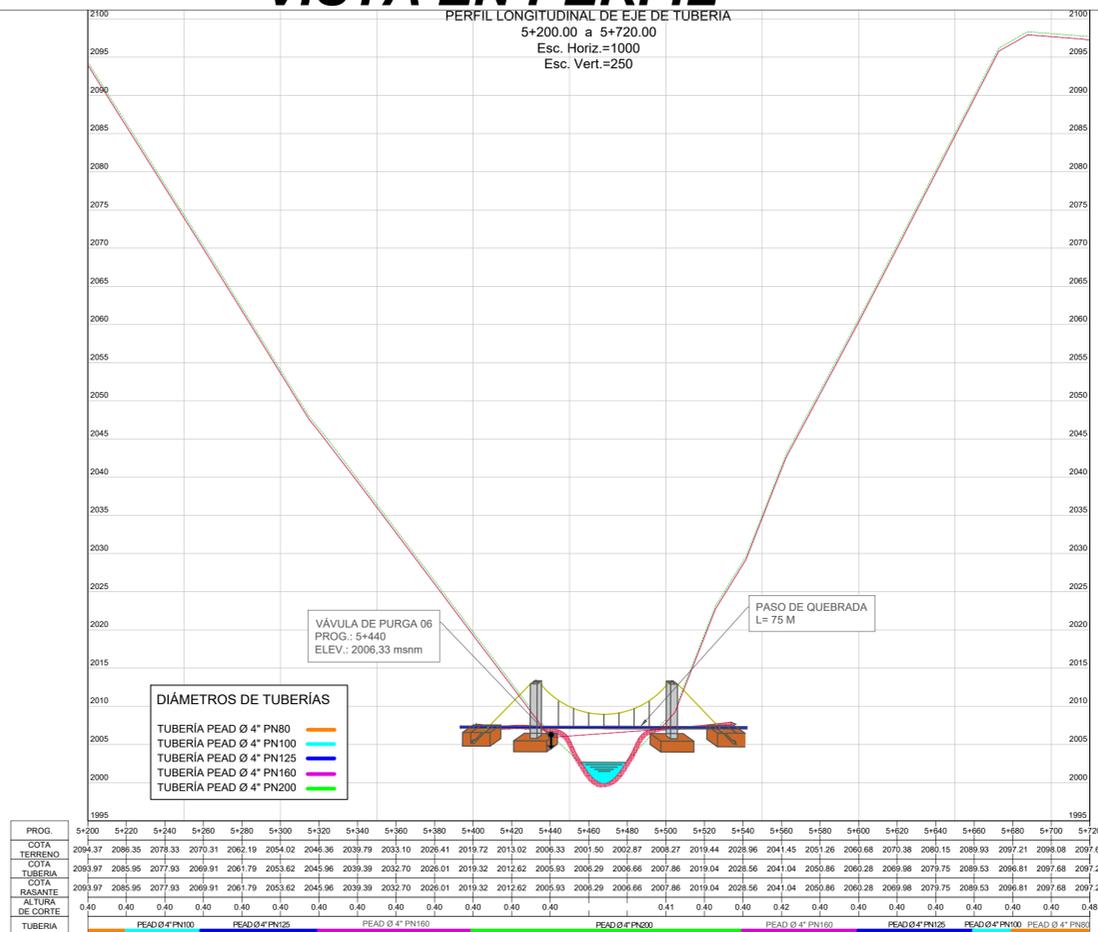


# VISTA EN PLANTA

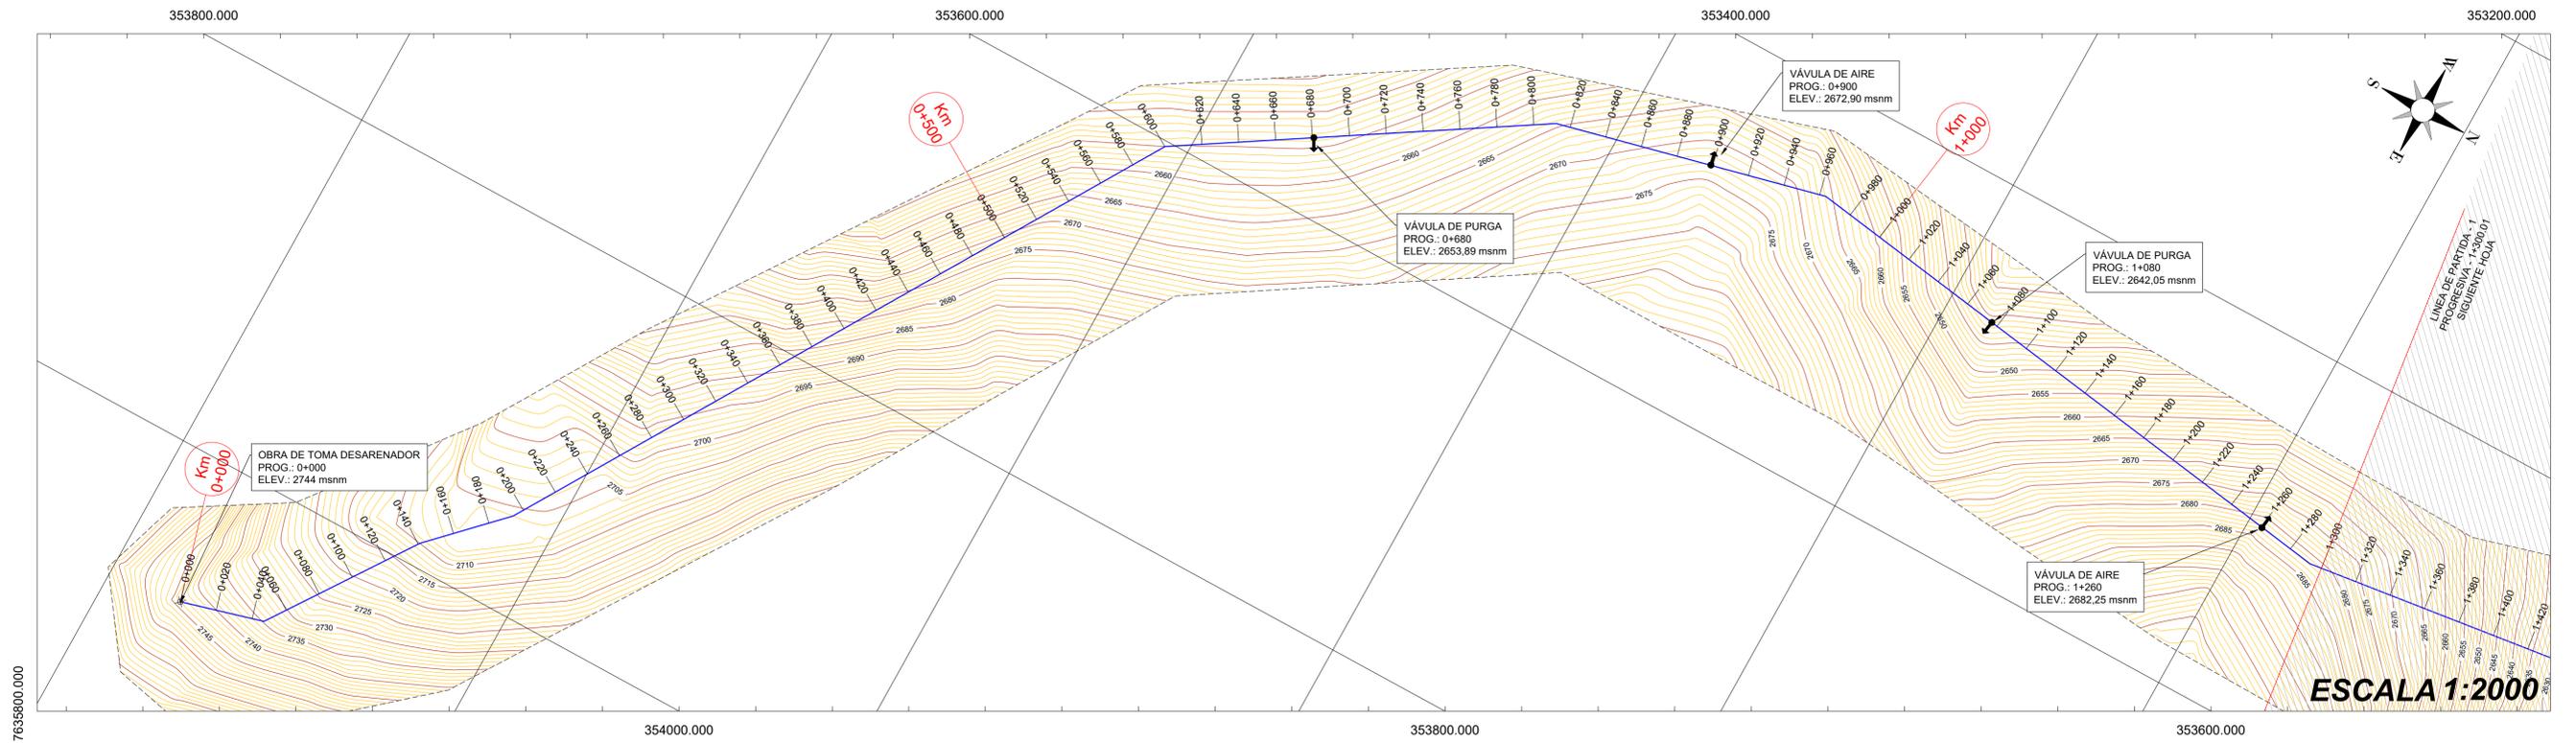


# VISTA EN PERFIL


PERFIL LONGITUDINAL DE EJE DE TUBERÍA  
0+000.00 a 1+300.00  
Esc. Horiz.=1000  
Esc. Vert.=250

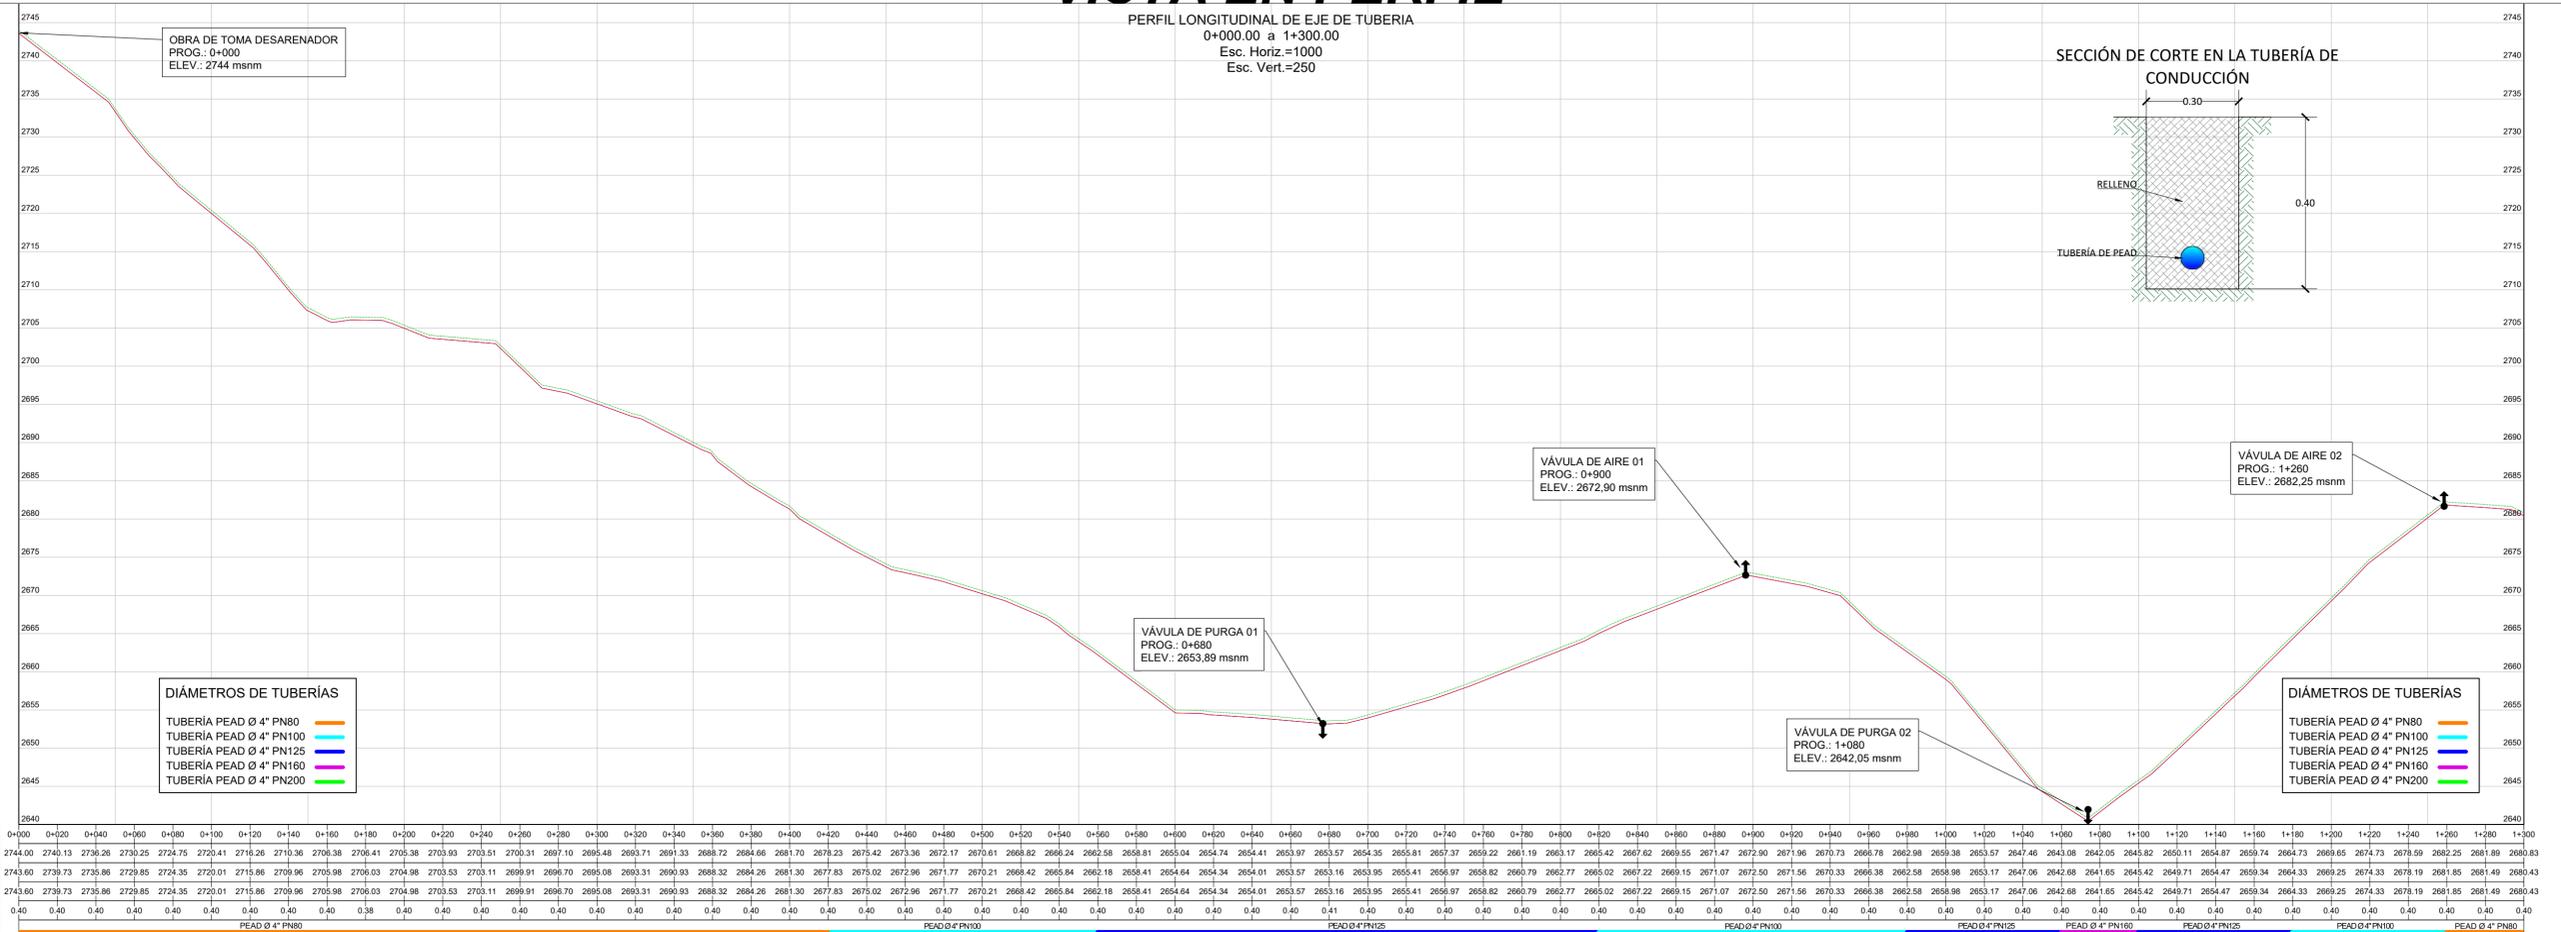

# VISTA EN PLANTA

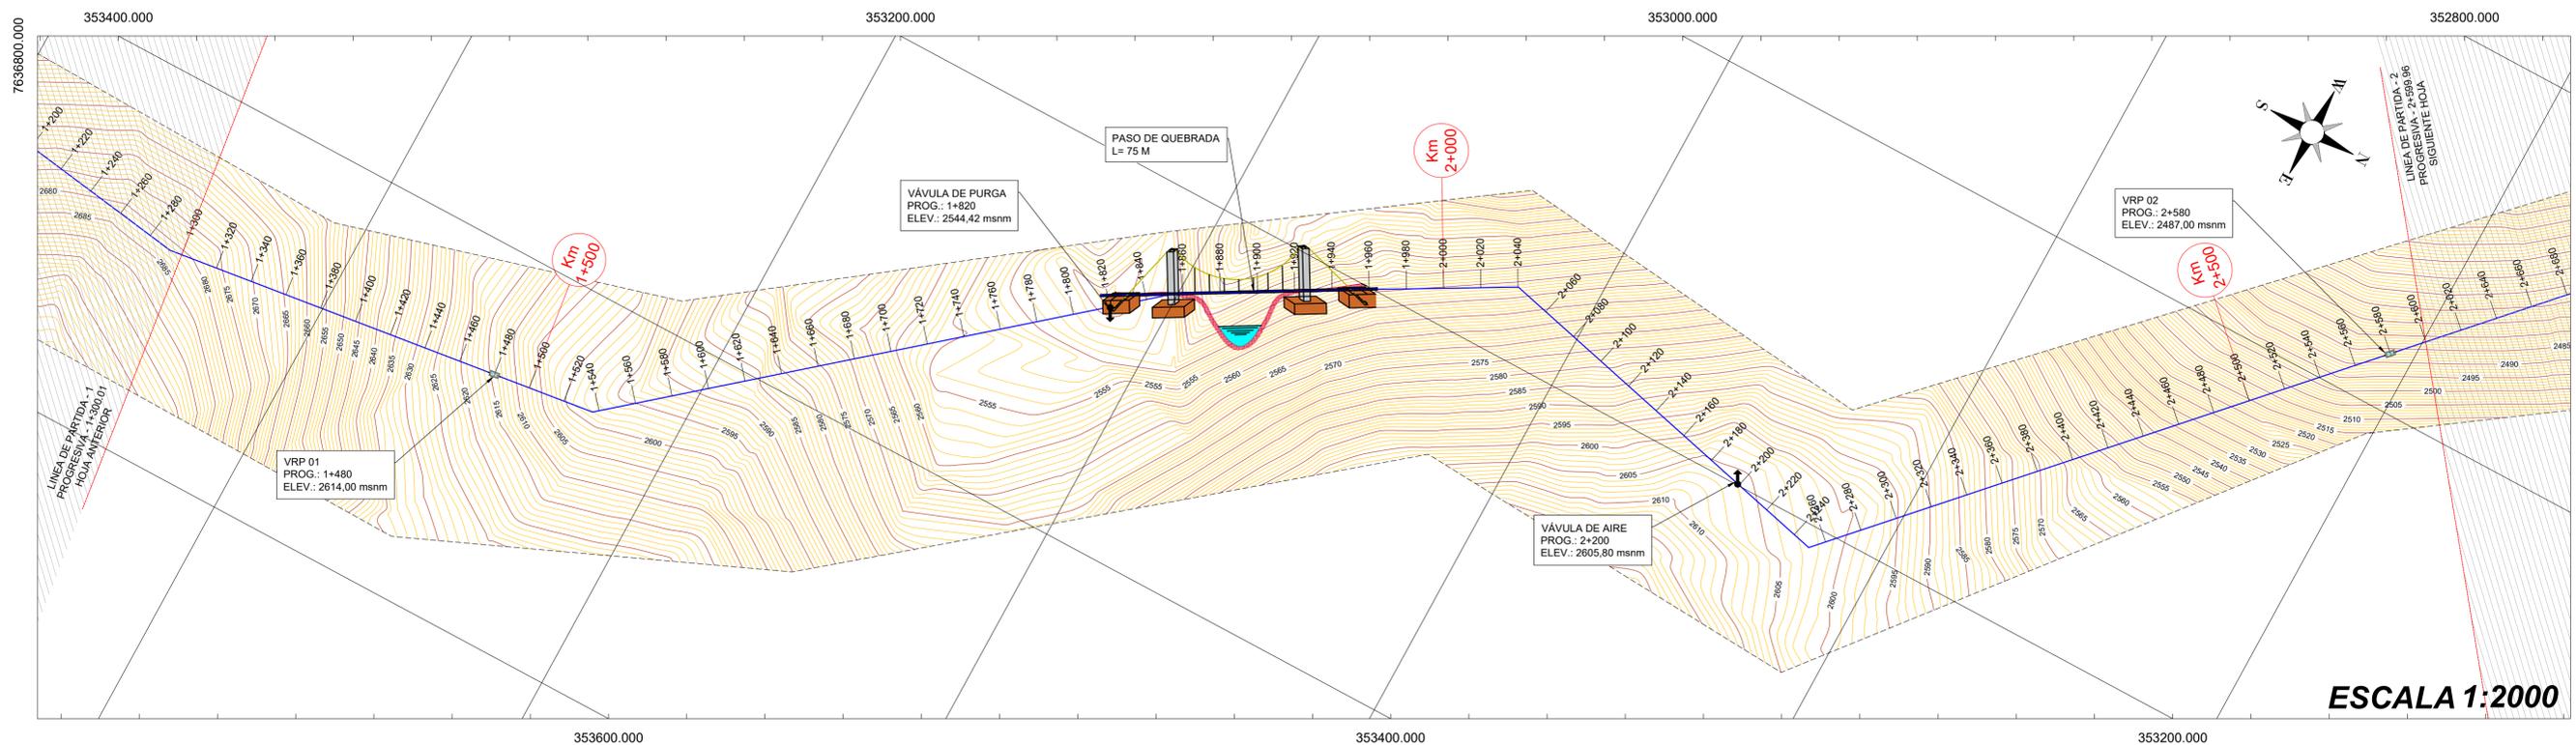


# VISTA EN PERFIL

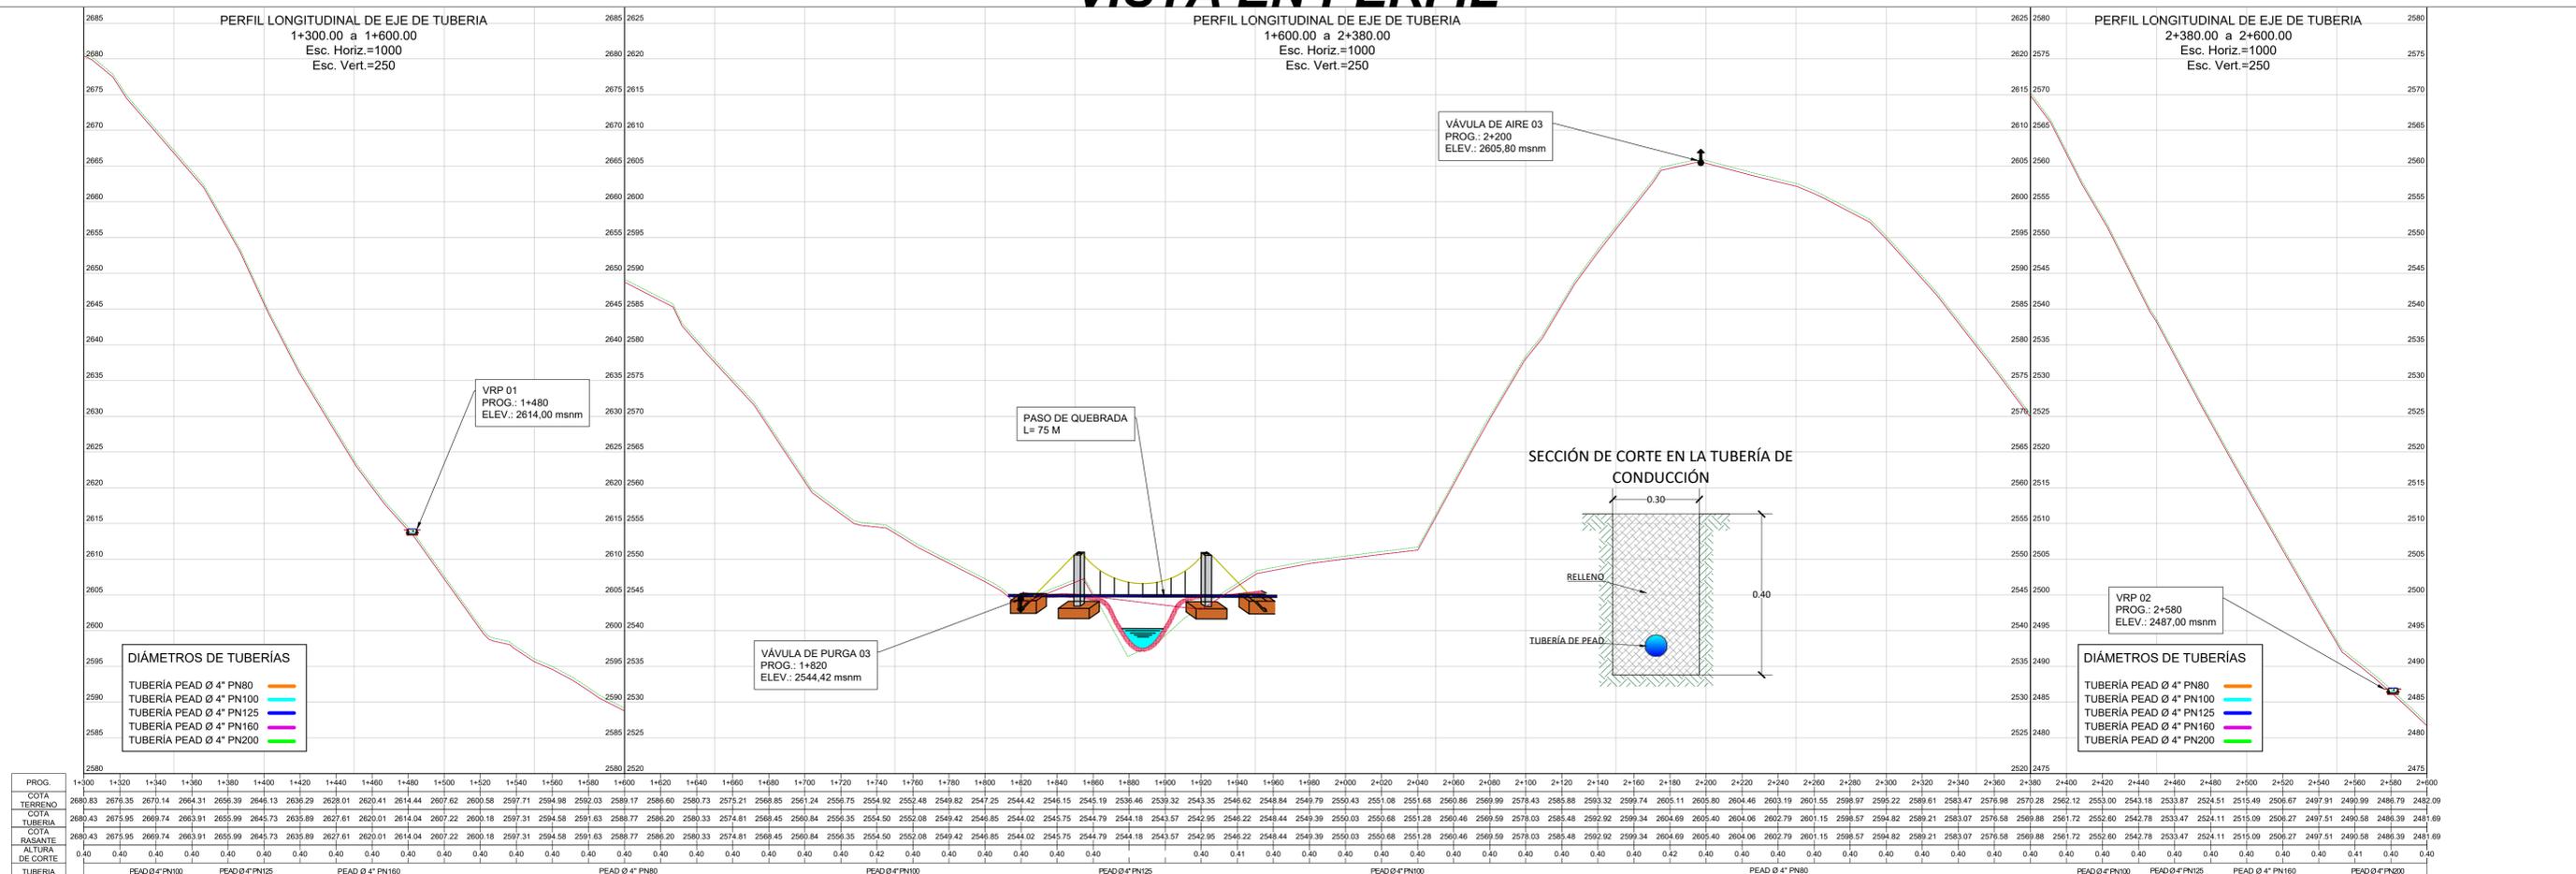







# VISTA EN PLANTA

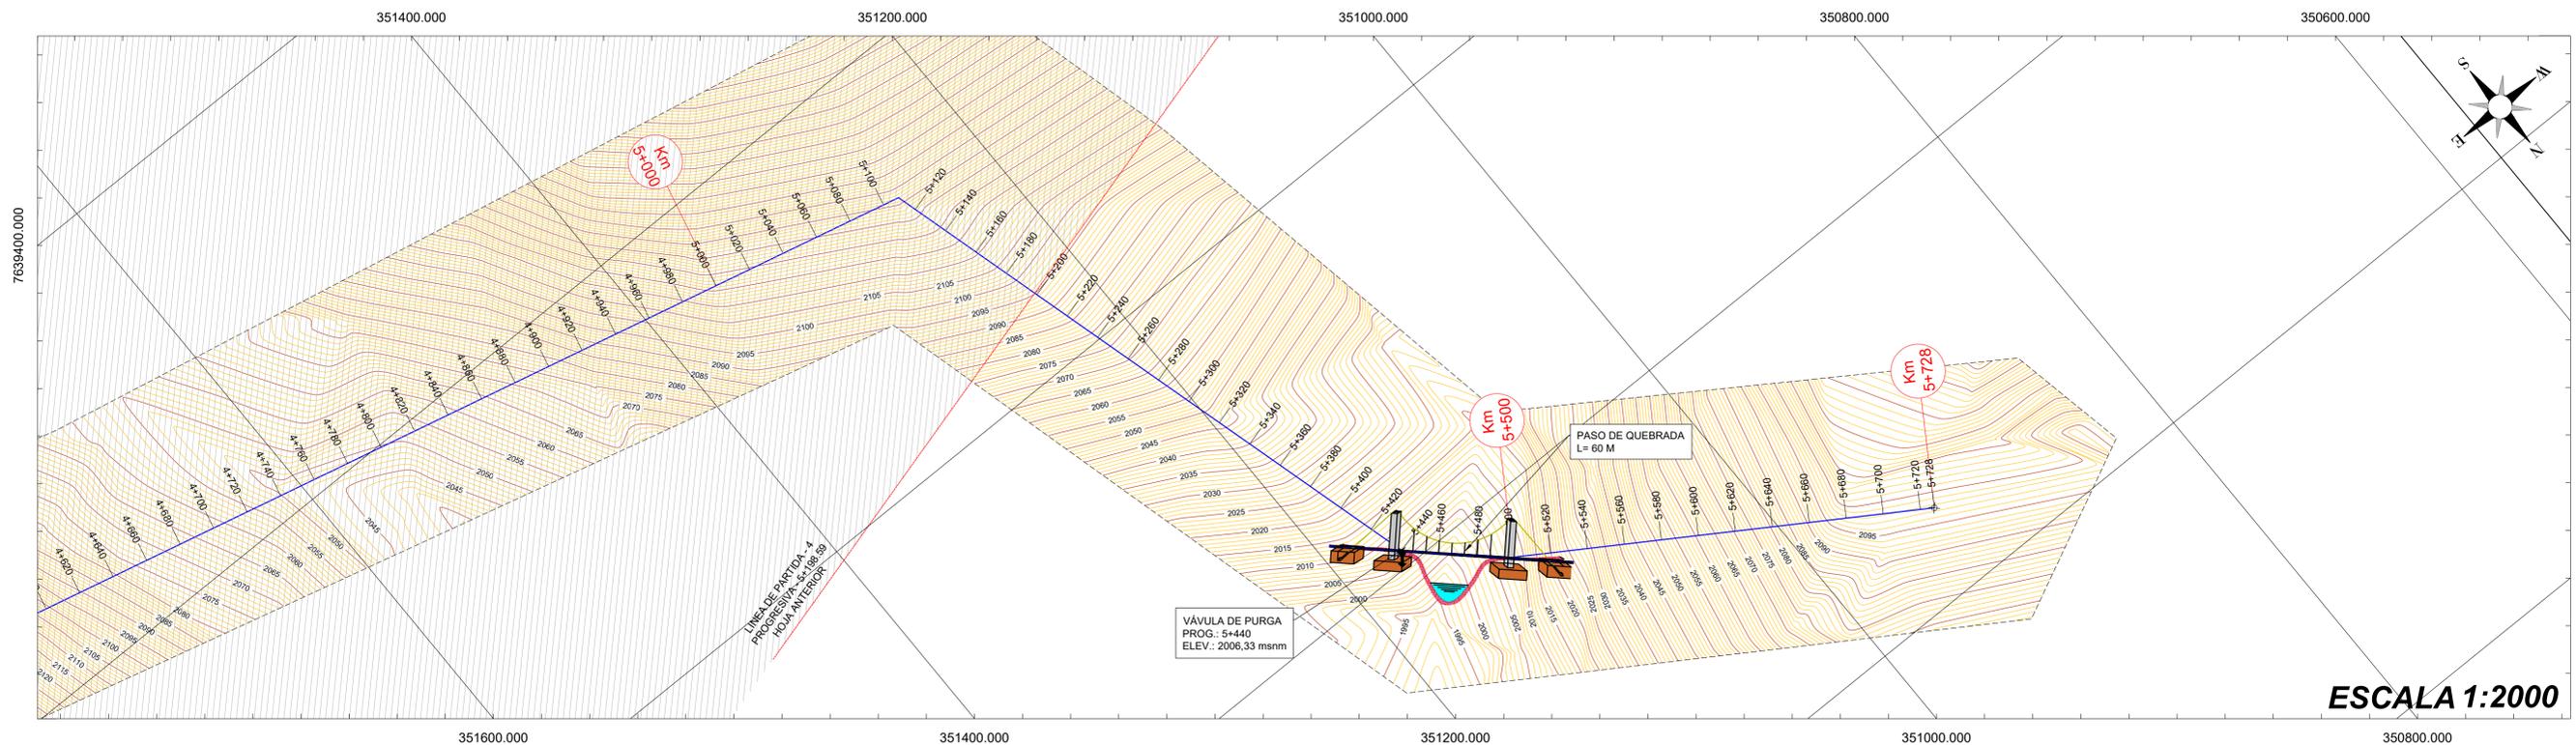

ESCALA 1:2000


# VISTA EN PERFIL

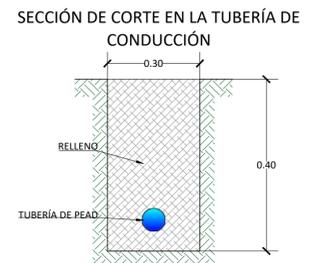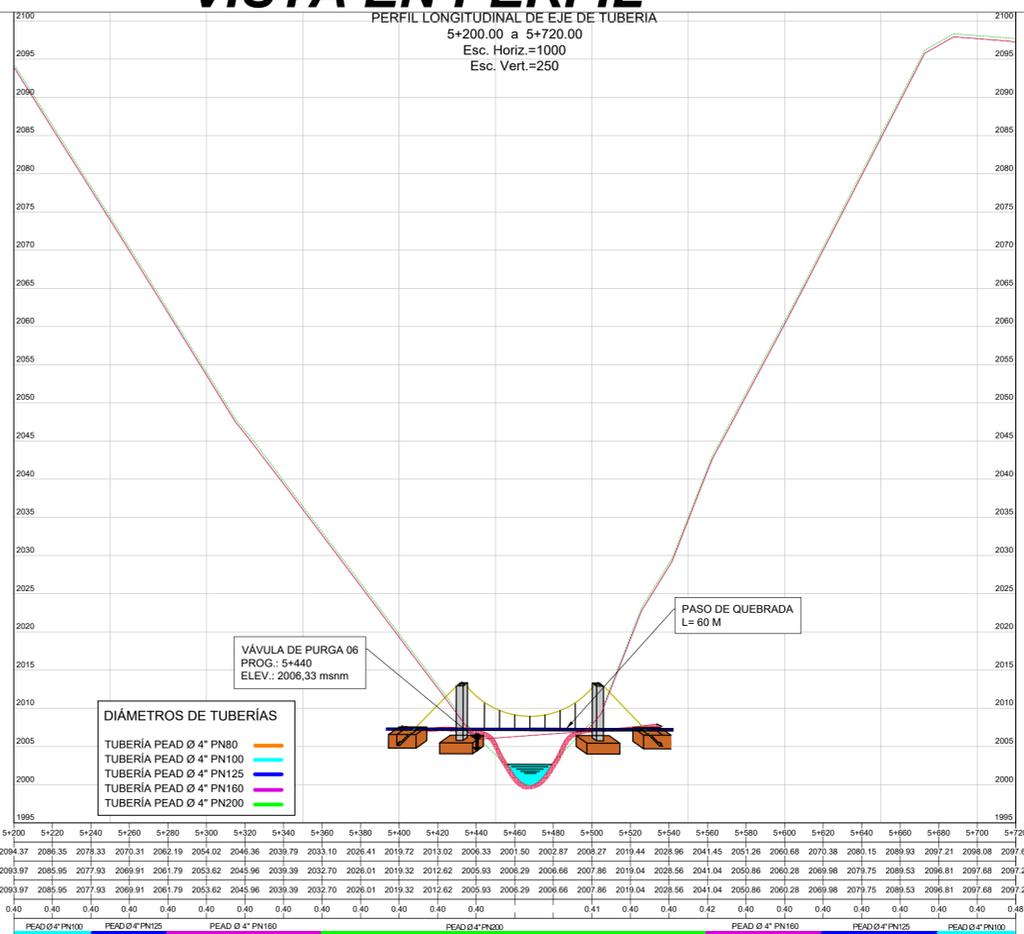


PROG.	5+200	5+220	5+240	5+260	5+280	5+300	5+320	5+340	5+360	5+380	5+400	5+420	5+440	5+460	5+480	5+500	5+520	5+540	5+560	5+580	5+600	5+620	5+640	5+660	5+680	5+700	5+720
COTA TERRENO	2094.37	2086.35	2078.33	2070.31	2062.19	2054.02	2046.36	2039.79	2033.10	2026.41	2019.72	2013.02	2006.33	2001.50	2002.87	2005.27	2019.44	2028.96	2041.45	2050.86	2060.28	2070.38	2080.15	2089.93	2097.21	2098.08	2097.69
COTA TUBERÍA	2093.97	2085.95	2077.93	2069.91	2061.79	2053.62	2045.96	2039.39	2032.70	2026.01	2019.32	2012.62	2005.93	2006.29	2005.66	2007.86	2019.04	2028.56	2041.04	2050.86	2060.28	2069.98	2079.75	2089.53	2096.81	2097.68	2097.22
COTA RASANTE	2093.97	2085.95	2077.93	2069.91	2061.79	2053.62	2045.96	2039.39	2032.70	2026.01	2019.32	2012.62	2005.93	2006.29	2005.66	2007.86	2019.04	2028.56	2041.04	2050.86	2060.28	2069.98	2079.75	2089.53	2096.81	2097.68	2097.22
ALTURA DE CORTE	0.40	0.40	0.40	0.40	0.40	0.40	0.40	0.40	0.40	0.40	0.40	0.40	0.41	0.40	0.40	0.40	0.40	0.42	0.40	0.40	0.40	0.40	0.40	0.40	0.40	0.40	0.46
TUBERÍA	PEAD Ø 4" PN100		PEAD Ø 4" PN125		PEAD Ø 4" PN160		PEAD Ø 4" PN200		PEAD Ø 4" PN160		PEAD Ø 4" PN125		PEAD Ø 4" PN100		PEAD Ø 4" PN80		PEAD Ø 4" PN100		PEAD Ø 4" PN125		PEAD Ø 4" PN160		PEAD Ø 4" PN200		PEAD Ø 4" PN200		



# VISTA EN PLANTA

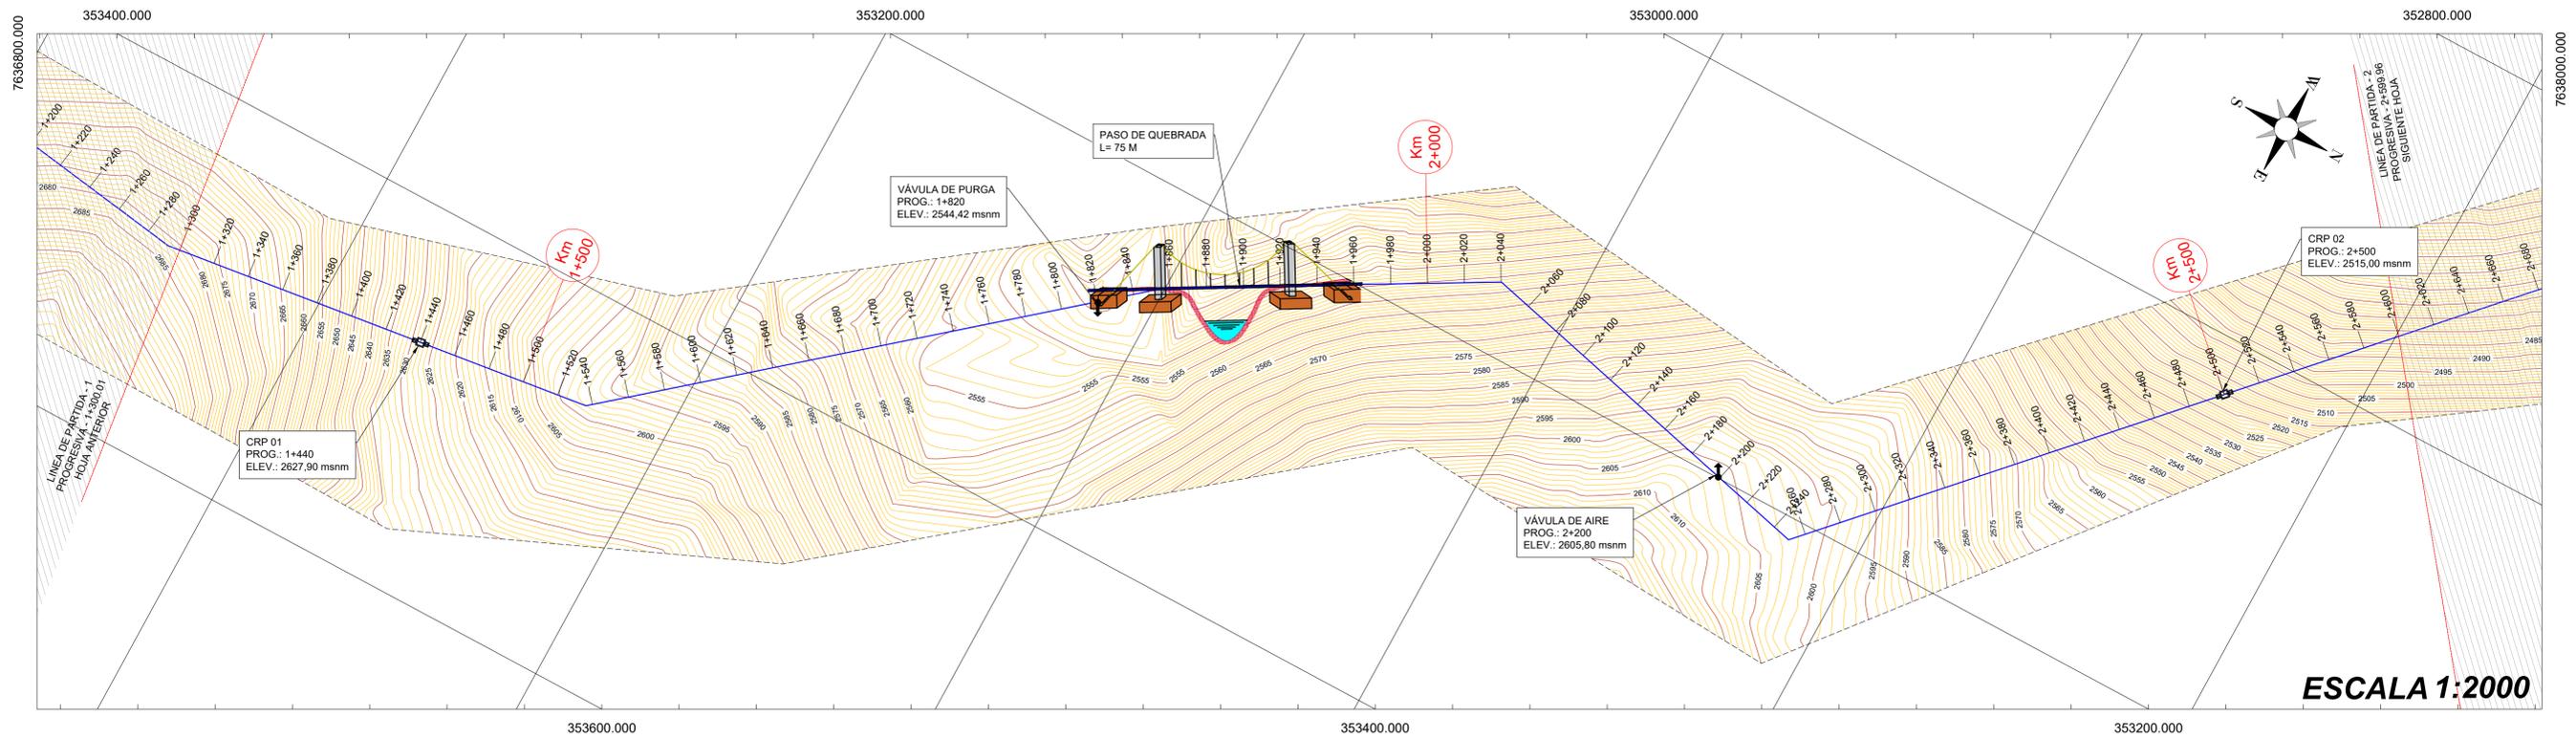


# VISTA EN PERFIL

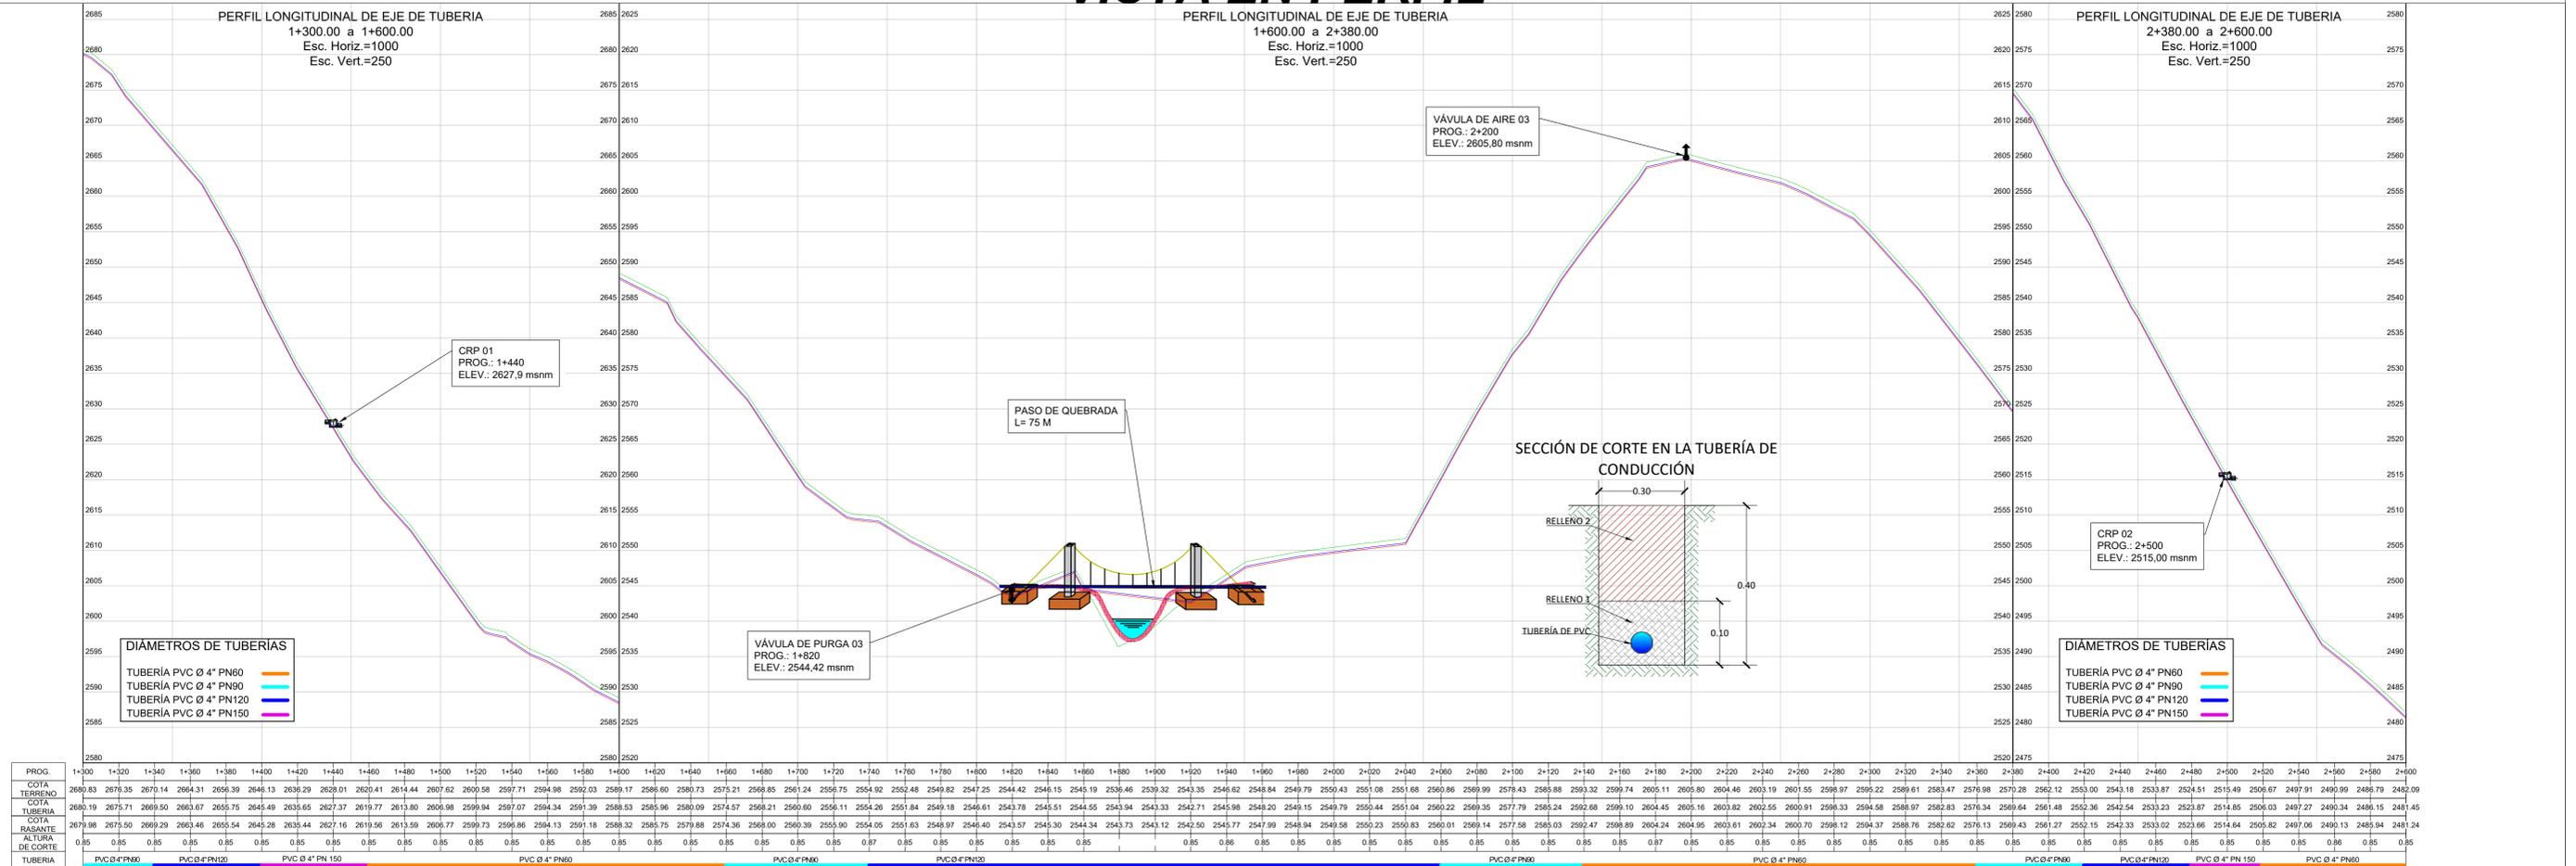





# VISTA EN PLANTA

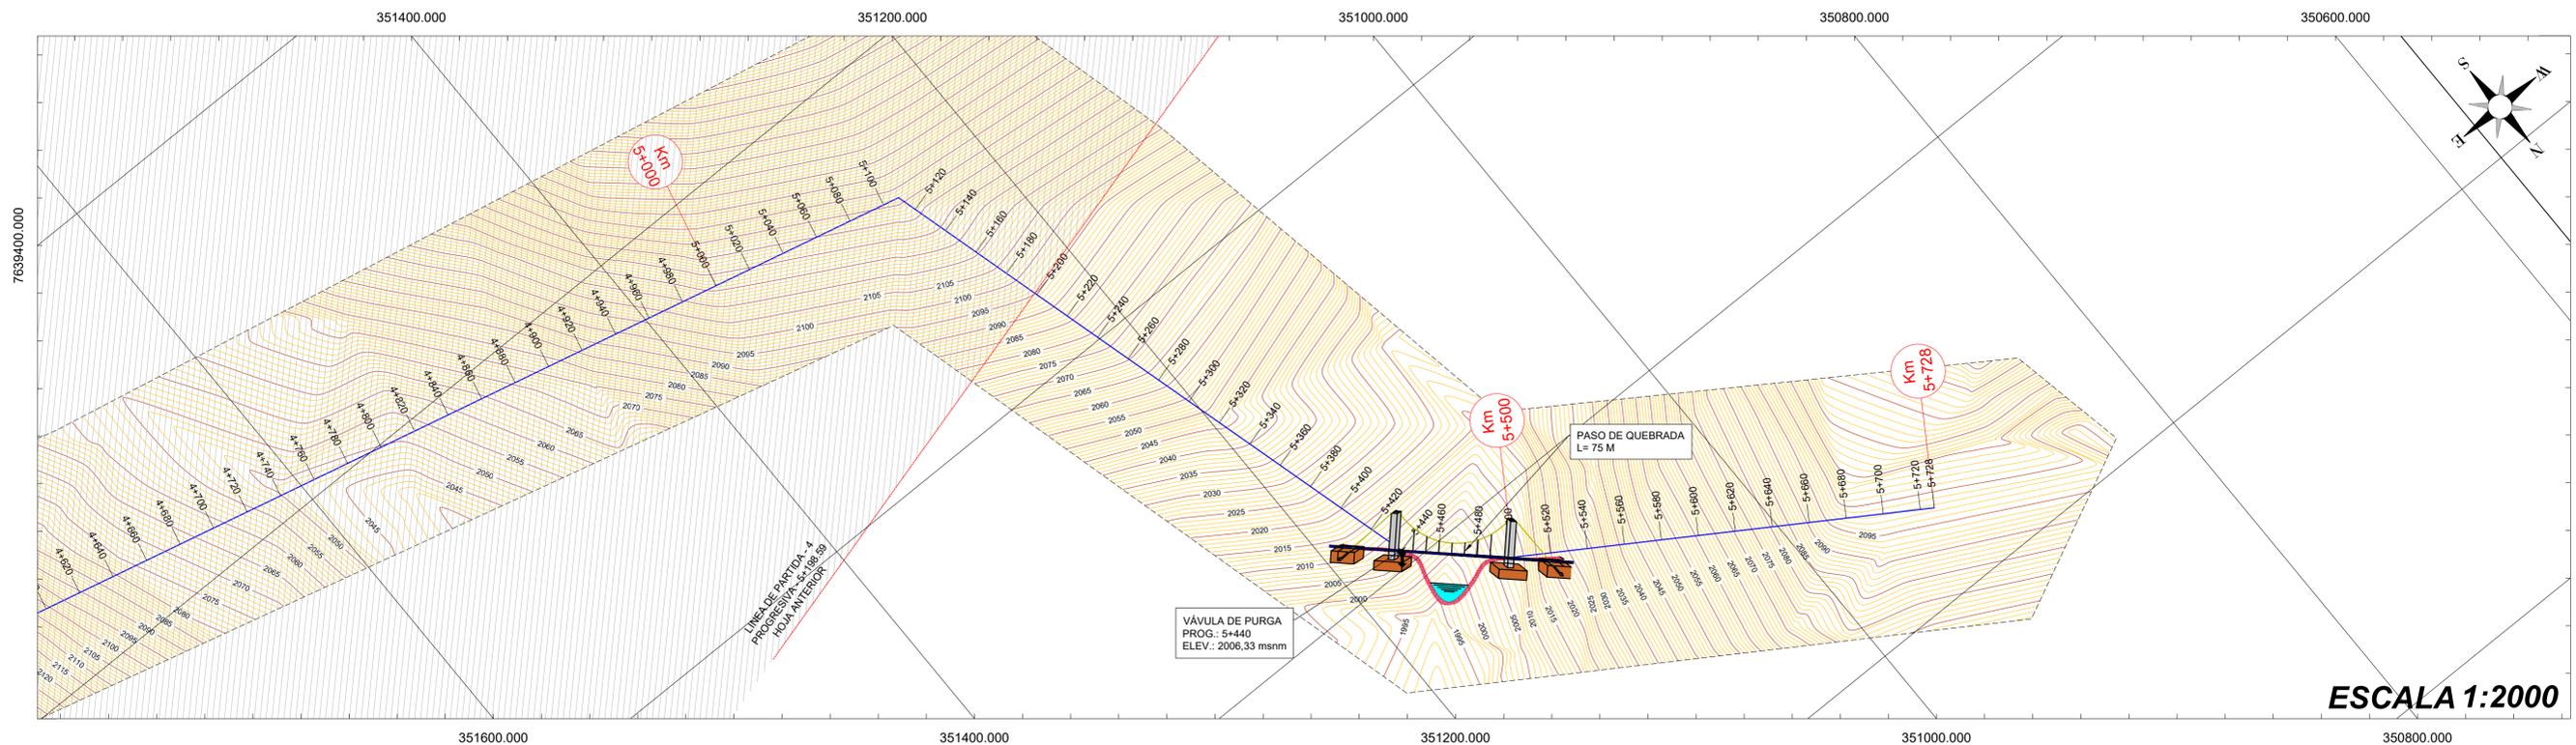

ESCALA 1:2000

# VISTA EN PERFIL

