




ENCOFRADO DE CÁSCARA SUPERIOR COMPLETO  
ESC - 1:150

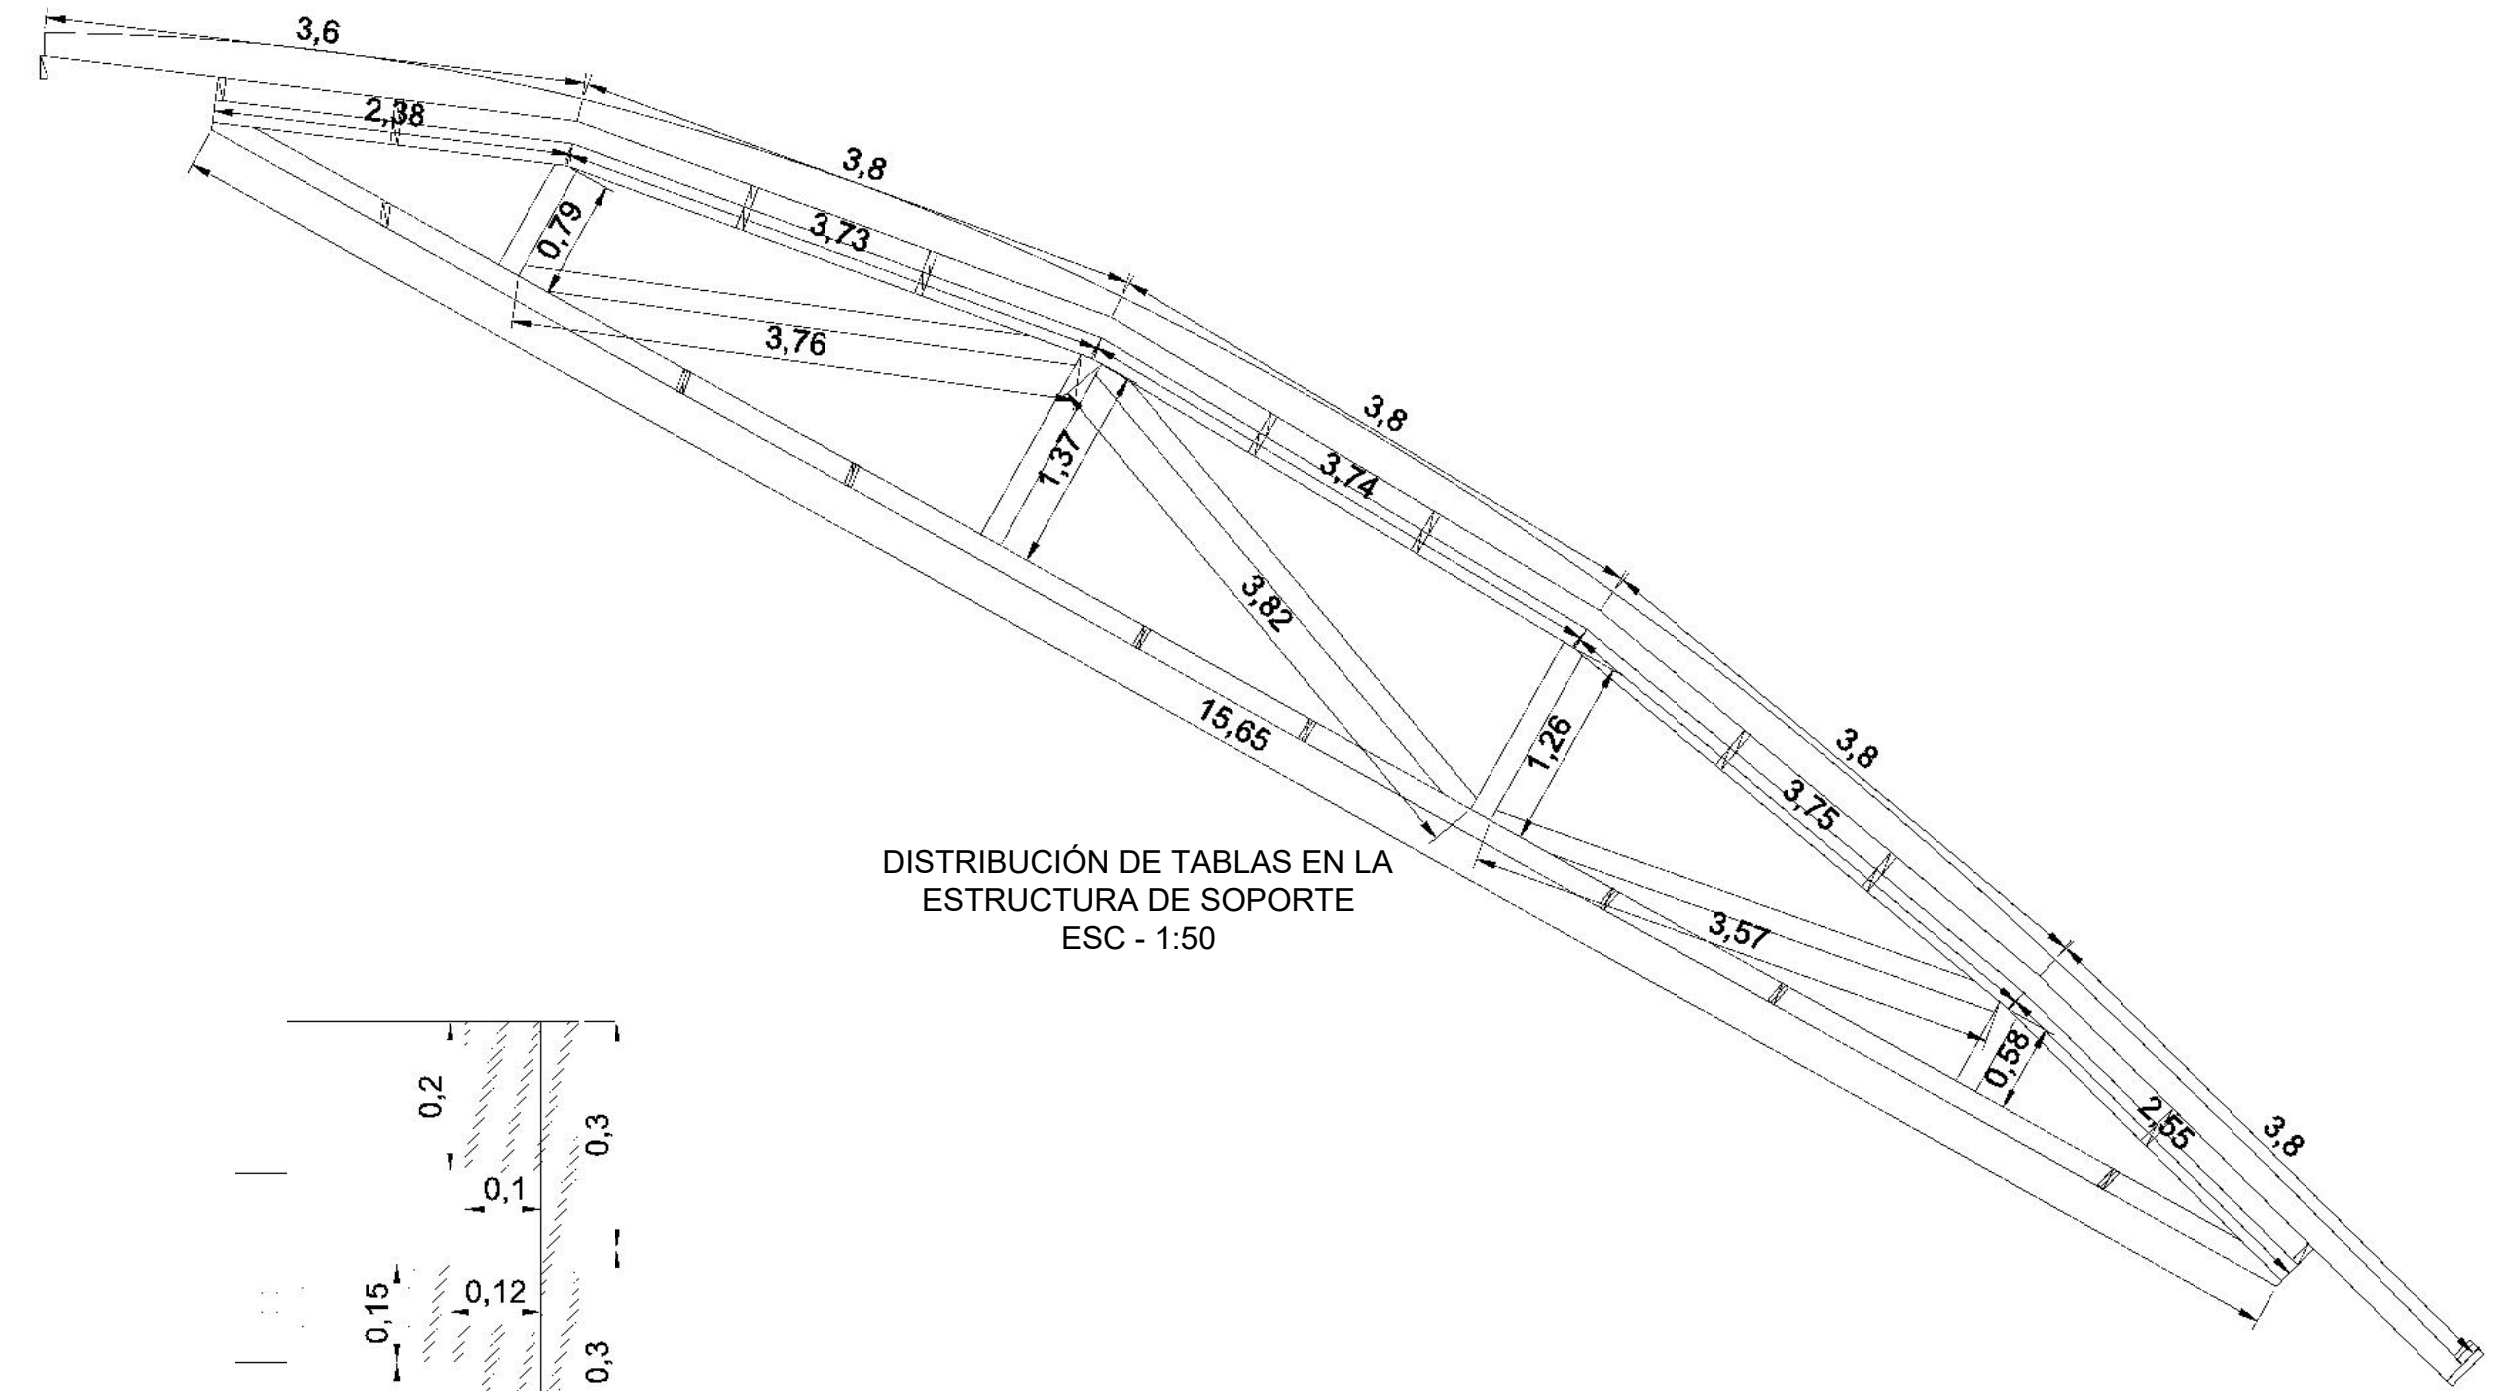


DISTRIBUCIÓN DE TABLAS EN LA ESTRUCTURA DE SOPORTE  
ESC - 1:50

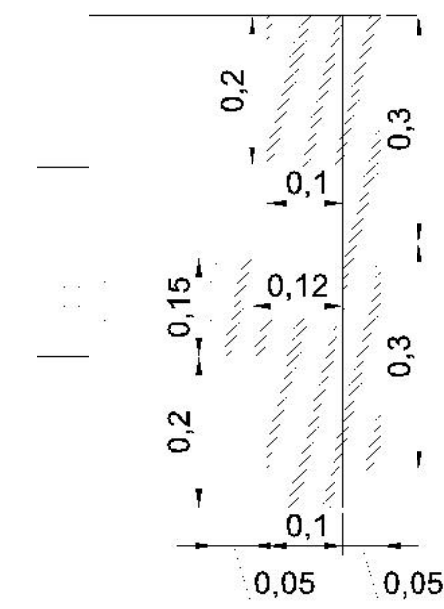


SECCION DE ENCOFRADO PARA VIGAS DE BORDE  
ESC - 1:10

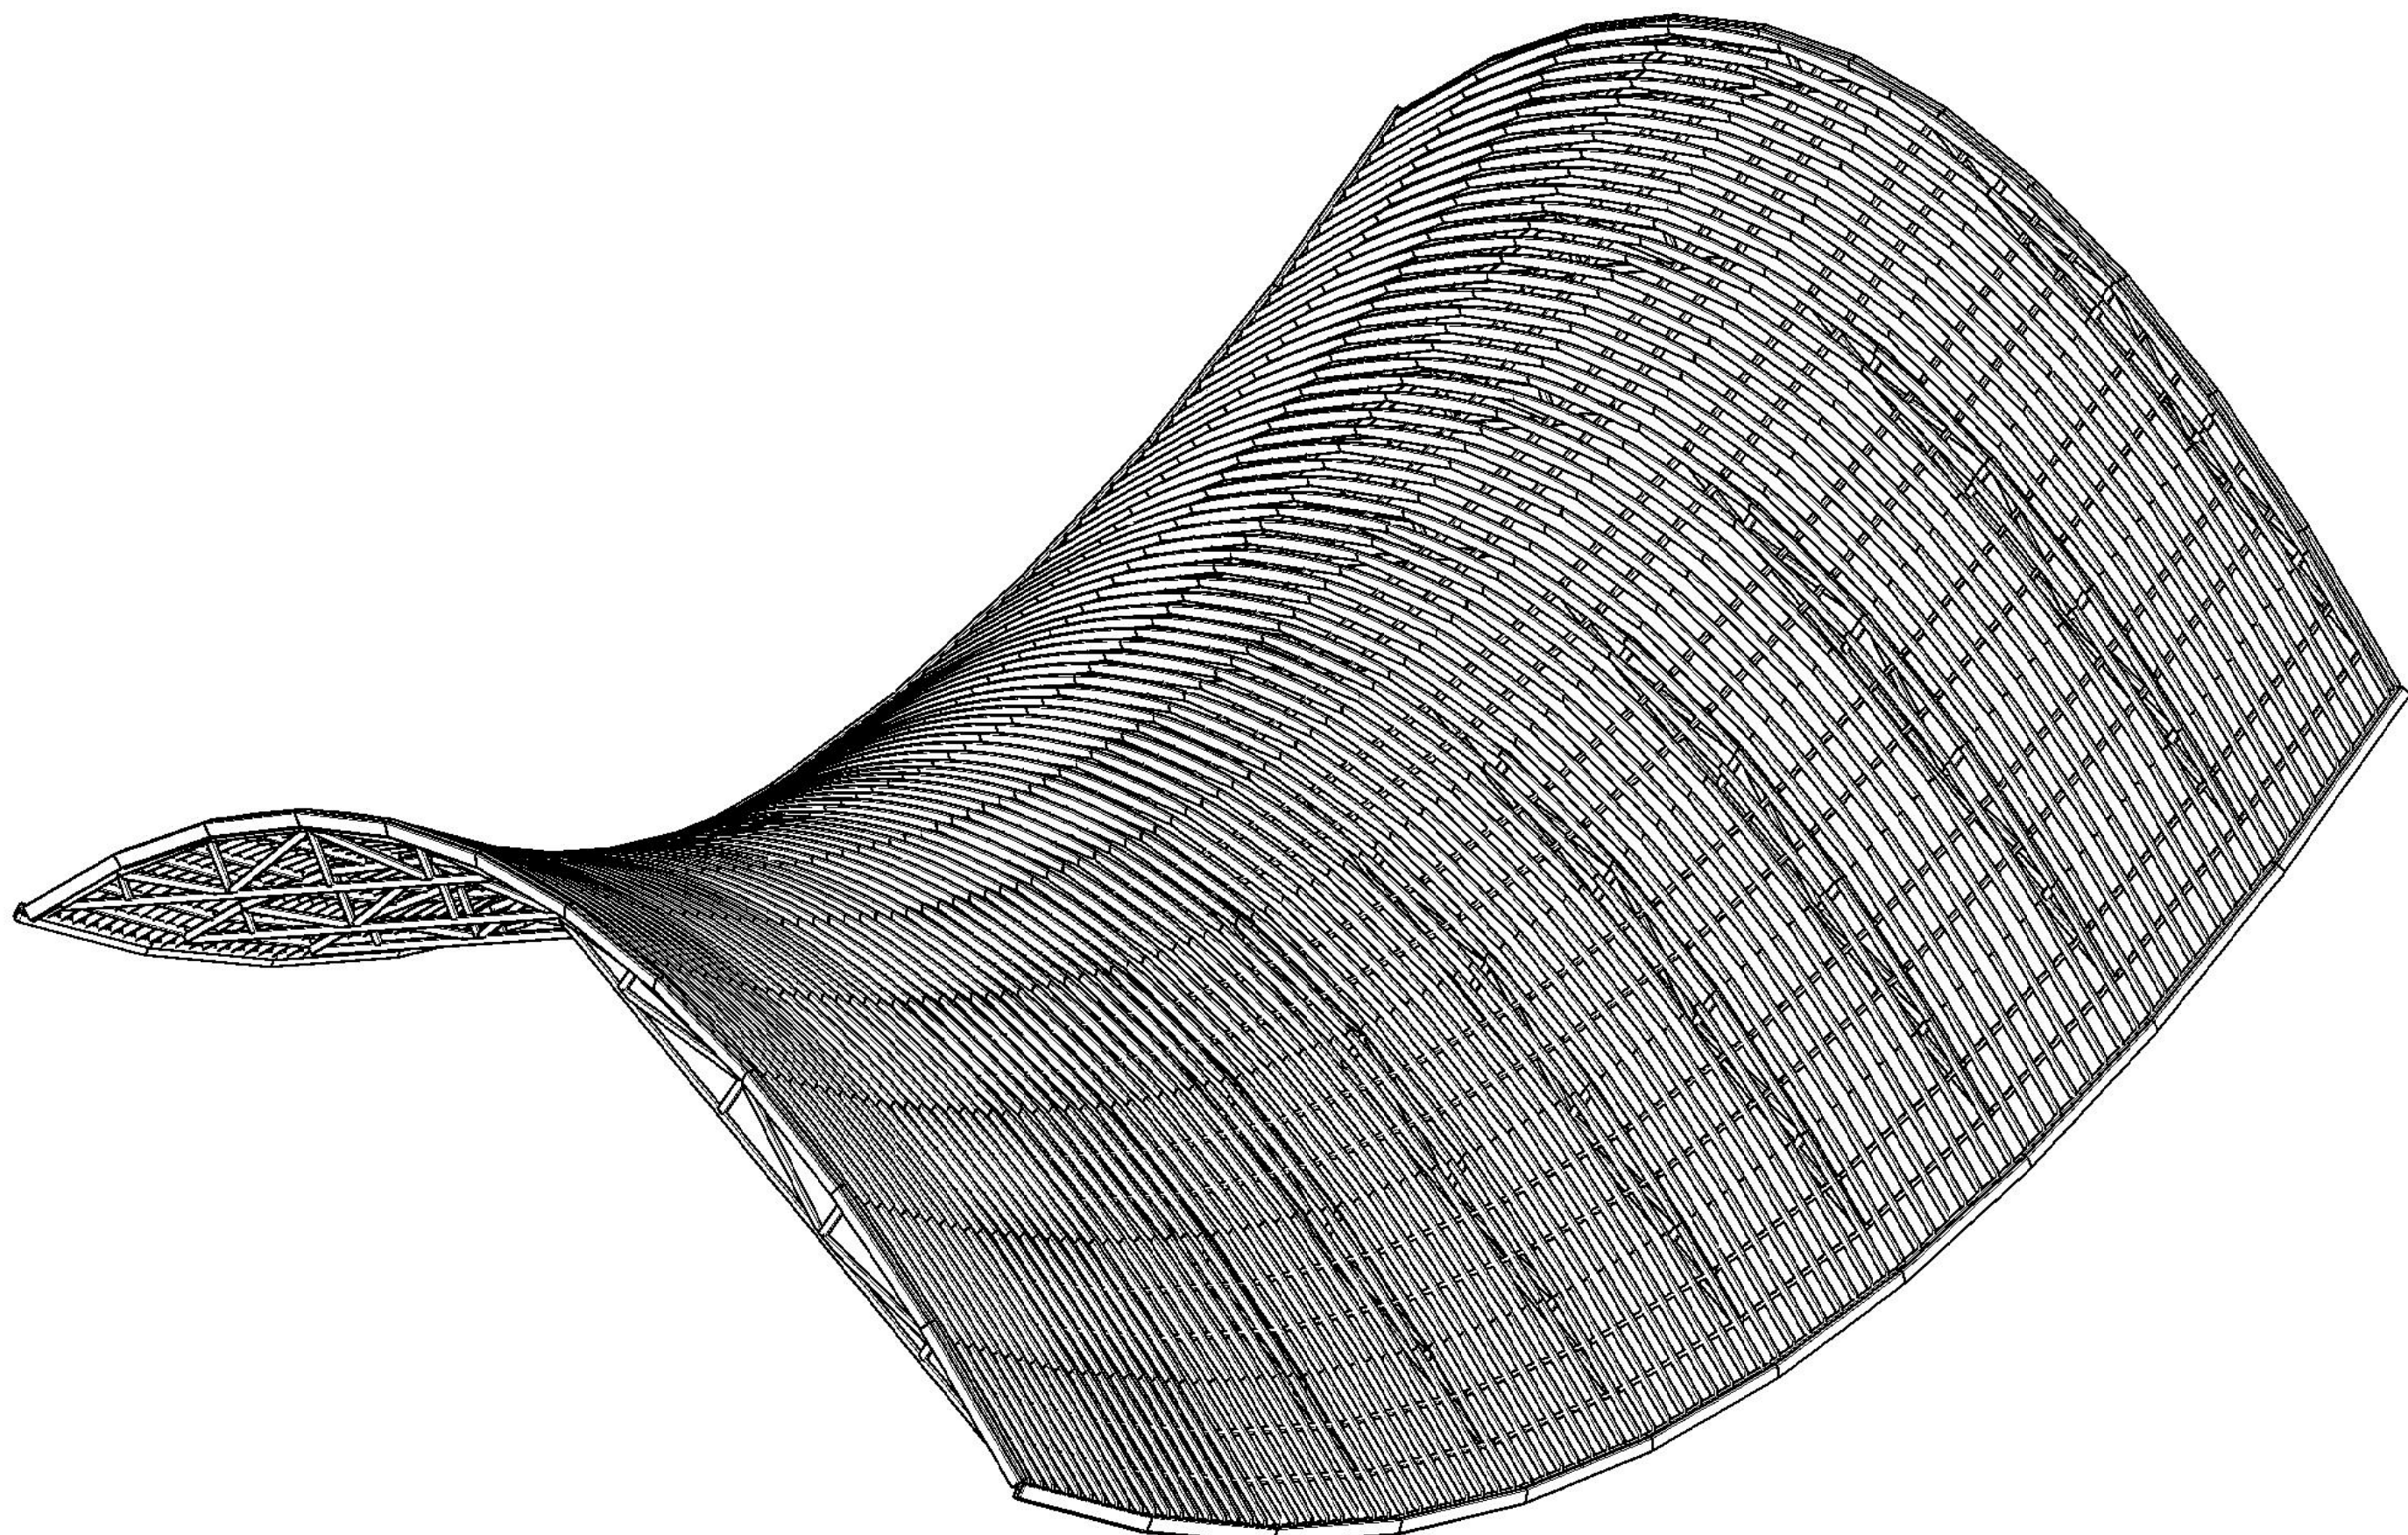

ENCOFRADO DE CÁSCARA INFERIOR COMPLETO  
ESC - 1:150

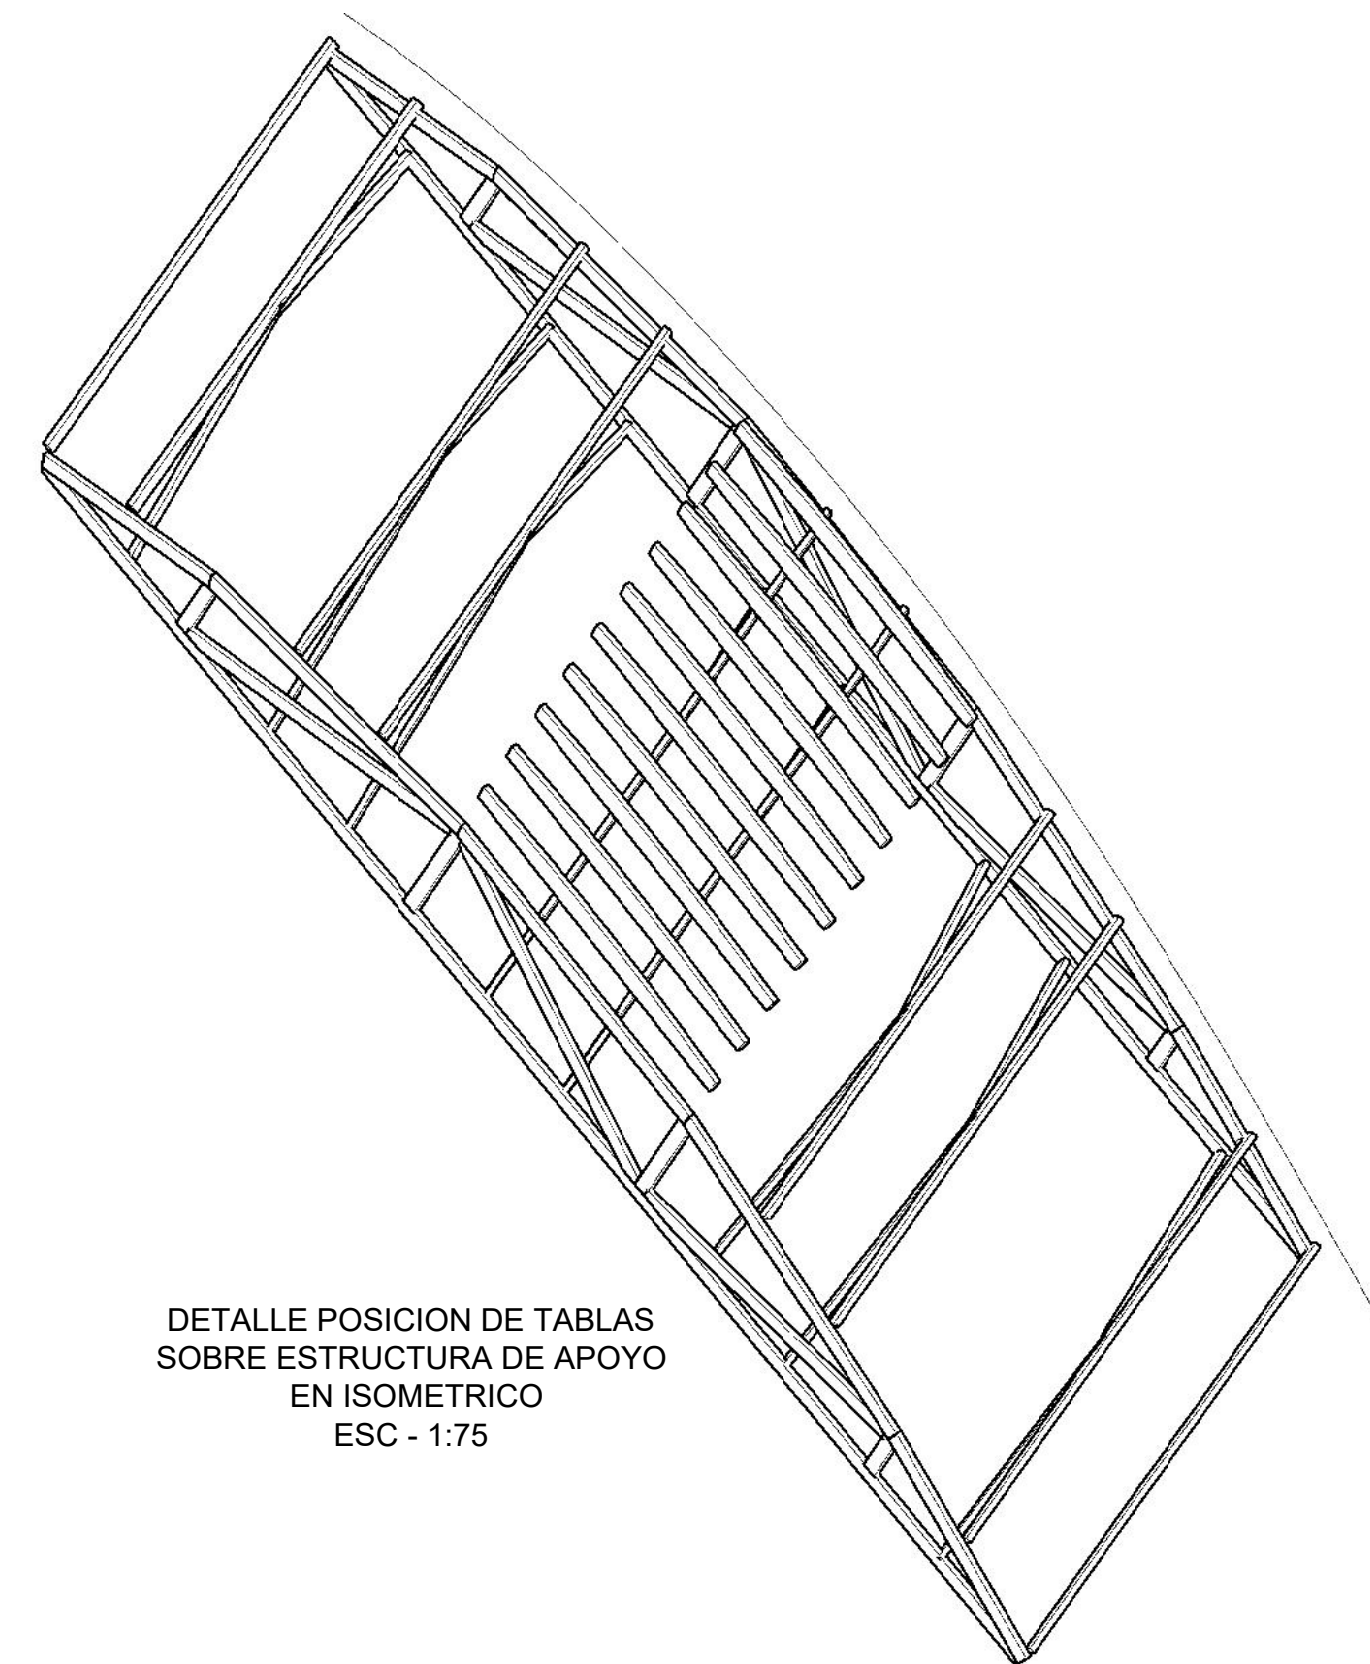

DETALLE POSICION DE TABLAS SOBRE ESTRUCTURA DE APOYO EN ISOMETRICO  
ESC - 1:75

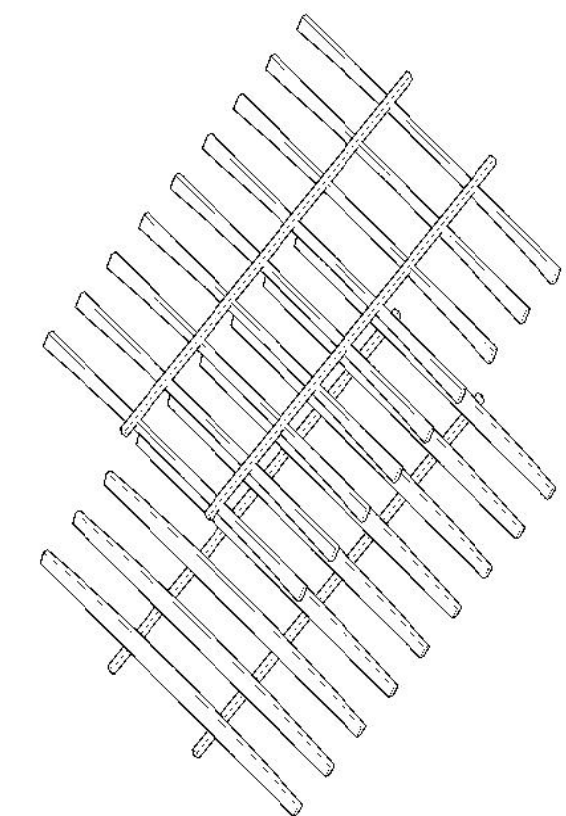

DETALLE DE TABLAS SUPERIOR E INFERIOR EN ISOMETRICO  
ESC - 1:75



UNIVERSIDAD AUTONOMA JUAN MISAEL SARACHO

FACULTAD DE CIENCIA Y TECNOLOGIA

Proyecto de Ingeniería Civil I (M. Estructuras)

Plano: Plano de Encofrado para la Alternativa de cáscara conformada por arcos parabólicos

Proyectista: Gandarillas Pérez José

Escala: INDICADA


VoBo

Fecha: 02/06/2023


Plano N°:

7/10




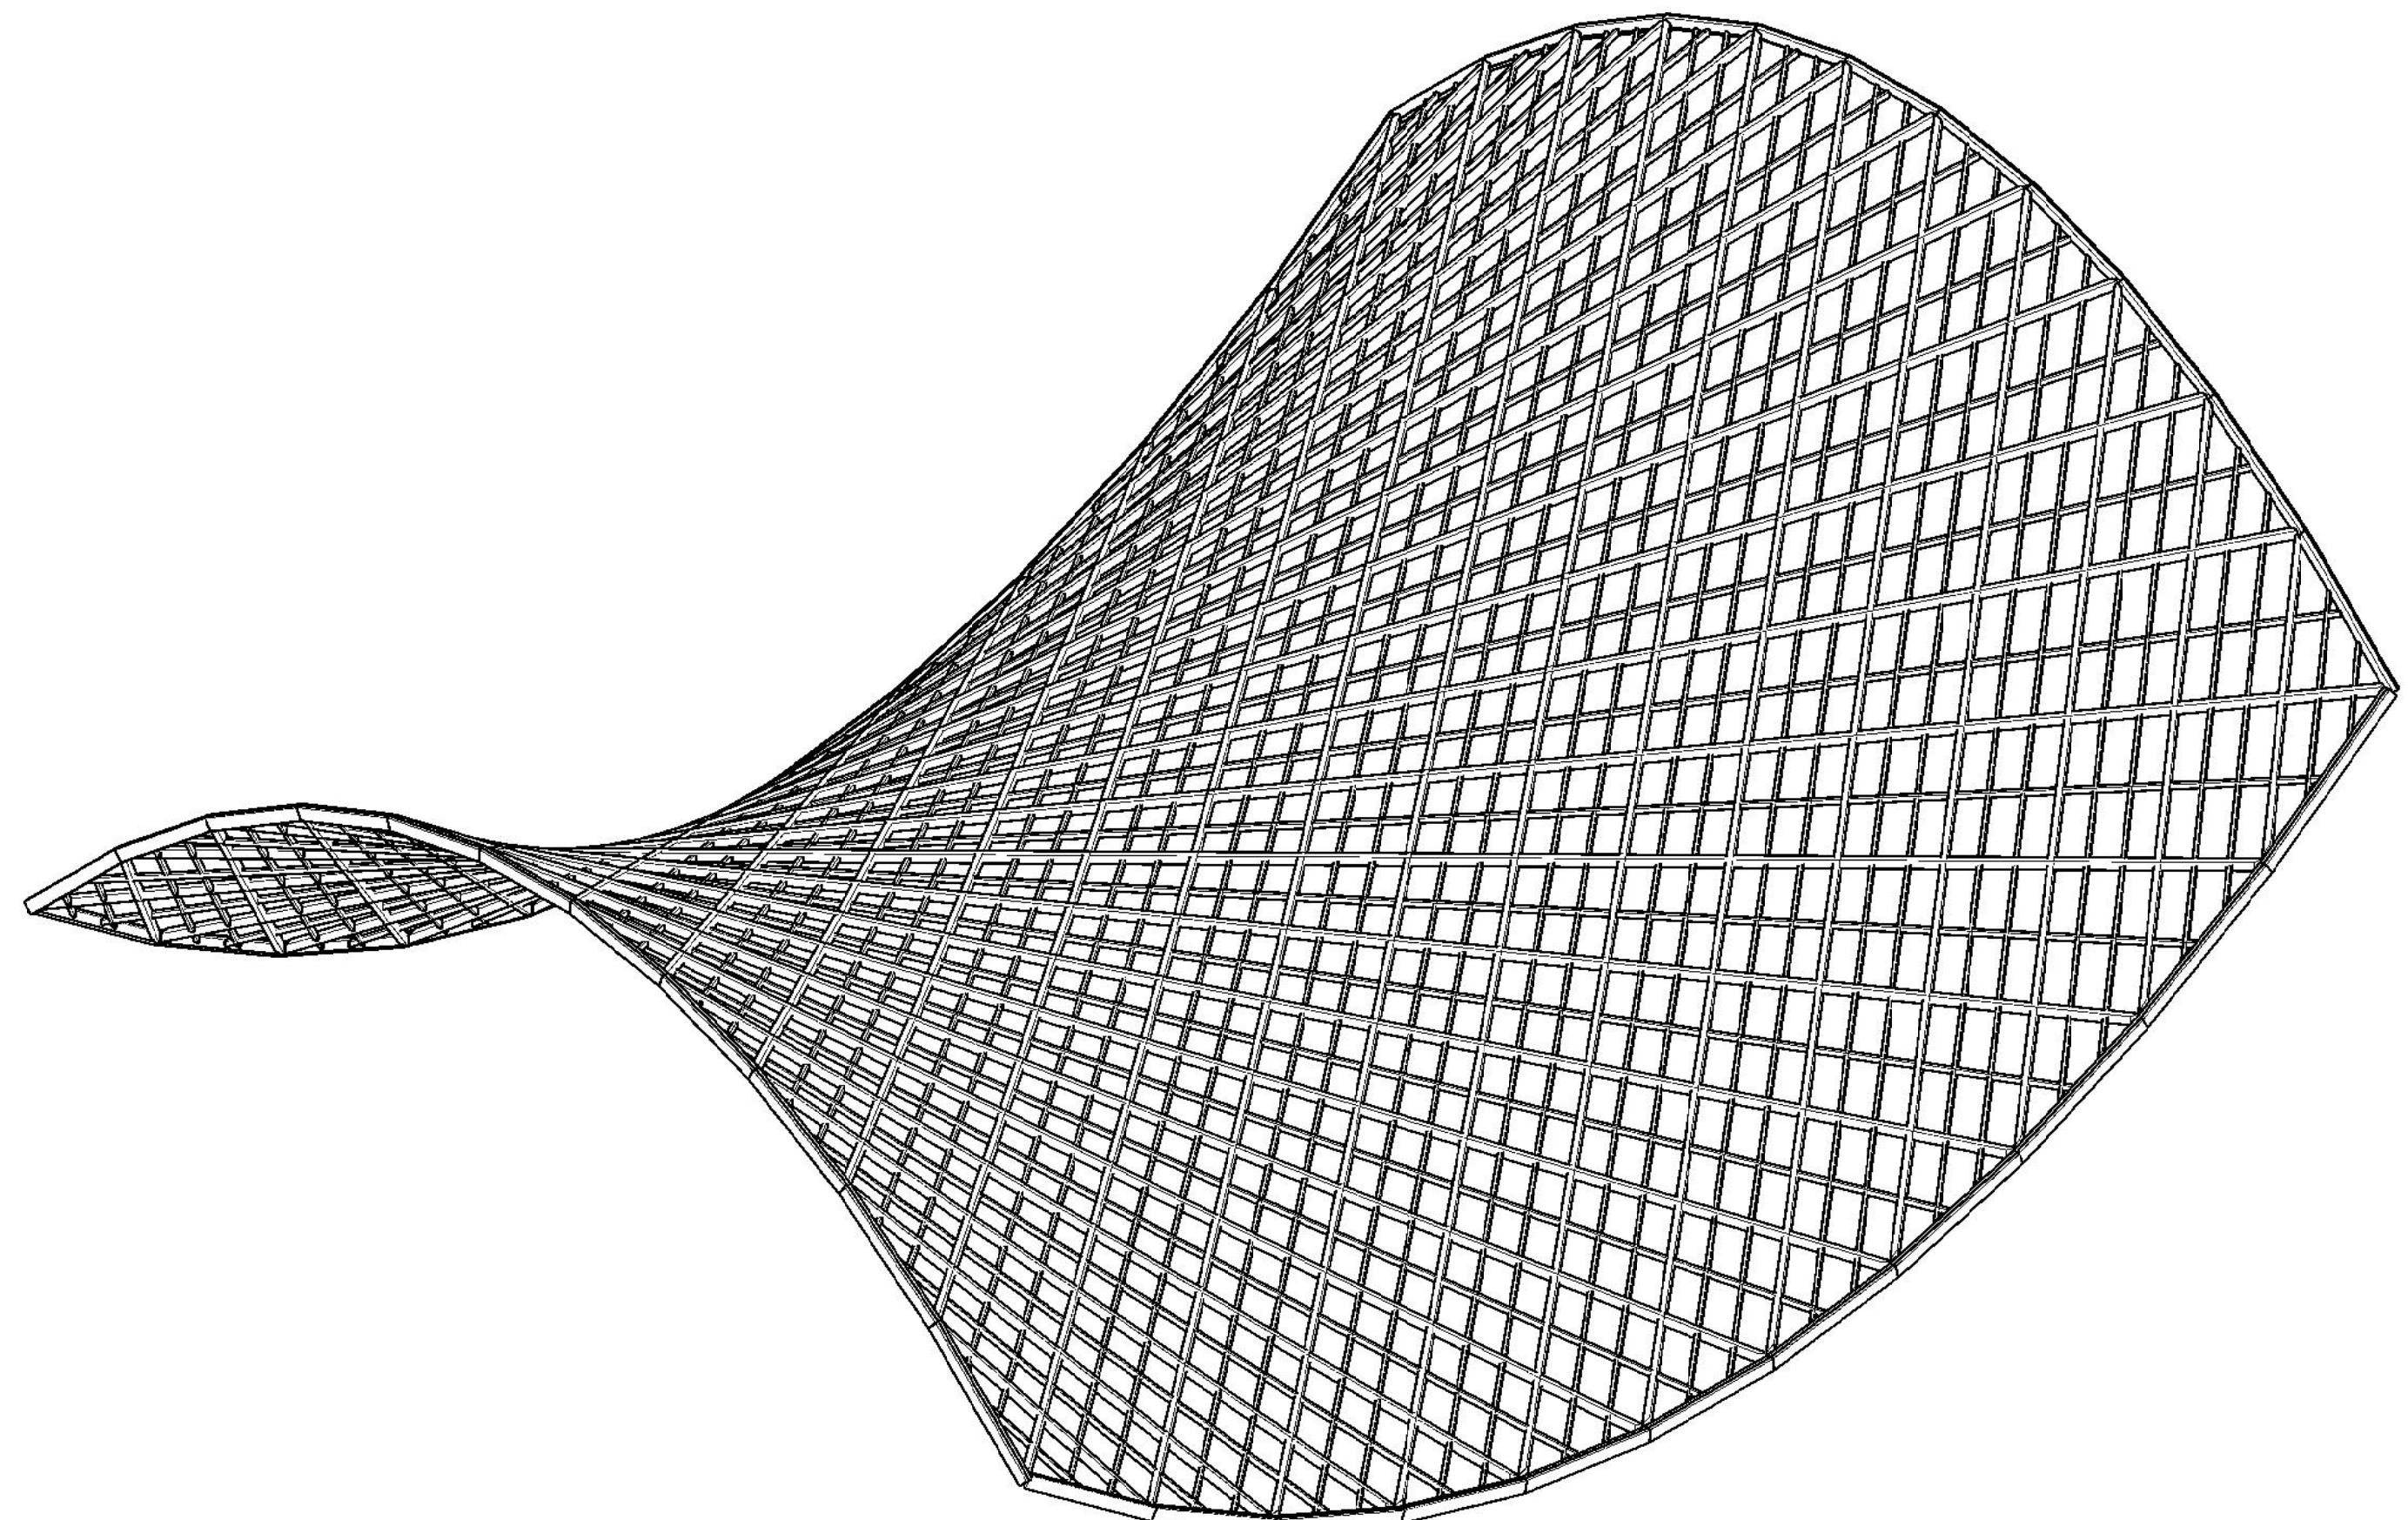


ENCOFRADO DE CÁSCARA SUPERIOR COMPLETO  
ESC - 1:150

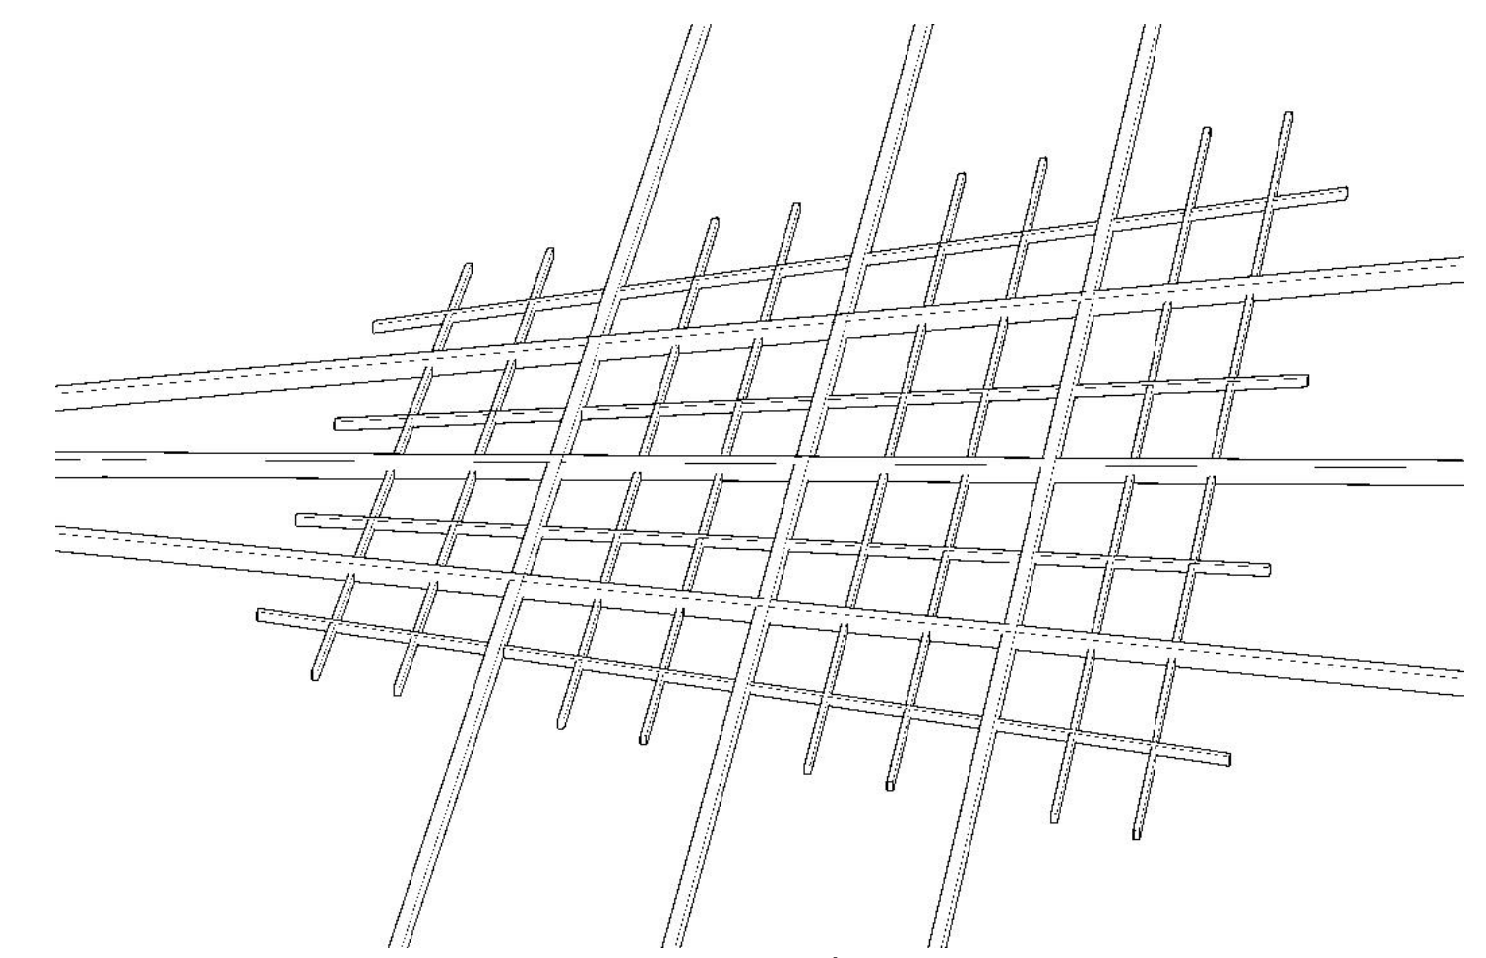


DETALLE POSICIÓN TABLAS SUPERIOR EN ISOMÉTRICO  
ESC - 1:75

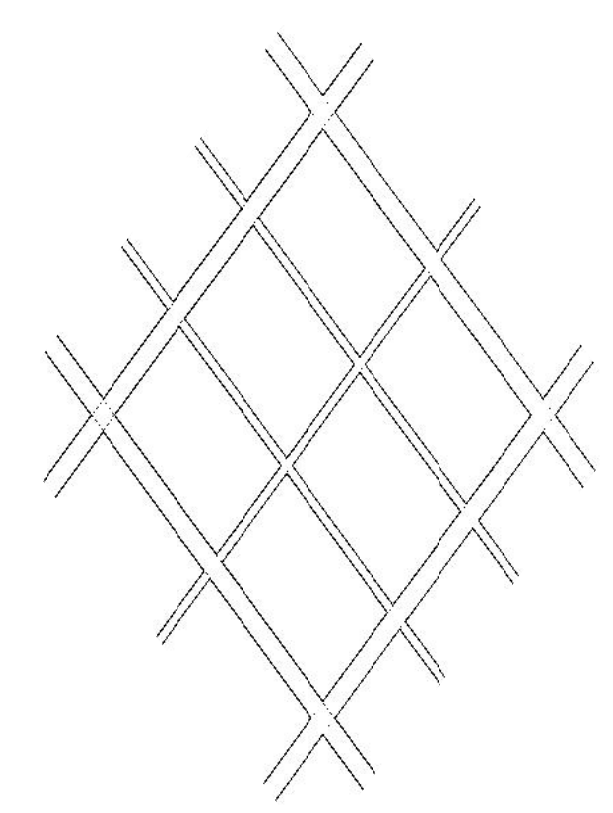


DISTRIBUCIÓN DE TABLAS SUPERIOR EN PLANTA  
ESC - 1:50

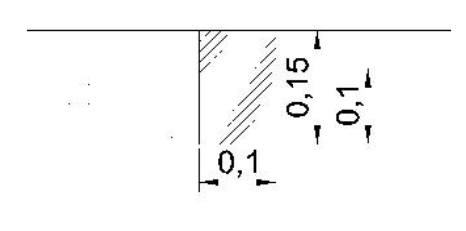


SECCION DE ENCOFRADO SUPERIOR  
ESC - 1:10

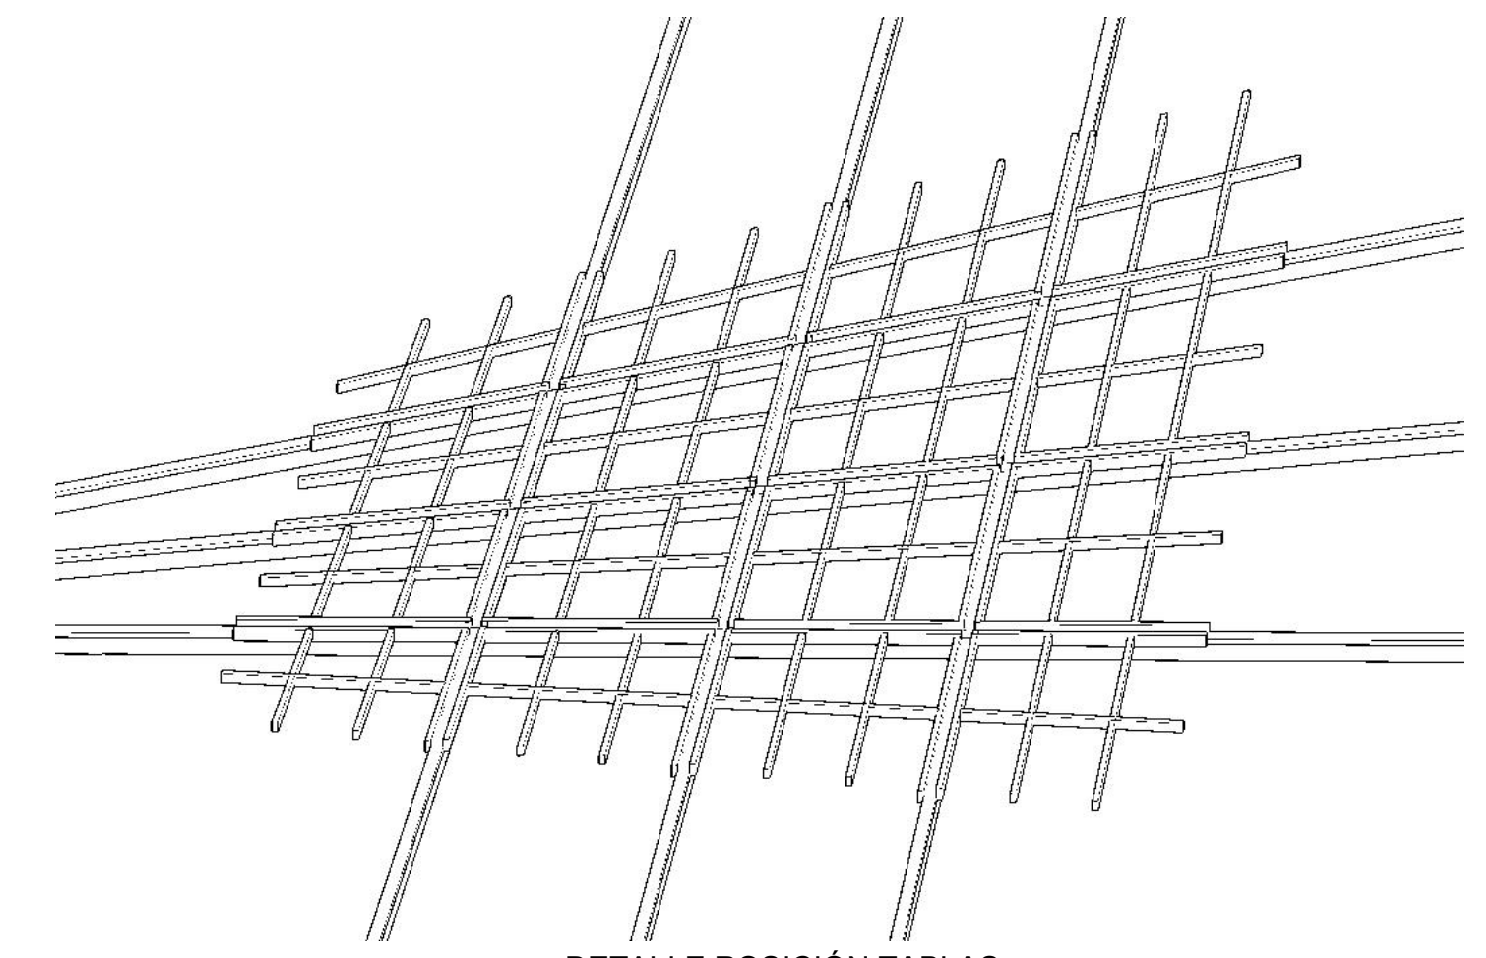


DETALLE POSICIÓN TABLAS INFERIOR EN ISOMÉTRICO  
ESC - 1:75

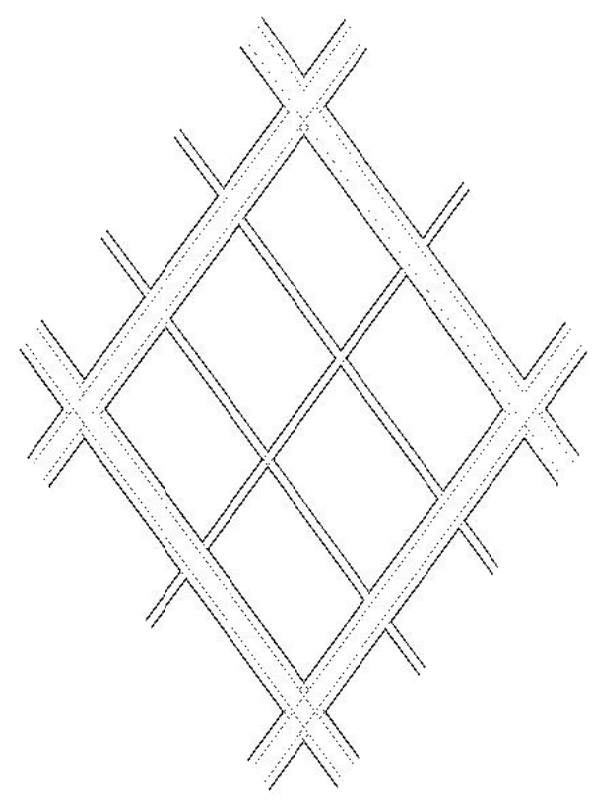


DISTRIBUCIÓN DE TABLAS INFERIOR EN PLANTA  
ESC - 1:50

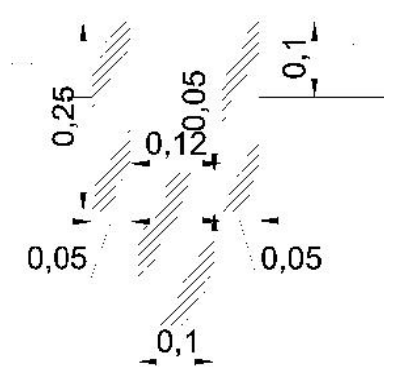

SECCION DE ENCOFRADO INFERIOR PARA VIGAS INTERMEDIAS  
ESC - 1:10

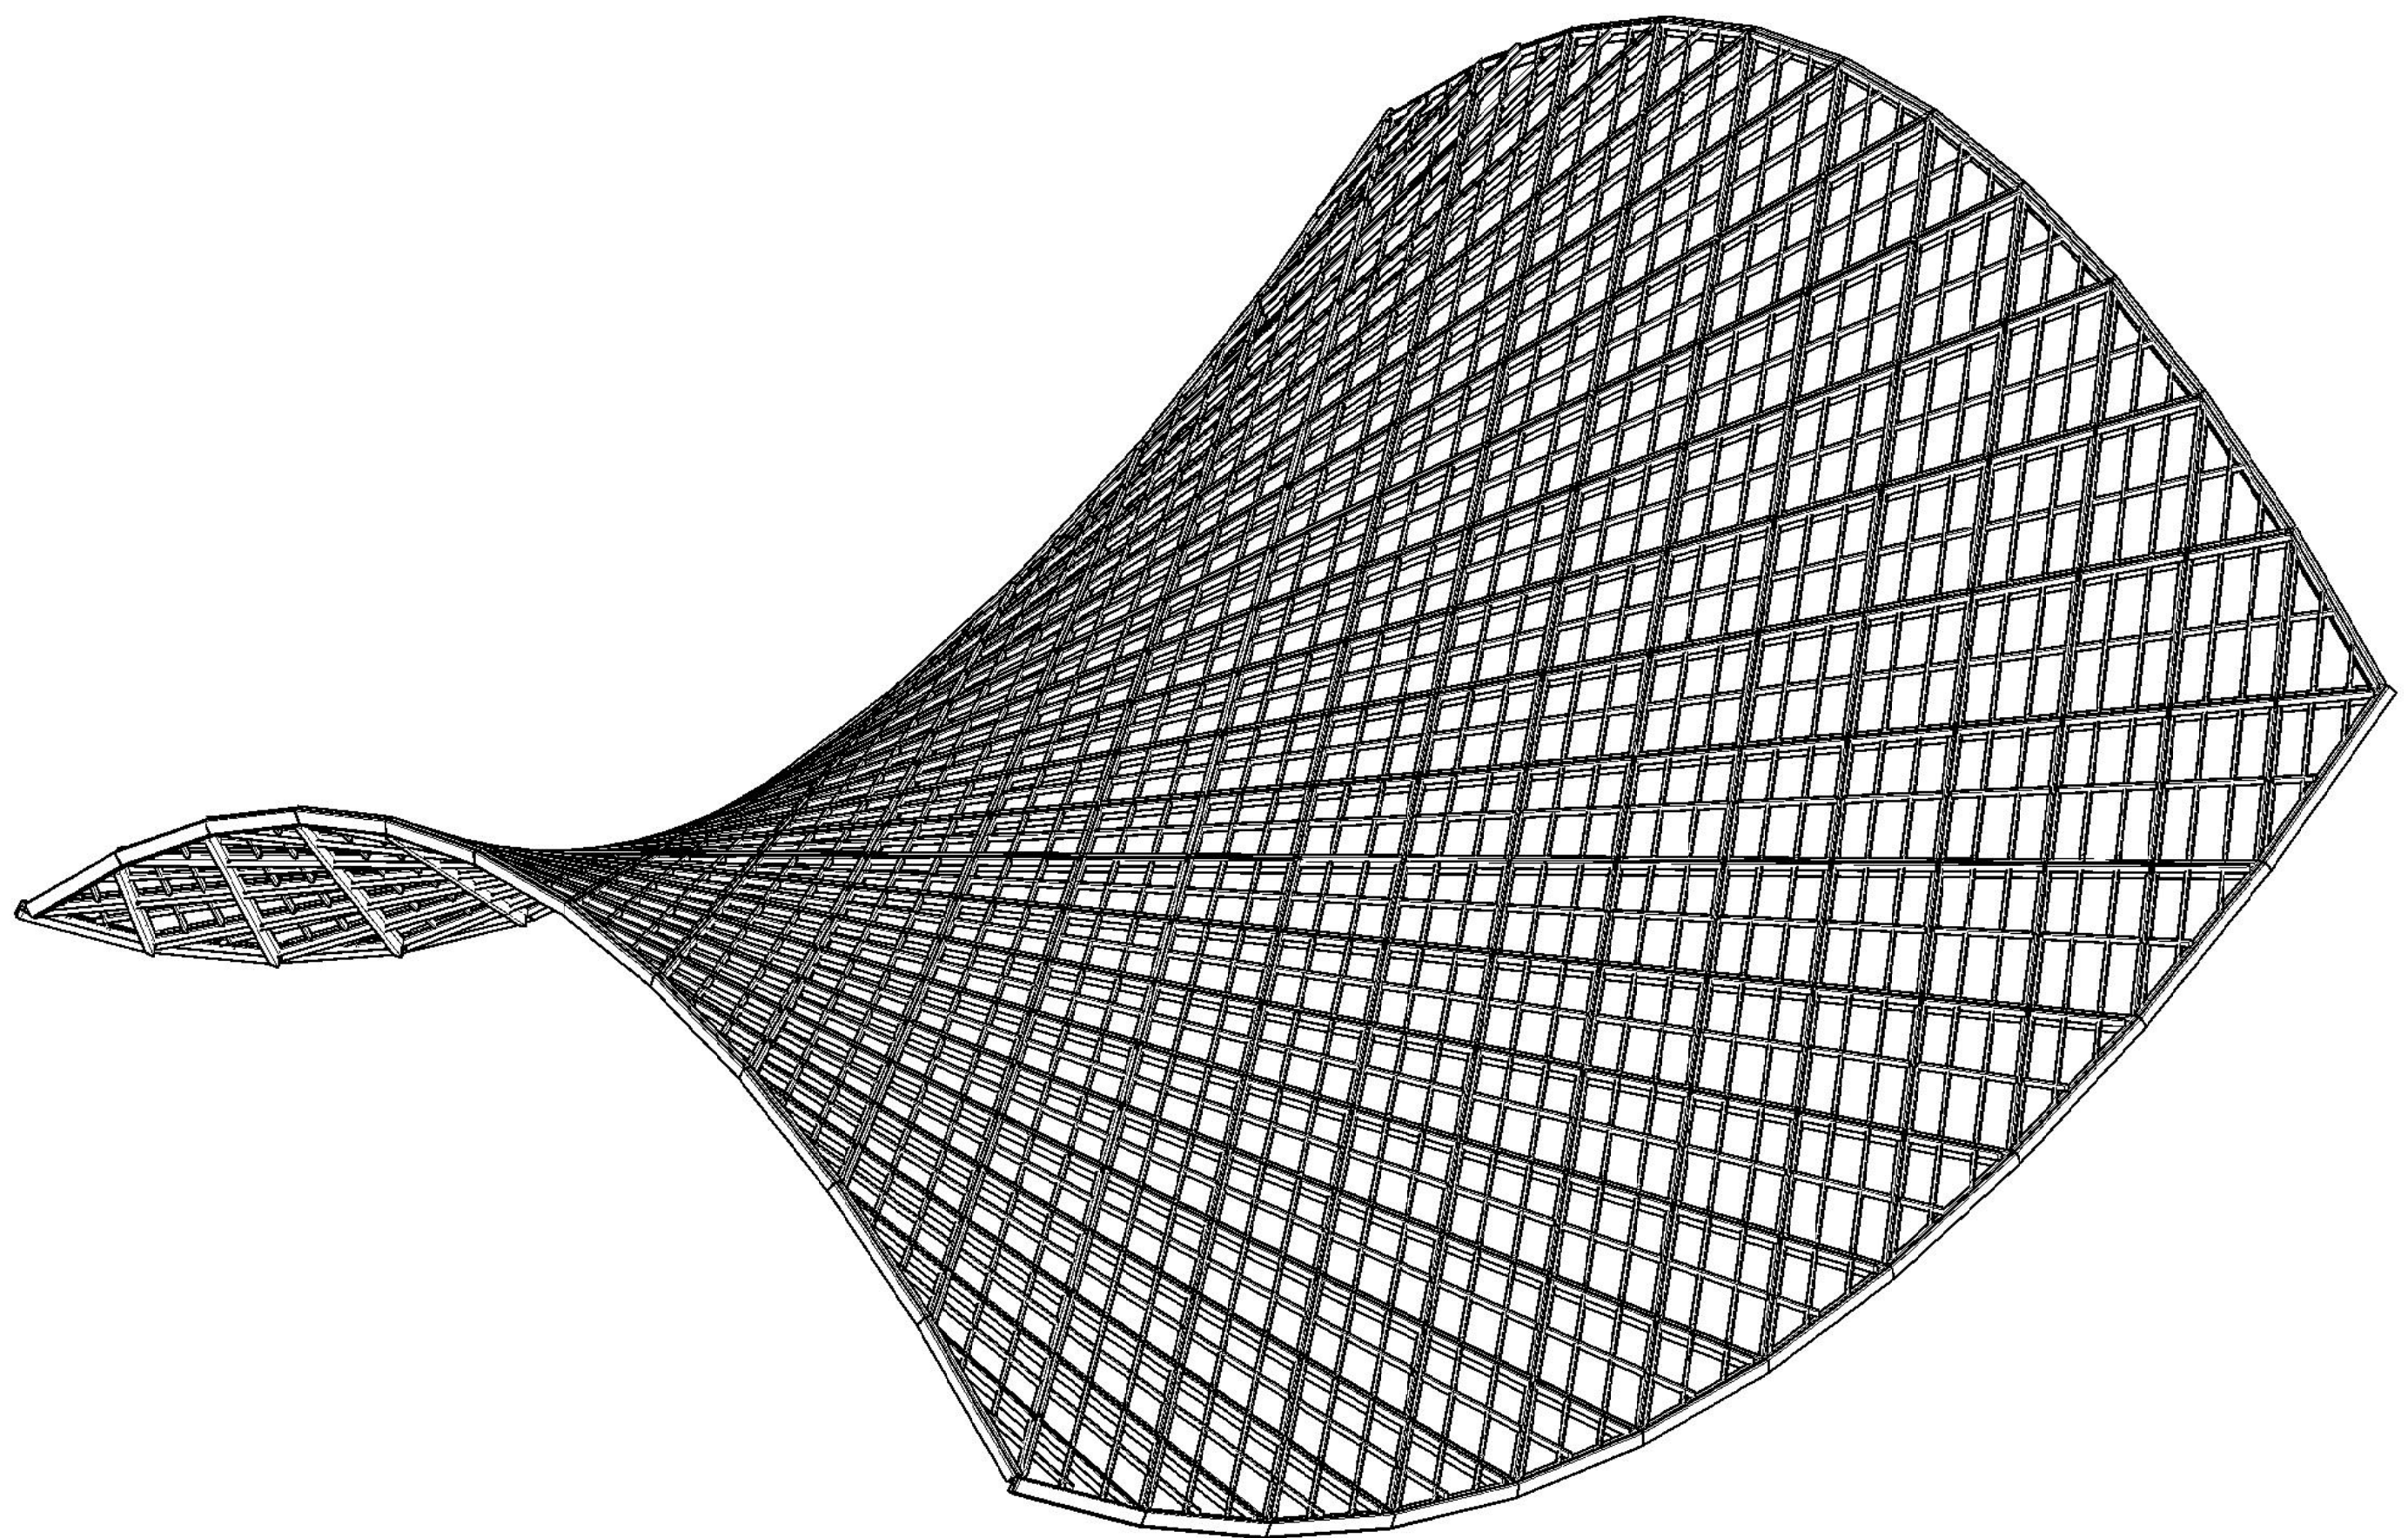

ENCOFRADO DE CÁSCARA SUPERIOR COMPLETO  
ESC - 1:150

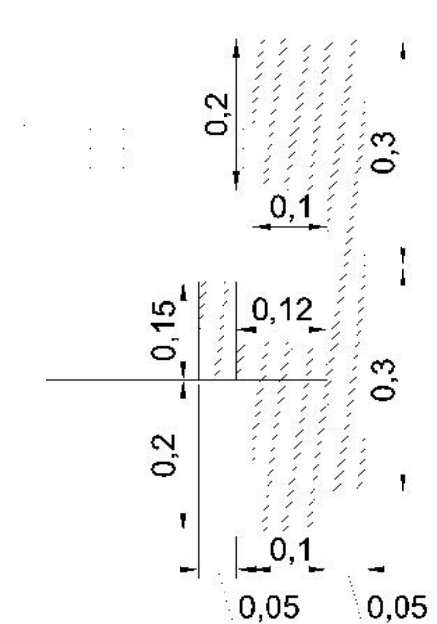

SECCION DE ENCOFRADO PARA VIGAS DE BORDE  
ESC - 1:10

	UNIVERSIDAD AUTÓNOMA JUAN MISAEL SARACHO	
	FACULTAD DE CIENCIA Y TECNOLOGIA	
Proyecto de Ingeniería Civil I (M. Estructuras)		
Plano: Plano de Encofrado para la Alternativa de cáscara conformada por rectas paralelas		
Proyectista: Gandarillas Pérez José		Plano N°:
Escala: INDICADA	VoBo	Fecha: 02/06/2023
		10/10