

UNIVERSIDAD AUTÓNOMA JUAN MISAEL SARACHO
FACULTAD DE CIENCIAS Y TECNOLOGÍA

Universitario:

Yessica Humerez Perez

Materia:

Proyecto II

Título:

Alternativa I Intersección a desnivel (Subterráneo)
Secciones Transversales I

Sitio de Estudio - Departamento :

Tarja

Provincia:

Cercado

Ciudad:

Tarja

Proyecto: "DISEÑO GEOMÉTRICO DE UNA INTERSECCIÓN A DESNIVEL ENTRE LAS AVENIDAS CIRCUNVALACIÓN-FRIGILAN TURBINA ROTONDA LA TORRE"

Carácter:

Defensa de Grado

Fecha:

18/04/2023






















Escala:

1:1000

Lámina N°

3

Diseño de Tarja
19/07/78

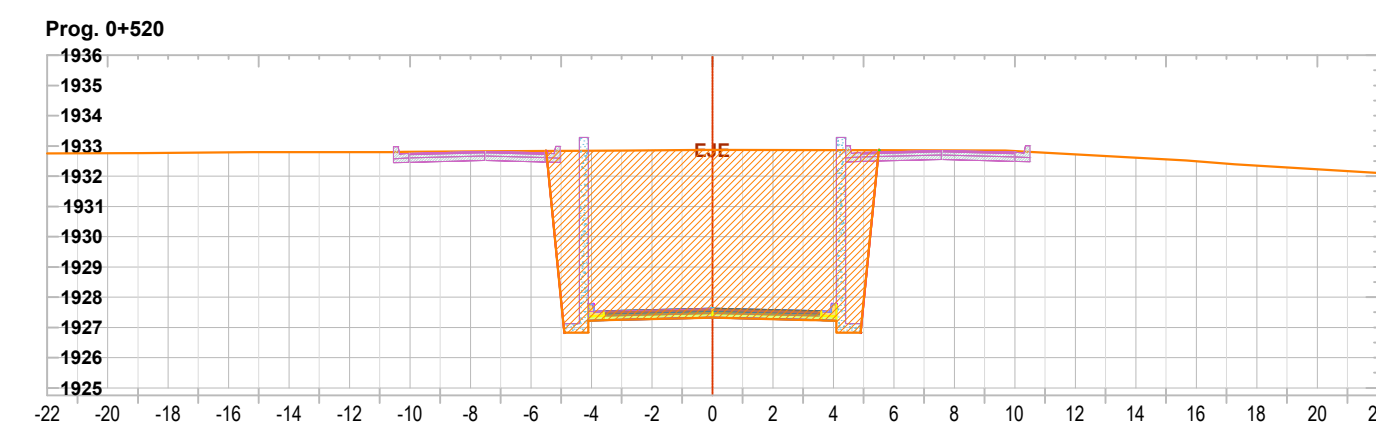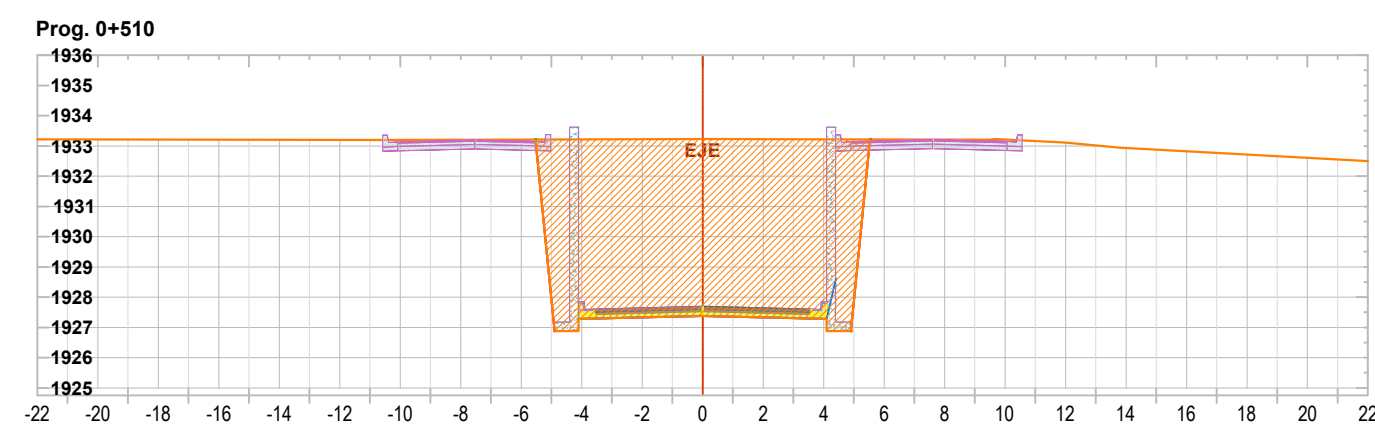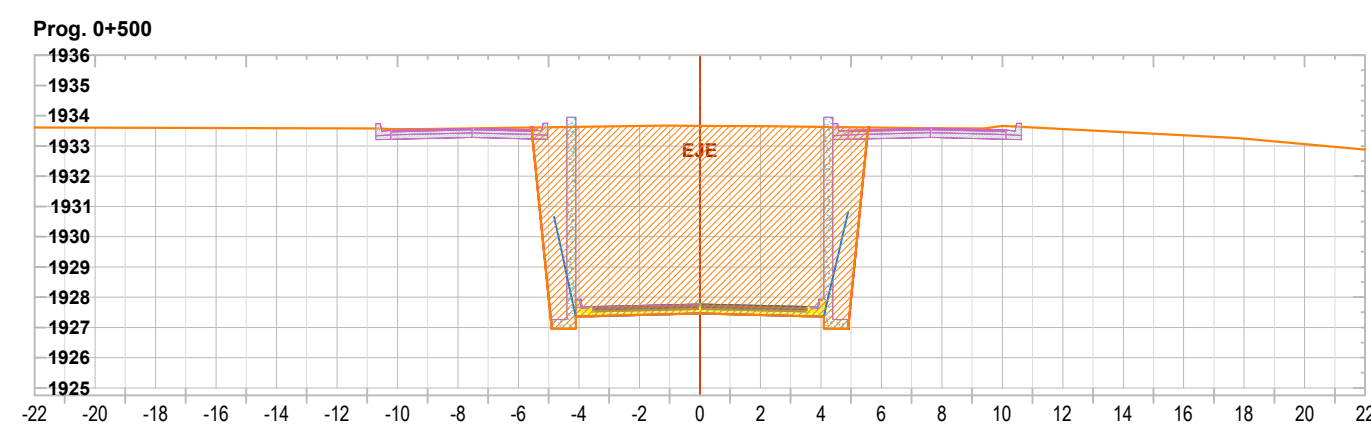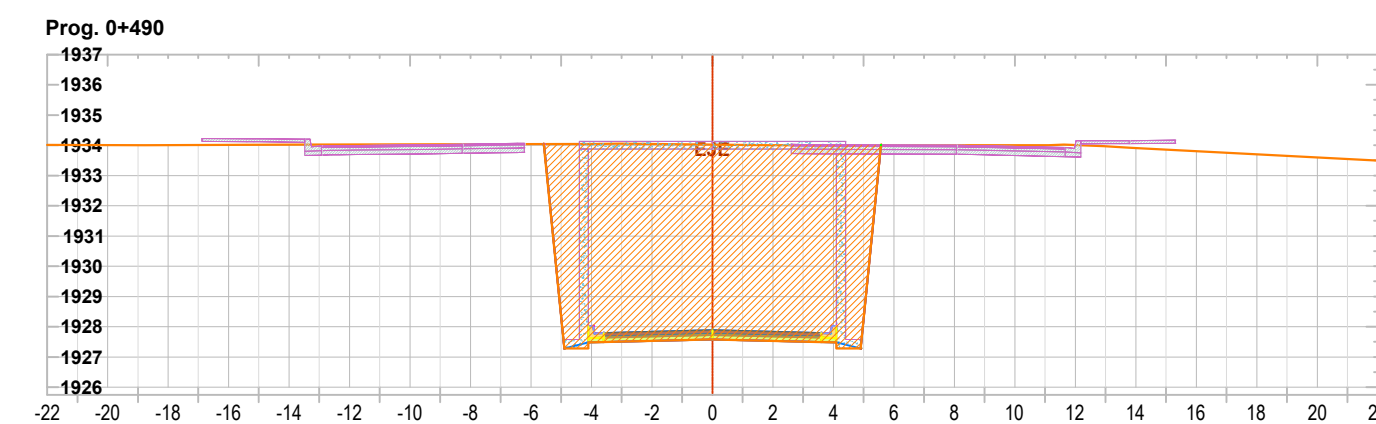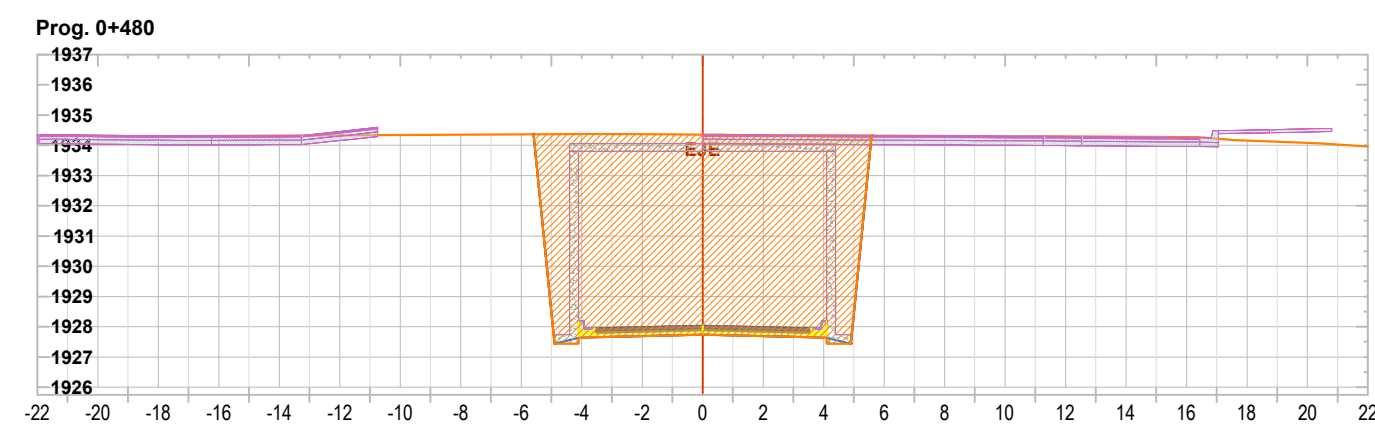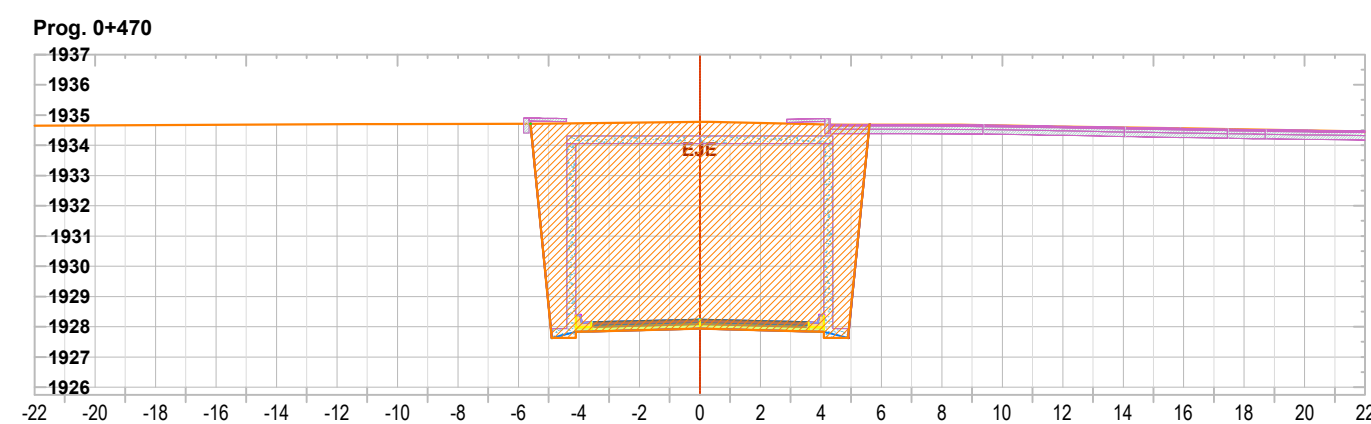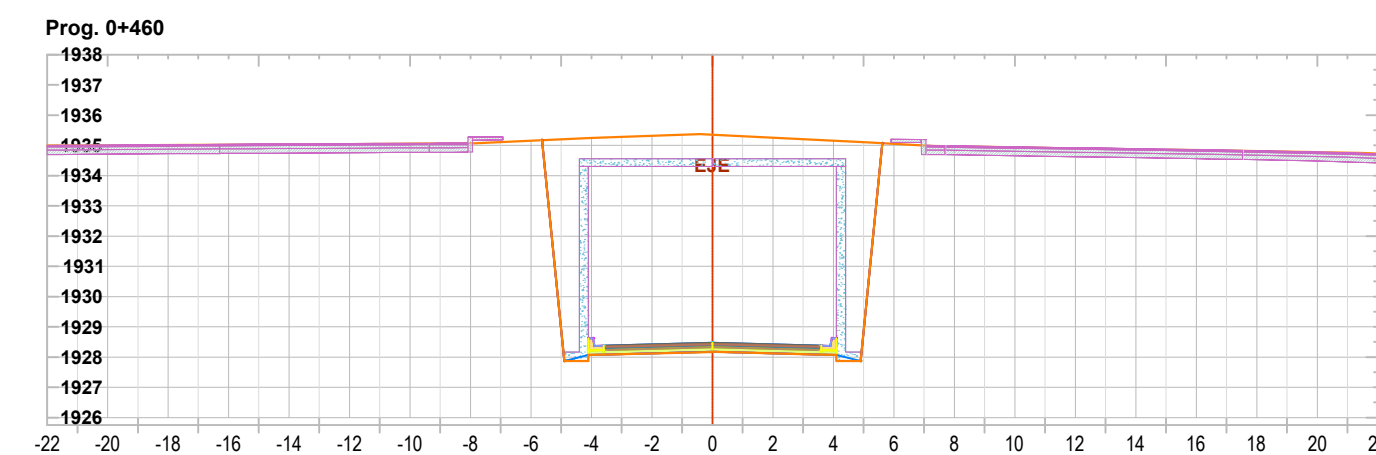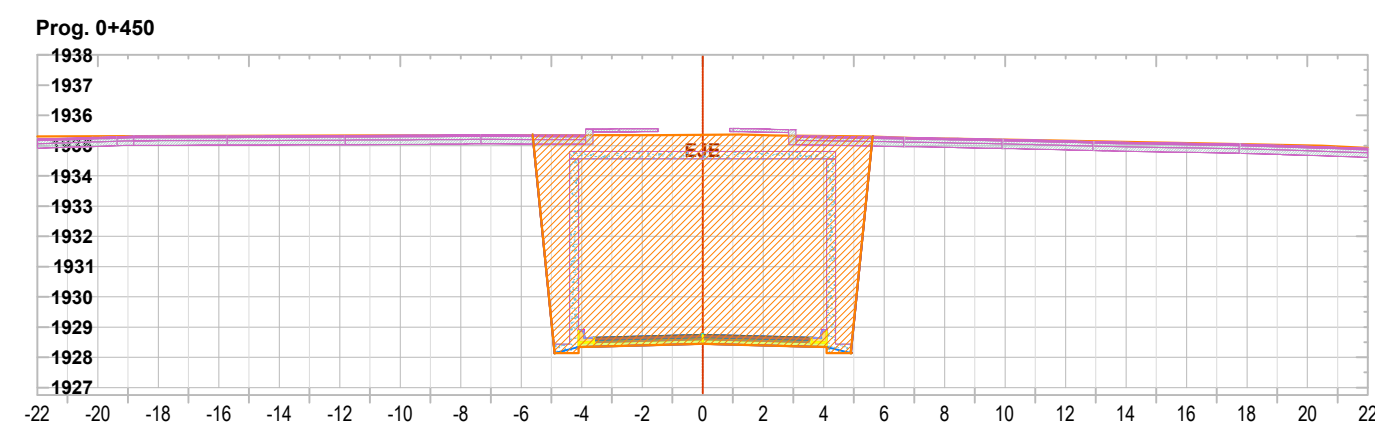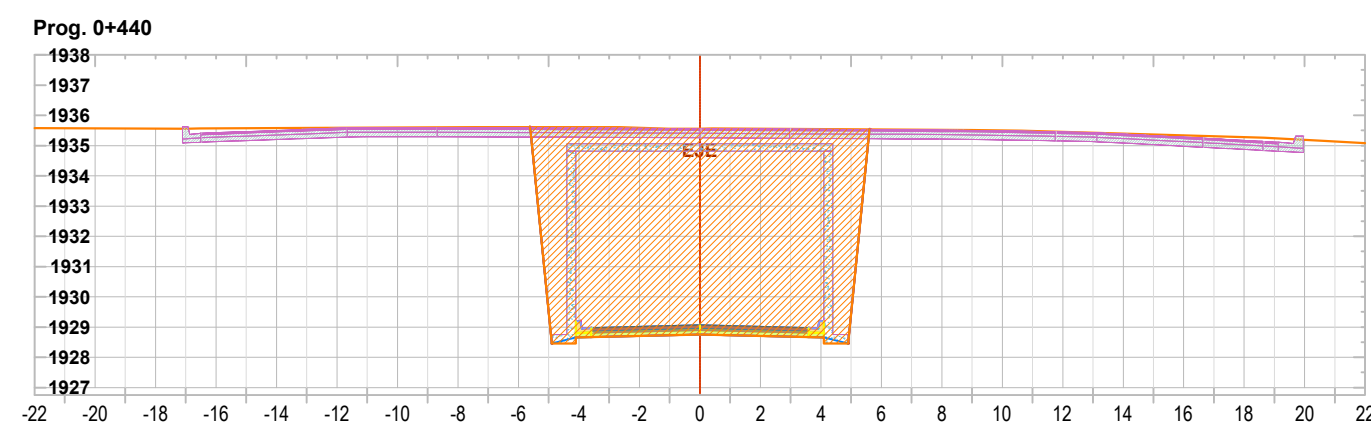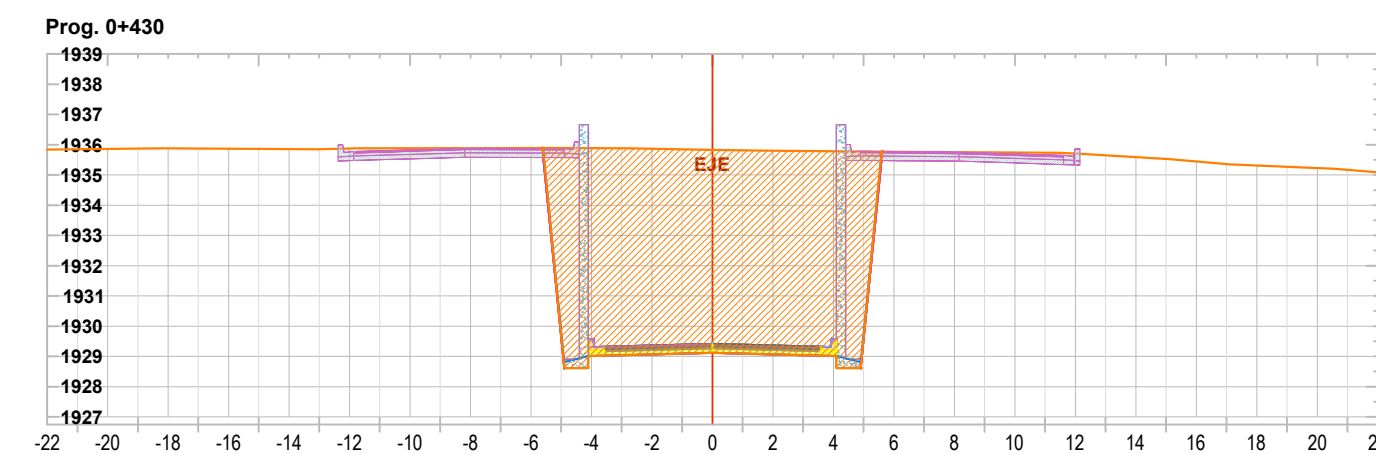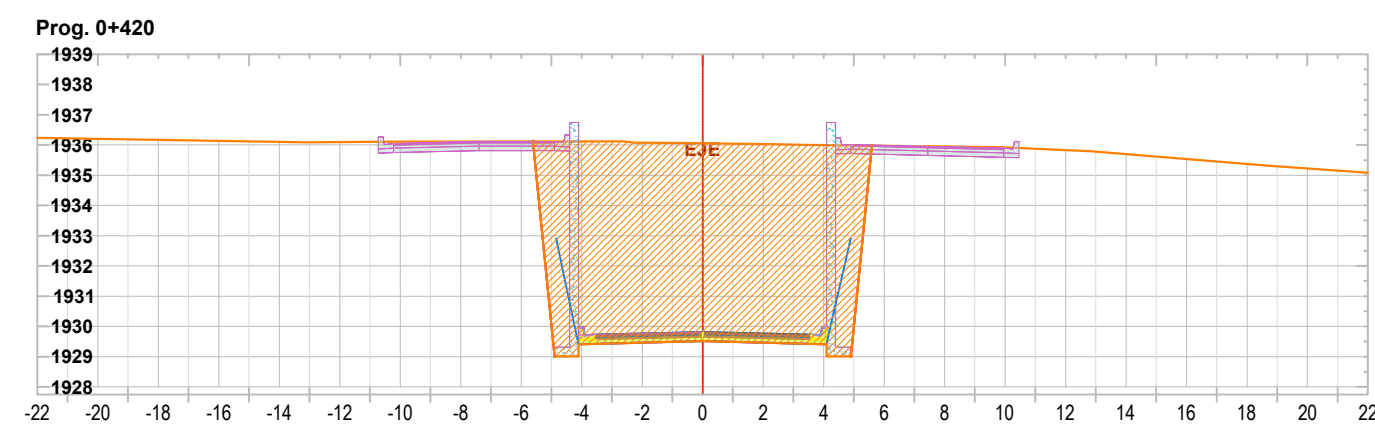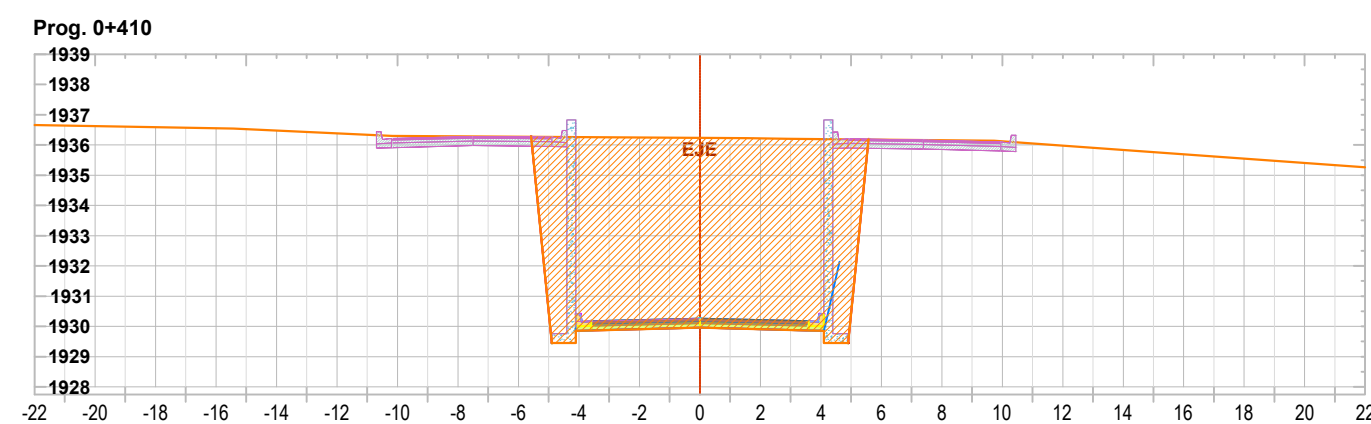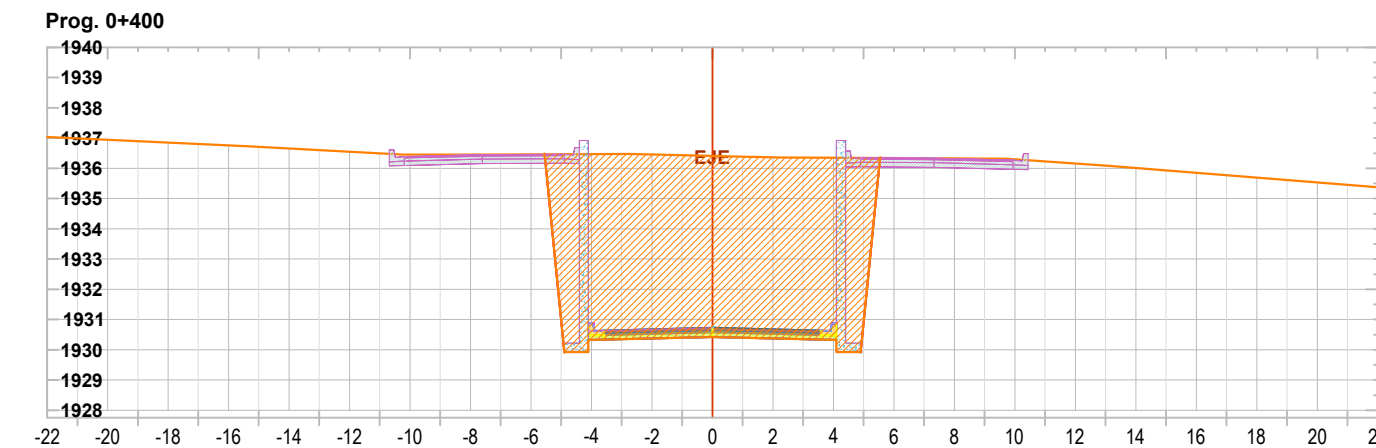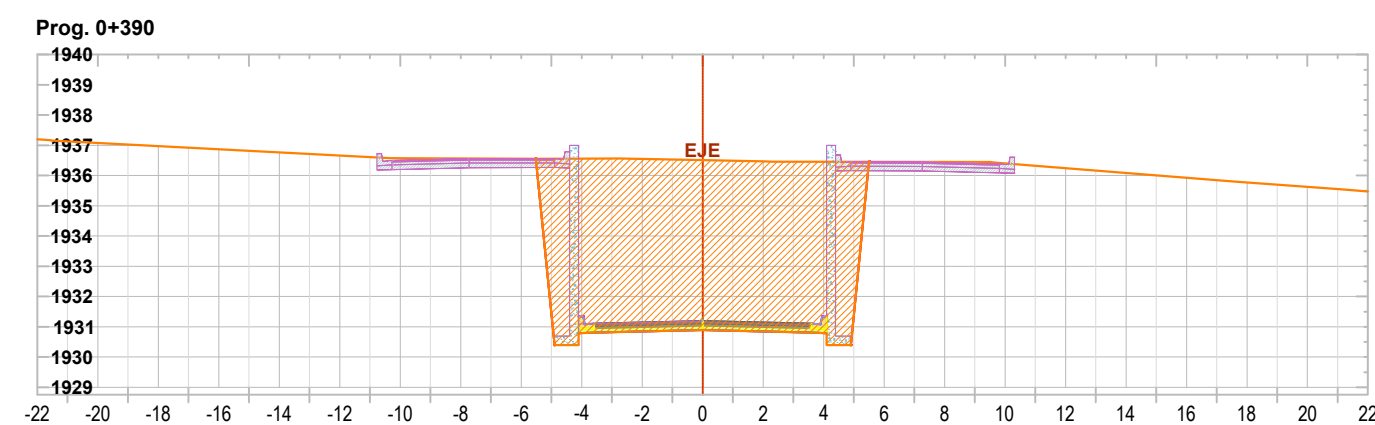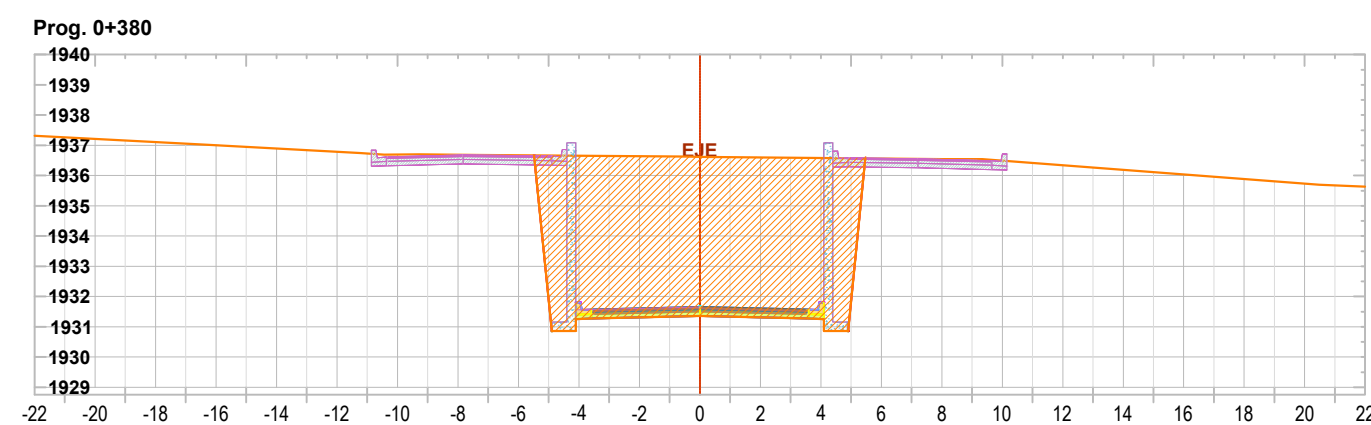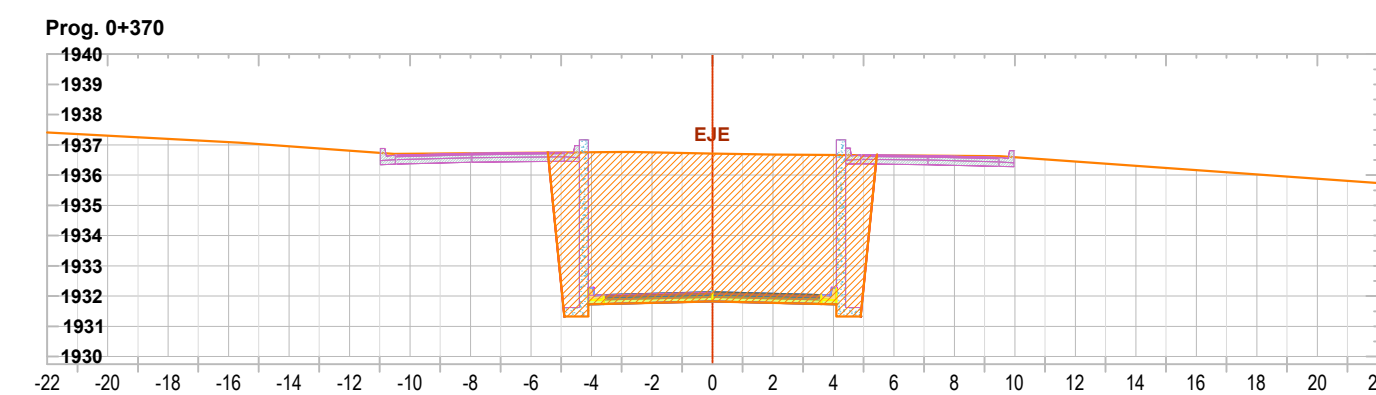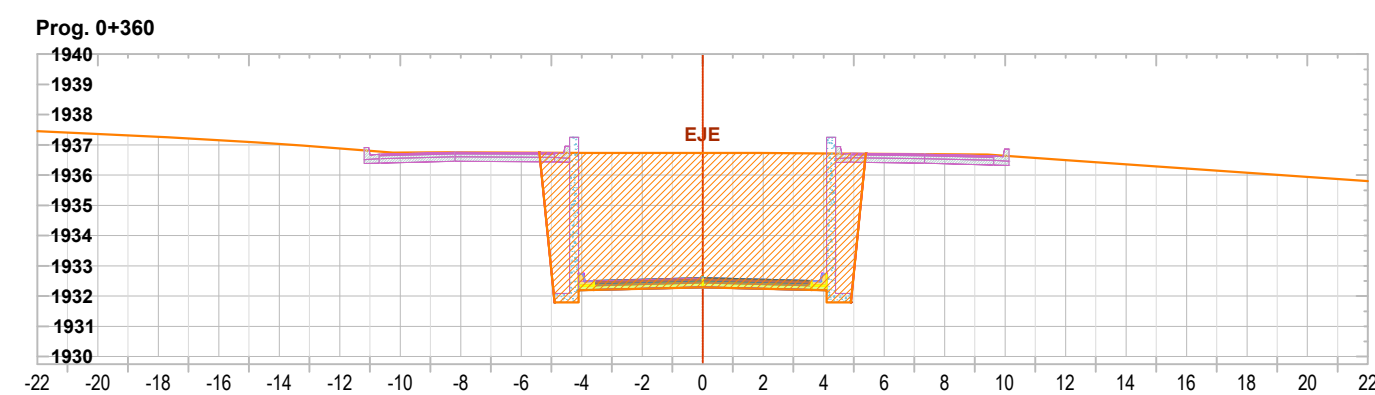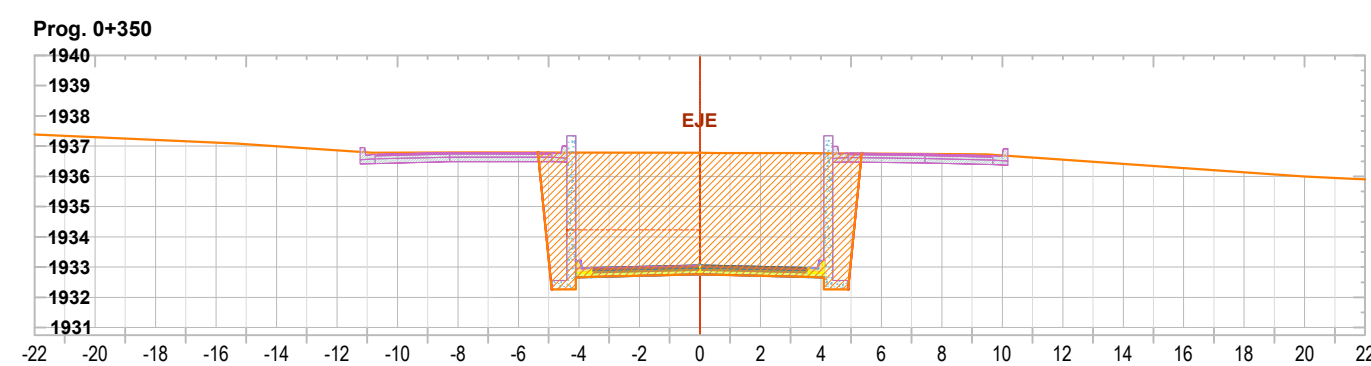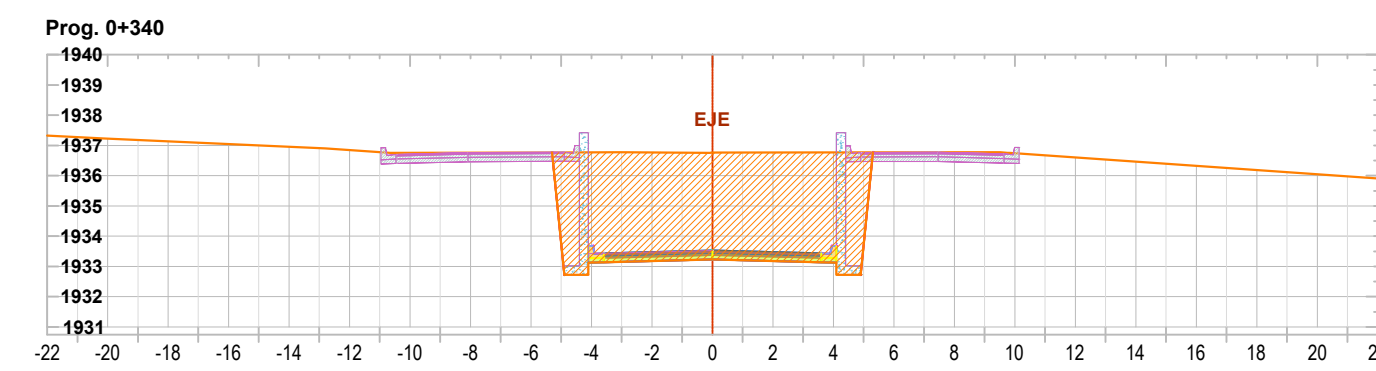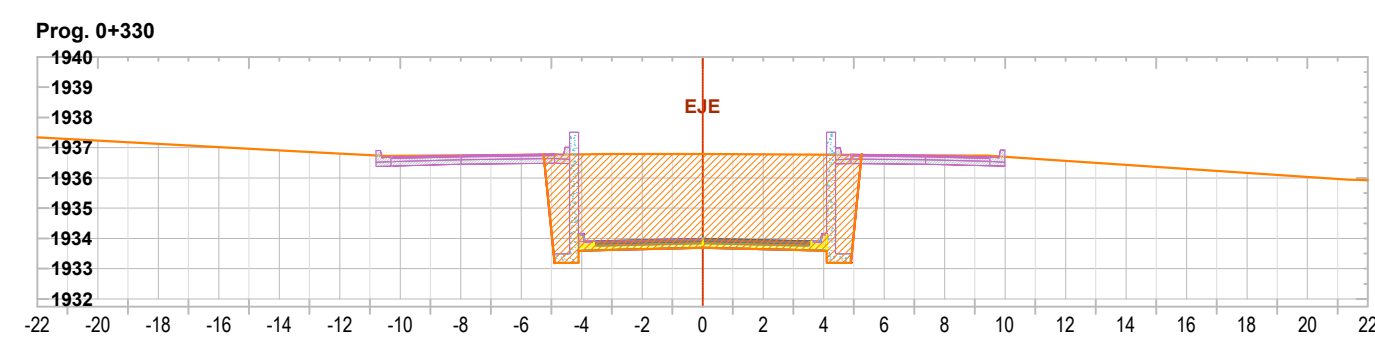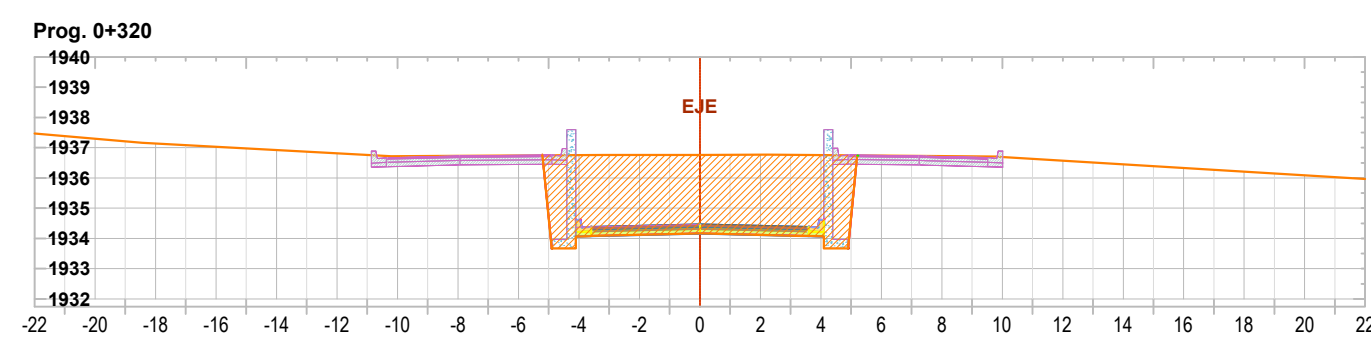

UNIVERSIDAD AUTÓNOMA JUAN MISAEL SARACHO
FACULTAD DE CIENCIAS Y TECNOLOGÍA

Universitario:

Yessica Humerez Perez

Materia:

Proyecto II

Título:

Alternativa I Intersección a desnivel (Subterráneo)
Secciones Transversales II

Sitio de Estudio - Departamento :

Tarija

Provincia: Cercado

Ciudad: Tarija

Proyecto: "DISEÑO GEOMÉTRICO DE UNA INTERSECCIÓN A DESNIVEL ENTRE LAS AVENIDAS CIRCUNVALACIÓN "BOLÍAS" TERREÑA (PROFONDA LA TORRE)"

Carácter:

Defensa de Grado

Fecha:

18/04/2023
























Escala:

1:1000

Lámina N°

4

Elaborado por: Yessica Humerez Perez

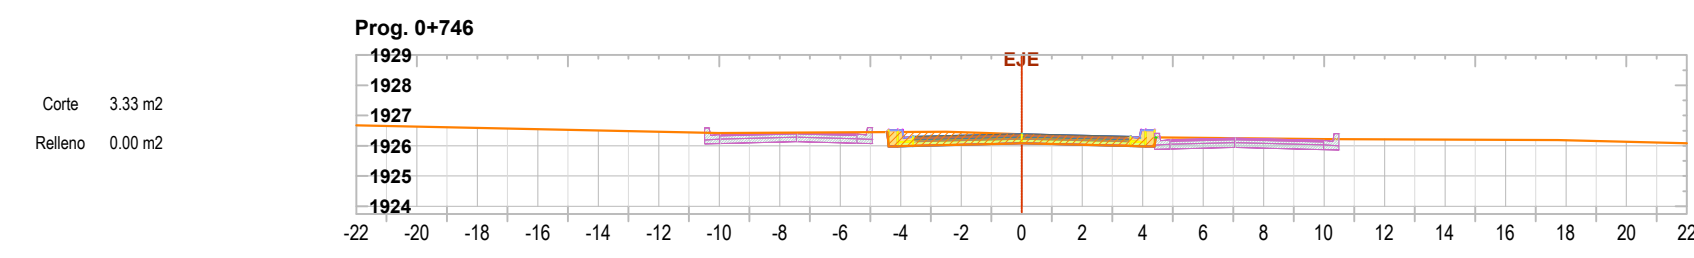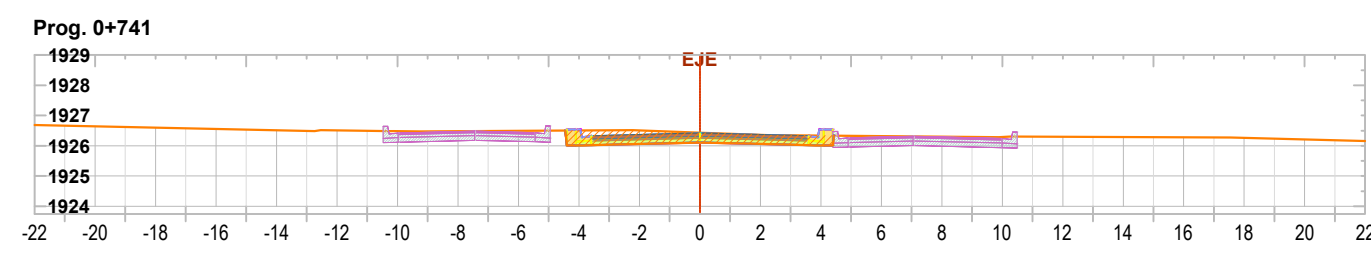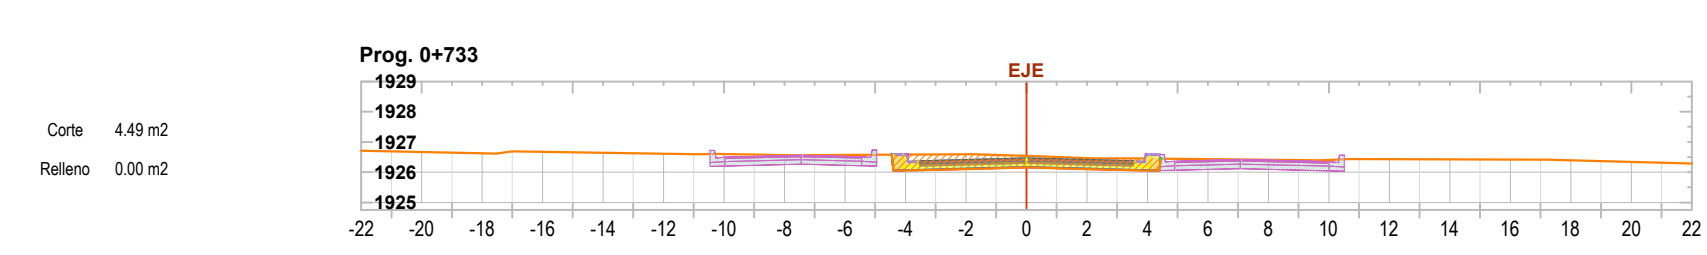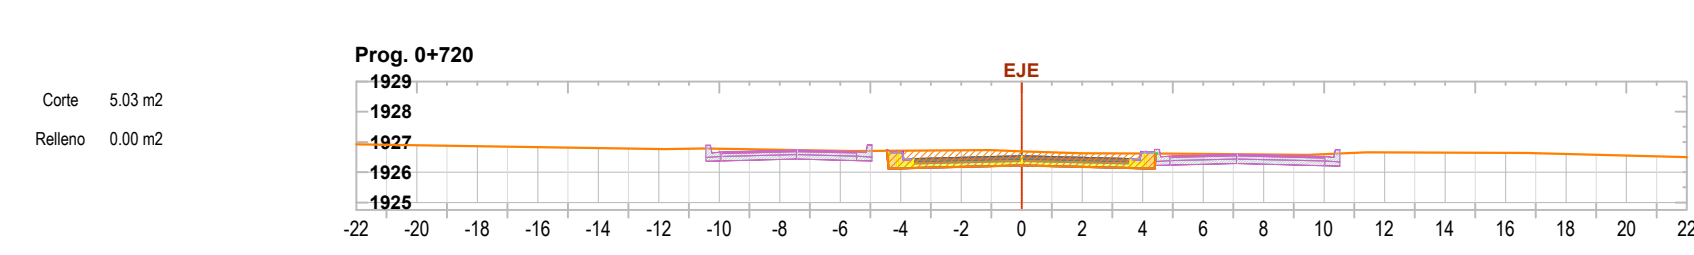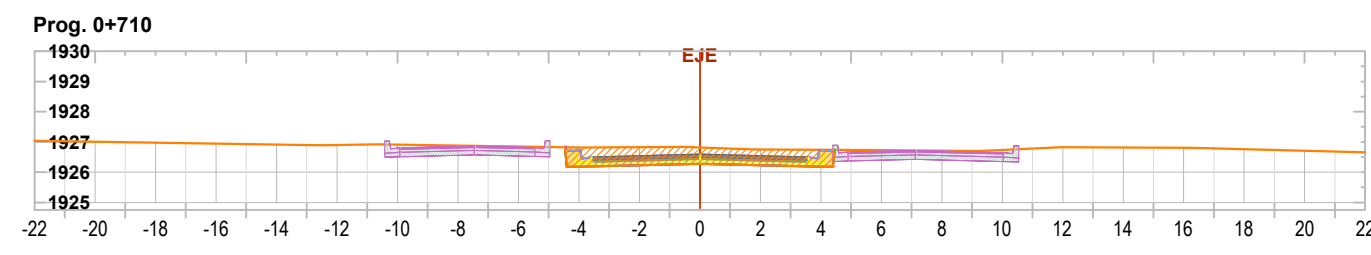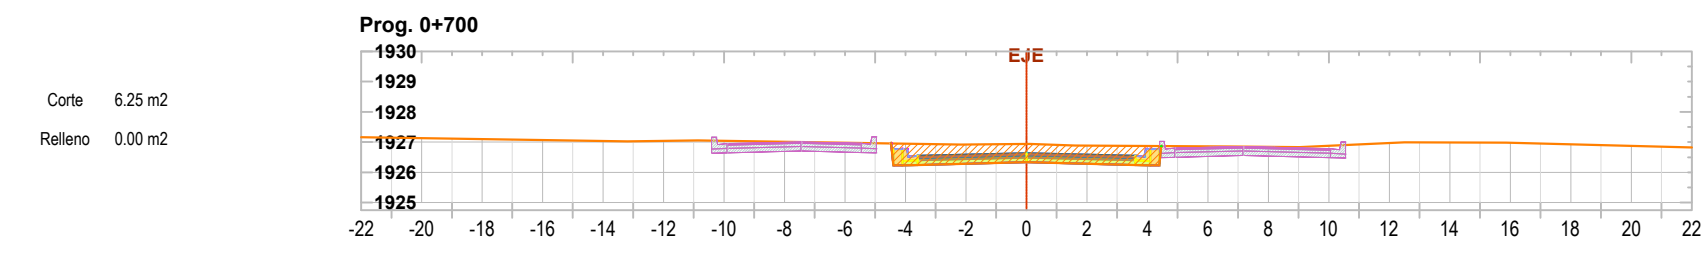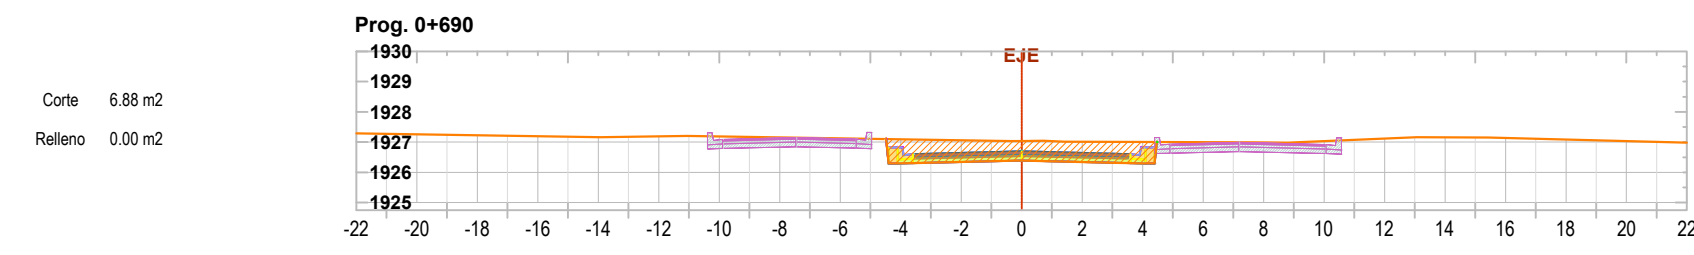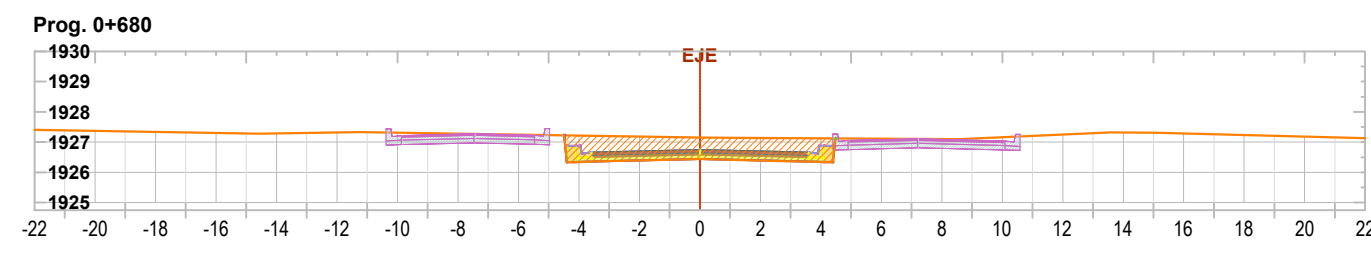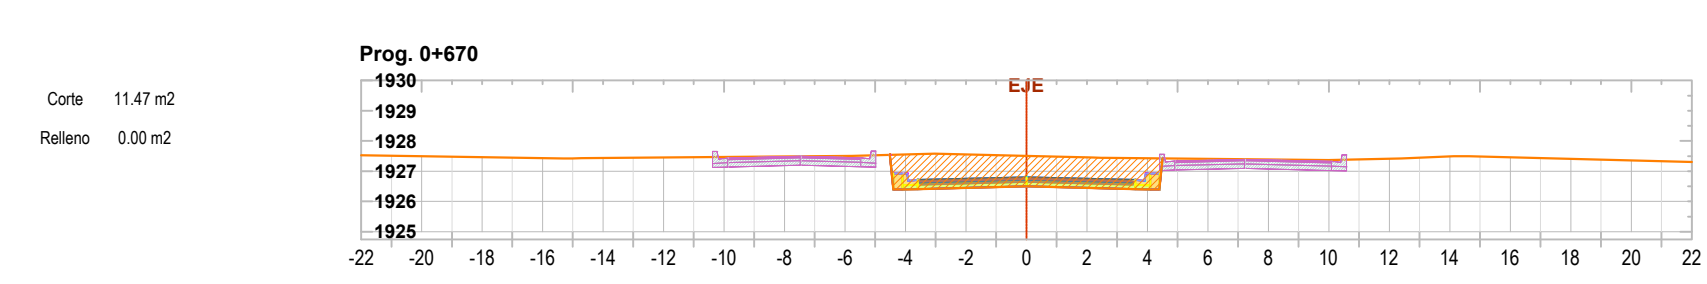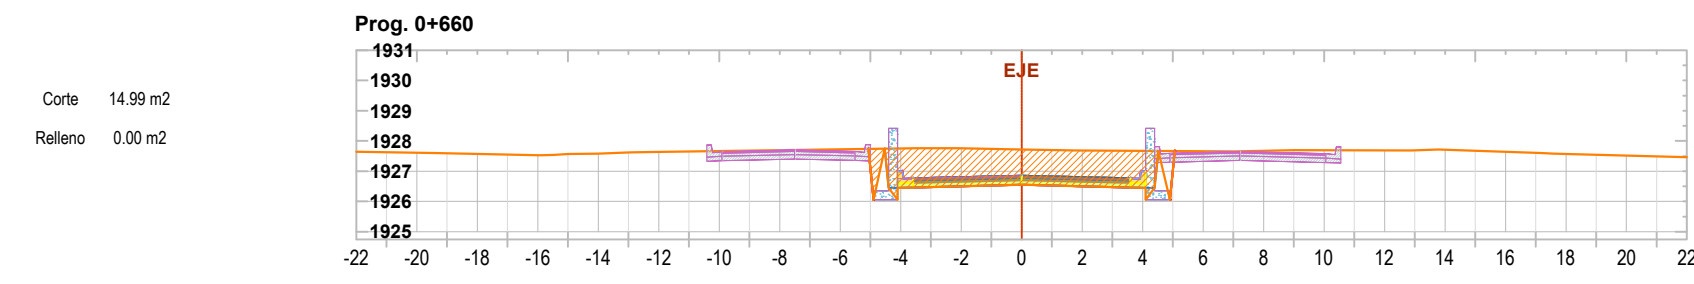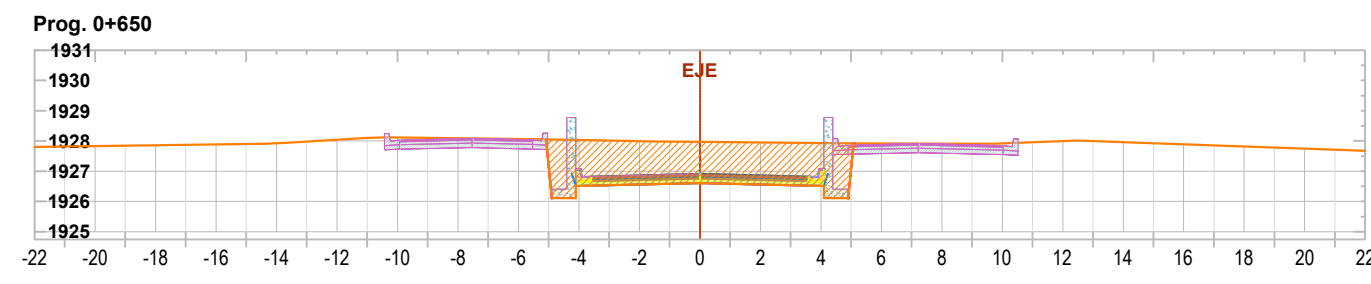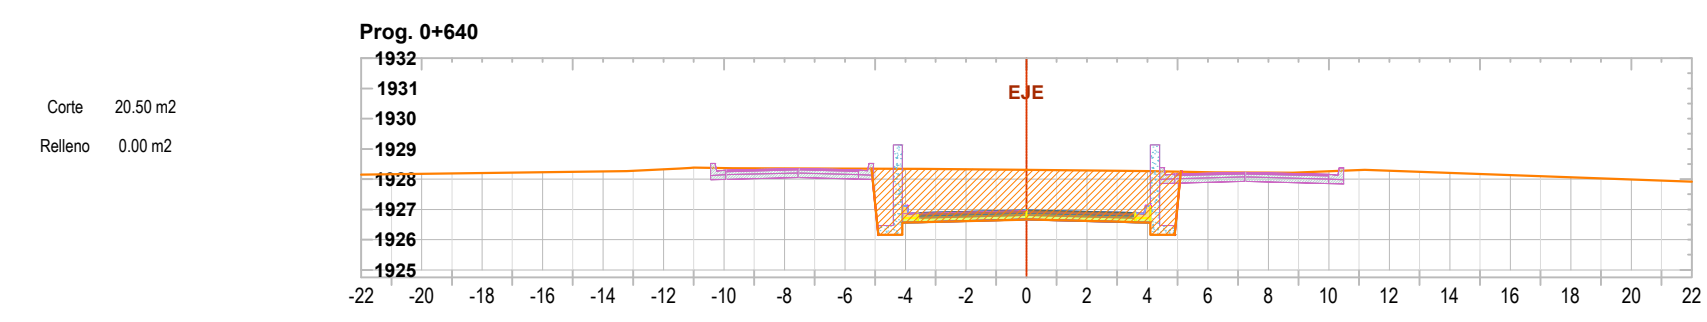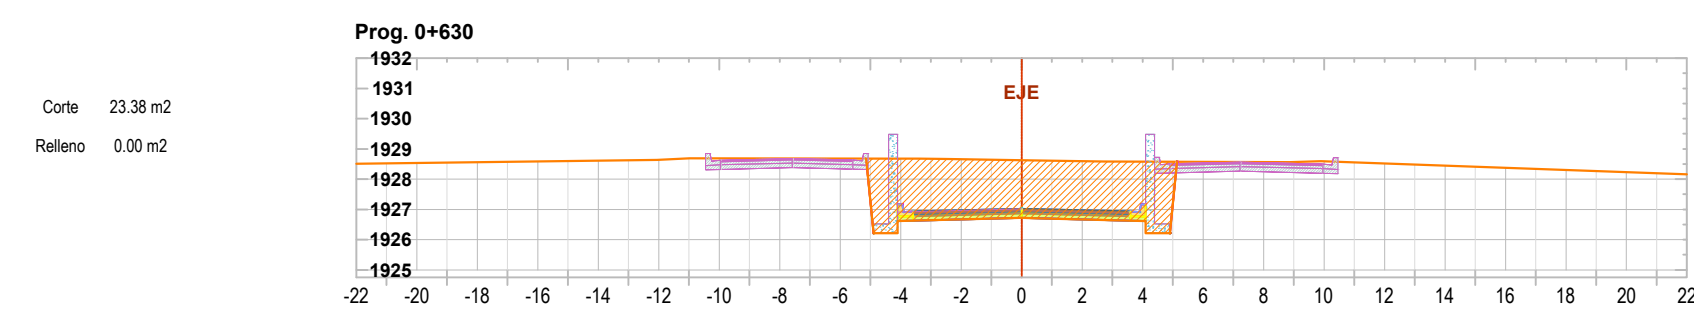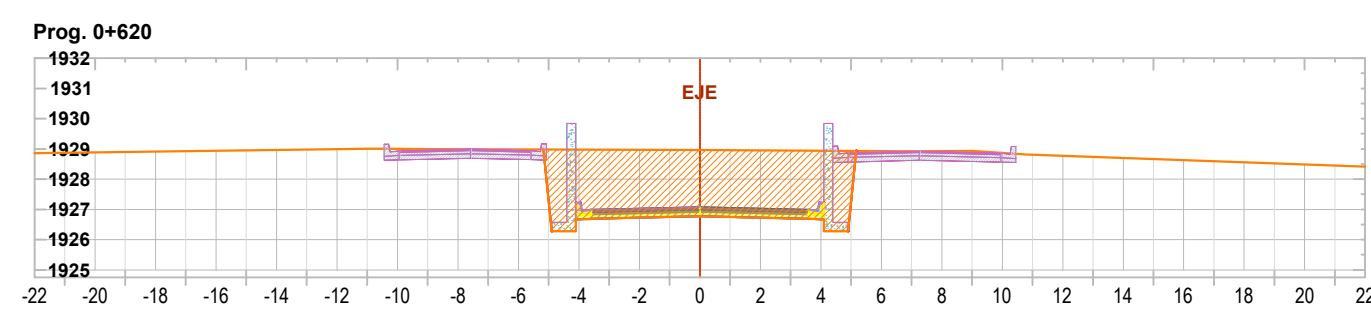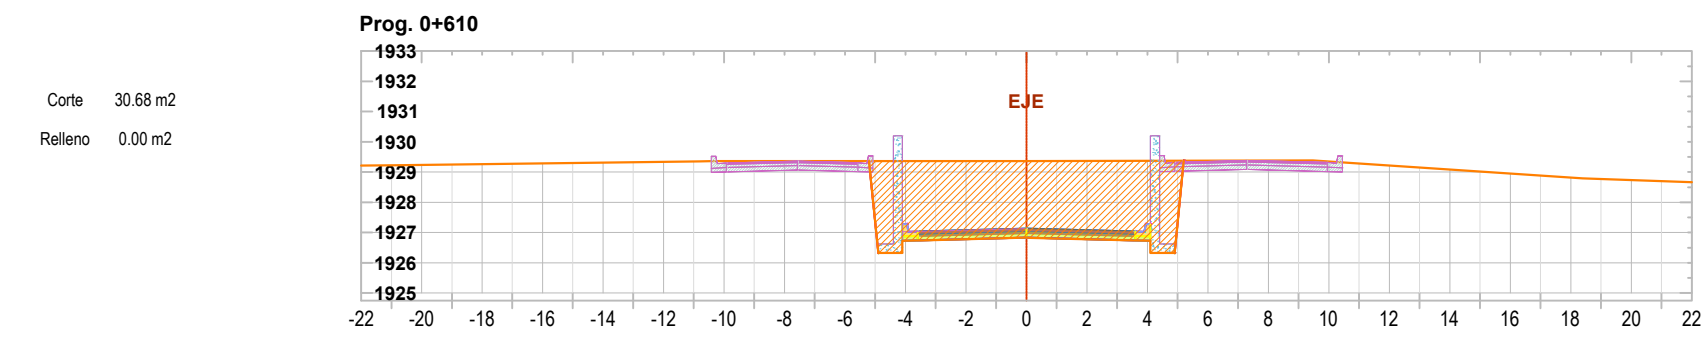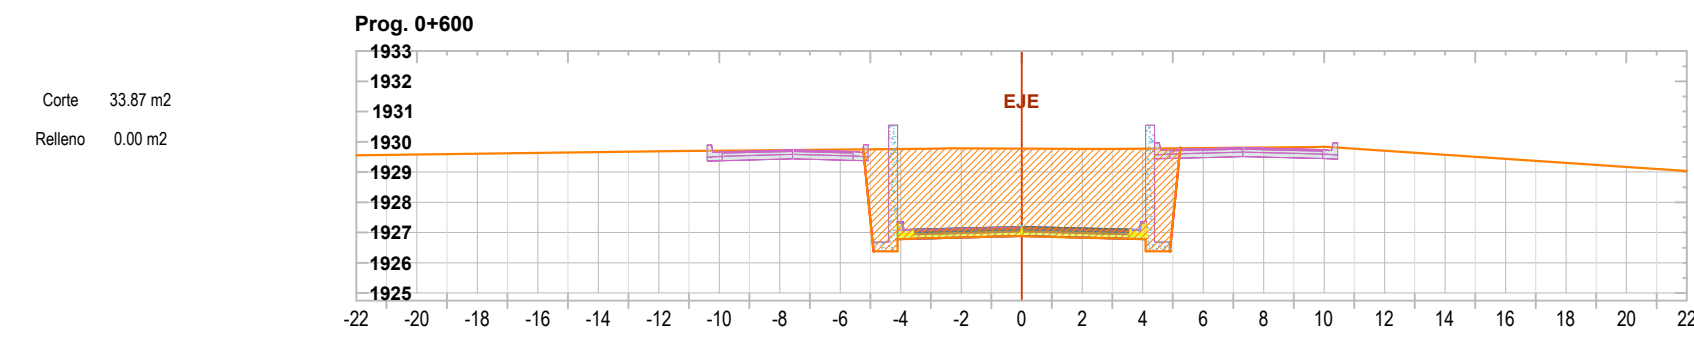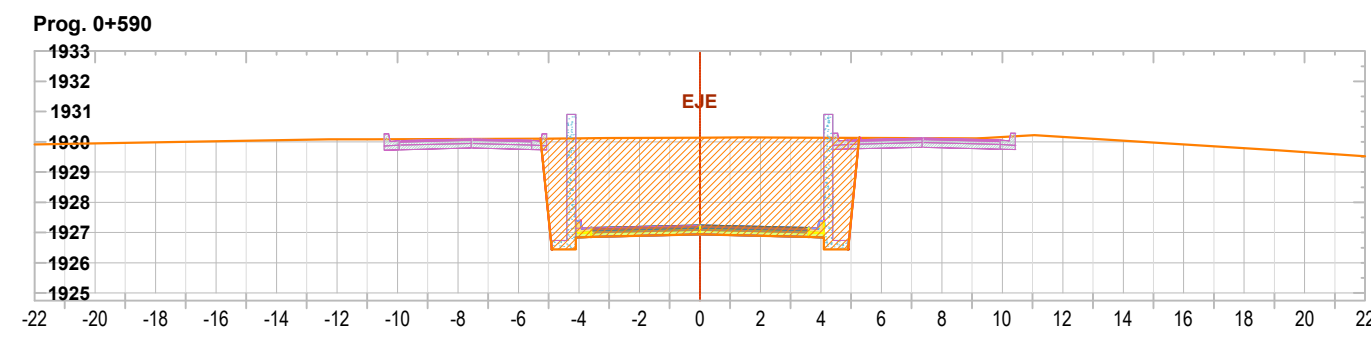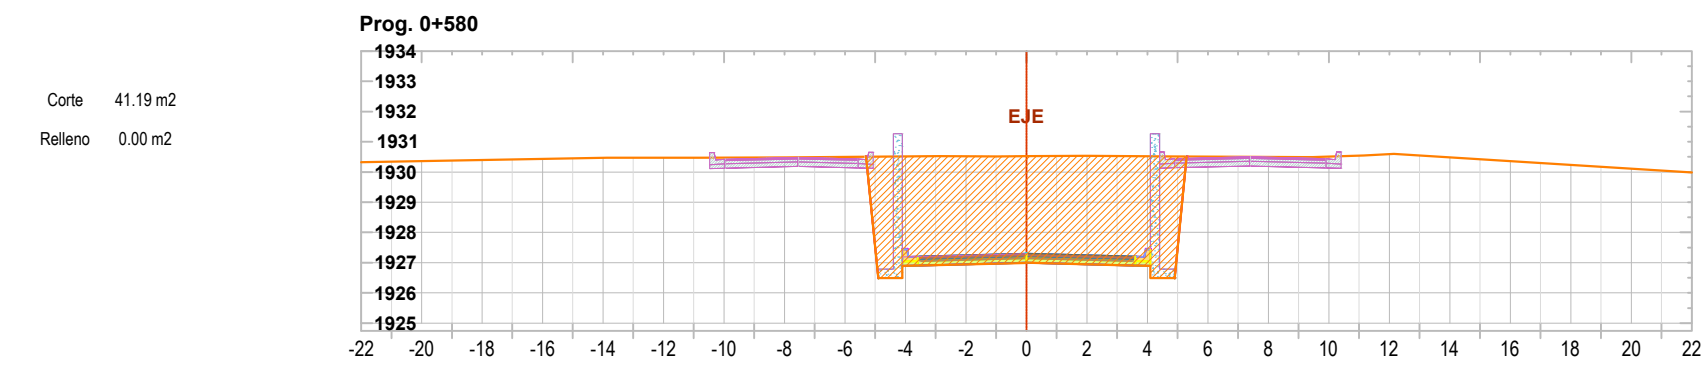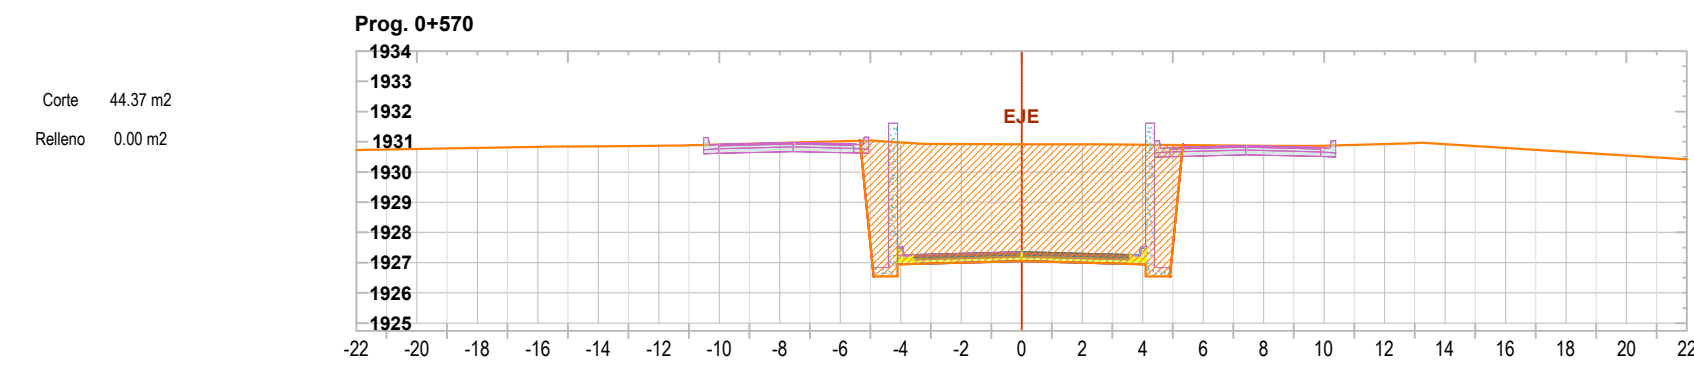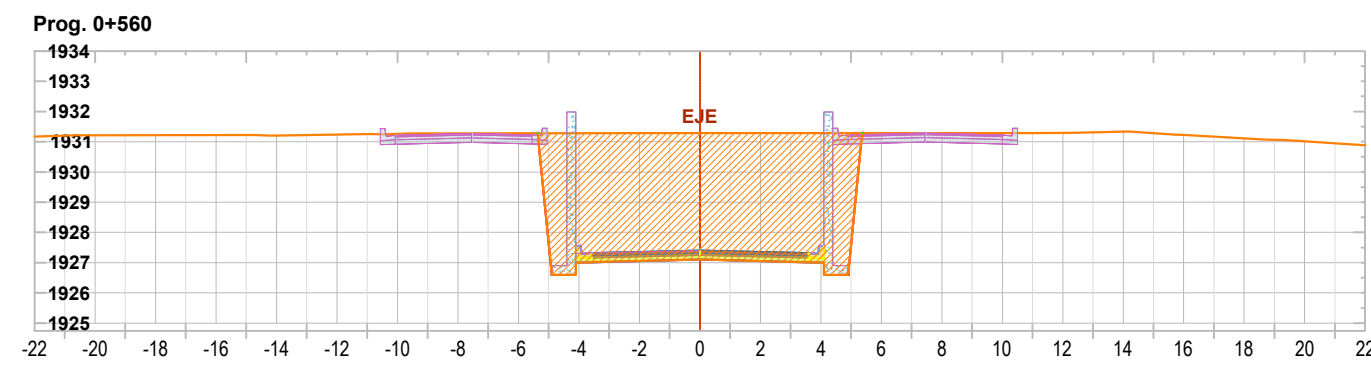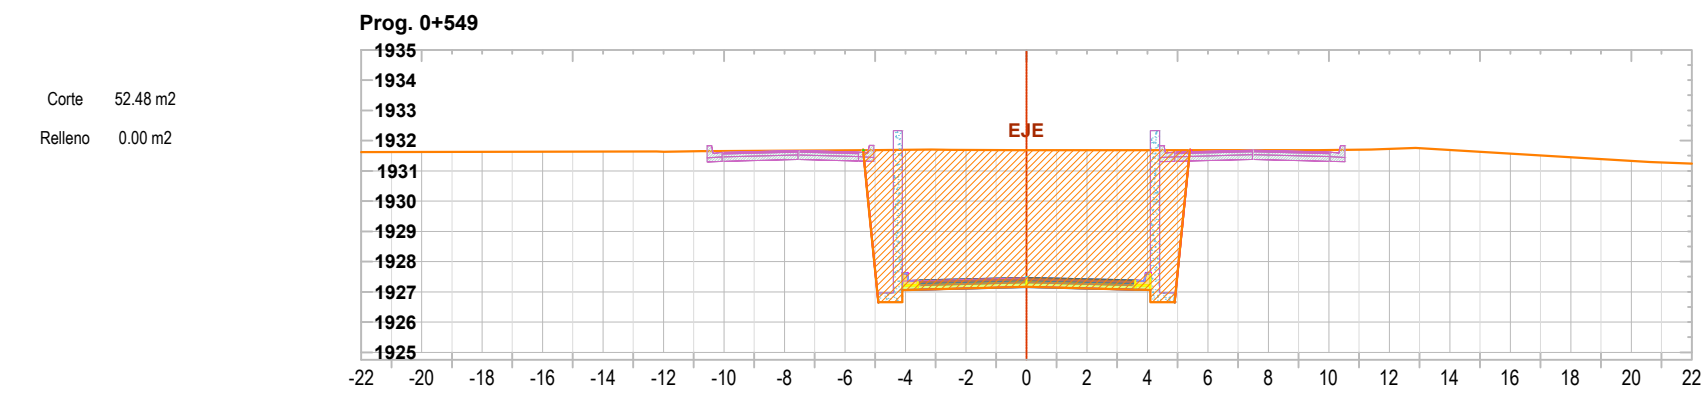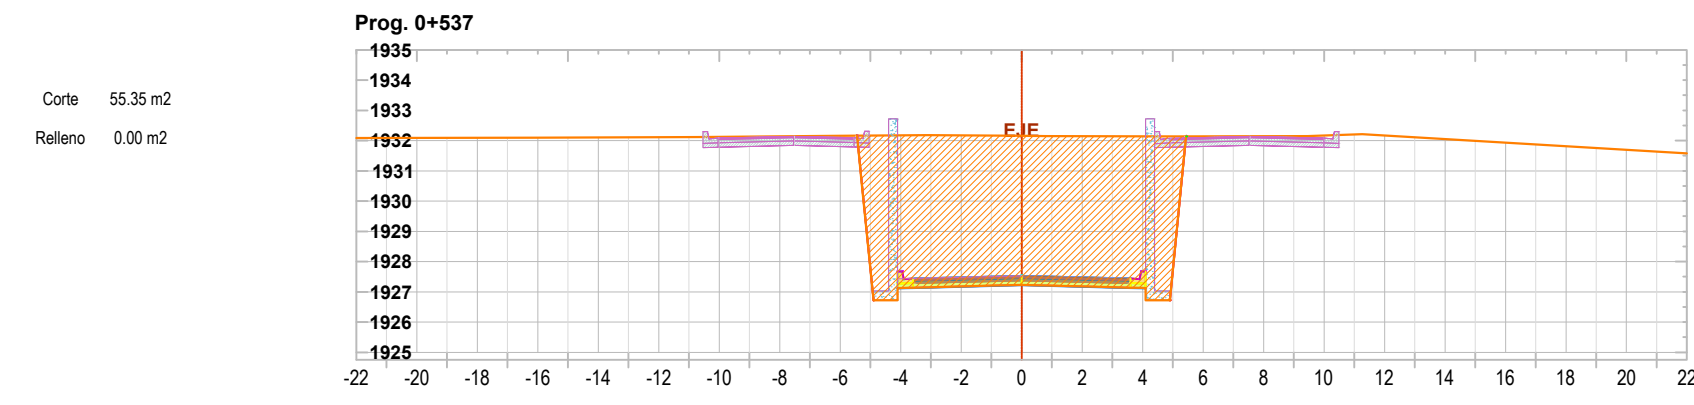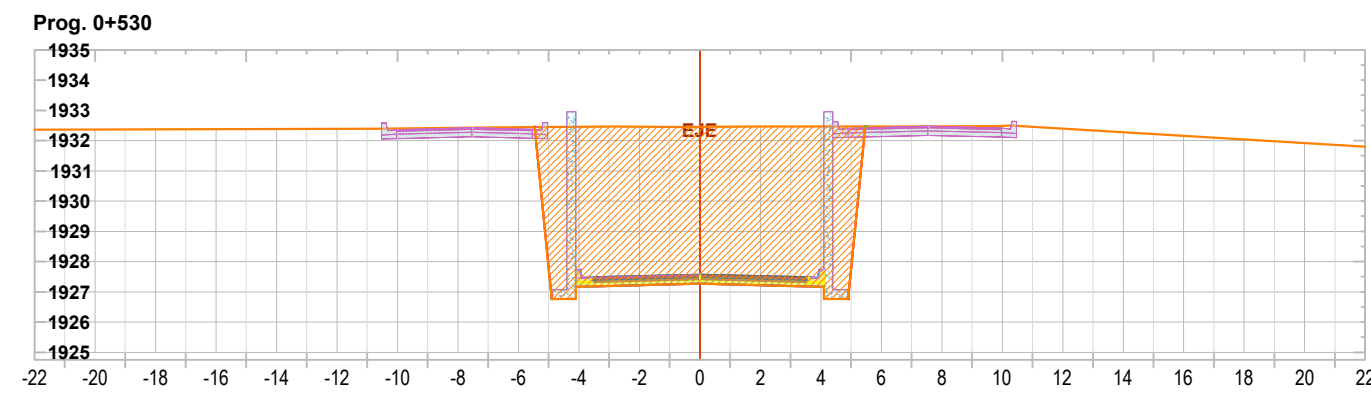

UNIVERSIDAD AUTÓNOMA JUAN MISAEL SARACHO
FACULTAD DE CIENCIAS Y TECNOLOGÍA

Universitario:

Yessica Ilumerez Perez

Materia:

Proyecto II

Título:

Alternativa I Intersección a desnivel (Subterráneo)
Secciones Transversales III

Sitio de Estudio - Departamento :

Tarija

Provincia:

Cercado

Ciudad:

Tarija

Proyecto: "DISEÑO GEOMÉTRICO DE UNA INTERSECCIÓN A DESNIVEL ENTRE LAS AVENIDAS CIRCUNVALACIÓN, HOLLÁN-TEJERINA (BOTONDA LA FORREZ)

Carácter:

Defensa de Grado

Fecha:

18/04/2023

Escala:

1:1000

Lámina N°

5

Diseño de Secciones Transversales

19/04/2023