



INTERSECCIÓN CALLE AVAROA Y CALLE CHUQUISACA



UBICACIÓN DE LA INTERSECCIÓN



REFERENCIAS

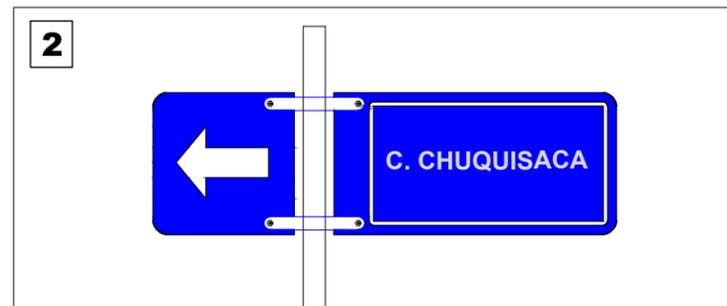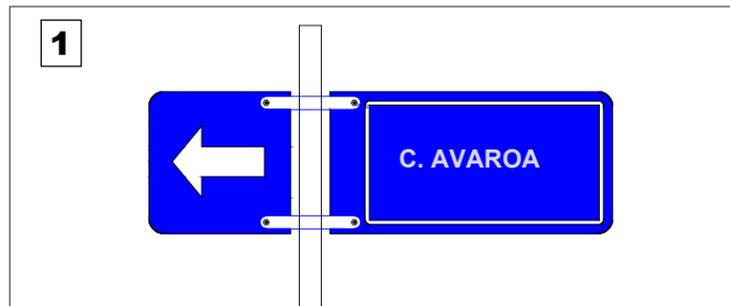

PROYECTO: ORDENAMIENTO VIAL URBANO VILLA MONTES

DETALLE: INTERSECCIONES - SEÑALIZACIÓN VERTICAL Y HORIZONTAL

LAMINA:

ESTUDIANTE: ALBARADO VEGA ALICIA

ESCALA: 1:300

1



INTERSECCIÓN CALLE AVAROA Y CALLE LA PAZ



UBICACIÓN DE LA INTERSECCIÓN



REFERENCIAS

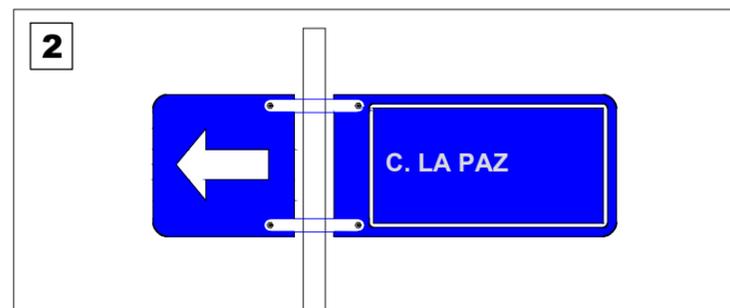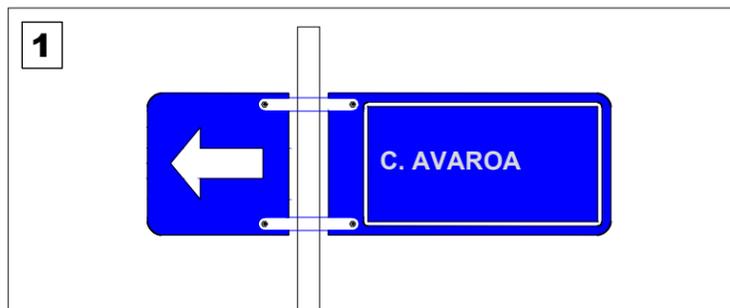

PROYECTO: ORDENAMIENTO VIAL URBANO VILLA MONTES

DETALLE: INTERSECCIONES - SEÑALIZACIÓN VERTICAL Y HORIZONTAL

LAMINA:

ESTUDIANTE: ALBARADO VEGA ALICIA

ESCALA: 1:300

2



INTERSECCIÓN CALLE AVAROA Y CALLE POTOSI



UBICACIÓN DE LA INTERSECCIÓN



REFERENCIAS

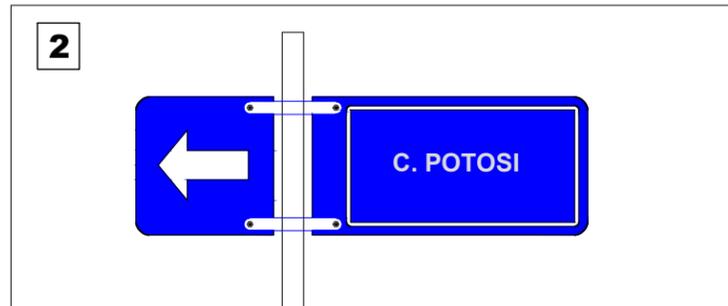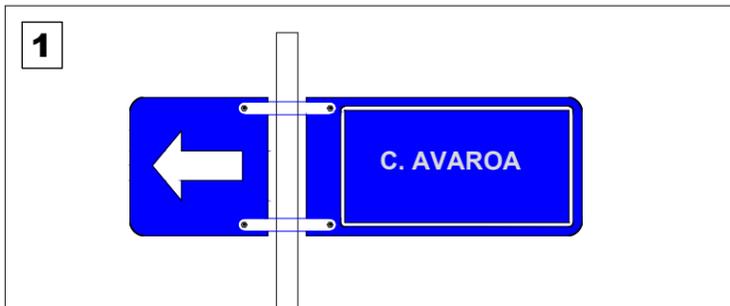

PROYECTO: ORDENAMIENTO VIAL URBANO VILLA MONTES

DETALLE: INTERSECCIONES - SEÑALIZACIÓN VERTICAL Y HORIZONTAL

LAMINA:

ESTUDIANTE: ALBARADO VEGA ALICIA



ESCALA: 1:300

3

INTERSECCIÓN CALLE AVAROA Y CALLE ORURO



REFERENCIAS

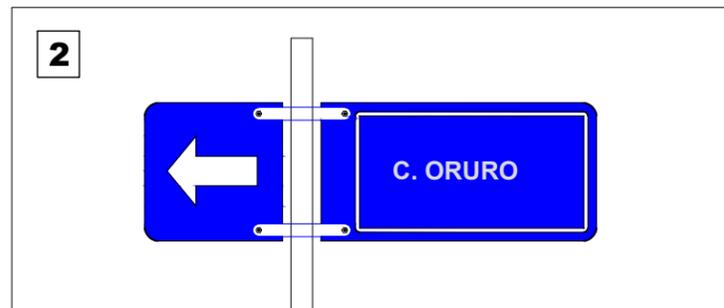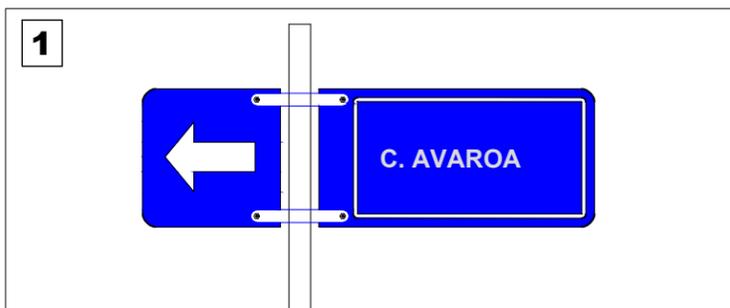

UBICACIÓN DE LA INTERSECCIÓN



PROYECTO: ORDENAMIENTO VIAL URBANO VILLA MONTES

DETALLE: INTERSECCIONES - SEÑALIZACIÓN VERTICAL Y HORIZONTAL

LAMINA:

ESTUDIANTE: ALBARADO VEGA ALICIA

ESCALA: 1:300

4



INTERSECCIÓN CALLE AVAROA Y AVENIDA INGAVI



UBICACIÓN DE LA INTERSECCIÓN



REFERENCIAS

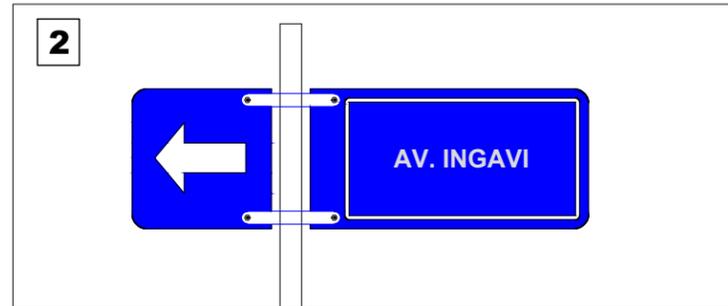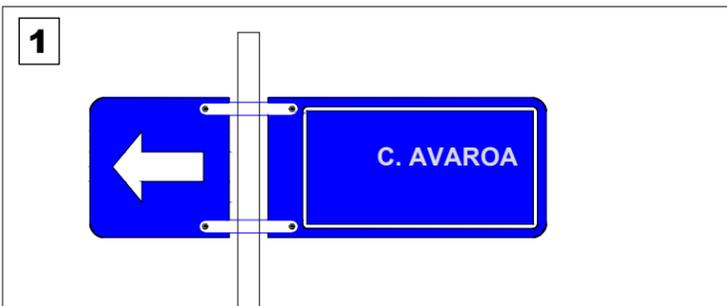

PROYECTO: ORDENAMIENTO VIAL URBANO VILLA MONTES

DETALLE: INTERSECCIONES - SEÑALIZACIÓN VERTICAL Y HORIZONTAL

LAMINA:

ESTUDIANTE: ALBARADO VEGA ALICIA

ESCALA: 1:300

5



INTERSECCIÓN CALLE AVAROA Y CALLE ISMAEL MONTES



UBICACIÓN DE LA INTERSECCIÓN



REFERENCIAS

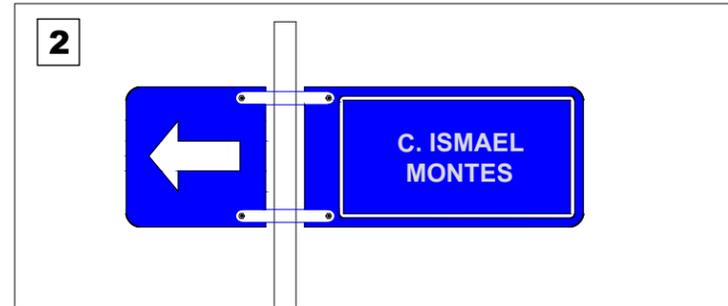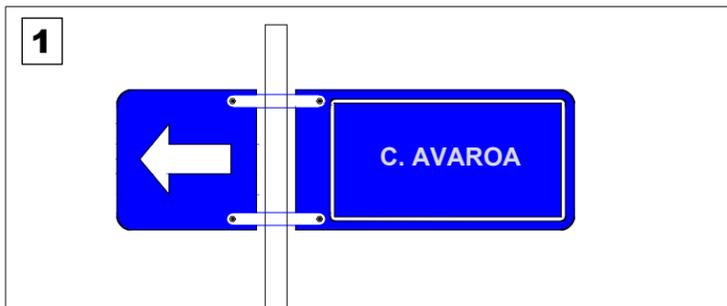

PROYECTO: ORDENAMIENTO VIAL URBANO VILLA MONTES

DETALLE: INTERSECCIONES - SEÑALIZACIÓN VERTICAL Y HORIZONTAL

LAMINA:

ESTUDIANTE: ALBARADO VEGA ALICIA

ESCALA: 1:300

6



INTERSECCIÓN CALLE AVAROA Y CALLE ISMAEL MONTES



UBICACIÓN DE LA INTERSECCIÓN



REFERENCIAS

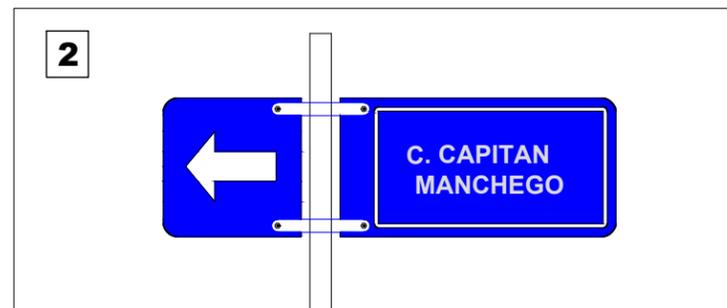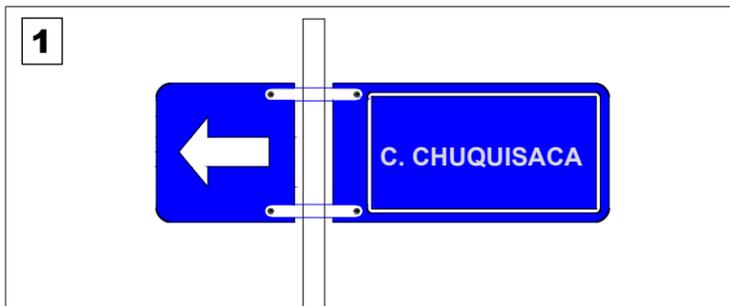

PROYECTO: ORDENAMIENTO VIAL URBANO VILLA MONTES

DETALLE: INTERSECCIONES - SEÑALIZACIÓN VERTICAL Y HORIZONTAL

LAMINA:

ESTUDIANTE: ALBARADO VEGA ALICIA


ESCALA: 1:300

7



INTERSECCIÓN CALLE CAPITAN MANCHEGO Y CALLE LA PAZ



UBICACIÓN DE LA INTERSECCIÓN

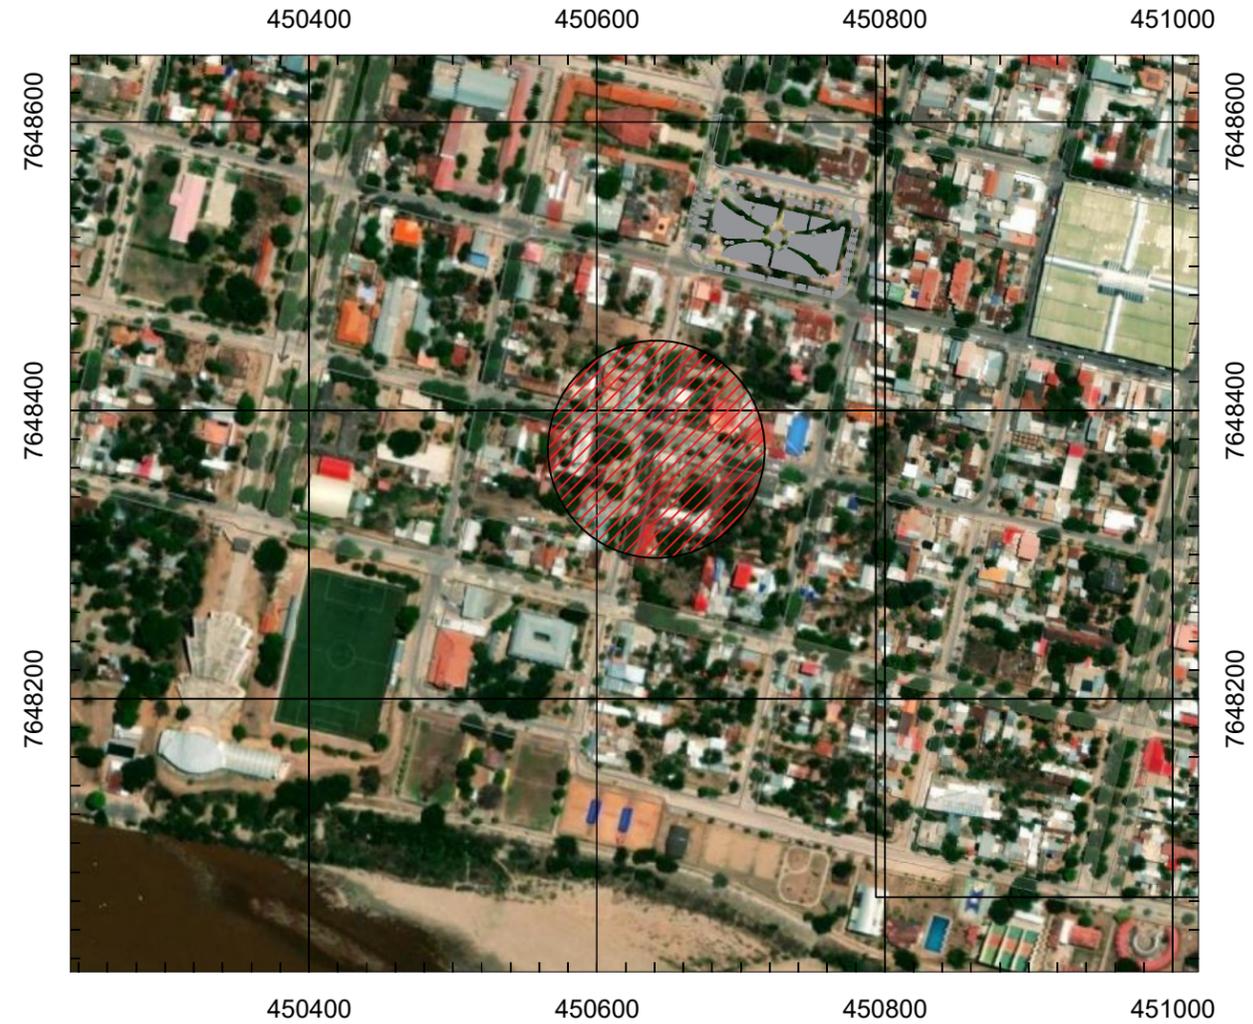

REFERENCIAS

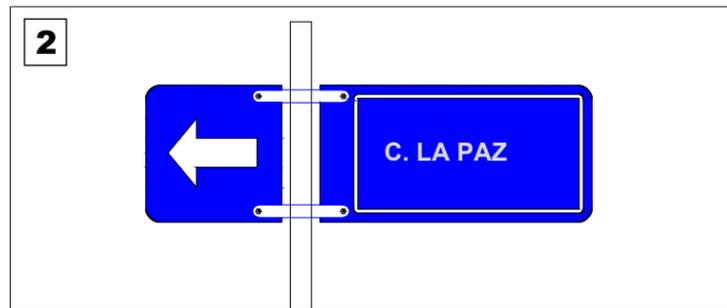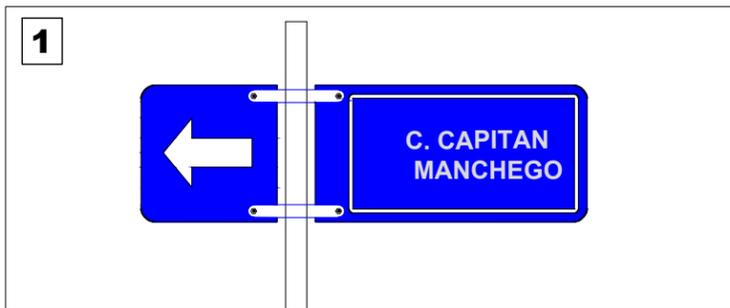

PROYECTO: ORDENAMIENTO VIAL URBANO VILLA MONTES

DETALLE: INTERSECCIONES - SEÑALIZACIÓN VERTICAL Y HORIZONTAL

LAMINA: 8

ESTUDIANTE: ALBARADO VEGA ALICIA

ESCALA: 1:300



INTERSECCIÓN CALLE CAPITAN MANCHEGO Y CALLE POTOSI



UBICACIÓN DE LA INTERSECCIÓN



REFERENCIAS

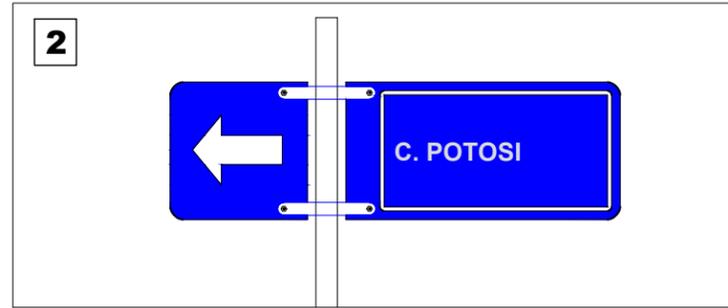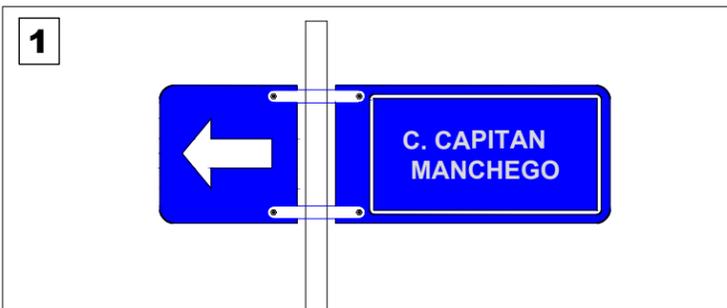

PROYECTO: ORDENAMIENTO VIAL URBANO VILLA MONTES

DETALLE: INTERSECCIONES - SEÑALIZACIÓN VERTICAL Y HORIZONTAL

LAMINA:

ESTUDIANTE: ALBARADO VEGA ALICIA

ESCALA: 1:300

9