



**INTERSECCIÓN CALLE COCHABAMBA Y POTOSI**



**UBICACIÓN DE LA INTERSECCIÓN**



**REFERENCIAS**

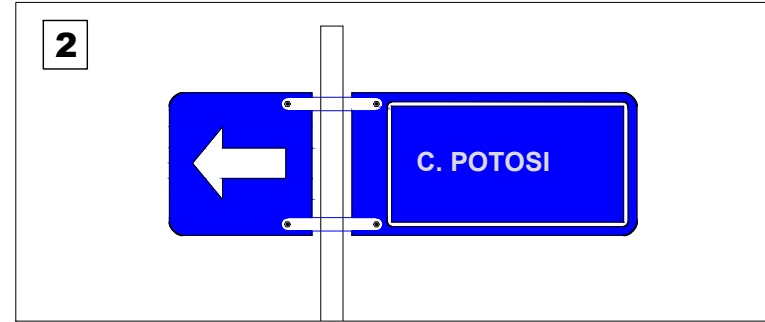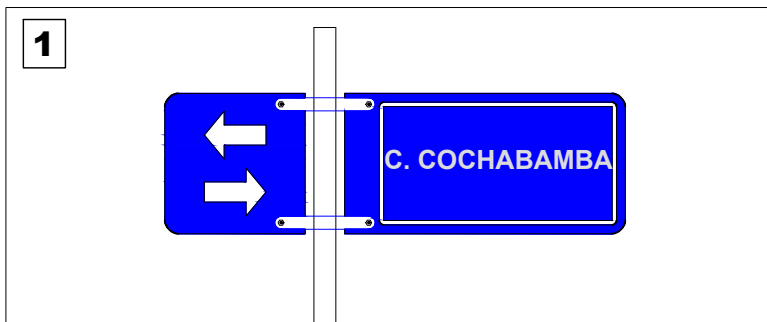

**PROYECTO:** ORDENAMIENTO VIAL URBANO VILLA MONTES

**DETALLE:** INTERSECCIONES - SEÑALIZACIÓN VERTICAL Y HORIZONTAL

**LAMINA:** 27



**ESTUDIANTE:** ALBARADO VEGA ALICIA

**ESCALA:** 1:300

**INTERSECCIÓN CALLE COCHABAMBA Y ORURO**



**REFERENCIAS**

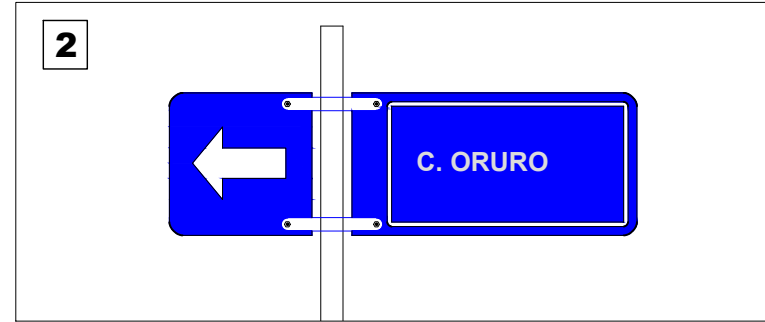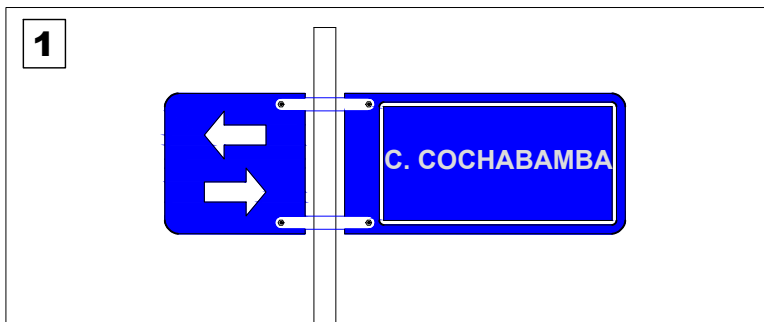

**UBICACIÓN DE LA INTERSECCIÓN**



**PROYECTO:** ORDENAMIENTO VIAL URBANO VILLA MONTES

**DETALLE:** INTERSECCIONES - SEÑALIZACIÓN VERTICAL Y HORIZONTAL

**LAMINA:**


**ESTUDIANTE:** ALBARADO VEGA ALICIA

**ESCALA:** 1:300

**28**





**INTERSECCIÓN CALLE COCHABAMBA Y AV. INGAVI**

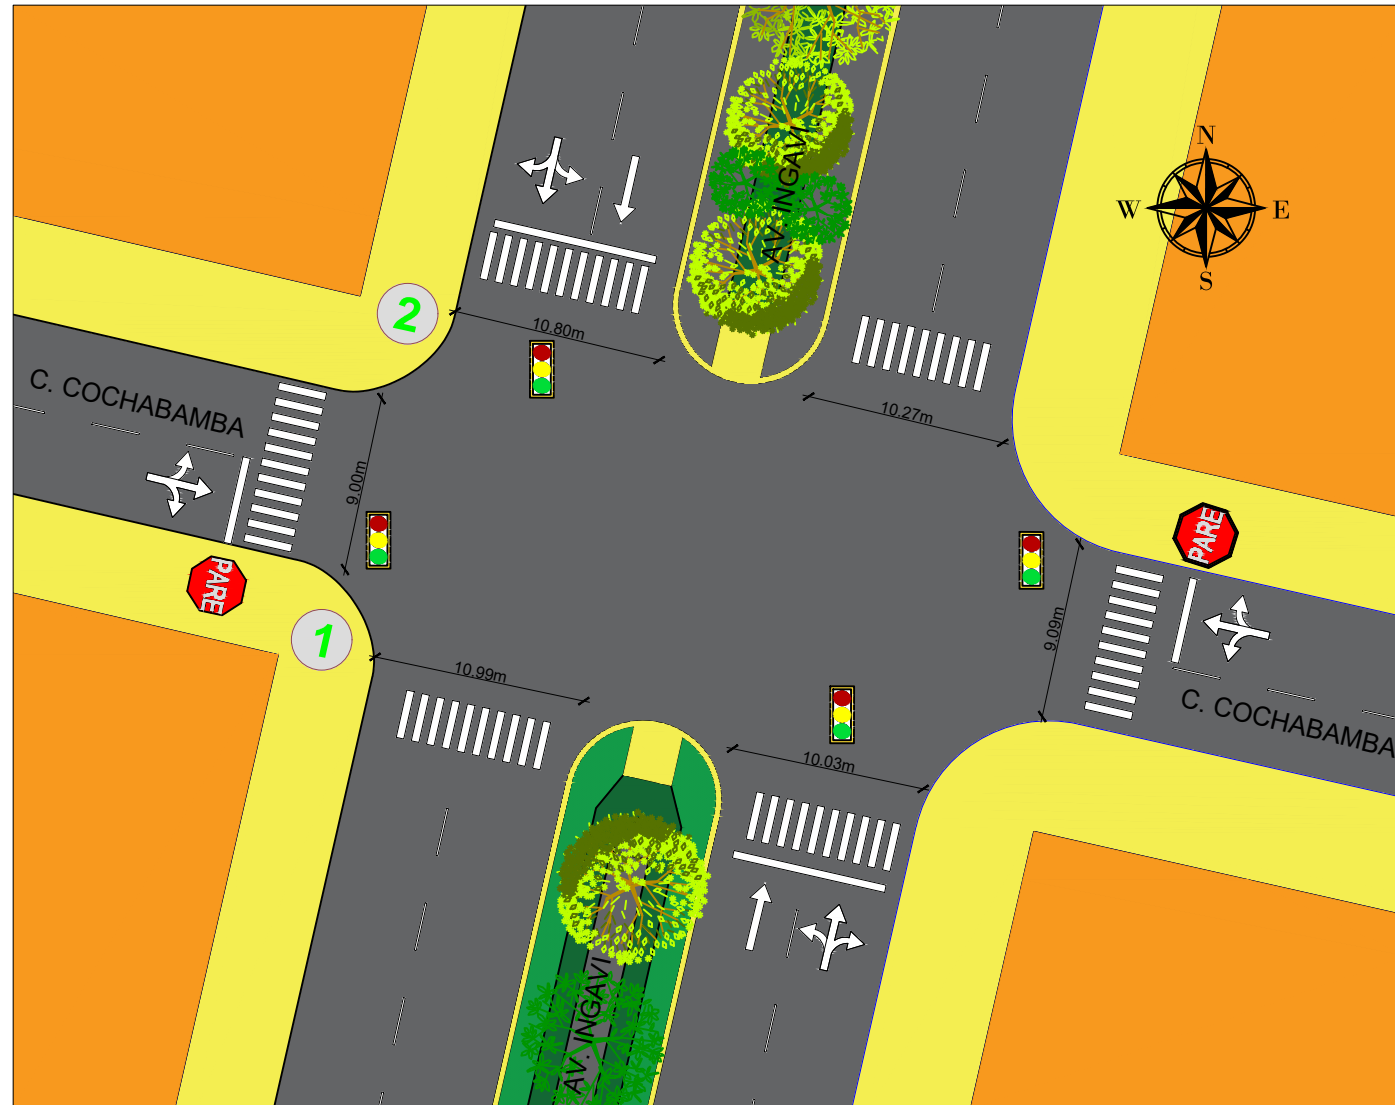

**UBICACIÓN DE LA INTERSECCIÓN**



**REFERENCIAS**

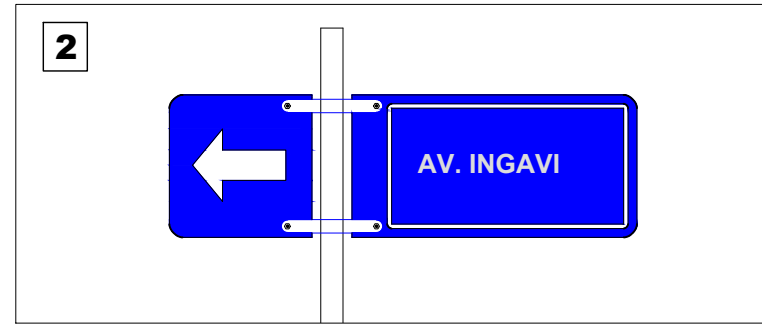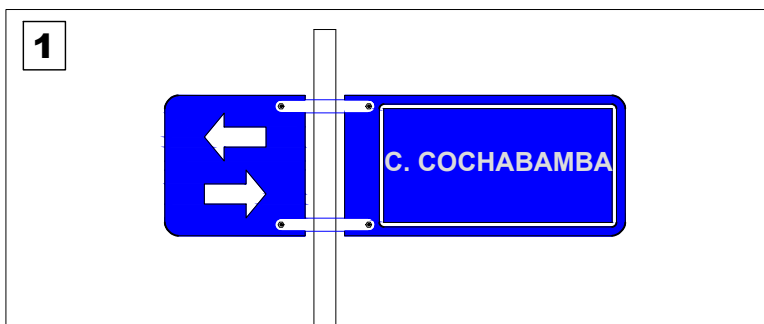

**PROYECTO:** ORDENAMIENTO VIAL URBANO VILLA MONTES

**DETALLE:** INTERSECCIONES - SEÑALIZACIÓN VERTICAL Y HORIZONTAL

**LAMINA:** 29

**ESTUDIANTE:** ALBARADO VEGA ALICIA



**ESCALA:** 1:300



**INTERSECCIÓN CALLE COCHABAMBA Y C. ISMAEL MONTES**



**REFERENCIAS**

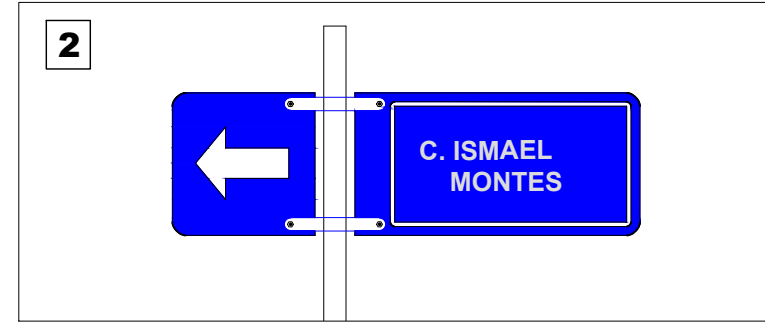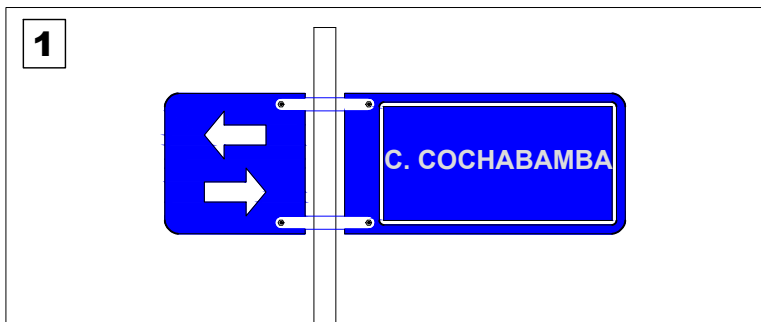

**UBICACIÓN DE LA INTERSECCIÓN**



**PROYECTO:** ORDENAMIENTO VIAL URBANO VILLA MONTES

**DETALLE:** INTERSECCIONES - SEÑALIZACIÓN VERTICAL Y HORIZONTAL

**LAMINA:**

**ESTUDIANTE:** ALBARADO VEGA ALICIA

**ESCALA:** 1:300

**30**



### UBICACIÓN DE LAS INTERSECCIONES



PROYECTO:  
**ORDENAMIENTO VIAL URBANO VILLA MONTES**

ESTUDIANTE:  
**ALBARADO VEGA ALICIA**

DETALLE:  
**INTERSECCIONES - SEÑALIZACIÓN VERTICAL Y HORIZONTAL**

ESCALA:  
**1:500**

LAMINA:

**31**

**UBICACIÓN DE ESTACIONAMIENTO**



**PROYECTO:**  
**ORDENAMIENTO VIAL URBANO VILLA MONTES**




**DETALLE:**  
**INTERSECCIONES - SEÑALIZACIÓN VERTICAL Y HORIZONTAL**

**LAMINA:**  
**32**

**ESTUDIANTE:**  
**ALBARADO VEGA ALICIA**

**ESCALA:**  
**1:500**

## DETALLE DE SEÑALIZACIONES VERTICALES

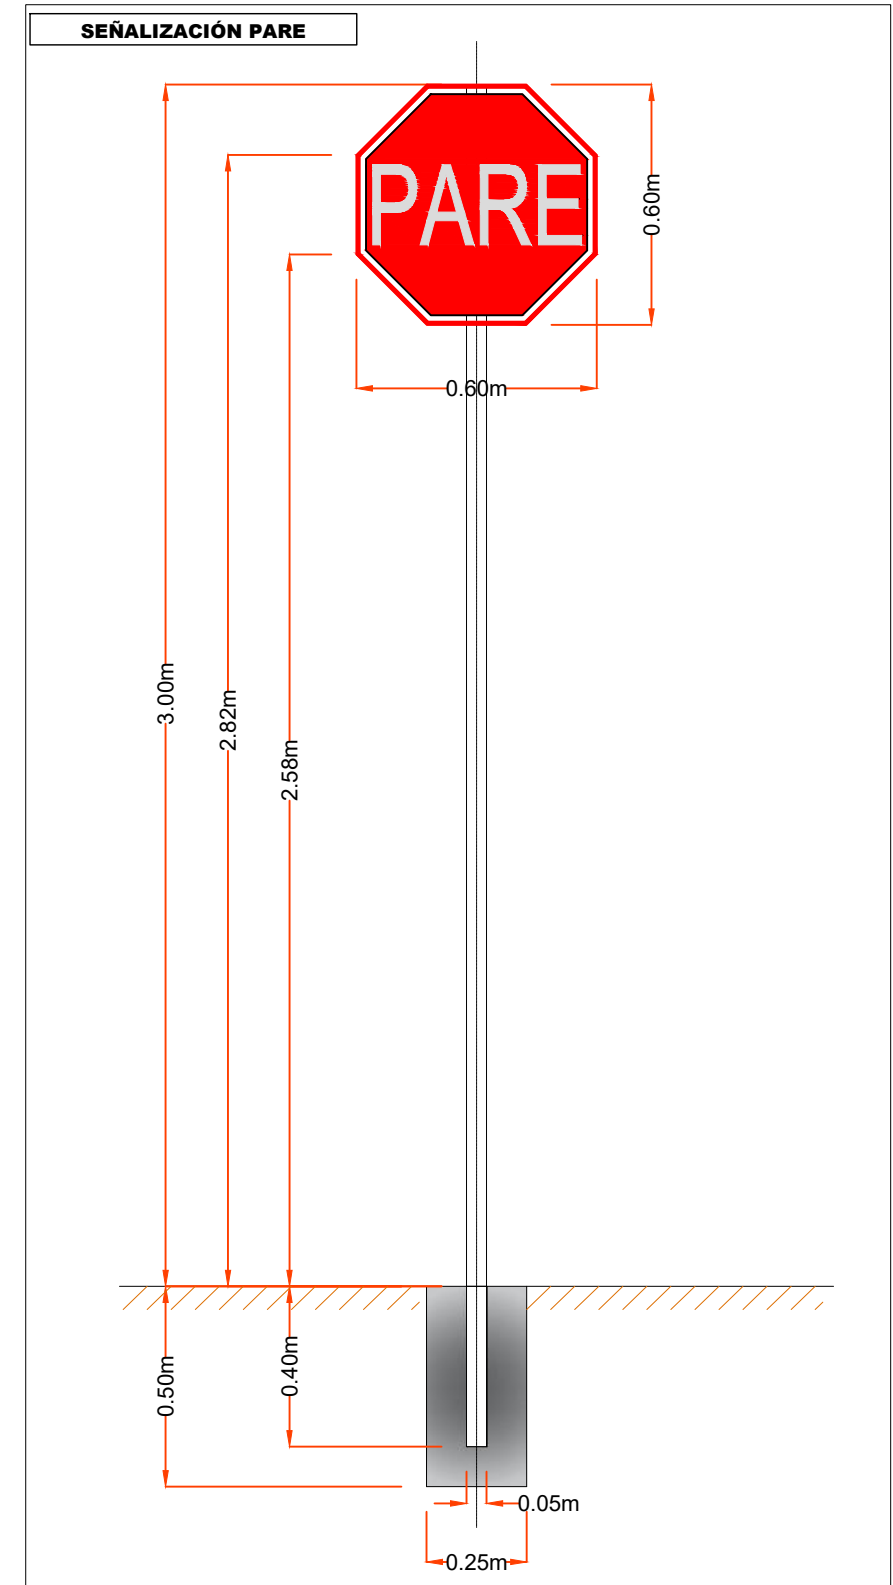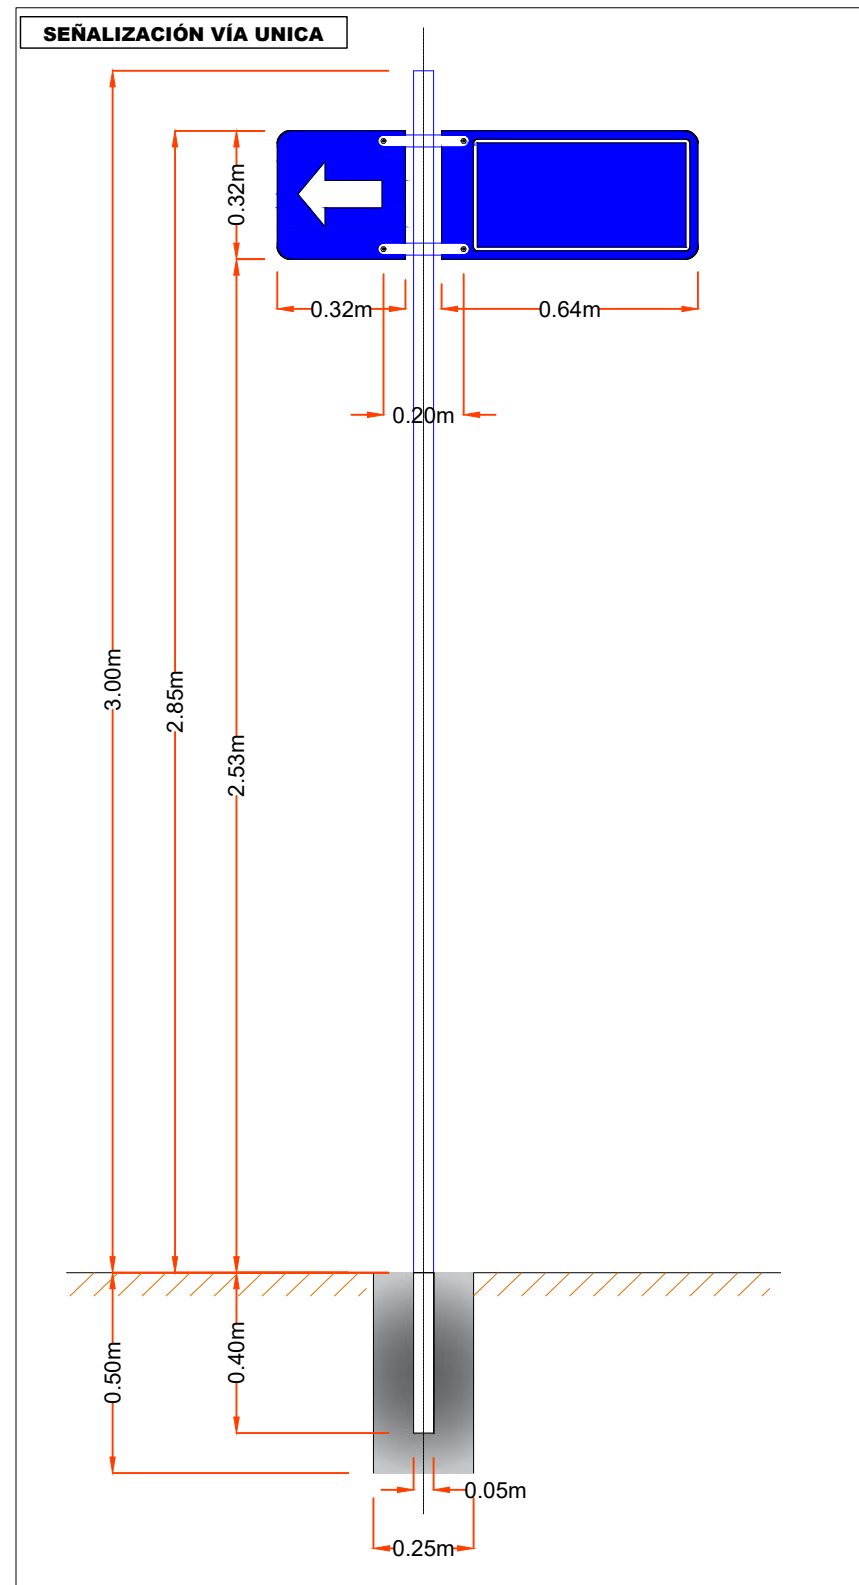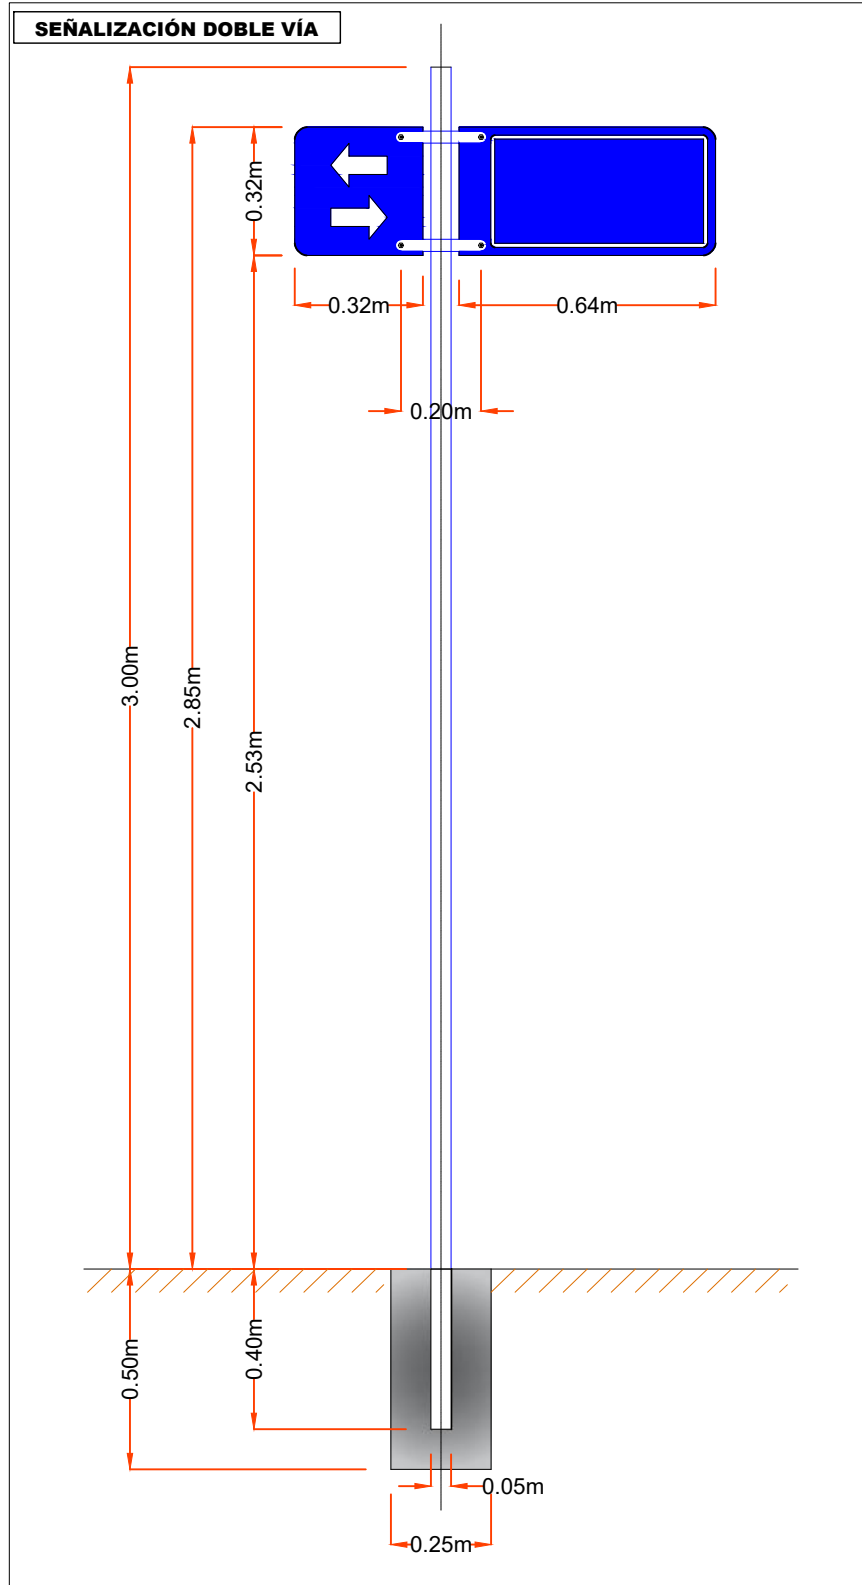

**PROYECTO:** ORDENAMIENTO VIAL URBANO VILLA MONTES

**ESTUDIANTE:** ALBARADO VEGA ALICIA

**DETALLE:** INTERSECCIONES - SEÑALIZACIÓN VERTICAL Y HORIZONTAL

**ESCALA:** 1:30



**LAMINA:**

**33**



# DETALLE DE SEMAFORO

## SEÑALIZACIÓN DOBLE VÍA

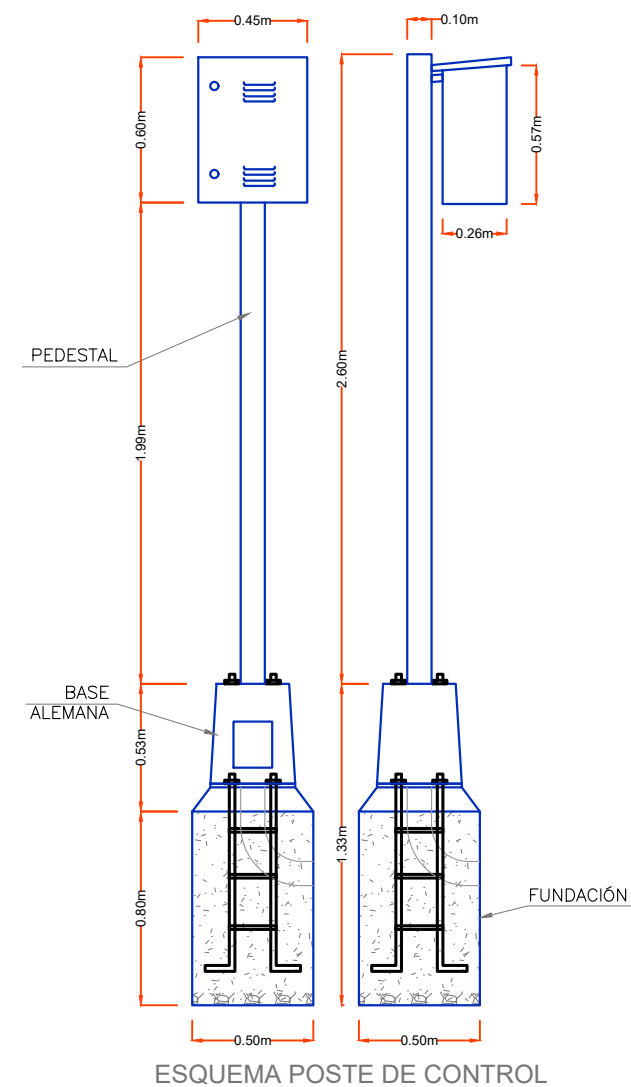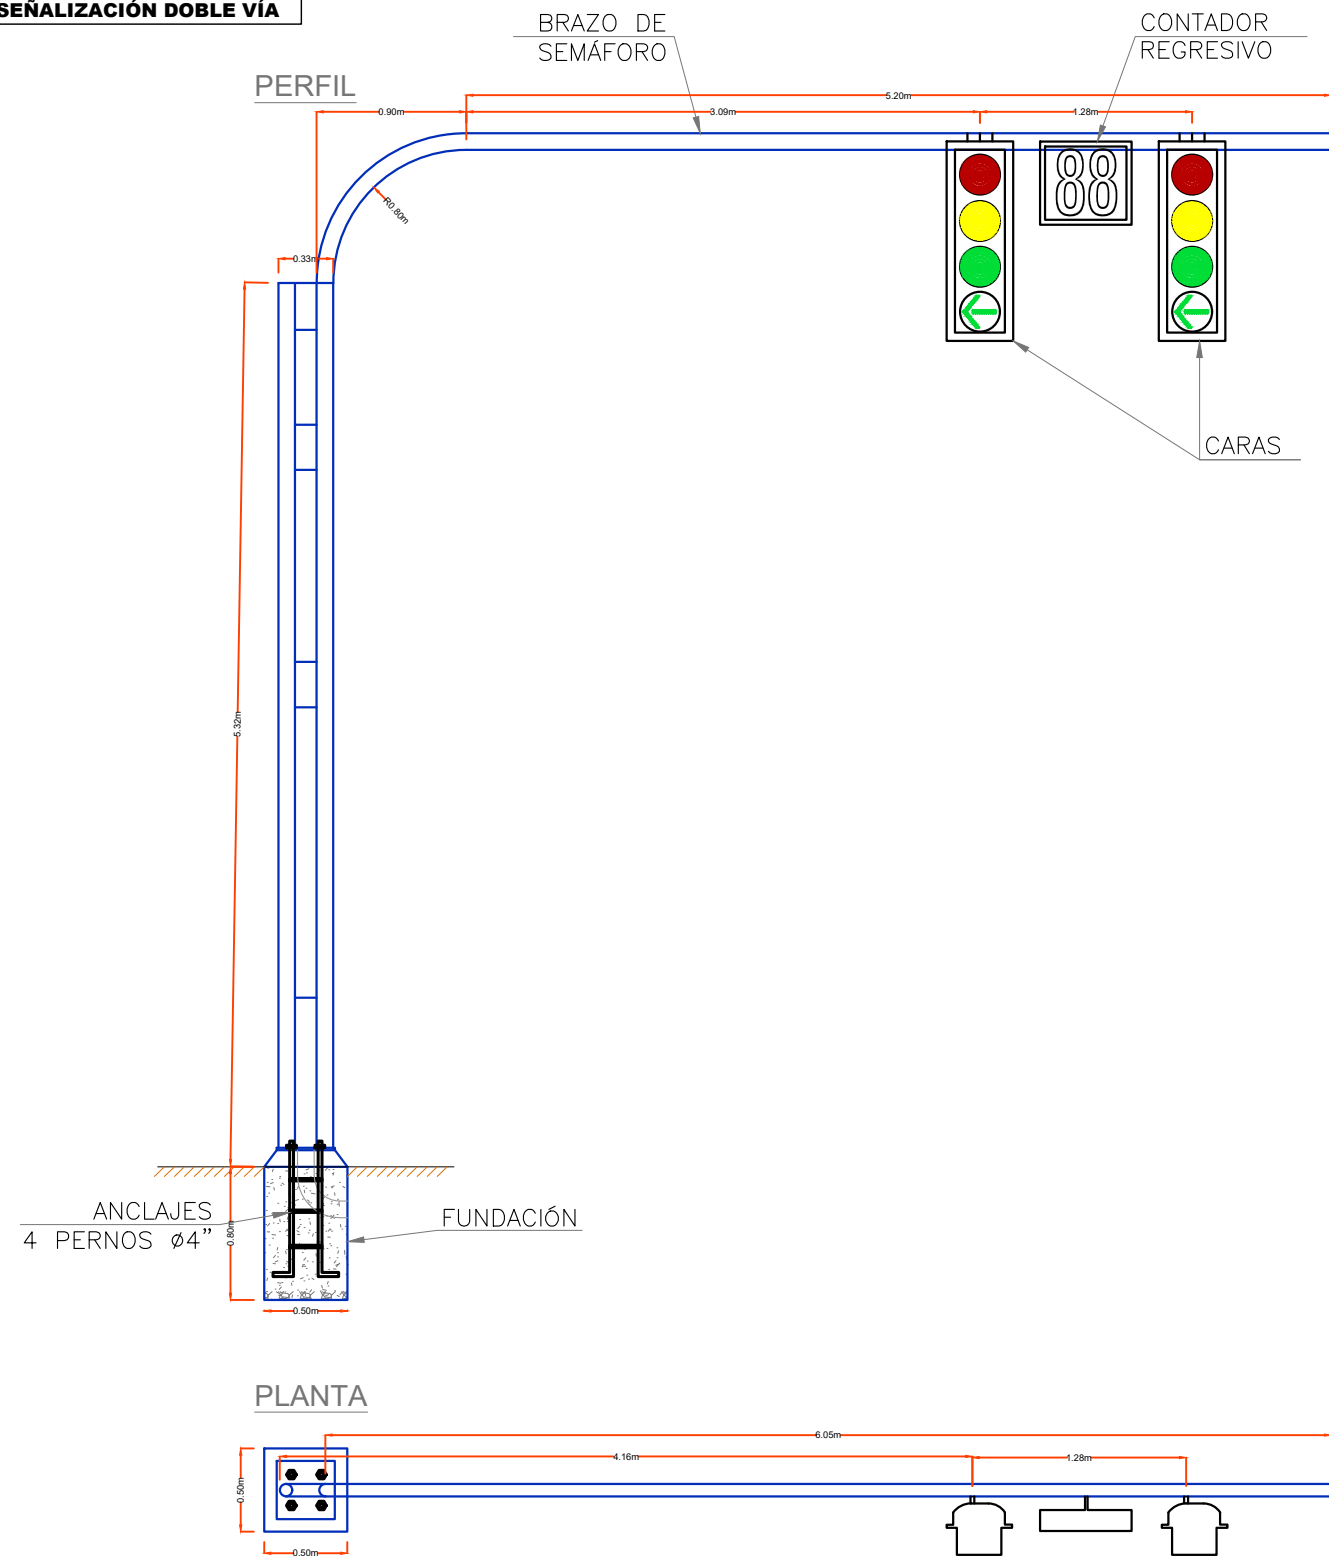

PROYECTO: **ORDENAMIENTO VIAL URBANO VILLA MONTES**

ESTUDIANTE: **ALBARADO VEGA ALICIA**

DETALLE: **INTERSECCIONES - SEÑALIZACIÓN VERTICAL Y HORIZONTAL**

ESCALA: **1:30**

LAMINA:

**34**