



2.2.6. Lay out

Figura 2-3: Lay out de la empresa FAPROLIMPG

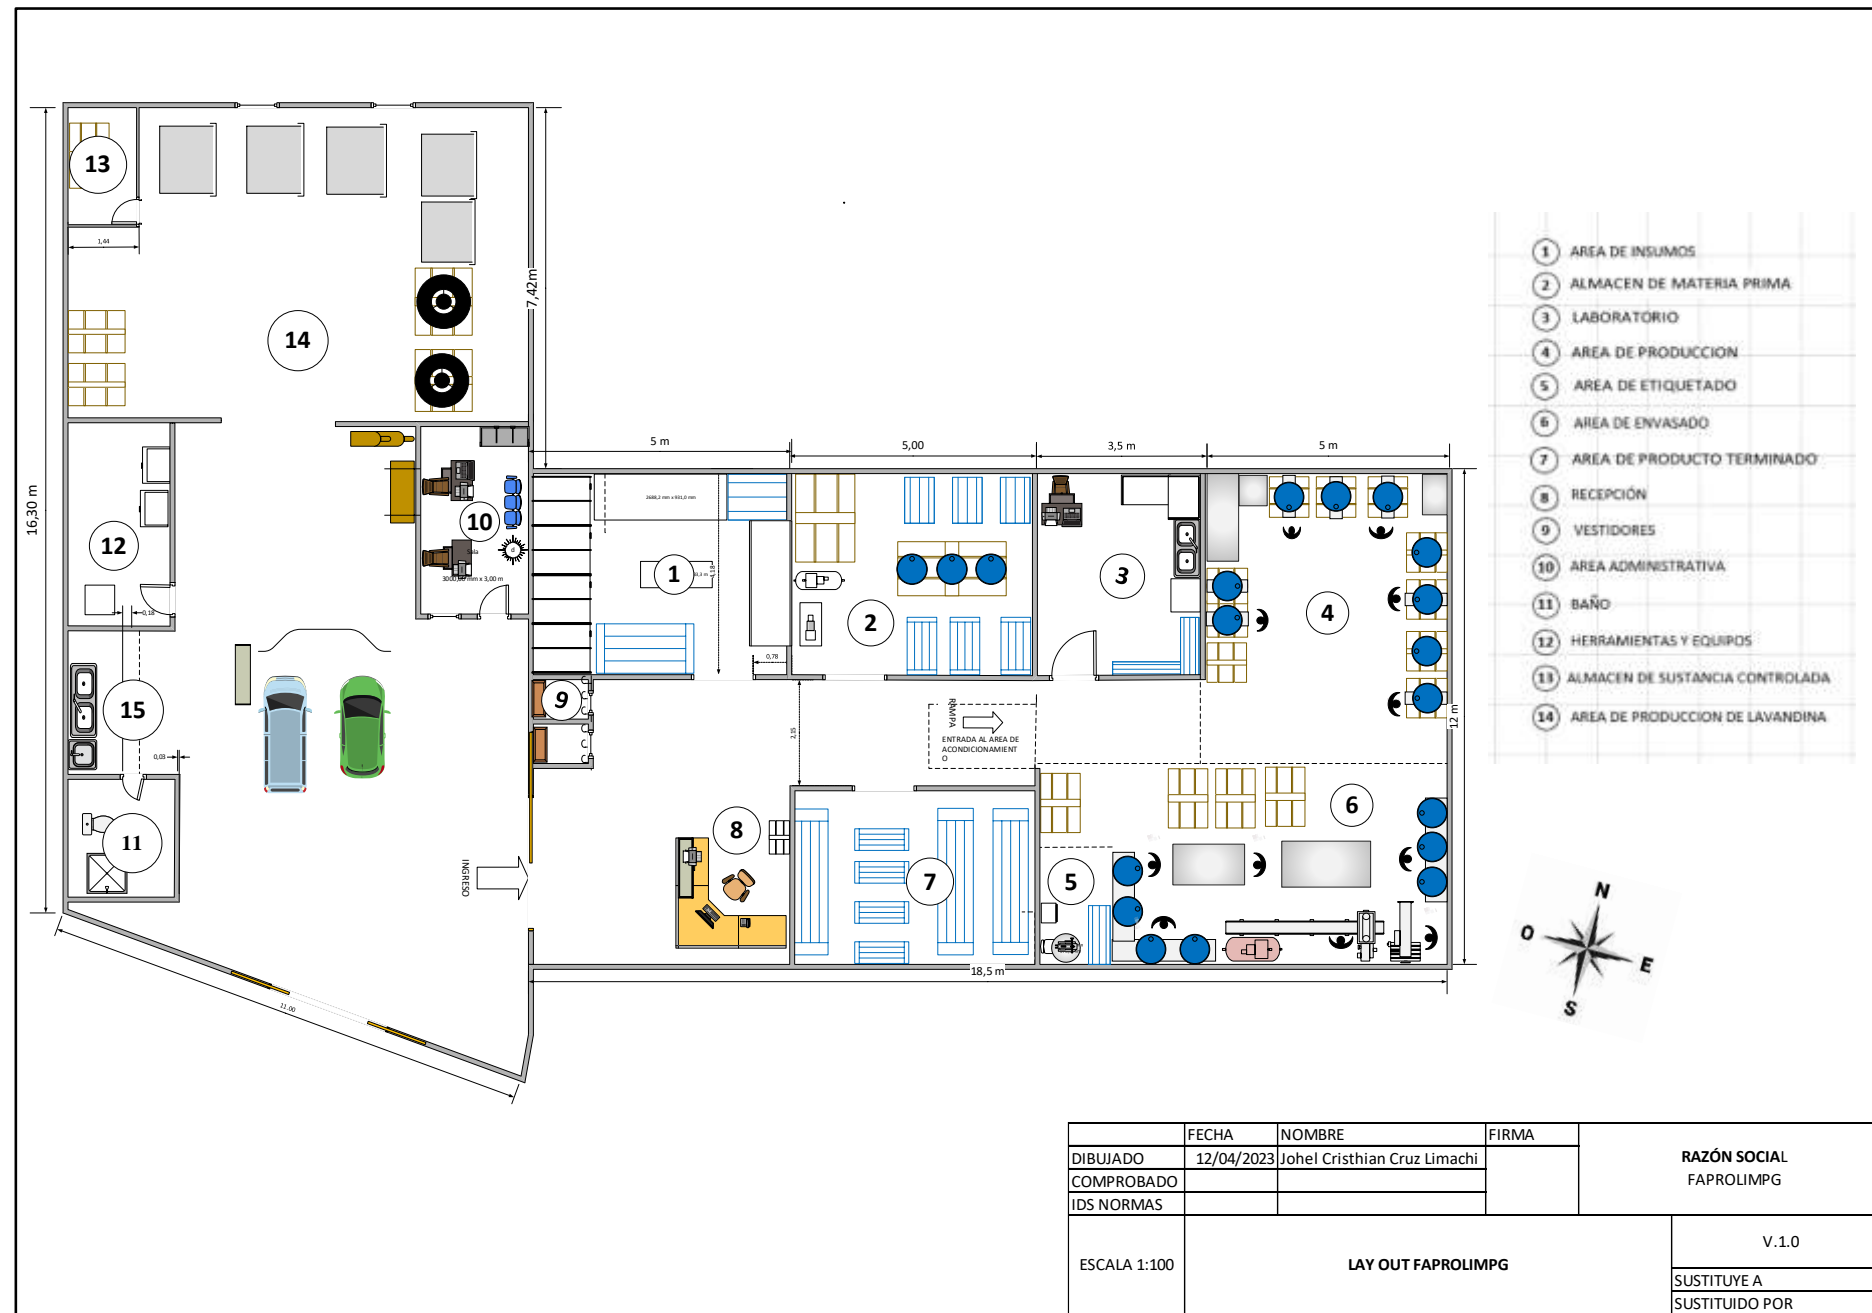

Fuente: FAPROLIMPG 2023
 Elaboración: Propia.

Figura 3-3: Lay Out (Áreas de estudio)

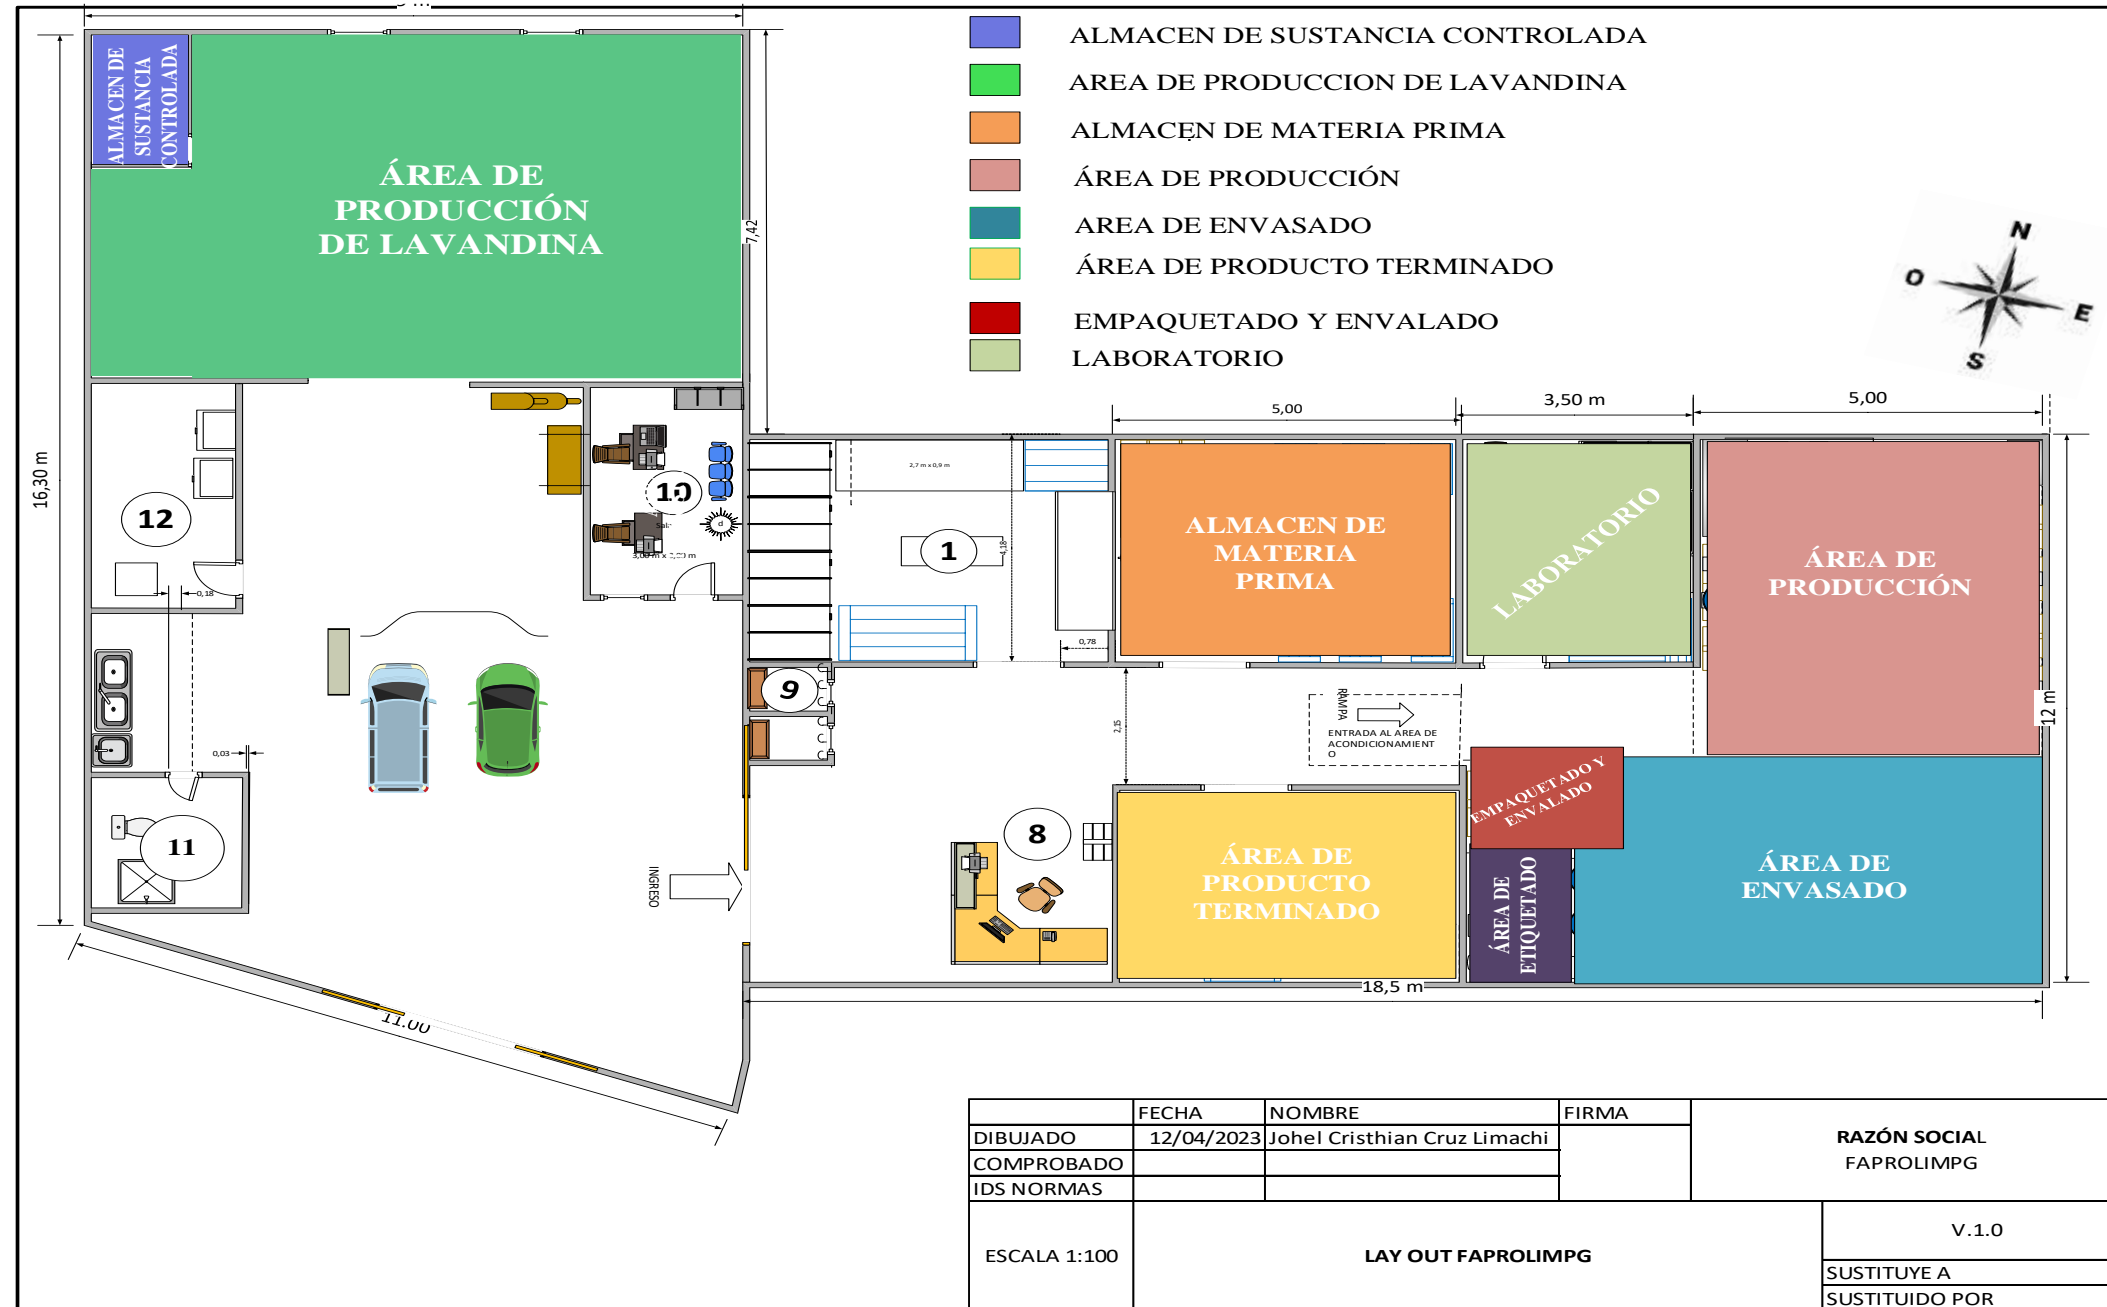


Fuente:(FAPROLIMPG 2023)

Elaboración: Propia.


3.3.7. Mapa de Riesgo

Figura 3-4: Mapa de Riesgos identificados

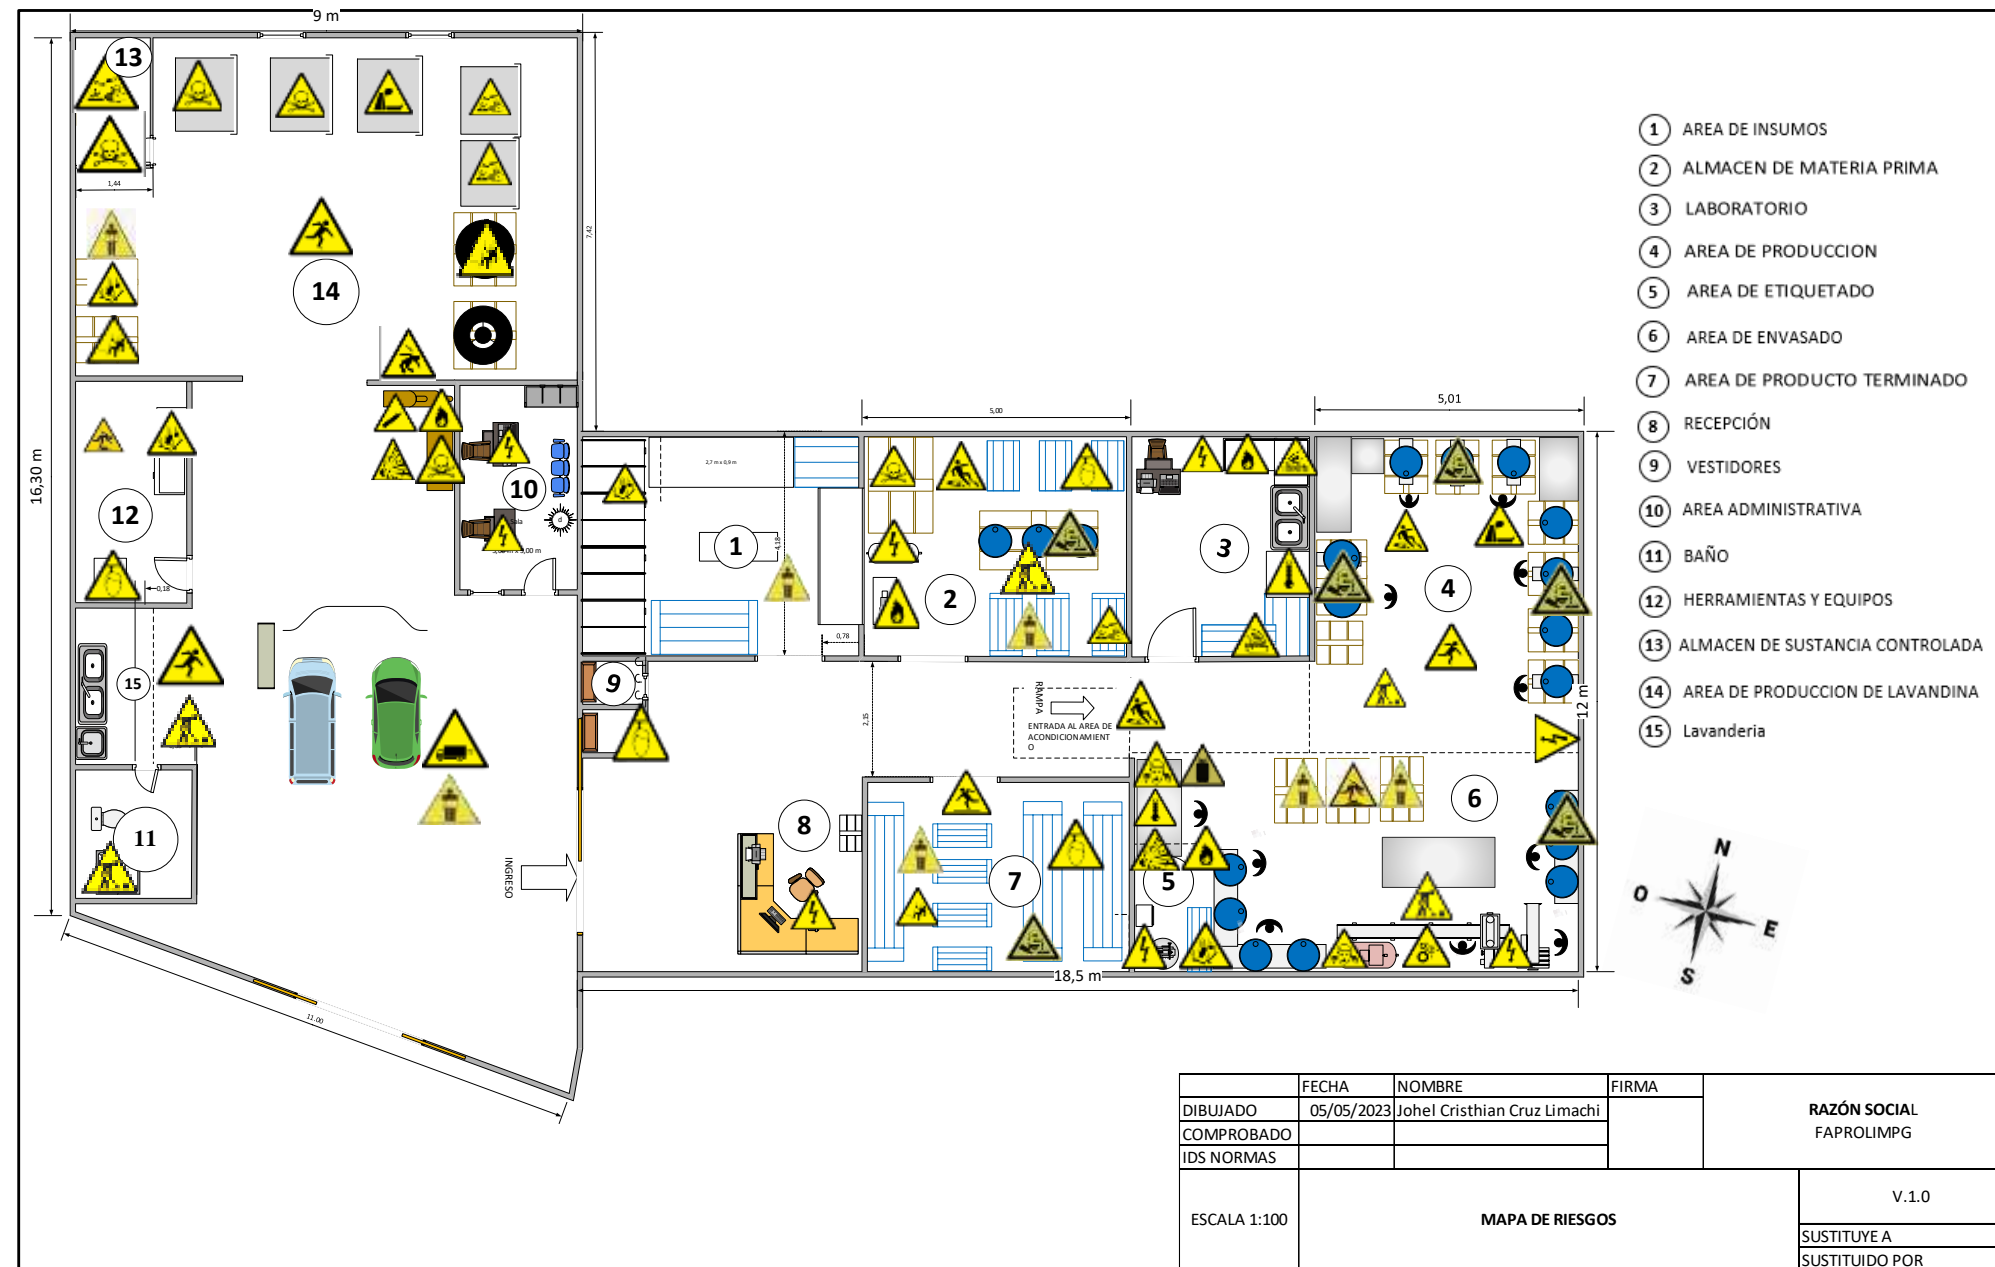

Fuente: Análisis Propio
Elaboración: Propia.


Figura 4-1: Distribución de luz Natural/Artificial

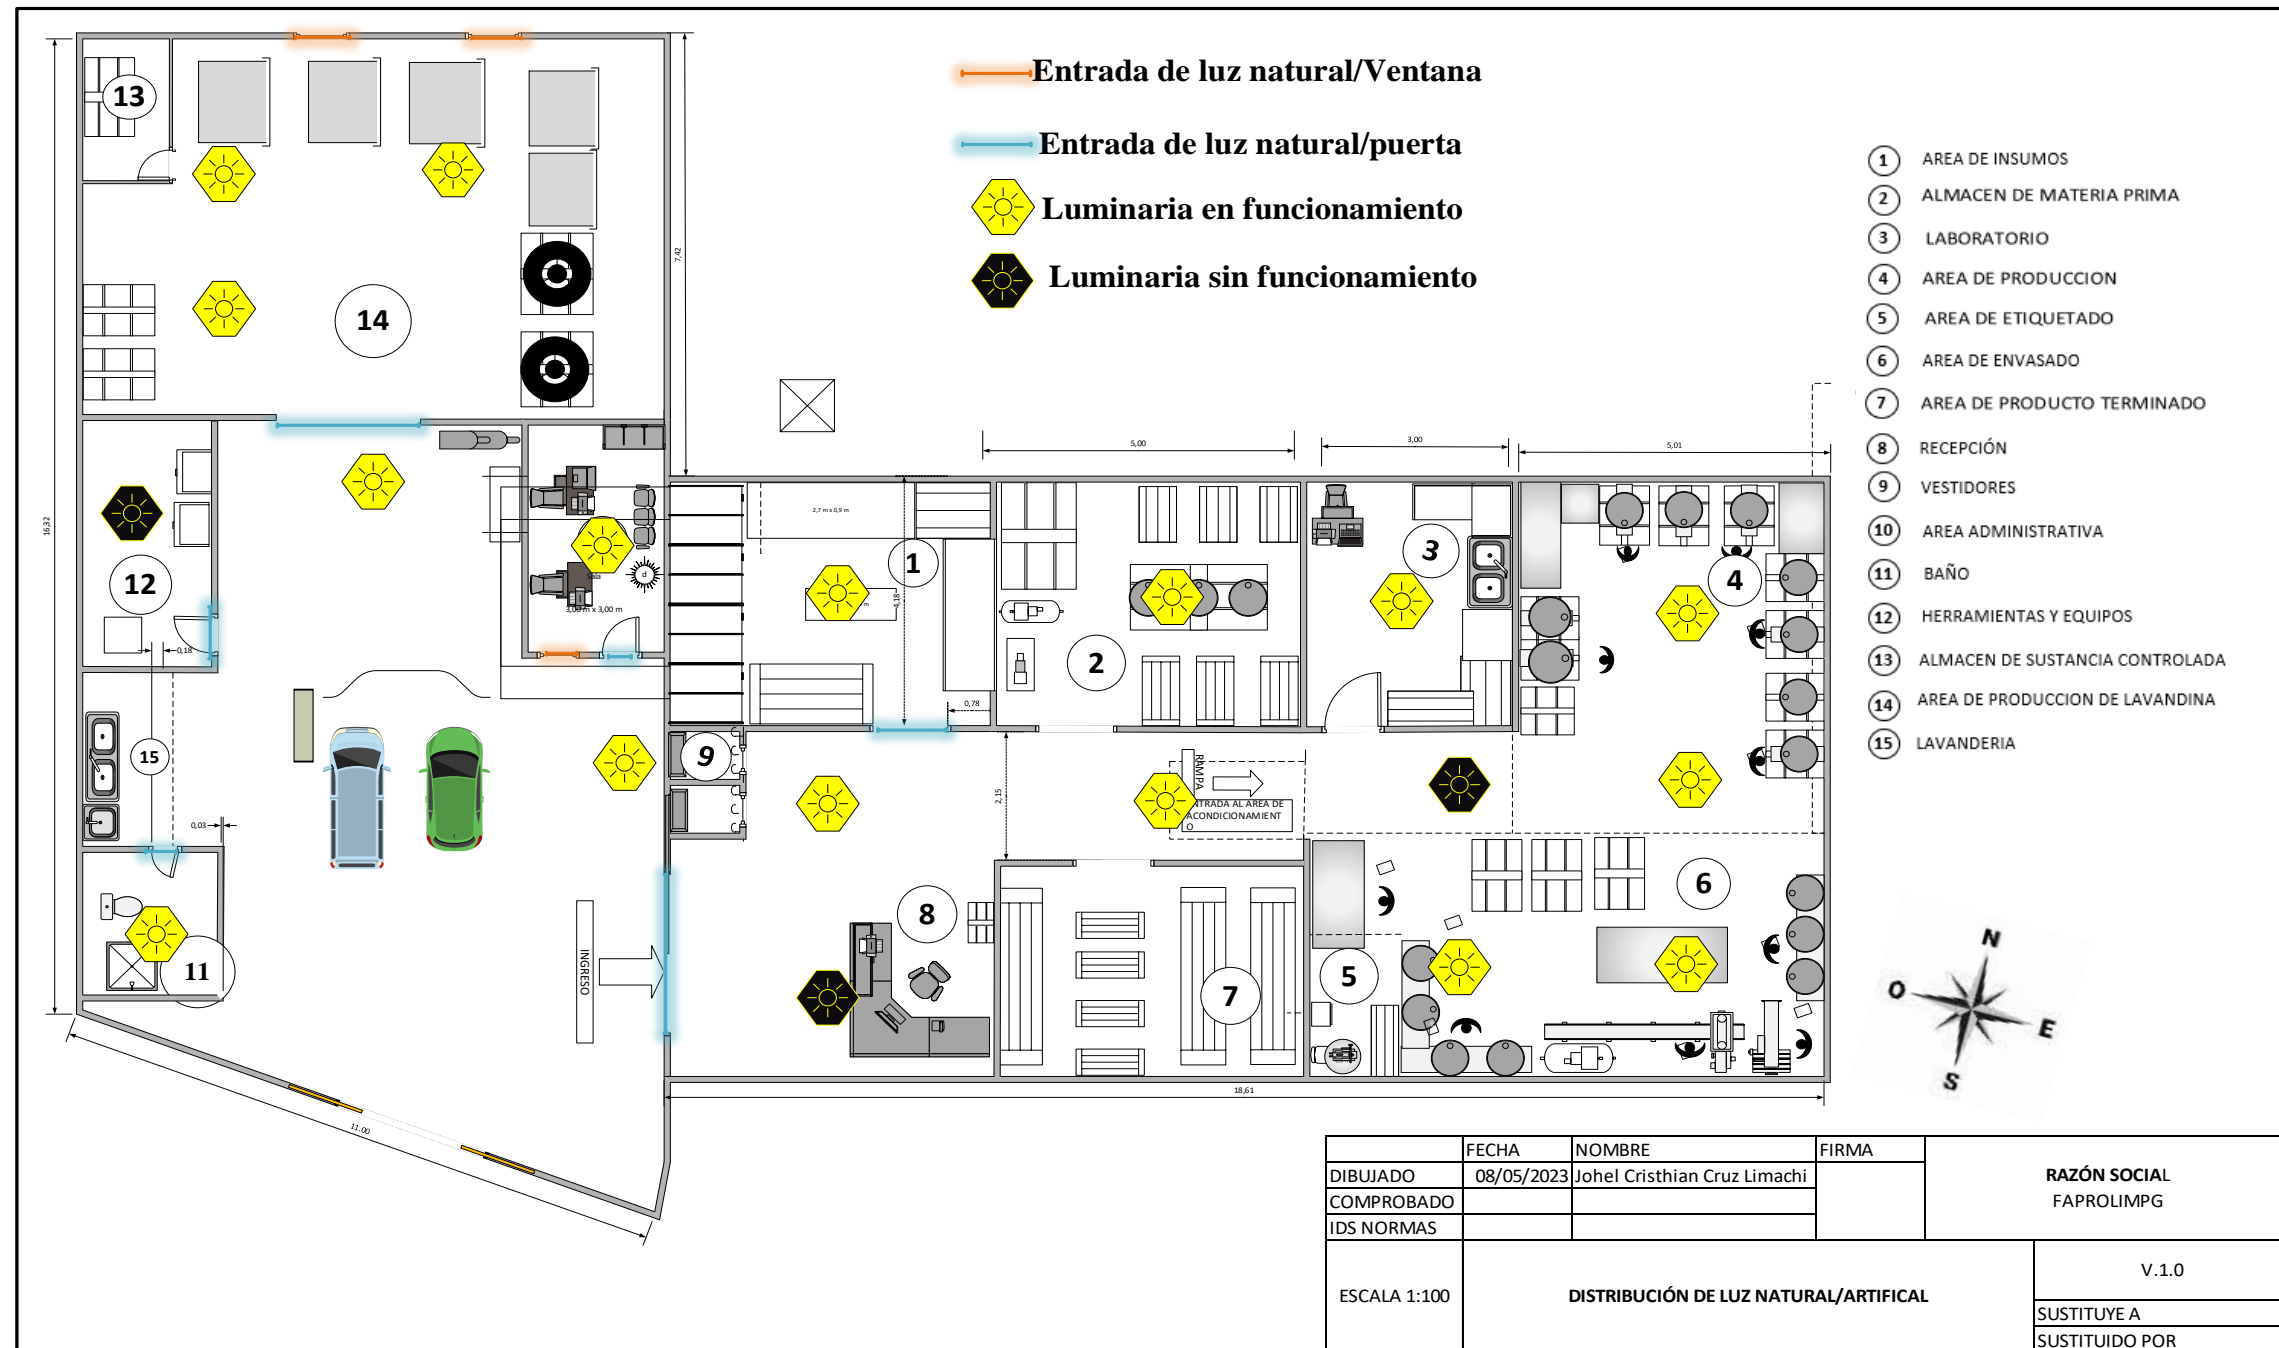

Fuente: Inspección en instalaciones de FAPROLIMPG


Elaboración: Propia.

Figura 4- 4: Diseño de la ventilación

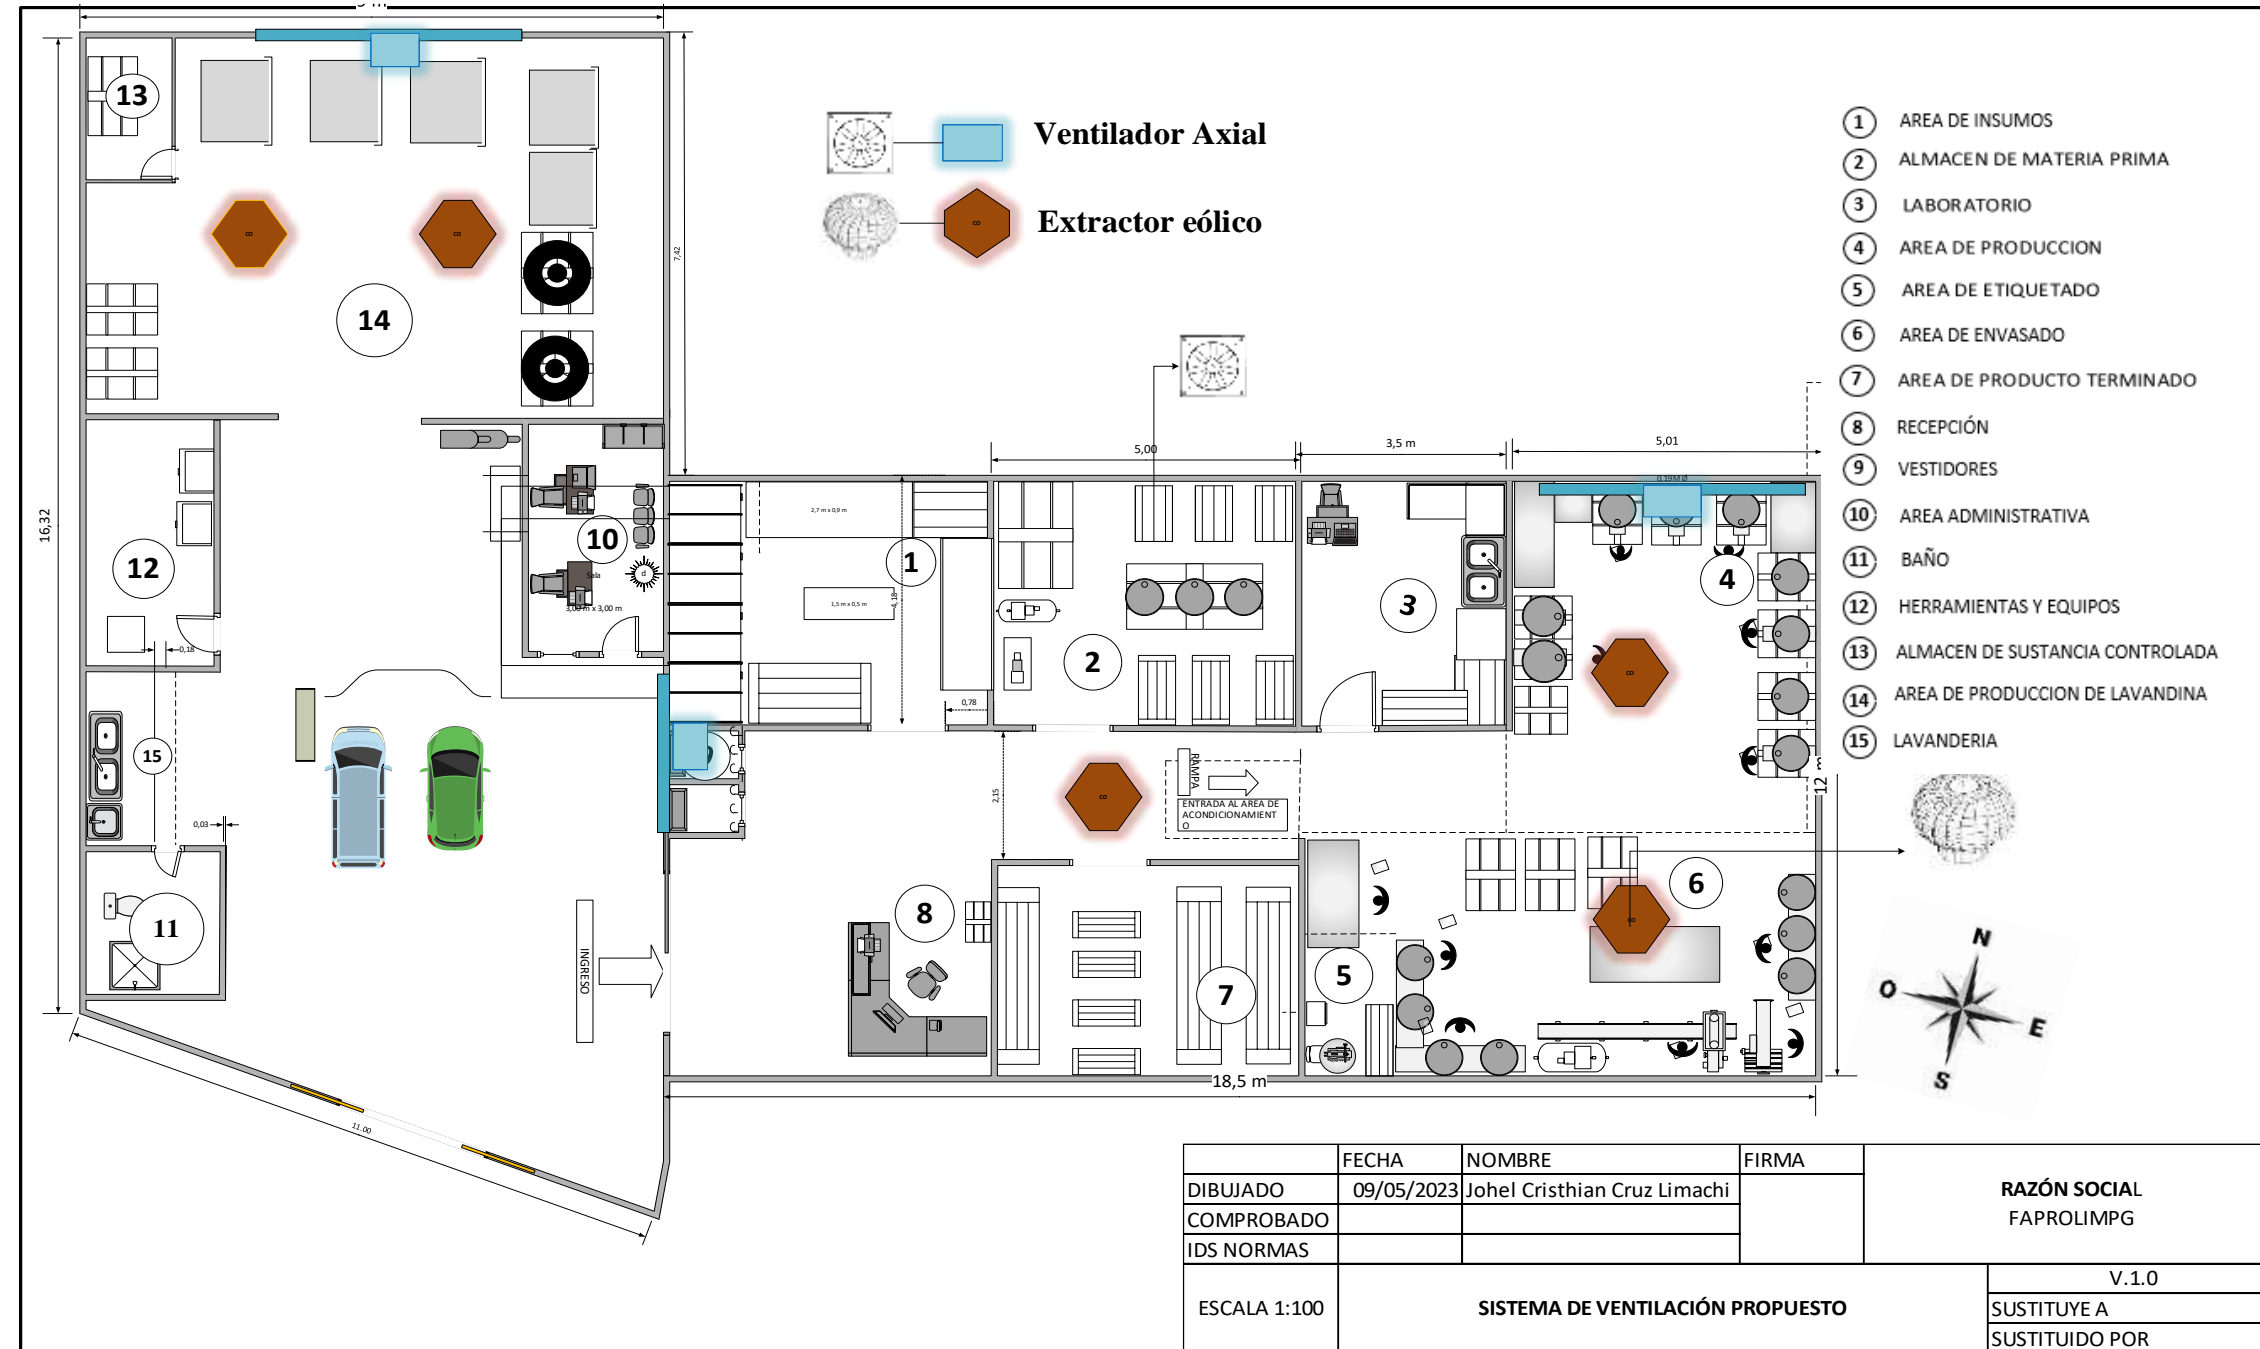

Fuente: Observación de planta (FAPROLIMPG)
 Elaboración: Propia.


Figura 4-8: Ubicación de extintores

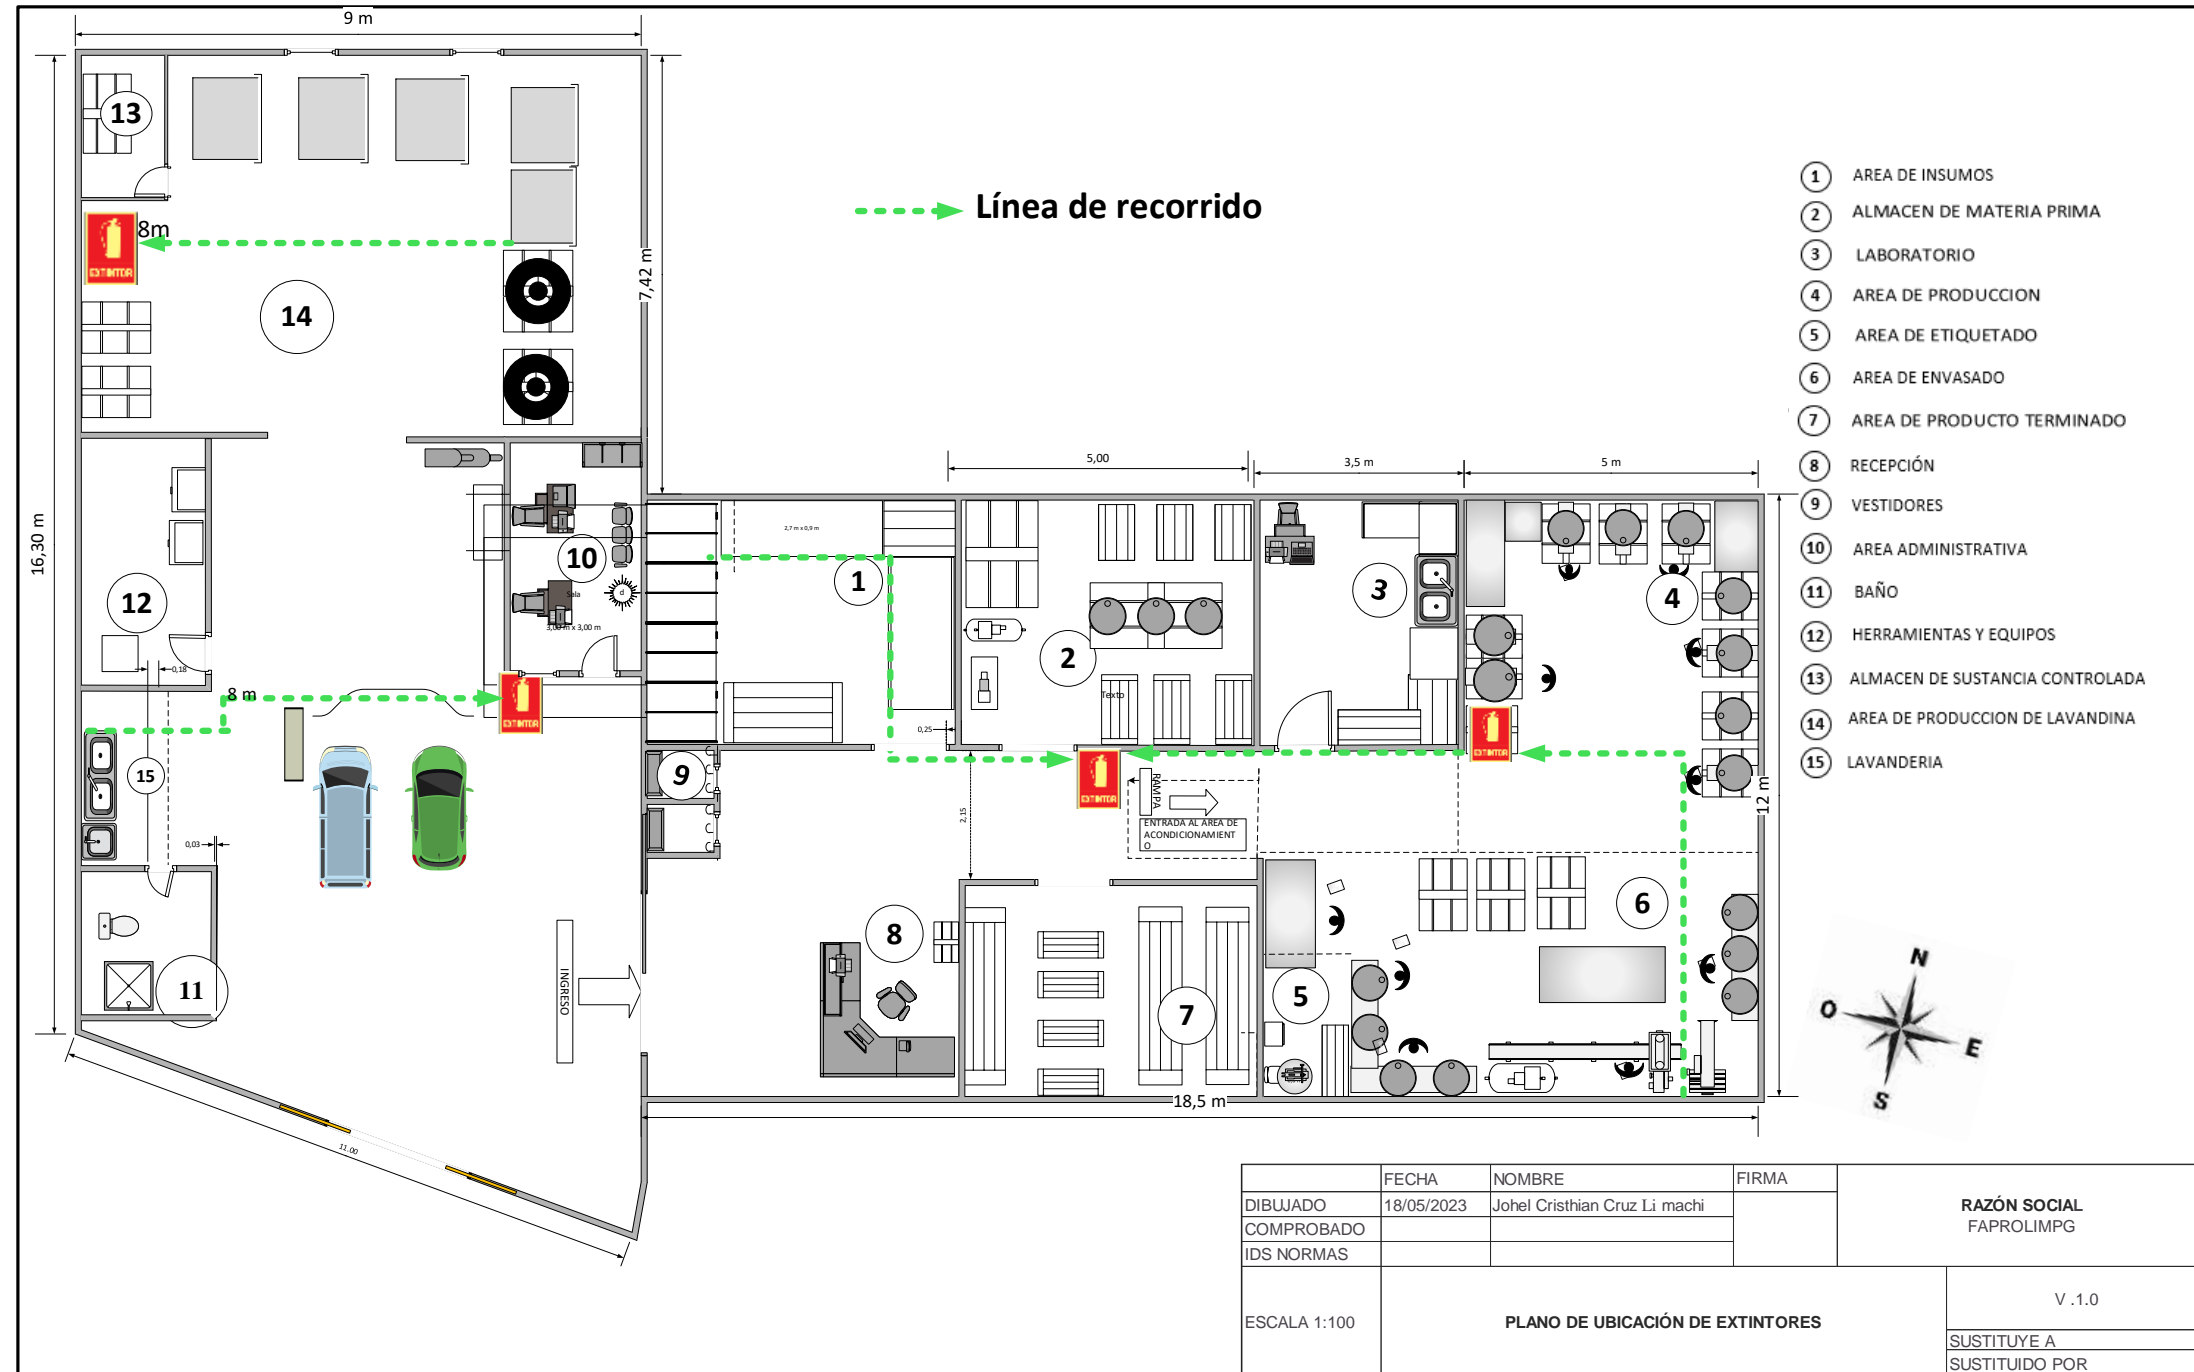

Fuente: Elaboración en base a las inspecciones efectuadas en la empresa FAPROLIMPG

Elaboración: Propia.


Figura 4-10: Propuesta de señalética en la empresa FAPROLIMPG

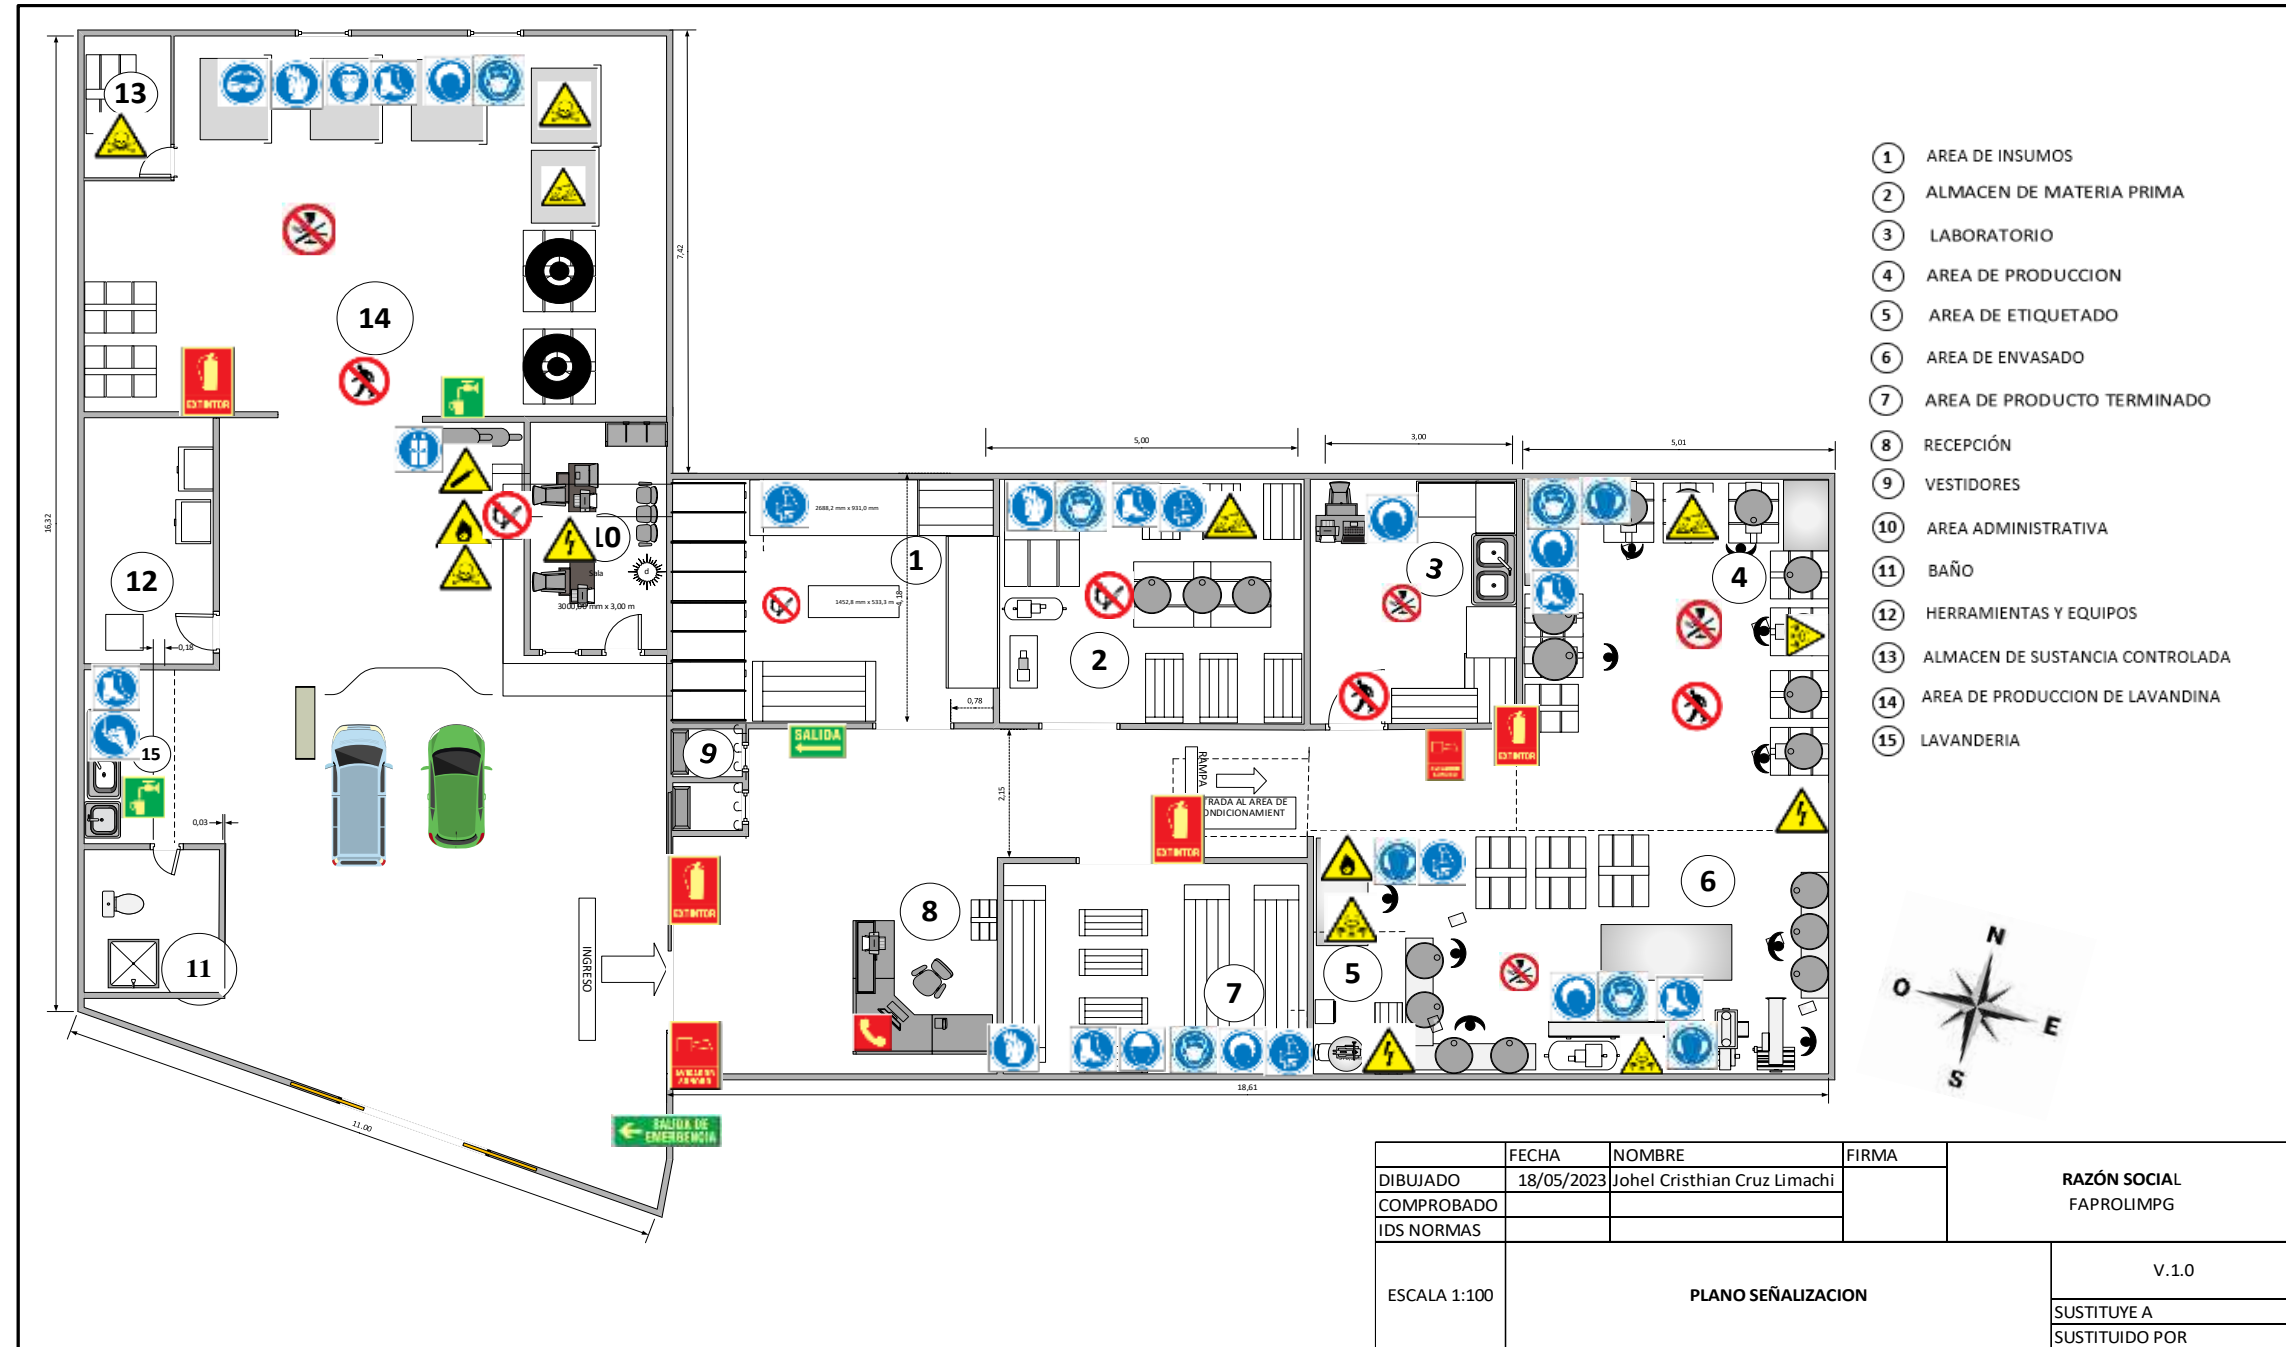

Fuente: FAPROLIMPG

Elaboración propia.

Figura 4- 12: Evacuación y señalización de emergencia

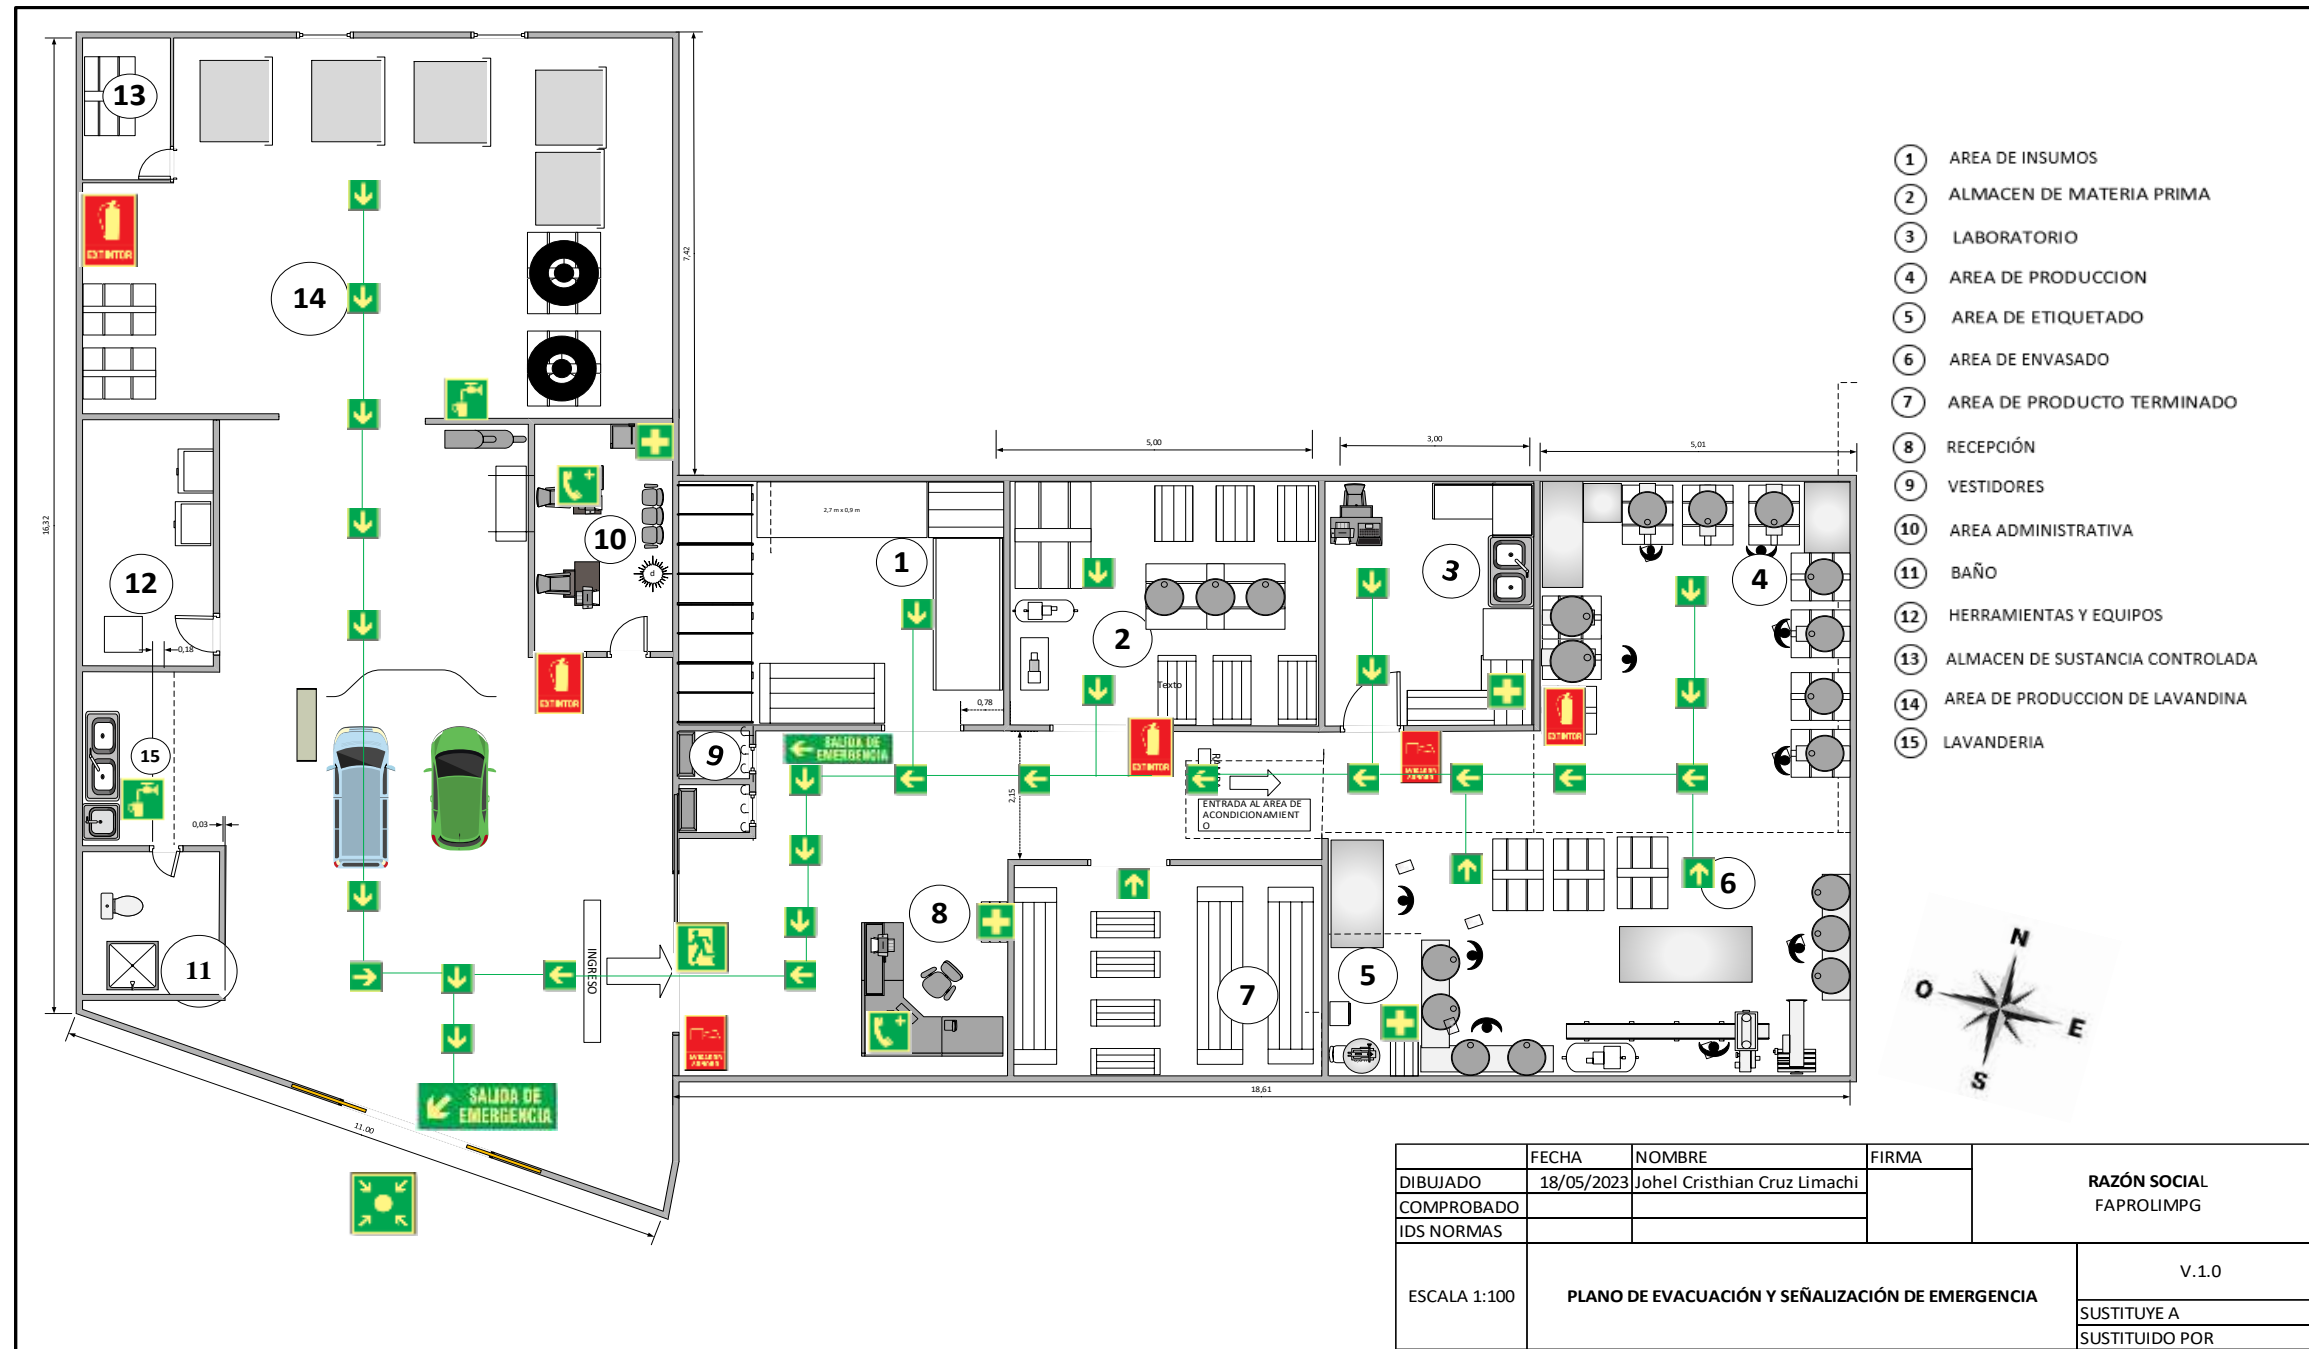

Fuentes: Inspecciones efectuadas a la empresa FAPROLIMPG

Elaboración: Propia.