


PROPUESTA PAISAJISTA



PRIMAVERA

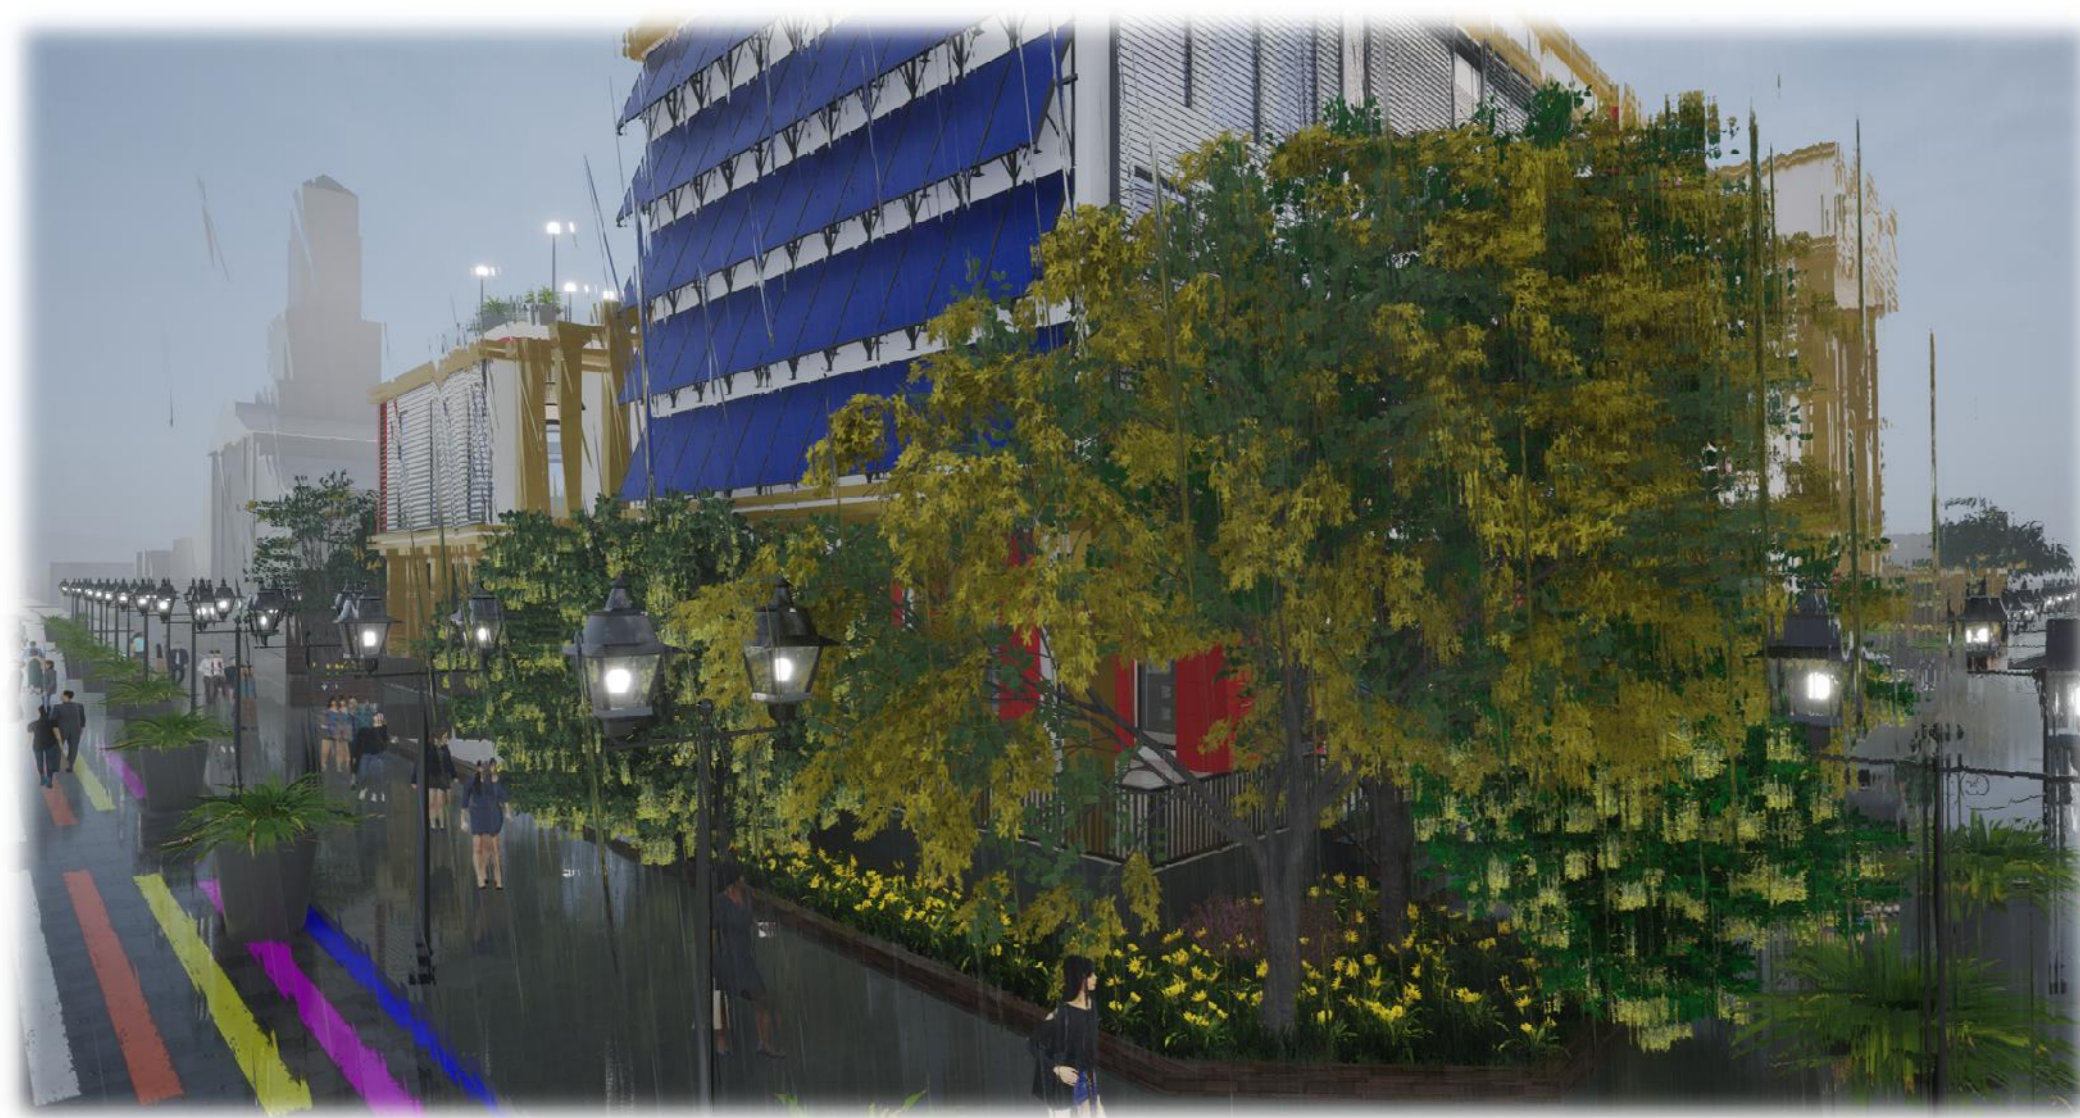


VERANO




OTOÑO



INVIERNO

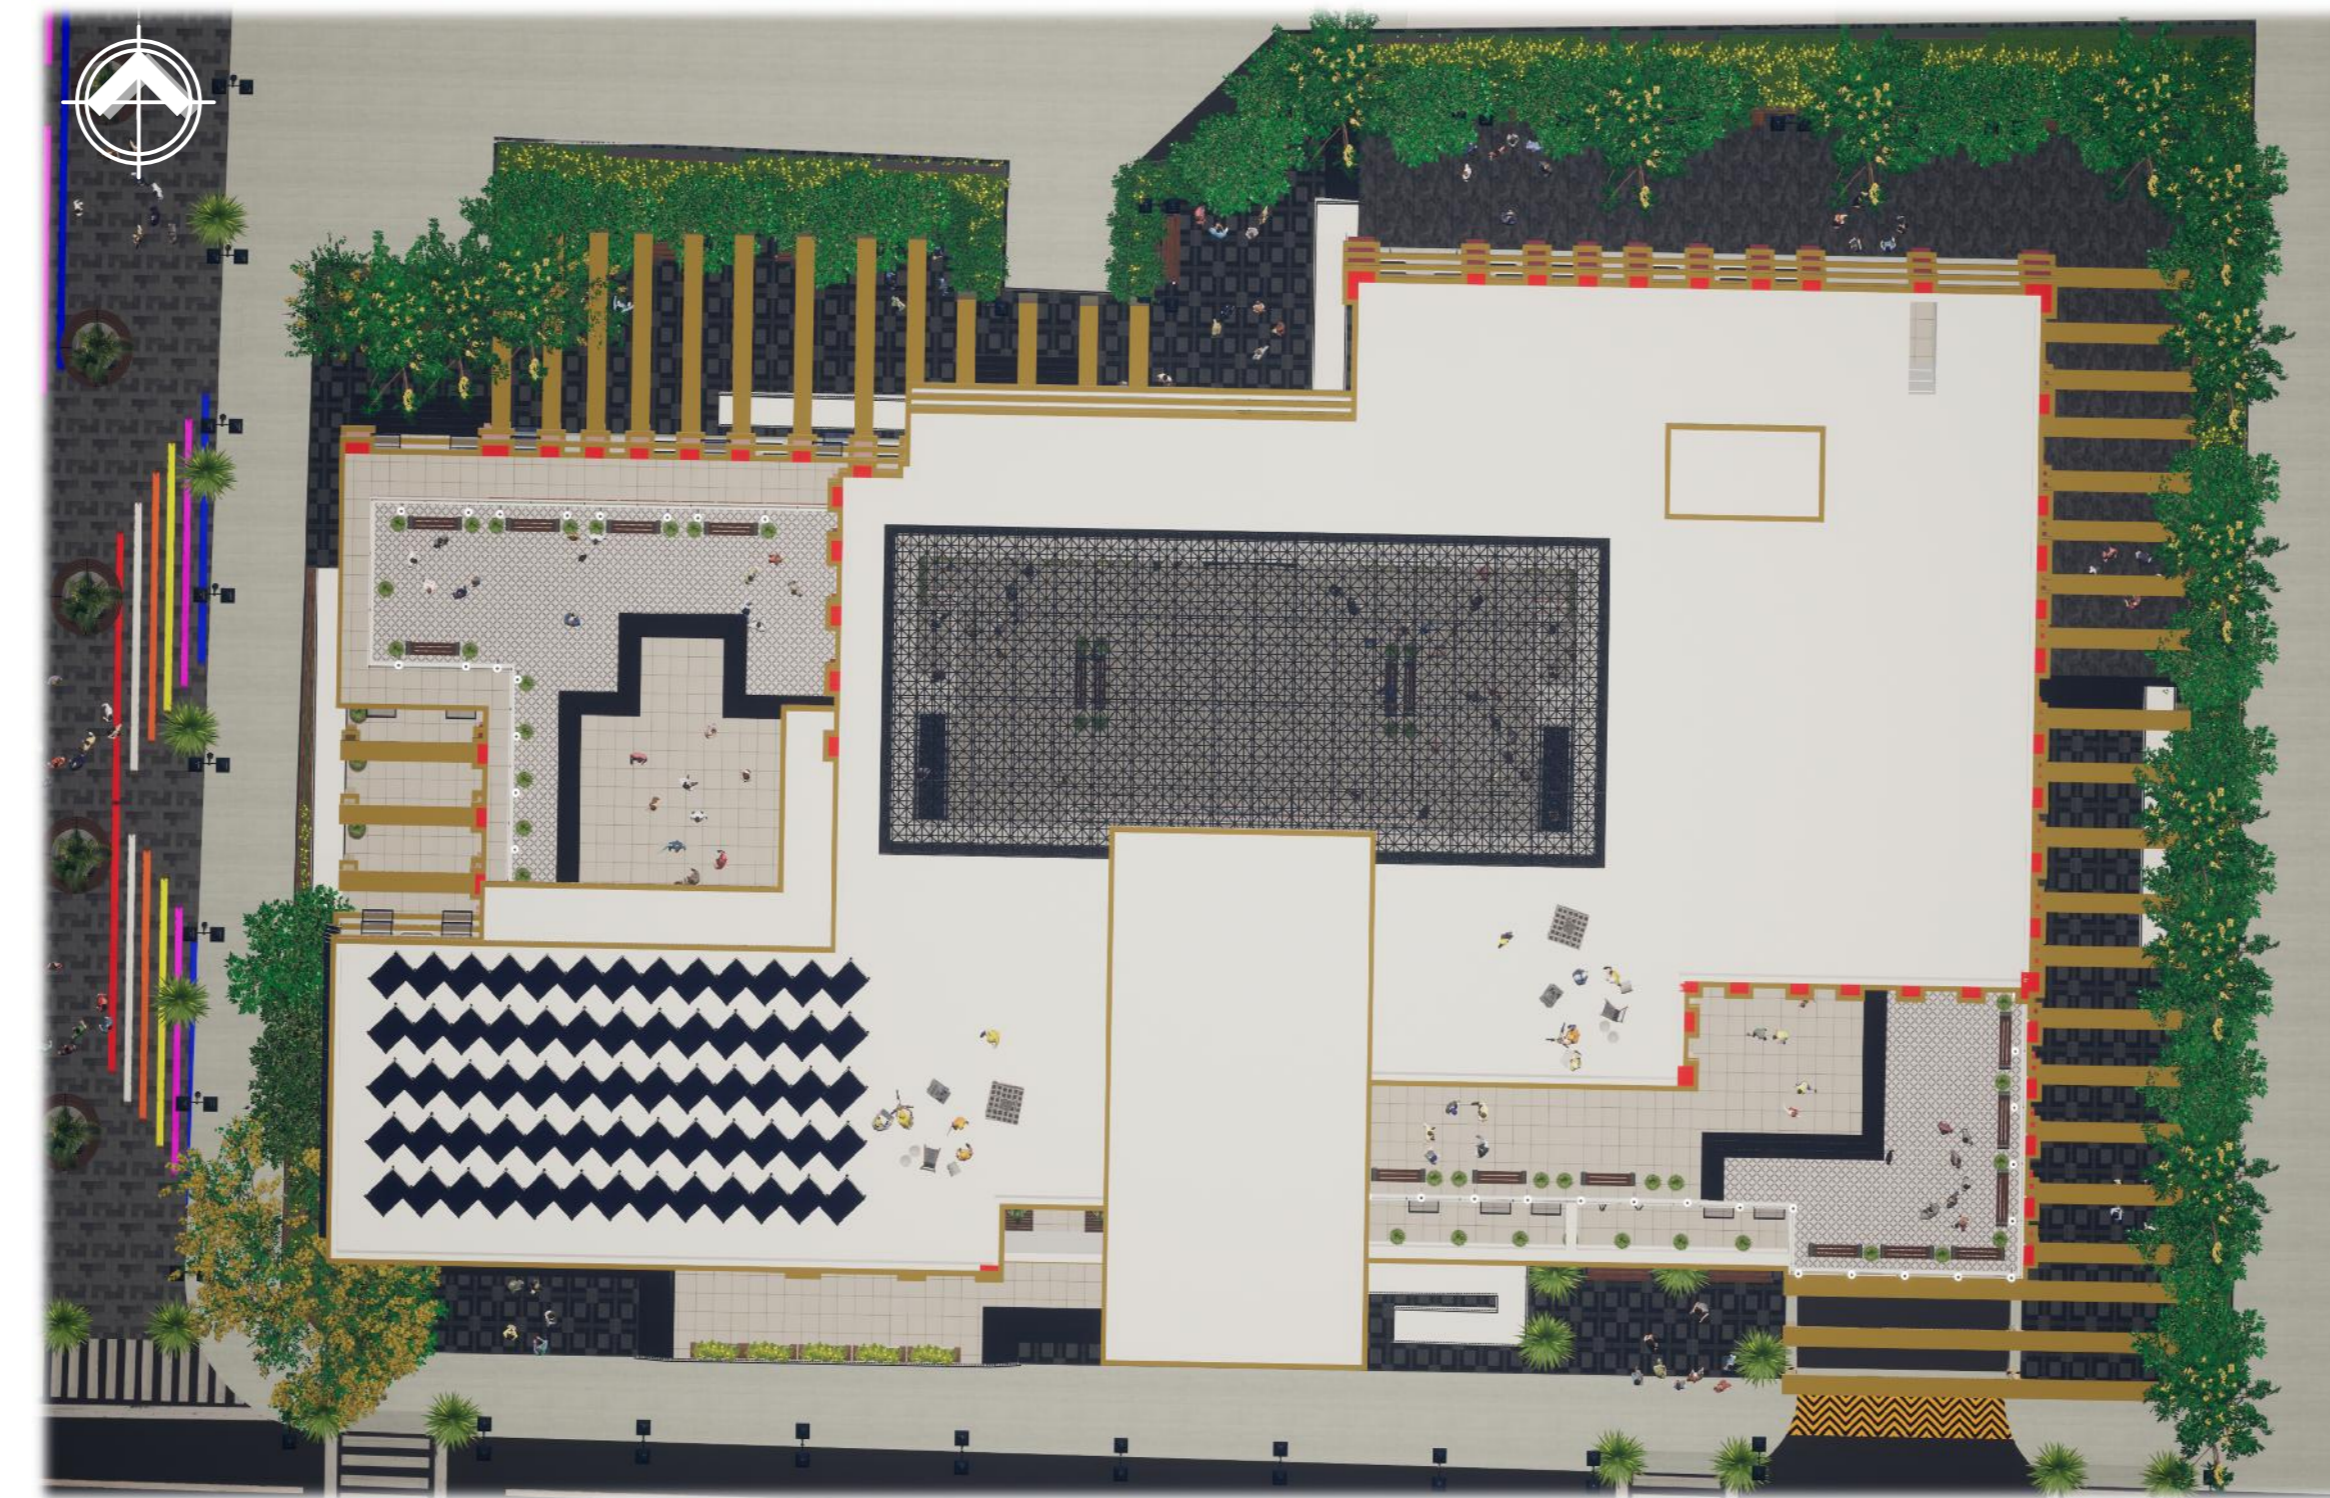


PRIMAVERA

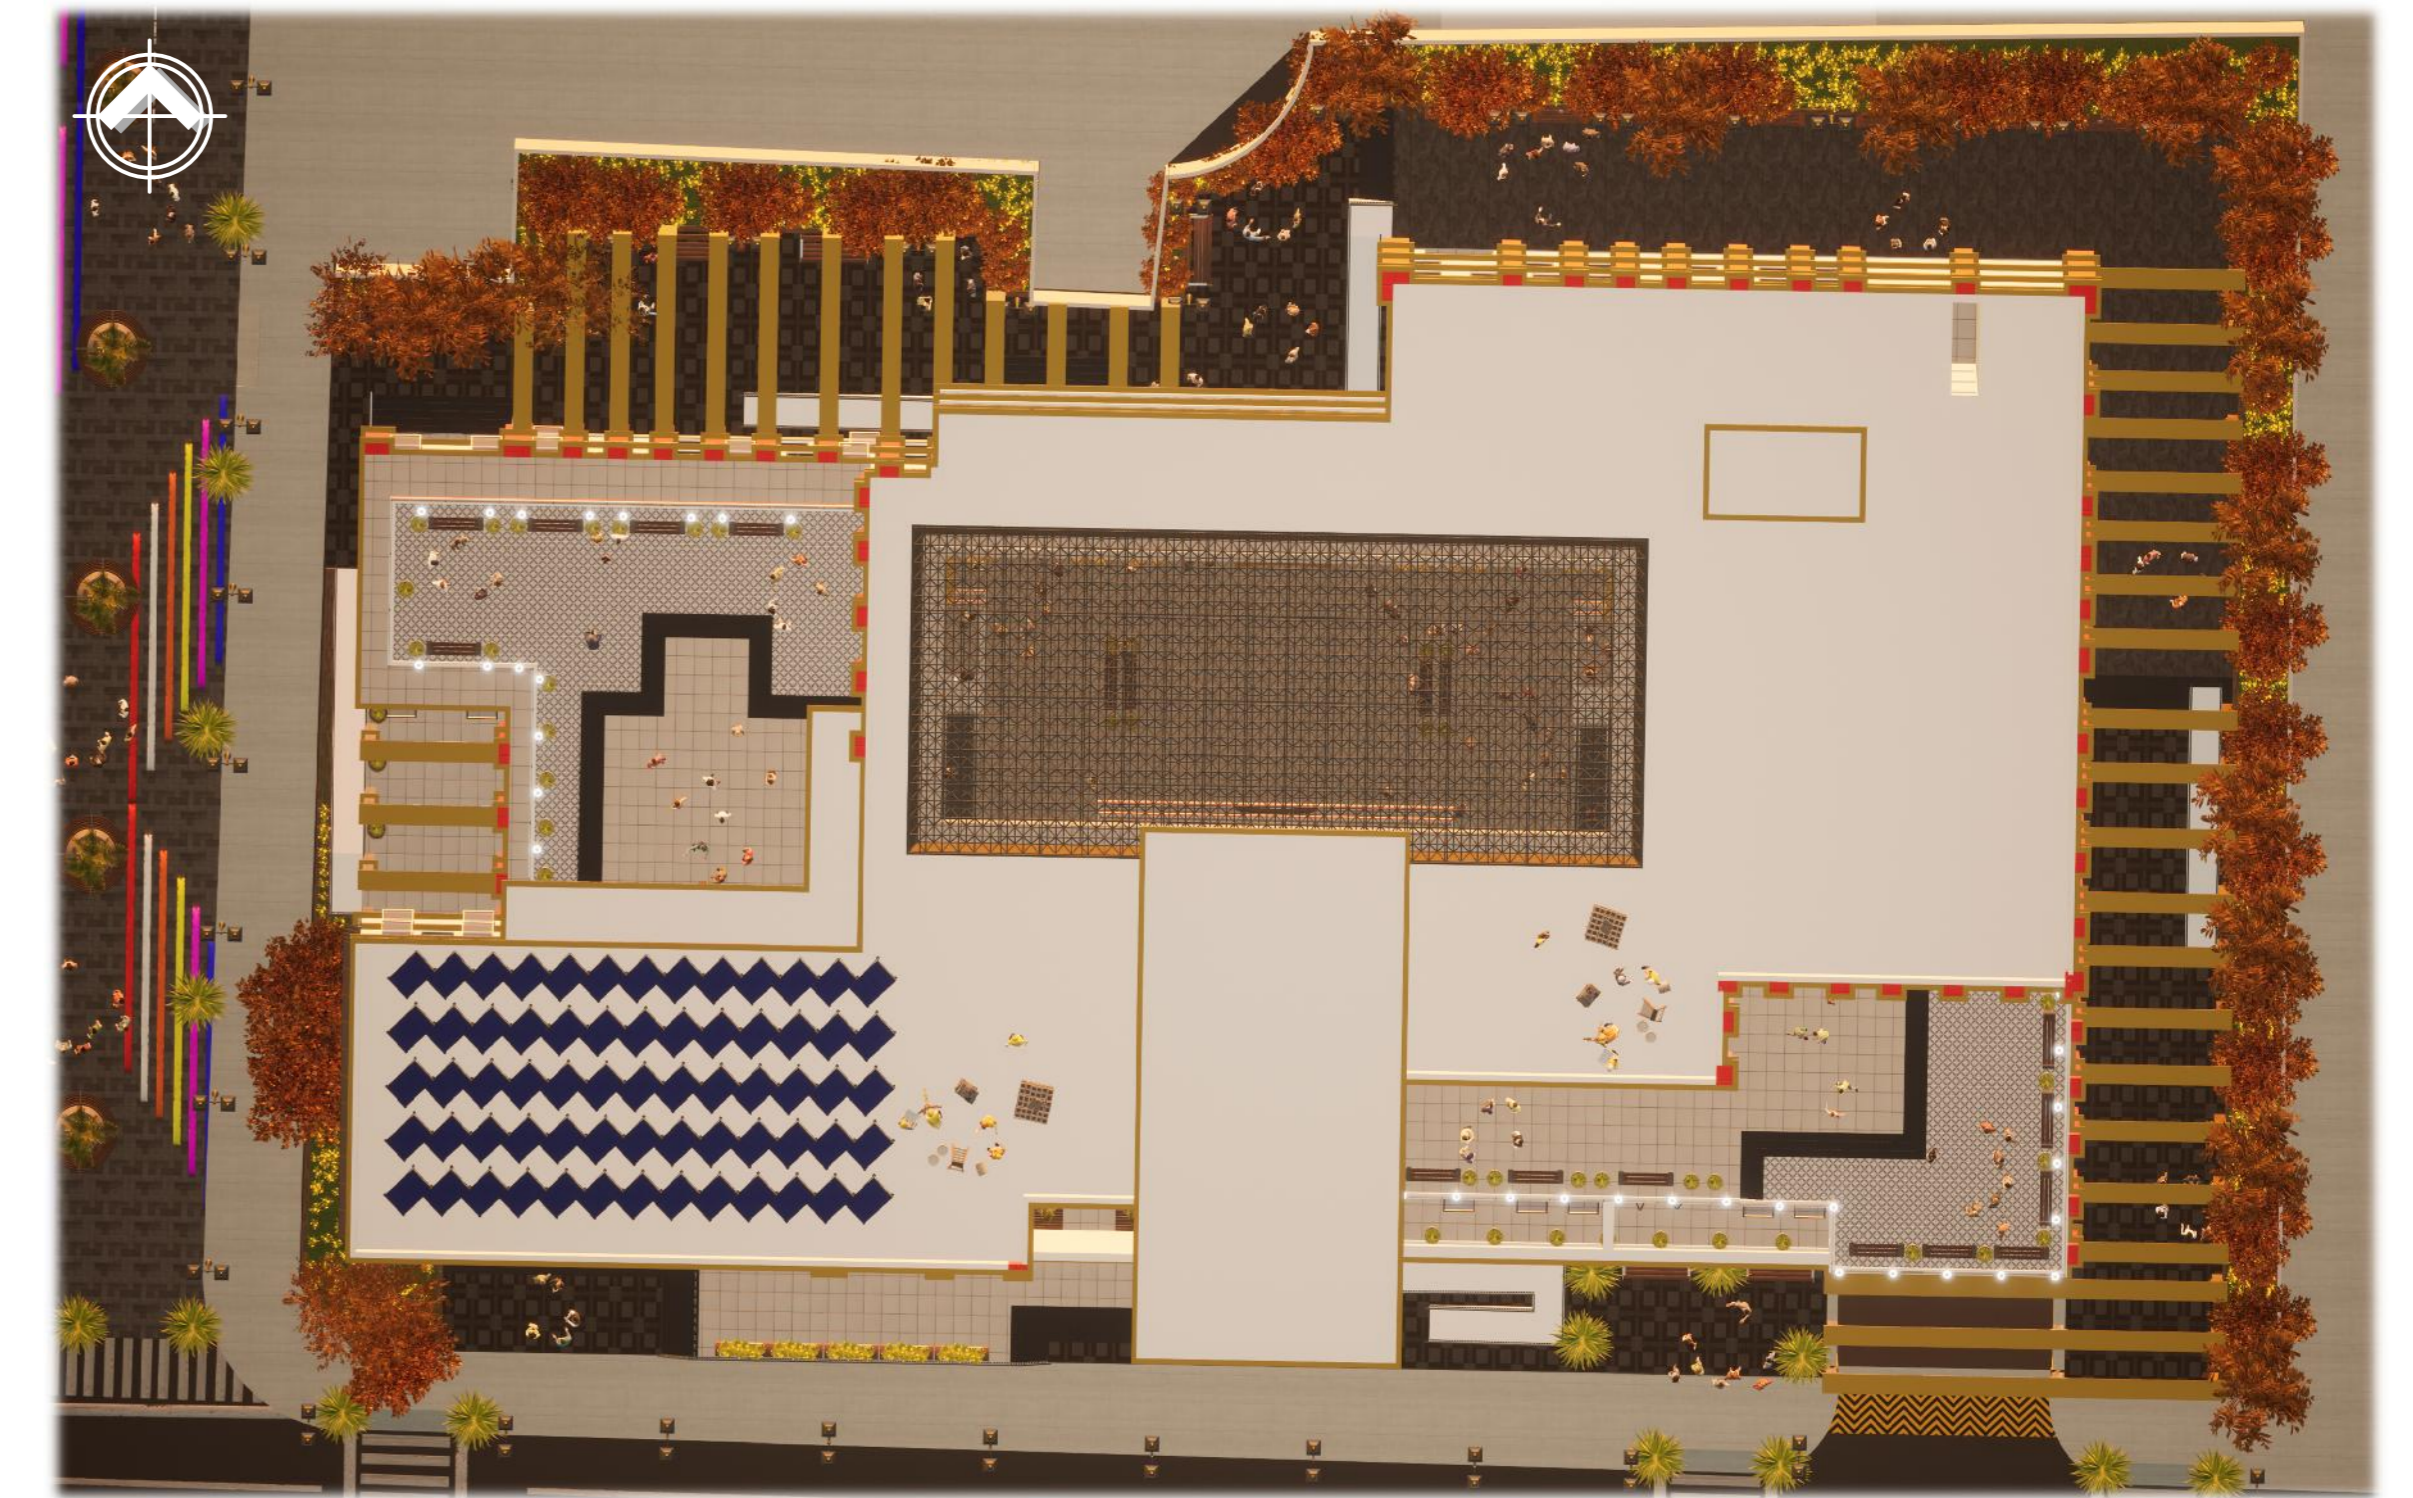

OTOÑO



VERANO

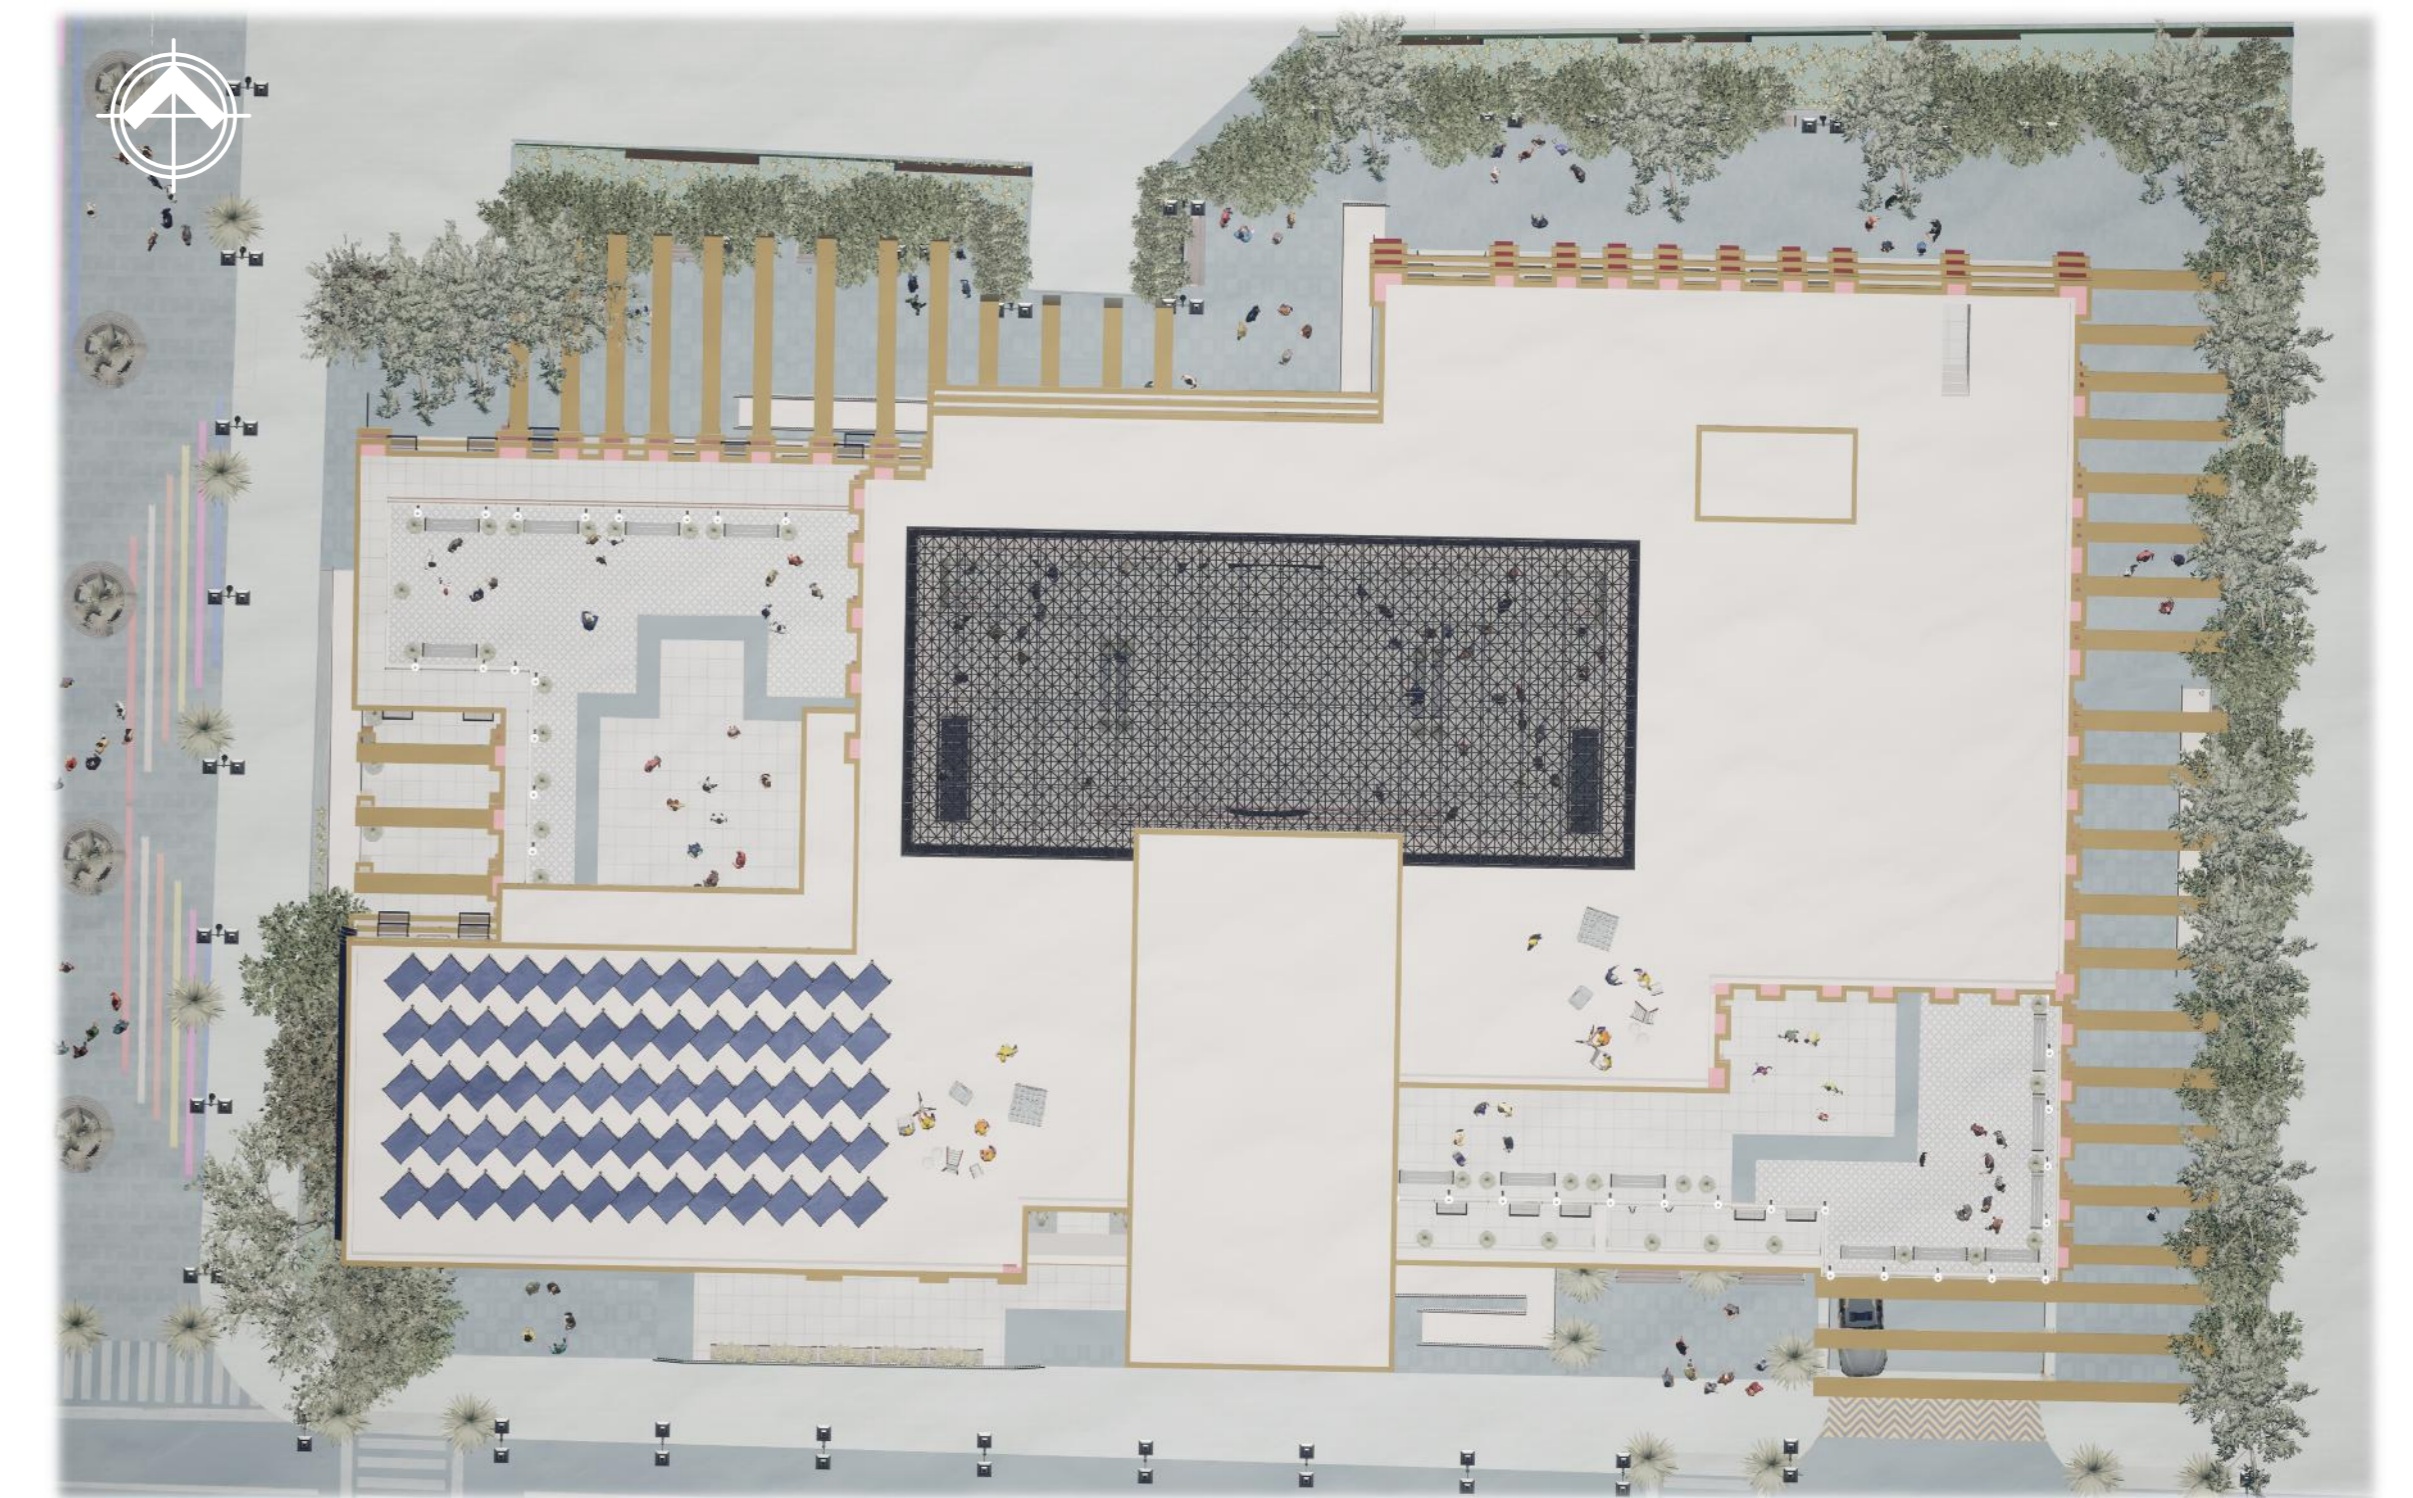

INVIERNO

LAS PEATONALES Y CIERTOS RECORRIDOS ESTAN COMPUESTAS CON VEGETACION QUE NOS BRINDAN SENSACIONES VARIADAS ADEMAS DE PERGOLADOS QUE NOS BRINDAN SOMBRA, ARMONIA Y ESTETICA.



PRIMAVERA



VERANO



OTOÑO




INVIERNO



PROYECTO DE GRADO

DISEÑO ARQ. CENTRAL DE COMERCIO
ARTESANAL Y CULTURAL VILLAZON

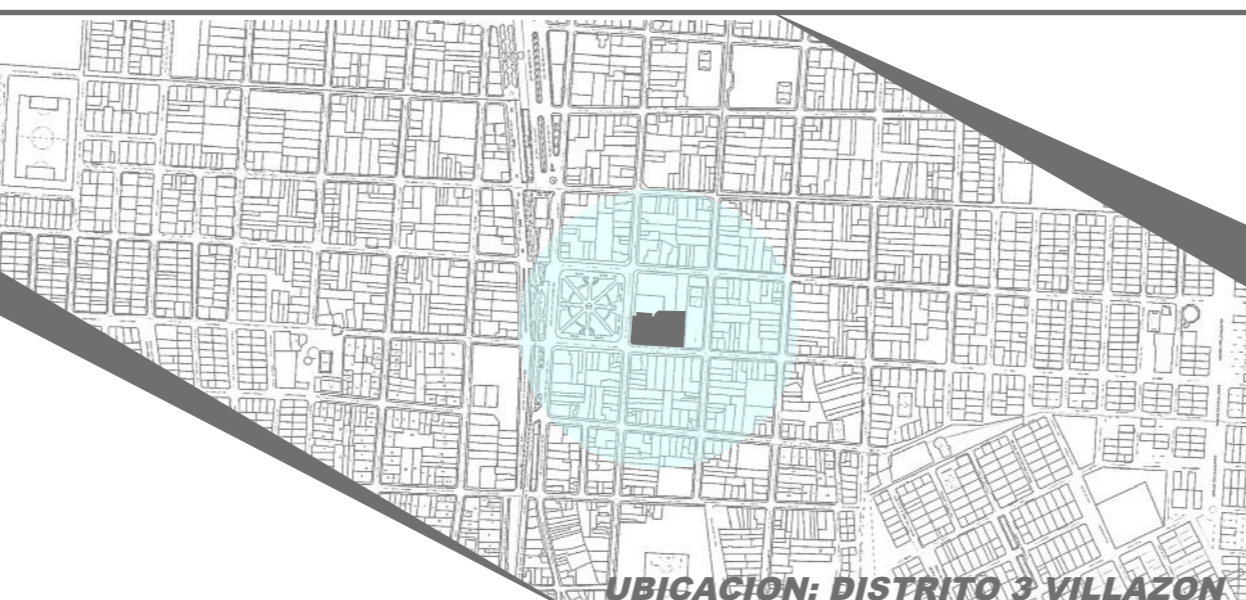

UBICACION: DISTRITO 3 VILLAZON

FACULTAD DE CIENCIAS TECNOLOGIA
ARQUITECTURA Y URBANISMO

UNIVERSITARIO: SEGOVIA BALCAZAR
JORGE MIGUEL

DOCENTE: ARQ. DE LA SERNA ULLOA
CARLOS ALBERTO

FECHA: 29/6/2023


CARACTER: PLANO PAISAJISTICO

SCALA:

LOTE: 3267,97 m²
SUPERFICIE: 3376,841m²

15/52

LAMINA:

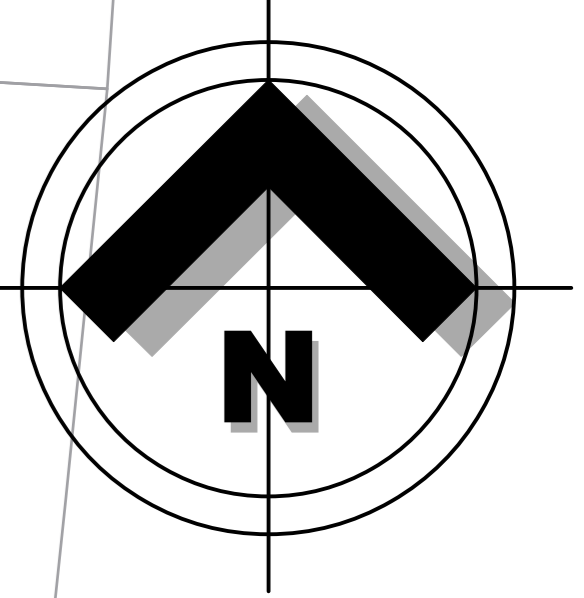

PLAZA PRINCIPAL
6 DE AGOSTO

PLANO DE SITIO Y TECHO
Scale: 1:200



PROYECTO DE GRADO

DISEÑO ARQ. CENTRAL DE COMERCIO
ARTESANAL Y CULTURAL VILLAZON



FACULTAD DE CIENCIAS TECNOLOGIA ARQUITECTURA Y URBANISMO

UNIVERSITARIO: SEGOVIA BALCAZAR
JORGE MIGUEL

DOCENTE: ARQ. DE LA SERNA ULLOA
CARLOS ALBERTO

FECHA: 29/6/2023

CARACTER: PLANO DE SITIO Y TECHO

SCALA: 1:200

LAMINA:

LOTE: 3267,97 m²
SUPERFICIE: 3376,841m²