




**ALBERGUE
TRANSITORIO
PARA
NIÑAS Y NIÑOS
EN LA CIUDAD
DE TARIJA**

Docente guía:
ARQ. SANTOS
PUMA LEON

Estudiante:
ZENTENO GONZALES
YANDIRA FABIANA

GRUPO 8

GESTION
2023

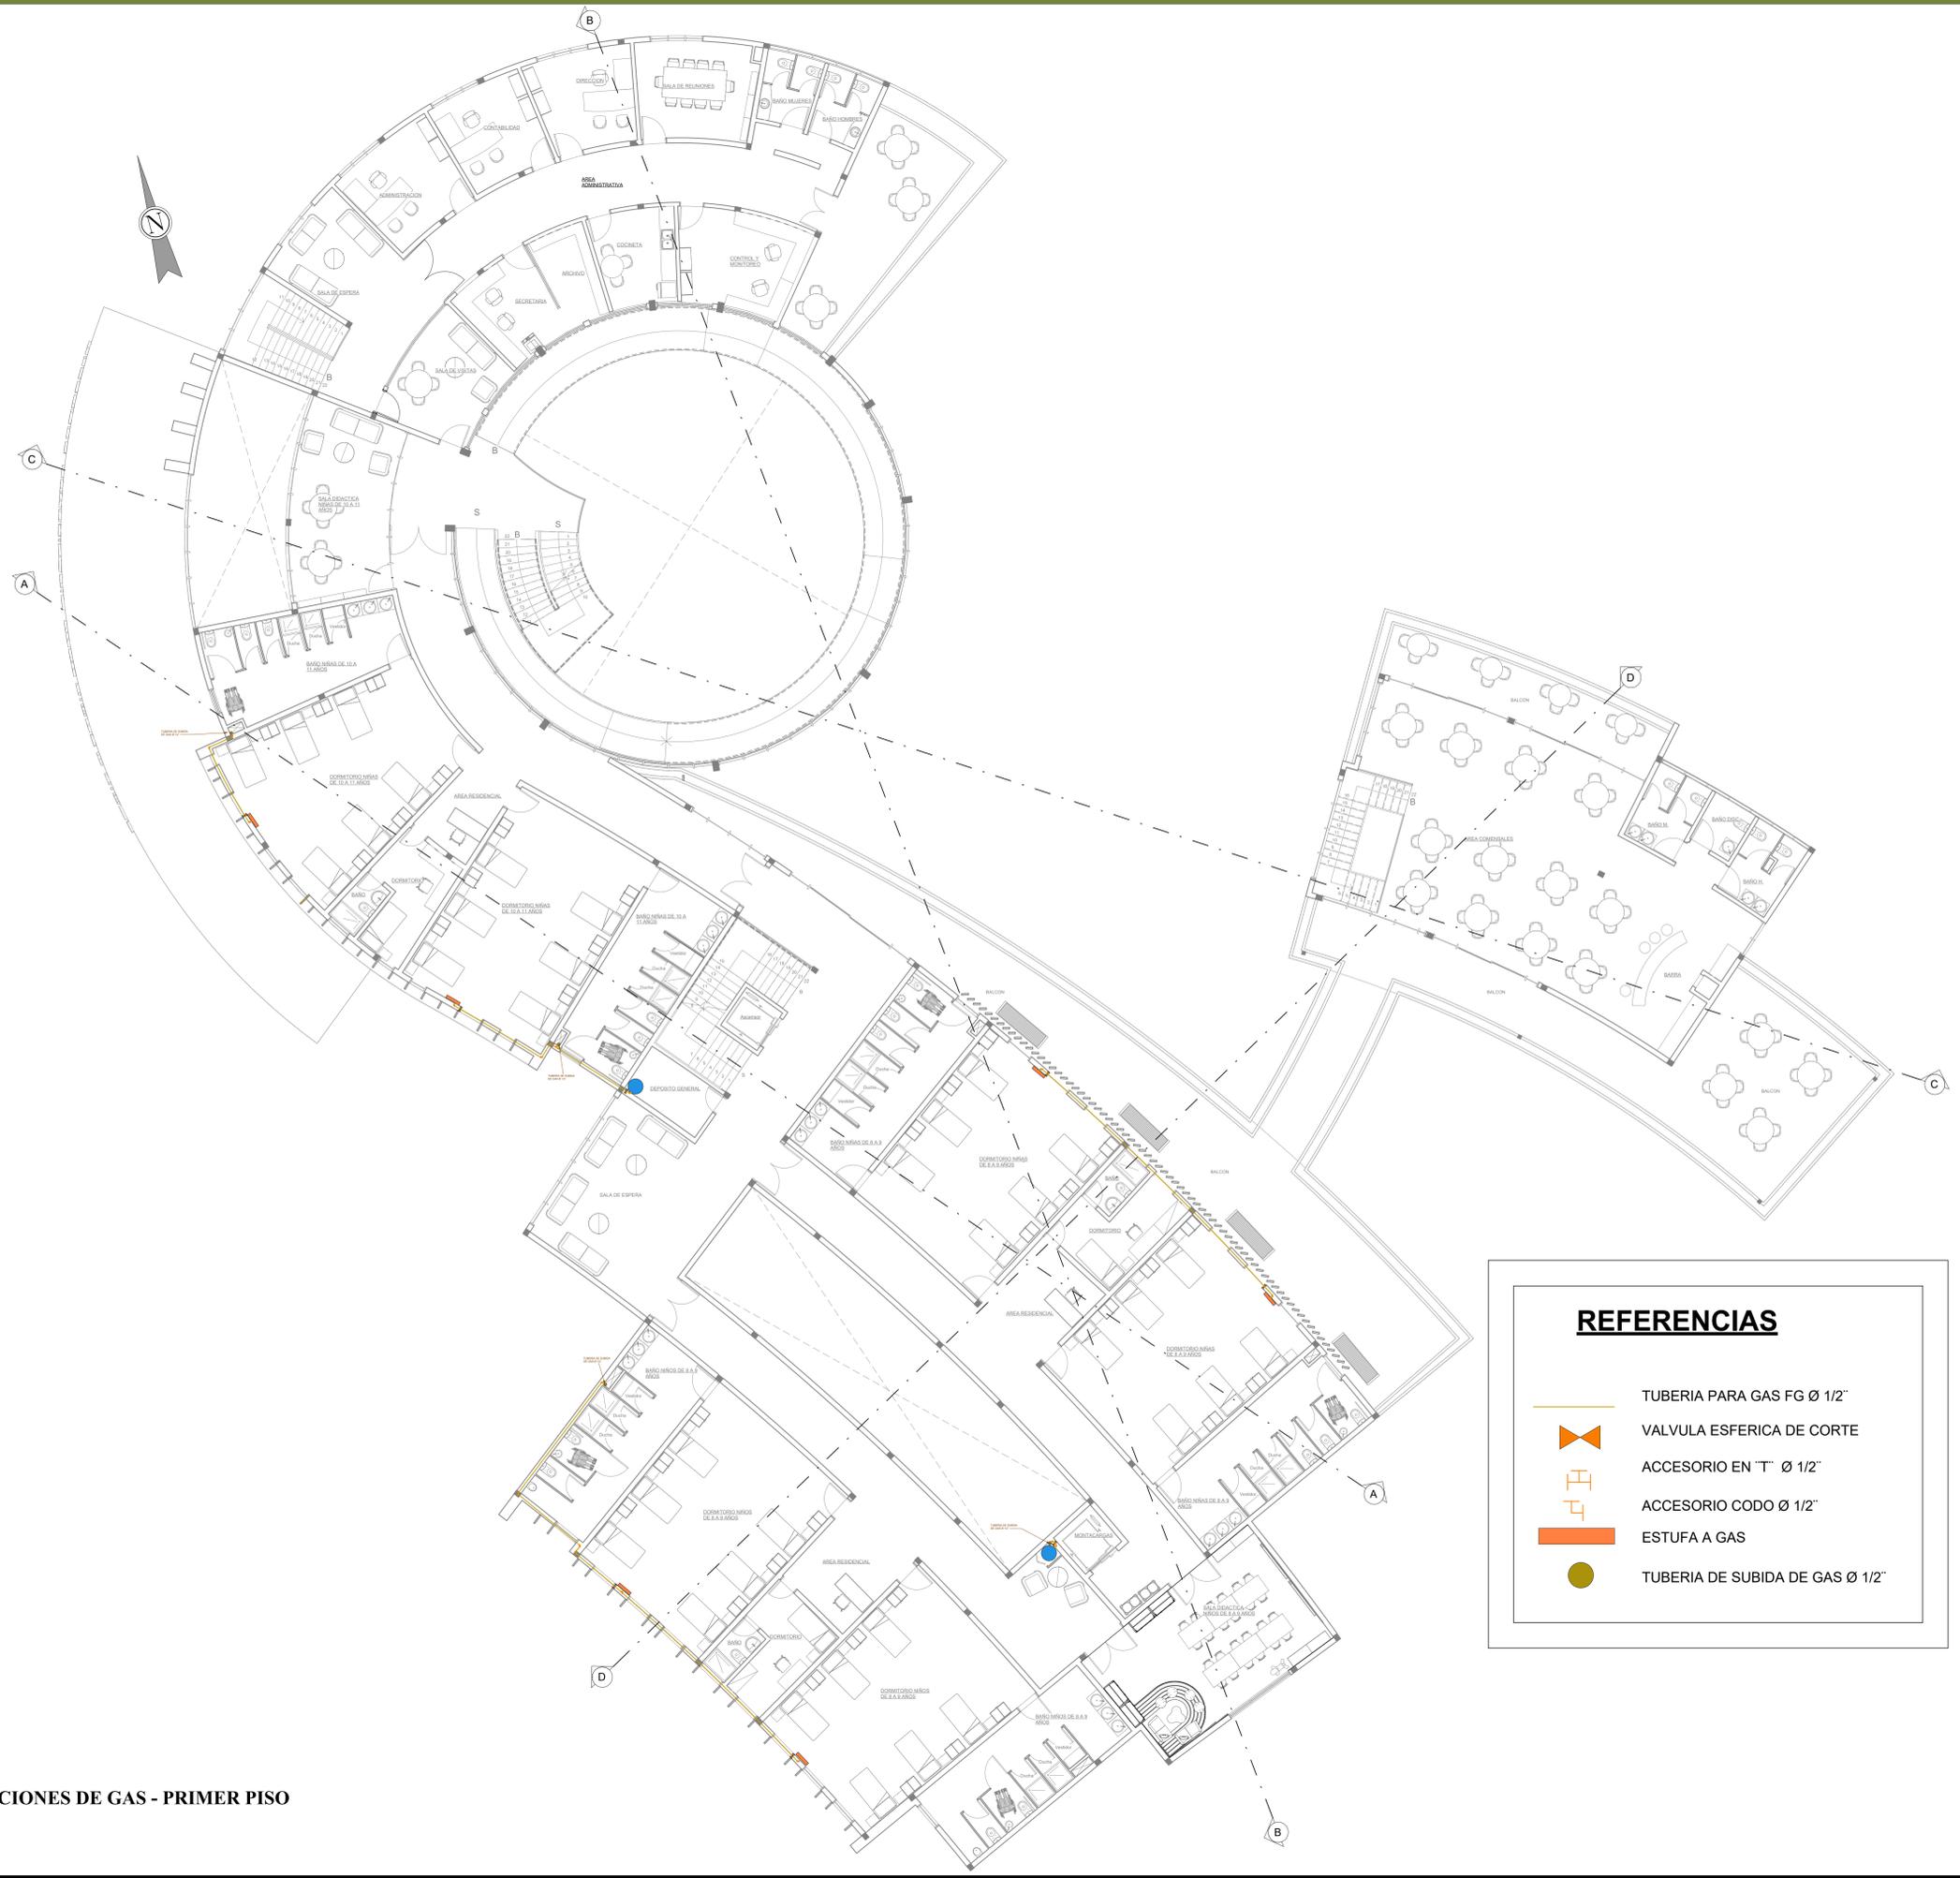

REFERENCIAS

-  TUBERIA PARA GAS FG Ø 1/2"
-  VALVULA ESFERICA DE CORTE
-  ACCESORIO EN "T" Ø 1/2"
-  ACCESORIO CODO Ø 1/2"
-  ESTUFA A GAS
-  TUBERIA DE SUBIDA DE GAS Ø 1/2"

PLANO: PLANO DE INSTALACIONES DE GAS - PRIMER PISO
ESC. 1 : 100




**ALBERGUE
TRANSITORIO
PARA
NIÑAS Y NIÑOS
EN LA CIUDAD
DE TARIJA**

Docente guía:
ARQ. SANTOS
PUMA LEON

Estudiante:
ZENTENO GONZALES
YANDIRA FABIANA

GRUPO 8

GESTION
2023

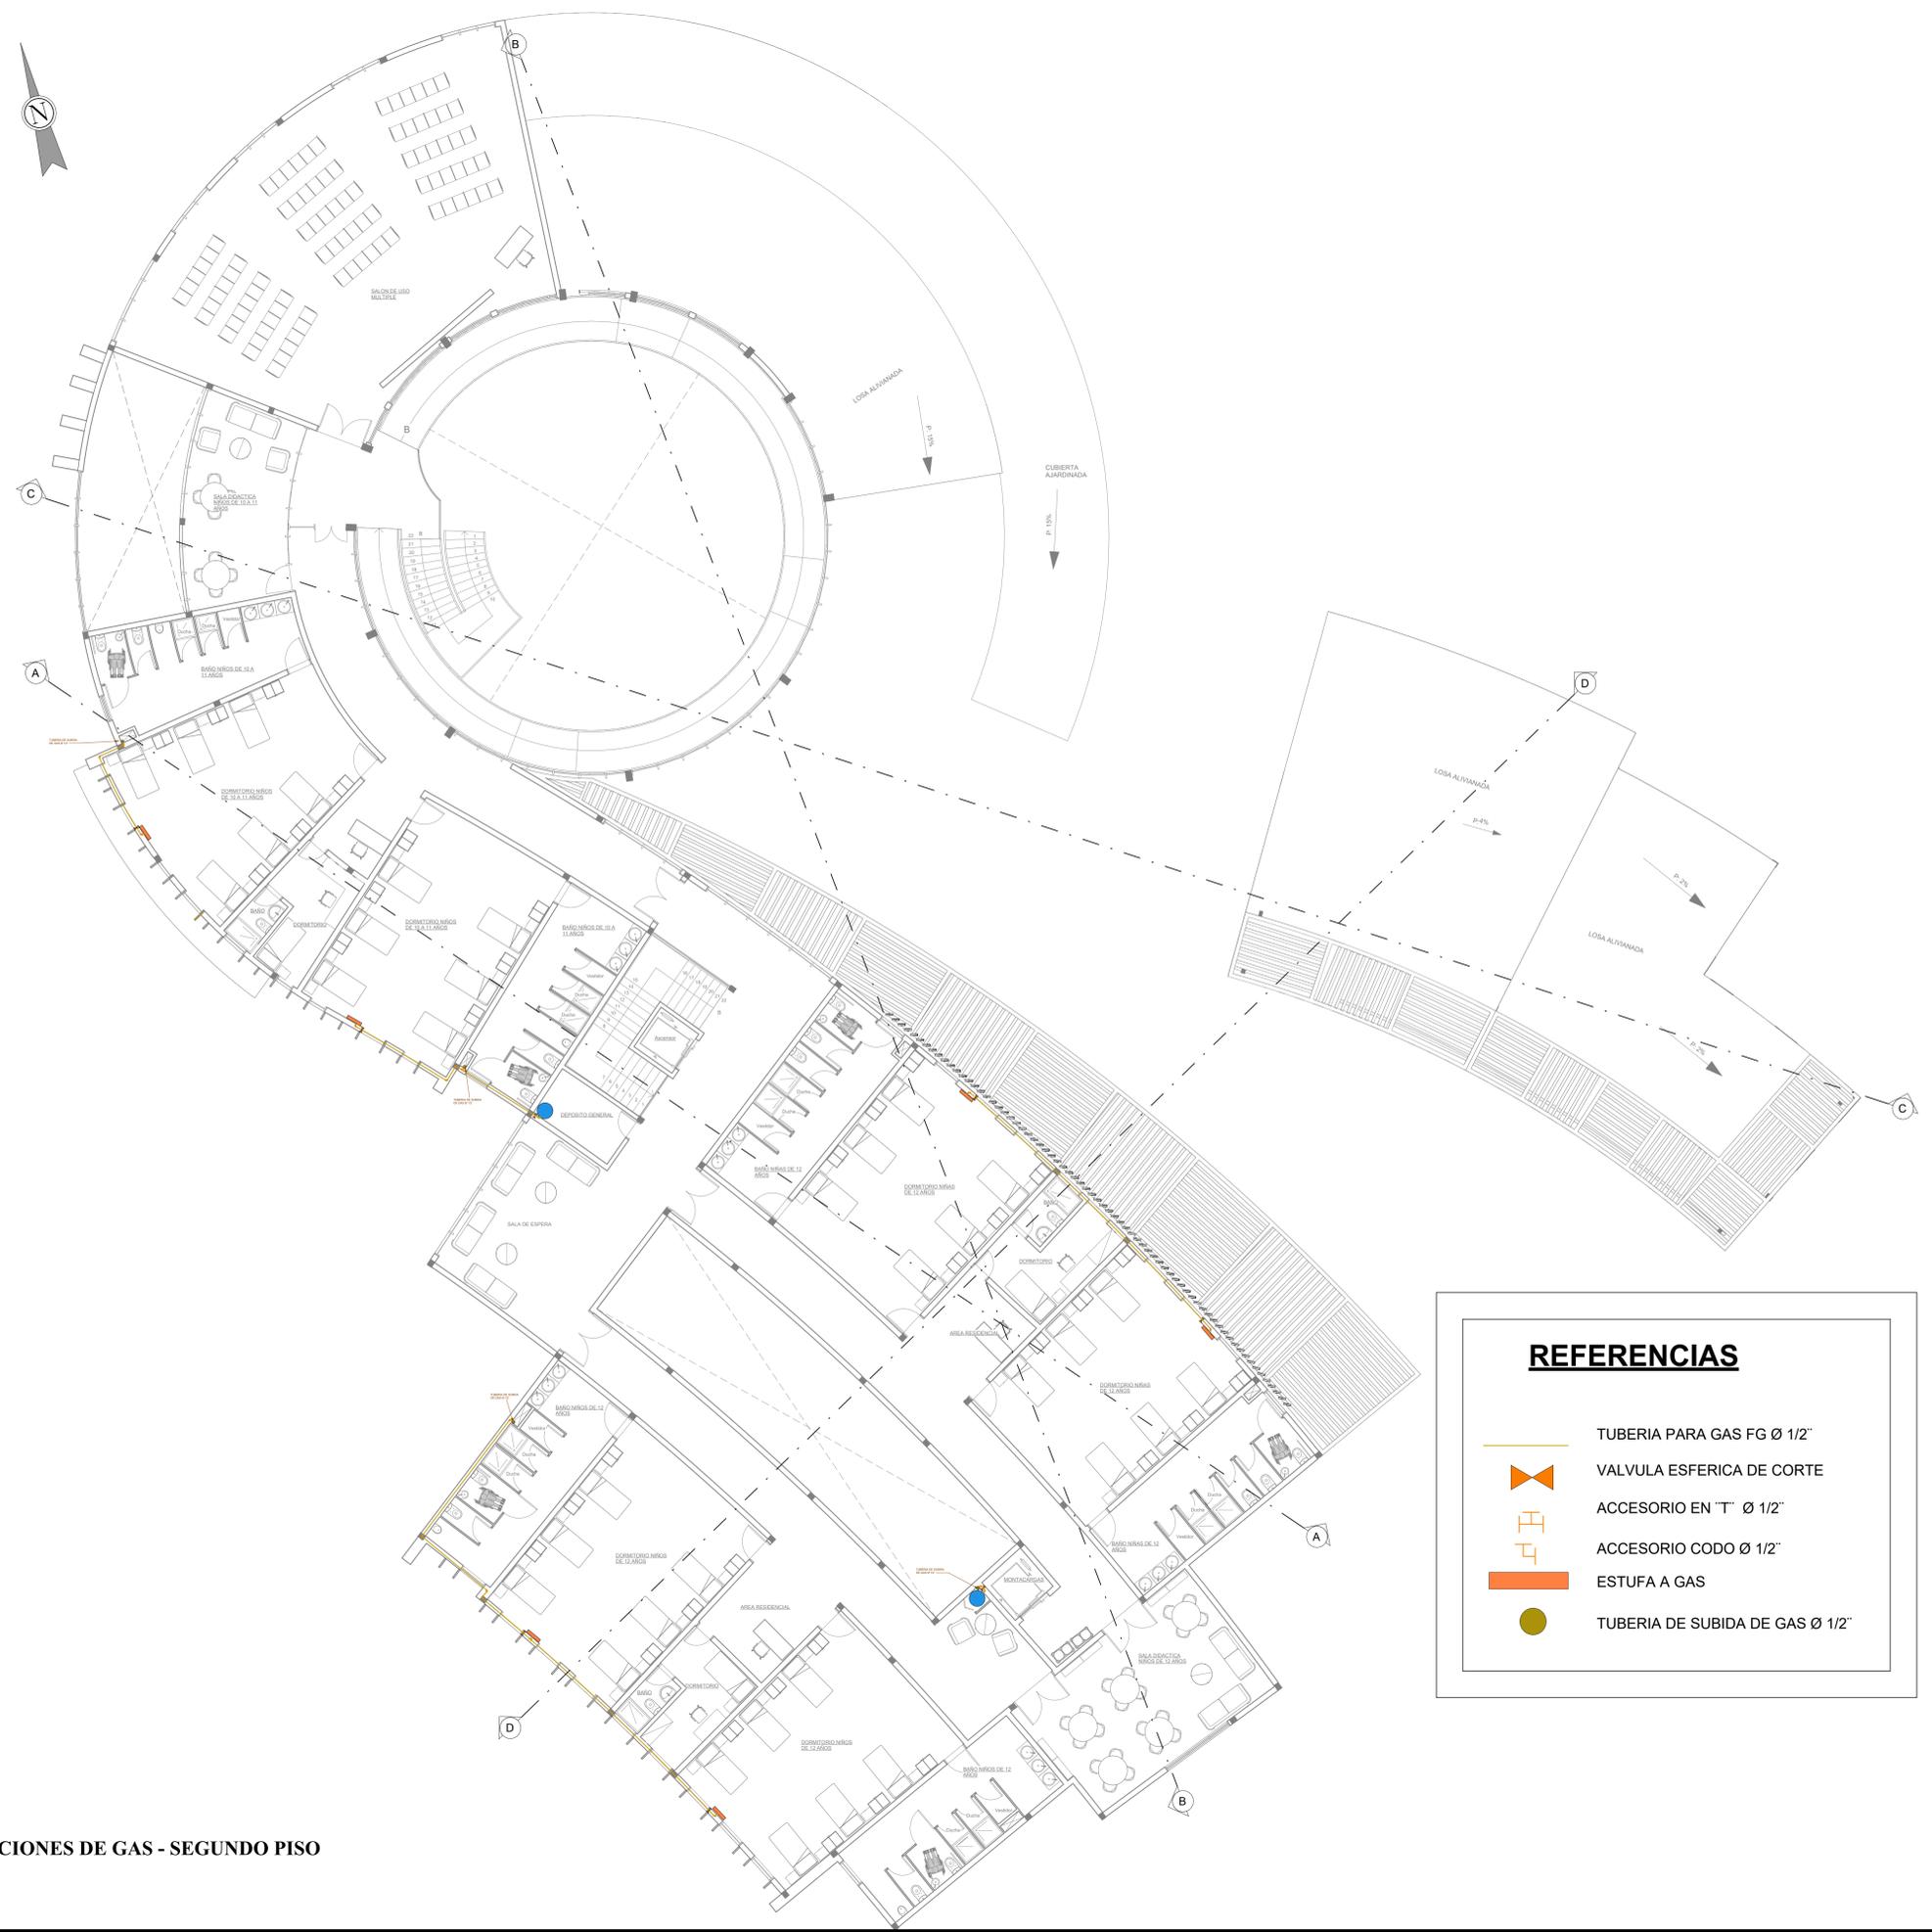

PLANO: PLANO DE INSTALACIONES DE GAS - SEGUNDO PISO
ESC. 1 : 100




**ALBERGUE
TRANSITORIO
PARA
NIÑAS Y NIÑOS
EN LA CIUDAD
DE TARIJA**

Docente guía:
ARQ. SANTOS
PUMA LEON

Estudiante:
ZENTENO GONZALES
YANDIRA FABIANA

GRUPO 8

GESTION
2023

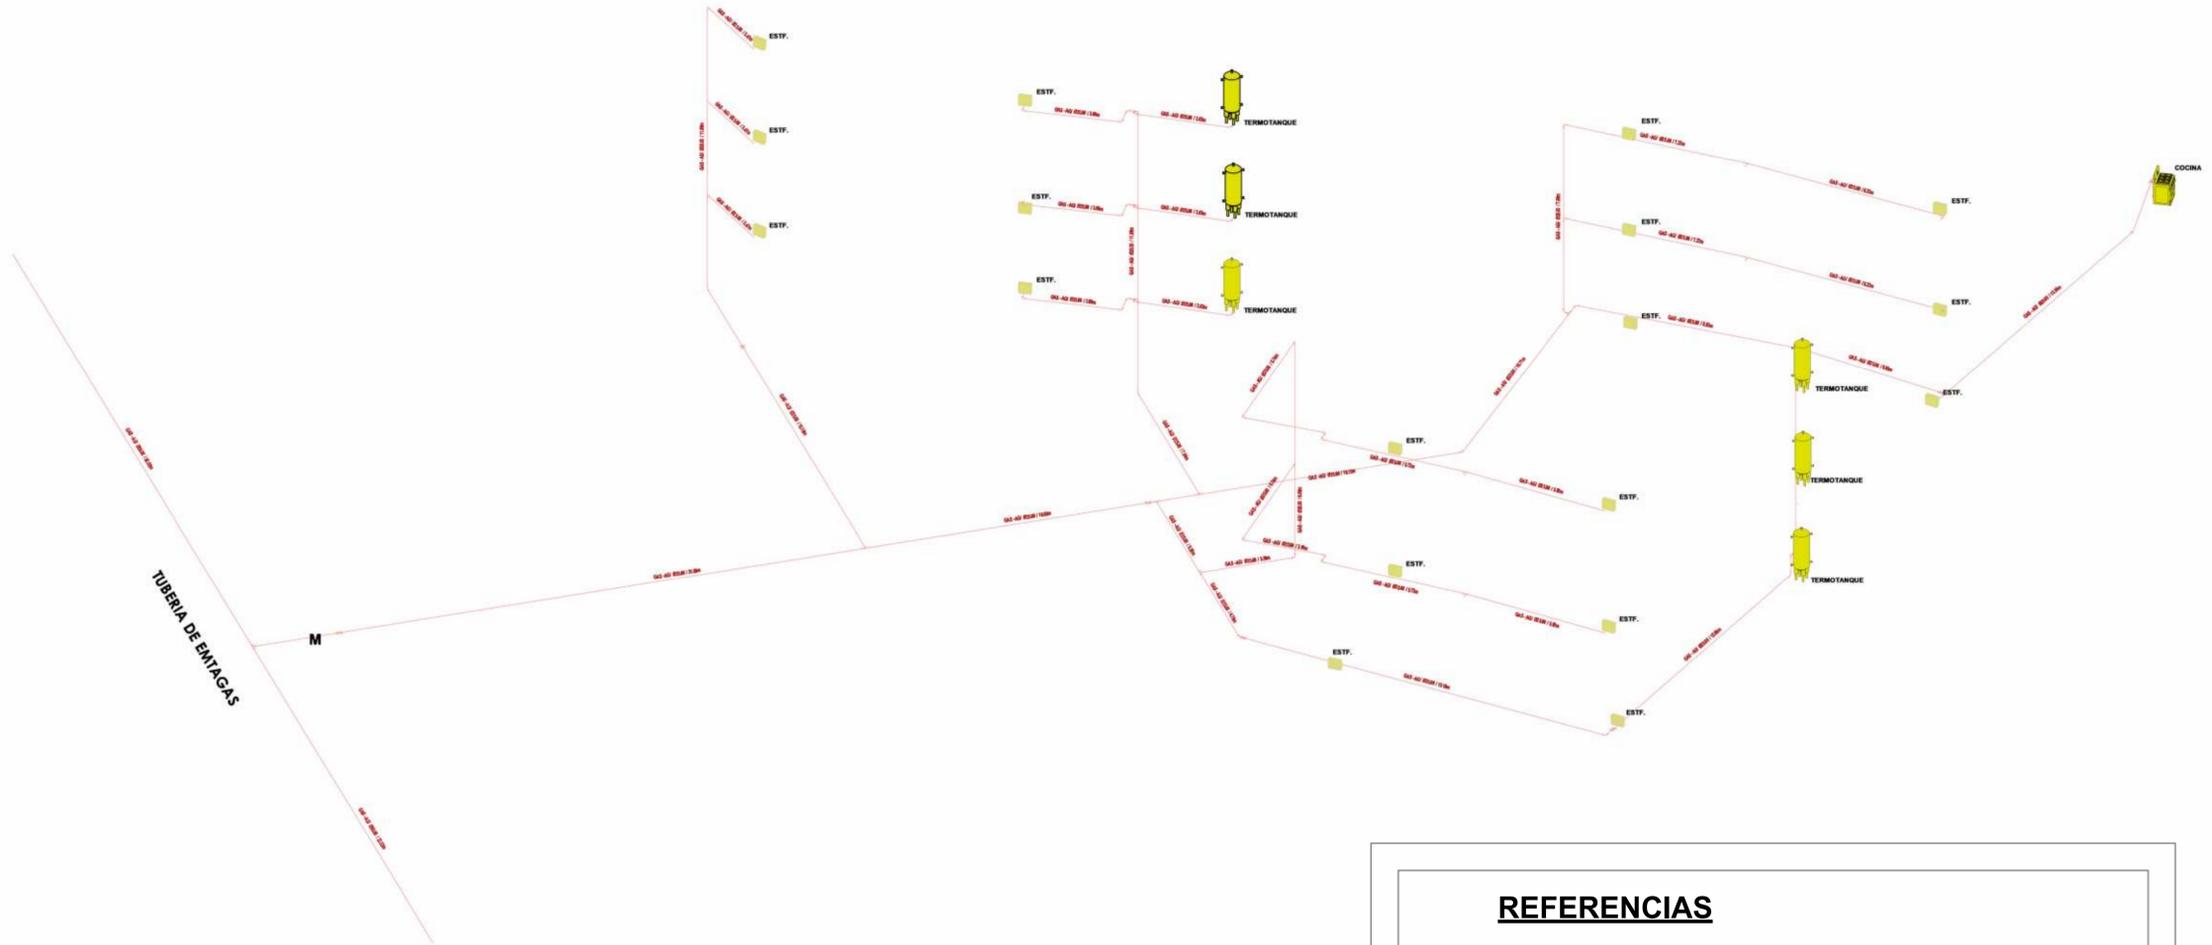

REFERENCIAS

-  TUBERIA PARA GAS FG Ø 1/2"
-  VALVULA ESFERICA DE CORTE
-  ACCESORIO EN "T" Ø 1/2"
-  ACCESORIO CODO Ø 1/2"
-  MEDIDOR DE CONSUMO
-  ESTUFA A GAS
-  TERMOTANQUE 150 LTS
-  TUBERIA DE SUBIDA DE GAS Ø 1/2"




ALBERGUE
TRANSITORIO
PARA
NIÑAS Y NIÑOS
EN LA CIUDAD
DE TARIJA

Docente guía:
ARQ. SANTOS
PUMA LEON

Estudiante:
ZENTENO GONZALES
YANDIRA FABIANA

GRUPO 8

GESTION
2023

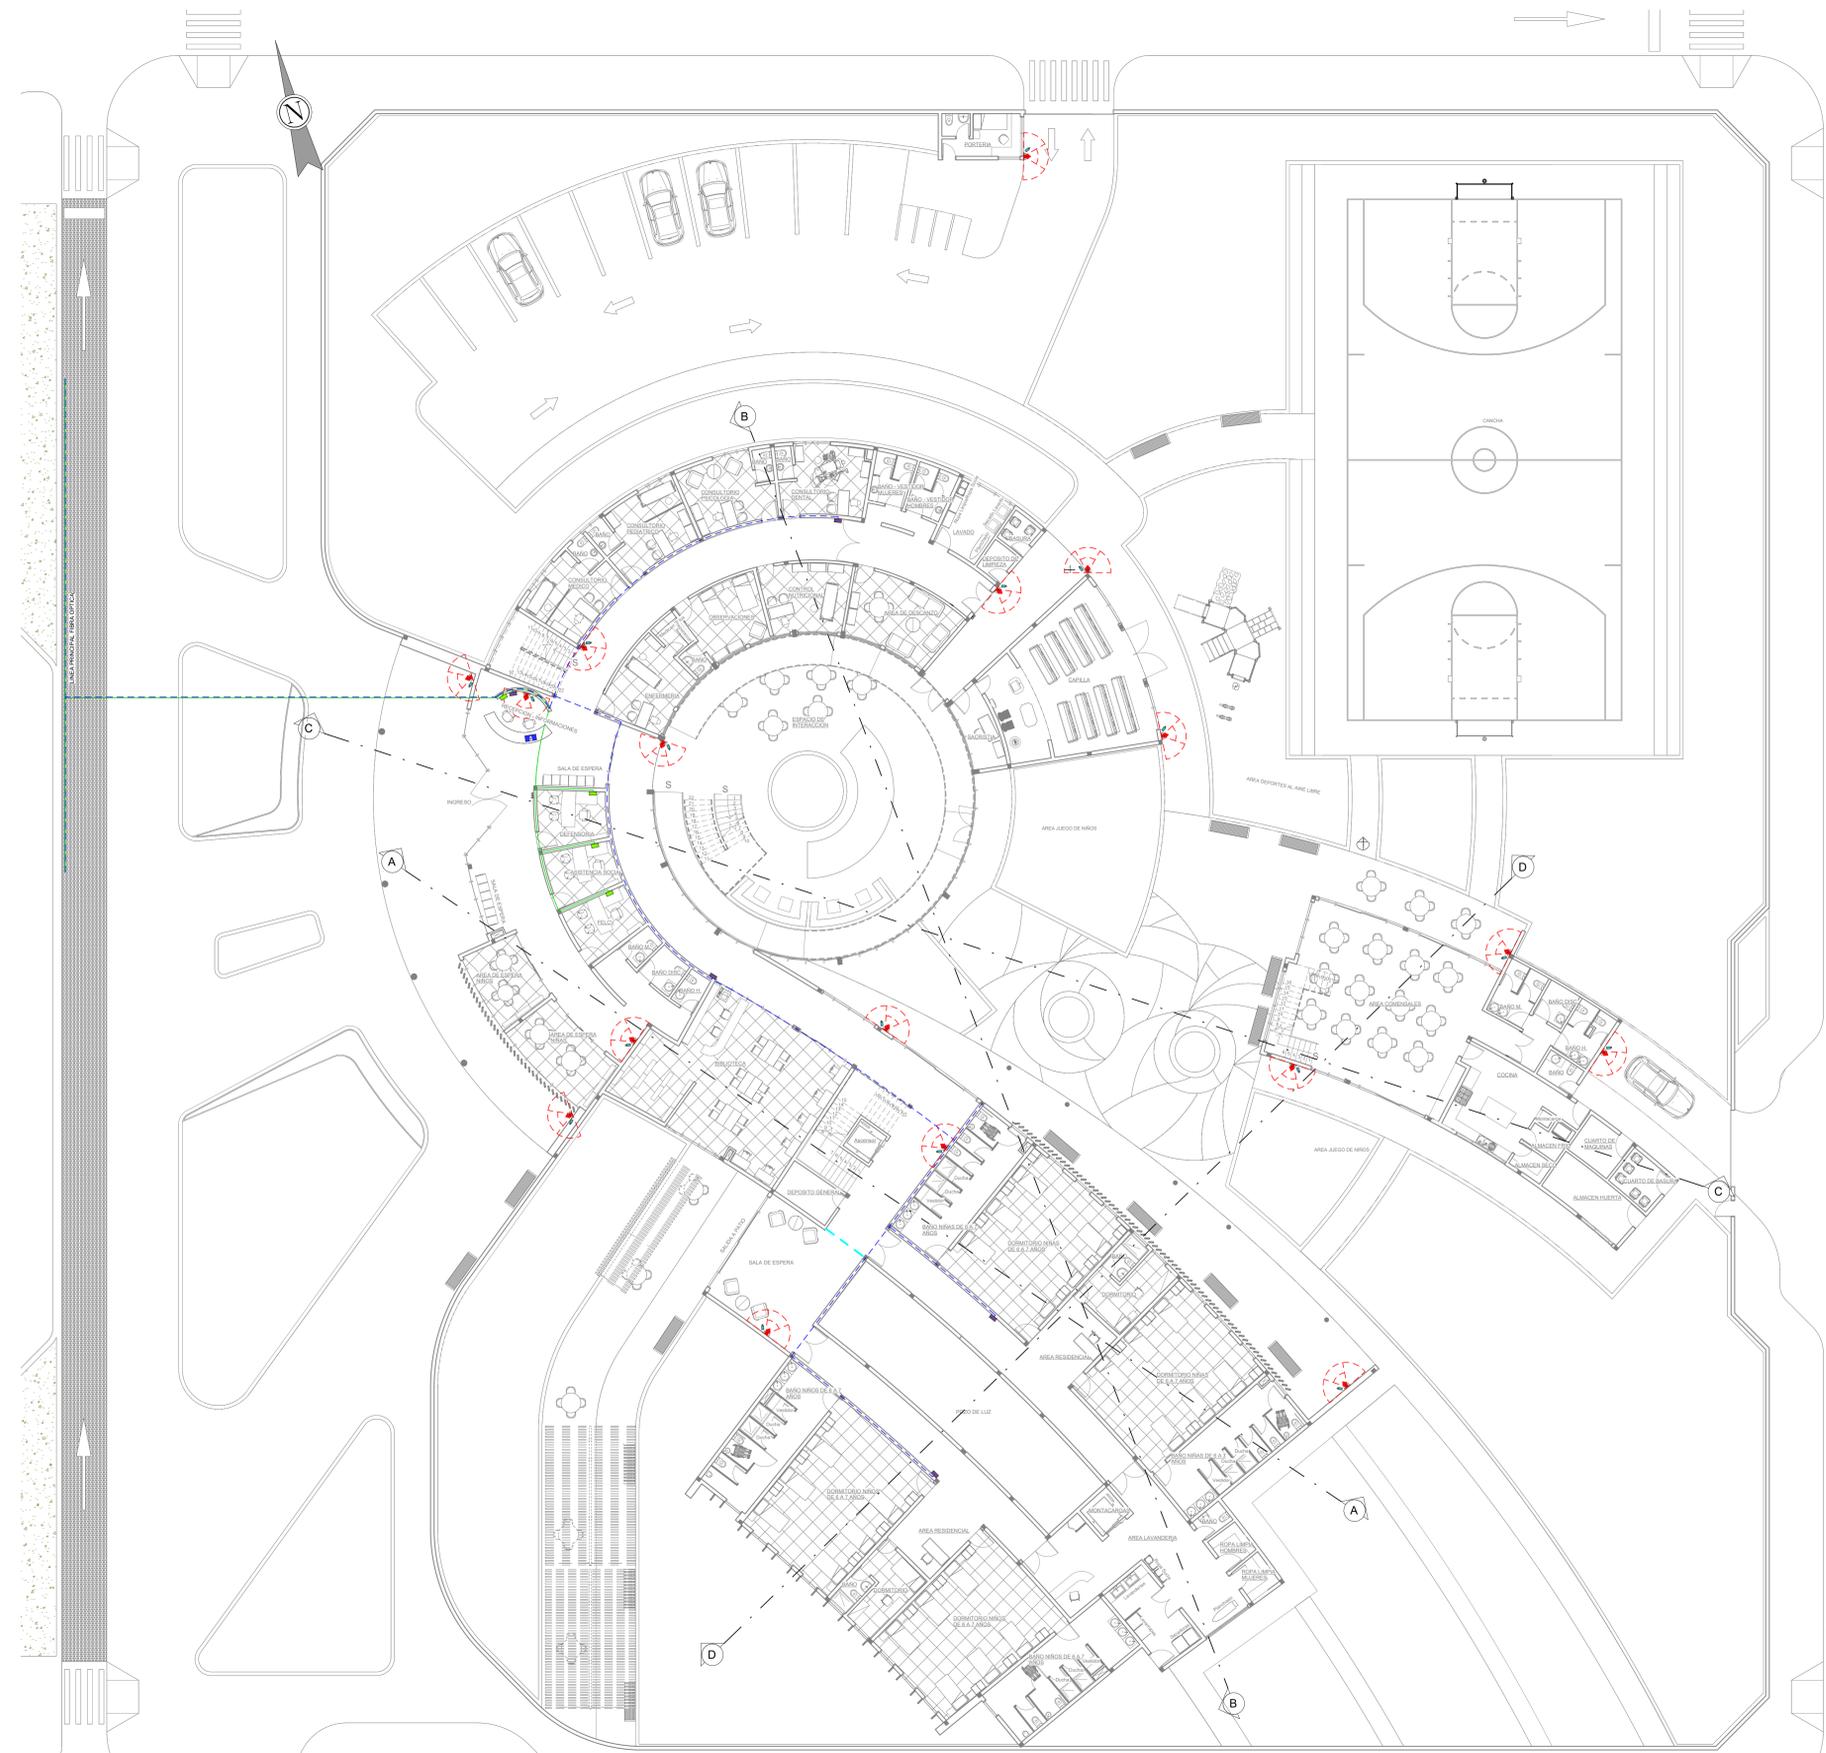

REFERENCIAS

- RADIO DE ALCANCE
- CAMARA IP- INALÁMBRICA
- RECEPTOR DE VIDEO DE SEGURIDAD
- DIFUSOR DE SONIDO (Parlantes)
- PUNTO DE TELEFONO
- MODEM DE WIFI
- CIRCUITO DE COMUNICACIONES EN CONDUCTO EMBUTIDO EN EL PISO O PARED (TELEFONO)
- CIRCUITO DE COMUNICACIONES EN CONDUCTO EMBUTIDO EN EL PISO O PARED (WIFI)

PLANO: PLANO DE INSTALACIONES DE SEGURIDAD Y WIFI - PLANTA BAJA
ESC.1 : 150




**ALBERGUE
TRANSITORIO
PARA
NIÑAS Y NIÑOS
EN LA CIUDAD
DE TARIJA**

Docente guía:
ARQ. SANTOS
PUMA LEON

Estudiante:
ZENTENO GONZALES
YANDIRA FABIANA

GRUPO 8

GESTION
2023

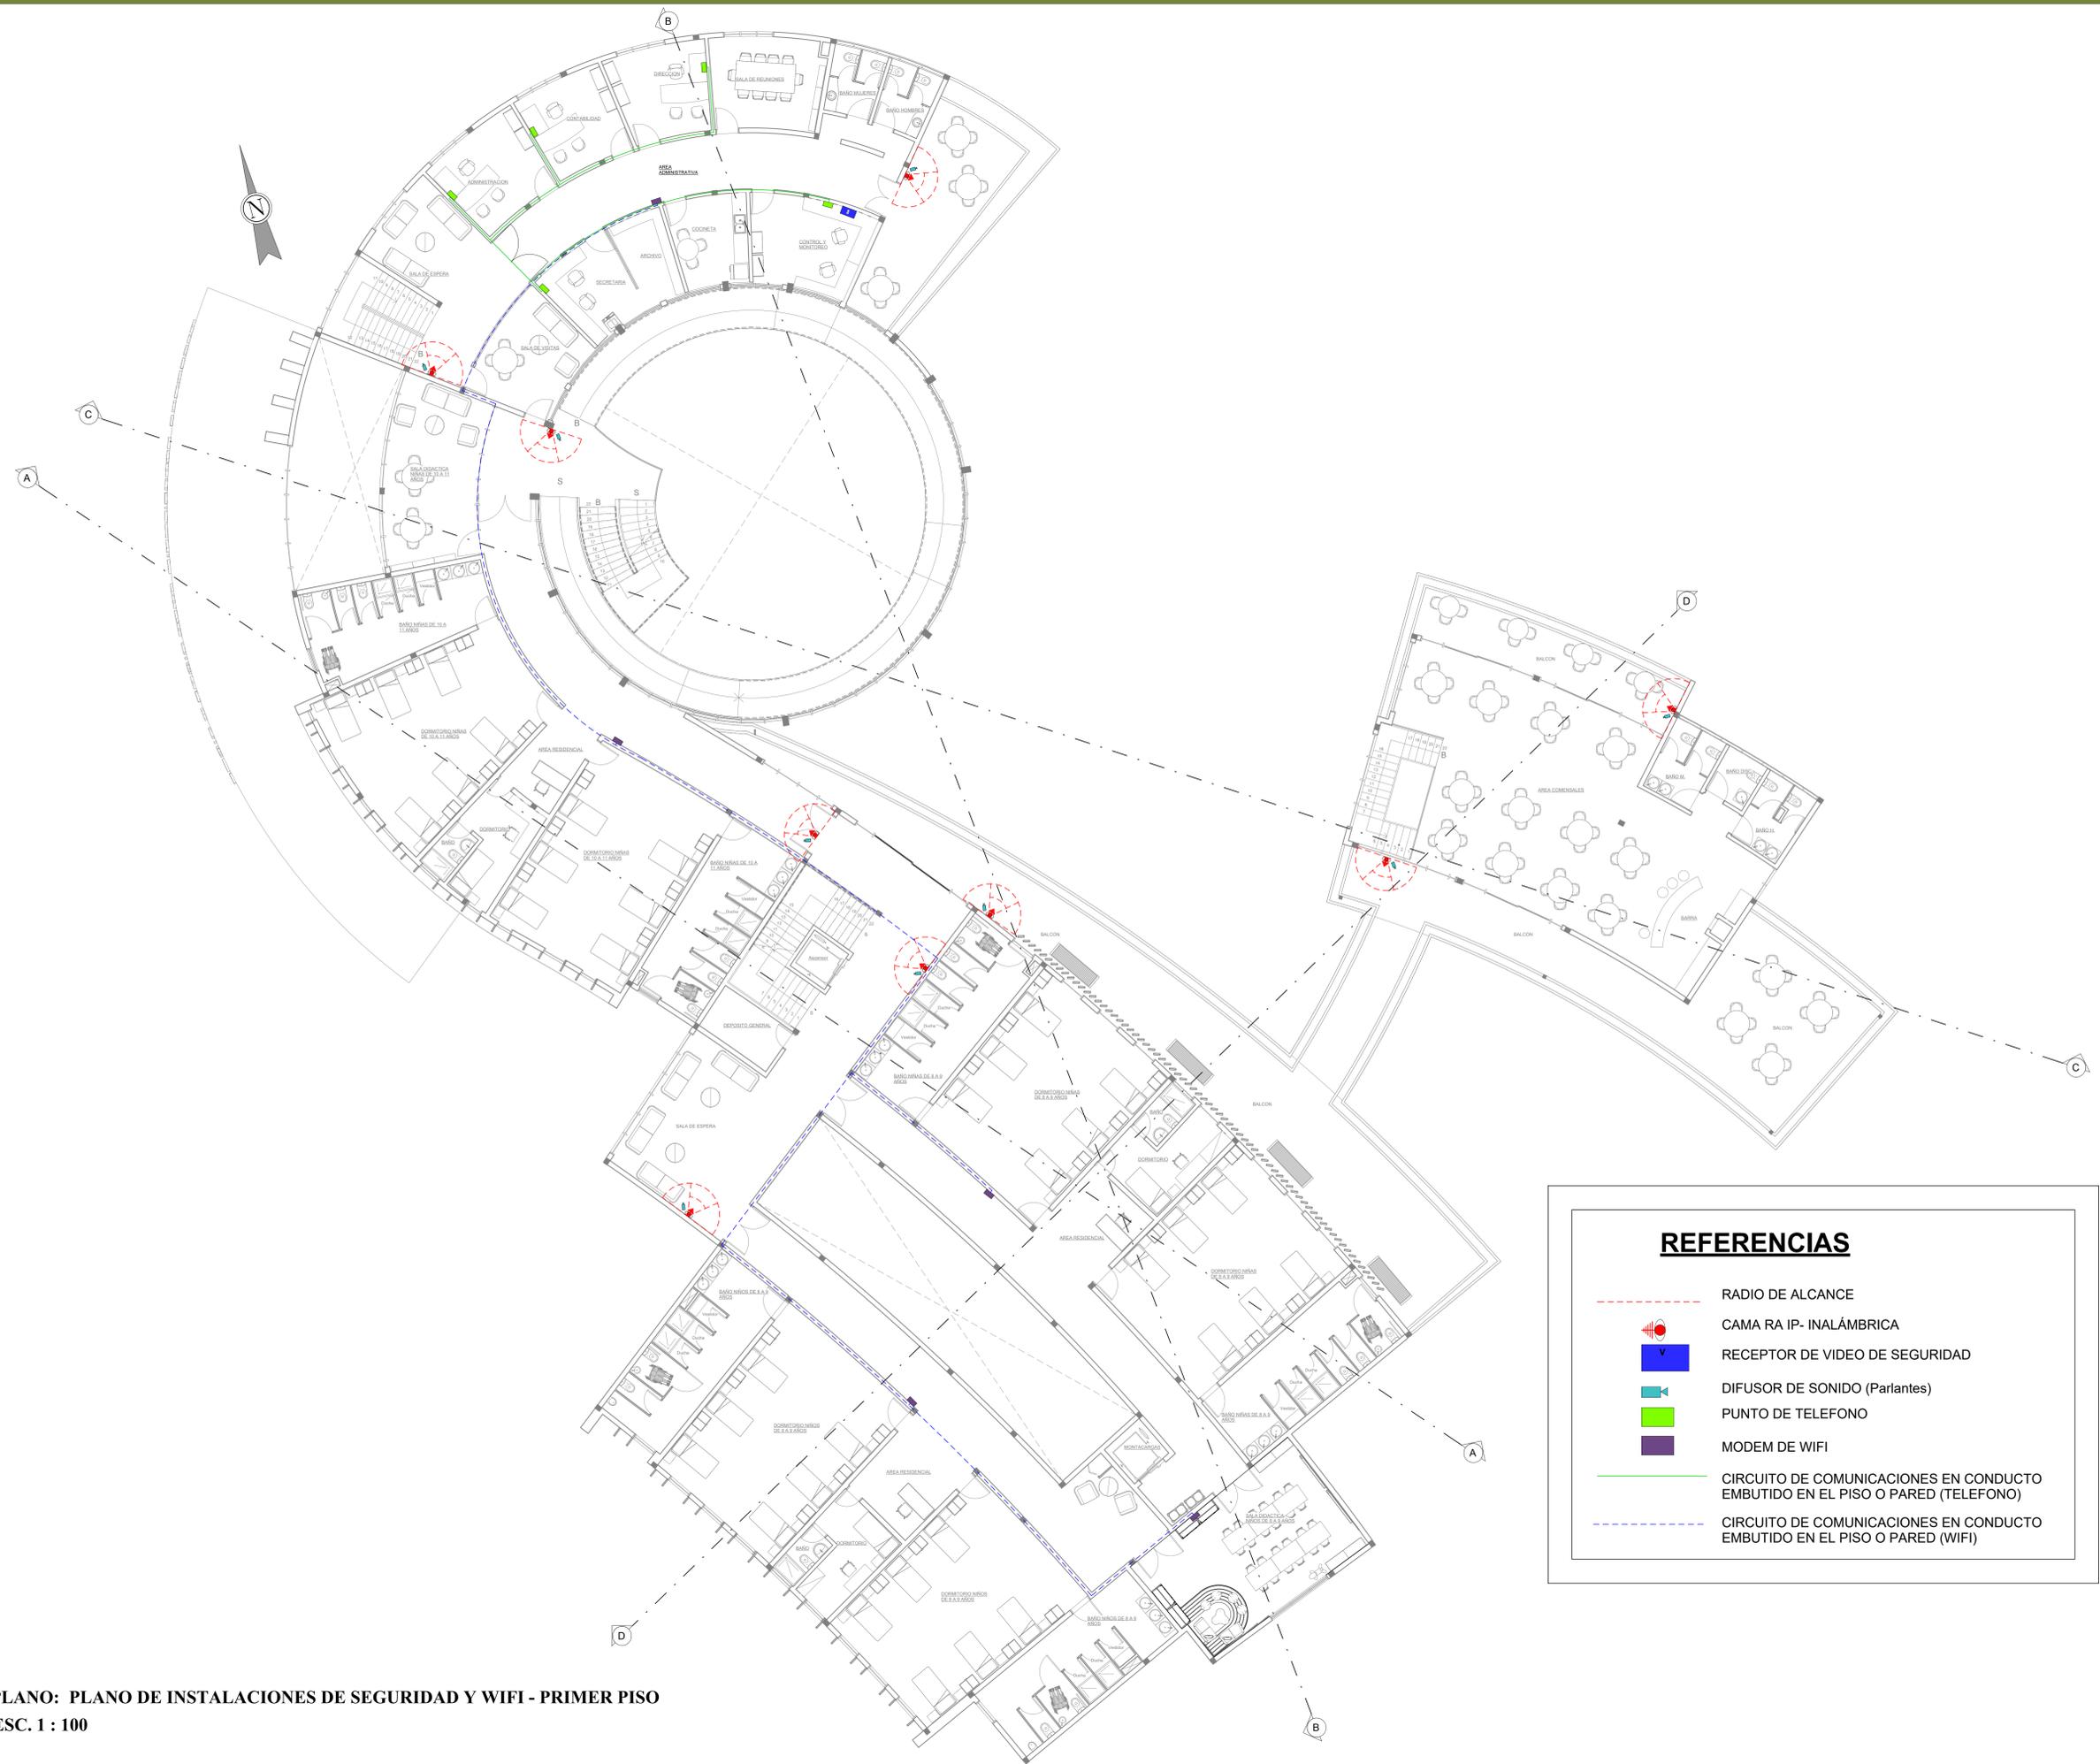

PLANO: PLANO DE INSTALACIONES DE SEGURIDAD Y WIFI - PRIMER PISO
ESC. 1 : 100




**ALBERGUE
TRANSITORIO
PARA
NIÑAS Y NIÑOS
EN LA CIUDAD
DE TARIJA**

Docente guía:
ARQ. SANTOS
PUMA LEON

Estudiante:
ZENTENO GONZALES
YANDIRA FABIANA


GRUPO 8

GESTION
2023

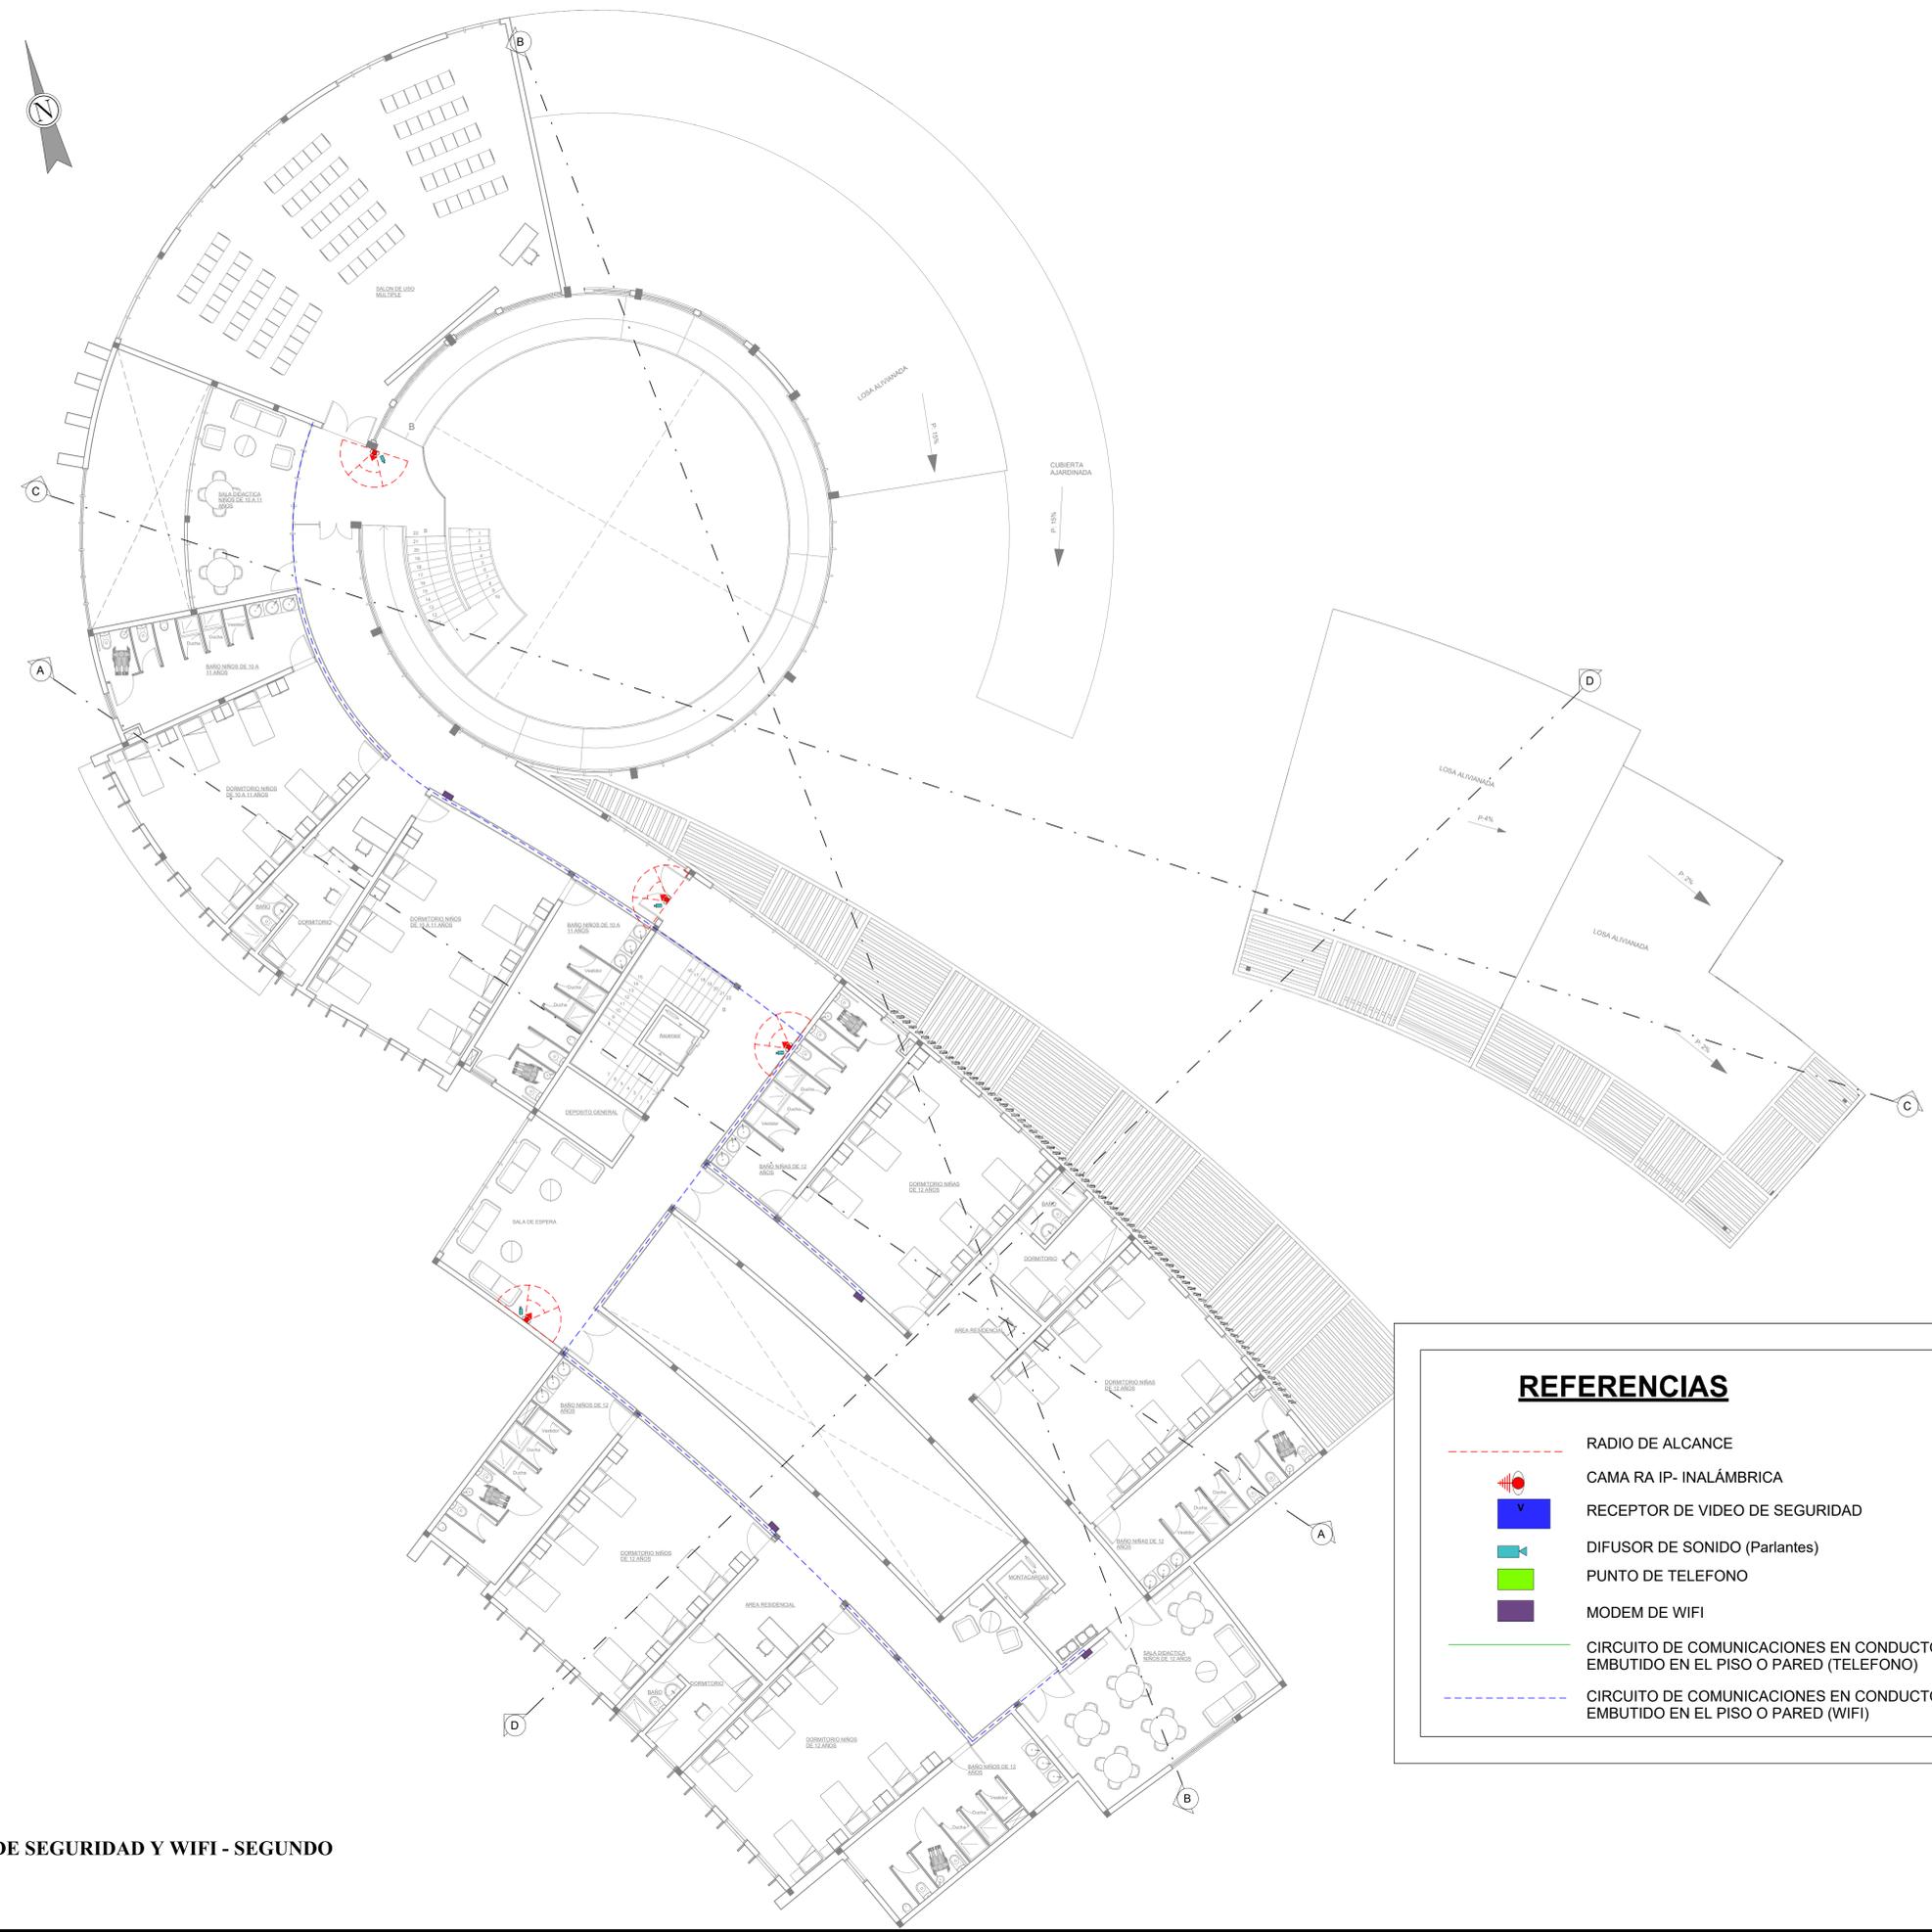

REFERENCIAS

-  RADIO DE ALCANCE
-  CAMARA IP- INALÁMBRICA
-  RECEPTOR DE VIDEO DE SEGURIDAD
-  DIFUSOR DE SONIDO (Parlantes)
-  PUNTO DE TELEFONO
-  MODEM DE WIFI
-  CIRCUITO DE COMUNICACIONES EN CONDUCTO EMBUTIDO EN EL PISO O PARED (TELEFONO)
-  CIRCUITO DE COMUNICACIONES EN CONDUCTO EMBUTIDO EN EL PISO O PARED (WIFI)

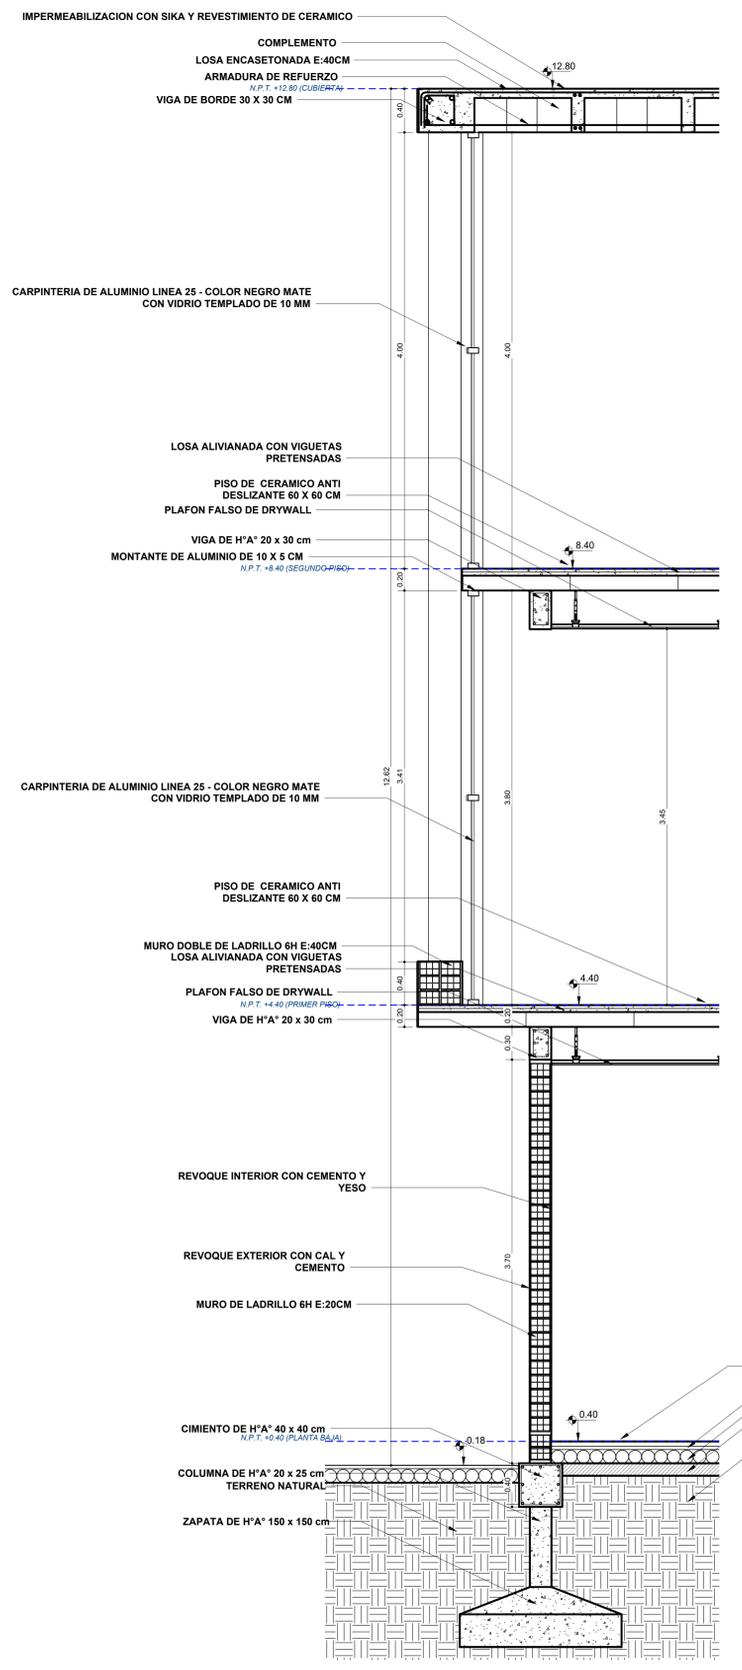


CORTE DE BORDE ESC. 1:25

PLANO: CORTE DE BORDE Y DETALLES CONSTRUCTIVOS ESC. 1 : 25




LOSA ENCASSETONADA o NERVADA: Nos permiten luces mayores que las losas macizas. Trabajan igual que una losa maciza, a flexión en las dos direcciones, soportando las cargas los nervios resistentes que forman la retícula de la placa. El aligeramiento de la placa se consigue colocando casetones en las zonas de menores esfuerzos cortantes, dejando entre ellos los nervios resistentes en las dos direcciones.


DETALLE CONSTRUCTIVO DE LOSA ENCASSETONADA

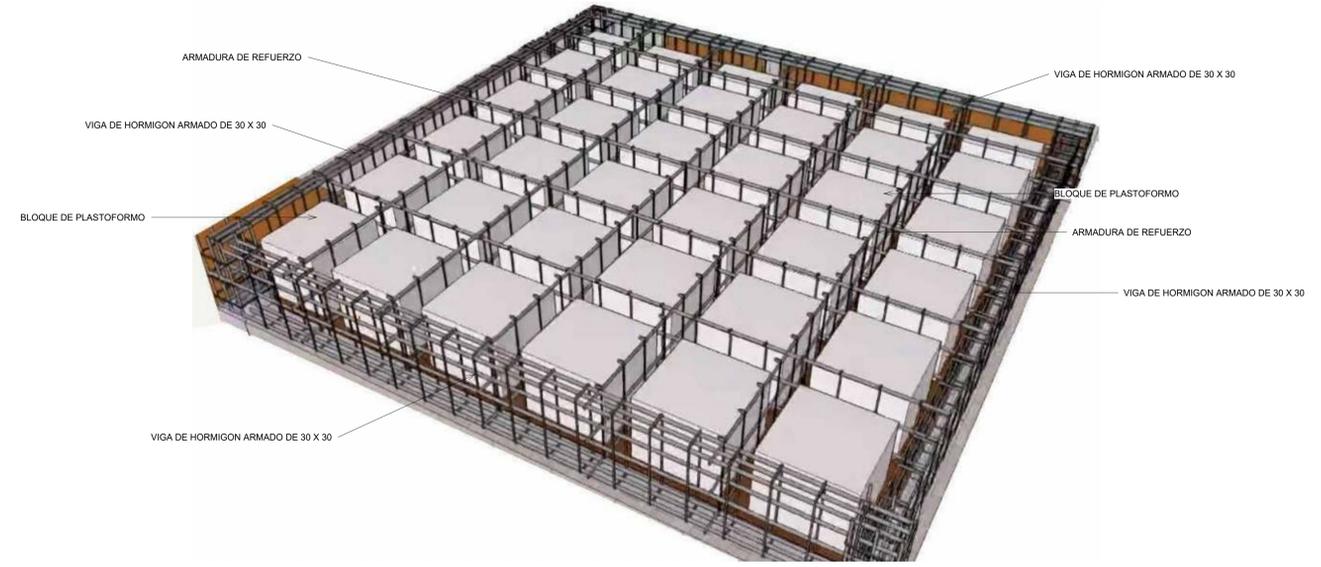

DETALLE CONSTRUCTIVO DE LOSA ENCASSETONADA

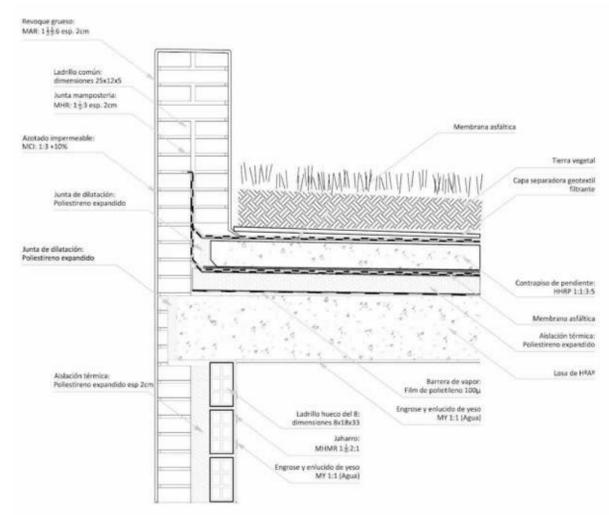

DETALLE CONSTRUCTIVO DE TECHO VERDE

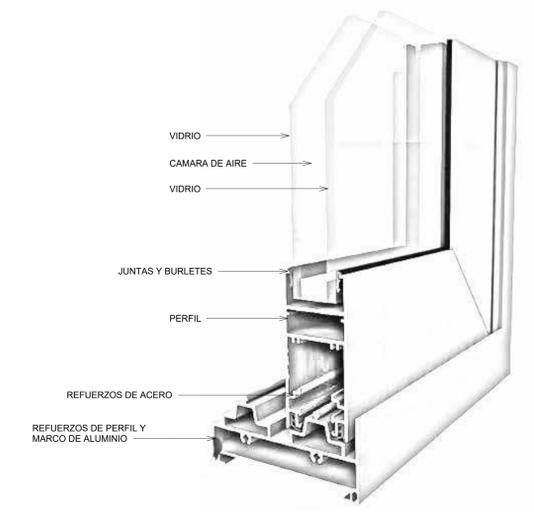

DOBLE VIDRIADO HERMETICO