



6.1.- PLANTAS

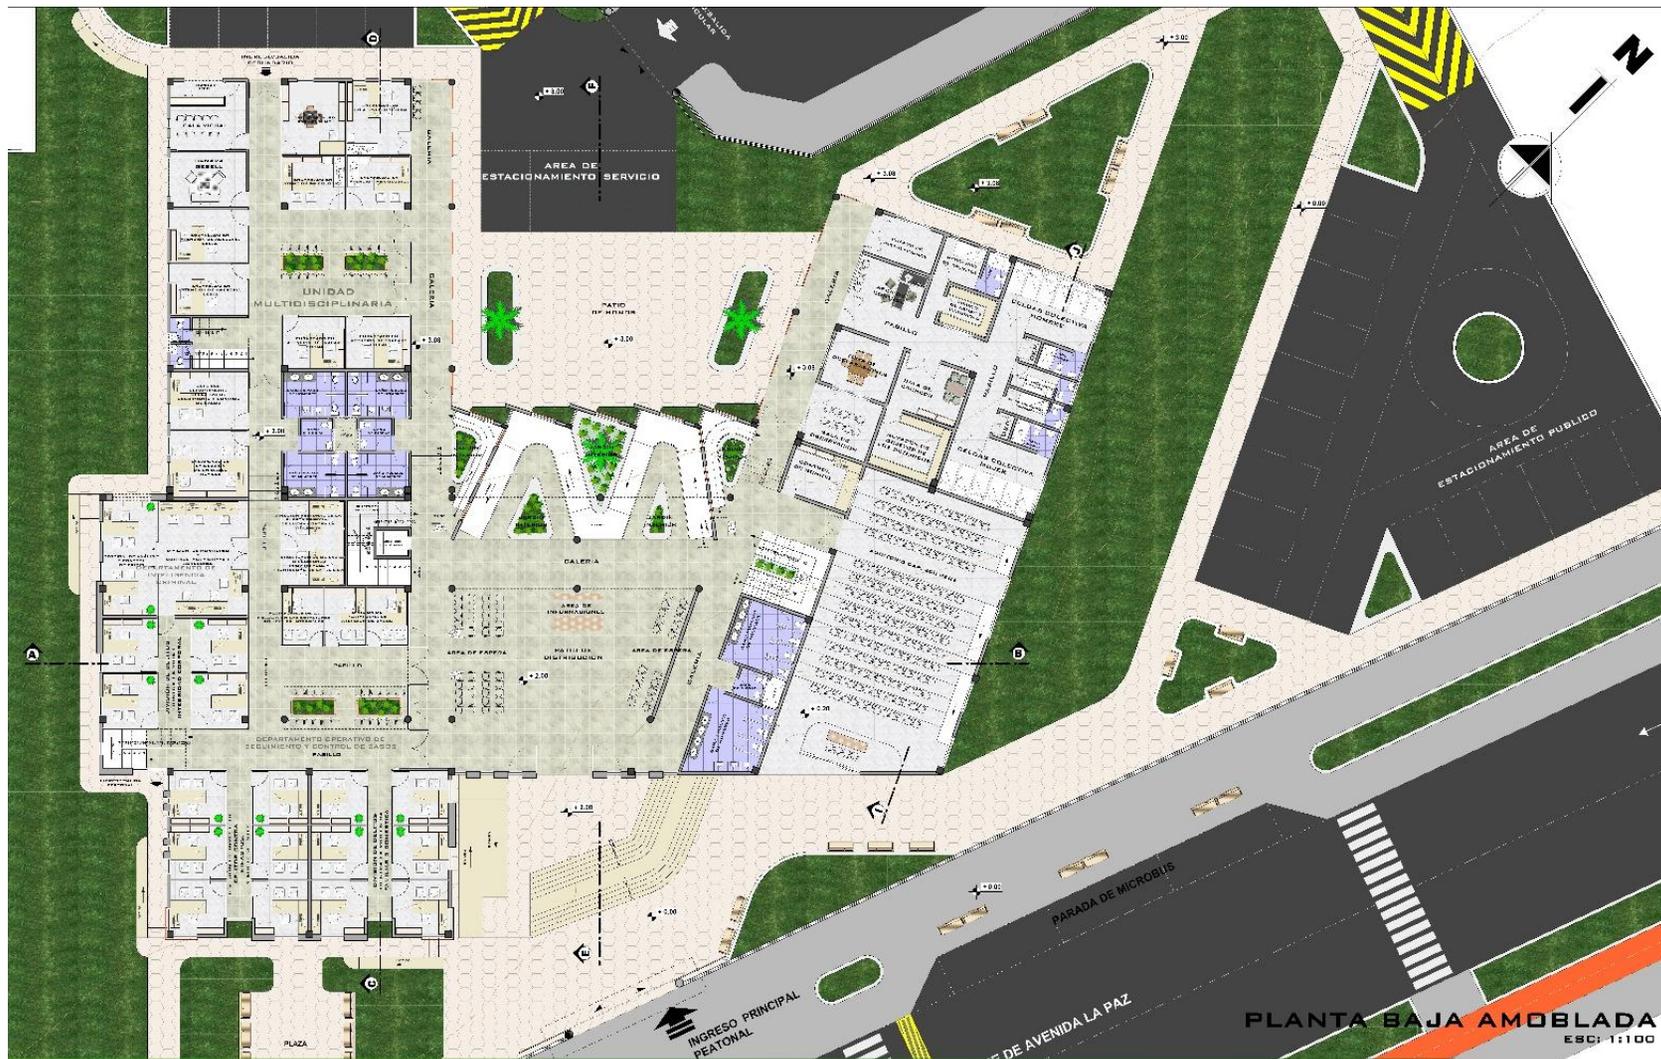

“EDIFICIO DE DIRECCIÓN DEPARTAMENTAL DE LA FUERZA ESPECIAL DE LUCHA CONTRA LA VIOLENCIA FAMILIAR Y DE LA MUJER, NIÑA Y ADOLESCENTE - CIUDAD DE TARIJA”



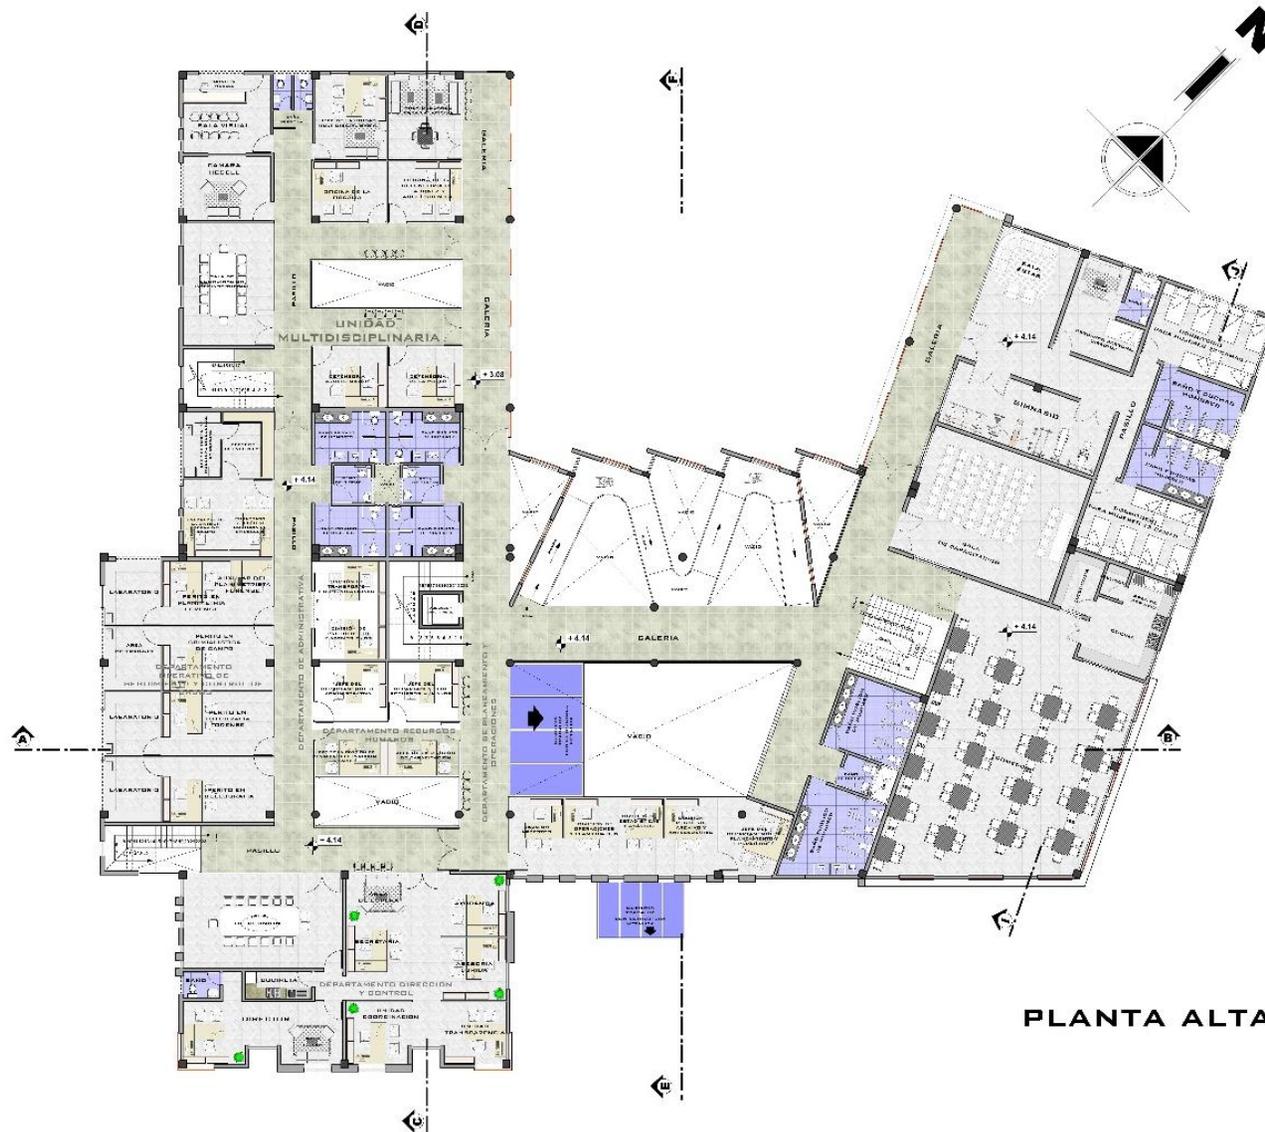

PLANTA ALTA AMOBLADA
 ESC: 1:100

“EDIFICIO DE DIRECCIÓN DEPARTAMENTAL DE LA FUERZA ESPECIAL DE LUCHA CONTRA LA VIOLENCIA FAMILIAR Y DE LA MUJER, NIÑA Y ADOLESCENTE - CIUDAD DE TARIJA”



6.2.-FACHADAS



FACHADA FRONTAL SUR ESTE



FACHADA POSTERIOR NOR - OESTE

“EDIFICIO DE DIRECCIÓN DEPARTAMENTAL DE LA FUERZA ESPECIAL DE LUCHA CONTRA LA VIOLENCIA FAMILIAR Y DE LA MUJER, NIÑA Y ADOLESCENTE - CIUDAD DE TARIJA”





FACHADA LATERAL SUR OESTE

ESG: 1:100




FACHADA LATERAL ESTE

ESG: 1:100

“EDIFICIO DE DIRECCIÓN DEPARTAMENTAL DE LA FUERZA ESPECIAL DE LUCHA CONTRA LA VIOLENCIA FAMILIAR Y DE LA MUJER, NIÑA Y ADOLESCENTE - CIUDAD DE TARIJA”




6.3.-CORTES

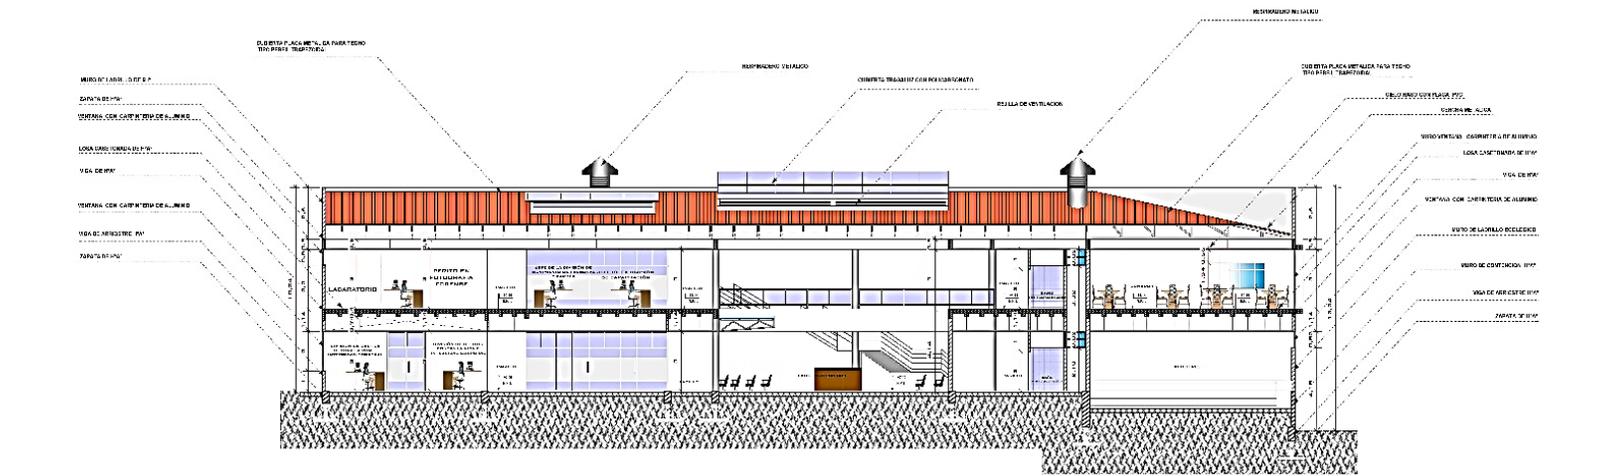

CORTE TRANSVERSAL A-B

EBC: 1:100

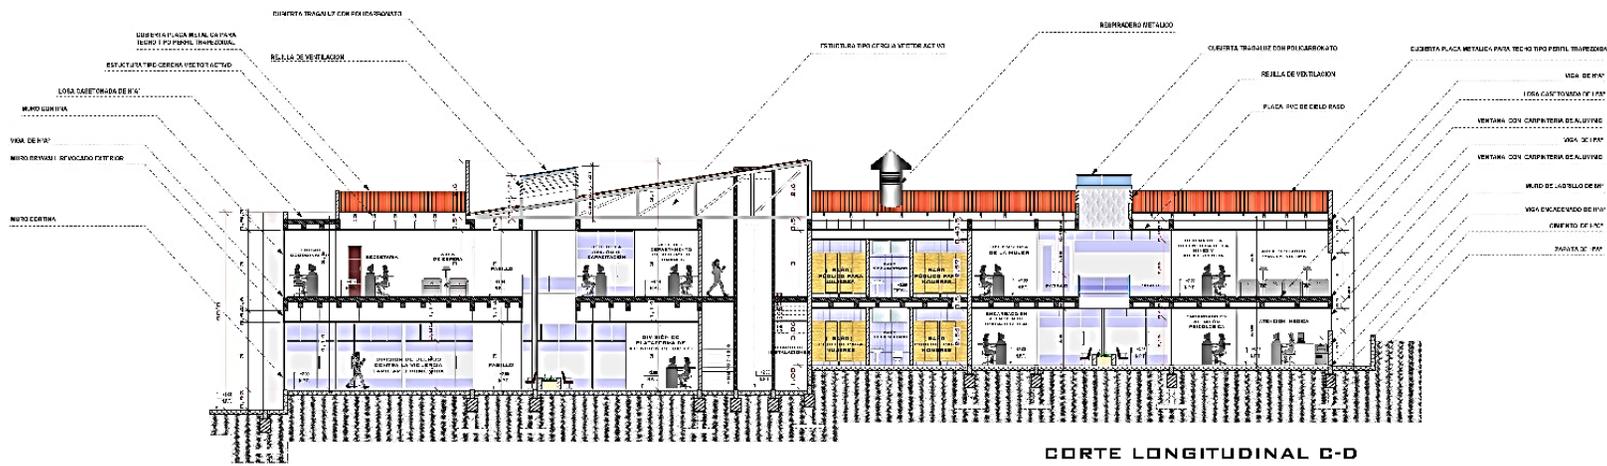

CORTE LONGITUDINAL C-D

EBC: 1:100

“EDIFICIO DE DIRECCIÓN DEPARTAMENTAL DE LA FUERZA ESPECIAL DE LUCHA CONTRA LA VIOLENCIA FAMILIAR Y DE LA MUJER, NIÑA Y ADOLESCENTE - CIUDAD DE TARIJA”



6.4.-PLANIMETRIA



“EDIFICIO DE DIRECCIÓN DEPARTAMENTAL DE LA FUERZA ESPECIAL DE LUCHA CONTRA LA VIOLENCIA FAMILIAR Y DE LA MUJER, NIÑA Y ADOLESCENTE - CIUDAD DE TARIJA”

