



# P.P.


PRIMER PISO – ACOTADA  
ESCALA 1 : 100

▪ **AUTOR**  
BIANCA MOLINA VALLEJOS

▪ **DOCENTE**  
ARO. LUIS JAVIER SÁNCHEZ

▪ **MATERIA**  
PROYECTO DE GRADO - 501

**ARQUITECTURA  
URBANISMO**  
FACULTAD DE CIENCIAS Y TECNOLOGÍAS

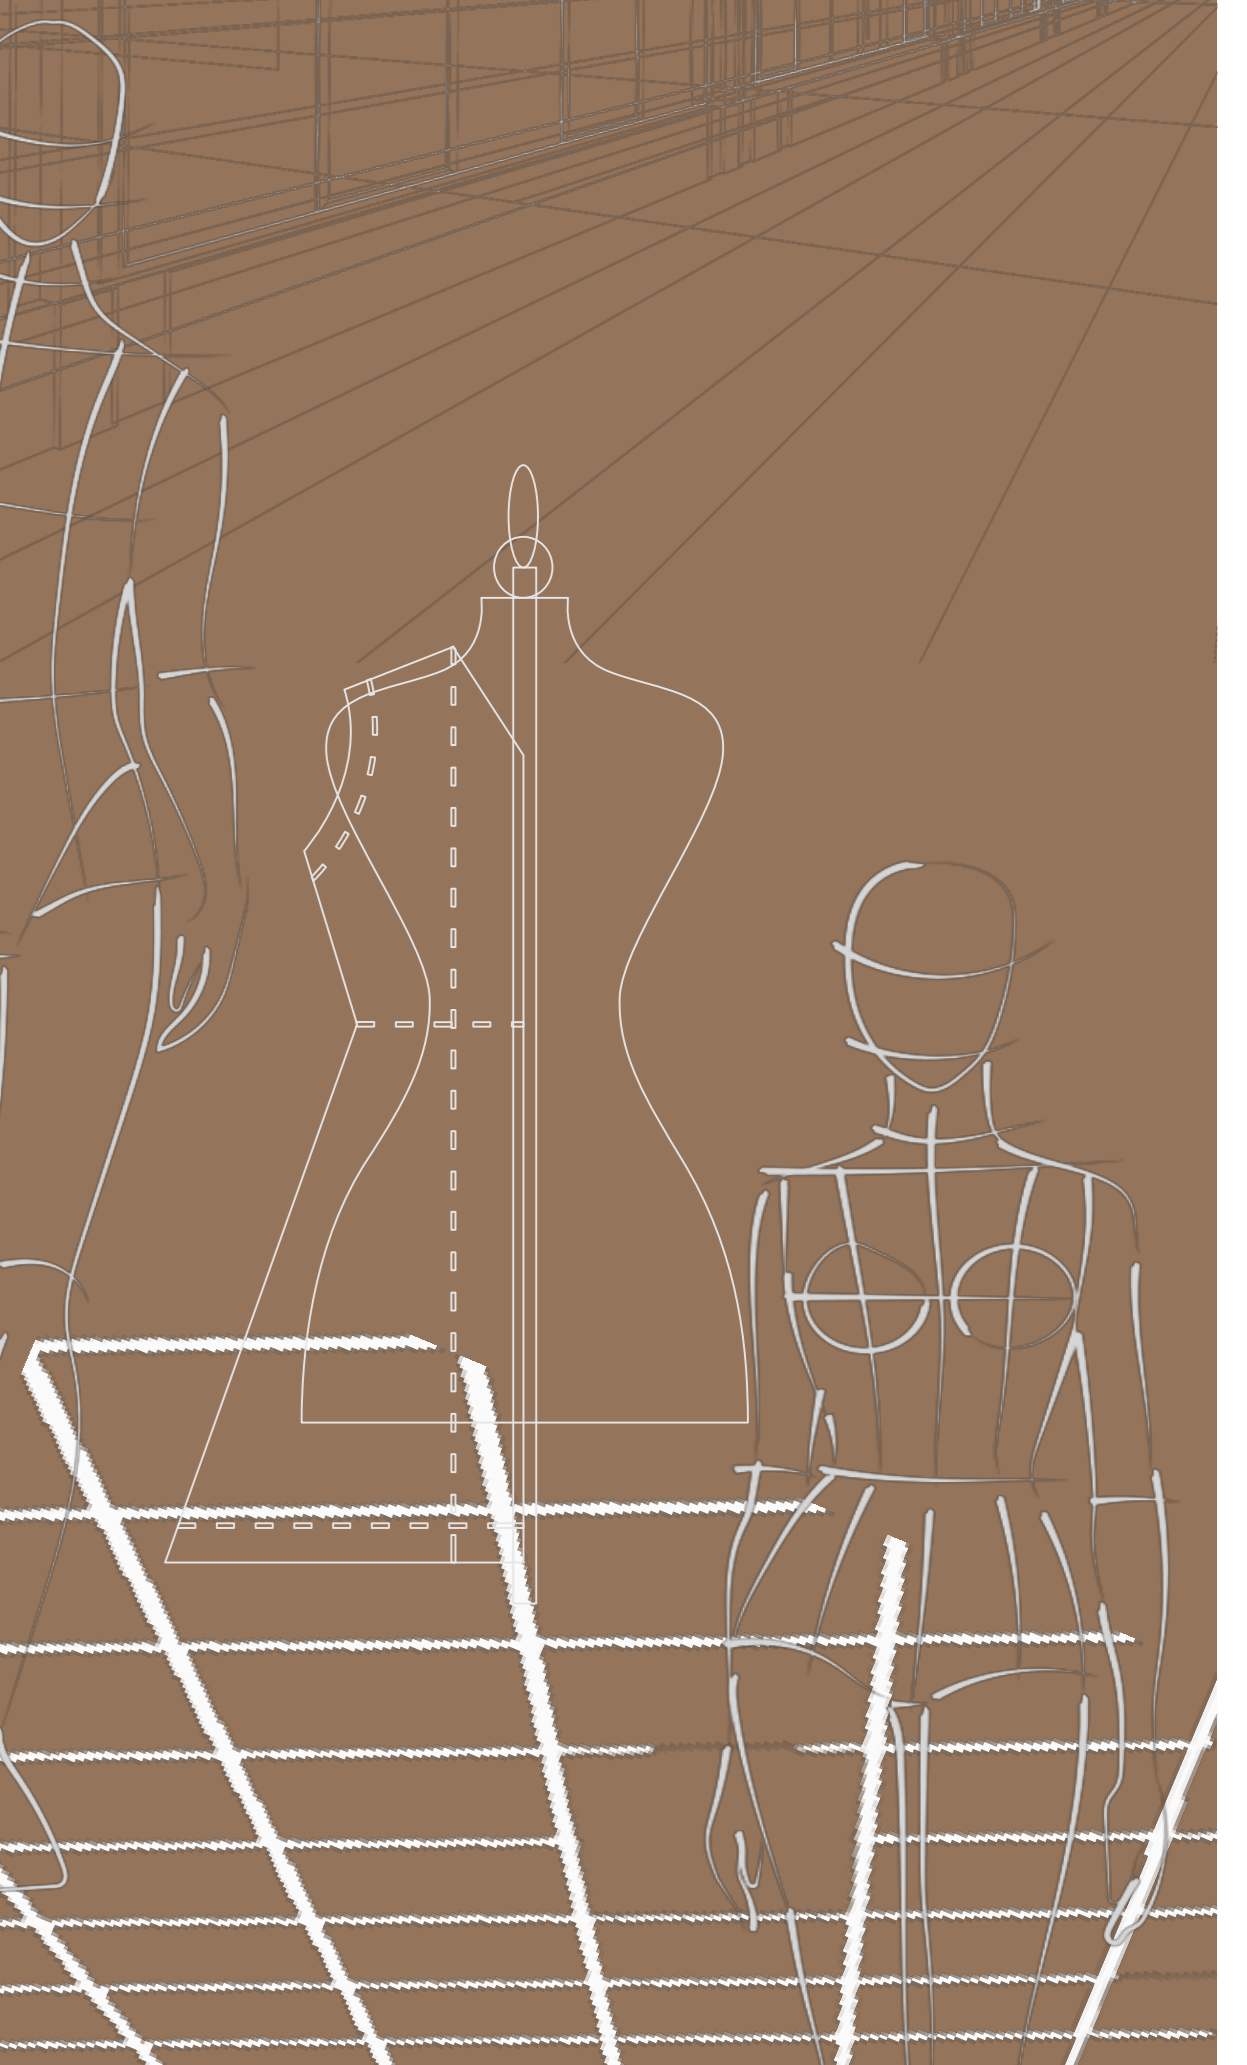

**D**ISEÑO ARQUITECTÓNICO DEL MÓDULO PARA LA CREACIÓN DE LA CARRERA DE DISEÑO Y GESTIÓN DE LA MODA, DEPENDIENTE DE LA FACULTAD DE CIENCIAS Y TECNOLOGÍAS DE LA UAJ.M.S. EN LA CIUDAD DE TARIJA



**U.A.J.M.S.**  
2022