

Planimetría General – Esc. 1:200




Plano de Sitio y techos - Esc. 1:200



Planta amoblada – Esc. 1:100



Planta acotada – Esc. 1:100

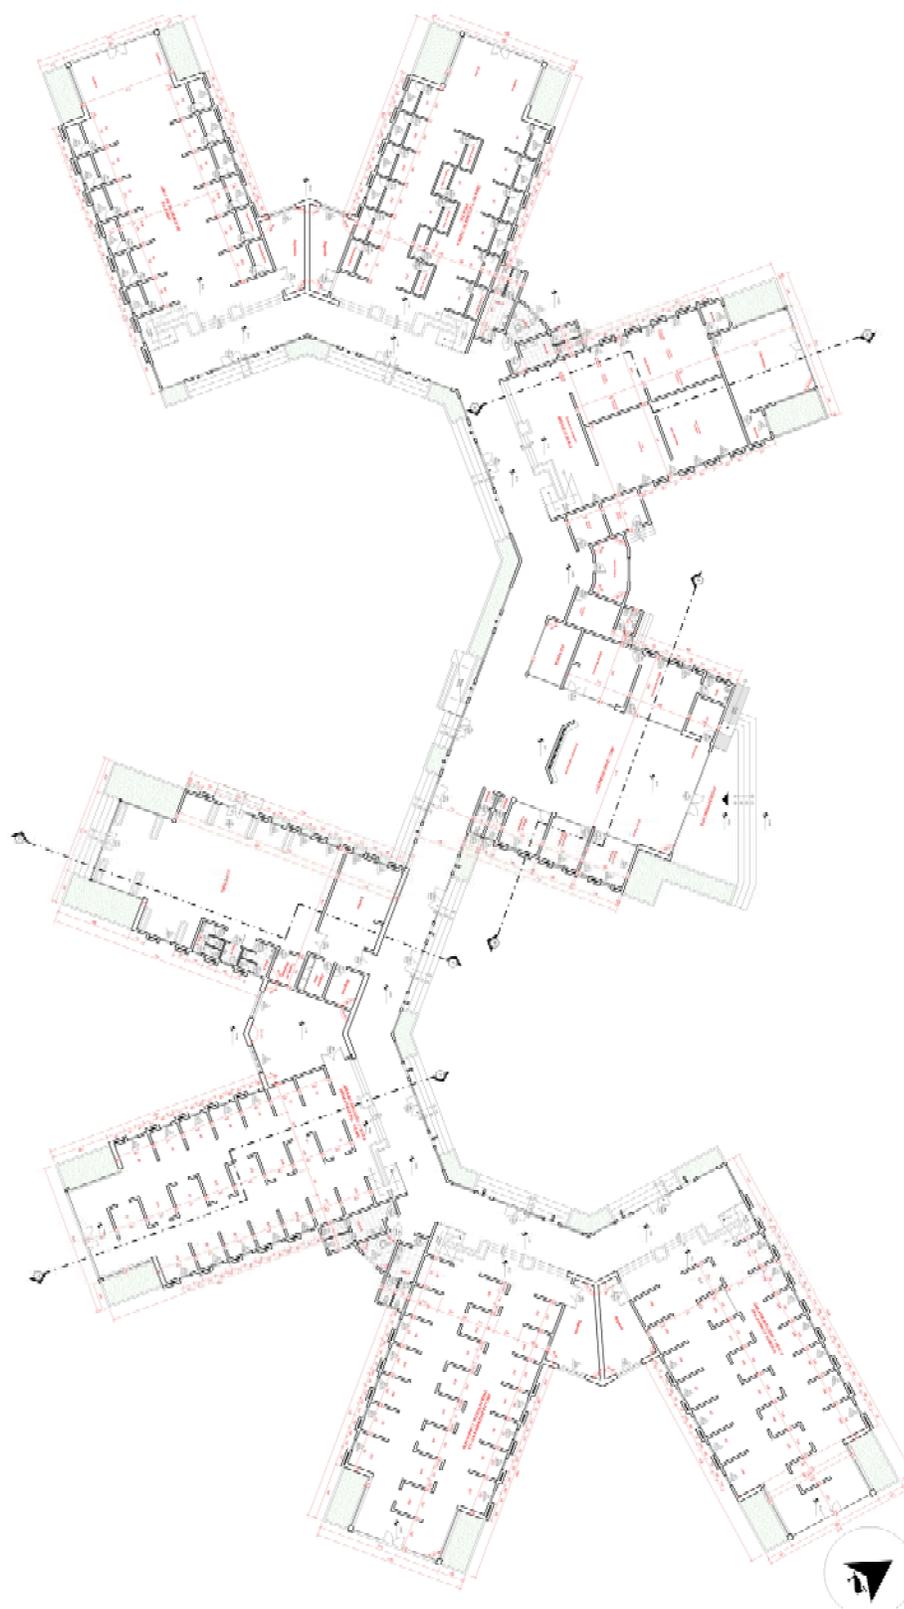

Fachadas – Esc. 1:100



FACHADA LATERA DERECHA (BLOQUE CAFETERIA)



FACHADA LATERA DERECHA (BLOQUE DE TALLERES)



FACHADA POSTERIOR (BLOQUE PRINCIPAL)



FACHADA POSTERIOR (BLOQUE PRINCIPAL)



Perspectivas interiores – exteriores

