


PROPUESTA PAISAJISTICA

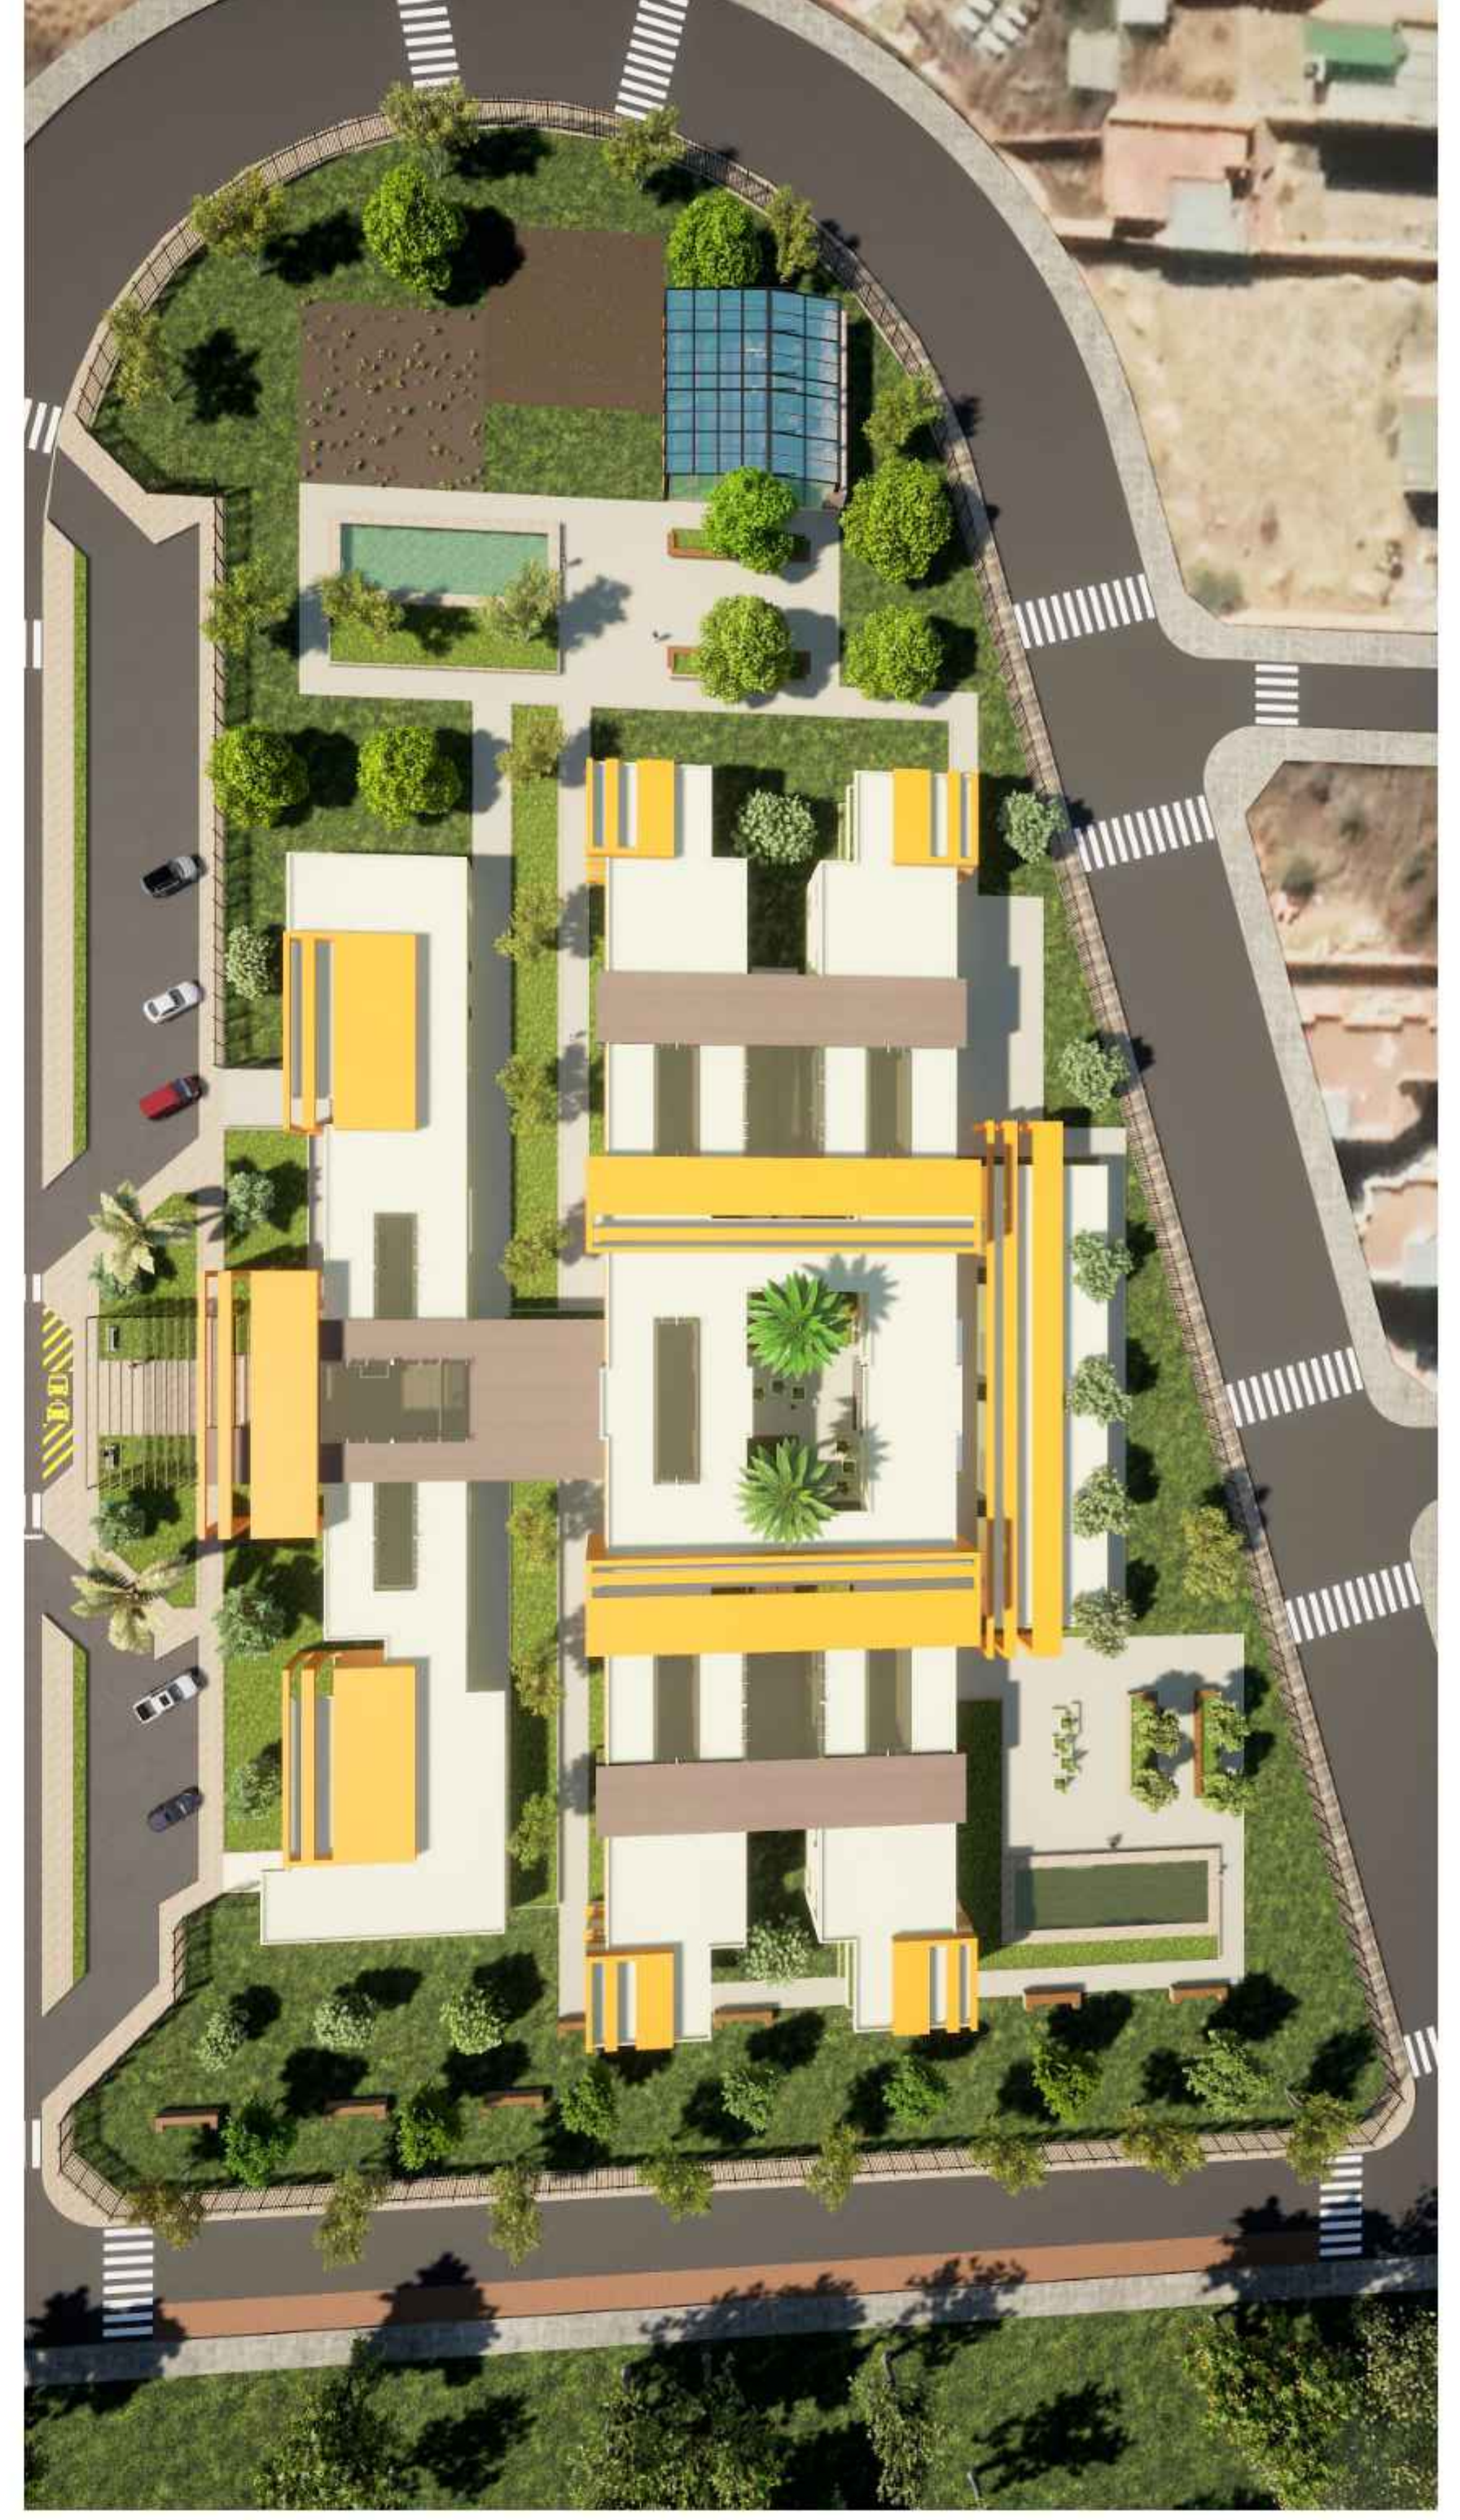

PROYECTO DE GRADO

DISEÑO DE UN COMPLEJO DE RESIDENCIAS COLABORATIVAS Y DE ASISTENCIA "SENIOR COHOUSING" PARA LA CIUDAD DE TRAJA

CARRERA DE ARQUITECTURA Y URBANISMO

UNIVERSIDAD AUTONOMA "JUAN MISAEL SARACHO"

UNIVERSITARIO: OTTO CESAR LEON TORREJON
DOCENTE: ARO. ILSÉN MARÍA MOGRO ARAOYO

LAMINA
20

02

PLANIMETRIA GENERAL



PROYECTO DE GRADO

DISEÑO DE UN COMPLEJO DE RESIDENCIAS COLABORATIVAS Y DE ASISTENCIA "SENIOR COHOUSING" PARA LA CIUDAD DE TARIJA

CARRERA DE ARQUITECTURA Y URBANISMO

UNIVERSIDAD AUTÓNOMA "JUAN MISRAEL SARACHO"

UNIVERSITARIO: OTTO CESAR LEON TORREJON
DOCENTE: ARQ. ILSÉN MARÍA MOGRO ARROYO

LAMINA
20

04

PLANTA BAJA AMOBLADA ESC. 1:150

