


PLANOS

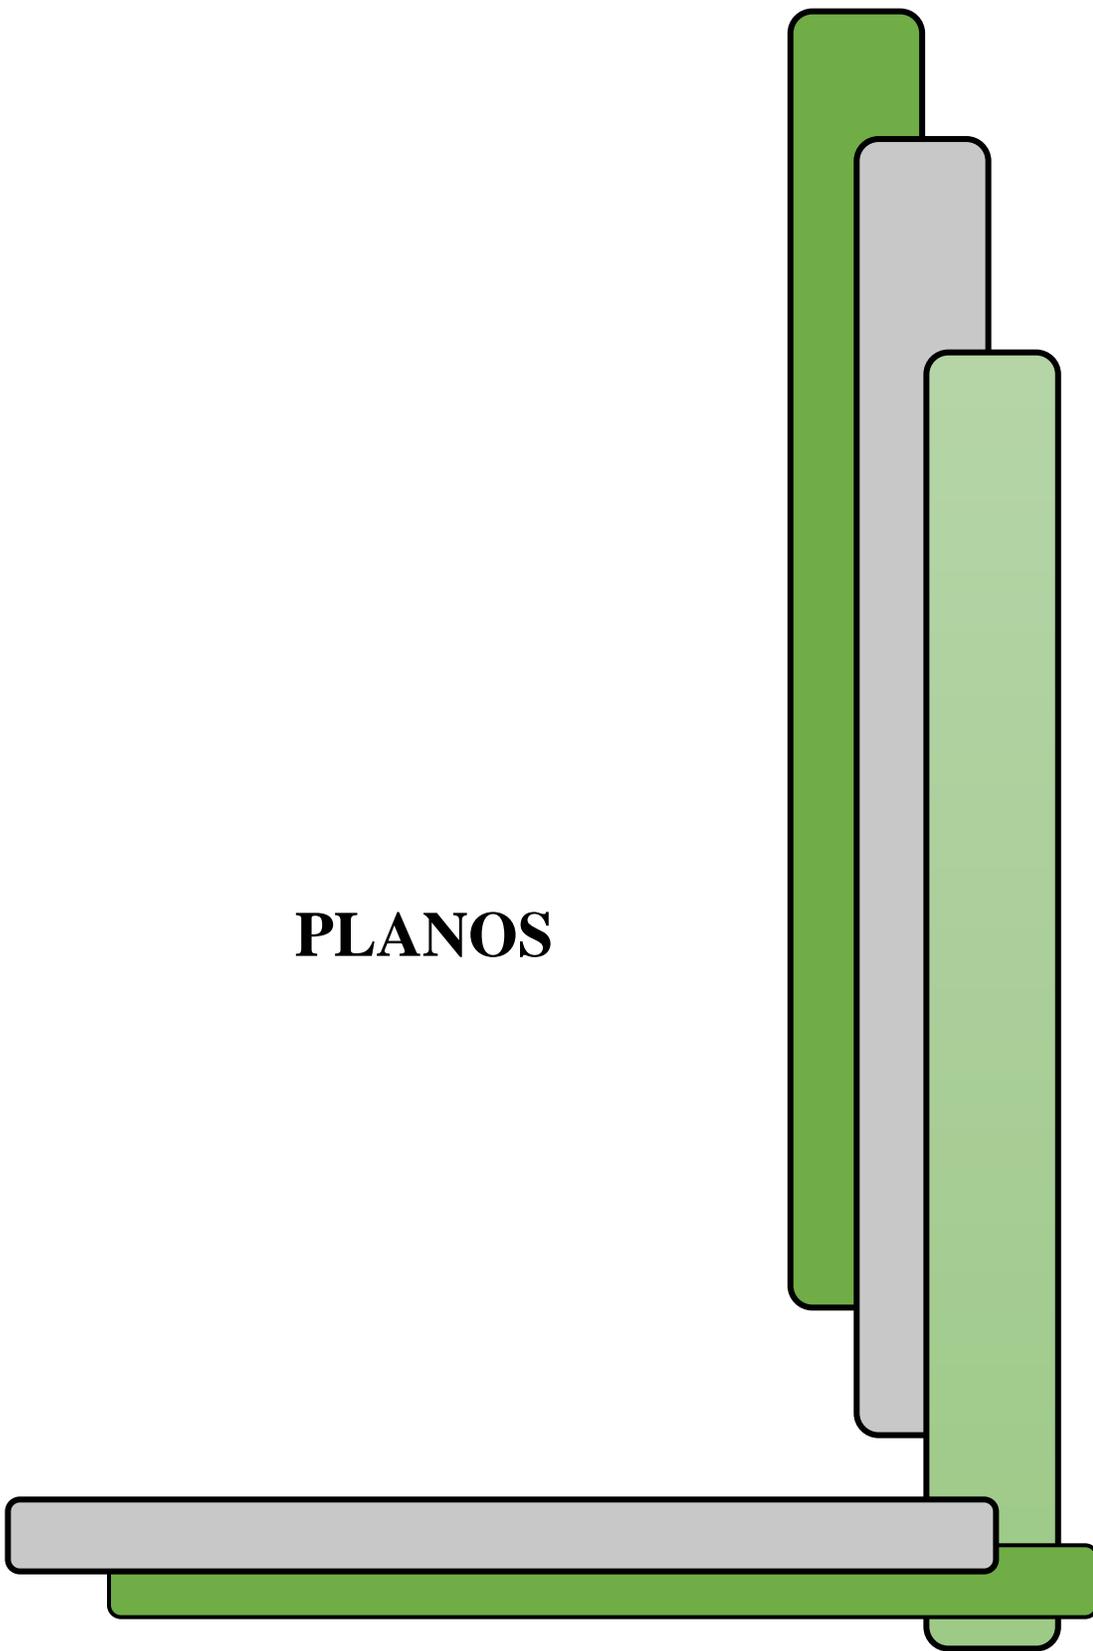

PROPUESTA URBANA



PLANO DE UBICACIÓN Y EMPLAZAMIENTO
ESC: 1:1300

Asegurar la debida accesibilidad para peatones, ciclistas, transporte público, transporte privado y transporte pesado mediante el planteamiento de diseño de perfiles de vías que permitan una buena circulación para la población y las necesidades que requiere el equipamiento.


Referencias

- Cementerio de Sella Cercado
- Terreno


PERFILES DE VÍAS



Av. Colón
ESC: 1:100

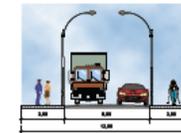

Av. S/N
ESC: 1:100

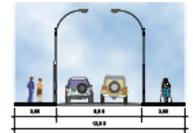

Av. S/N
ESC: 1:100



CARRERA ARQUITECTURA Y URBANISMO

DOC: ARO, ROSA PATRICIA MIRANDA SEGOVIA MATERIA: TES-501 LÁMINA: 8/36
EST: SALAZAR ESTRADA DANIELA DEL MILAGRO GRUPO: 2


PROYECTO DE GRADO: CENTRO DE MEJORAMIENTO GENÉTICO BOVINO CON AUTOGESTIÓN Y CAPACITACIÓN PRODUCTIVA PARA EL DEPARTAMENTO DE TARIJA





PLANIMETRÍA GENERAL
ESC. 1:200

CARRERA DE ARQUITECTURA Y URBANISMO
 DOC. ARO. ROSA PATRICIA MIRANDA SEGOVIA MATERIA: TES-501 LAMINA: 13/39
 EST: BALAZAR ESTRADA DANIELA DEL MILAGRO GRUPO: 2
 PROYECTO DE GRADO:
 CENTRO DE MEJORAMIENTO GENETICO BOVINO CON AUTOGESTION Y
 CAPACITACION PRODUCTIVA PARA EL DEPARTAMENTO DE TARIJA

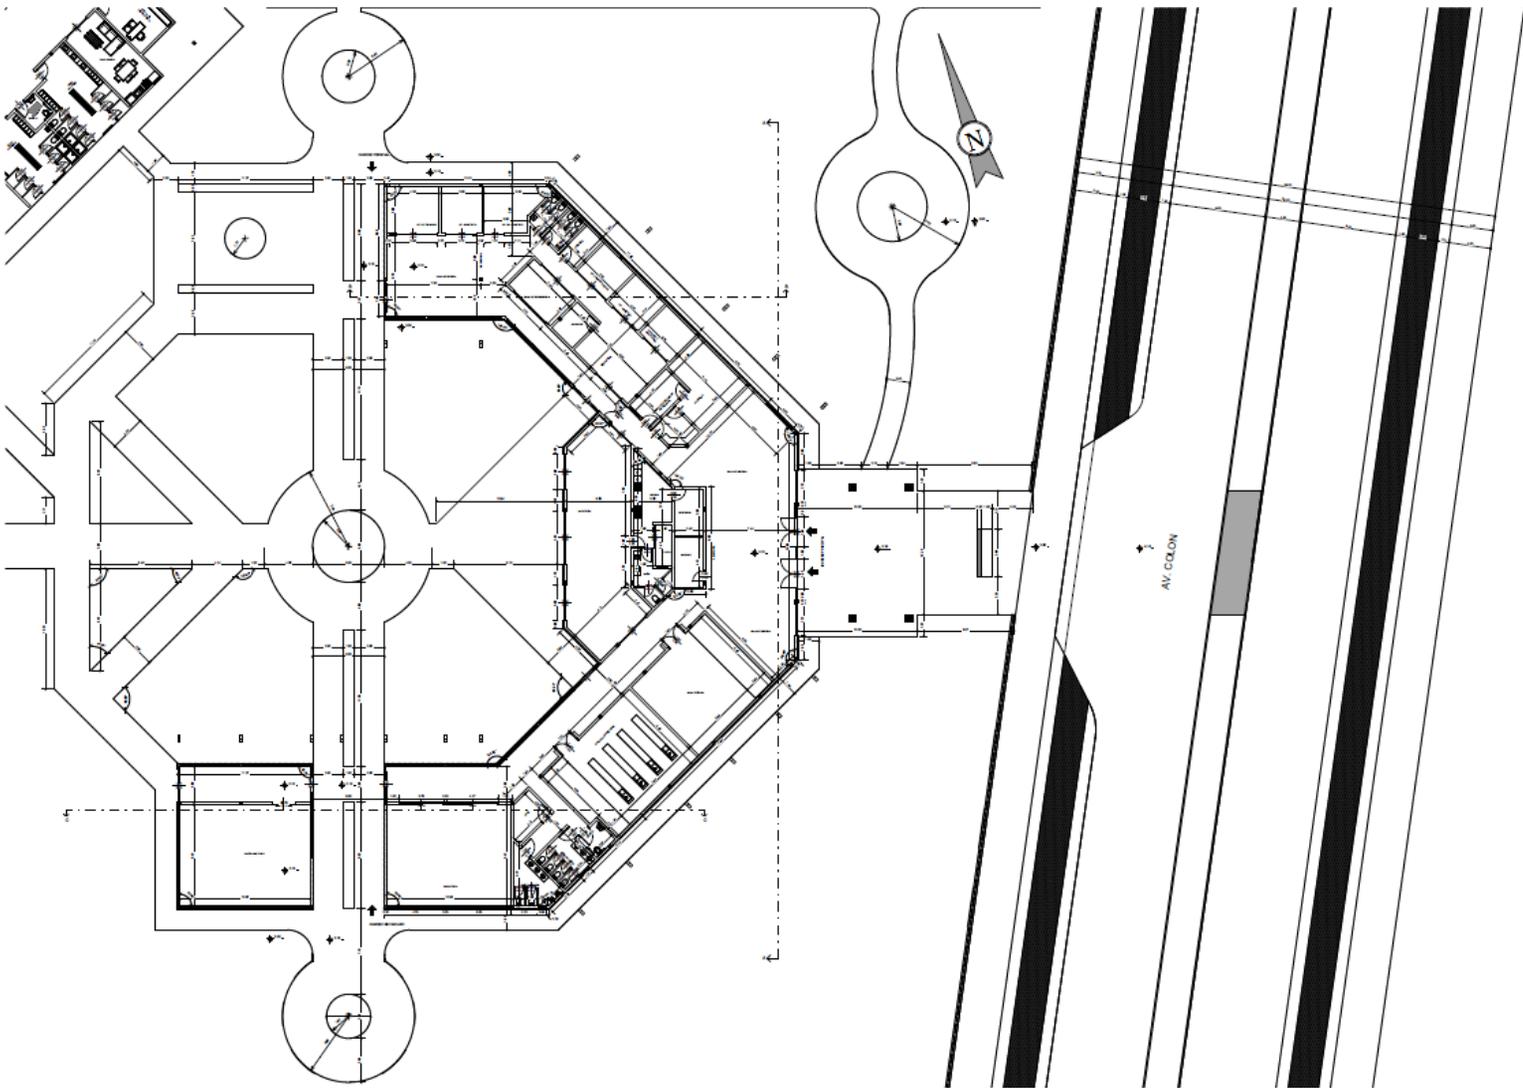

PLANTA ACOTADA
EDC. 1:100

PROYECTO DE GRADO

CARRERA DE ARQUITECTURA Y URBANISMO

DOC: ARG. ROSA PATRICIA MIRANDA ZEOVIA MATERIA: TES-501 LÁMINA: 16/29

EST: SALAZAR ESTRADA DANIELA DEL MILAGRO GRUPO: 2

CENTRO DE MEJORAMIENTO GENÉTICO BOVINO CON AUTOGESTIÓN Y CAPACITACIÓN PRODUCTIVA PARA EL DEPARTAMENTO DE TARIJA



U.T.A.R.I.A.

CALLE NRC 6

PLANTA ACOTADA
ESC. 1:100

PROYECTO DE GRADO:

CENTRO DE MEJORAMIENTO GENETICO BOVINO CON AUTOGESTION Y
CAPACITACION PRODUCTIVA PARA EL DEPARTAMENTO DE TARLIA

CARRERA DE ARQUITECTURA Y URBANISMO

DOC. ARG. ROSA PATRICIA BIRANDA BEOVIA
EST: SALAZAR ESTRADA DANIELA DEL SILLAGO

MATERIA: TES-501
GRUPO: 2

LAMINA: 17/30



U.N.L.P.




PLANO DE SITIO Y TECHOS
E.C.C. 1:200


CARRERA DE ARQUITECTURA Y URBANISMO
 DOC. ARG. ROSA PATRICIA MIRANDA SEDOVIA MATERIA: TES-001 LAMINA: 18/20
 EST: SALAZAR ESTRADA DANIELA DEL MILAGRO GRUPO: 2

PROYECTO DE GRADO:
 CENTRO DE MEJORAMIENTO GENETICO BOVINO CON AUTOGESTION Y
 CAPACITACION PRODUCTIVA PARA EL DEPARTAMENTO DE TARLJA


U.A.J.B.E.

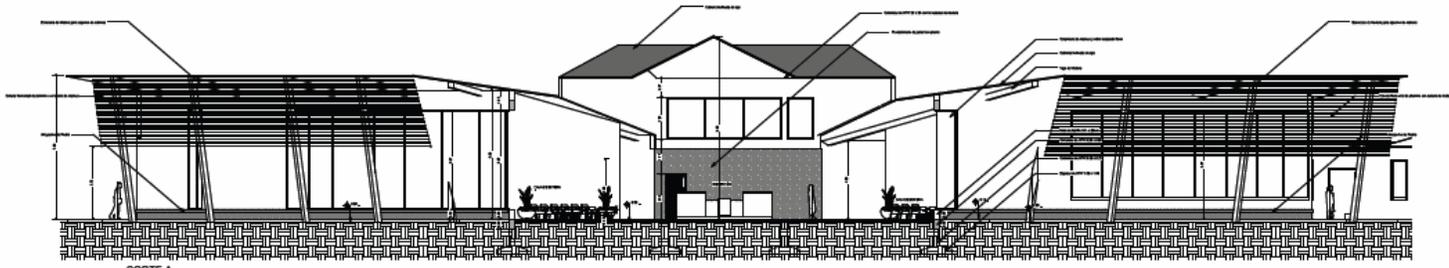


CORTE A
ESC. 1:100

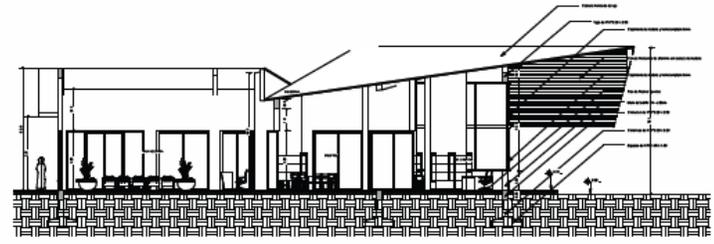

CORTE B
ESC. 1:100

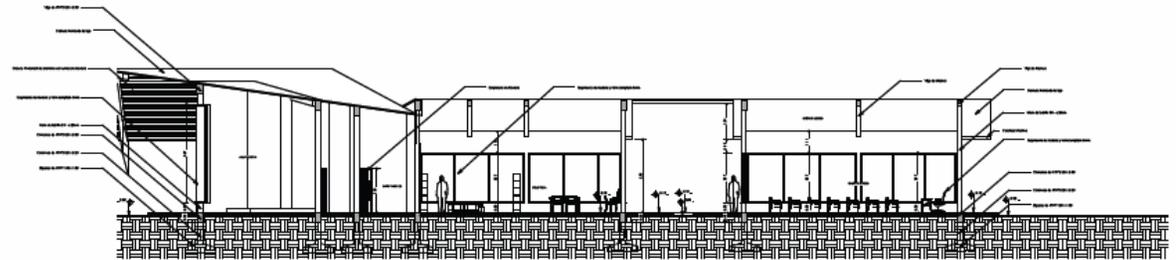

CORTE C
ESC. 1:100

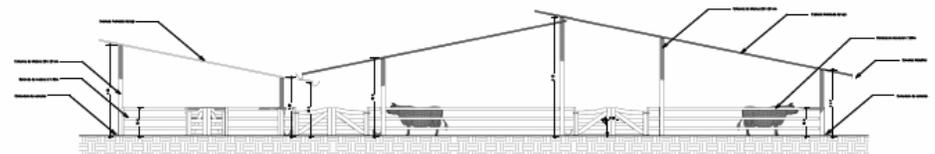

CORTE CORBALES
ESC. 1:100

CARRERA DE ARQUITECTURA Y URBANISMO

DOC. ARL ROSA PATRICIA MIRANDA SEDOVA MATERIA: TES-501 LANINA: 19-39
EST: SALAZAR ESTRADA DANIELA DEL MILAGRO GRUPO: 2

PROYECTO DE GRADO: CENTRO DE MEJORAMIENTO GENETICO BOVINO CON AUTOMONESTION Y CAPACITACION PRODUCTIVA PARA EL DEPARTAMENTO DE TARAJA



UNIVERSIDAD DE CALDAS



FACHADA PRINCIPAL
ESC. 1:75



FACHADA LATERAL IZQUIERDA
ESC. 1:75



FACHADA LATERAL DERECHA
ESC. 1:75



FACHADA CORRALES
ESC. 1:75

PROYECTO DE GRADO: CENTRO DE MEJORAMIENTO GENETICO BOVINO CON AUTOGESTION Y CAPACITACION PRODUCTIVA PARA EL DEPARTAMENTO DE TARIJA

CARRERA DE ARQUITECTURA Y URBANISMO

DOC. ARO. ROSA PATRICIA MIRANDA SEDOVIA
ESTI. SALAZAR ESTRADA DANIELA DEL MILAGRO

MATERIA: TES-001
GRUPO: 2

LAMINA: 20/30

U.T.A.R.



IMAGEN FOTOREALISTA EXTERIOR DE COMEDOR



IMAGEN FOTOREALISTA EXTERIOR DE COMEDOR



IMAGEN FOTOREALISTA EXTERIOR DE CORRALES



IMAGEN FOTOREALISTA EXTERIOR DE CORRAL DE INSEMINACION ARTIFICIAL



IMAGEN FOTOREALISTA EXTERIOR DE CORRALES



IMAGEN FOTOREALISTA EXTERIOR DE CORRALES



IMAGEN FOTOREALISTA DE LABORATORIO DE GENETICA



IMAGEN FOTOREALISTA AEREA DEL EQUIPAMIENTO



IMAGEN FOTOREALISTA AEREA DEL EQUIPAMIENTO

CARRERA DE ARQUITECTURA Y URBANISMO

DOC. ARO. ROSA PATRICIA MIRANDA SEGOVIA

MATERIA: TES-301

LÁMINA: 22/30

EST: SALAZAR ESTRADA DANIELA DEL MILAGRO


GRUPO: 2

PROYECTO DE GRADO:



CENTRO DE MEJORAMIENTO GENÉTICO BOVINO CON AUTOGESTIÓN Y CAPACITACIÓN PRODUCTIVA PARA EL DEPARTAMENTO DE TARIJA




UPEL

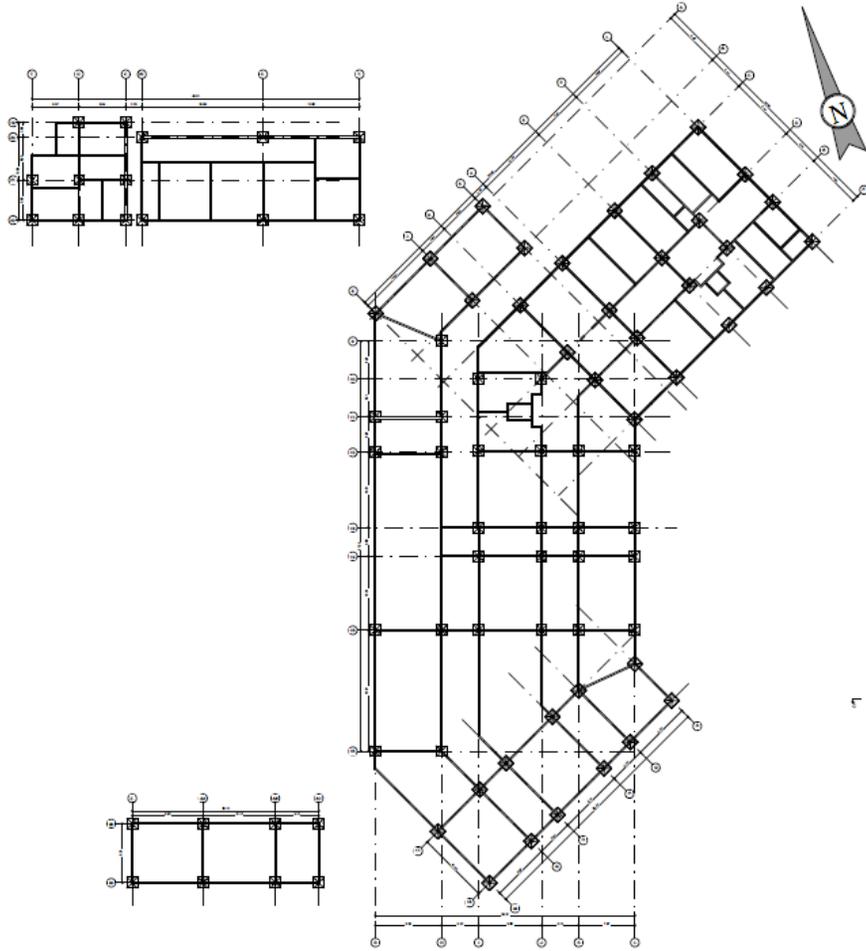

PLANO DE CIMENTOS
ECC. 1:200

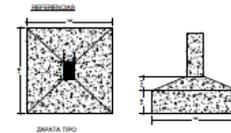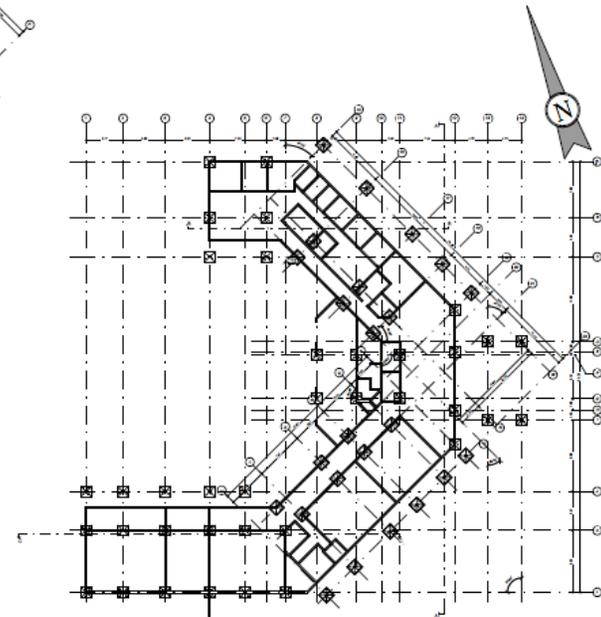

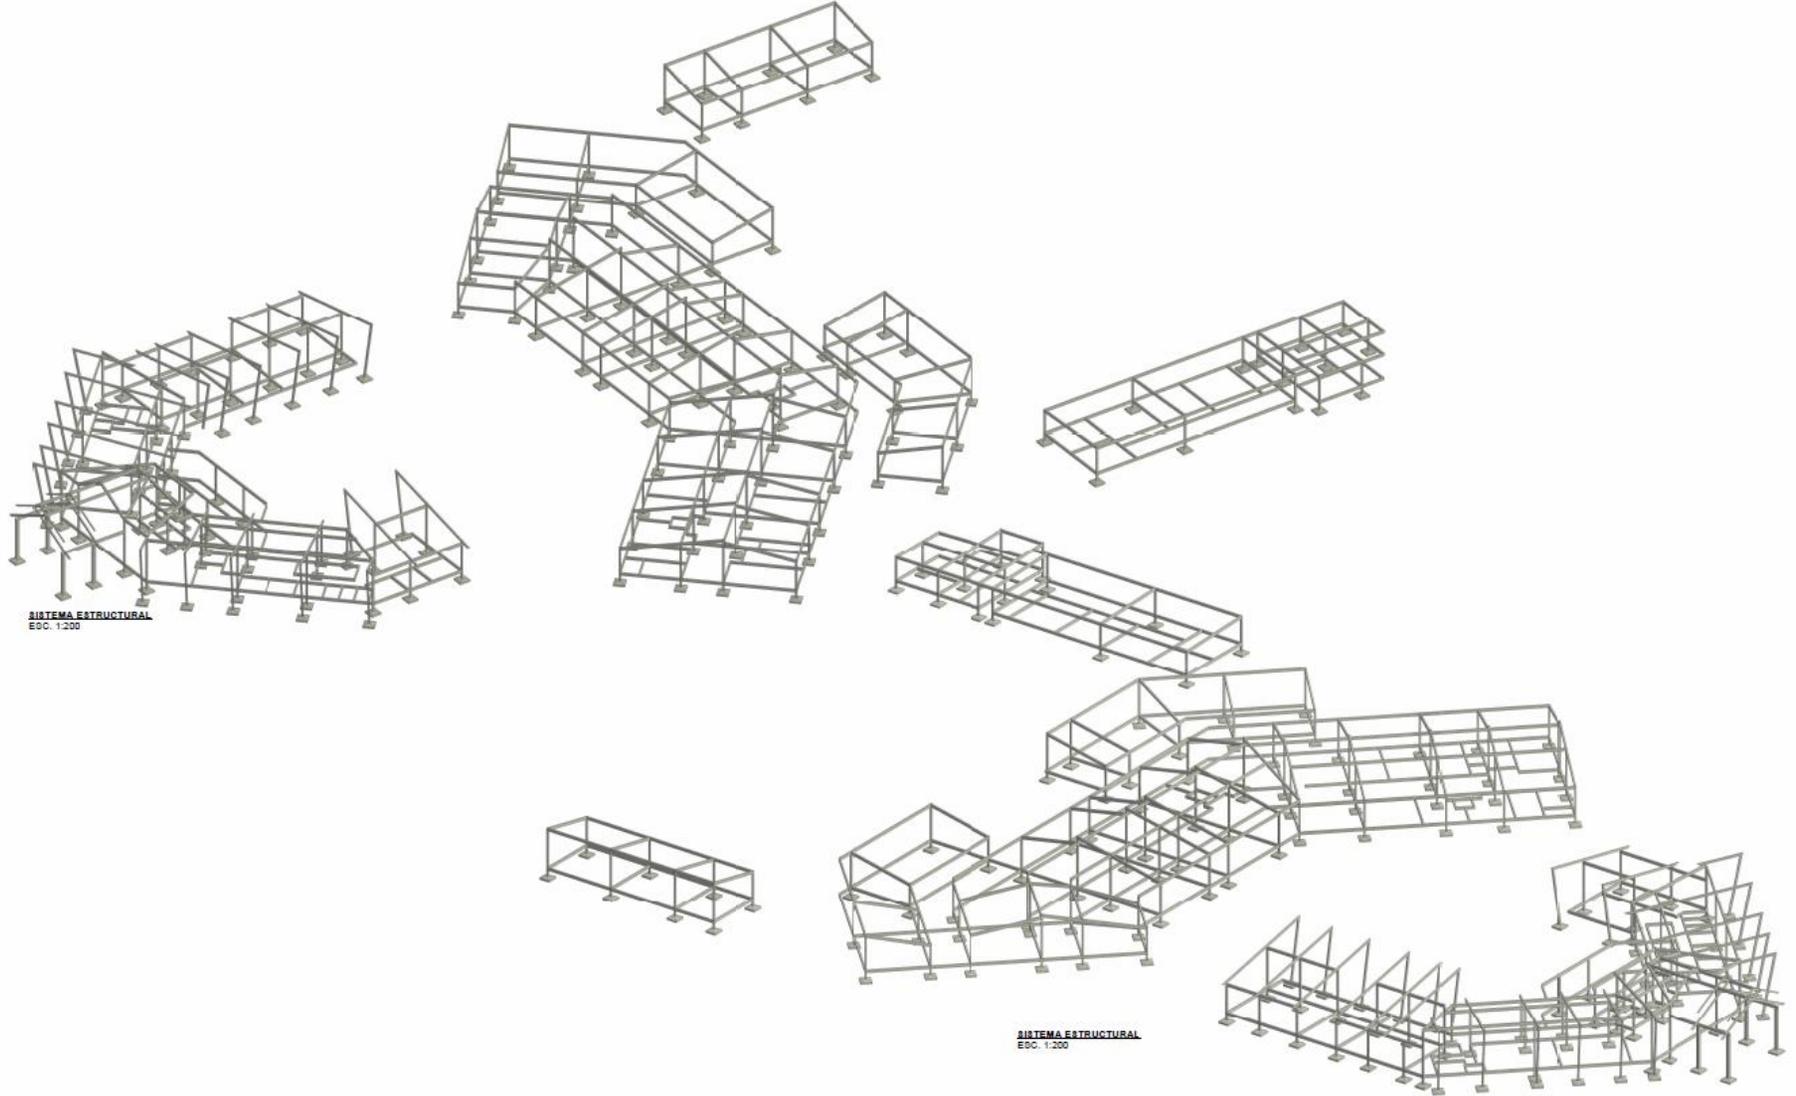

SISTEMA ESTRUCTURAL
E.C.C. 1:200

SISTEMA ESTRUCTURAL
E.C.C. 1:200

CARRERA DE ARQUITECTURA Y URBANISMO

DOC: ARG. ROSA PATRICIA MIRANDA SOOYVA
EST: SALAZAR ESTRADA DANIELA DEL MILAGRO

MATERIA: TES-501 LAMINA: 24-39
GRUPO: 2

PROYECTO DE GRADO:

CENTRO DE MELORAMIENTO GENETICO BOVINO CON AUTOGESTION Y
CAPACITACION PRODUCTIVA PARA EL DEPARTAMENTO DE TARLJA

