








PASTURA
 PISO PAVIC
 PISO DE LOSETAS DE PIEDRA

VEGETACIÓN MEDIA		VEGETACIÓN BAJA
 LAUREL ROSA Nerium oleander	 CRESPÓN BLANCO Lagerstroemia indica	 CUCARDA Hibiscus rosa-sinensis
 SANTA RITA Bougainvillea	 CRESPÓN ROSA Lagerstroemia indica	 Terciopelo Gynura aurantiaca
		 Pensamiento violeta Viola x wittrockiana
		 Pensamiento amarillo Viola x wittrockiana
		 MANTO ESPAÑOL ROJO Megasepasma erythrorhizon


VEGETACIÓN ALTA						
 ALGARROBO BLANCO Prosopis alba	 TARCO Jacaranda mimosifolia	 SAUCE LLORON Salix babingtonii	 PALMIERA Phoenix canariensis	 CARNIVALITO Senna Spectabilis	 NARANJO Citrus x sinensis	 LAPAÑO ROSA Handroanthus albus

VEGETACIÓN ALTA							
 CEIBO Erythrina crista-galli	 EUCALIPTO Eucalyptus globulus	 MOLLE Schinus molle L.	 ÁLAMO BLANCO Populus alba	 PALMIERA Roystonea regia	 PARAÍSO Melia azadirachta	 NISPERO Eriobotrya japonica	 LAPAÑO AMARILLO Handroanthus impatiens


PLANIMETRÍA GENERAL


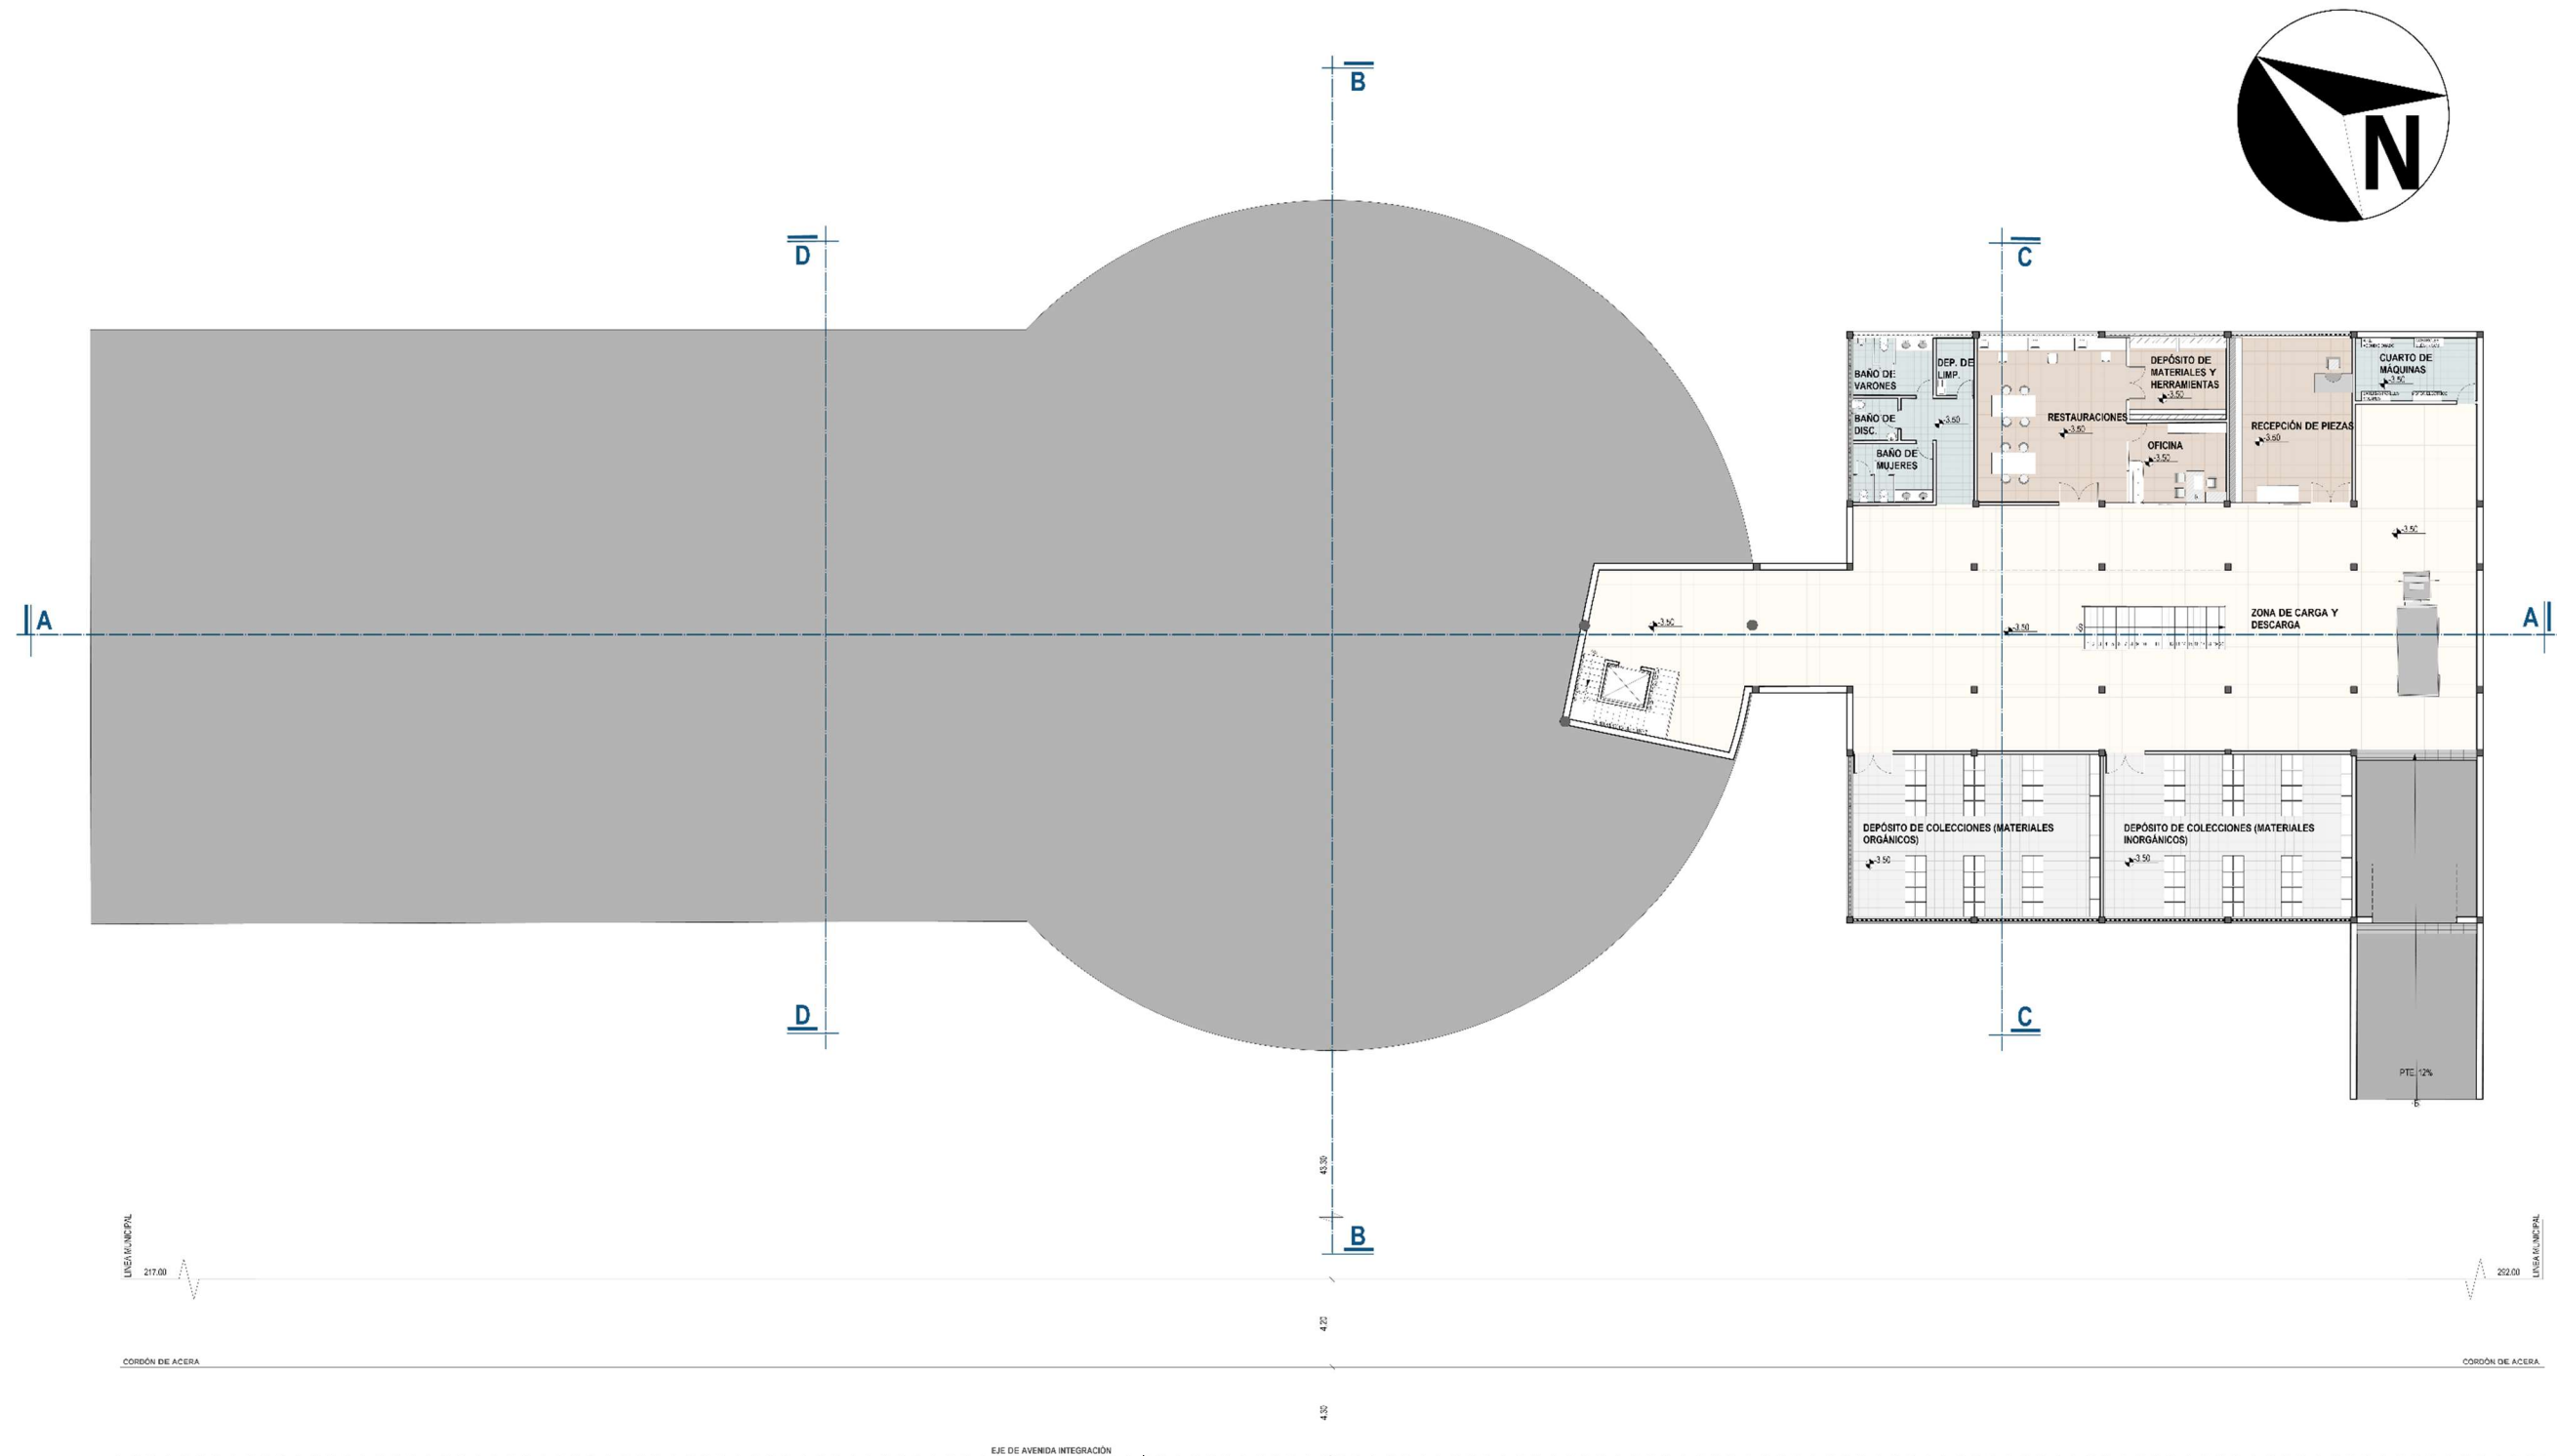


PLANTA SUBSUELO

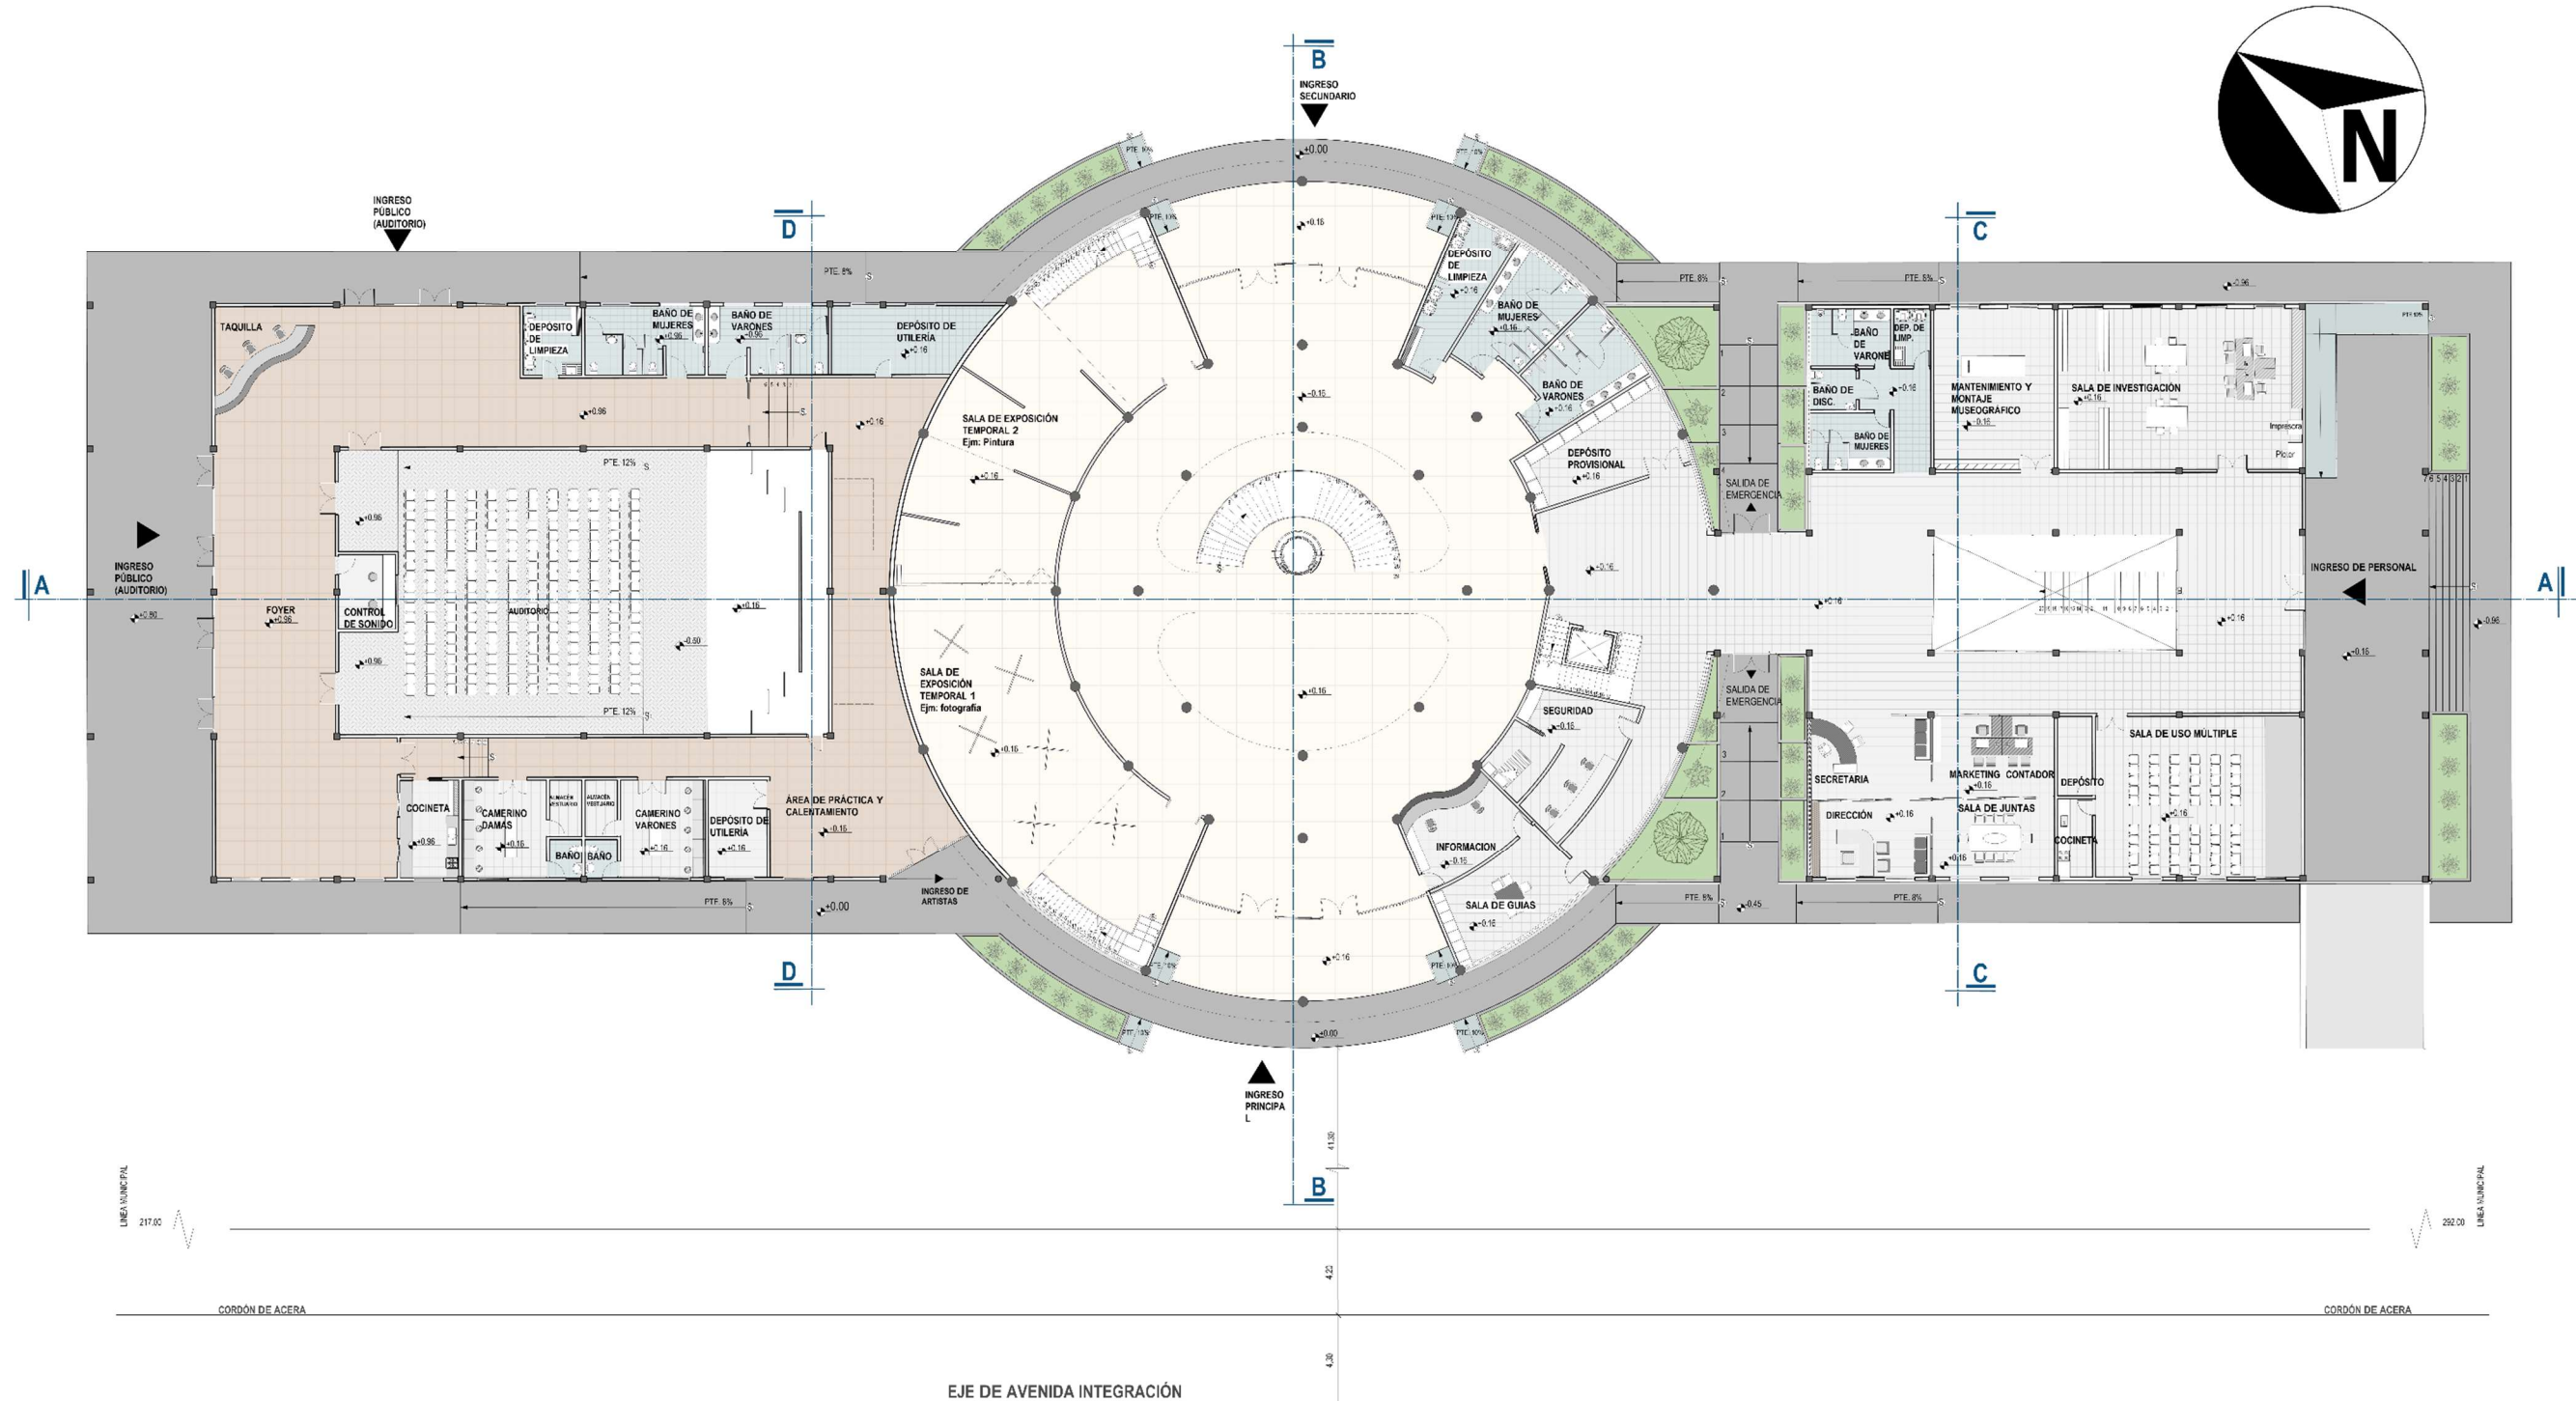


PLANTA BAJA AMOBLADA

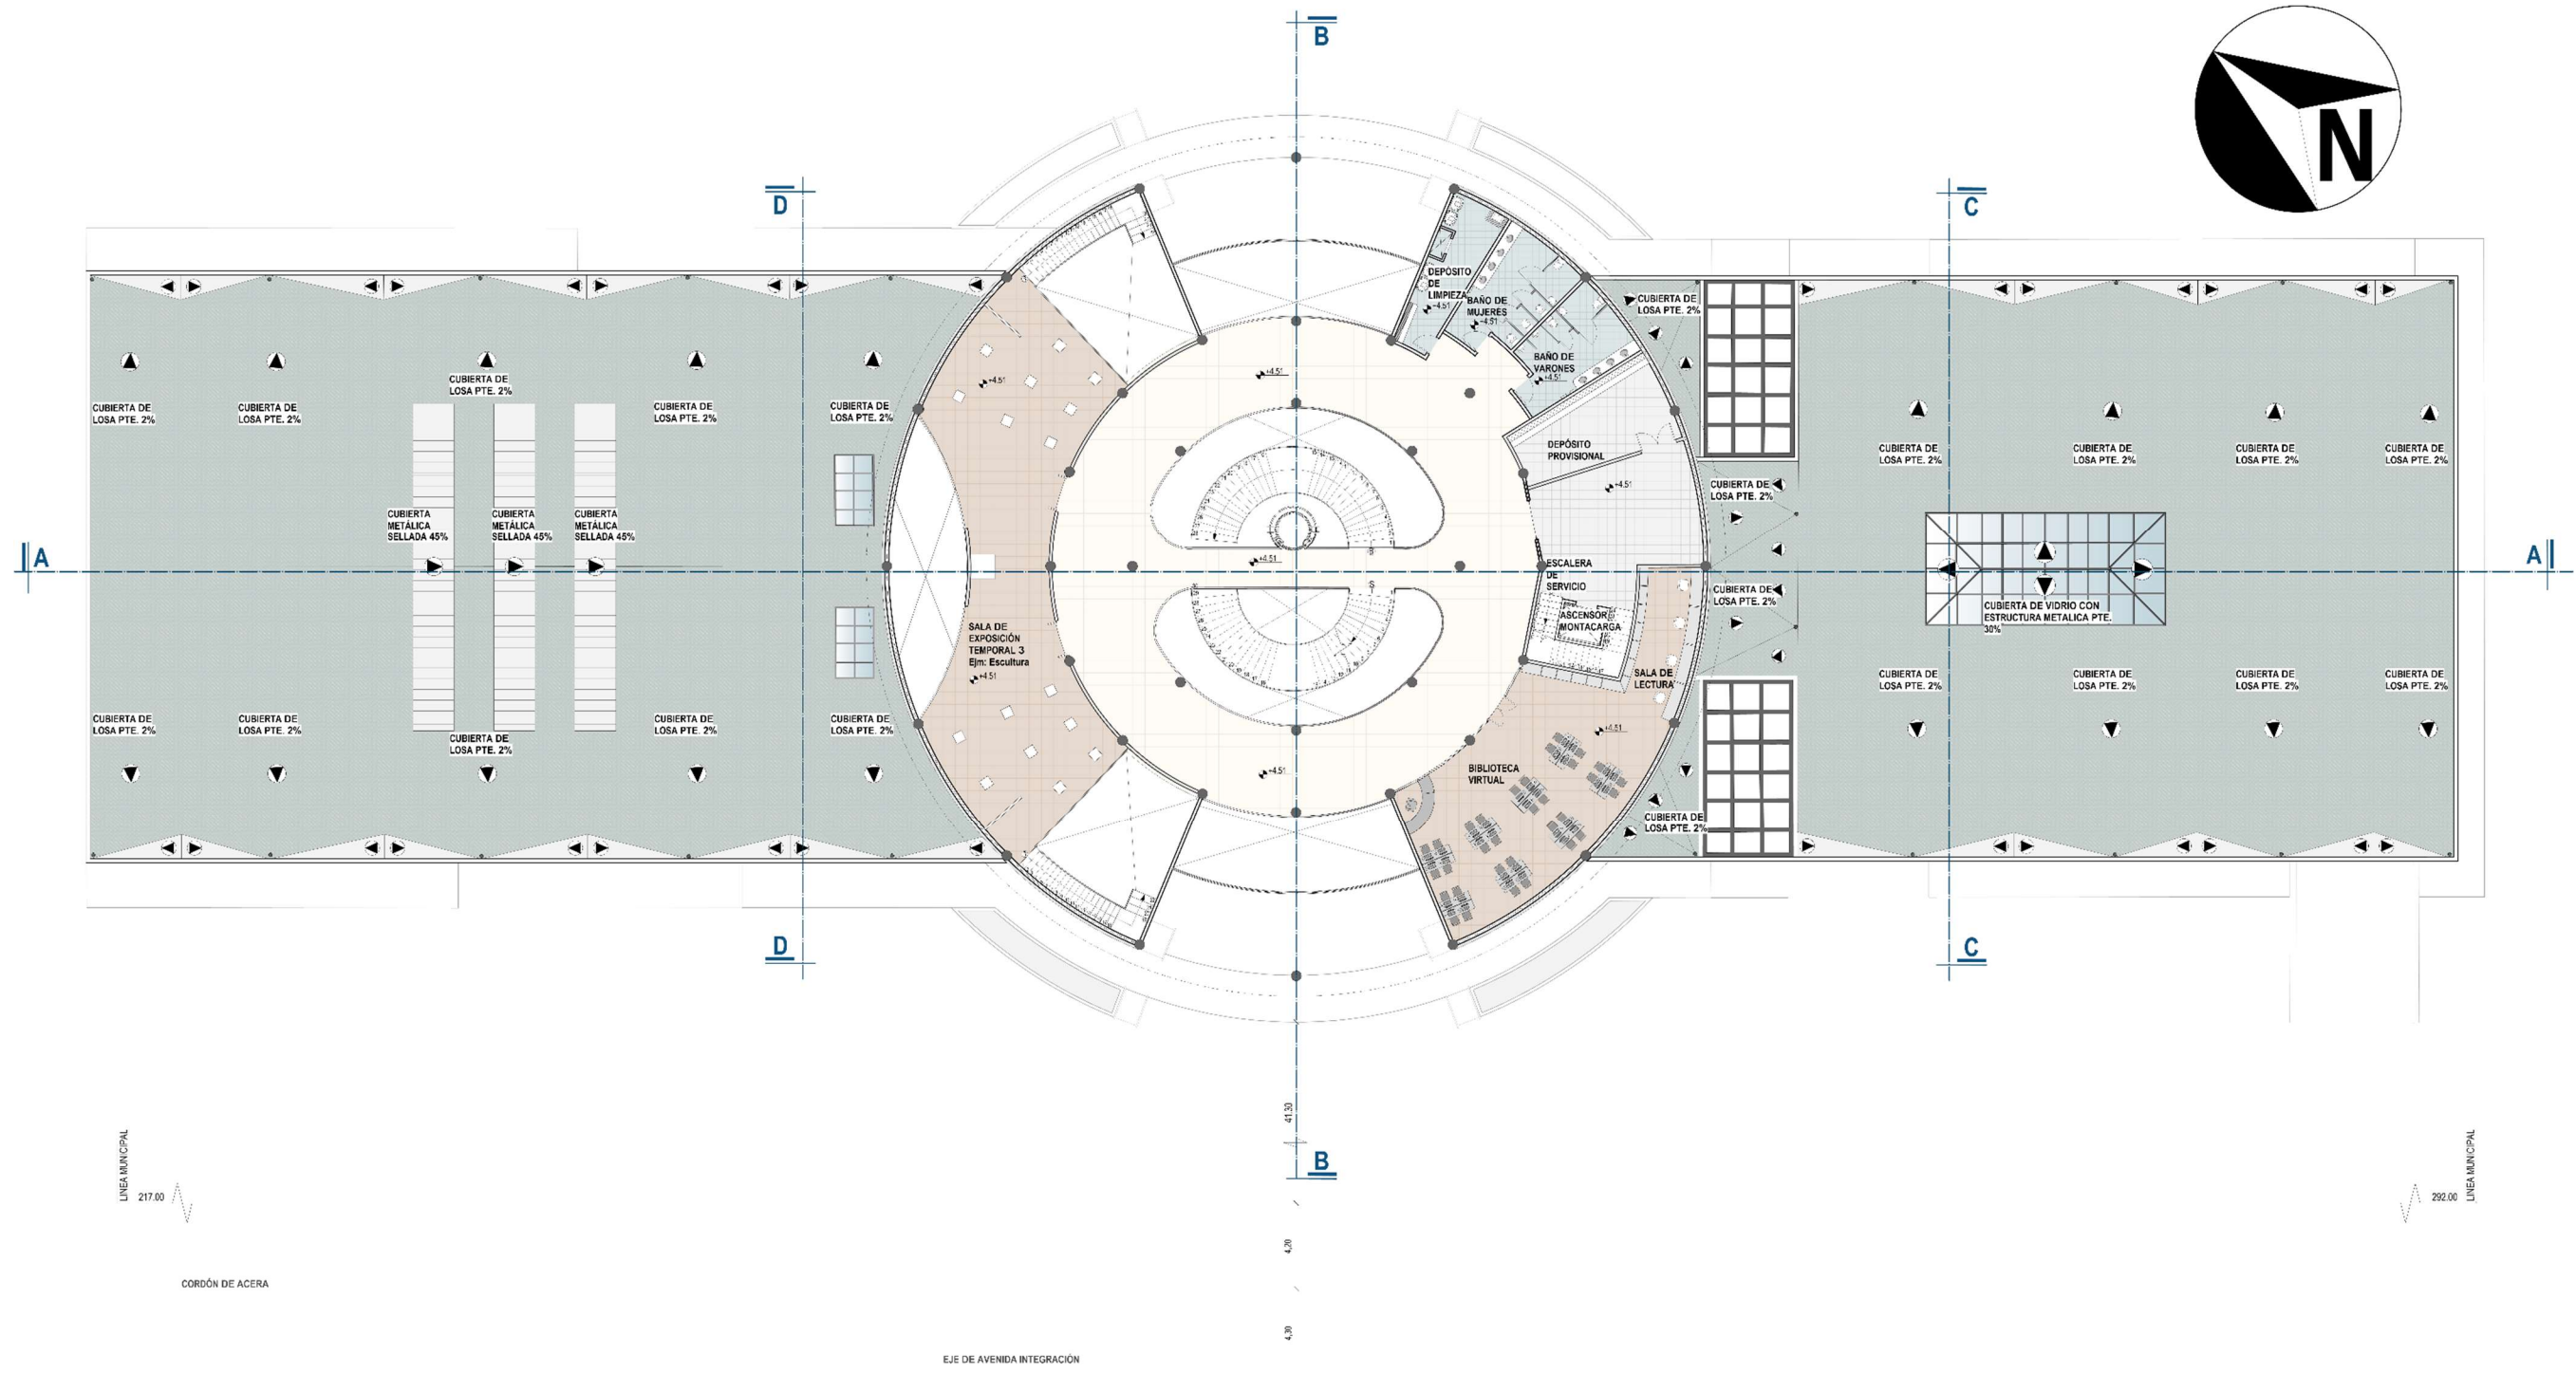


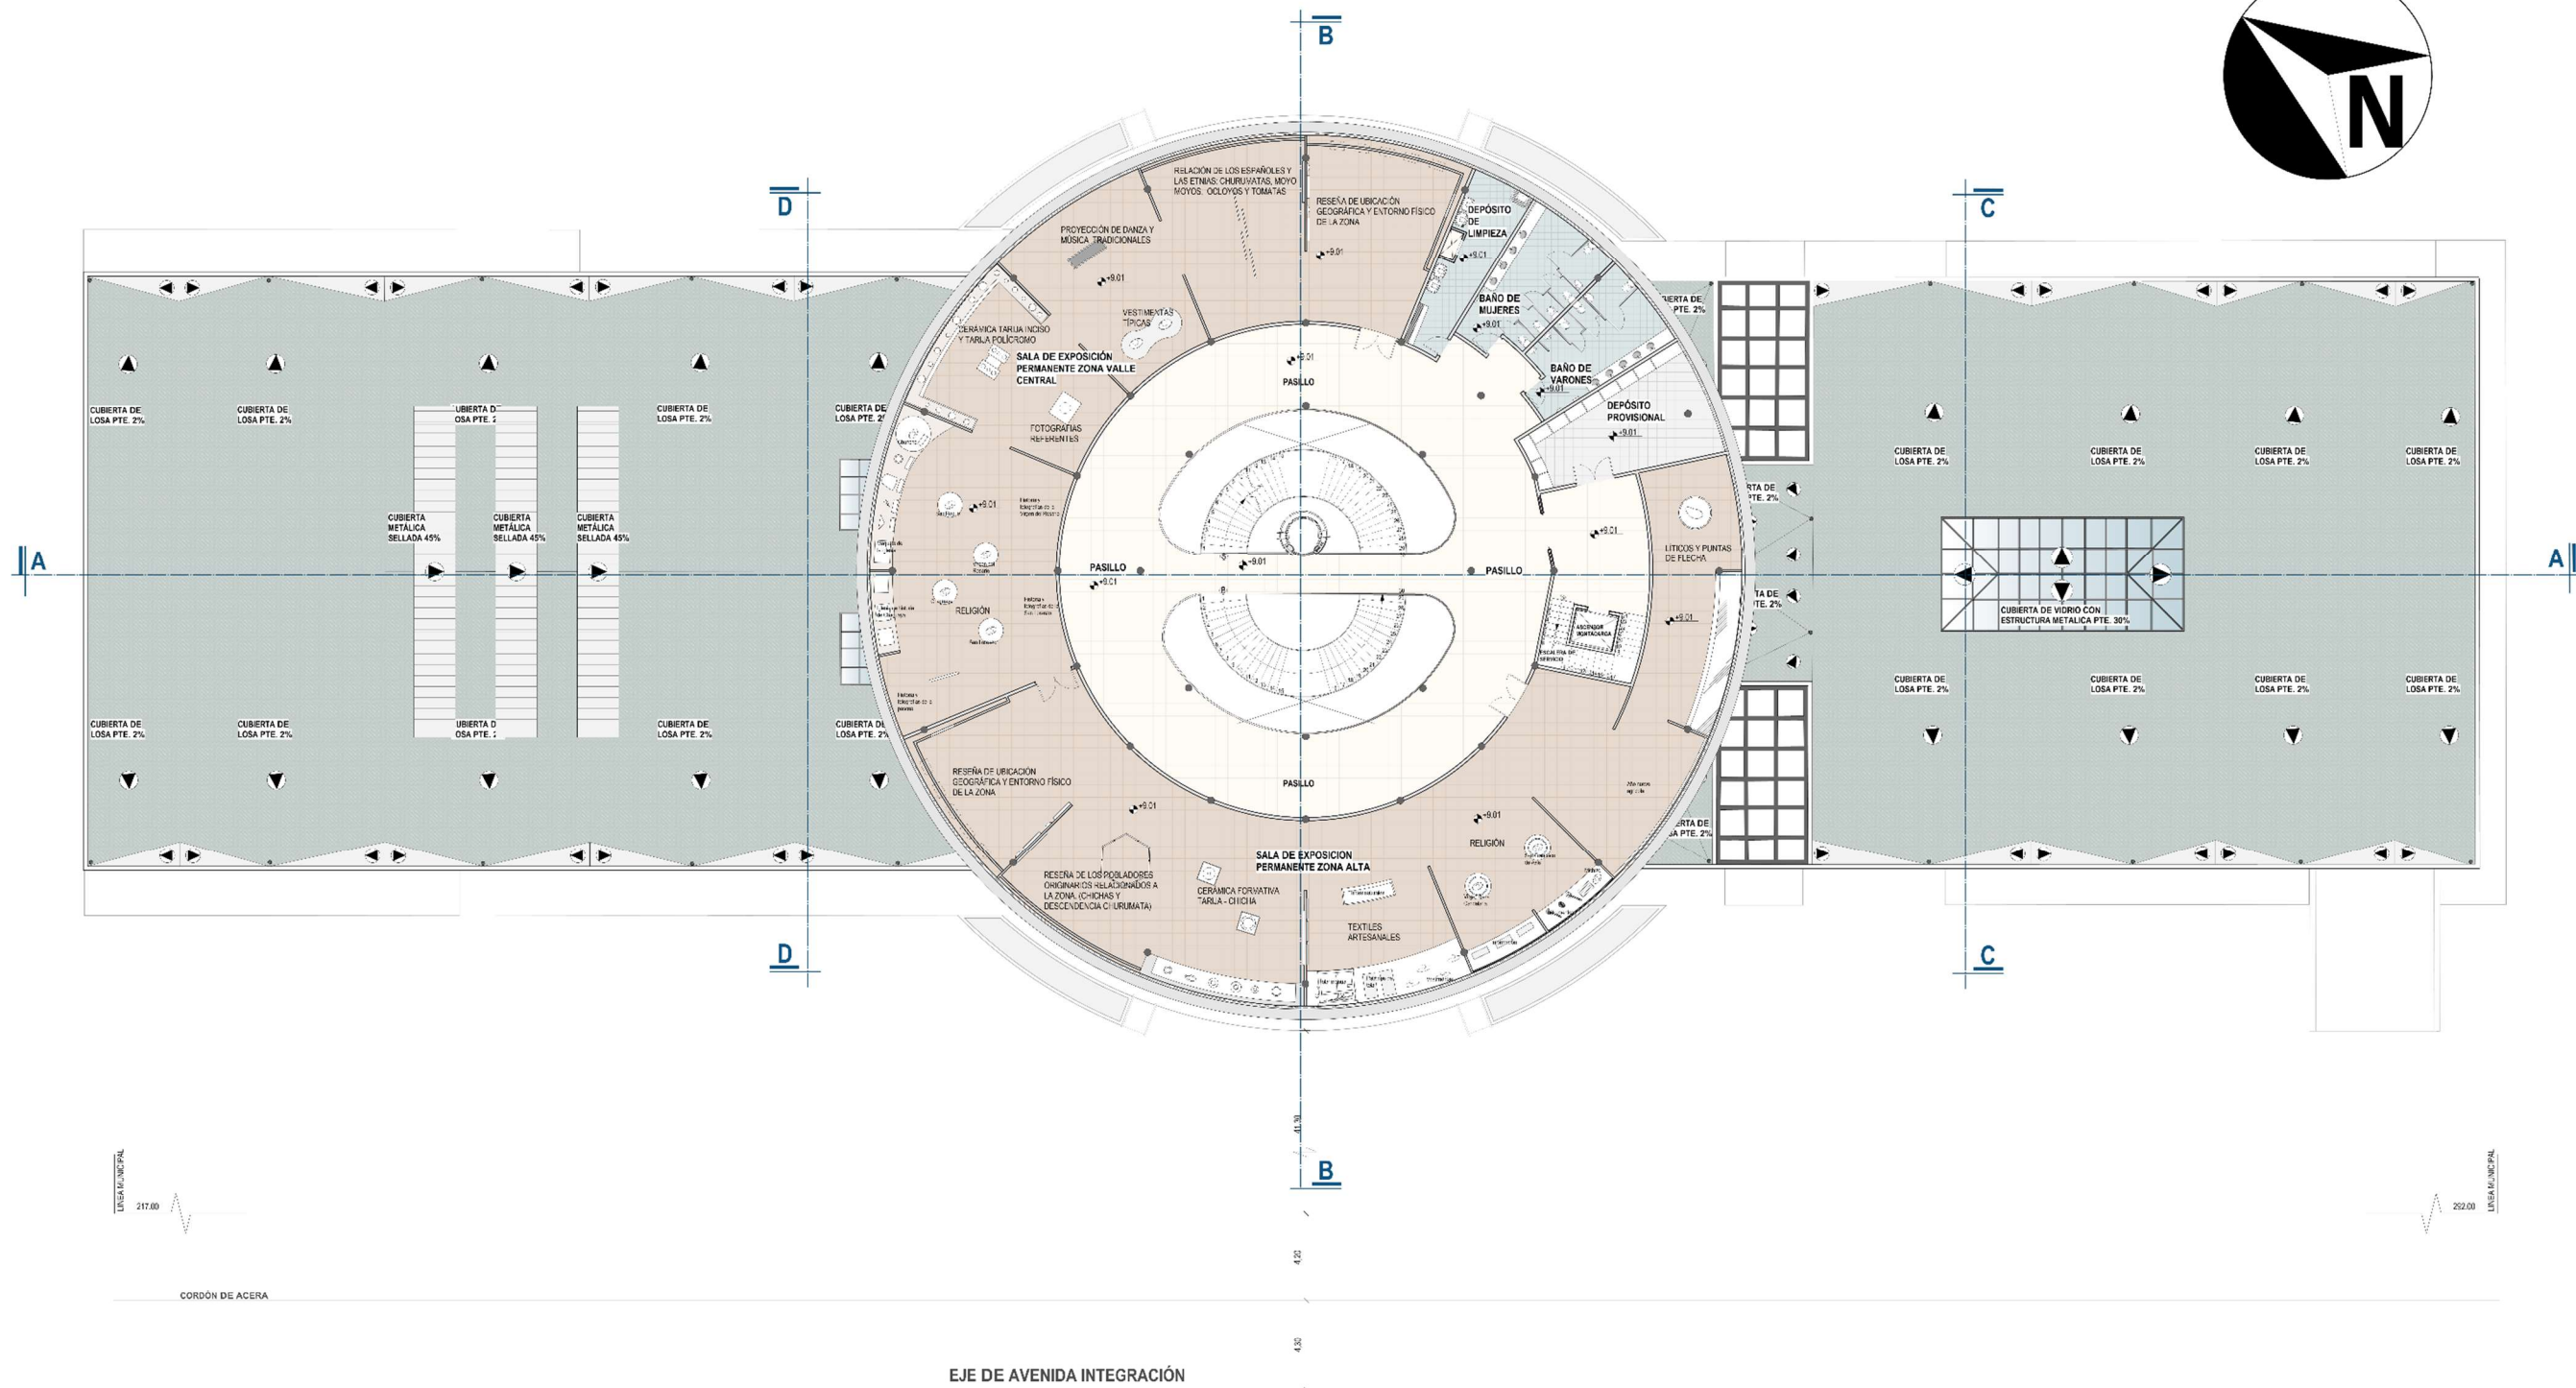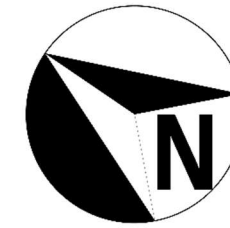


PLANTA SEGUNDO PISO

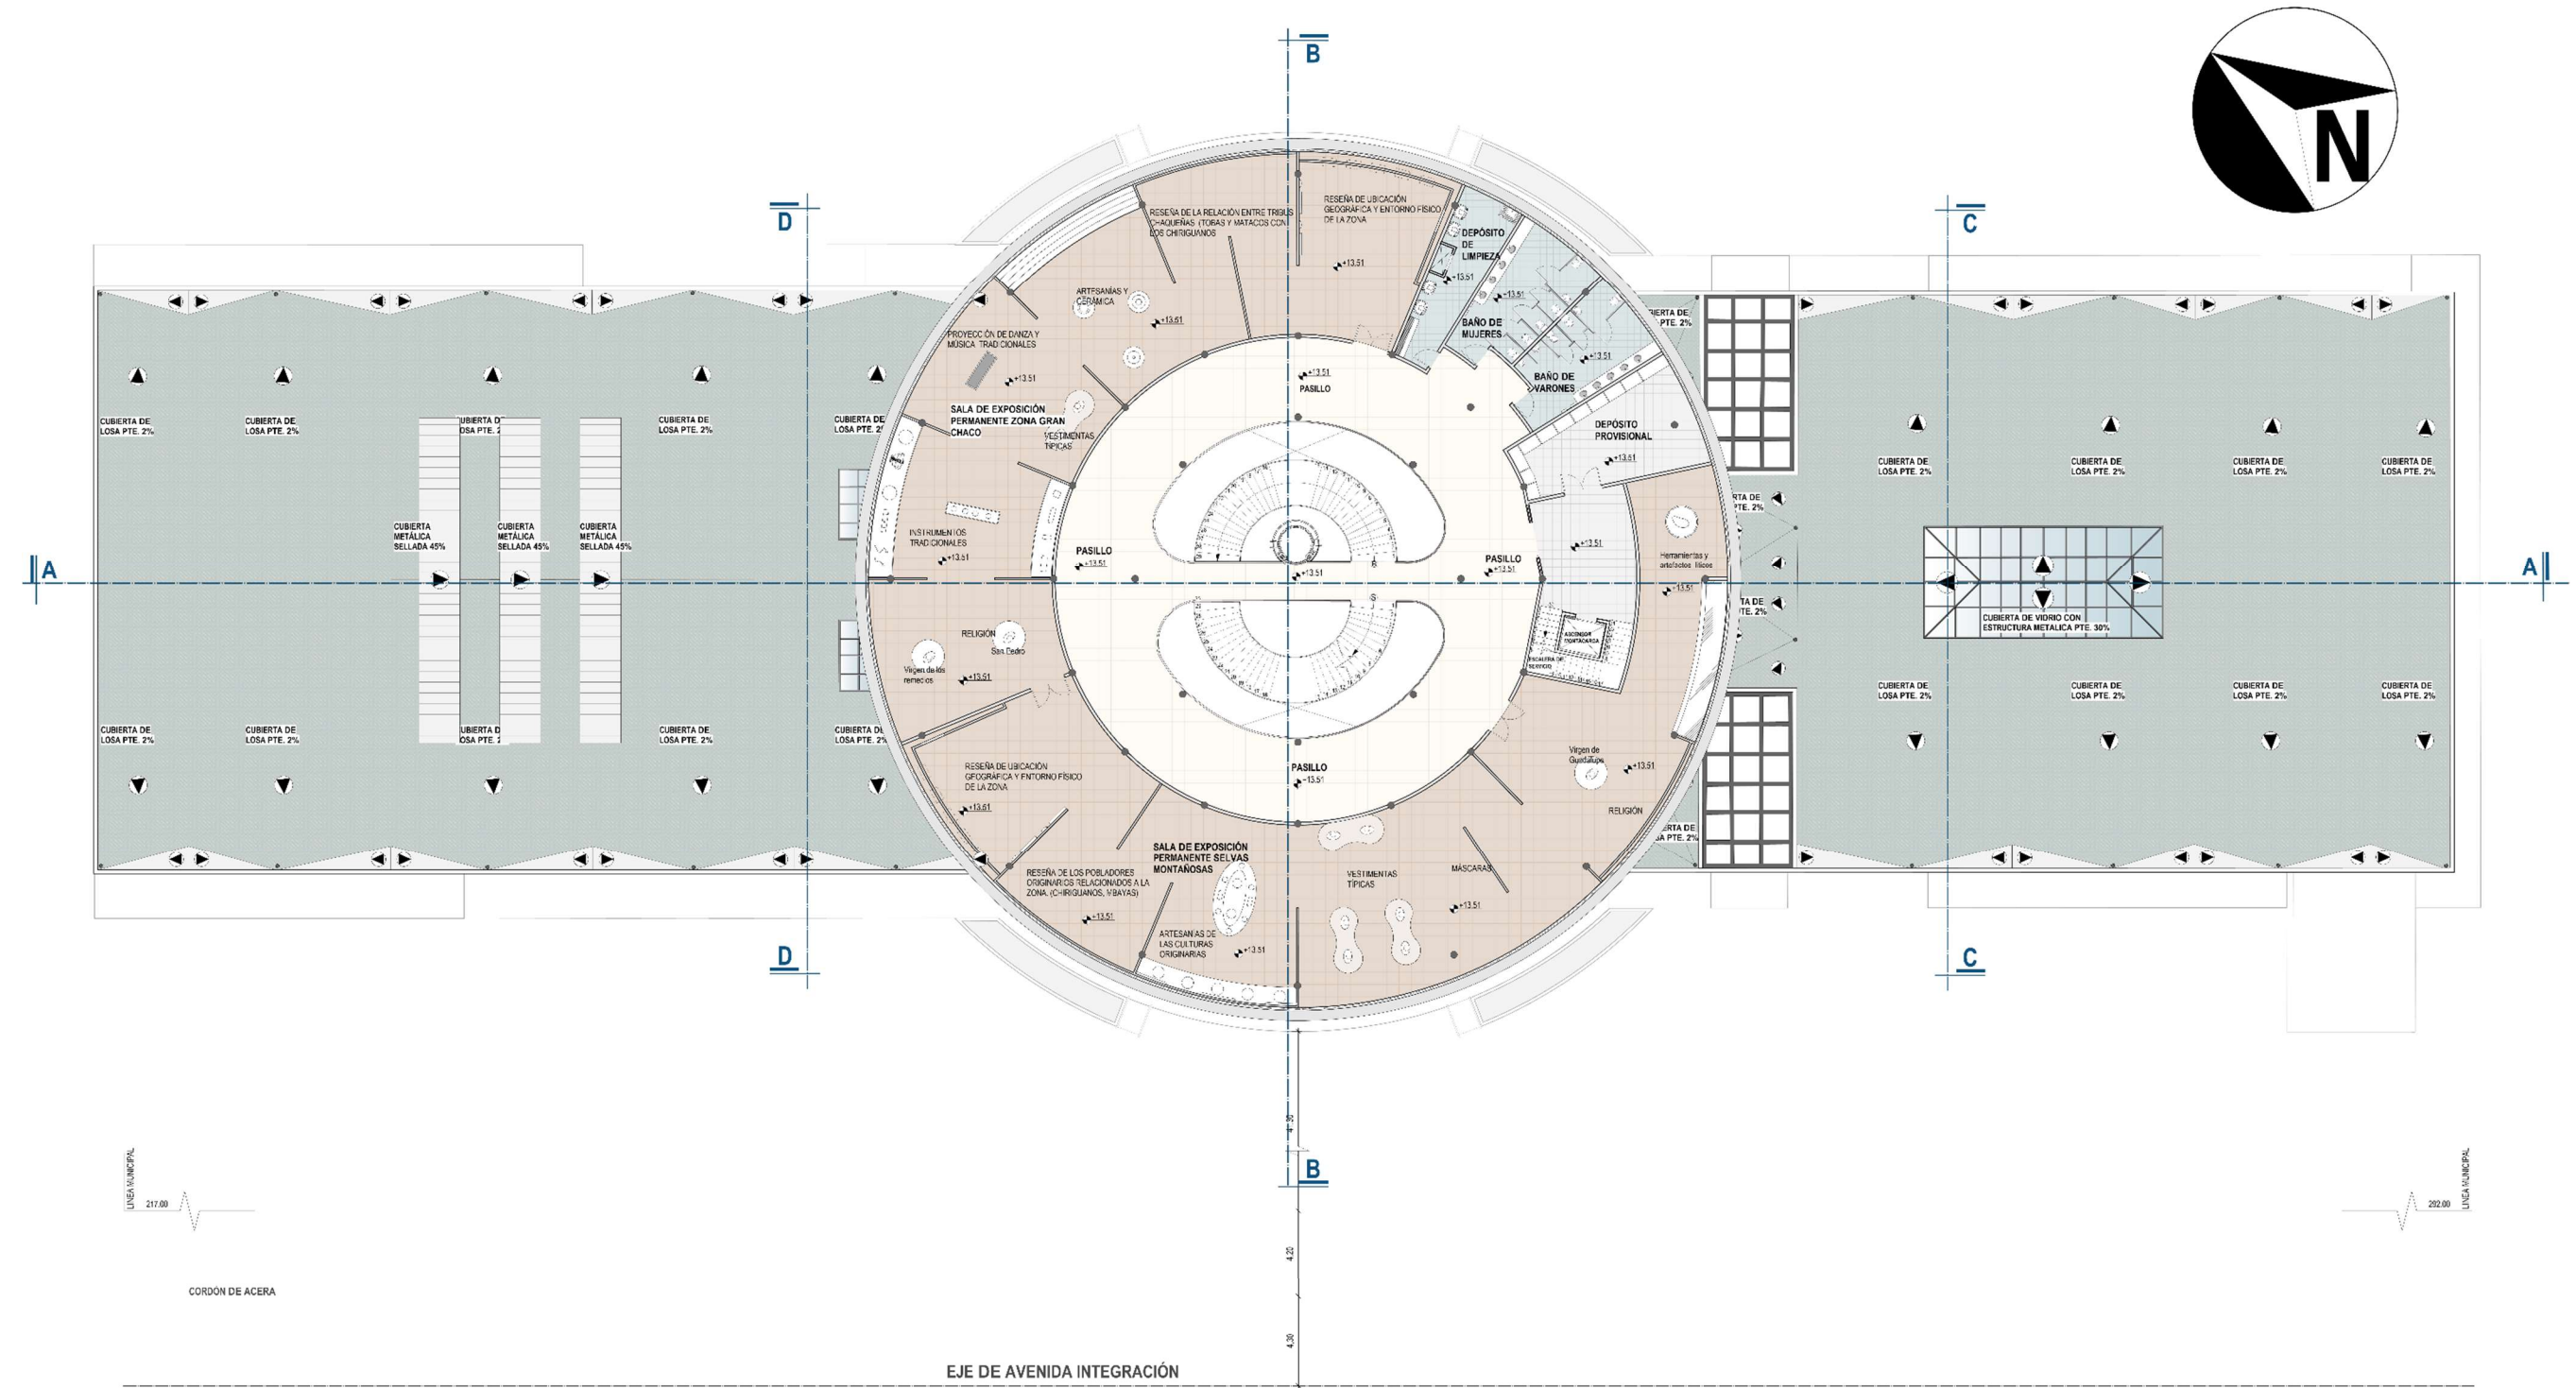


PLANTA TERCER PISO

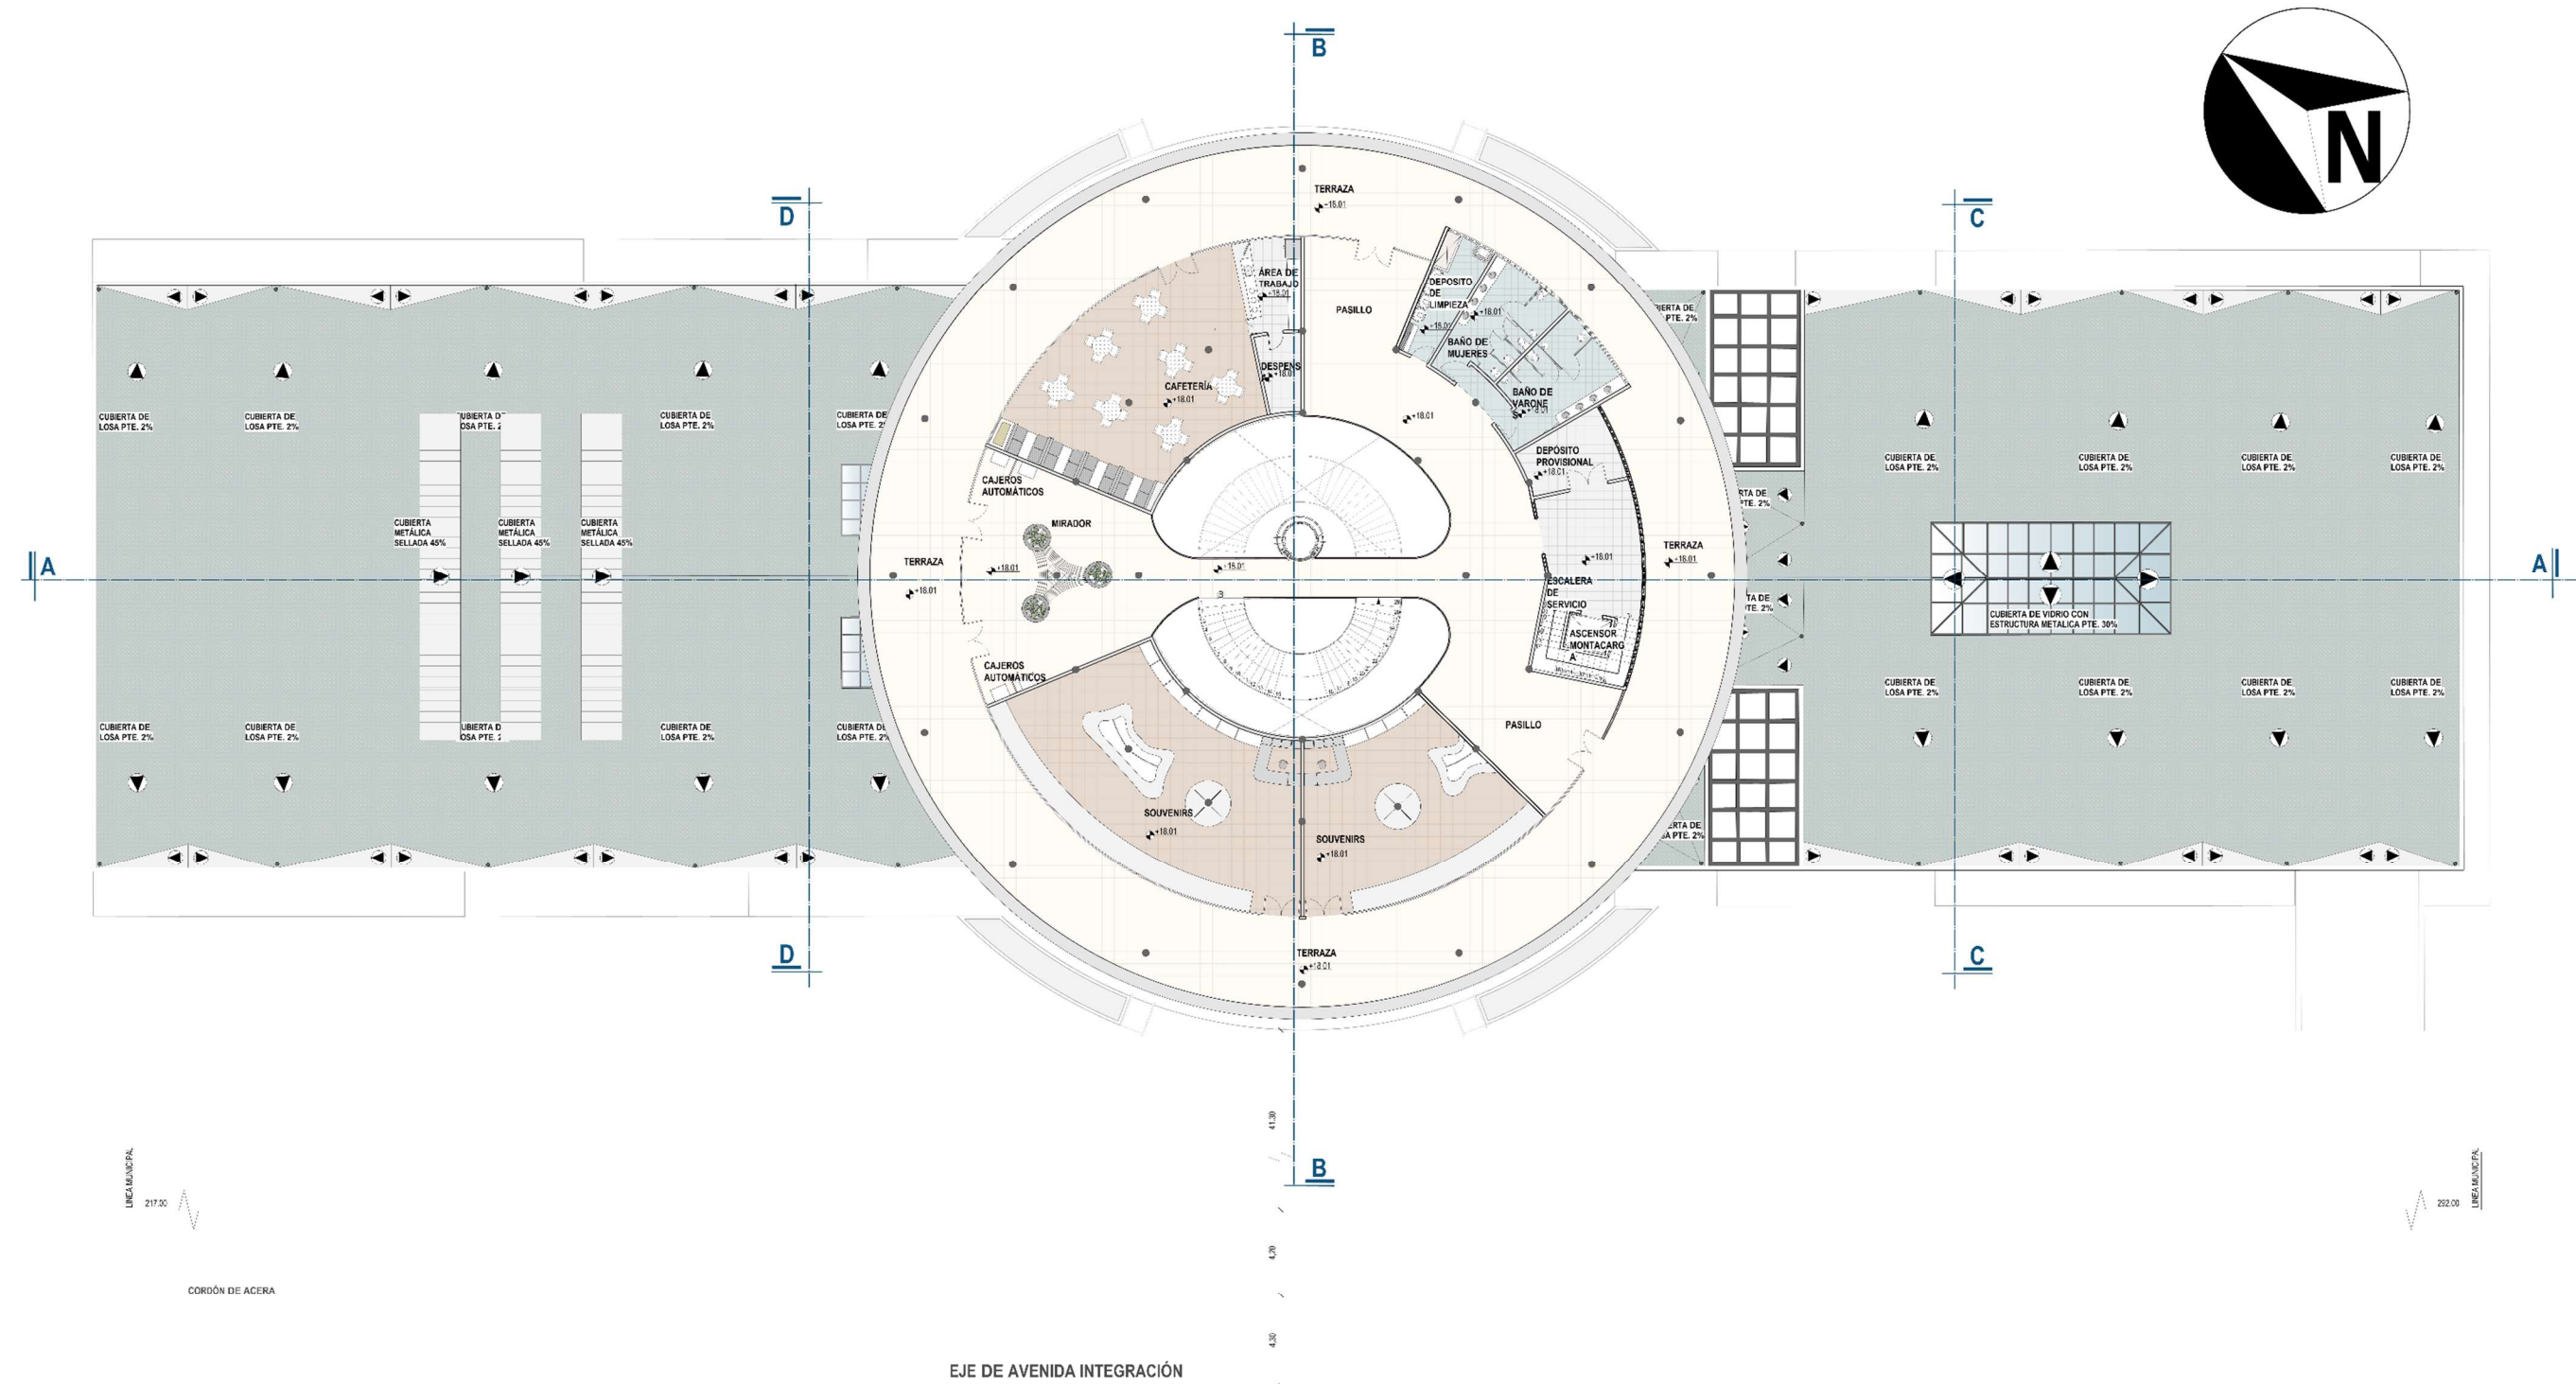


PLANTA CUARTO PISO

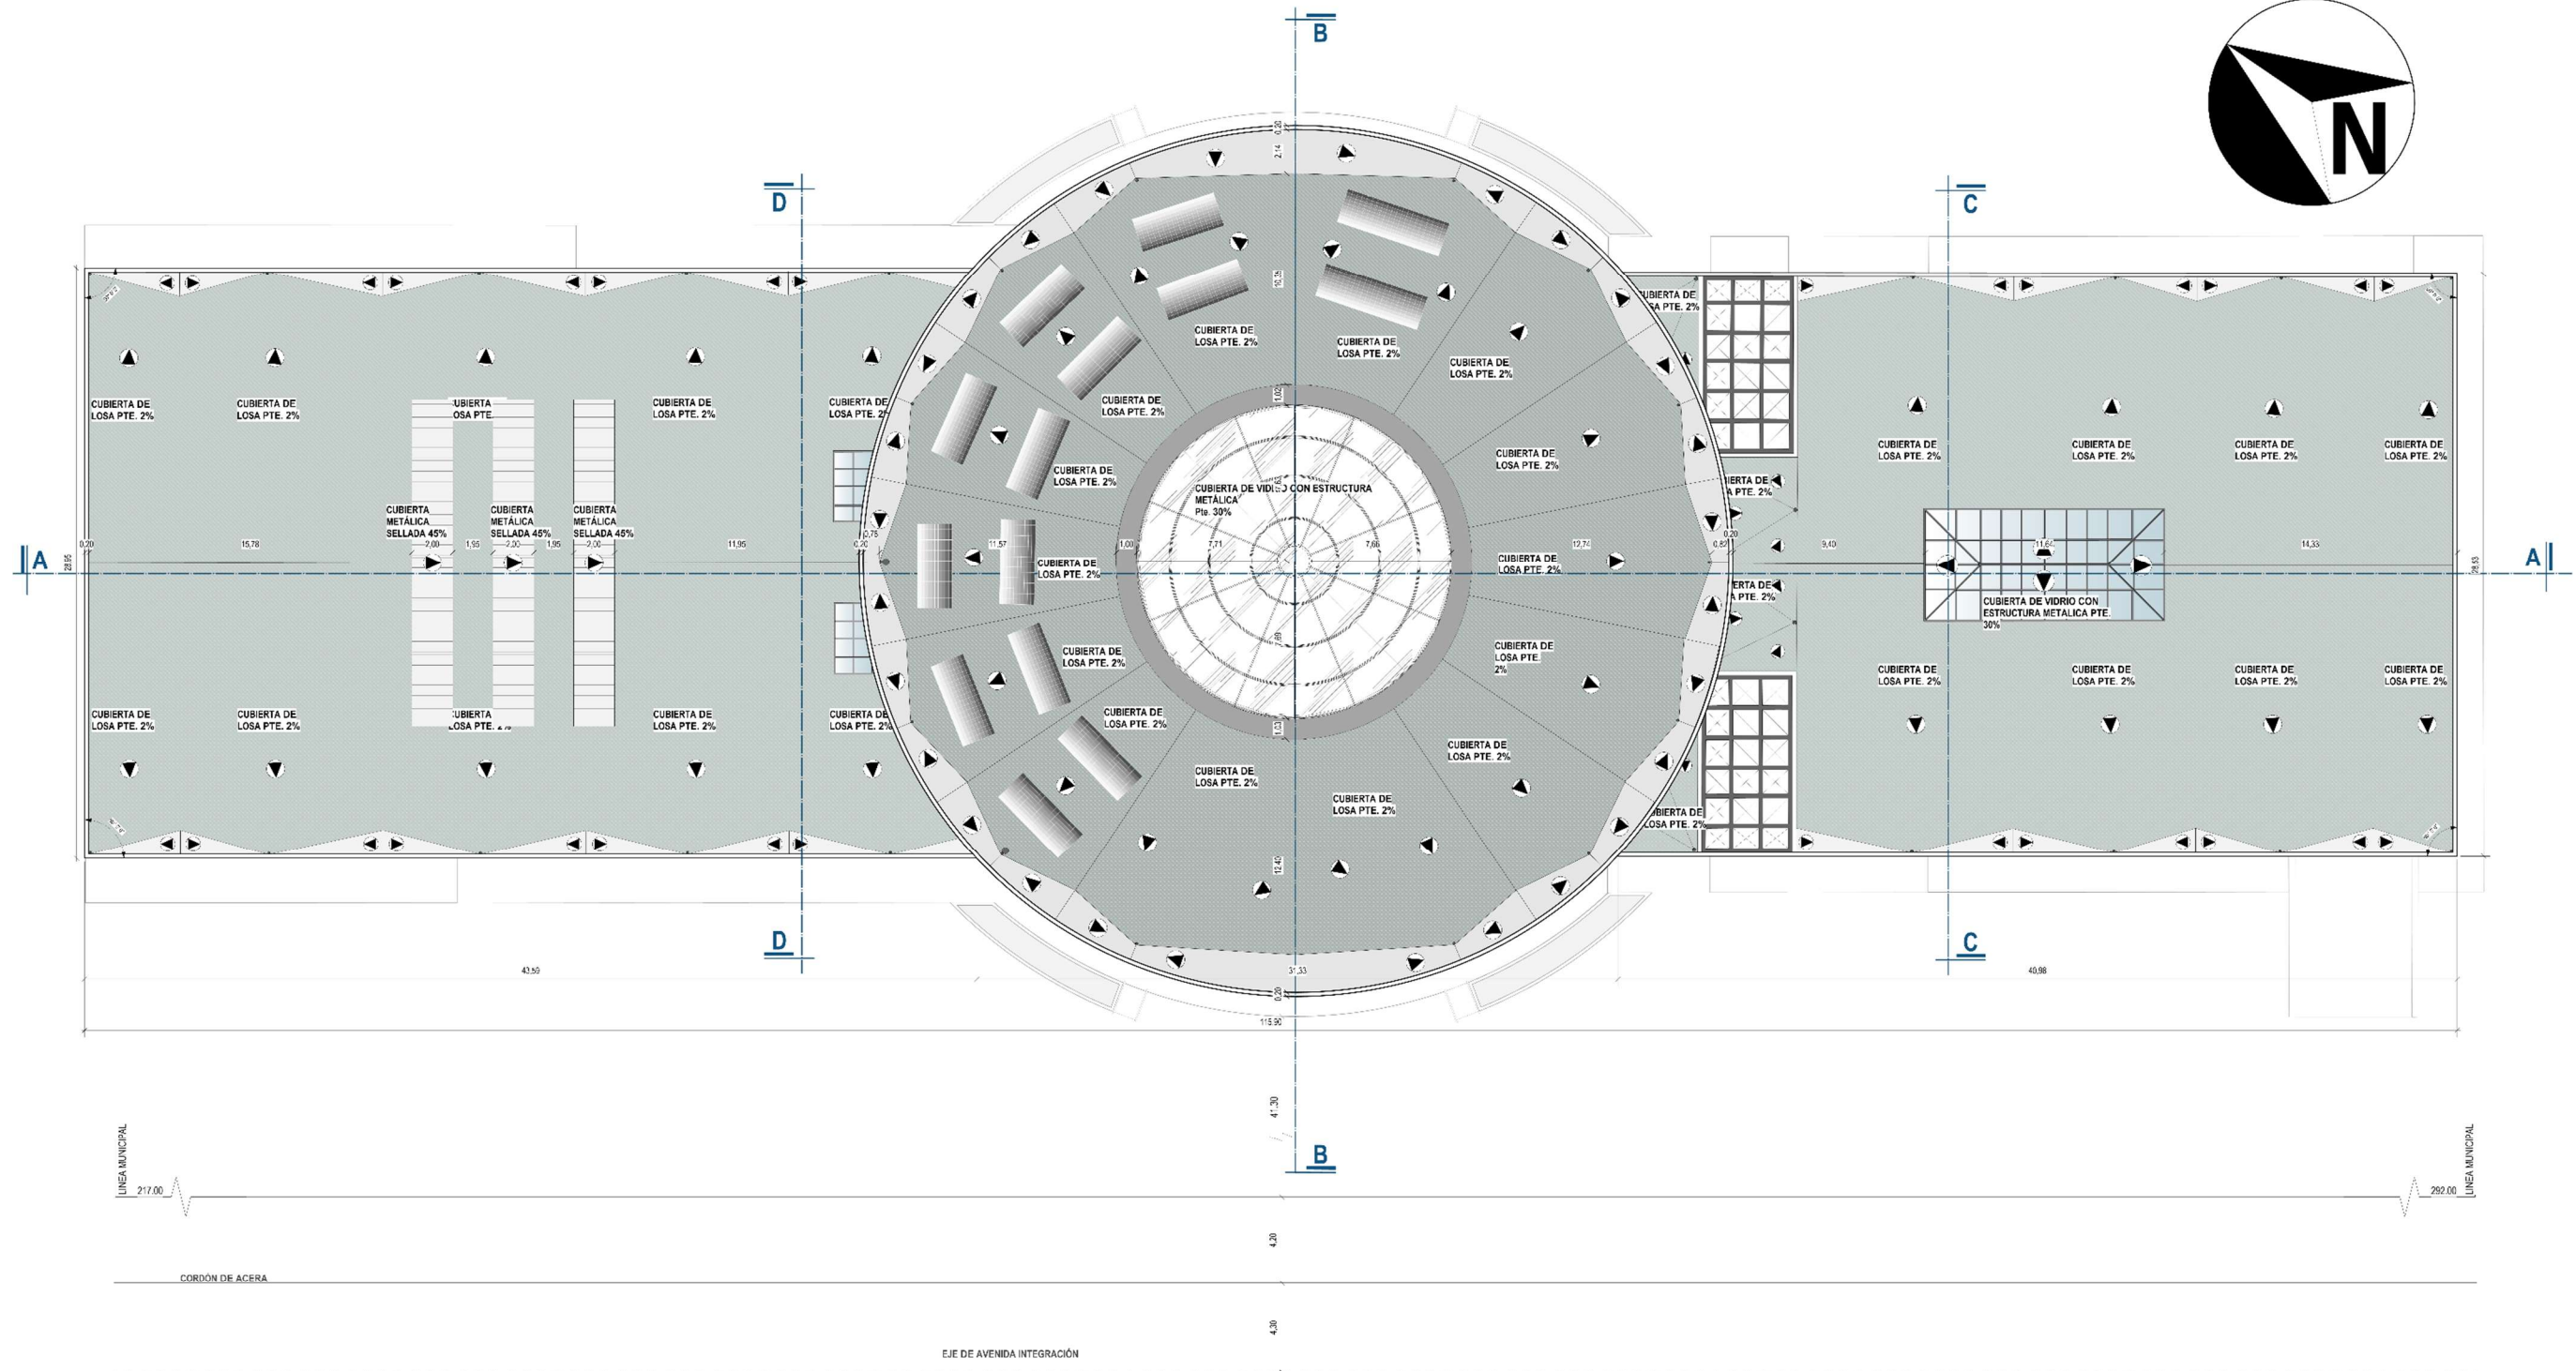


PLANO DE CUBIERTA

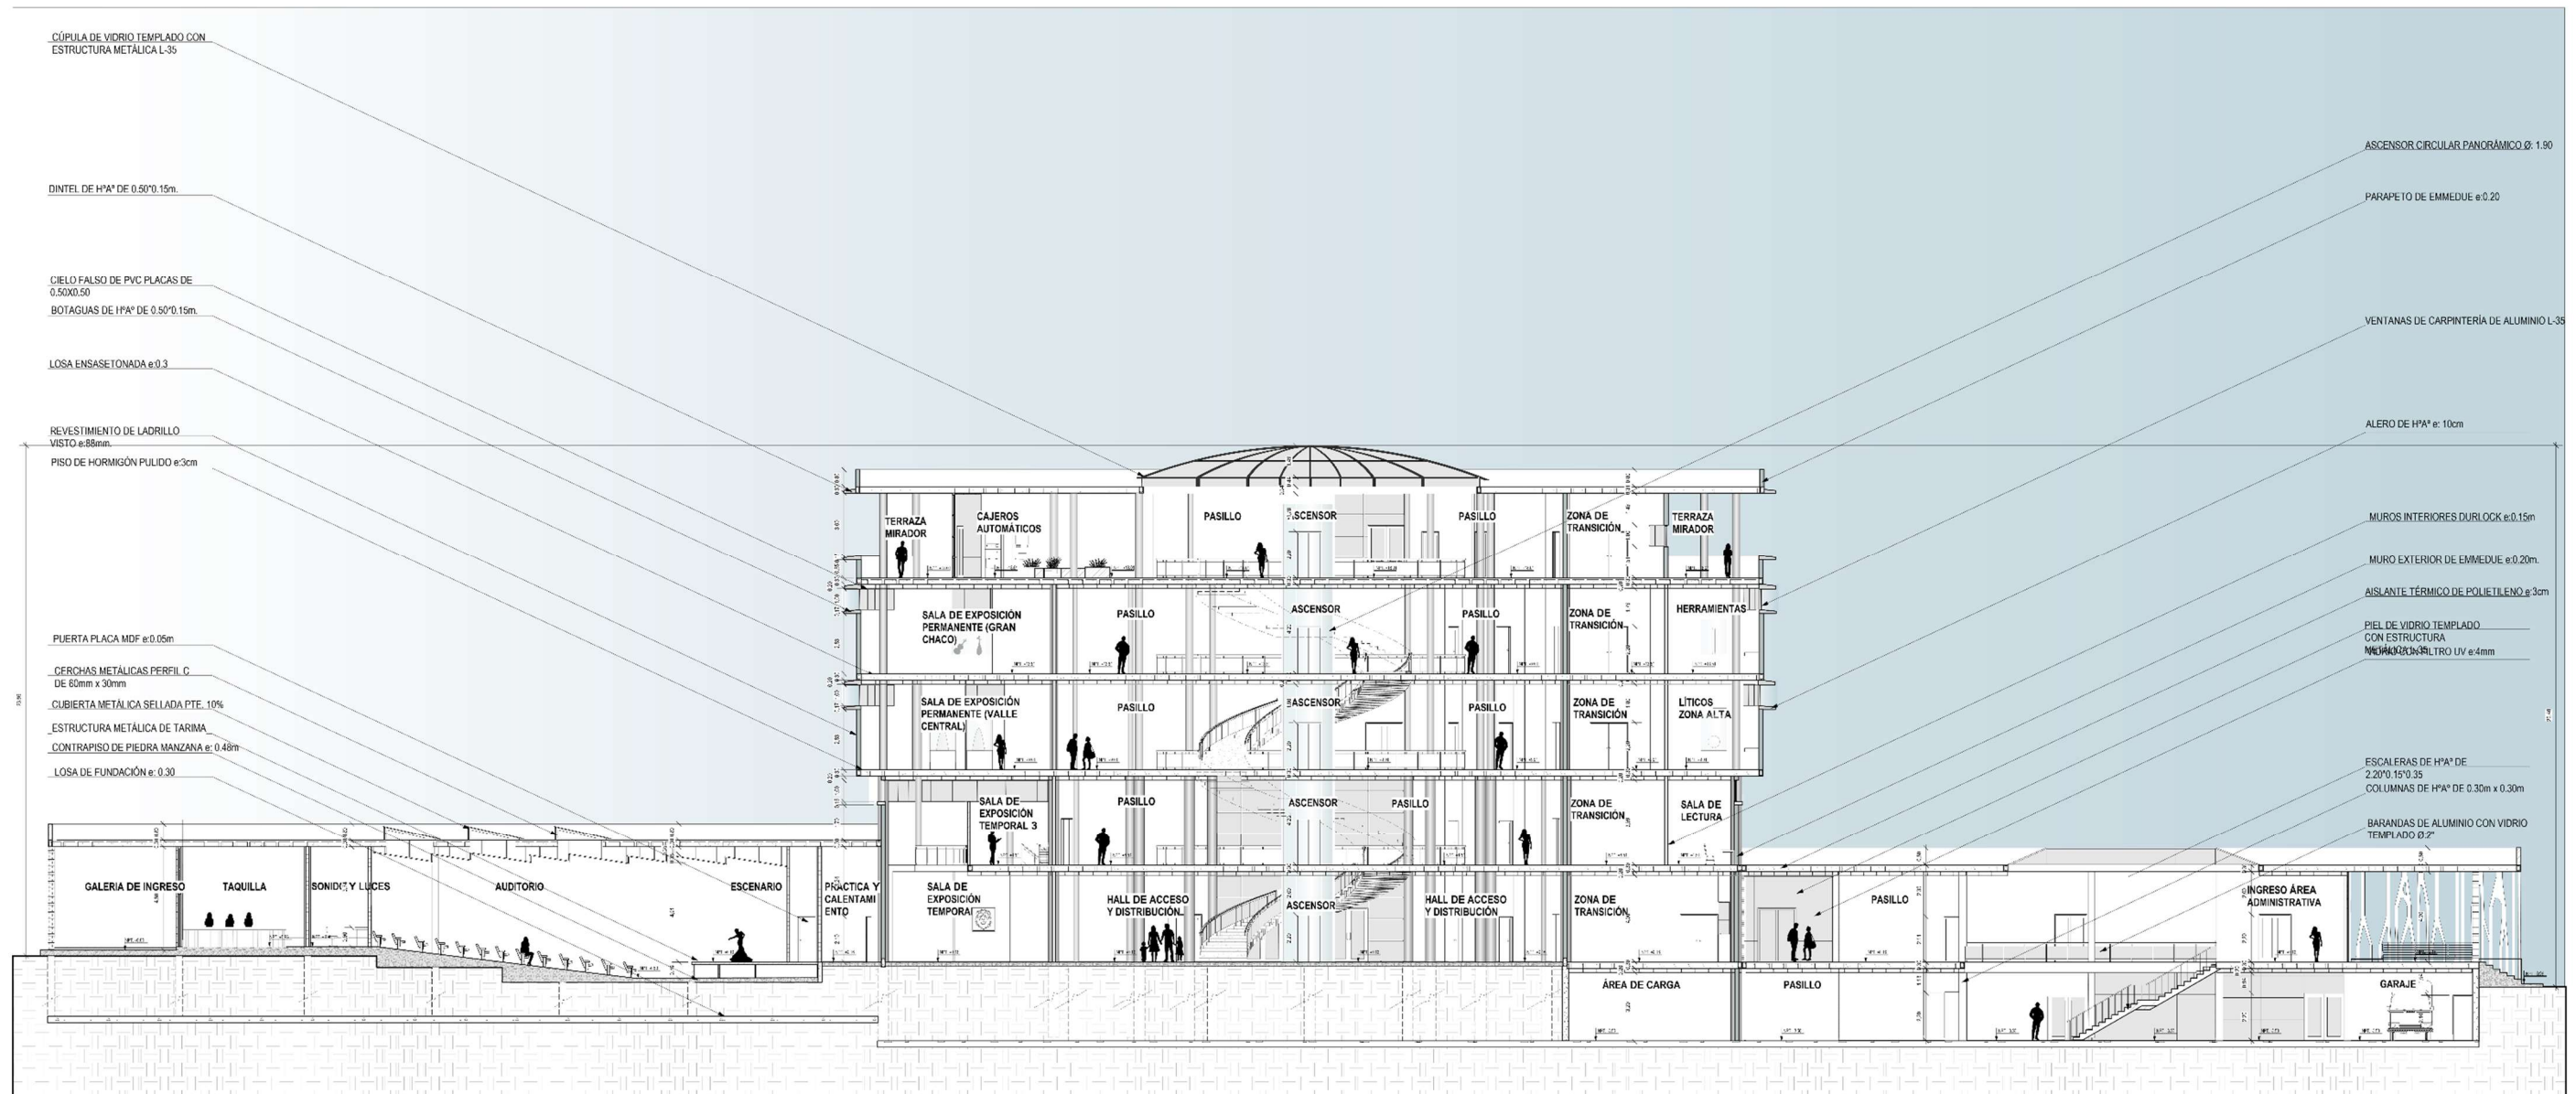


CORTE LONGITUDINAL A-A'

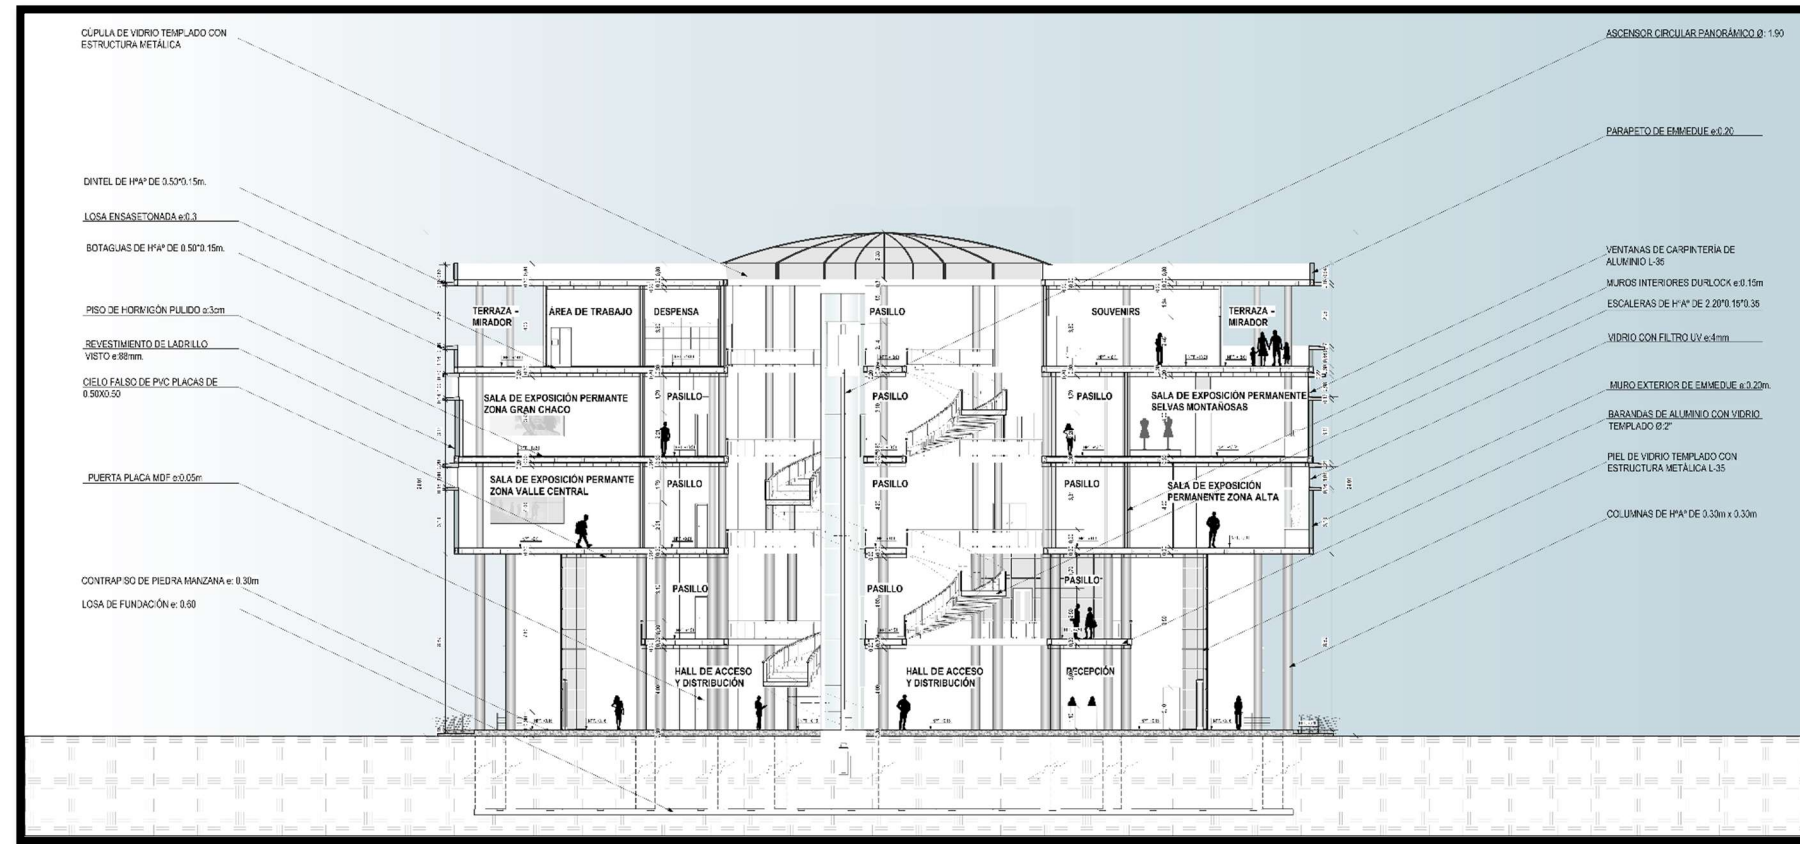

CORTE TRANSVERSAL B-B'

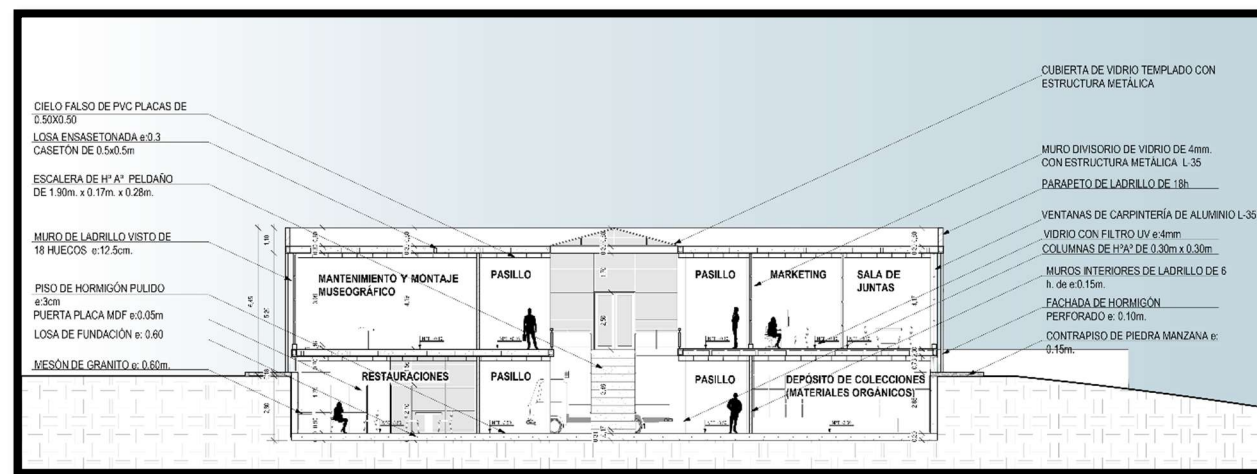

CORTE TRANSVERSAL C-C'

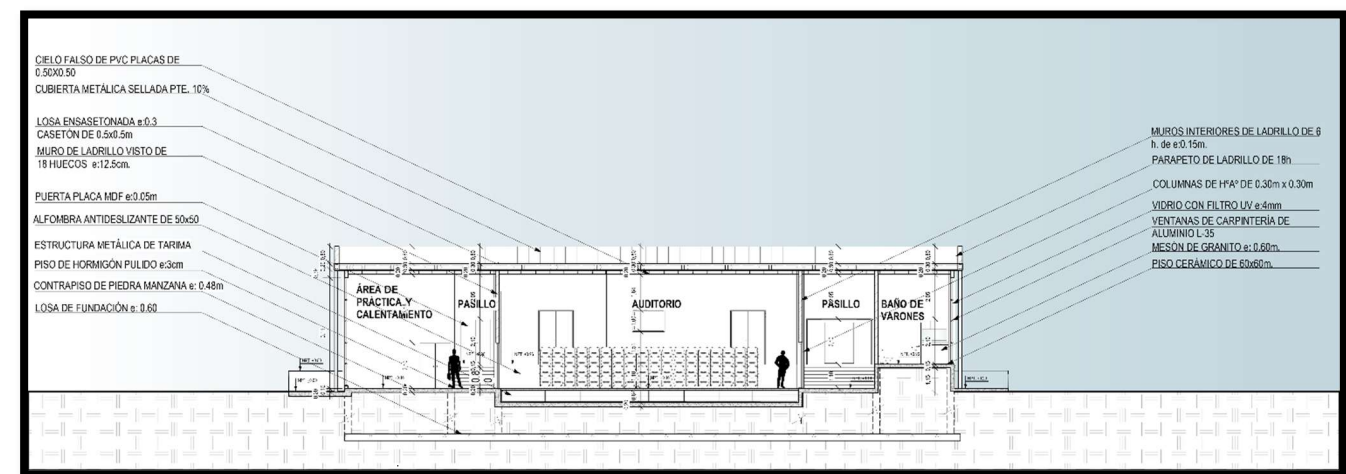

CORTE TRANSVERSAL D-D'