



PUNTO DE VENTAS



UBBICACION

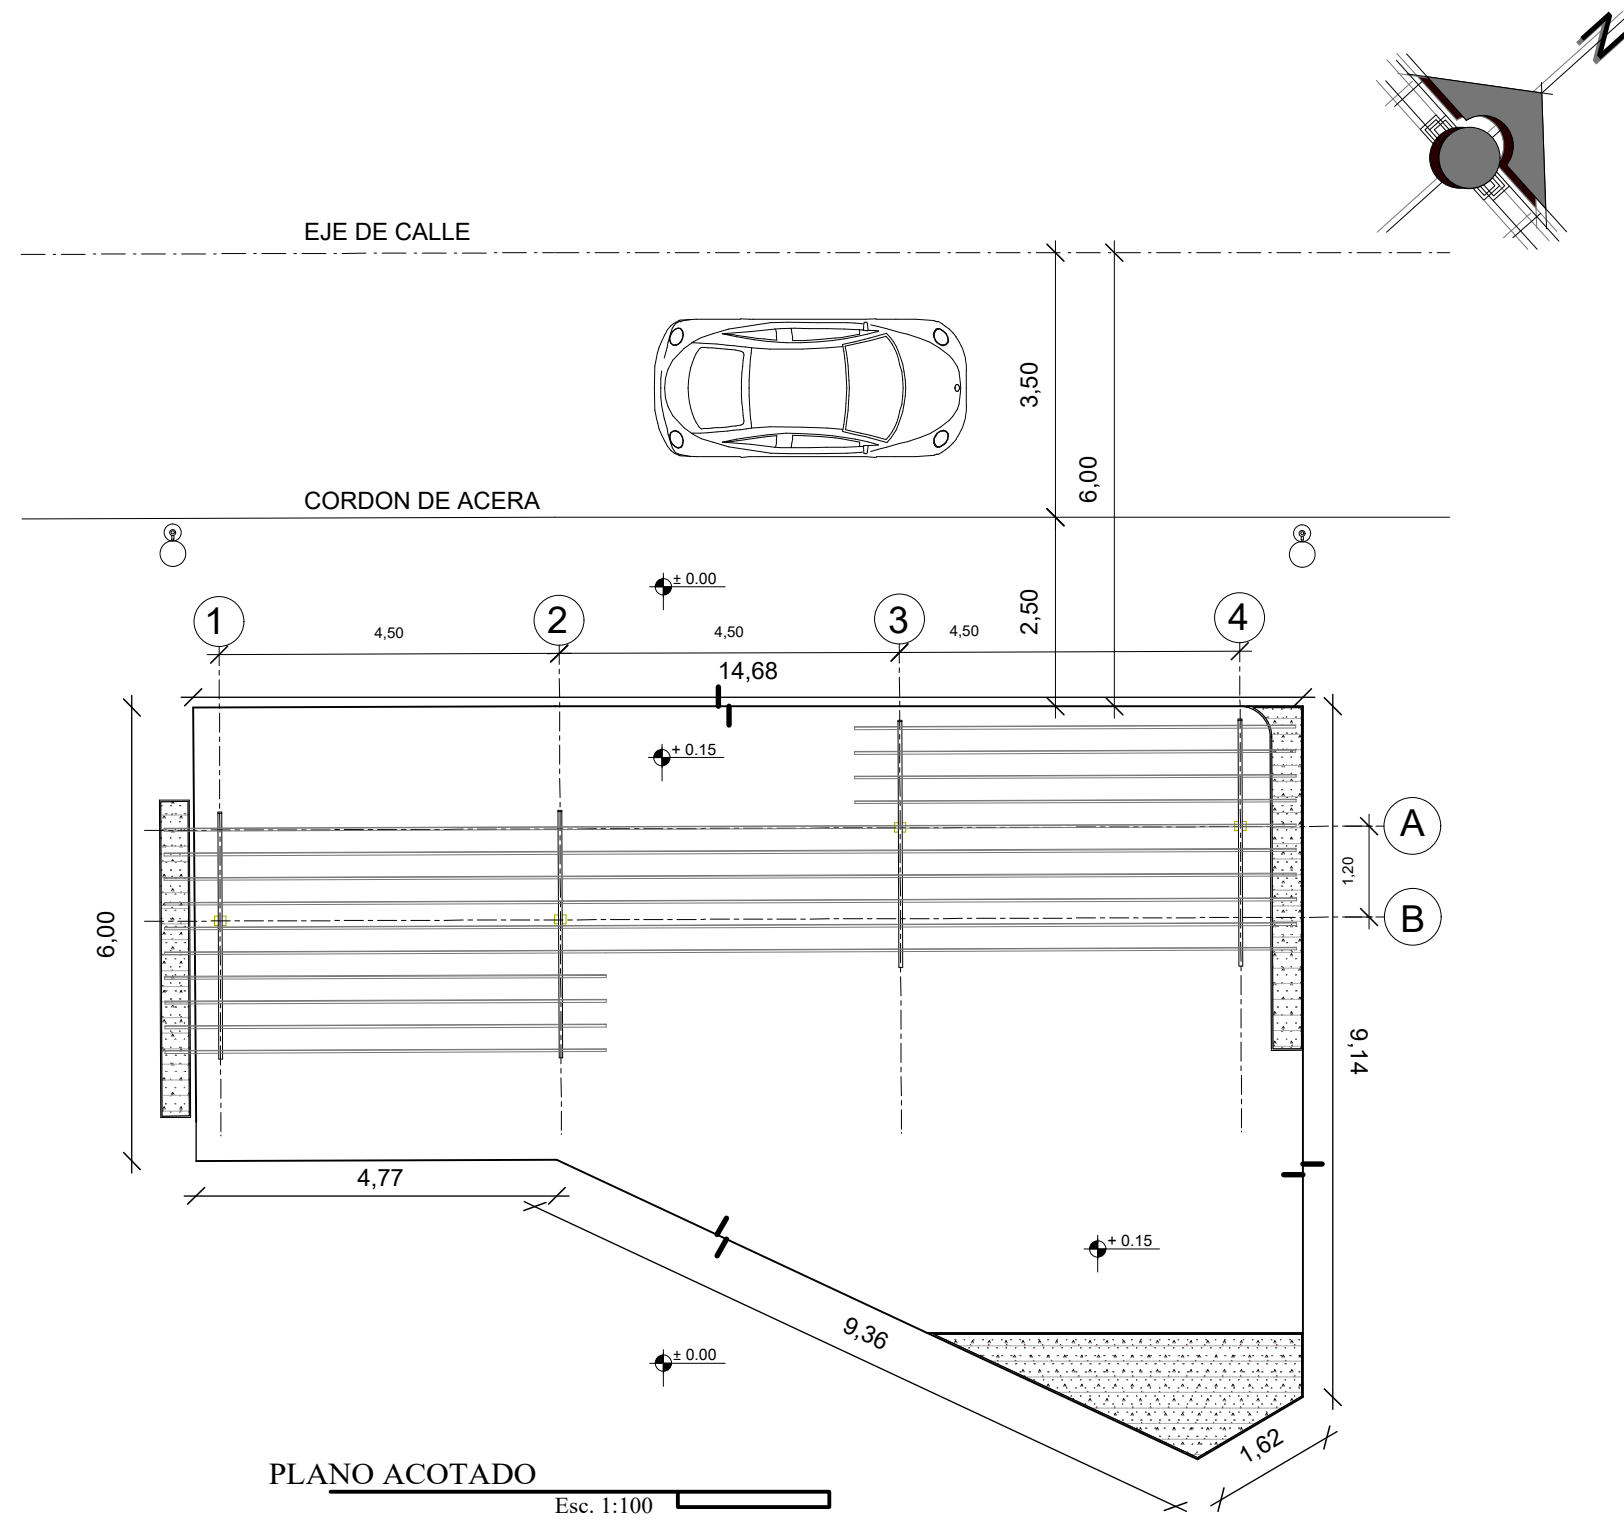

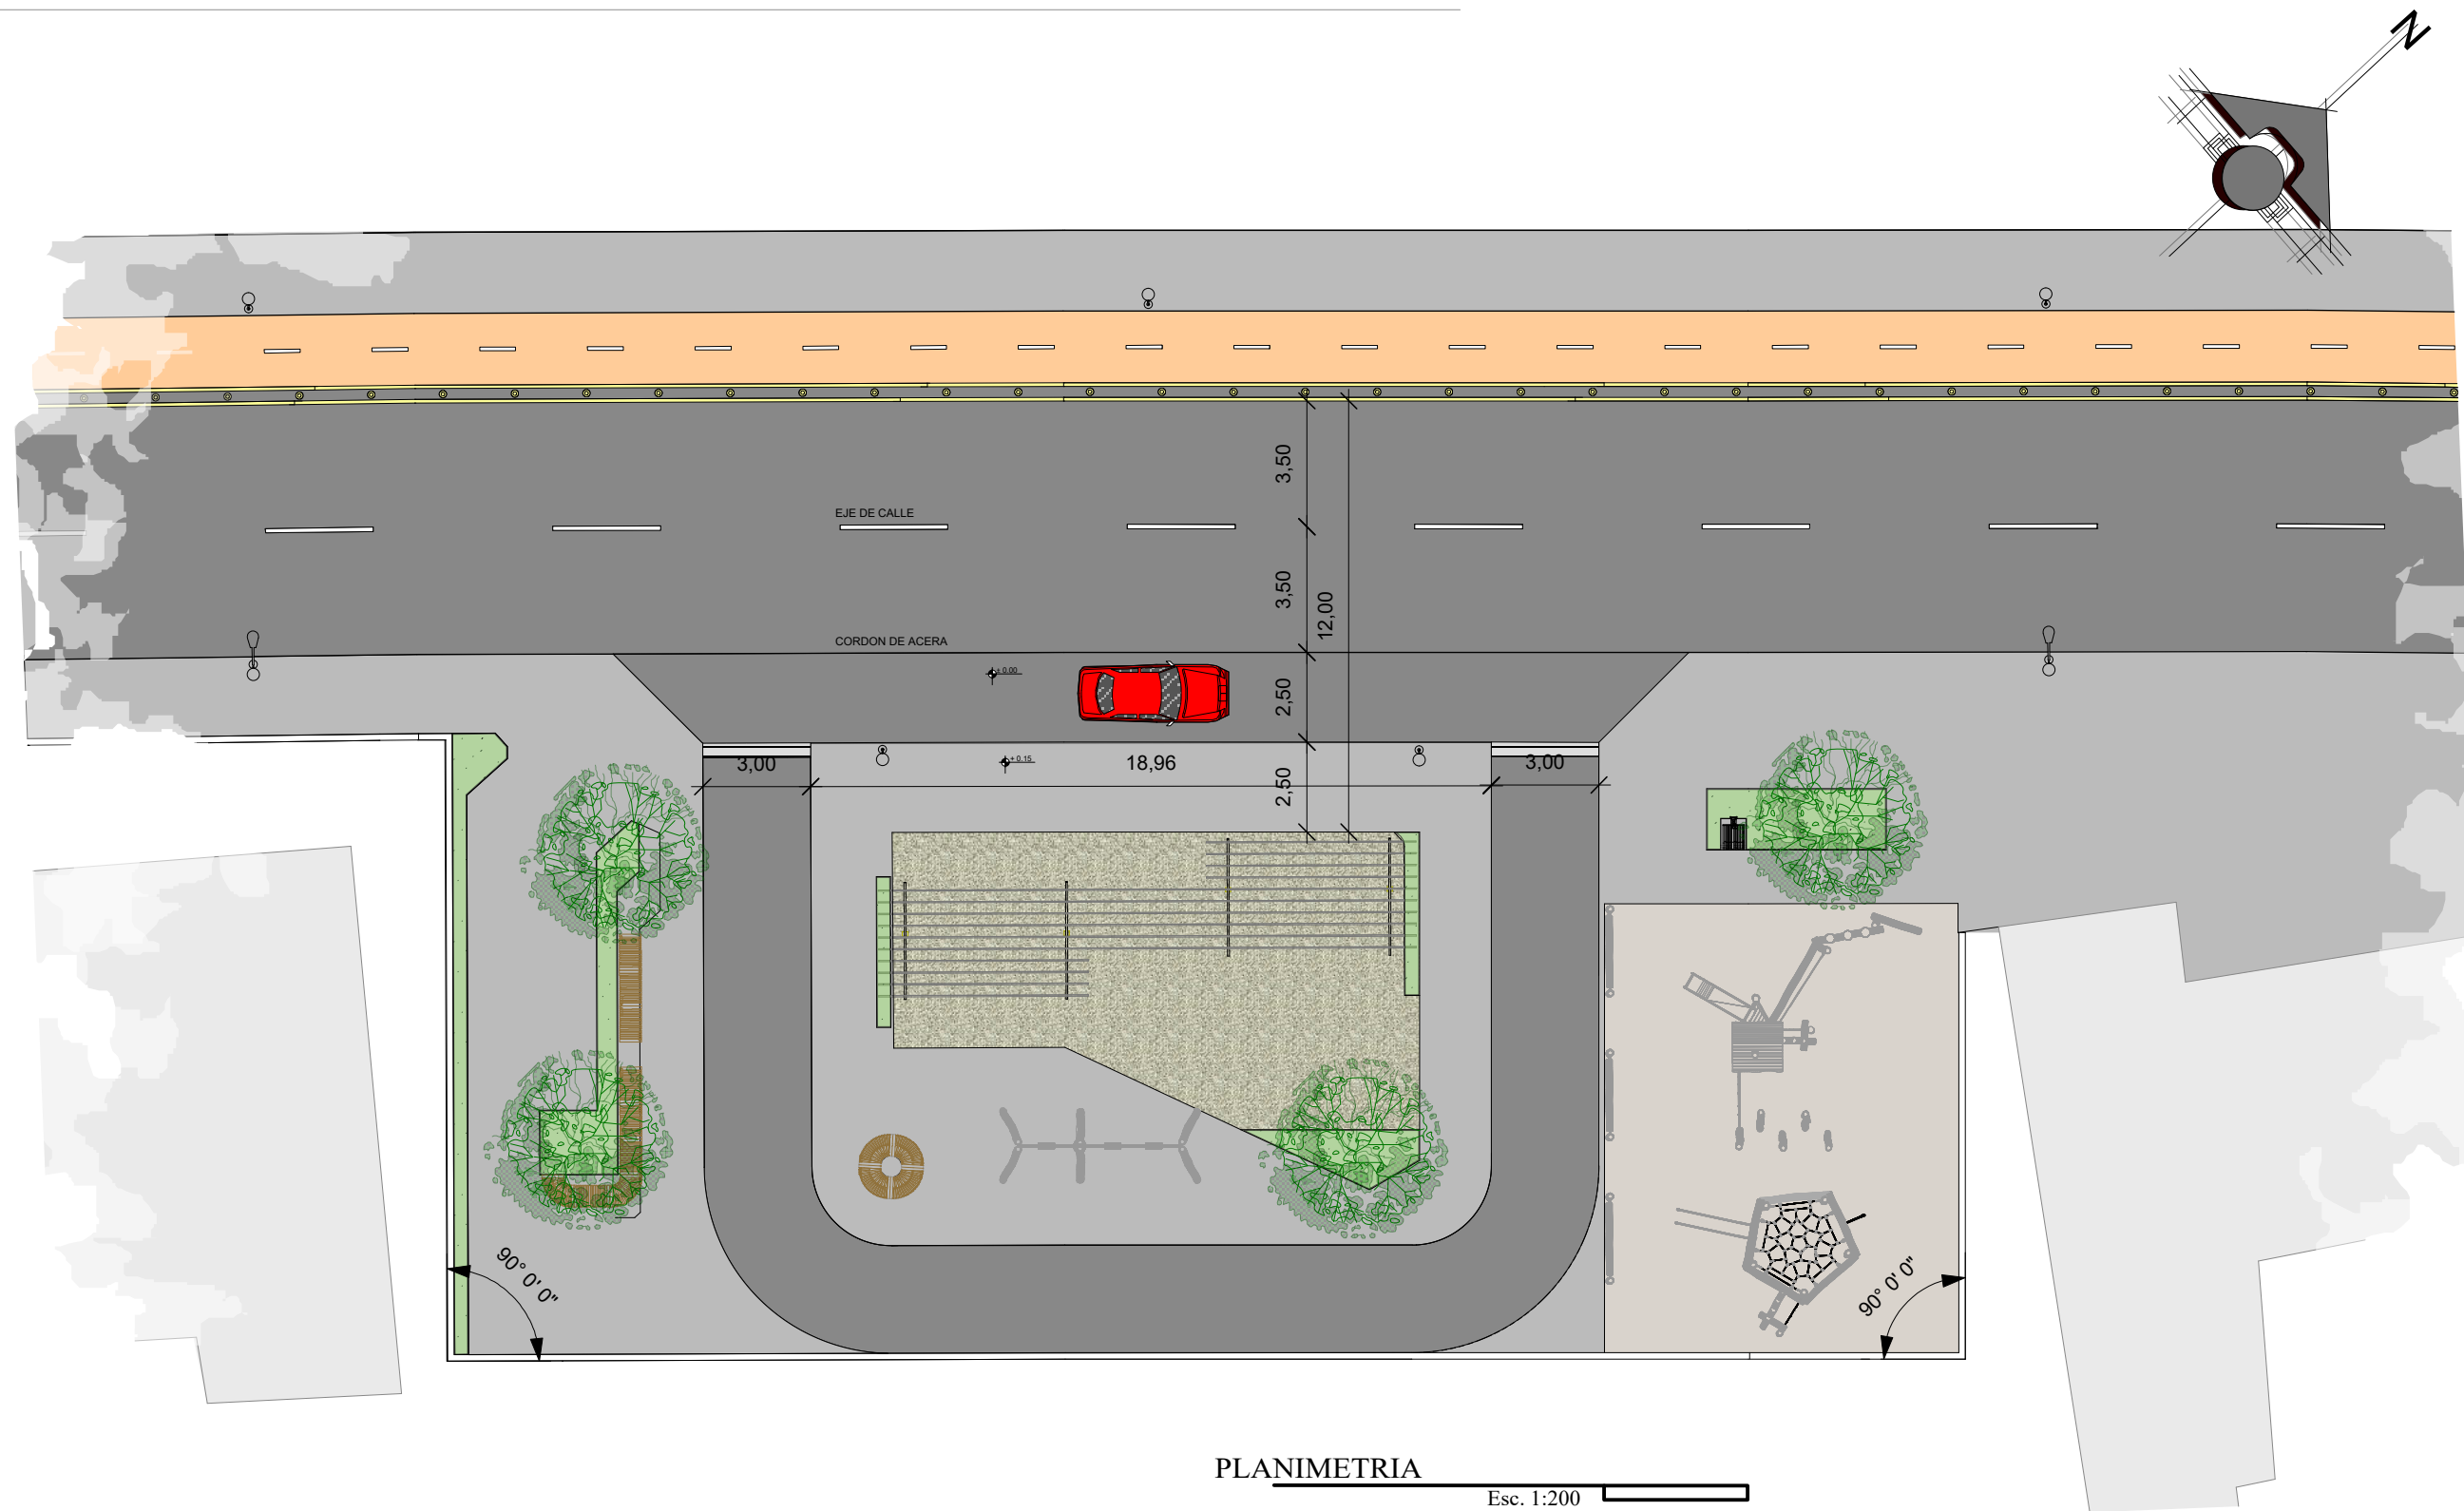

PLANIMETRIA

Esc. 1:200



Elevacion Sur

Esc. 1:100



Elevacion Oeste

Esc. 1:100