




CORTE DE BORDE MURO INCLINADO ESC. 1:25

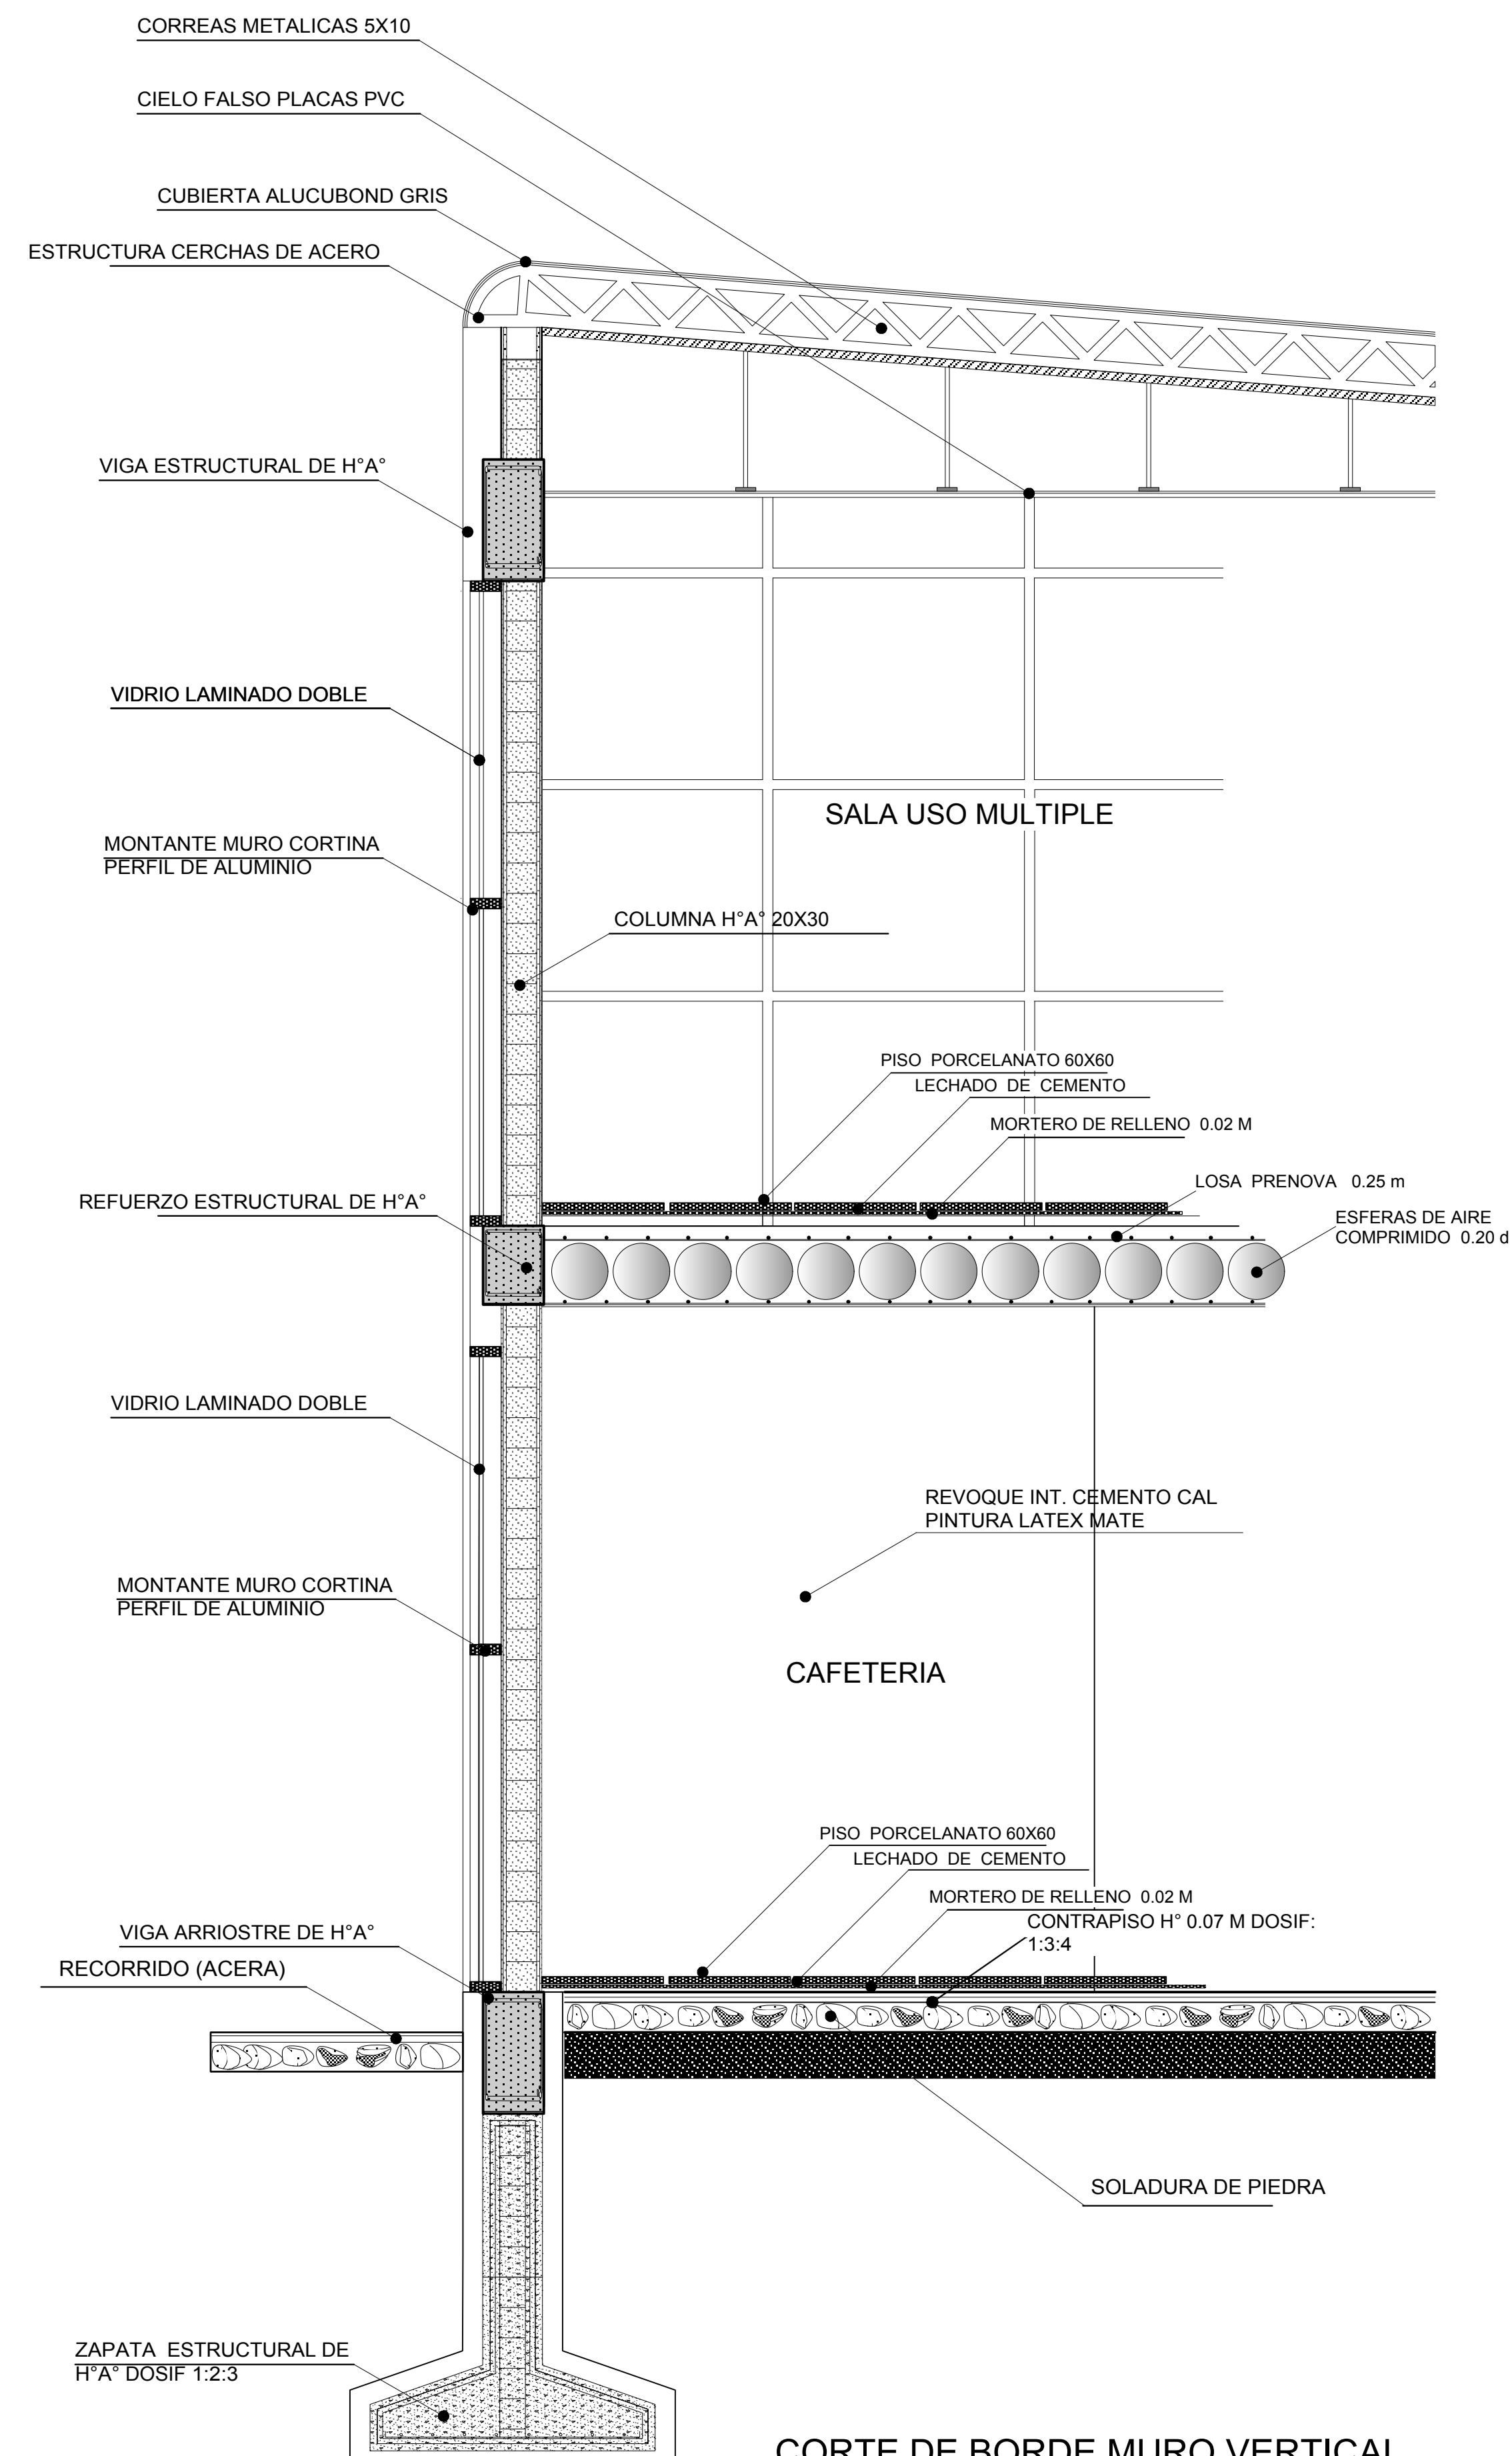


CORTE DE BORDE MURO VERTICAL ESC. 1:25

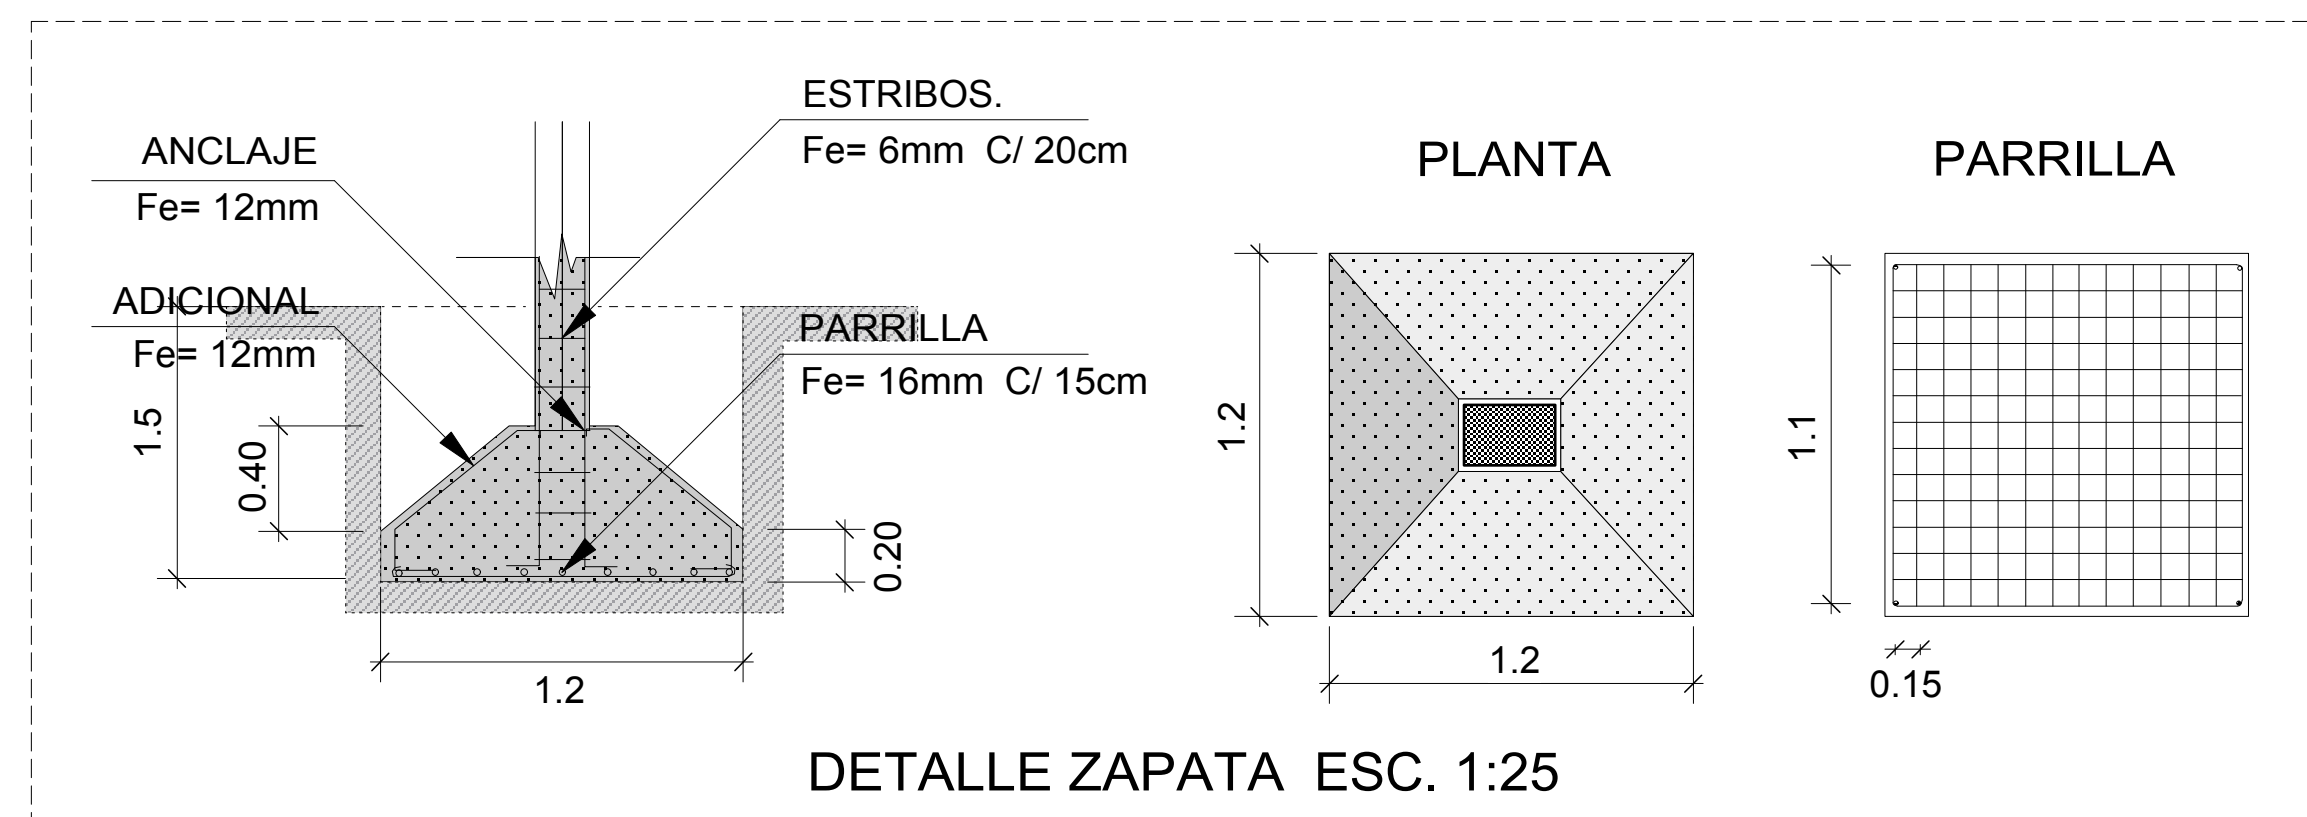


DETALLE ZAPATA ESC. 1:25

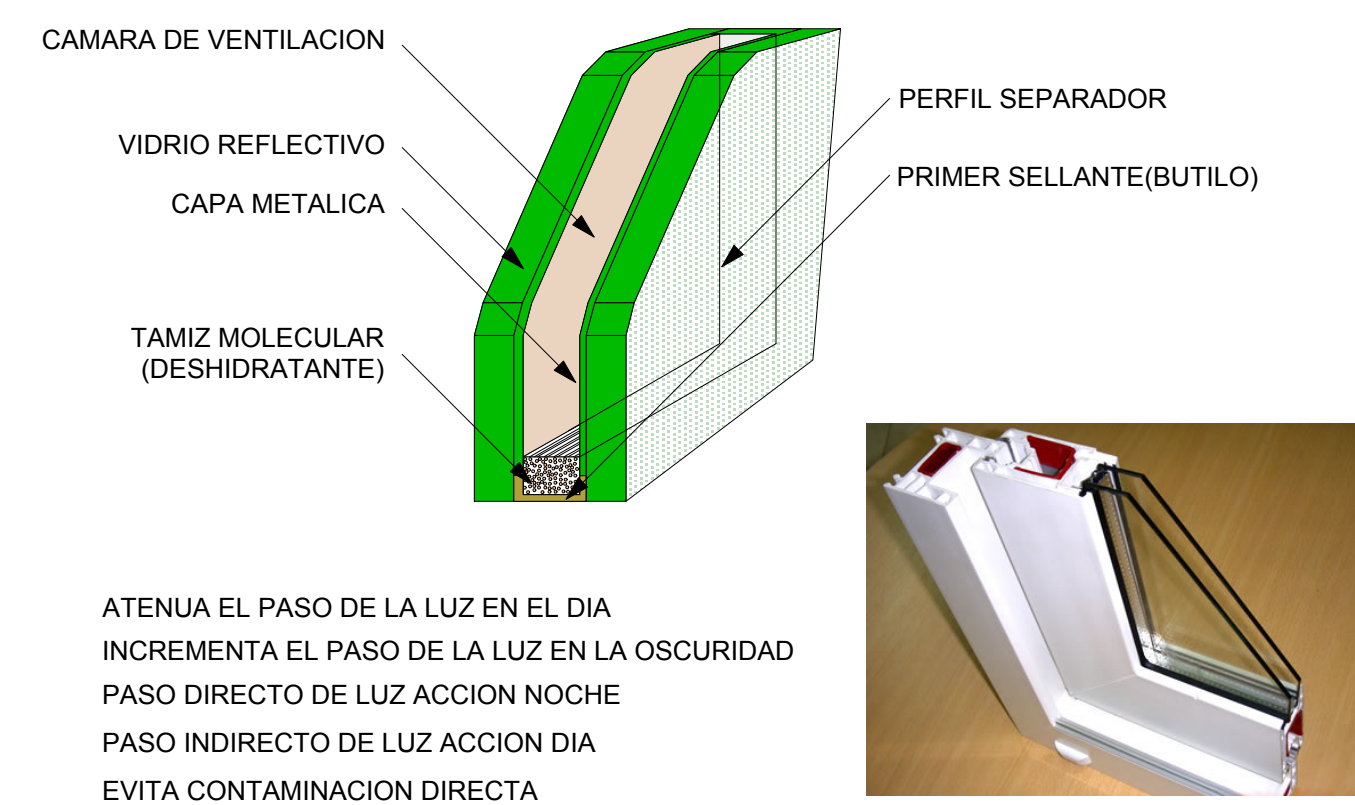


DETALLE DE FACHADA DE DOBLE VIDRIO

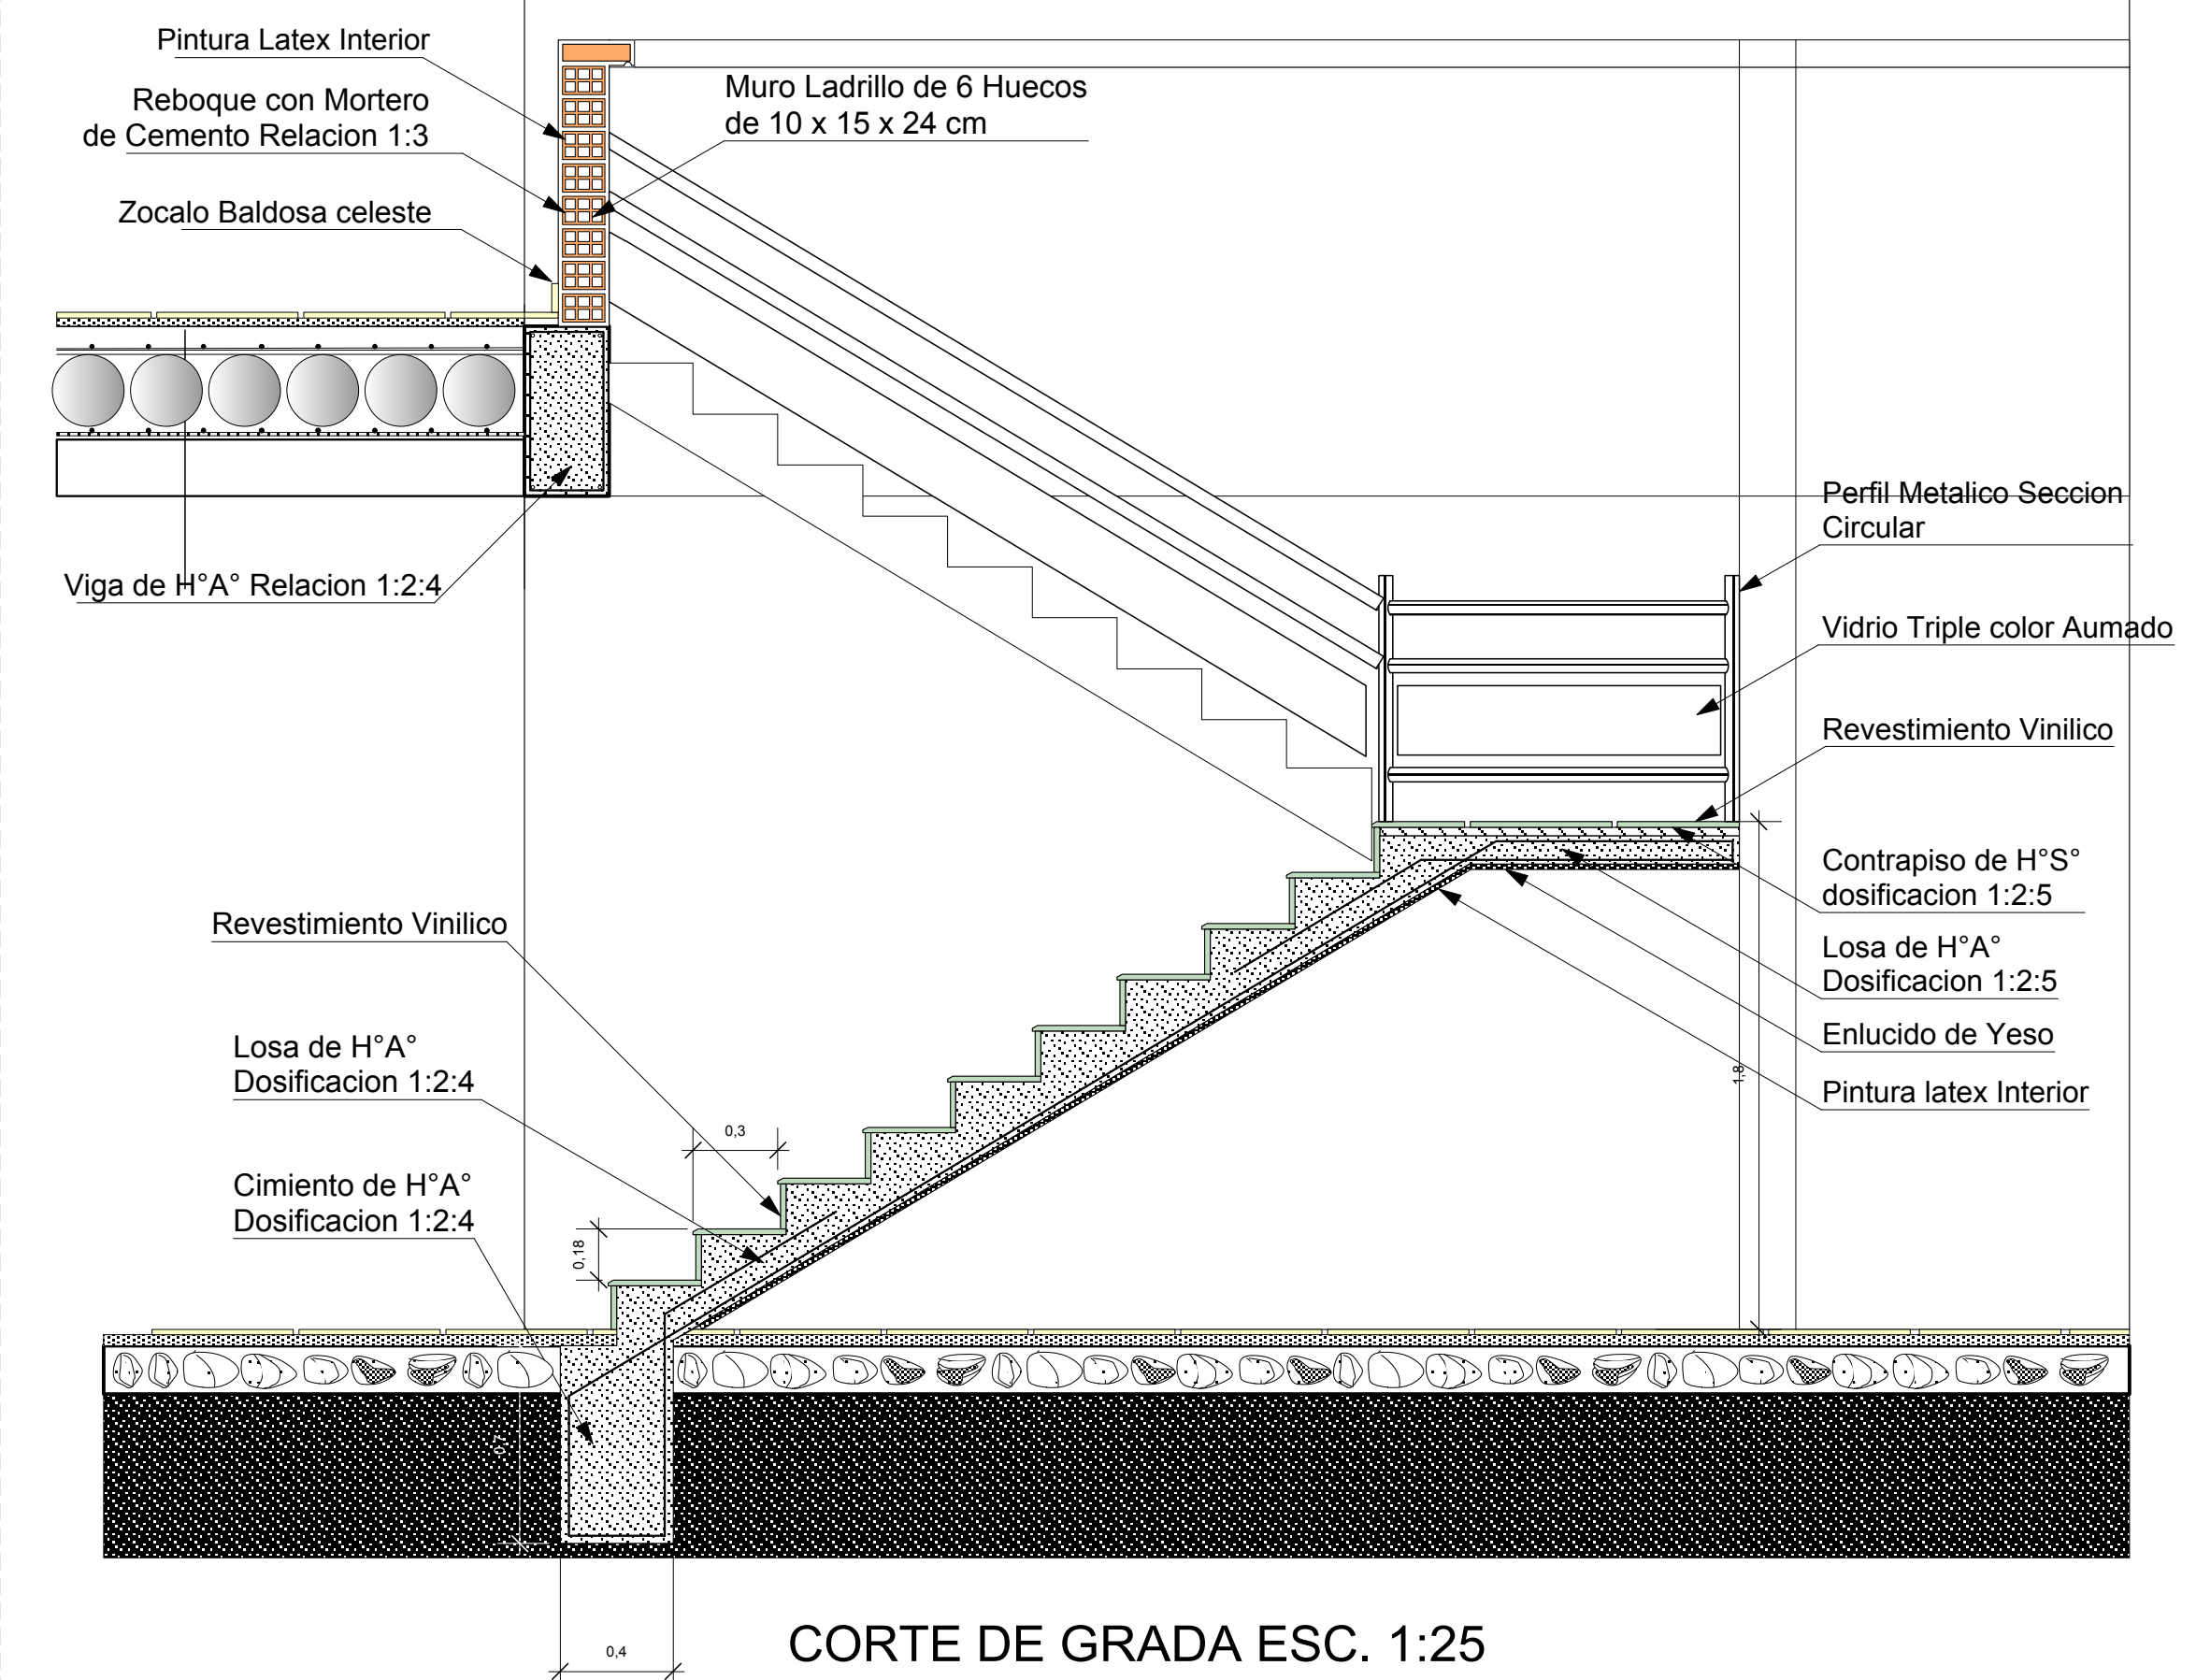

CORTE DE GRADA ESC. 1:25

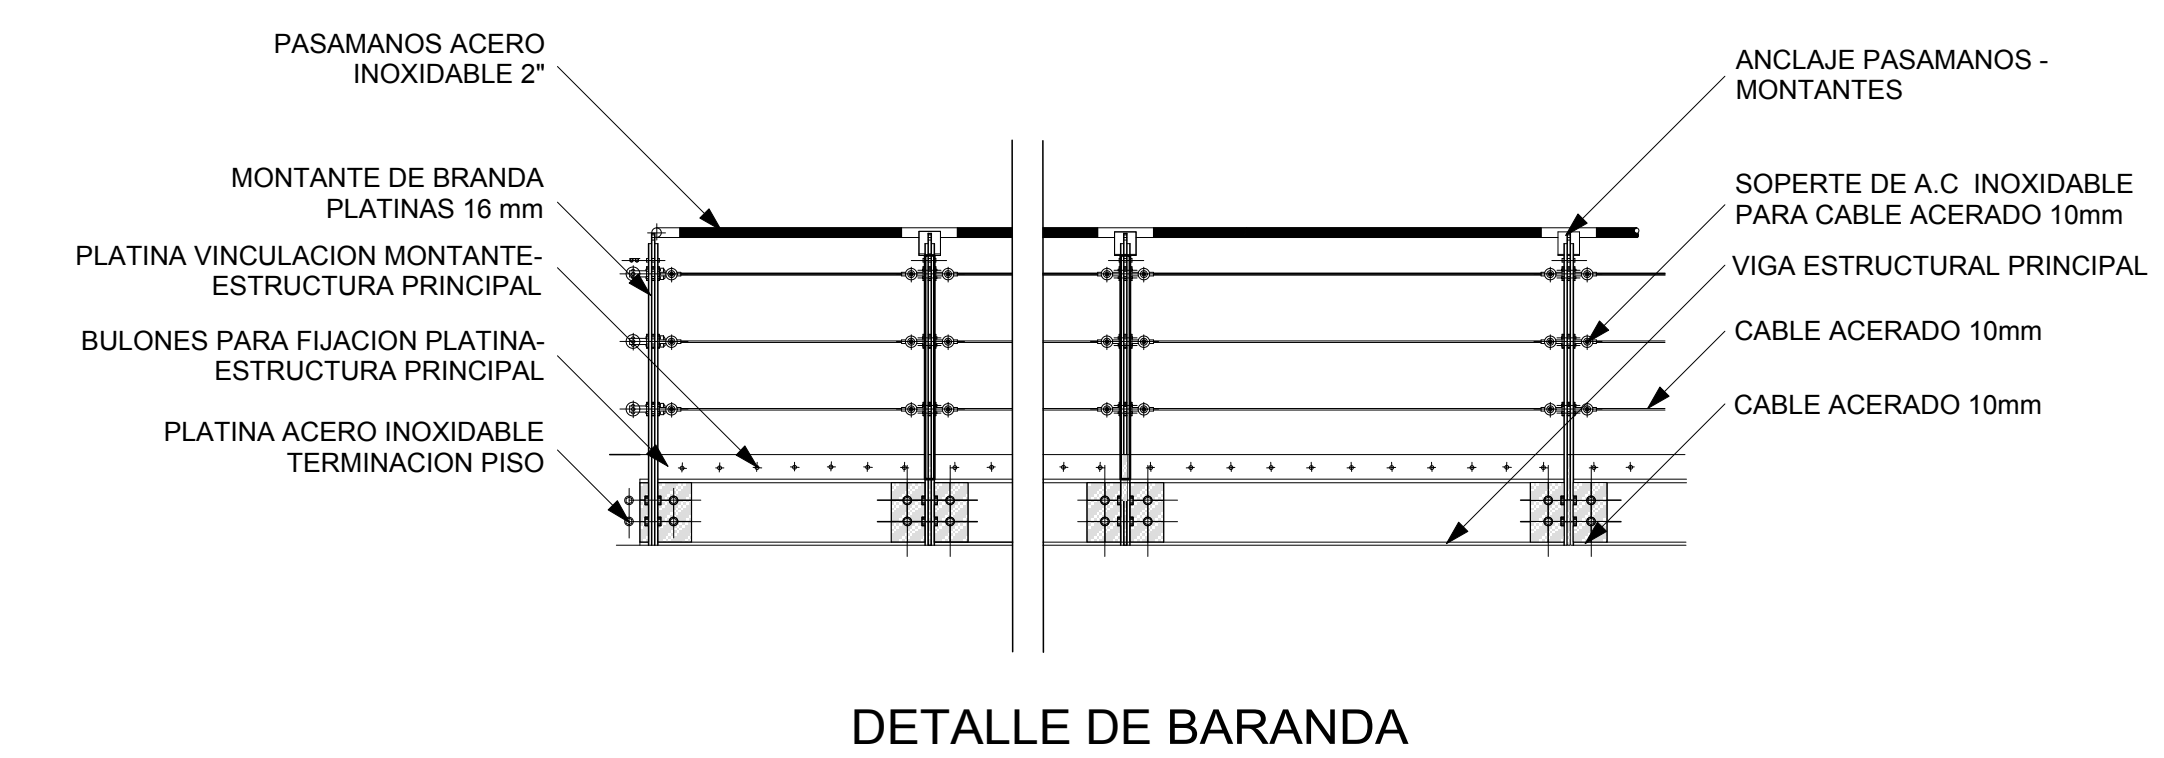

DETALLE DE BARANDA

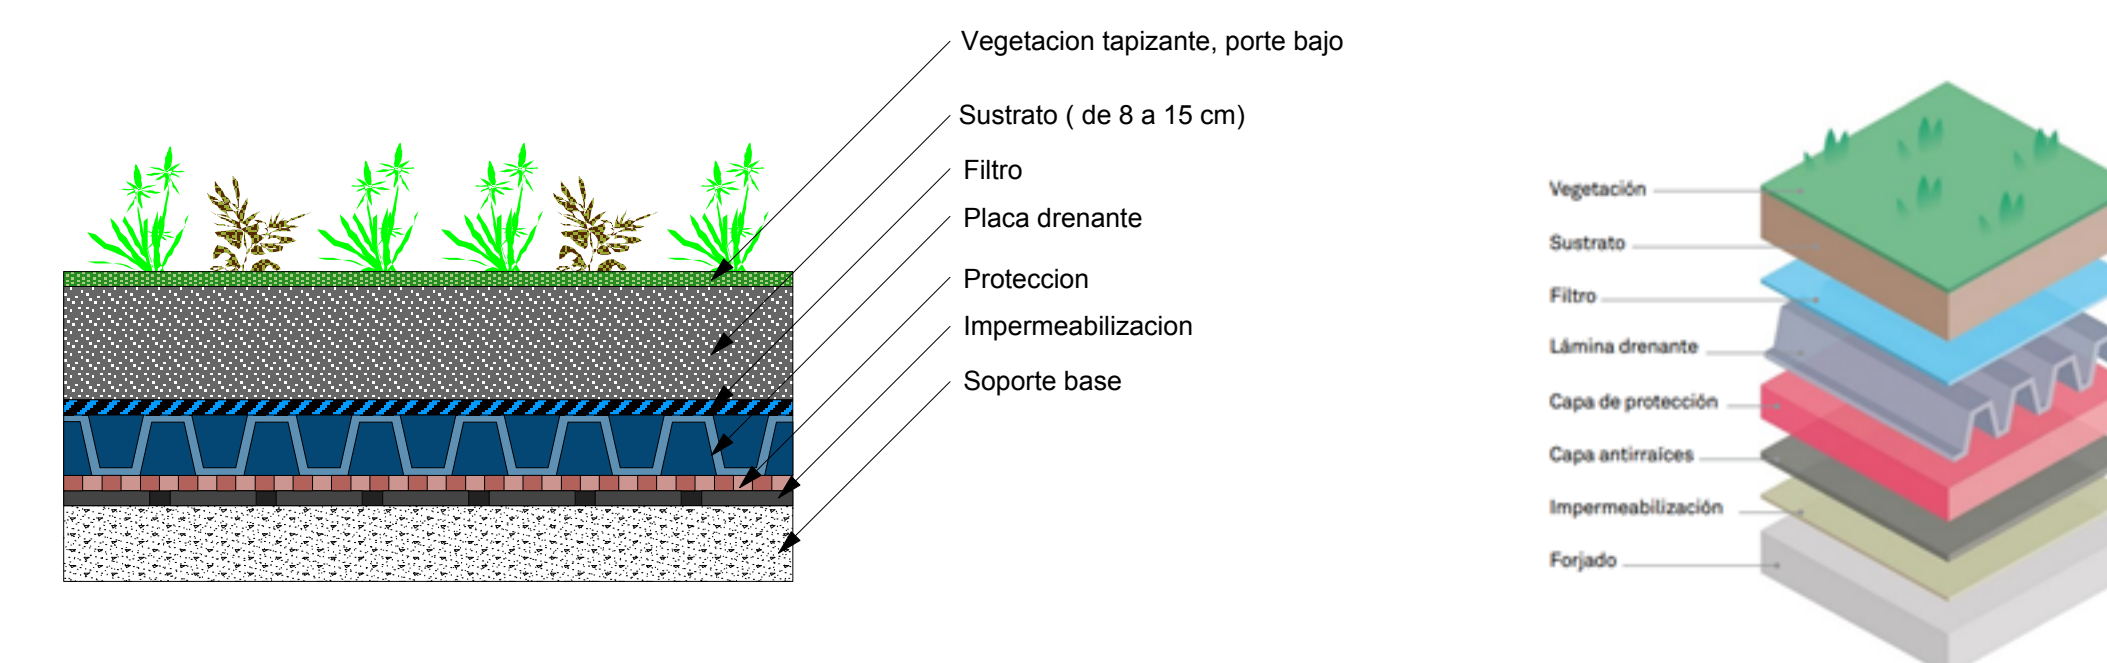

Beneficios para los propietarios o usuarios del edificio

- Incremento del precio del edificio
- Incremento de la vida de la impermeabilización
- Aislamiento acústico
- Aislamiento térmico
- Producción de energía solar fotovoltaica y ACS
- Reducción del efecto isla de calor
- Reducción de los niveles de contaminación
- Mejora del paisaje urbano y de la calidad de vida

DETALLE CUBIERTA AJARDINADA

DETALLES CONSTRUCTIVOS Y CORTE DE BORDE

