30. PLANOS ARQUITECTÓNICOS

PLANO PAISAJISTICO PRIMAVERA
ESC. 1:200
VIA PRINCIPAL
VIA PRINCIPAL
CALLE 5-W
AREAS DE PRACTICAS PECUARIAS
AREAS DE PRACTICAS AGRICULTURA
AREAS DE PRACTICAS HORTICAS
PROYECTO DE GRADO
7/-10

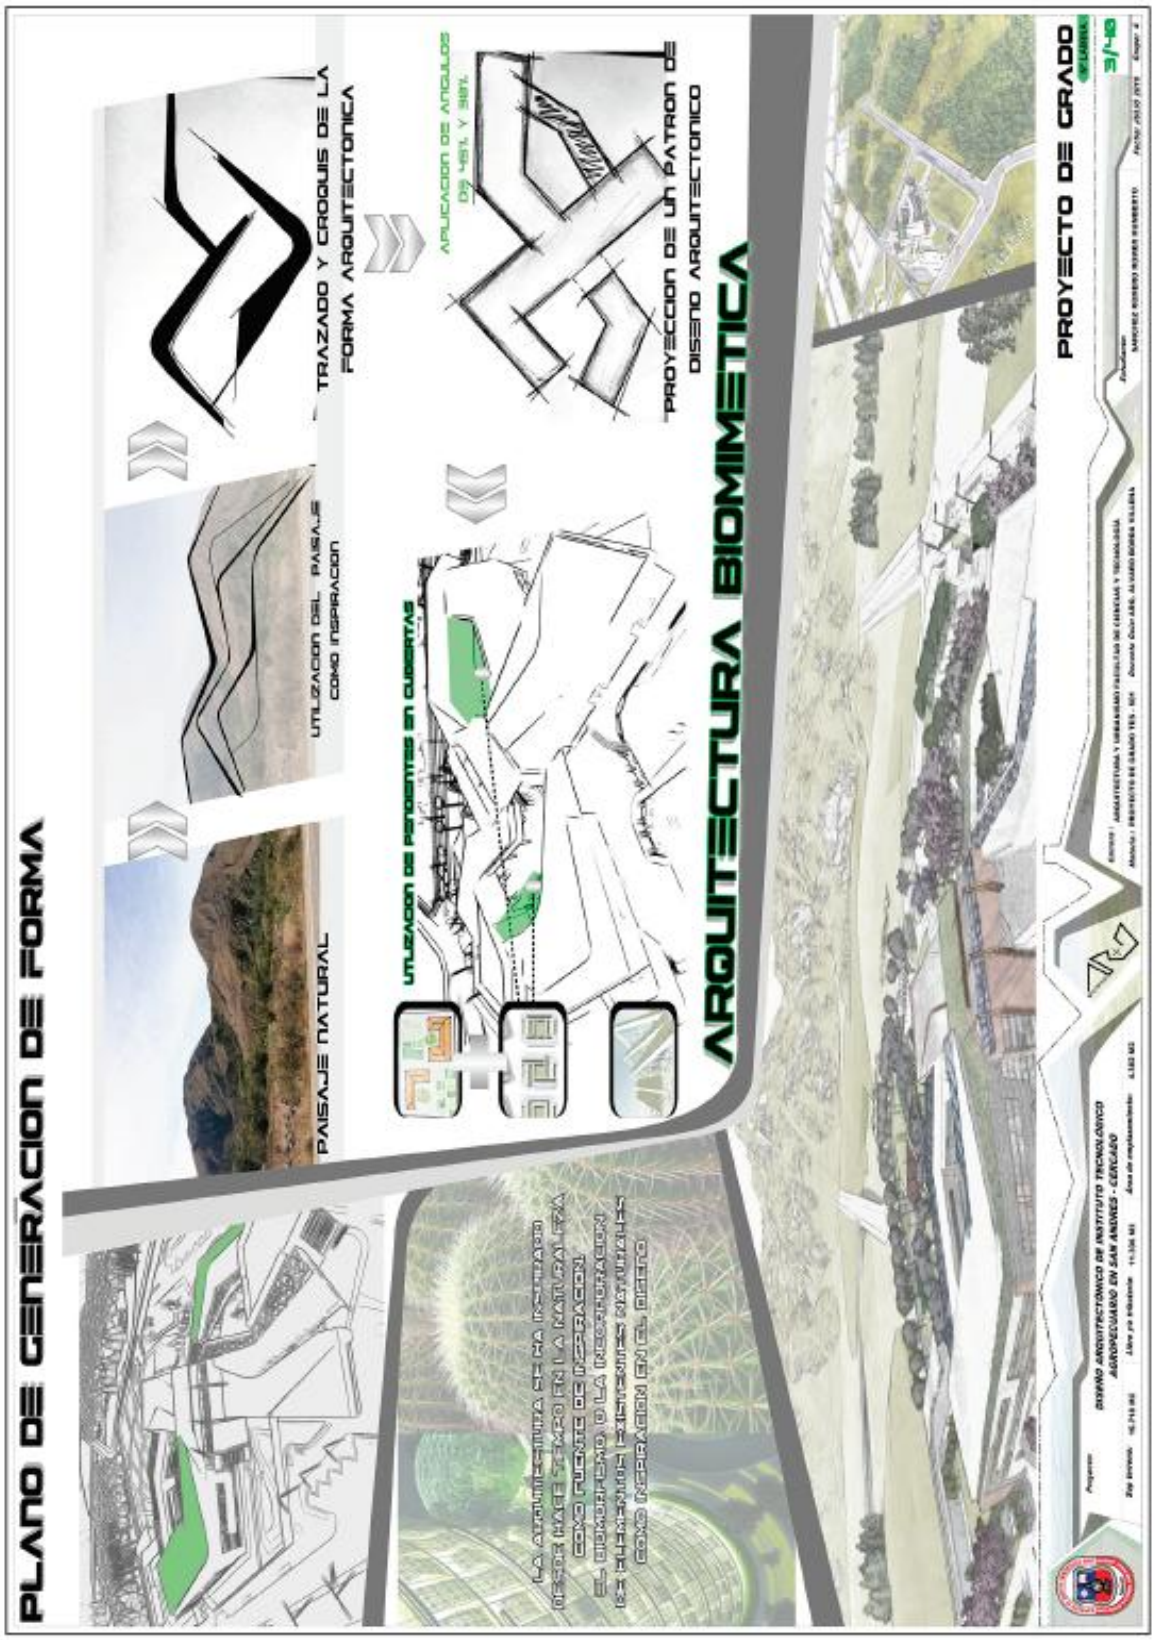
PLANO DE GENERACION DE FORMA
PAISAJE NATURAL
UTILIZACION DEL PAISAJE
COMO INSPIRACION
TRAZADO Y CROQUIS DE LA
FORMA ARQUITECTONICA
UTILIZACION DE PENDIENTES EN CUBIERTAS
APLICACION DE ANGULOS
DE 45°L Y 30°L
PROYECCION DE UN PATRON DE
DISEÑO ARQUITECTONICO
ARQUITECTURA BIOMIMETICA
LA ARQUITECTURA DE HOY TRATA
DE SER MAS AMIGABLE CON EL MEDIO AMBIENTE
COMO FUENTE DE INSPIRACION
EL BIOMIMETISMO O LA RECAPTURACION
DE ELEMENTOS EXISTENTES NATURALES
COMO INSPIRACION EN EL DISEÑO
PROYECTO DE GRADO
DISEÑO ARQUITECTONICO DE INSTITUTO TECNOLOGICO
AGROPECUARIO EN SAN ANDRES - CERCADO
3/10

PLANO DE SITIO Y TECHOS
ESC. 1:200
VIA PROPUESTA
VIA PROPUESTA
CALLE 5N
NORTE
CLEREFTA DE CALAMIA
CALVARIZADA T1-26
CLEREFTA VERDE
URBANICARS
PROYECTO DE GRADO
DISEÑO ARQUITECTÓNICO DE INSTITUTO TECNOLÓGICO
AGROPECUARIO EN SAN ANDRES - CERCADO