



27.2 Planimetría general




27.3 Fachadas arquitectónicas

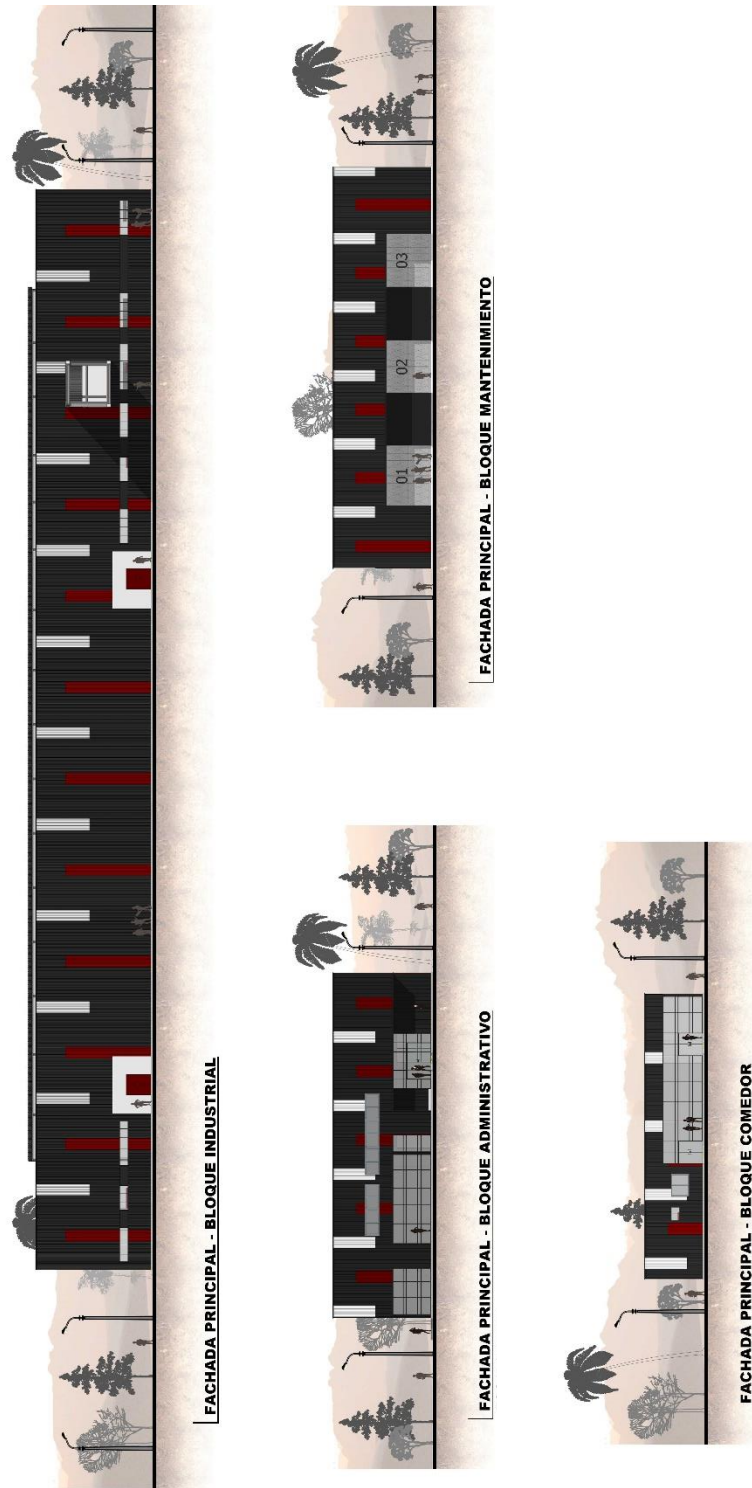


27.4 Cortes arquitectónicos

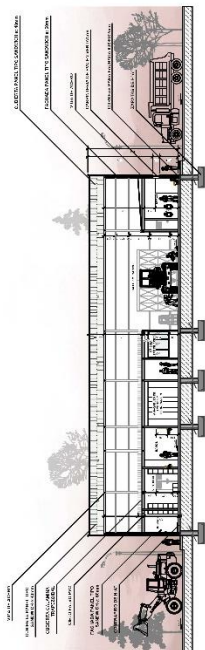

CORTE D-D BLOQUE DE MANTENIMIENTO

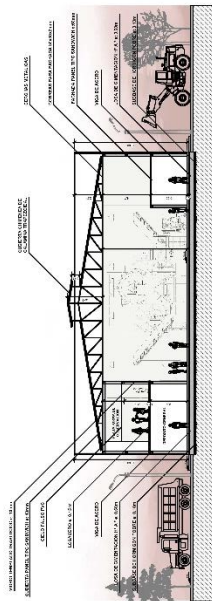


CORTE F-F BLOQUE INDUSTRIAL

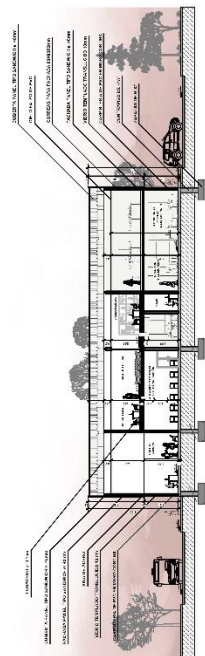


CORTE A-A BLOQUE ADMINISTRATIVO



CORTE B-B BLOQUE COMEDOR

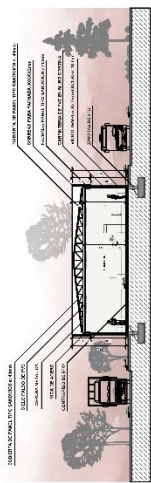


CORTE C-C BLOQUE COMEDOR

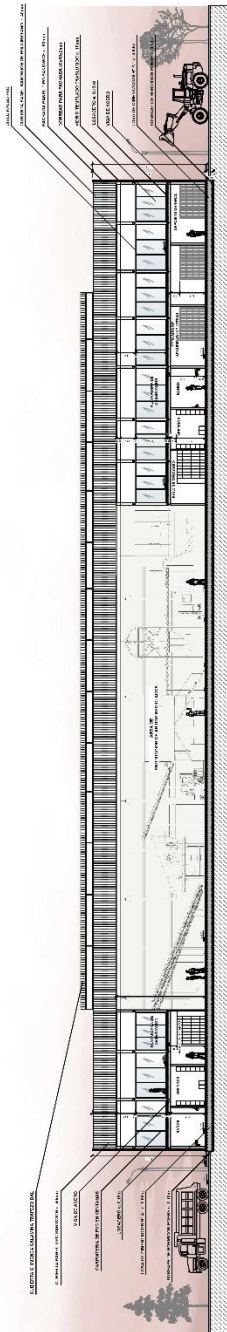


CORTE E-E BLOQUE INDUSTRIAL

27.6 Fundaciones

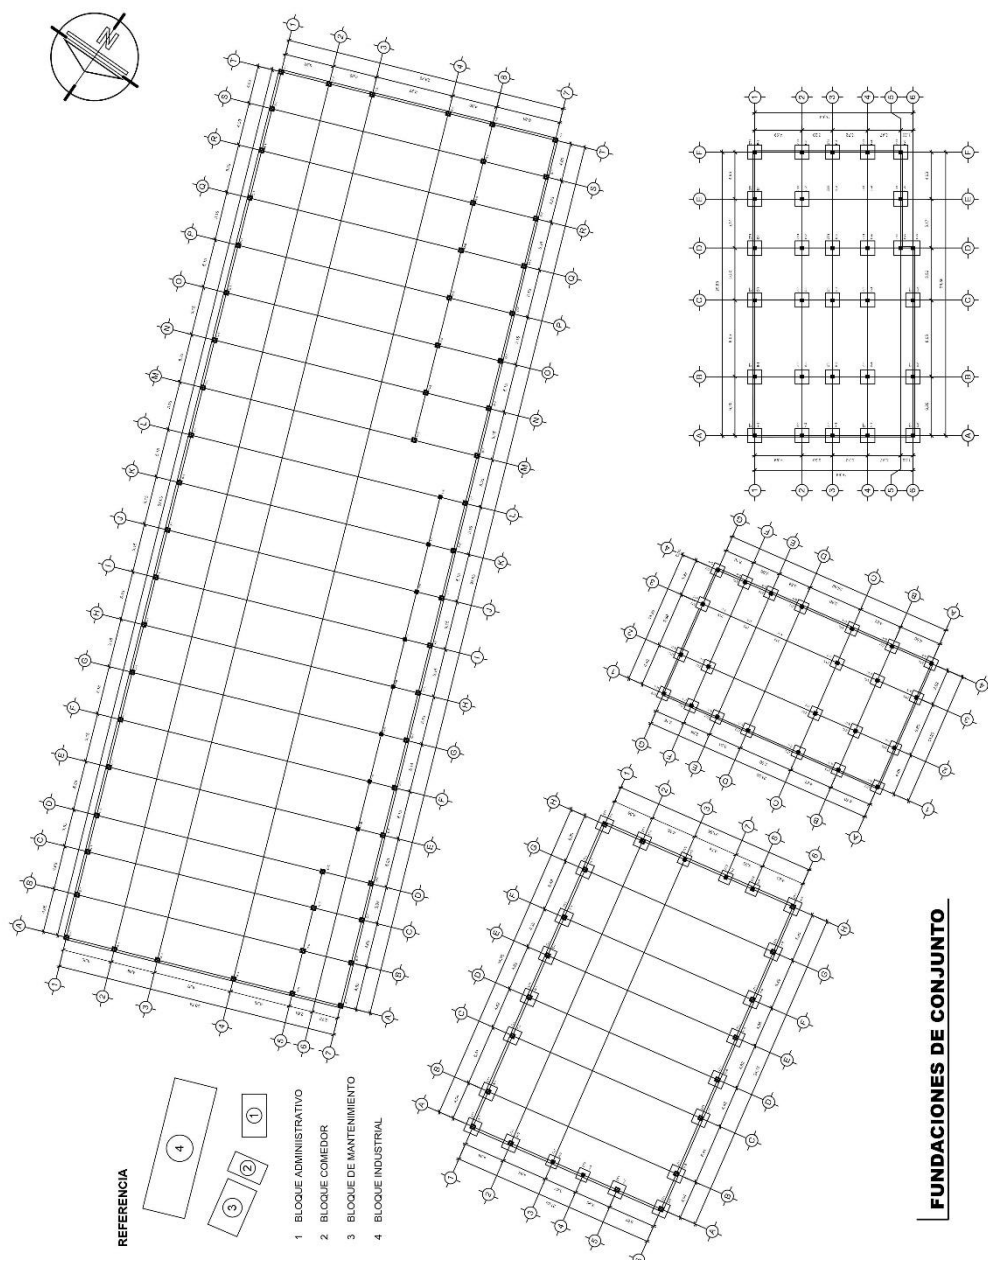


27.10 Perspectivas interiores

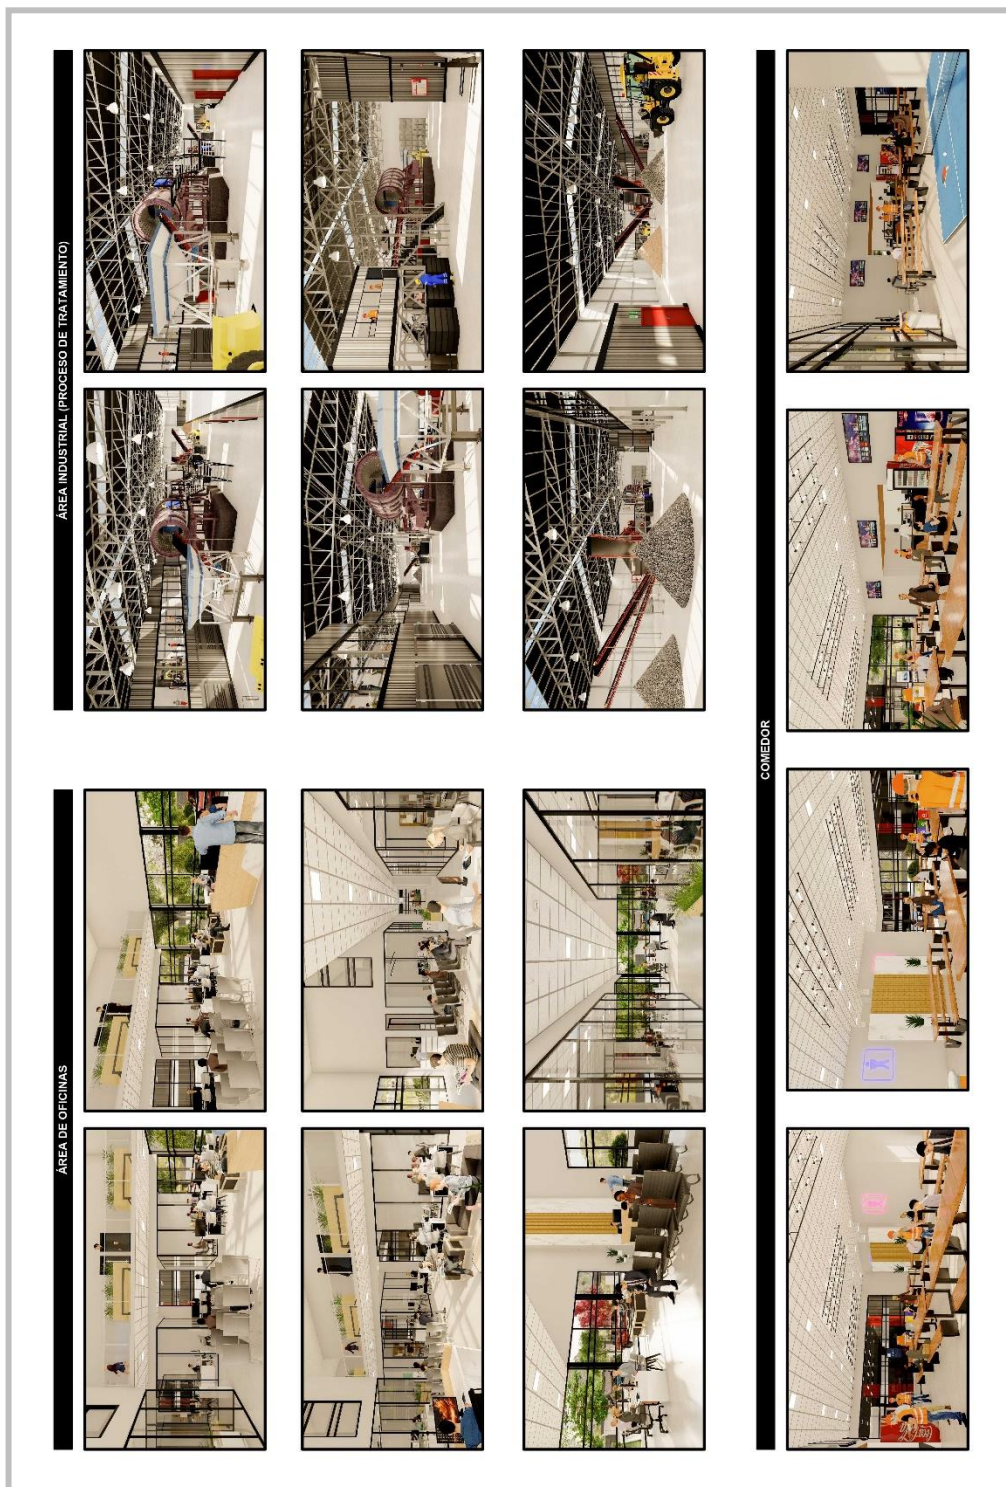


27.11 Perspectivas exteriores




27.13 Detalles constructivos

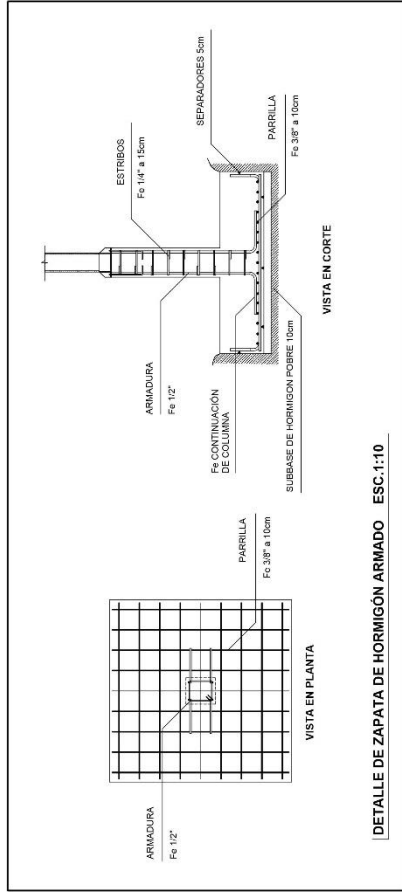



DETALLE DE ZAPATA DE HORMIGÓN ARMADO ESC.1:10

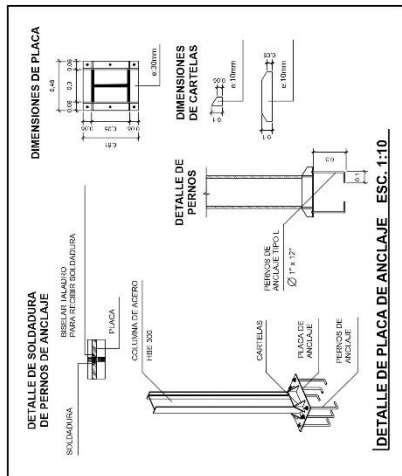


DETALLE DE PLACA DE ANCLAJE ESC. 1:10

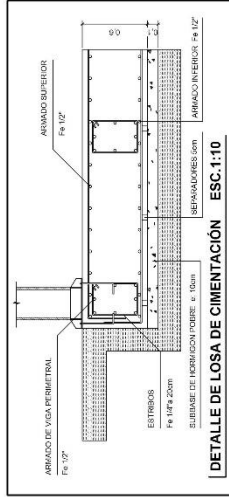


DETALLE DE LOSA DE CIMENTACIÓN ESC.1:10

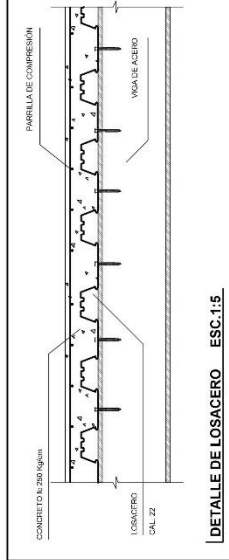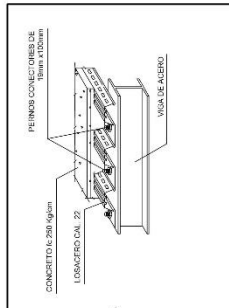


DETALLE DE LOSACERO ESC.1:5

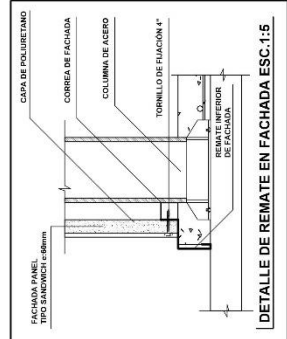


DETALLE DE REMATE EN FACHADA ESC.1:5

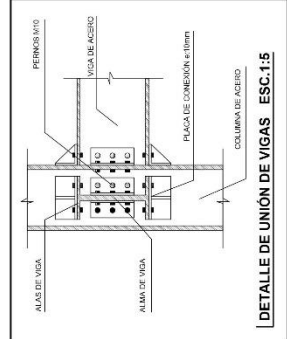

DETALLE DE UNIÓN DE VIGAS ESC.1:5

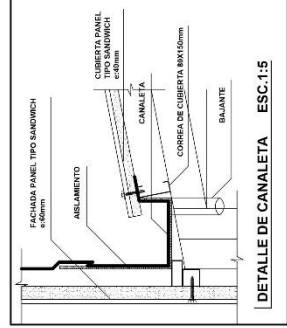

DETALLE DE CANALETA ESC.1:5

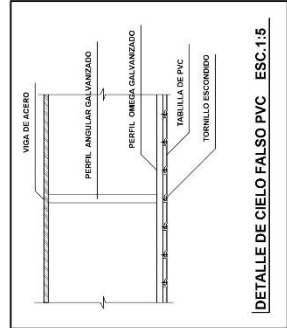

DETALLE DE CIELO FALSO PVC ESC.1:5

27.14 Corte de borde

