



PROYECTO DE GRADO

ESTUDIANTE: FUENTES CARLOS DAVID JOEL

DOCENTE: ARO. SANTOS PUMA LEON

UNIVERSIDAD AUTONOMA JUAN MISAELE SARACHO
FACULTAD DE CIENCIAS Y TECNOLOGIA
CARRERA DE ARQUITECTURA Y URBANISMO



LAMINA: 8

FECHA: 28/06/23

... BIBLIOTECA VIRTUAL PARA EL MUNICIPIO DE YACUIBA ...




● PLANTA ALTA AMOBLADA
 ESC: 1.100



PROYECTO DE GRADO
ESTUDIANTE: FUENTES CARLOS DAVID JOEL **DOCENTE: ARQ. SANTOS PUMA LEON**
UNIVERSIDAD AUTONOMA JUAN MISAEL SARACHO
FACULTAD DE CIENCIAS Y TECNOLOGIA
CARRERA DE ARQUITECTURA Y URBANISMO

LAMINA: 9
FECHA: 28/06/23

... BIBLIOTECA VIRTUAL PARA EL MUNICIPIO DE YACUIBA...

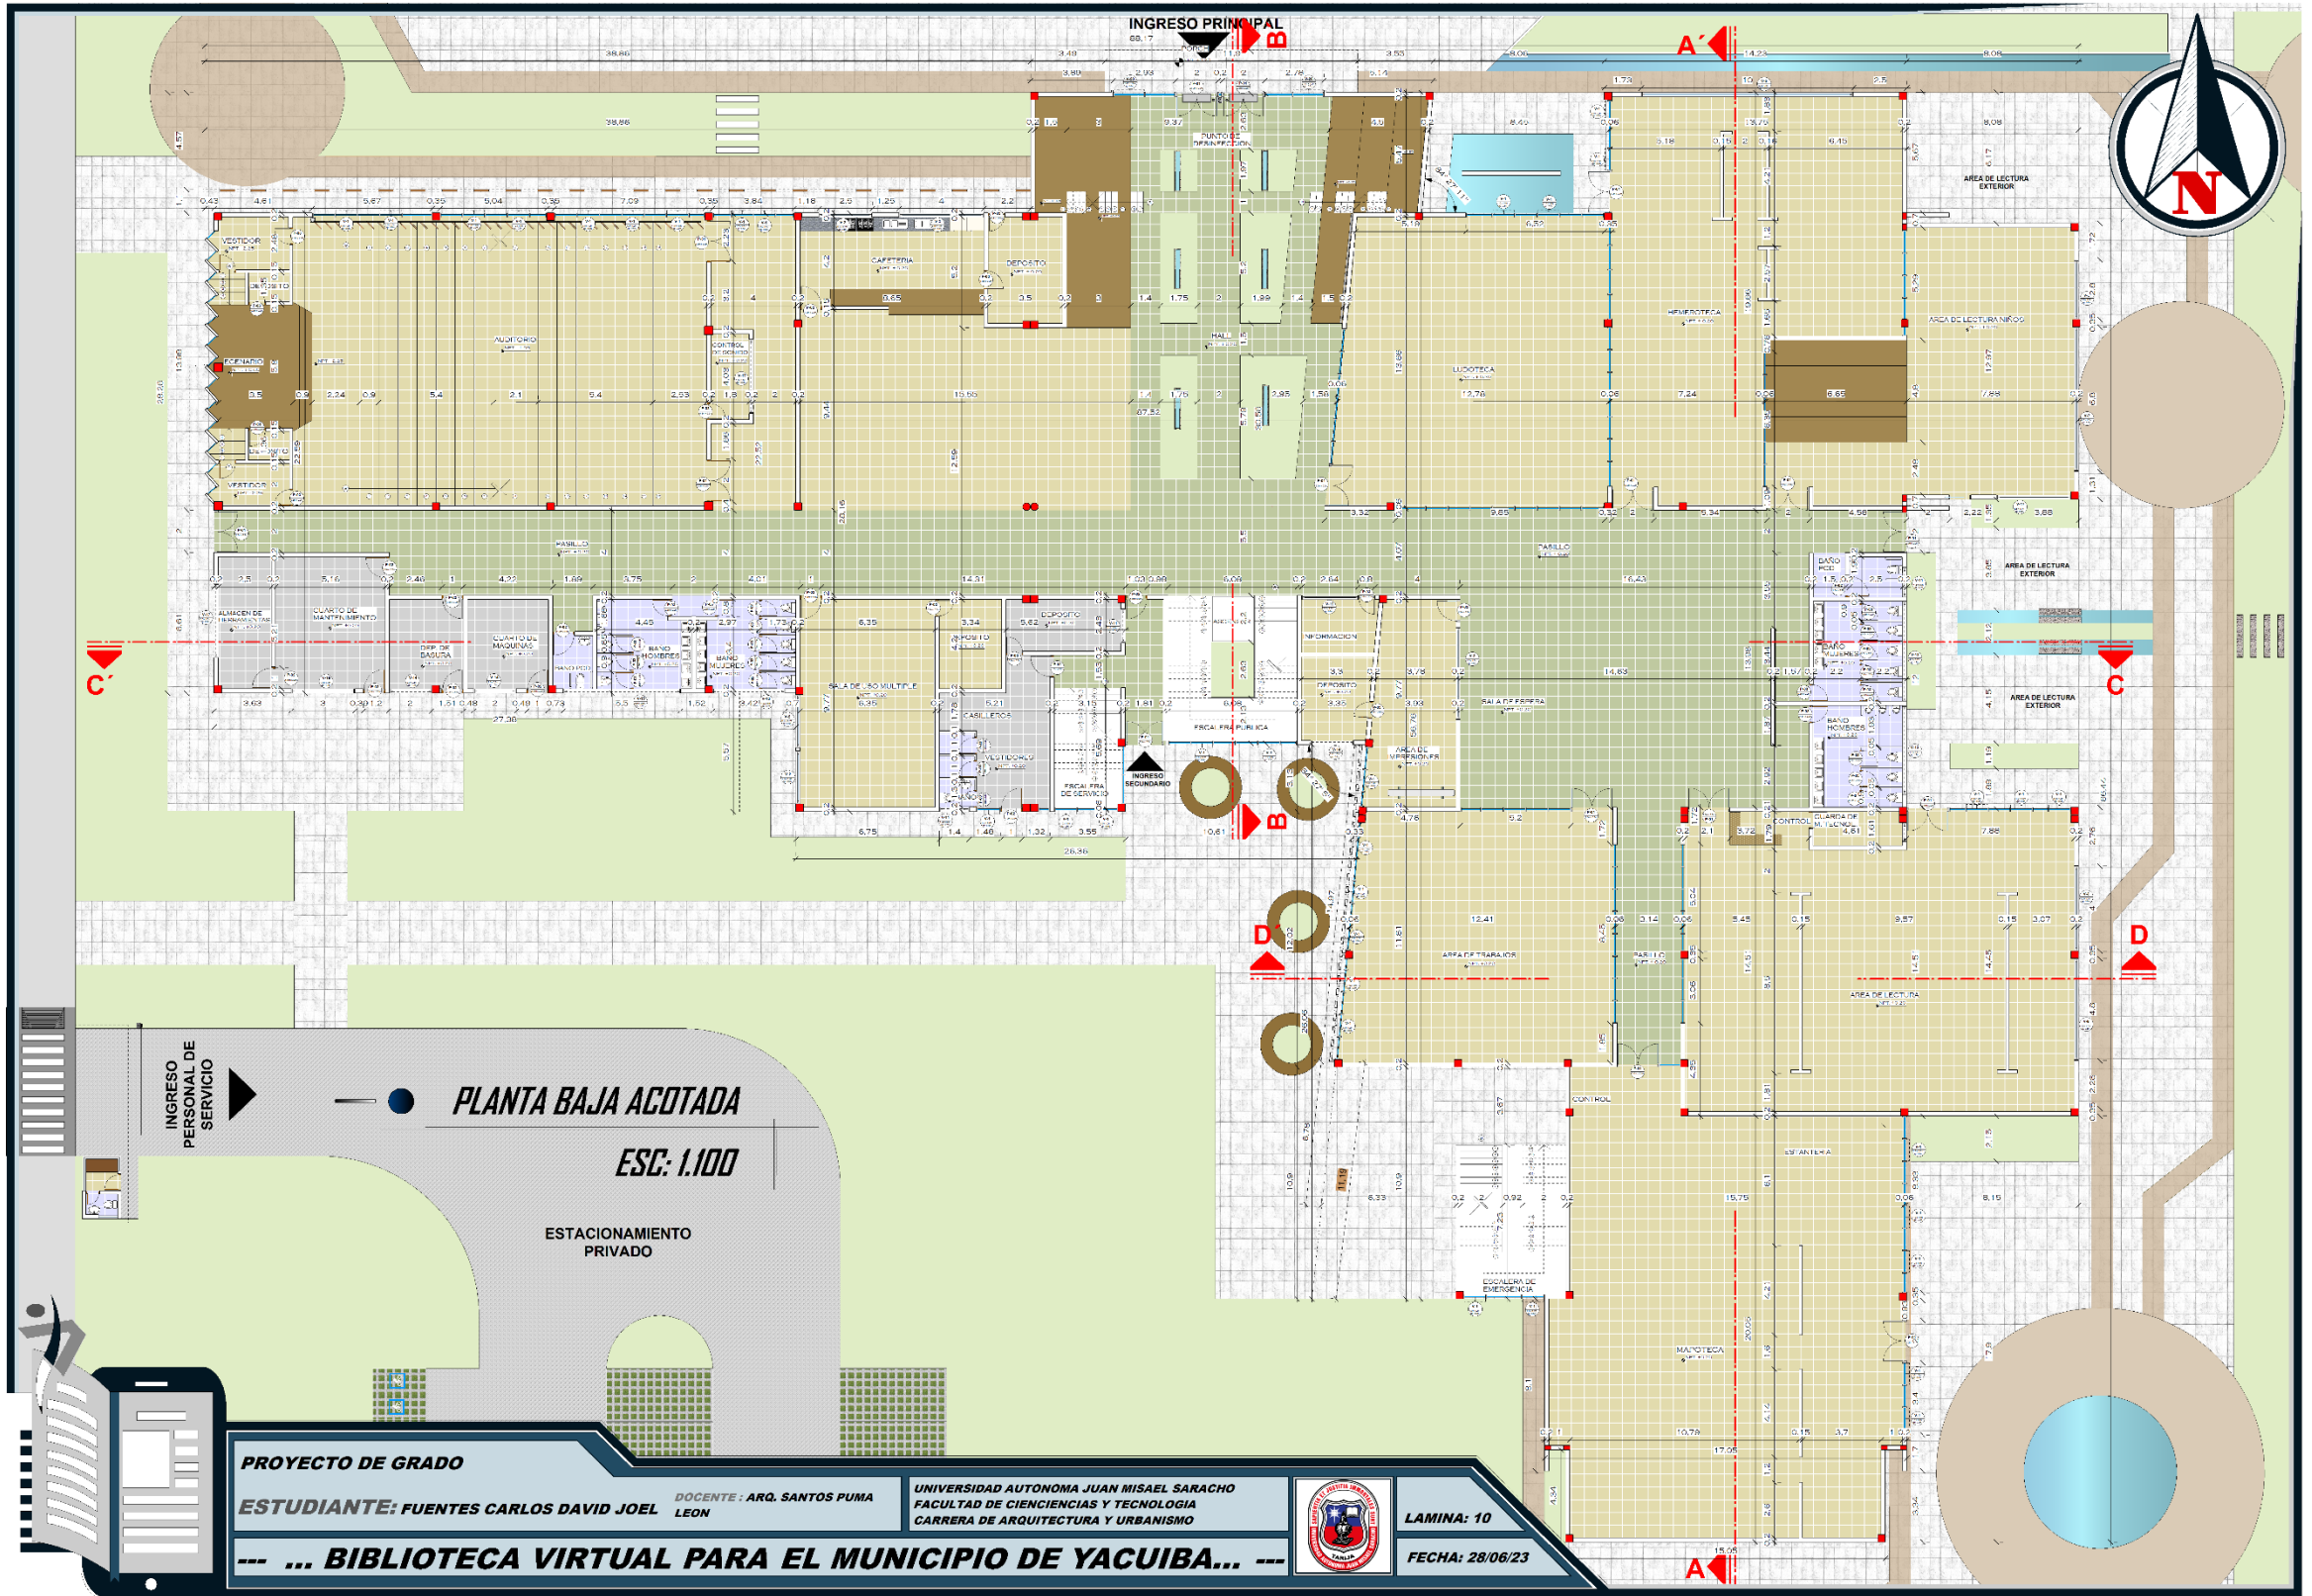

PROYECTO DE GRADO

ESTUDIANTE: FUENTES CARLOS DAVID JOEL

DÓCENTE: ARQ. SANTOS PUMA LEON



UNIVERSIDAD AUTÓNOMA JUAN MISAEL SARACHO
FACULTAD DE CIENCIAS Y TECNOLOGÍA
CARRERA DE ARQUITECTURA Y URBANISMO



LAMINA: 10


FECHA: 28/06/23

... BIBLIOTECA VIRTUAL PARA EL MUNICIPIO DE YACUIBA ...

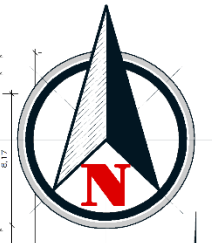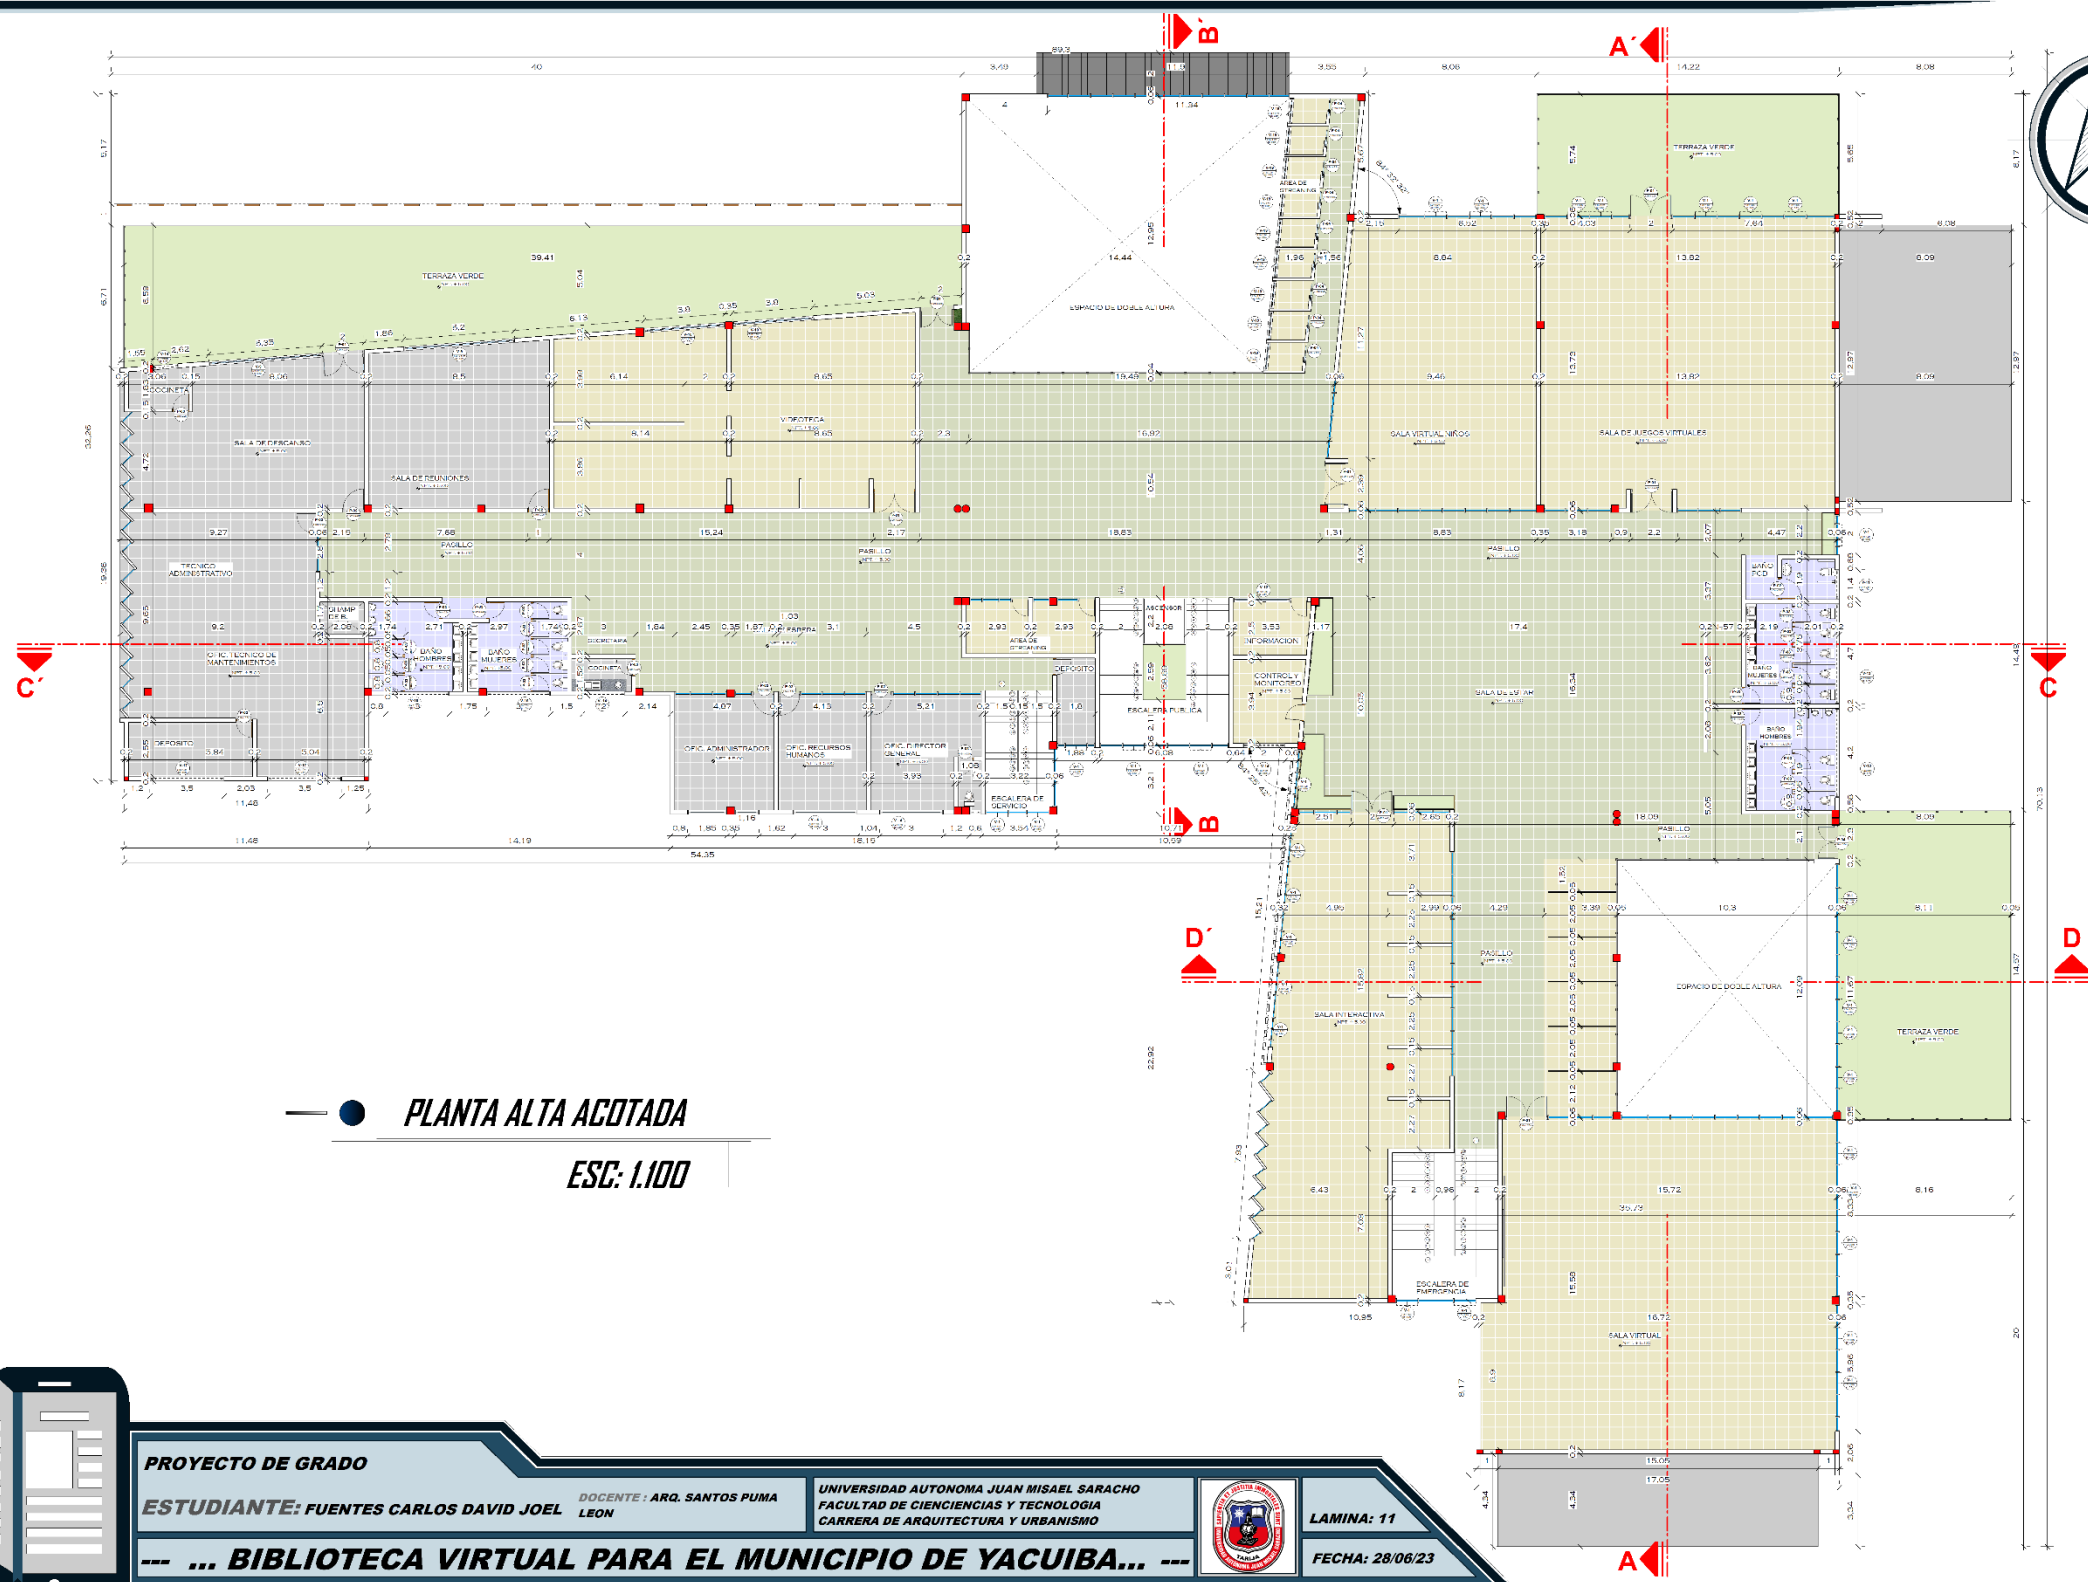

● **PLANTA ALTA ACOTADA**
ESC. 1:100



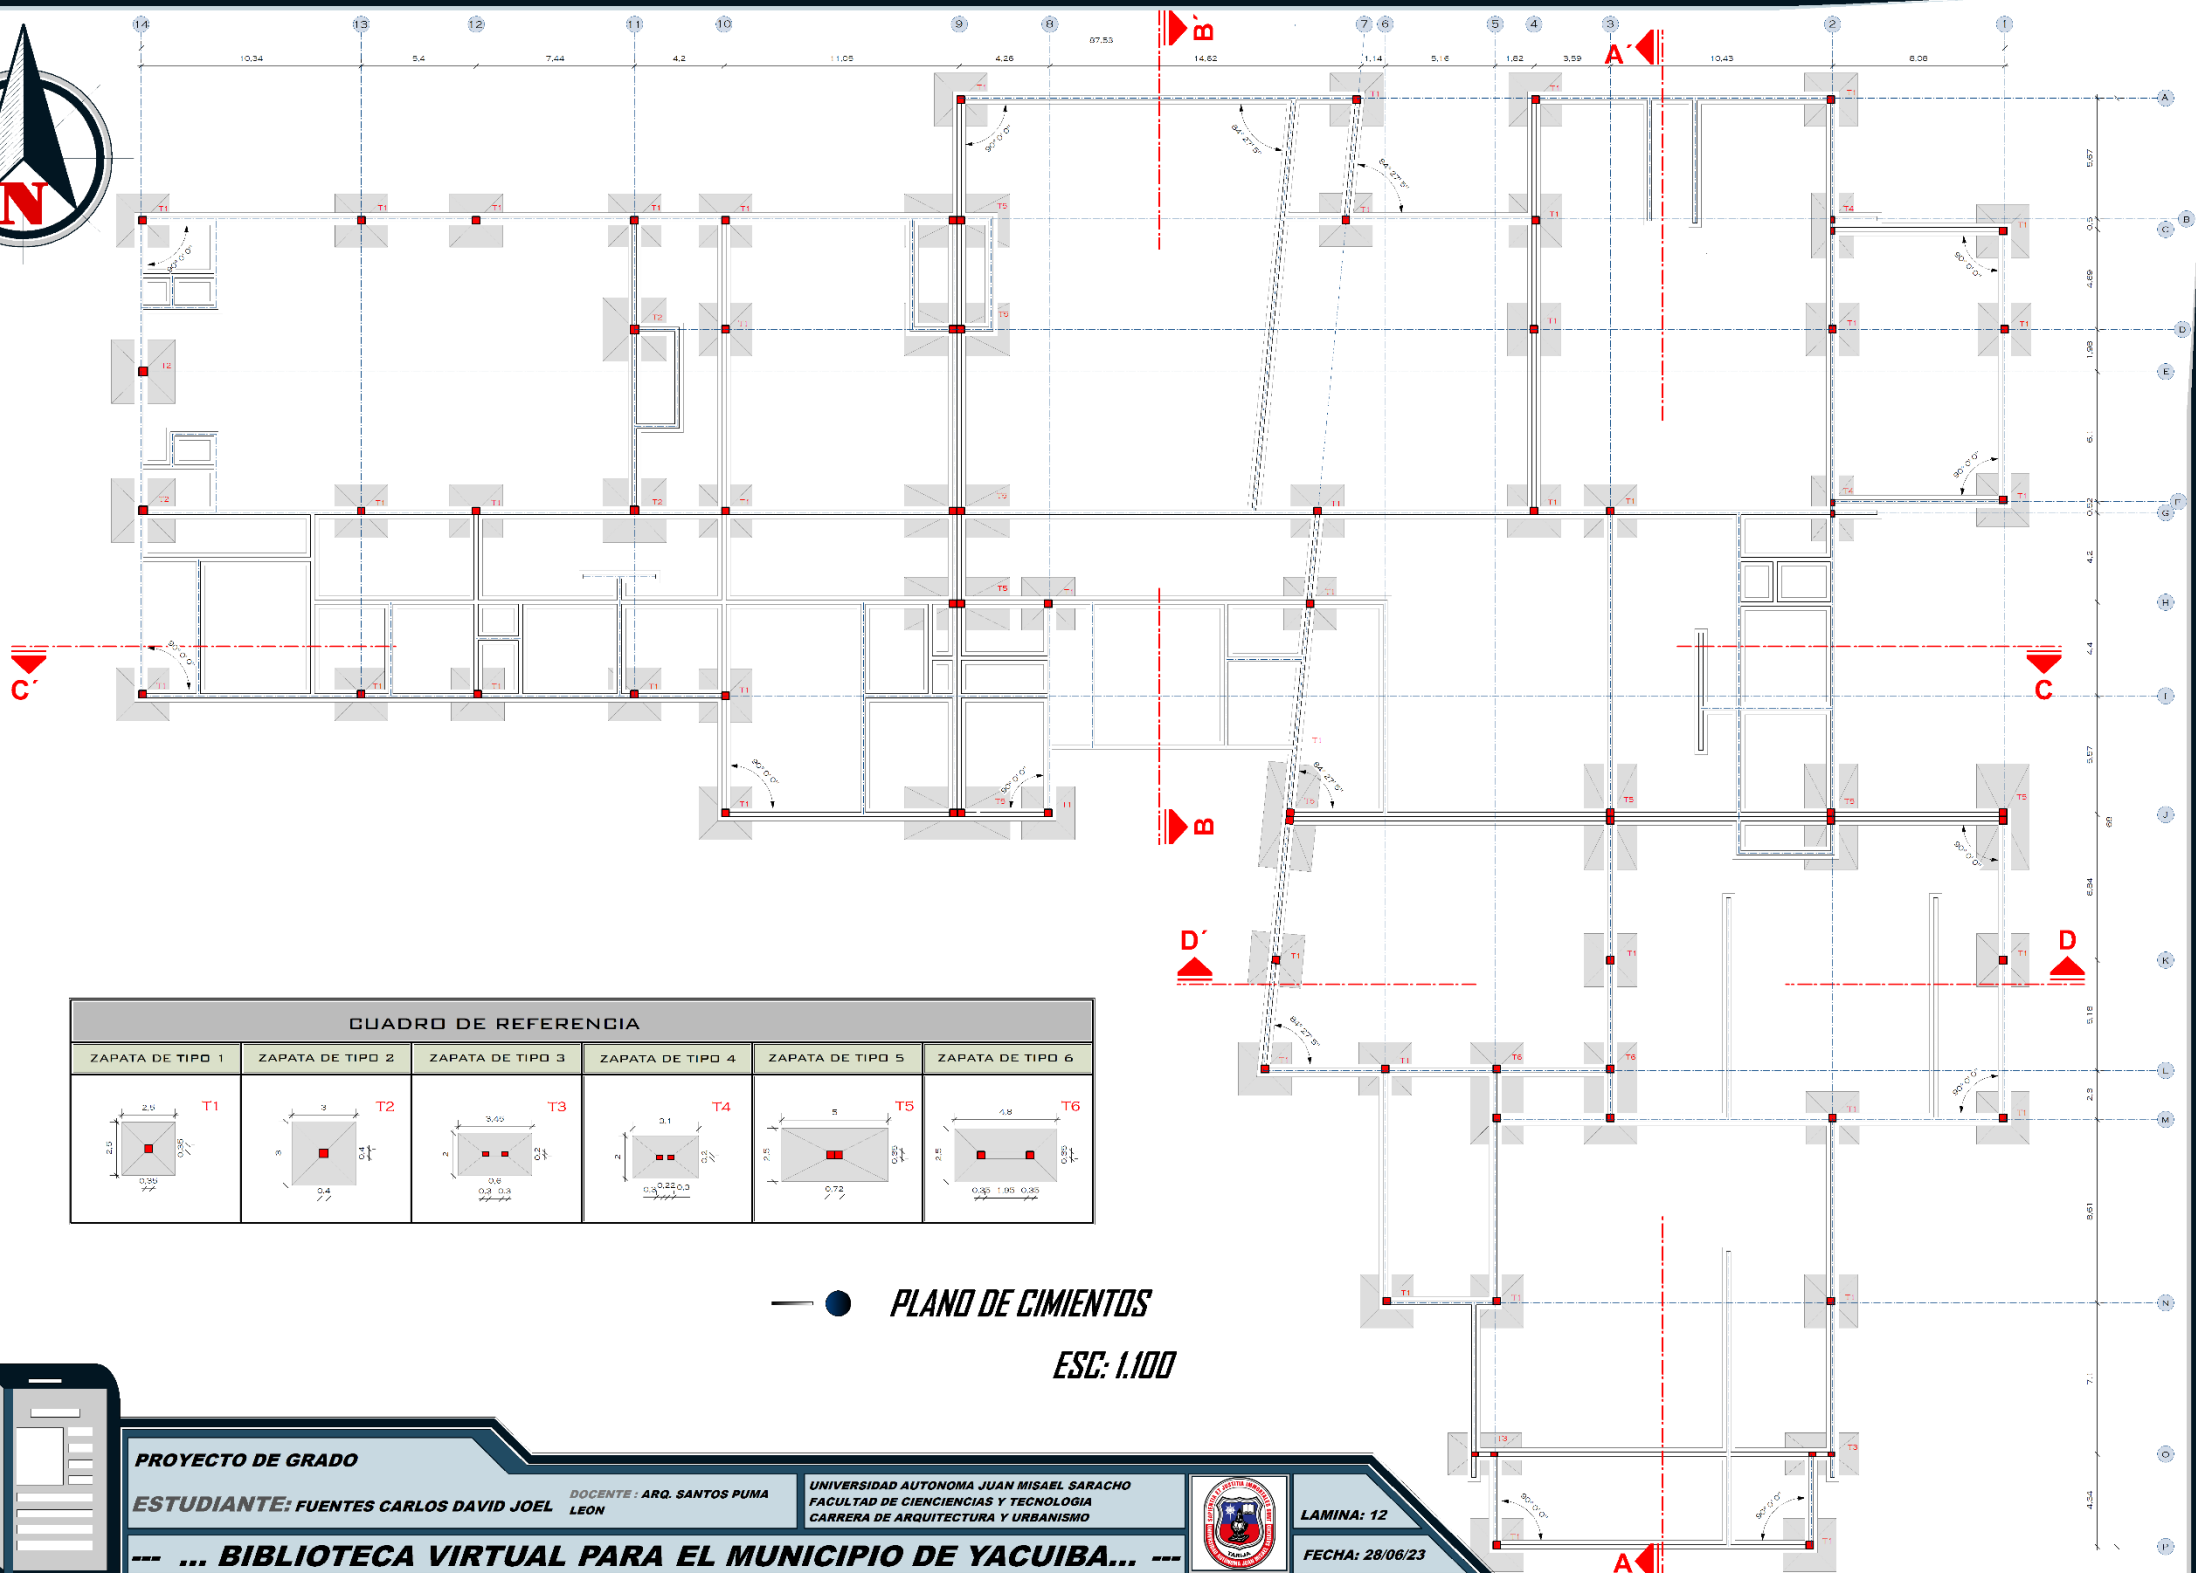

CUADRO DE REFERENCIA					
ZAPATA DE TIPO 1	ZAPATA DE TIPO 2	ZAPATA DE TIPO 3	ZAPATA DE TIPO 4	ZAPATA DE TIPO 5	ZAPATA DE TIPO 6
<p>T1</p>	<p>T2</p>	<p>T3</p>	<p>T4</p>	<p>T5</p>	<p>T6</p>

● PLANO DE CIMIENTOS
 ESC: 1:100



PROYECTO DE GRADO

ESTUDIANTE: FUENTES CARLOS DAVID JOEL

DOCENTE: ARQ. SANTOS PUMA LEON

UNIVERSIDAD AUTONOMA JUAN MISAEL SARACHO
 FACULTAD DE CIENCIAS Y TECNOLOGIA
 CARRERA DE ARQUITECTURA Y URBANISMO



LAMINA: 12

FECHA: 28/06/23

... BIBLIOTECA VIRTUAL PARA EL MUNICIPIO DE YACUIBA ...



CUBIERTA DE LOSA PRENOVA E 0.30 MTS
 REVOQUE INTERIOR DE CEMENTO CON CAL
 MURO DE LADRILLO 8H E 0.20 MTS
 ENTREPISO DE LOSA PRENOVA E 0.30 MTS
 VIGA DE IPH 0.30 X 0.70 MTS
 CAPA DE AISLAMIENTO TERMOACUSTICO 10CM
 CONTRALOGO DE BIEDA MANZANA E 0.20 MTS
 VIGA DE APOSTE DE HVA 0.40 X 0.60 MTS
 ZAPATA DE IPH
 SUELO COMPACTO

REVOQUE INTERIOR DE CEMENTO CON CAL
 REVOQUE EXTERIOR DE ALUO MINER
 CUBIERTA DE LOSA PRENOVA E 0.30 MTS
 VIGAS LAMINADO DOBLE ACUSTICO
 TERRAZA VERDE
 CARRANCIAS METALICAS
 CUBIERTA 19.80
 VIGA DE IPH 0.30 X 0.70 MTS
 CONTRALOGO DE BIEDA MANZANA E 0.20 MTS
 PISO DE CERAMICA FORMALITA
 PLANTA ALTA +5.00
 VIGA DE APOSTE DE HVA 0.40 X 0.60 MTS
 ZAPATA DE HVA
 SUELO COMPACTO
 PLANTA BAJA +0.20
 CIMENTOS -2.30

CORTE A-A"

ESC: 1.100



CUBIERTA DE LOSA PRENOVA E 0.30 MTS
 REVOQUE INTERIOR DE CEMENTO CON CAL
 CARPENTERIA ALUMINIO
 VIGA DE IPH 0.30 X 0.70 MTS
 MANERA ARENA CON CONTRALOGO METALICAS Y POLISQUECIADO
 CONTRALOGO DE BIEDA MANZANA FORMALITA
 VIGA DE APOSTE DE HVA 0.40 X 0.60 MTS
 ZAPATA DE HVA
 SUELO COMPACTO

CARA DE AISLAMIENTO TERMOACUSTICO 10CM
 MURO DE LADRILLO 8H E 0.20 MTS
 CUBIERTA DE LOSA PRENOVA E 0.30 MTS
 VIGA DE HVA 0.40 X 0.60 MTS
 ASCENSOR
 REVOQUE INTERIOR DE CEMENTO CON CAL
 VIGAS LAMINADO DOBLE ACUSTICO

CUBIERTA +11.80
 PLANTA ALTA +5.00
 PLANTA BAJA +0.20
 CIMENTOS -2.30

CORTE B-B"

ESC: 1.100



PROYECTO DE GRADO
ESTUDIANTE: FUENTES CARLOS DAVID JOEL **DOCENTE: ARQ. SANTOS PUMA LEON**
UNIVERSIDAD AUTONOMA JUAN MISAEL SARACHO
FACULTAD DE CIENCIAS Y TECNOLOGIA
CARRERA DE ARQUITECTURA Y URBANISMO
LAMINA: 13
FECHA: 28/06/23

... BIBLIOTECA VIRTUAL PARA EL MUNICIPIO DE YACUIBA...



— ● **FACHADA PRINCIPAL**

ESC: 1.100



— ● **FACHADA LATERAL IZQUIERDO**

ESC: 1.100



PROYECTO DE GRADO

ESTUDIANTE: FUENTES CARLOS DAVID JOEL

DOCENTE: ARQ. SANTOS PUMA LEON

**UNIVERSIDAD AUTONOMA JUAN MISAIEL SARACHO
FACULTAD DE CIENCIAS Y TECNOLOGIA
CARRERA DE ARQUITECTURA Y URBANISMO**



LAMINA: 15

FECHA: 28/06/23

--- ... BIBLIOTECA VIRTUAL PARA EL MUNICIPIO DE YACUIBA... ---



— ● **FACHADA LATERAL DERECHO**

ESC: 1.100



— ● **FACHADA POSTERIOR**

ESC: 1.100



PROYECTO DE GRADO

ESTUDIANTE: FUENTES CARLOS DAVID JOEL

DOCENTE: ARQ. SANTOS PUMA LEON

**UNIVERSIDAD AUTONOMA JUAN MISAEL SARACHO
FACULTAD DE CIENCIAS Y TECNOLOGIA
CARRERA DE ARQUITECTURA Y URBANISMO**



LAMINA: 16

FECHA: 28/06/23

... BIBLIOTECA VIRTUAL PARA EL MUNICIPIO DE YACUIBA... ---