



CAPÍTULO VI: PLANOS ARQUITECTÓNICOS

6.1 Sitio y Techo

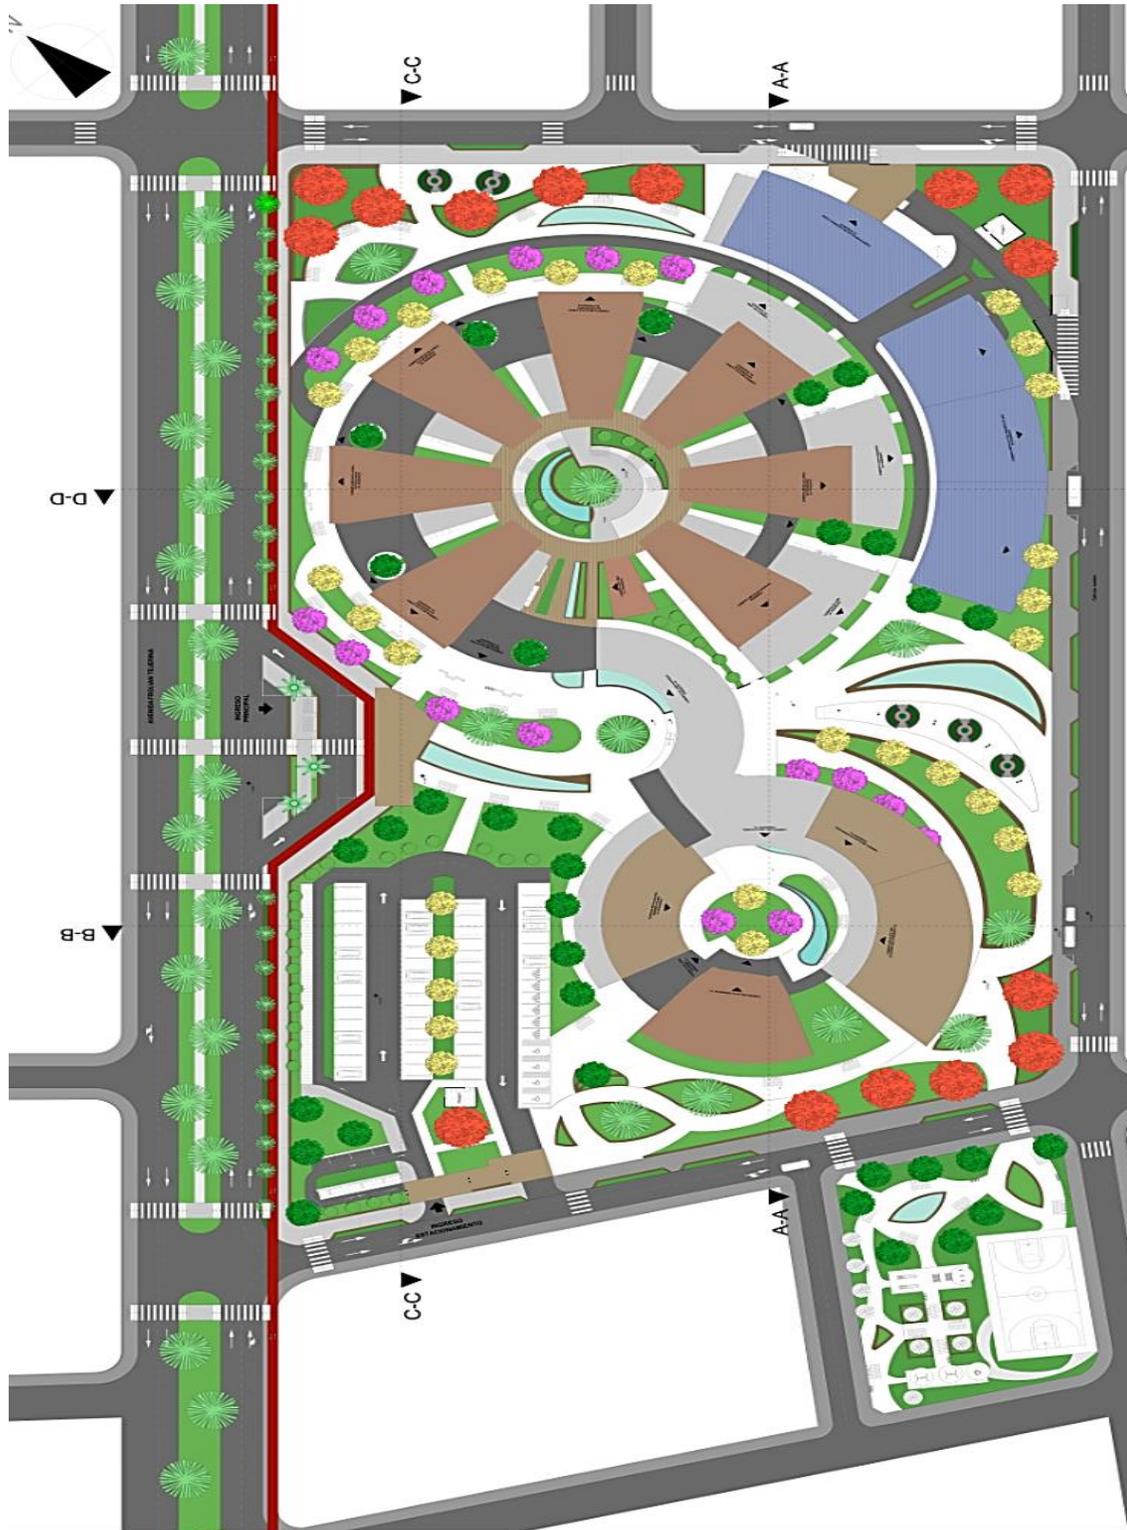

6.2 Planimetría

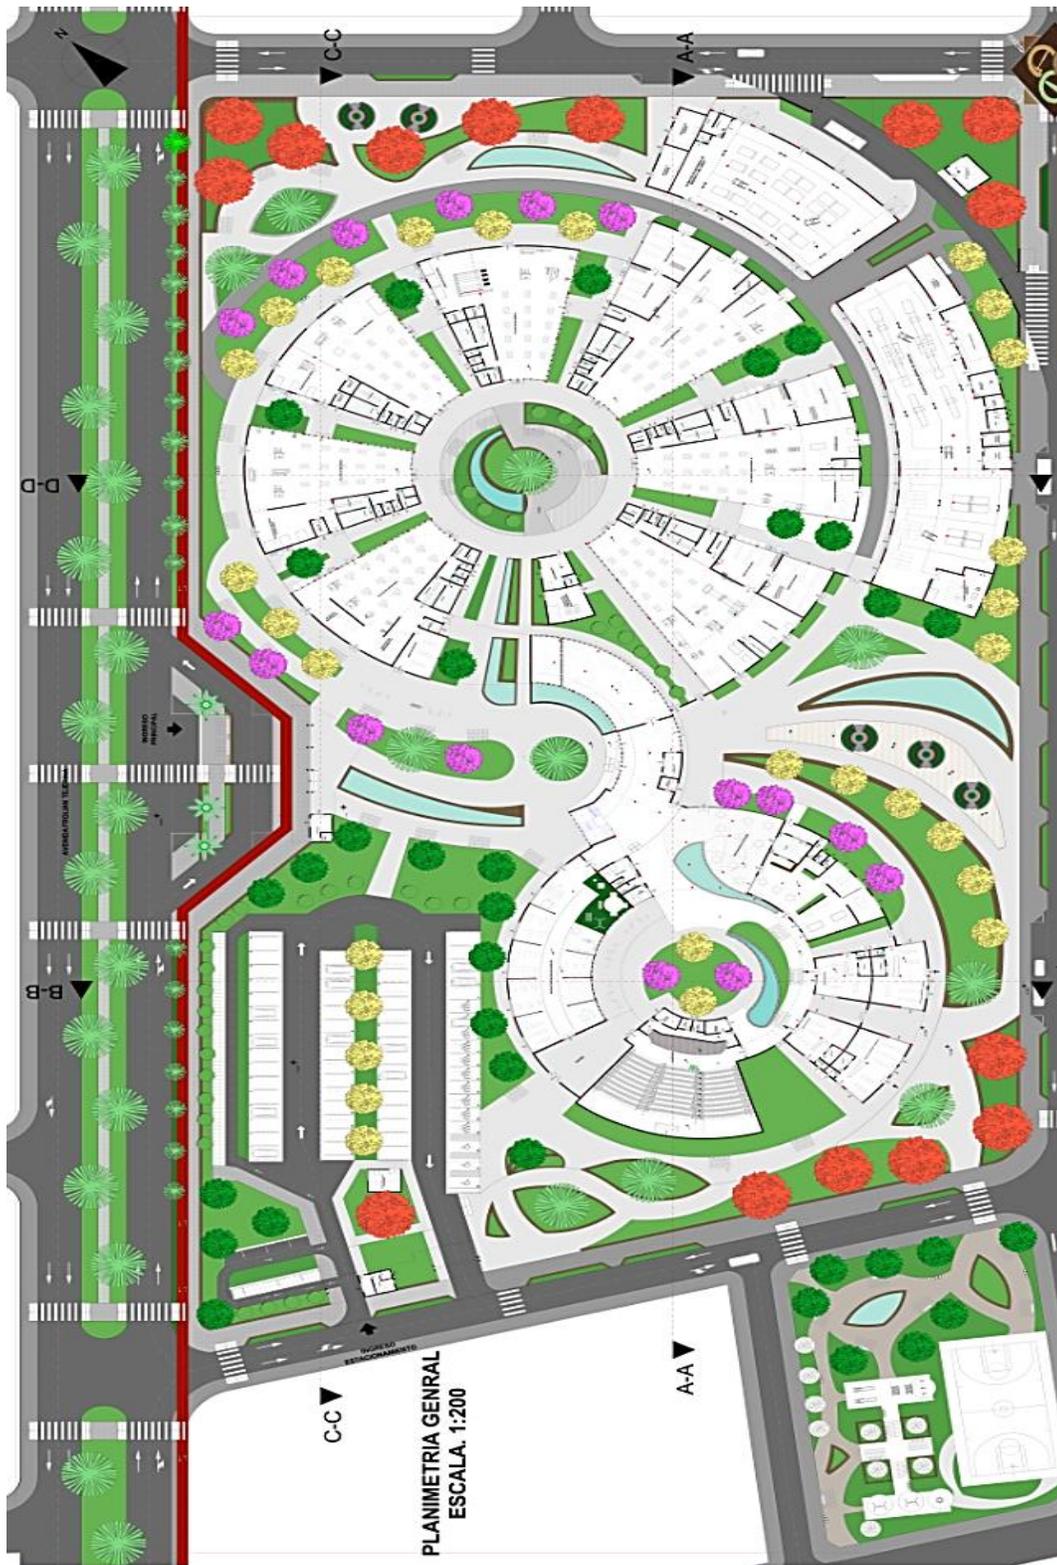

6.3 Fachadas



FACHADA FRONTAL
ESC. 1:200



FACHADA POSTERIOR
ESC. 1:200



FACHADA LATERAL DERECHA
ESC. 1:200



FACHADA LATERAL IZQUIERDA
ESC. 1:200



6.4 Cortes



CORTE LONGITUDINAL A-A
ESC. 1:200




CORTE TRANSVERSAL B-B
ESC. 1:200




CORTE LONGITUDINAL C-C
ESC. 1:200




6.5 Cimientos

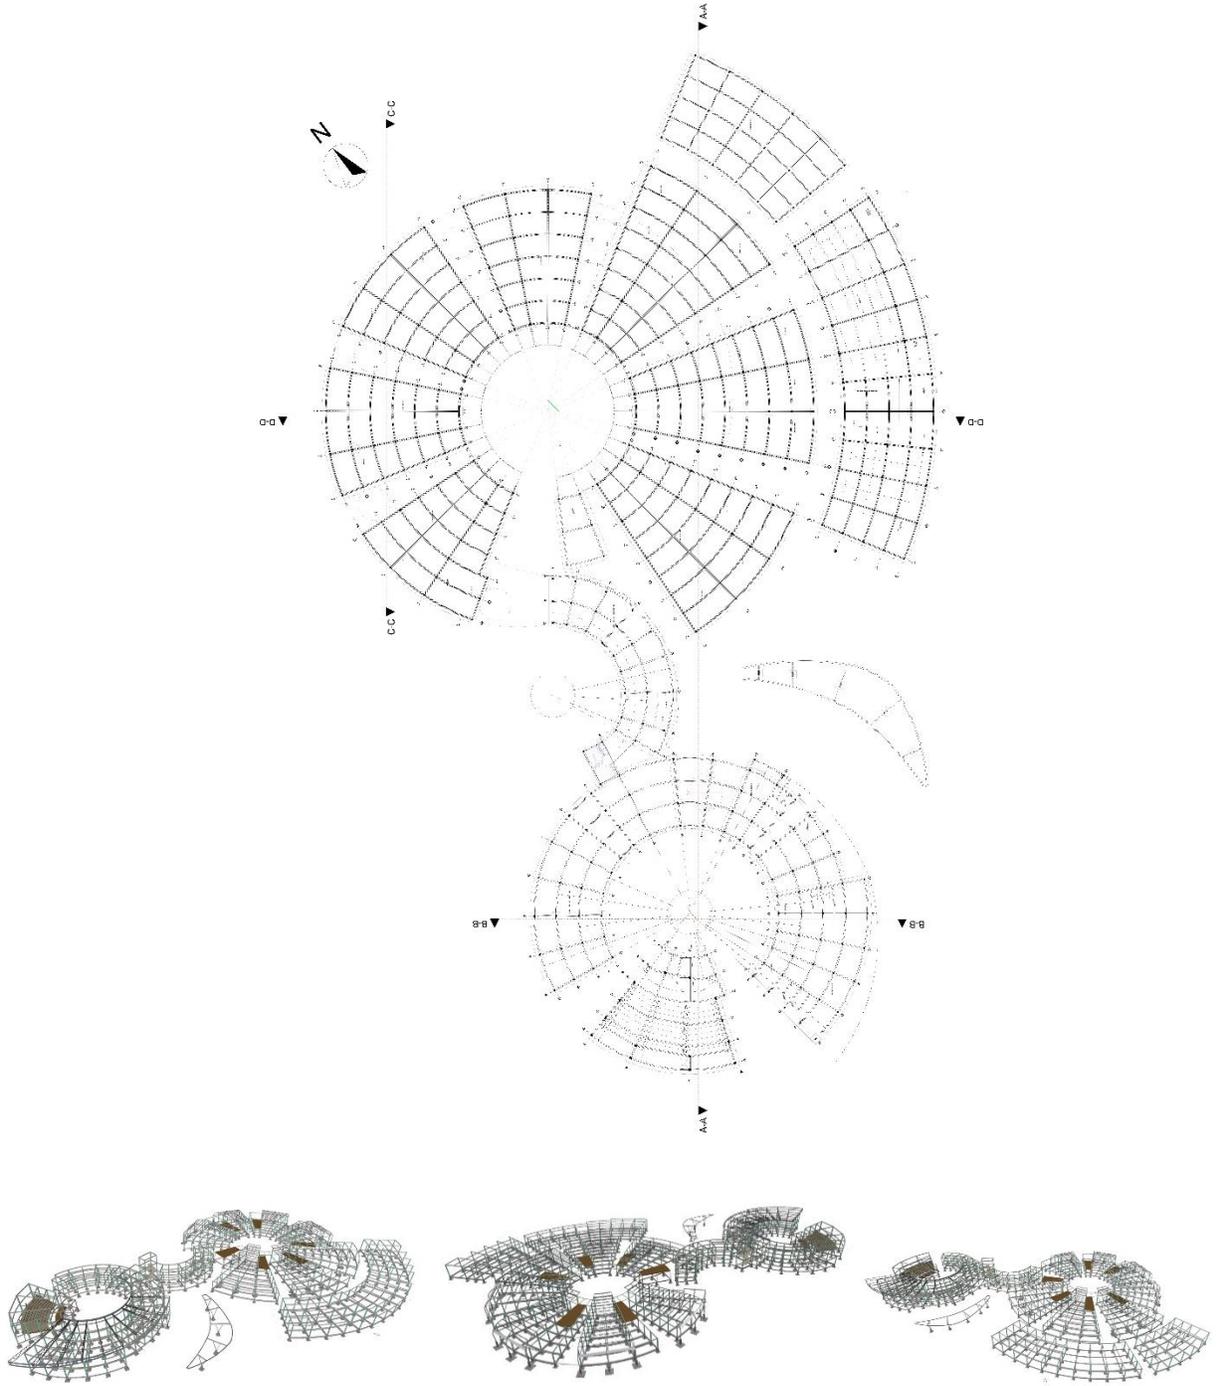


6.6 Instalación Eléctrica

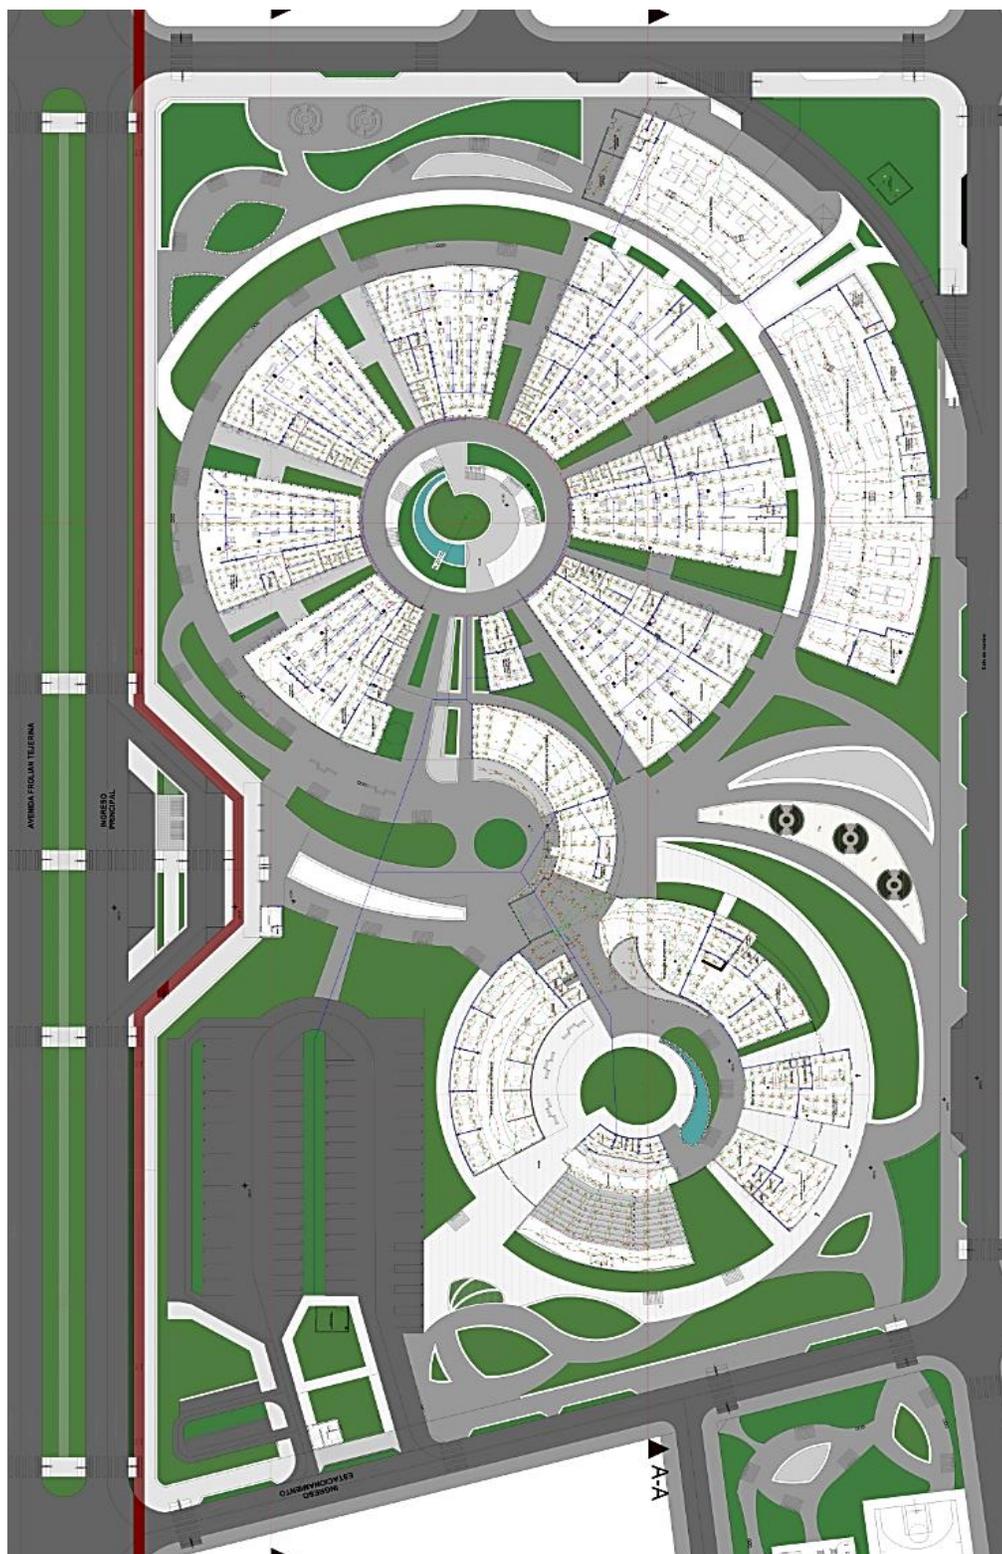

6.7 Instalación de Agua potable y Gas

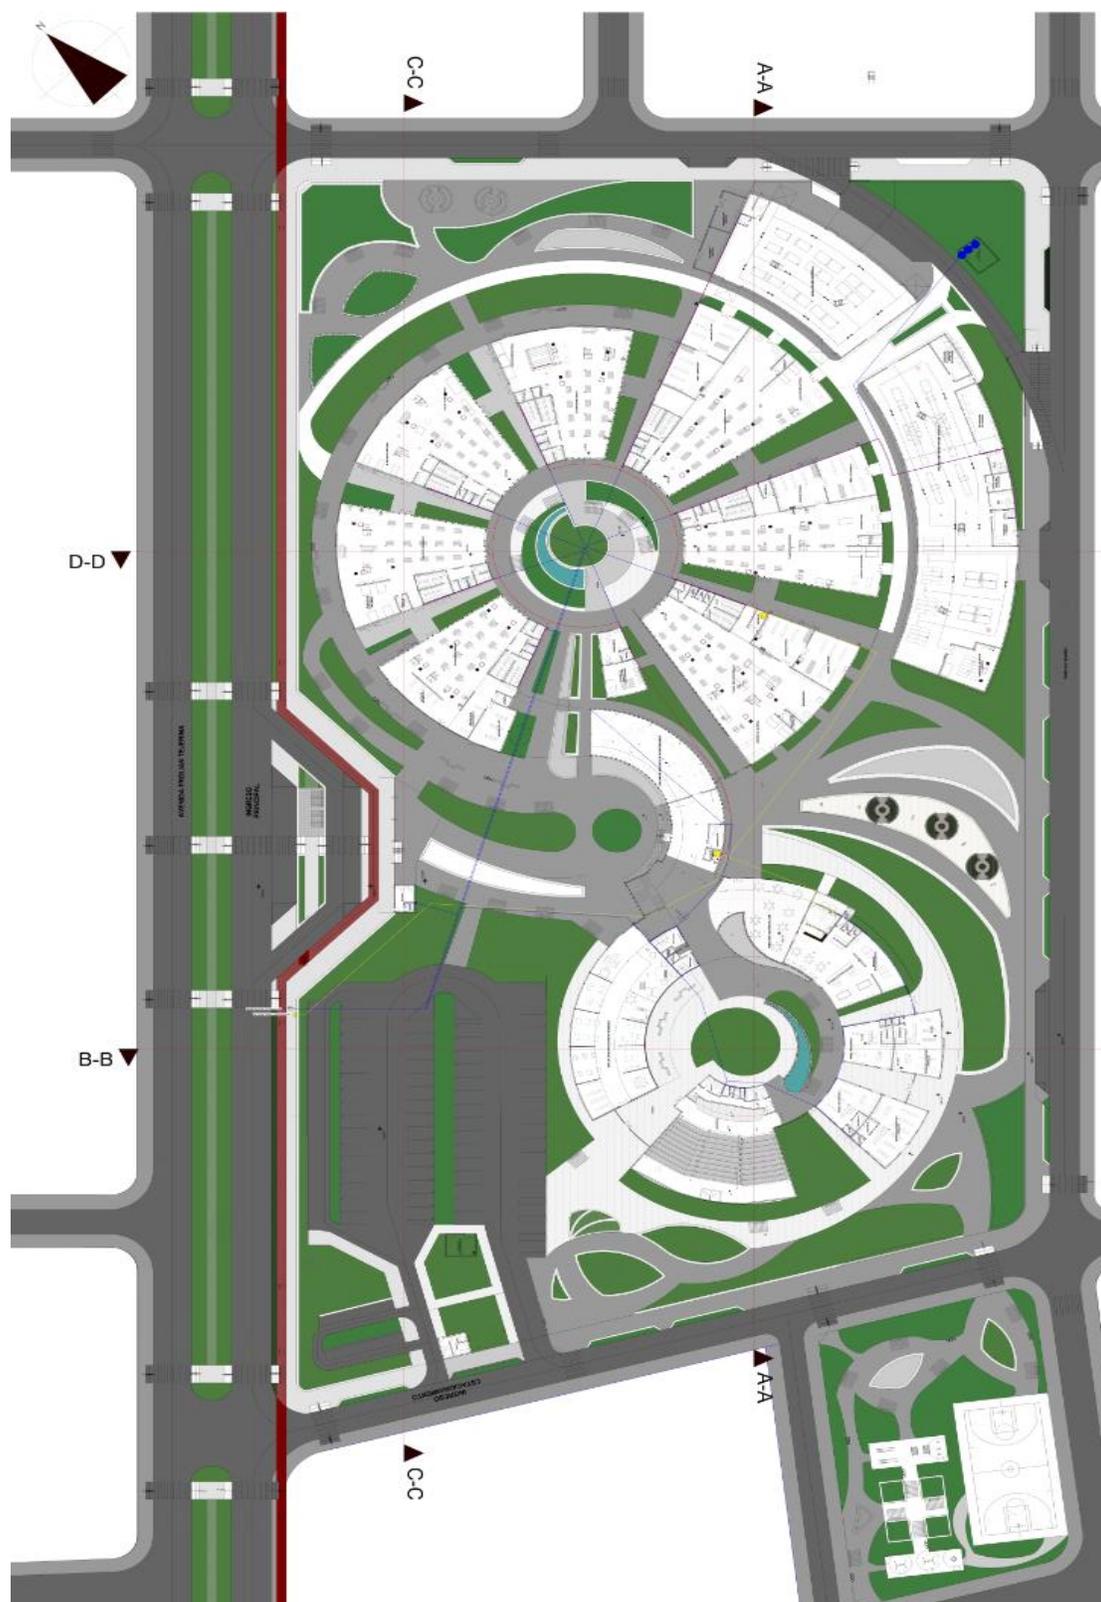

6.8 Instalación Sanitaria

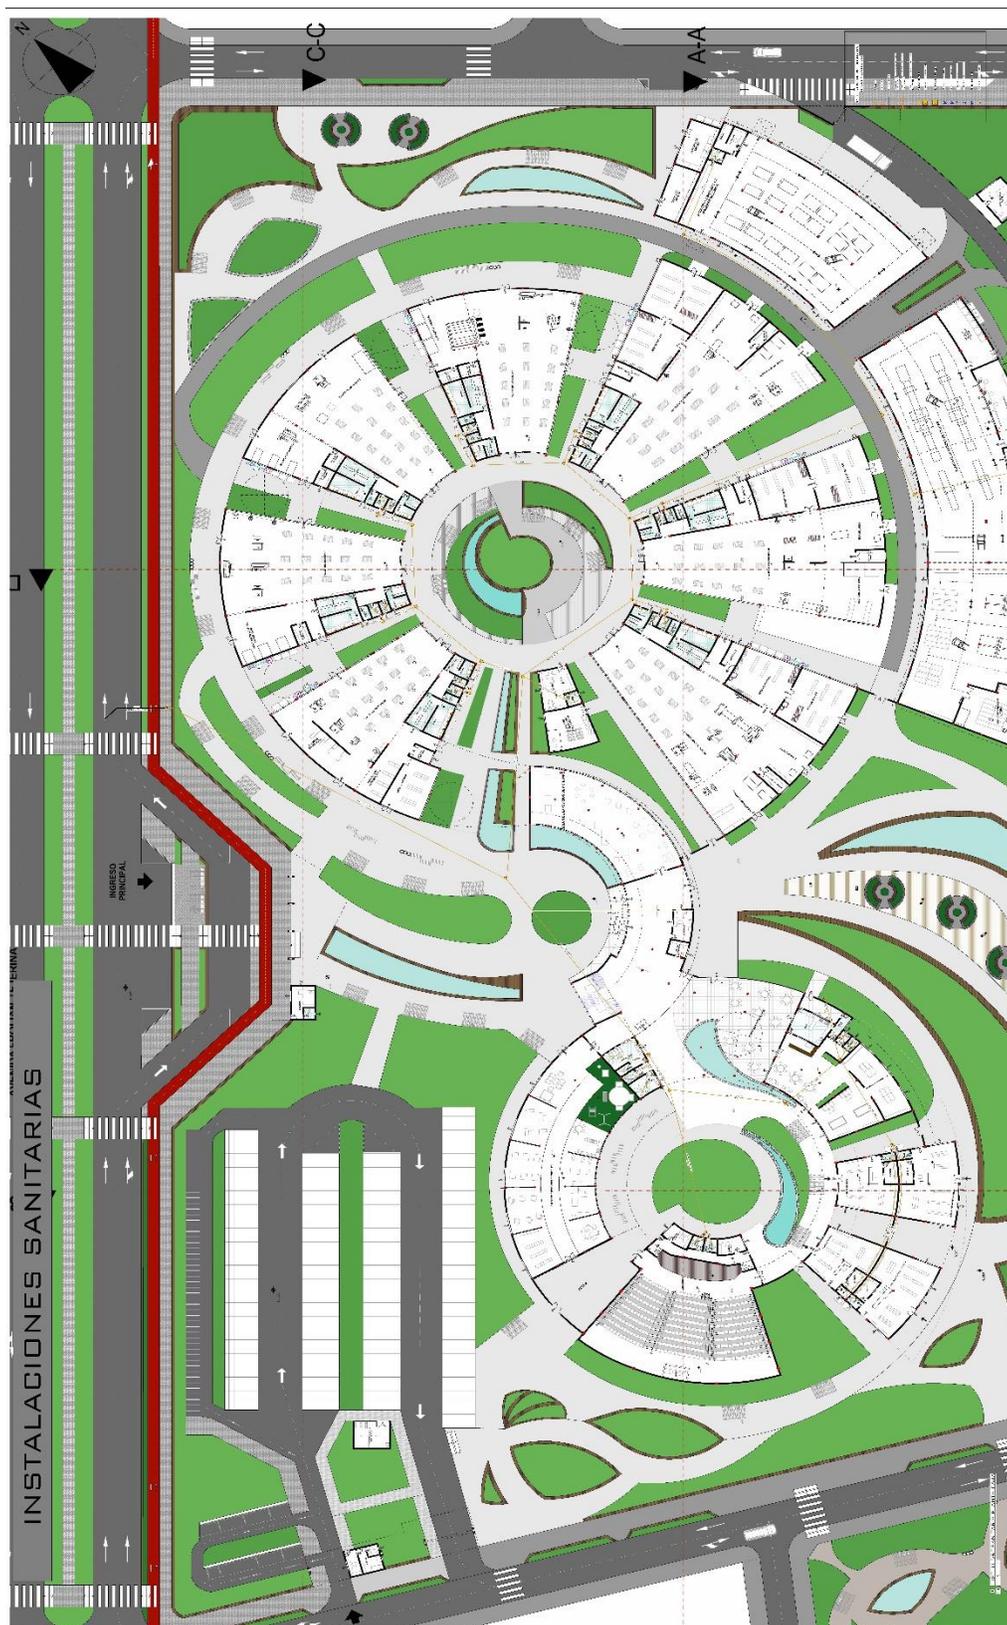

INSTITUTO TECNOLÓGICO EN CARPINTERÍA

6.9 Perspectivas Exteriores



INSTITUTO TECNOLÓGICO EN CARPINTERÍA

6.10 Perspectivas Interiores

