


DIMENSIONES DE BASUREROS

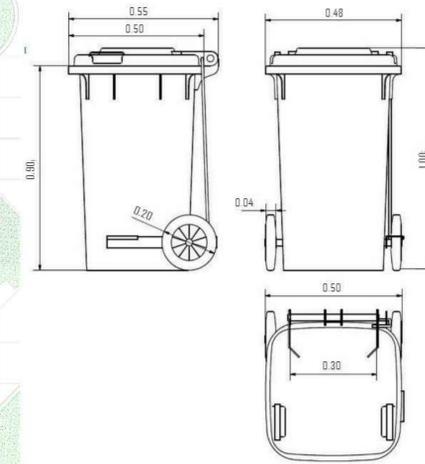

TIPOS DE BASUREROS



BASURERO PARA PAPEL



BASURERO PARA PLASTICOS




BASURERO PARA DESECHOS ORGANICOS



BASURERO PARA DESECHOS INORGANICOS

SÍMBOLOS GRÁFICOS, RECORRIDO UNID. RESCATE Y USUARIOS

DESCRIPCIÓN	SIMBOLOGÍA
RECORRIDO DE BASURA ORGANICA	
RECORRIDO DE PLASTICOS	
RECORRIDO DE PAPEL	
RECORRIDO DE BASURA INORGANICA	

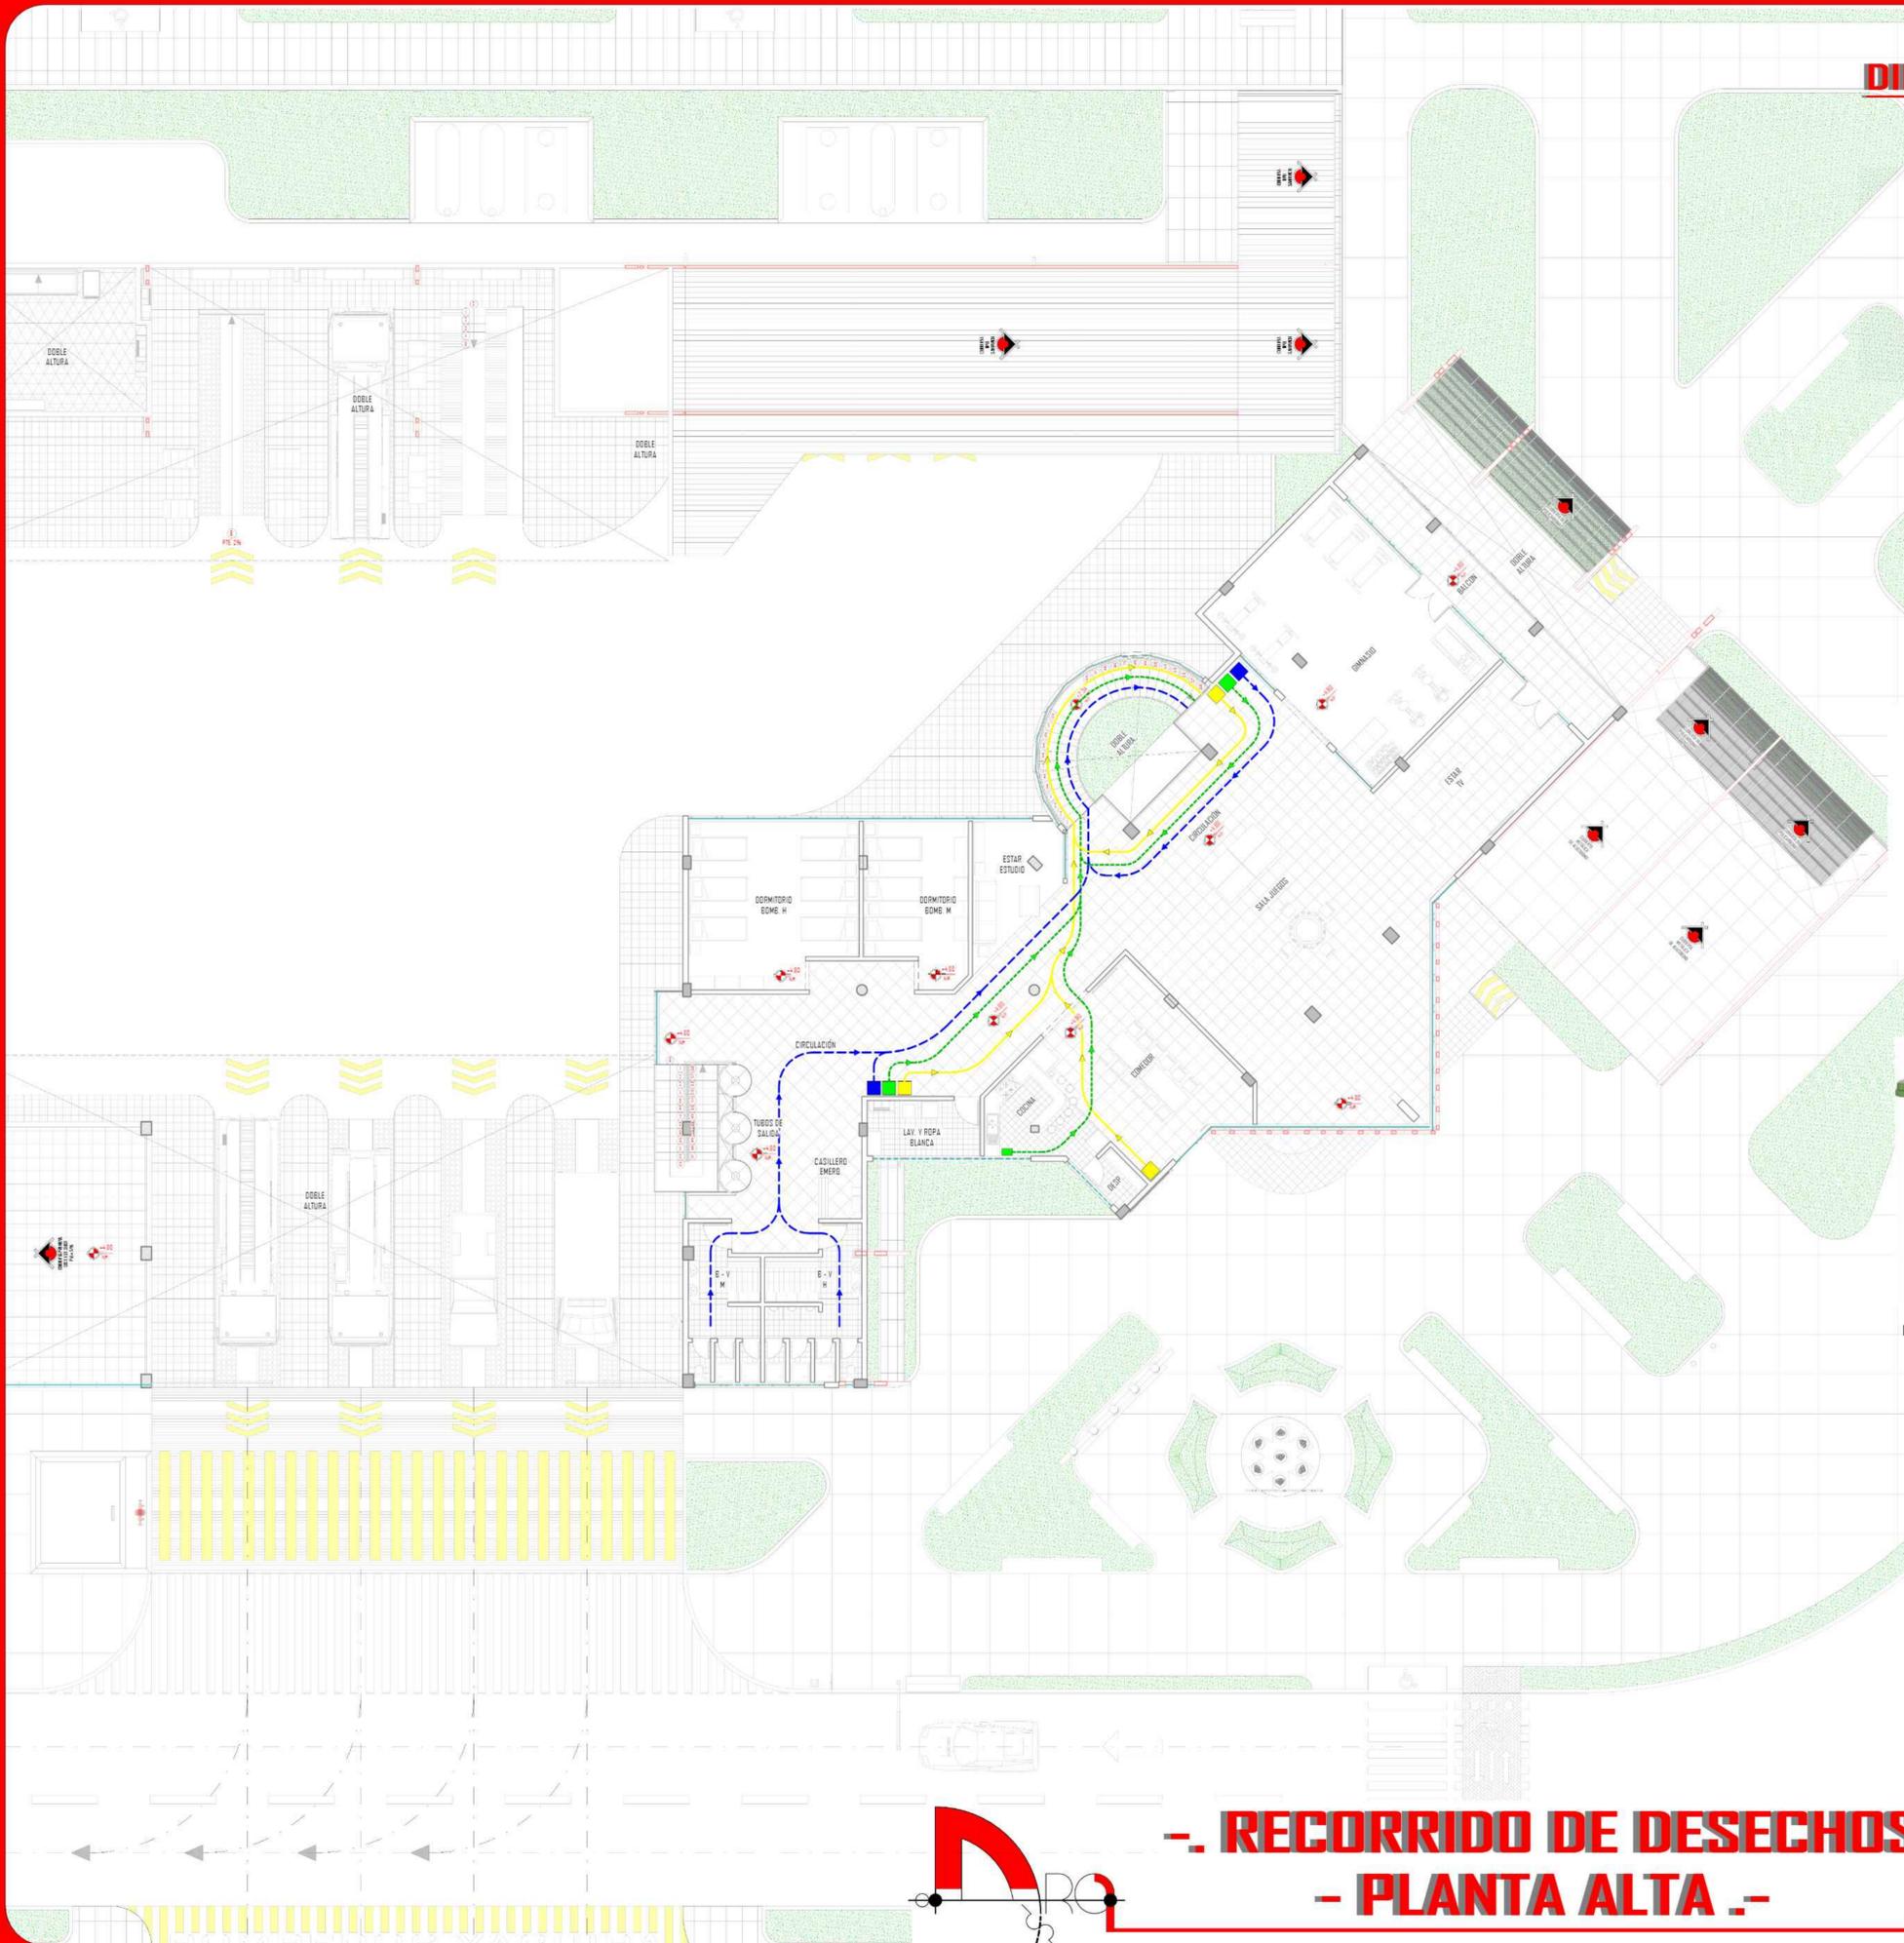

**- RECORRIDO DE DESECHOS -
- PLANTA ALTA -**

ESC. 1:100




UNIVERSIDAD AUTÓNOMA
JUAN MISAEI SARACHO
FACULTAD DE CIENCIAS
Y TECNOLOGIAS
ARQUITECTURA Y URBANISMO

Proyecto:


**DISEÑO ARQ.
"ESTACIÓN DE
BOMBEROS"
PARA YACUIBA**

Universitario:
**MENDOZA MORALES
JONATHAN**
Docente: Arq.
**PEDRO MARCELO
LÓPEZ AVILA**





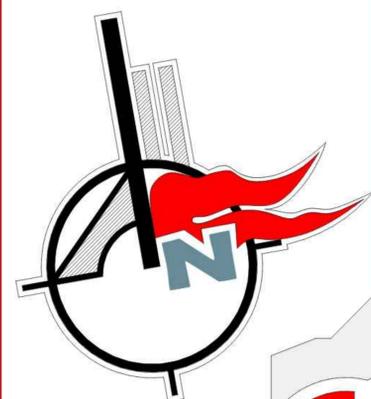

RADIO DE GIROS DE UNID. DE RESCATES

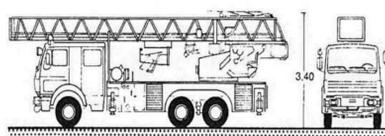

16 Camión-escala, L = 11,50 m

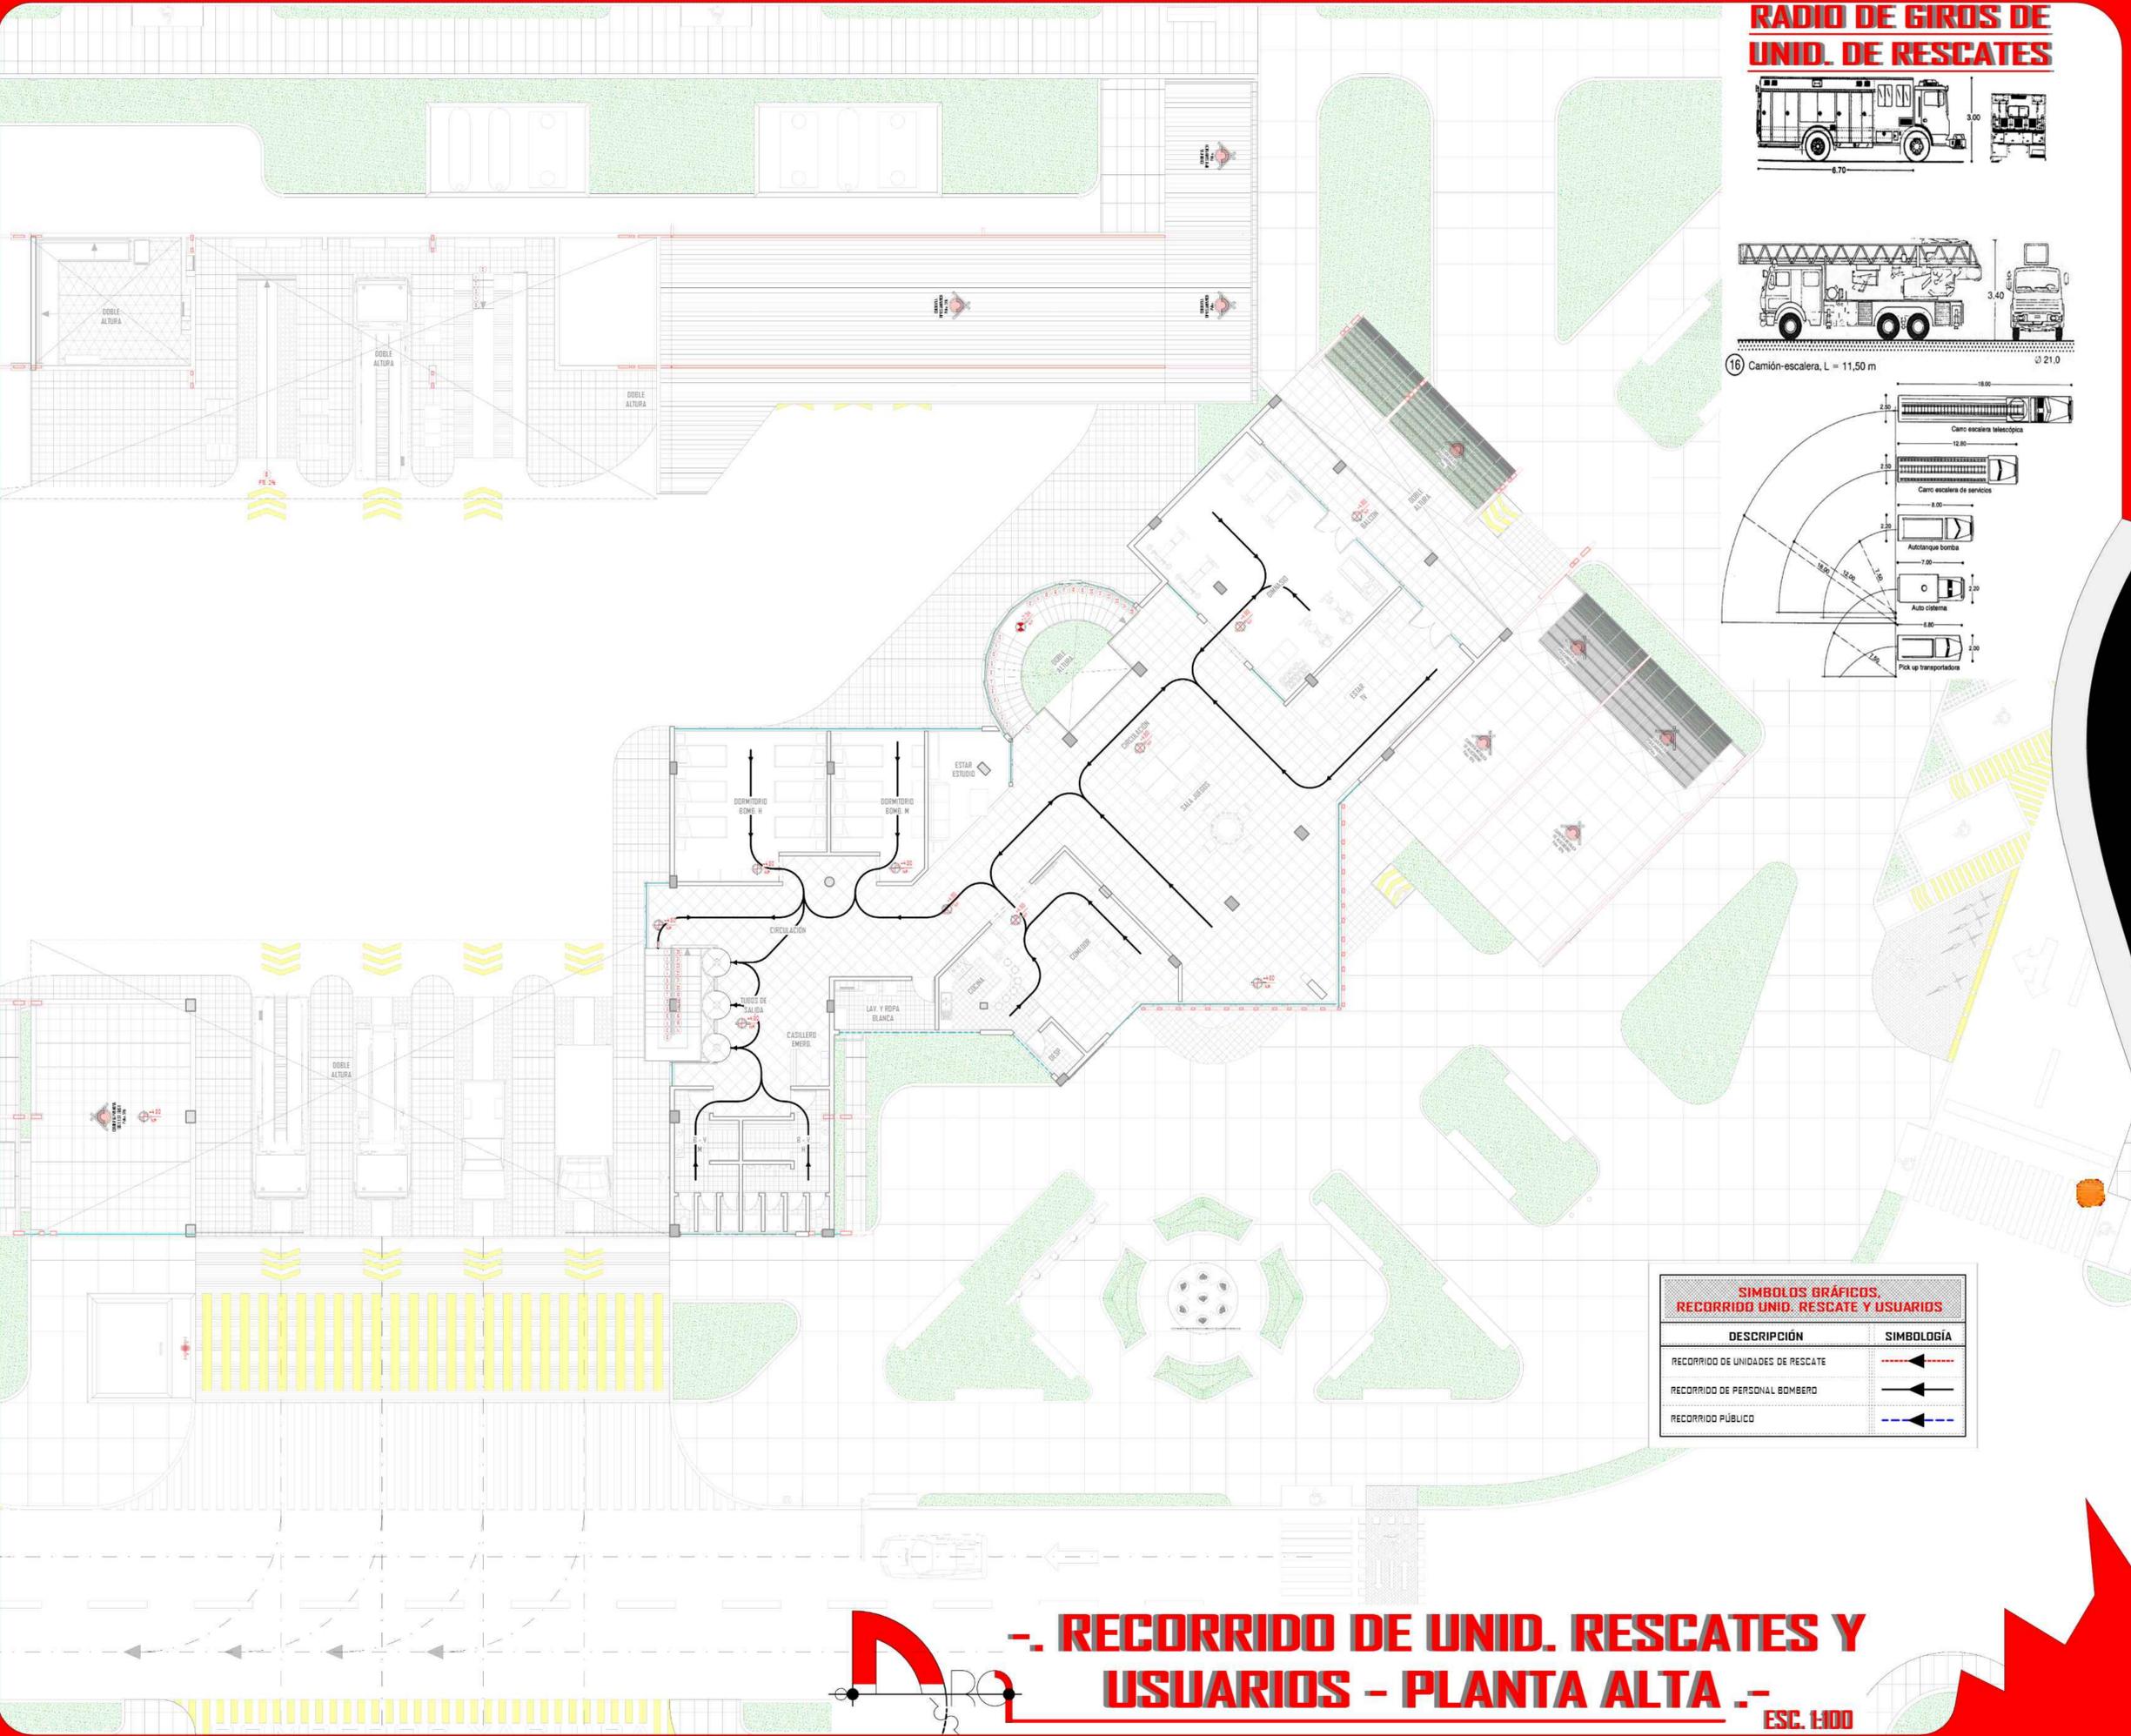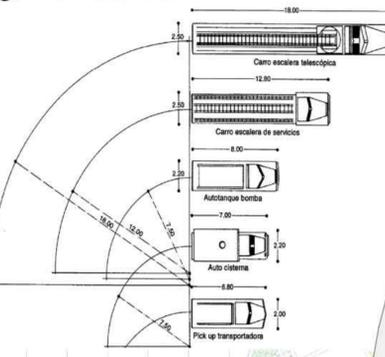

SÍMBOLOS GRÁFICOS. RECORRIDO UNID. RESCATE Y USUARIOS

DESCRIPCIÓN	SIMBOLOGÍA
RECORRIDO DE UNIDADES DE RESCATE	
RECORRIDO DE PERSONAL BOMBERO	
RECORRIDO PÚBLICO	



UNIVERSIDAD AUTÓNOMA
JUAN MISAEL SARACHO
FACULTAD DE CIENCIAS
Y TECNOLOGIAS
ARQUITECTURA Y URBANISMO


Proyecto:
**DISEÑO ARQ.
"ESTACIÓN DE
BOMBEROS"
PARA YACUIBA**

Universitario:
**MENDOZA MORALES
JONATHAN**
Docente: Arq.
**PEDRO MARCELO
LÓPEZ AVILA**

- RECORRIDO DE UNID. RESCATES Y USUARIOS - PLANTA ALTA -

ESC. 1:100



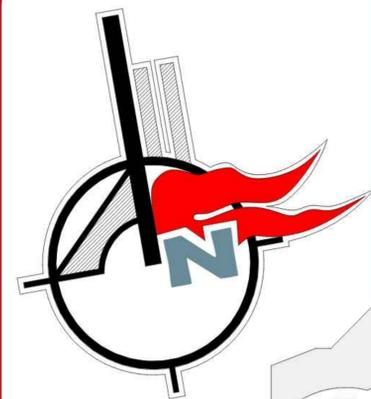


UNIVERSIDAD AUTÓNOMA
JUAN MISABEL SARACHO
FACULTAD DE CIENCIAS
Y TECNOLOGIAS
ARQUITECTURA Y URBANISMO

Proyecto:

**DISEÑO ARQ.
"ESTACIÓN DE
BOMBEROS"
PARA YACUIBA**

Universitario:
**MENDOZA MORALES
JONATHAN**
Docente: Arq.
**PEDRO MARCELO
LÓPEZ AVILA**

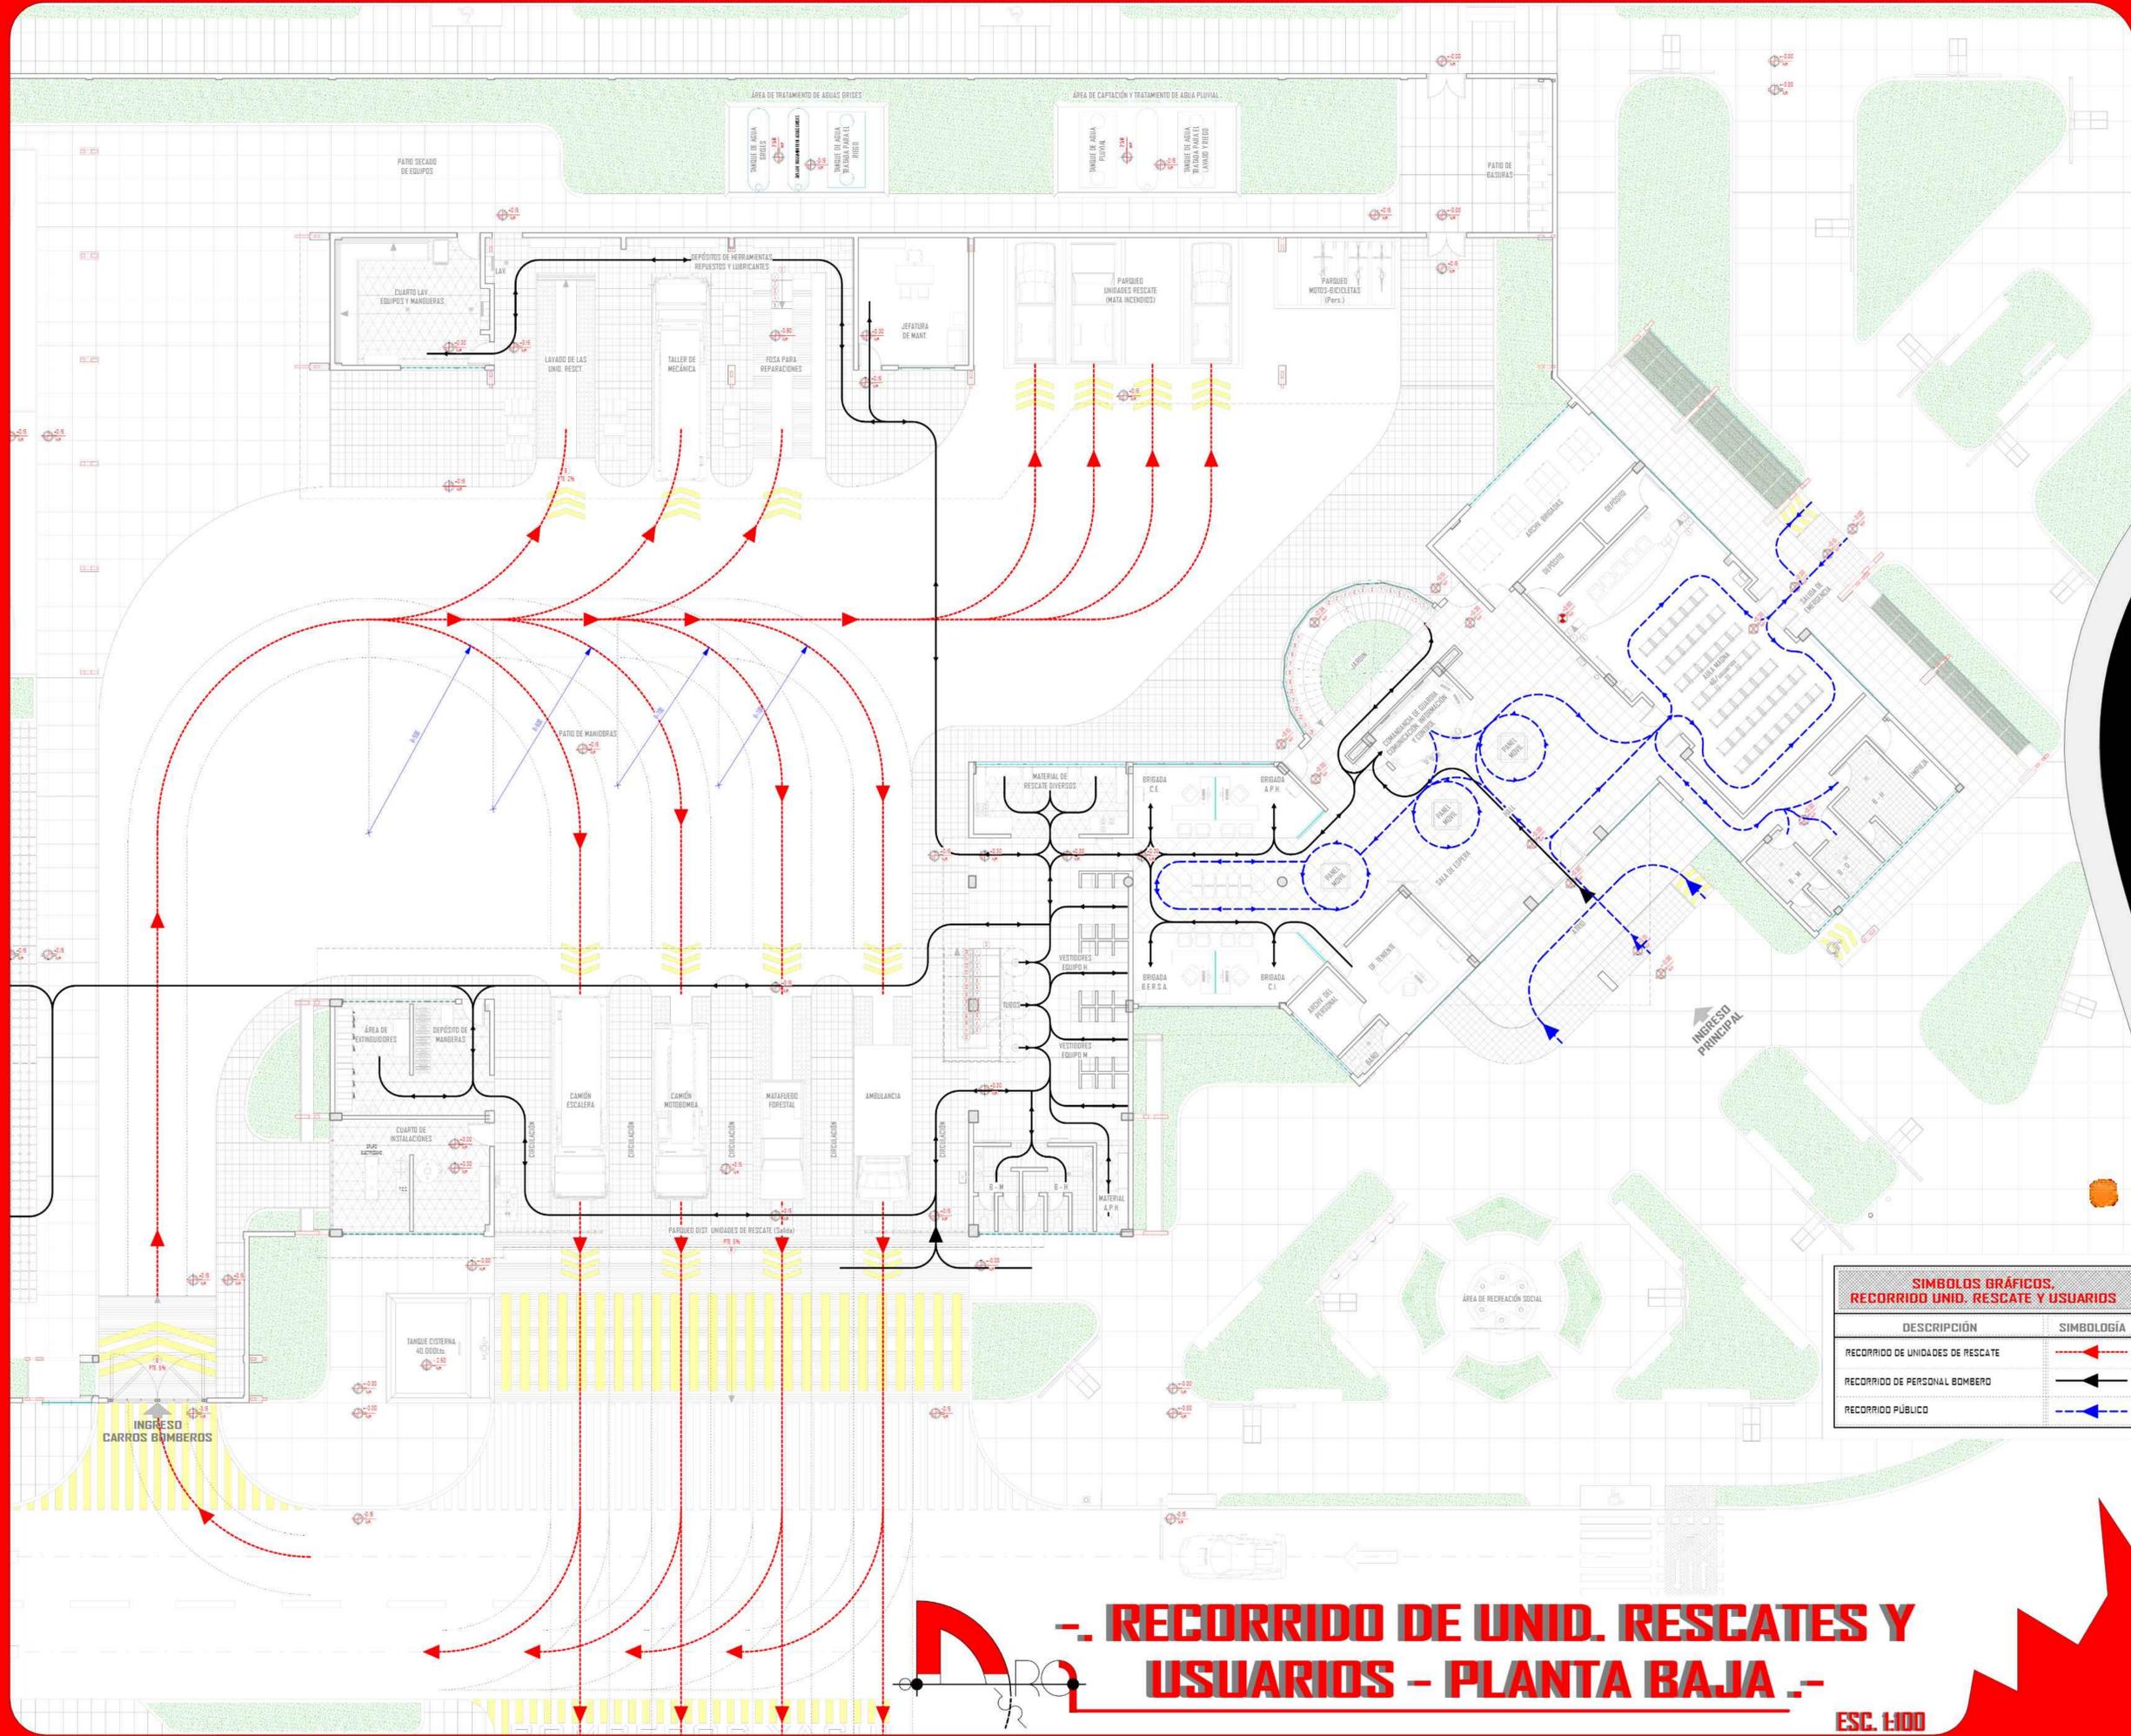


SIMBOLOS GRÁFICOS, RECORRIDO UNID. RESCATE Y USUARIOS	
DESCRIPCIÓN	SIMBOLOGÍA
RECORRIDO DE UNIDADES DE RESCATE	
RECORRIDO DE PERSONAL BOMBERO	
RECORRIDO PÚBLICO	

- RECORRIDO DE UNID. RESCATES Y USUARIOS - PLANTA BAJA -

ESC. 1:100



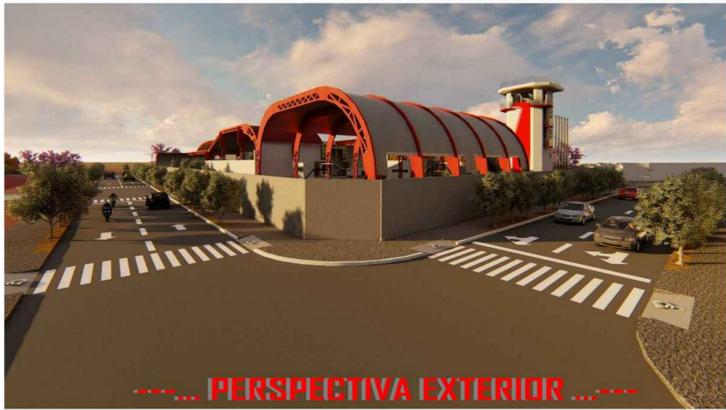


----- PERSPECTIVA EXTERIOR -----



----- PERSPECTIVA EXTERIOR -----



----- PERSPECTIVA EXTERIOR -----

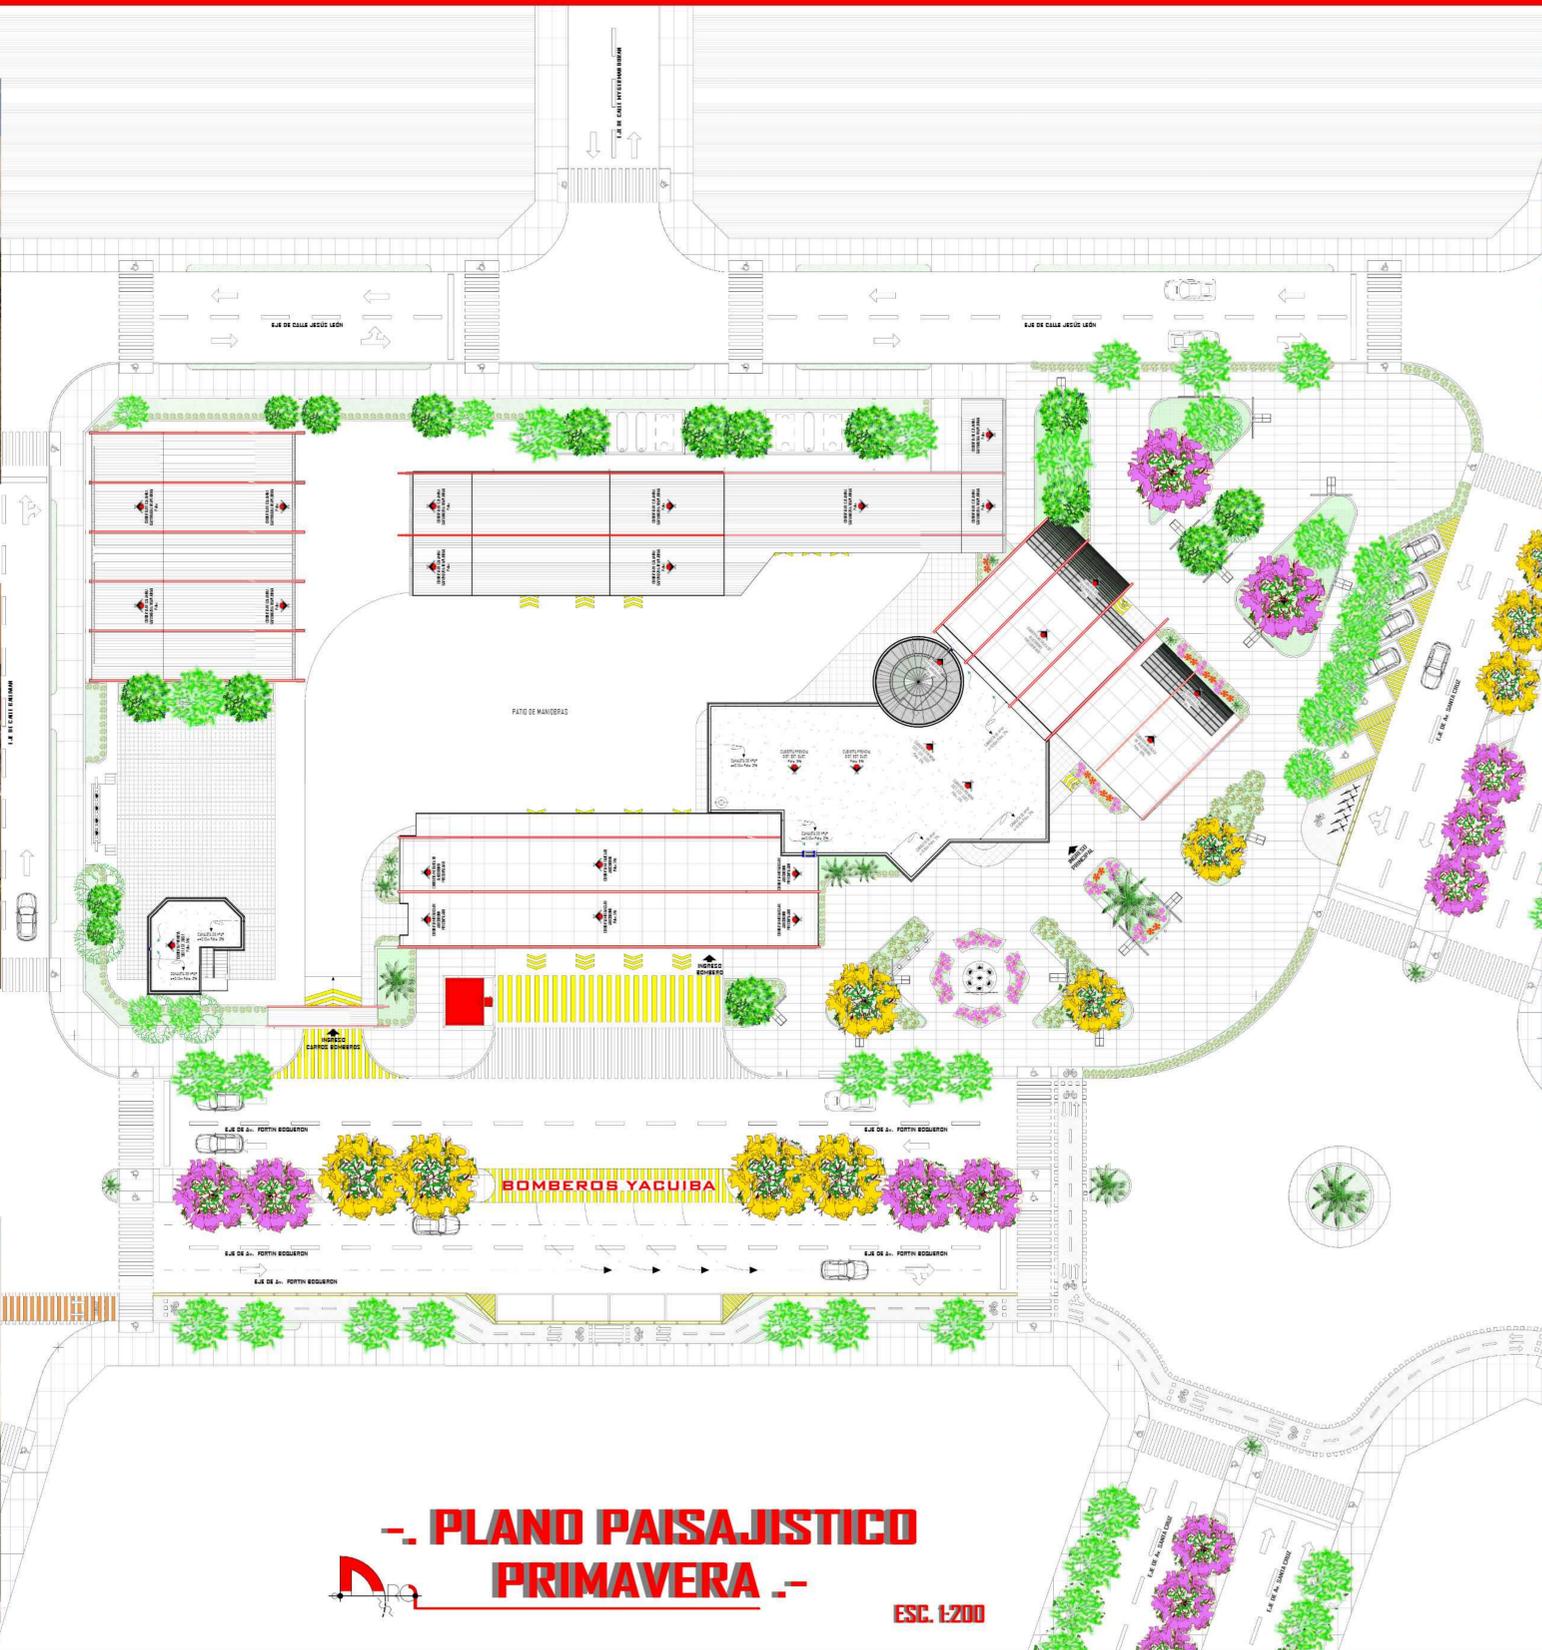



----- RECREACION SOCIAL -----



----- INGRESO PRINCIPAL -----



----- INGRESO PRINCIPAL -----

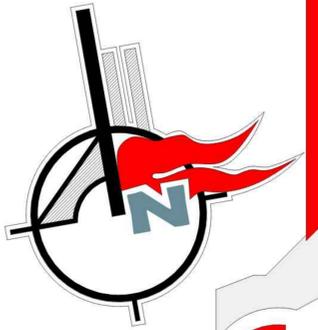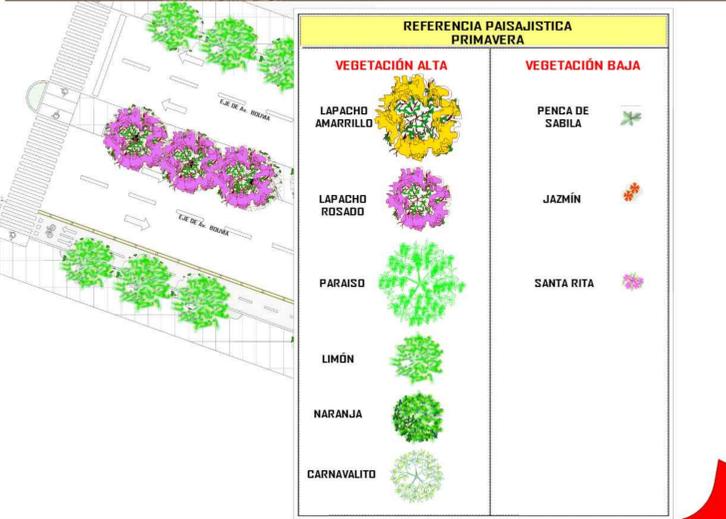

UNIVERSIDAD AUTÓNOMA
JUAN MISAEL SARACHO
FACULTAD DE CIENCIAS
Y TECNOLOGIAS
ARQUITECTURA Y URBANISMO

Proyecto:

DISEÑO ARQ.
"ESTACIÓN DE
BOMBEROS"
PARA YACUIBA

Universitario:
MENDOZA MORALES
JONATHAN
Docente: Arq.
PEDRO MARCELO
LÓPEZ AVILA






--- PERSPECTIVA EXTERIOR ---



--- PERSPECTIVA EXTERIOR ---



--- PERSPECTIVA EXTERIOR ---

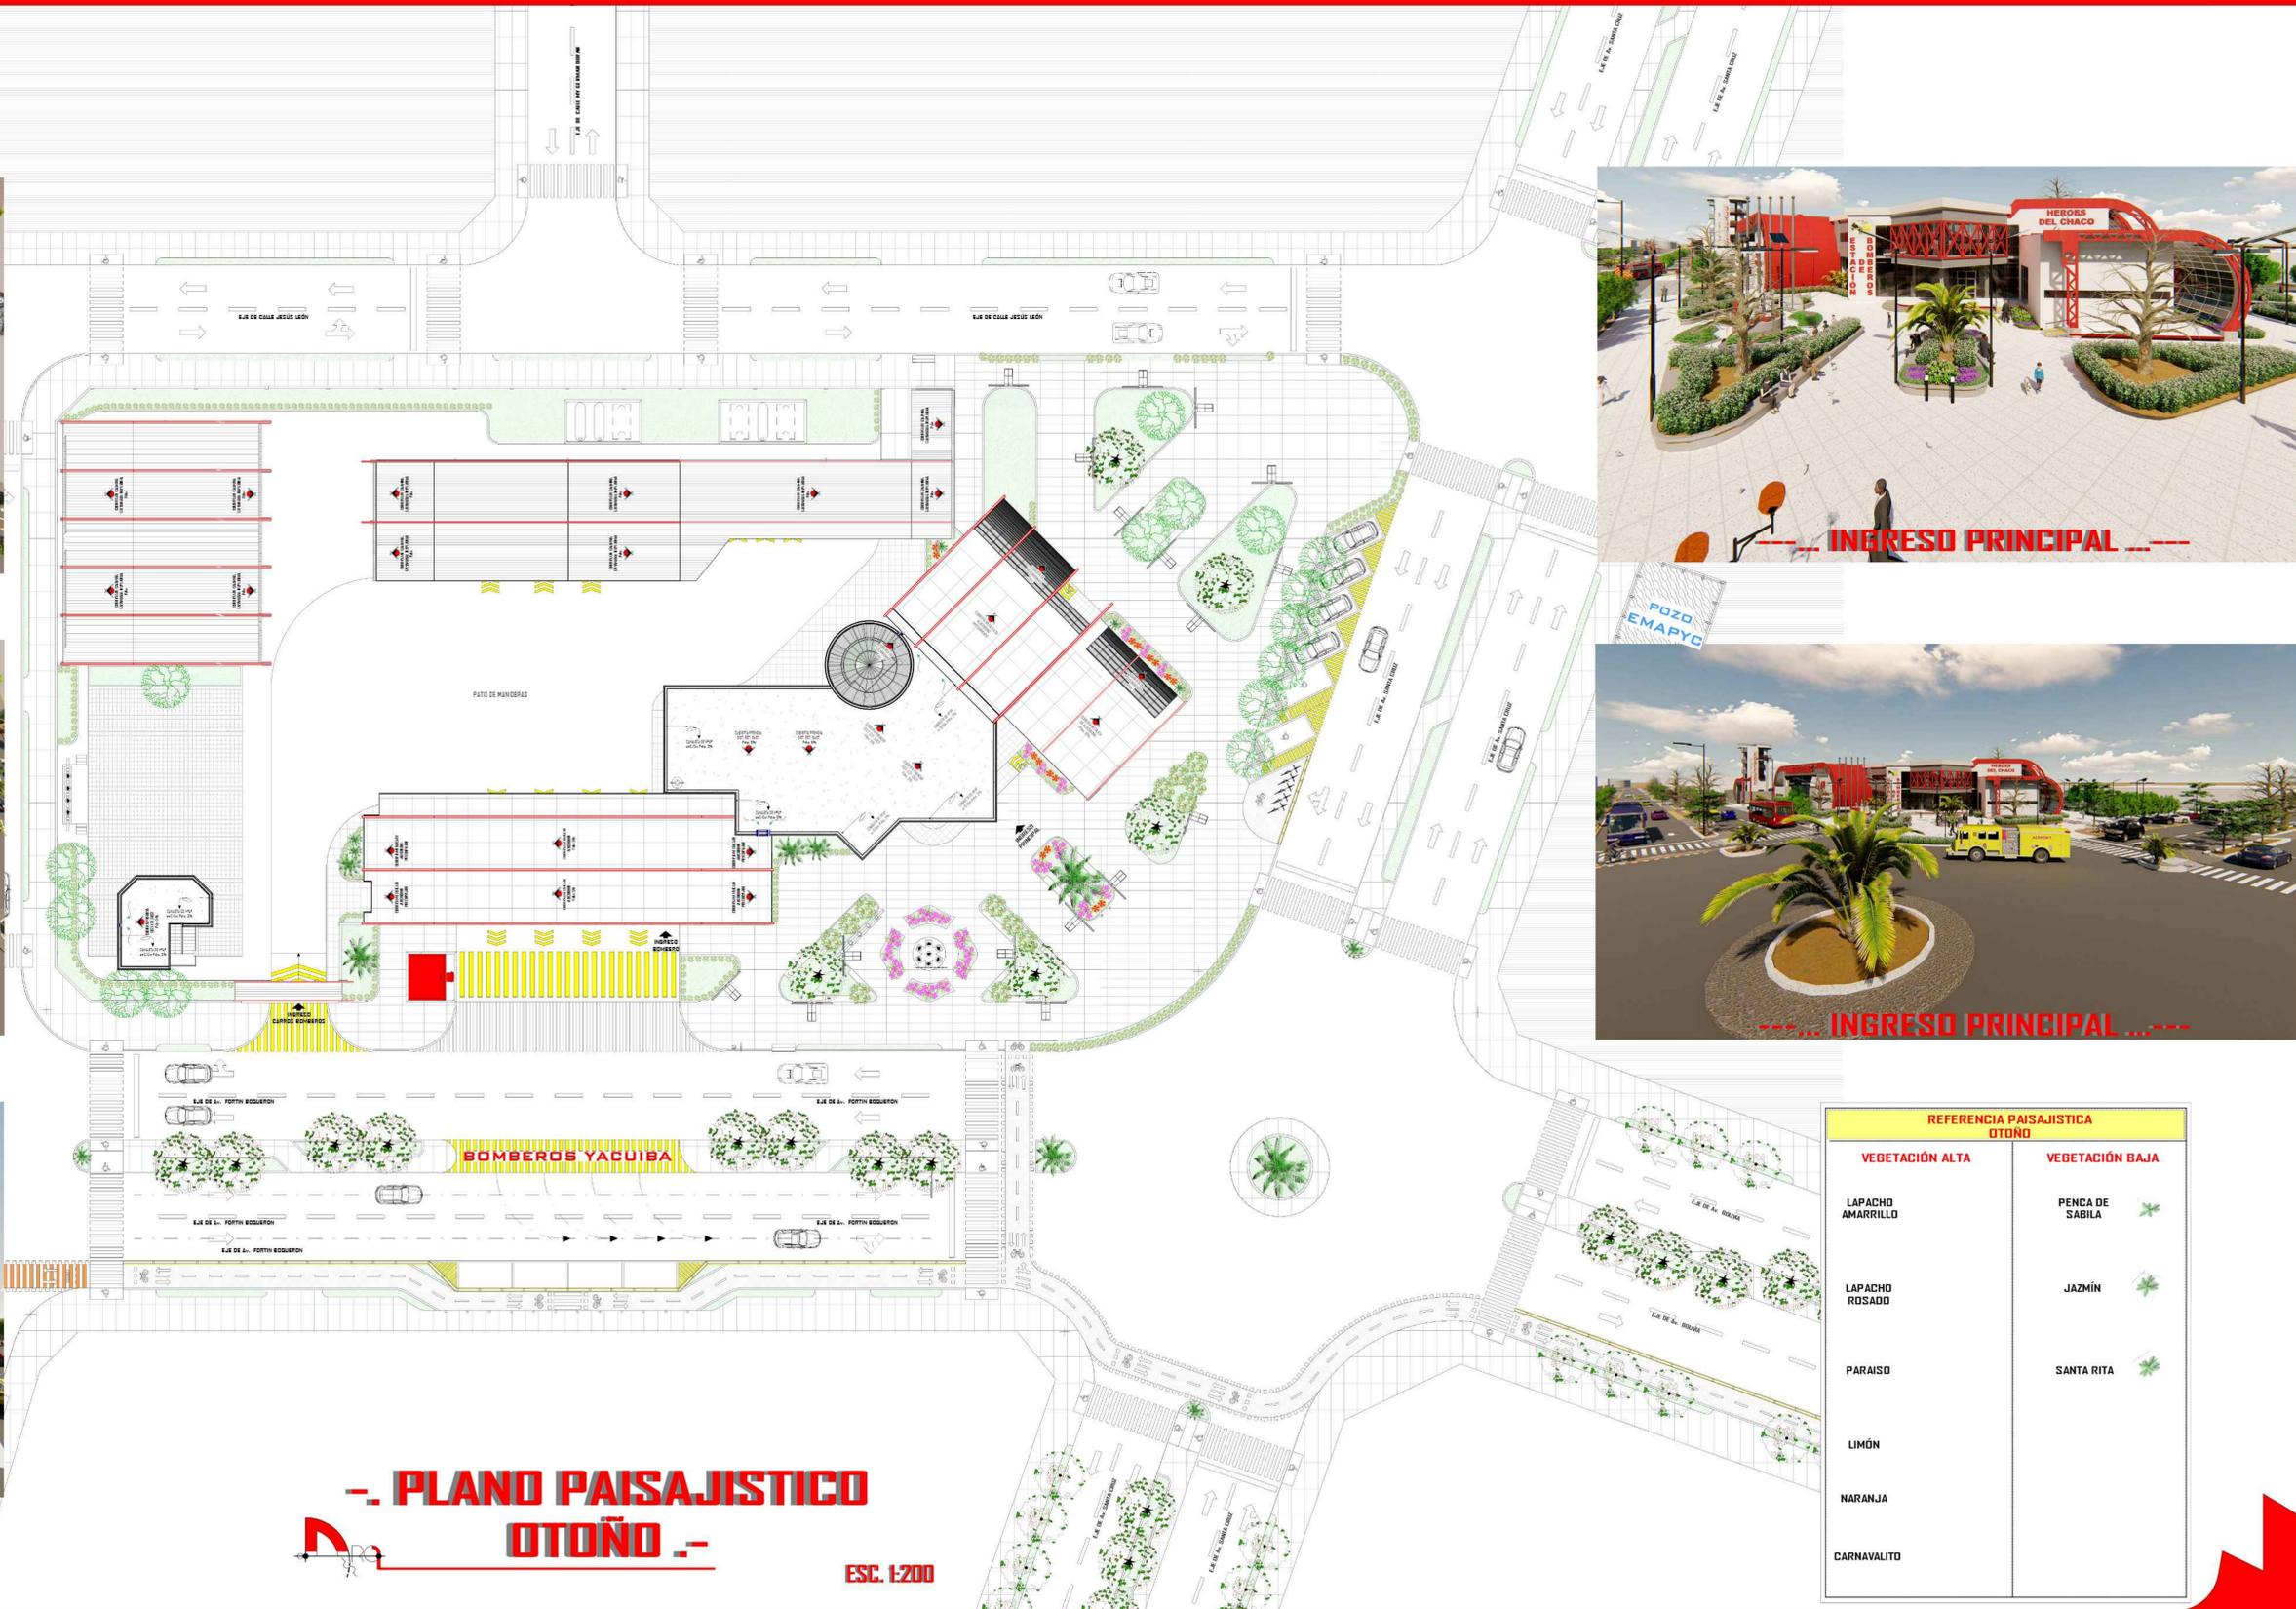


--- INGRESO PRINCIPAL ---



--- INGRESO PRINCIPAL ---

REFERENCIA PAISAJISTICA OTOÑO	
VEGETACIÓN ALTA	VEGETACIÓN BAJA
LAPACHO AMARRILLO	PENCA DE SABILO
LAPACHO ROSADO	JAZMÍN
PARAISO	SANTA RITA
LIMÓN	
NARANJA	
CARNAVALITO	

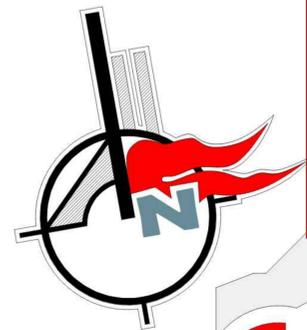

UNIVERSIDAD AUTÓNOMA
JUAN MISAE SARACHO
FACULTAD DE CIENCIAS
Y TECNOLOGIAS
ARQUITECTURA Y URBANISMO

Proyecto:

DISEÑO ARQ.
"ESTACIÓN DE
BOMBEROS"
PARA YACUIBA

Universitario:
MENDOZA MORALES
JONATHAN
Docente: Arq.
PEDRO MARCELO
LÓPEZ AVILA





PERSPECTIVA EXTERIOR



PERSPECTIVA EXTERIOR



PERSPECTIVA EXTERIOR



PERSPECTIVA EXTERIOR



UNIVERSIDAD AUTÓNOMA
JUAN MISAEL SARACHO
FACULTAD DE CIENCIAS
Y TECNOLOGIAS
ARQUITECTURA Y URBANISMO

Proyecto:

**DISEÑO ARQ.
"ESTACIÓN DE
BOMBEROS"
PARA YACUIBA**

Universitario:
**MENDOZA MORALES
JONATHAN**
Docente: Arq.
**PEDRO MARCELO
LÓPEZ AVILA**

