



CENTRAL DE ABASTO DE PRODUCTOS AGRICOLAS PARA LA PROVINCIA CERCADO

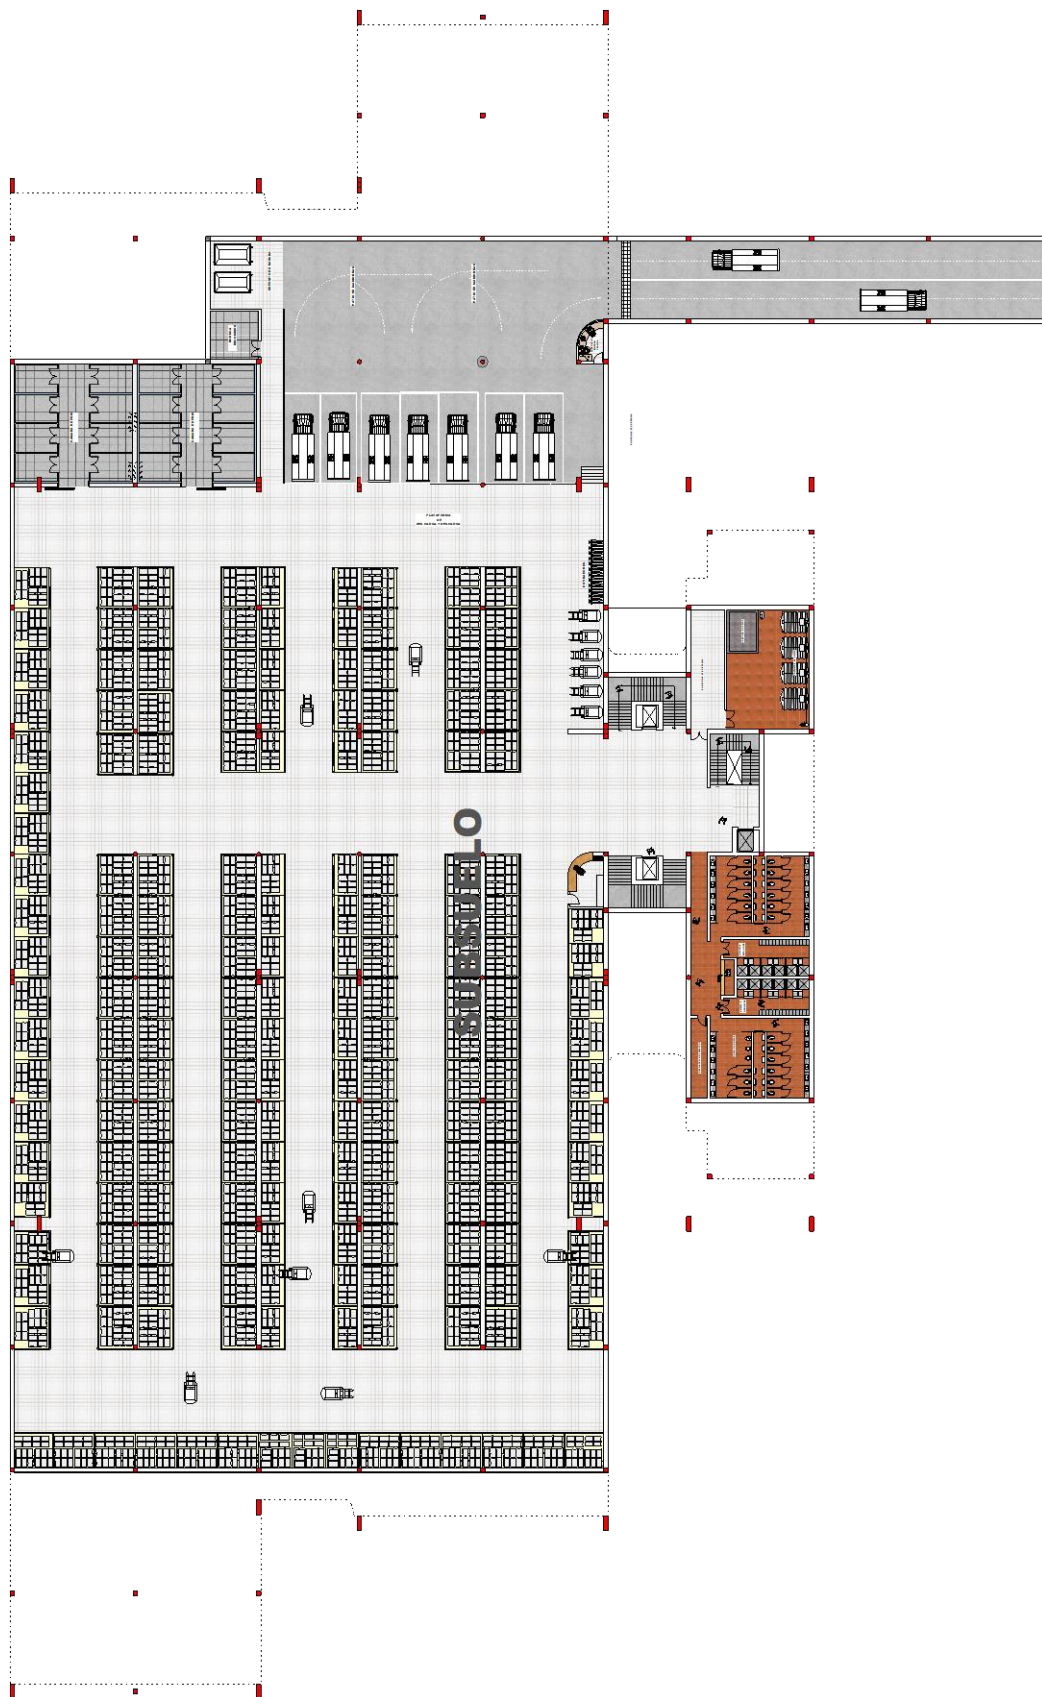


PLANO DEL SUBSUELO


CENTRAL DE ABASTO DE PRODUCTOS AGRICOLAS PARA LA PROVINCIA CERCADO

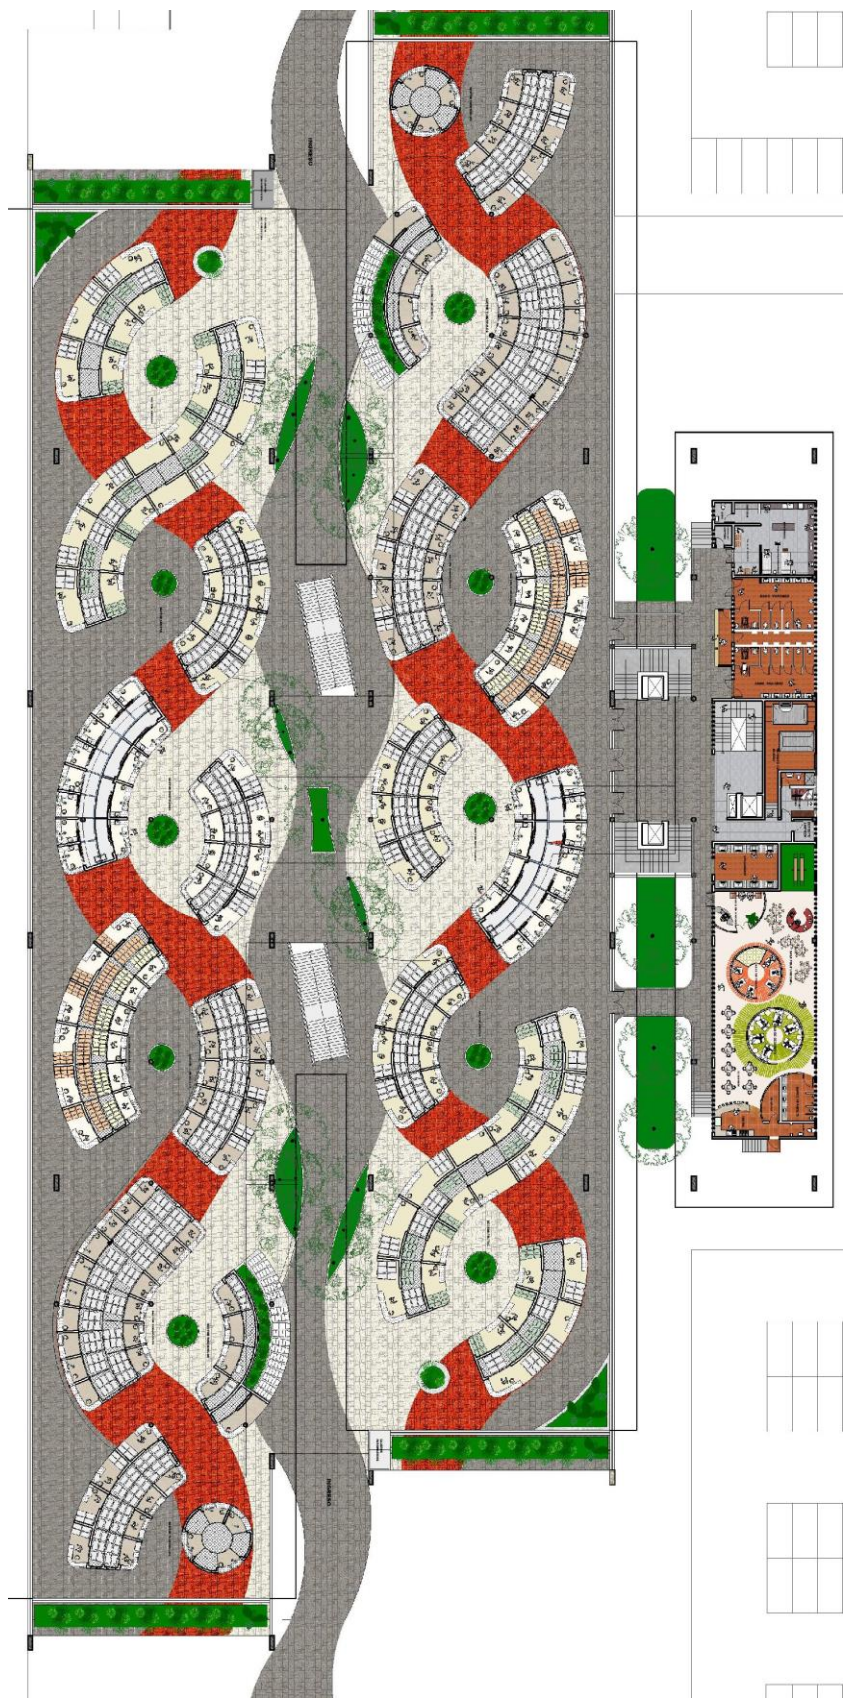

PLANTA BAJA

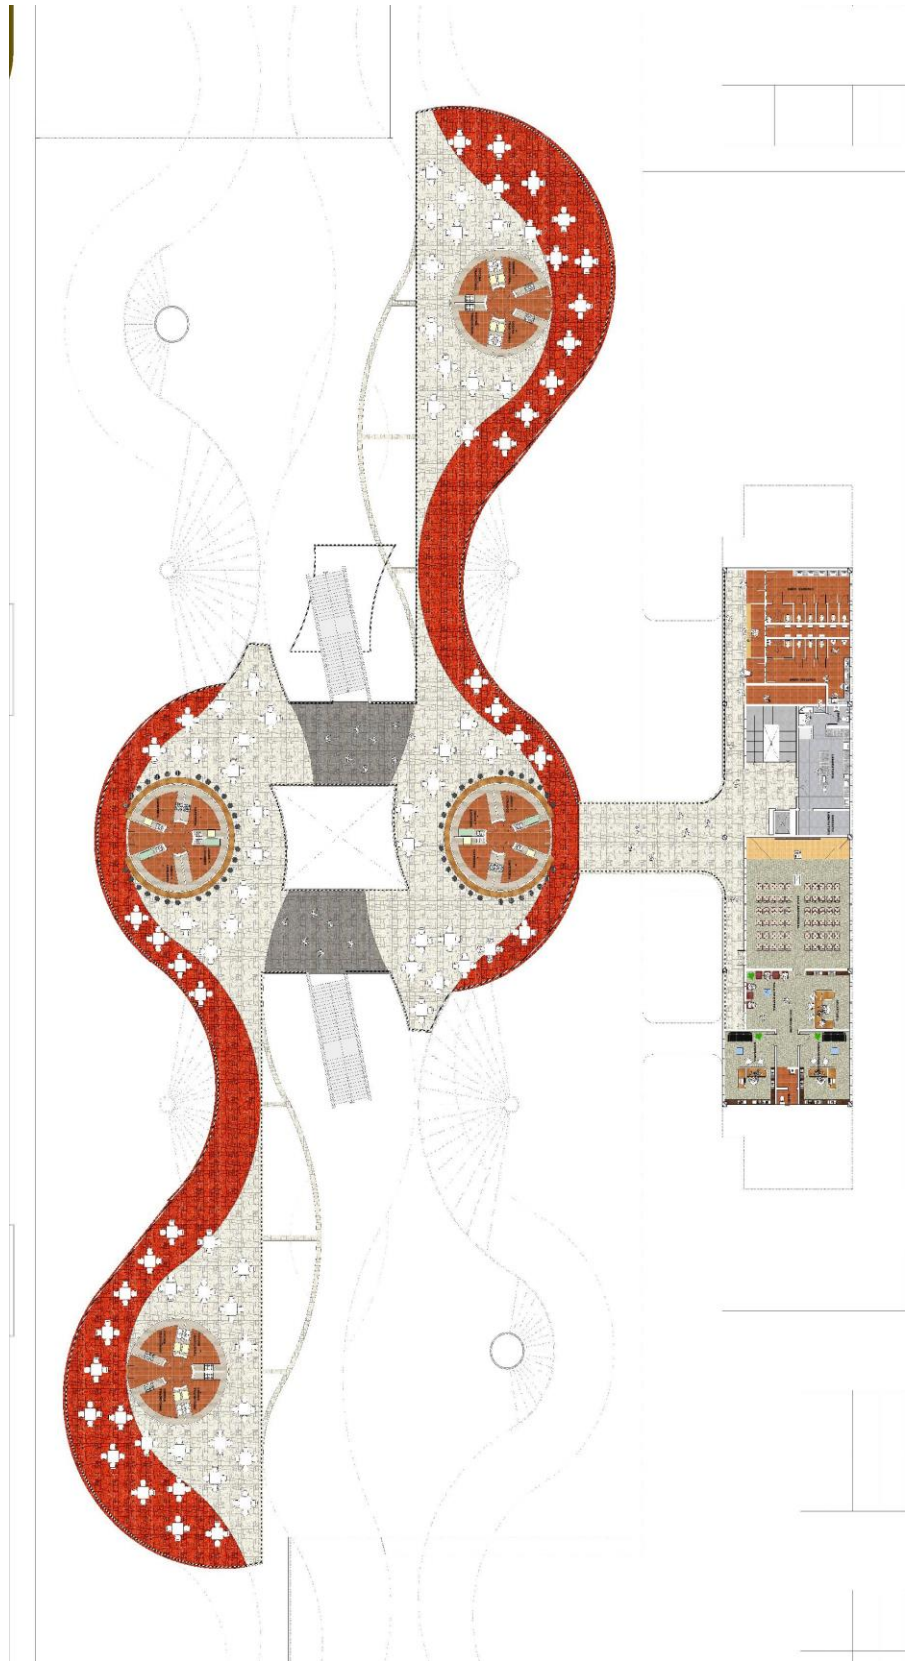

PRIMERA PLANTA

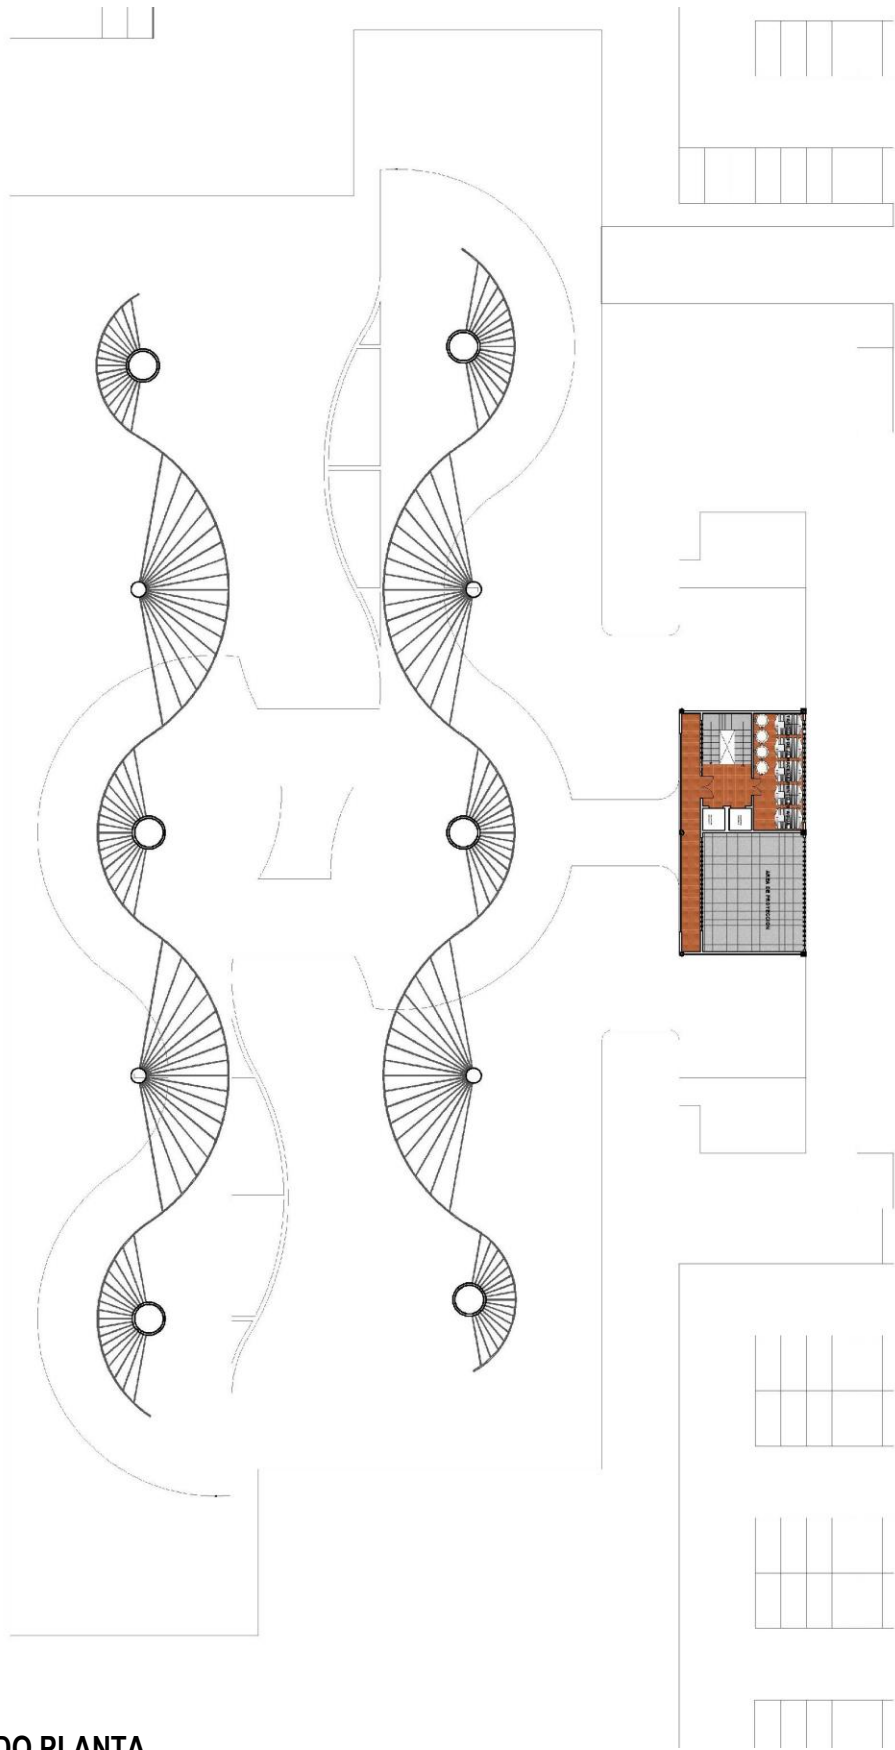


SEGUNDO PLANTA


CENTRAL DE ABASTO DE PRODUCTOS AGRICOLAS PARA LA PROVINCIA CERCADO




CORTE A - A

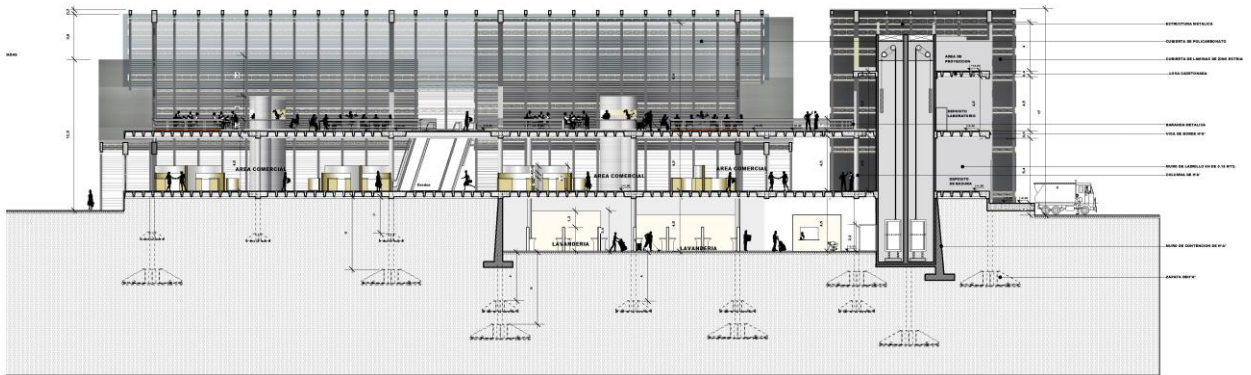


CORTE B - B

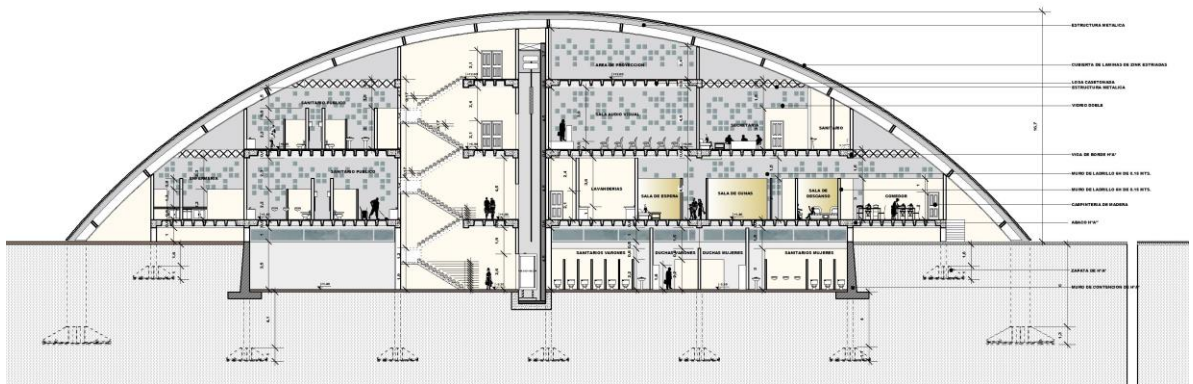

CORTE C - C

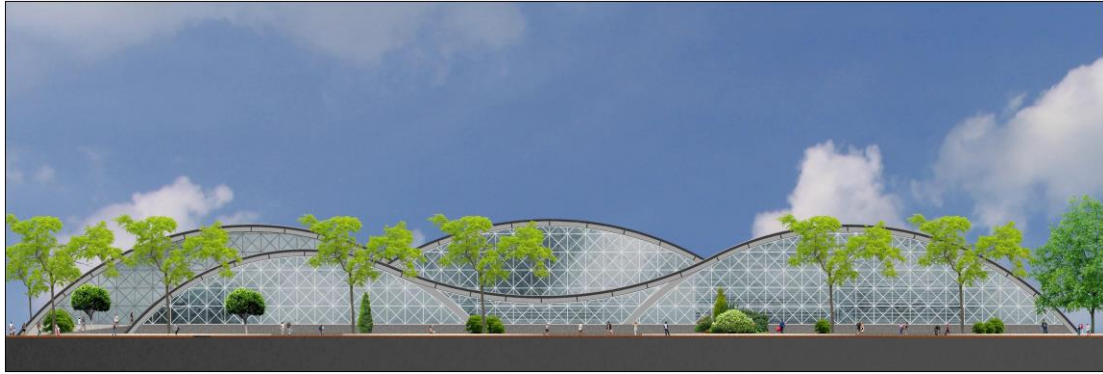

FACHADA PRINCIPAL

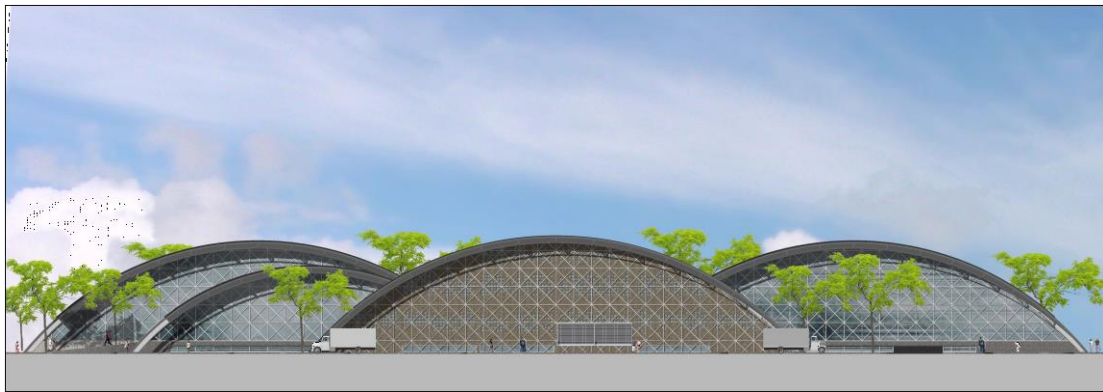

FACHADA POSTERIOR



FACHADA LATERAL IZQUIERDO