REFERENCIAS

INSTALACIÓN ESPECIAL PARA RECOLLECION Y RIEGO CON AGUA PLUVIAL

M	MEDIDOR		CAÑERIA PVC1/2
	LLAVE DE PASO		RED DE AGUA POTABLE
	TANQUE BAJO AGUA POTABLE	CI	CAMARA DE INSPECCION
	TUBO PVC 6"	B	BOMBA
	TUBO PVC 12"		REJILLA FITRADORA DE AGUA
	BAJANTE PLUVIAL		TANQUE BAJO RECOLECCIO.

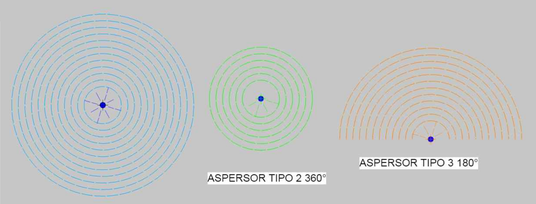

LAMINA:INSTALACIÓN PARA LA RECOLECCION Y RIEGO CON AGUAS PLUVIALES

16.7

ESCALA 1:100

PROYECTO: CENTRO DE MEDICINA ALTERNATIVA Y COMPLEMNTARIA PARA EL DEPARTAMENTO DE TARIJA

Sup terreno: 14.374,00m2 | Libre y/o tributaria: 10.780,88 m2 | Área de emplazamiento: 3.593,20m2

Carrera: ARQUITECTURA Y URBANISMO FACULTAD DE CIENCIAS Y TECNOLOGIA

Materia: PROYECTO DE GRADO | Docente: ARQ. PATRICIA MIRANDA

ELABORADO POR: CARVAJAL DELGADO CRISTHIAN LUCAS

Grupo: N° 2 | Fecha: 16/NOV/2020

MONTANTE DE PERFIL EN C DE 2 X 3

CORDON SUPERIOR DOBLE DE PERFIL EN C5X4

CALAMINA METALIICA TRAPEZOIDAL N° 28

TUBO CUADRADO 4X4CM

PANEL ALUCUBEST

ESTRUCTURA SOPORTE PARA MURO ALUCUBEST

ESTRUCTURA SOPORTE PARA MURO ALUCUBEST

PANEL VIDRIO DOBLE

ESTRUCTURA DE ALUMINIO PARA PANEL DE VIDRIO

PISO GRANITICO DE MOSAICO 0,40 X0,40

CONTRAPISO DE PIEDRA MANZANA

IMPERMEABILIZANTE DE CEMENTO

CIMIENTO DE H° A°

TIERRA COMPACTADA

ARMADURA DE HIERRO CORRUGADO 3/8

ESTRIBOS DE HIERRO CORRUGADO 5/16

CONCRETO DOSF.1X2X3

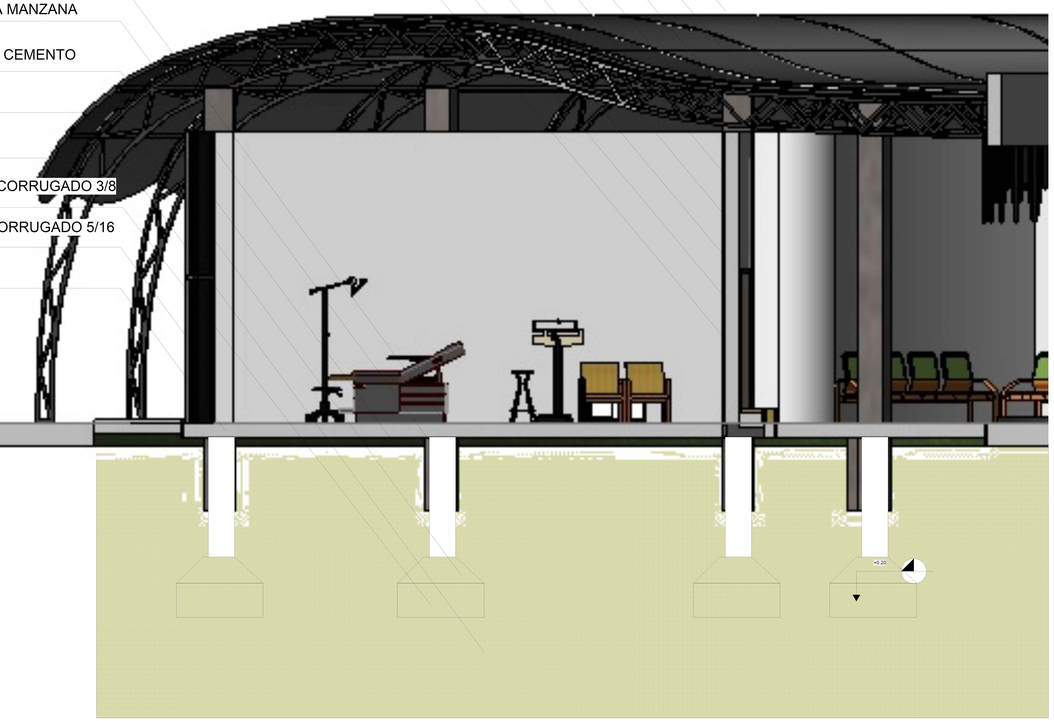

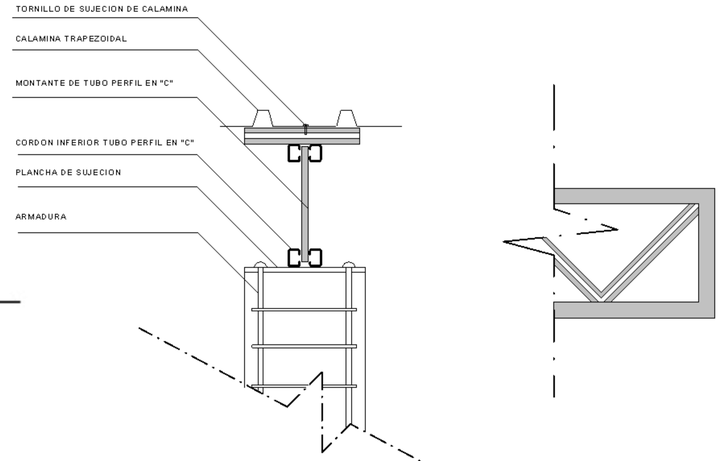

DETALLE DE EMPOTRADO DE CERCHA CON COLUMNA Esc. 1/10

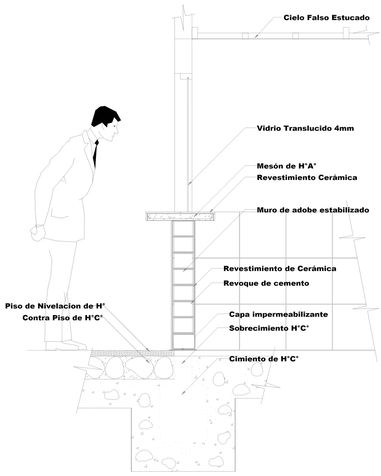

Detalle de Mesón

DETALLE DE ACERA PEATONAL

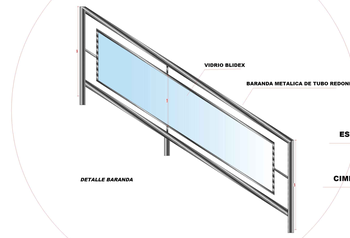

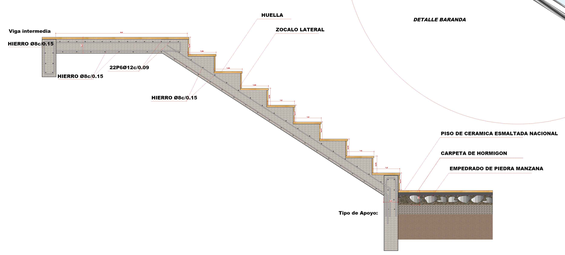

DETALLE DE GRADA

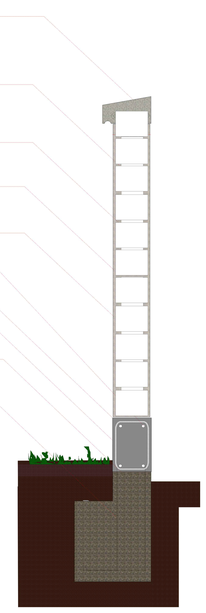

DETALLE DE MURO

C

PROYECTO: CENTRO DE MEDICINA ALTERNATIVA Y COMPLEMNTARIA PARA EL DEPARTAMENTO DE TARIJA

LAMINA: PLANO DE DETALLES CONSTRUCTIVOS Y DE BORDE

17

ESCALA 1:100

Sup terreno: 14.374,00m2 **Libre y/o tributaria:** 10.780,88 m2 **Área de emplazamiento:** 3.593,20m2

Carrera : ARQUITECTURA Y URBANISMO FACULTAD DE CIENCIAS Y TECNOLOGIA

Materia : PROYECTO DE GRADO **Docente:** ARQ. PATRICIA MIRANDA

ELABORADO POR: CARVAJAL DELGADO CRISTHIAN LUCAS

Grupo: Nº 2 **Fecha:** 16/NOV/2020