


# PLANOS DE UBICACIÓN

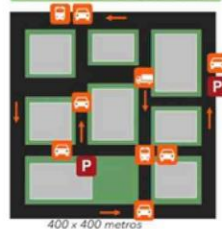

FORMA TRADICIONAL



SUPERMANZANAS







PLANO PAISAJISTICO "PRIMAVERA"  
Esc. 1:250






PLANO PAISAJISTICO "OTOÑO"  
Esc. 1:250





PLANTA CONJUNTO  
Esc. 1:200



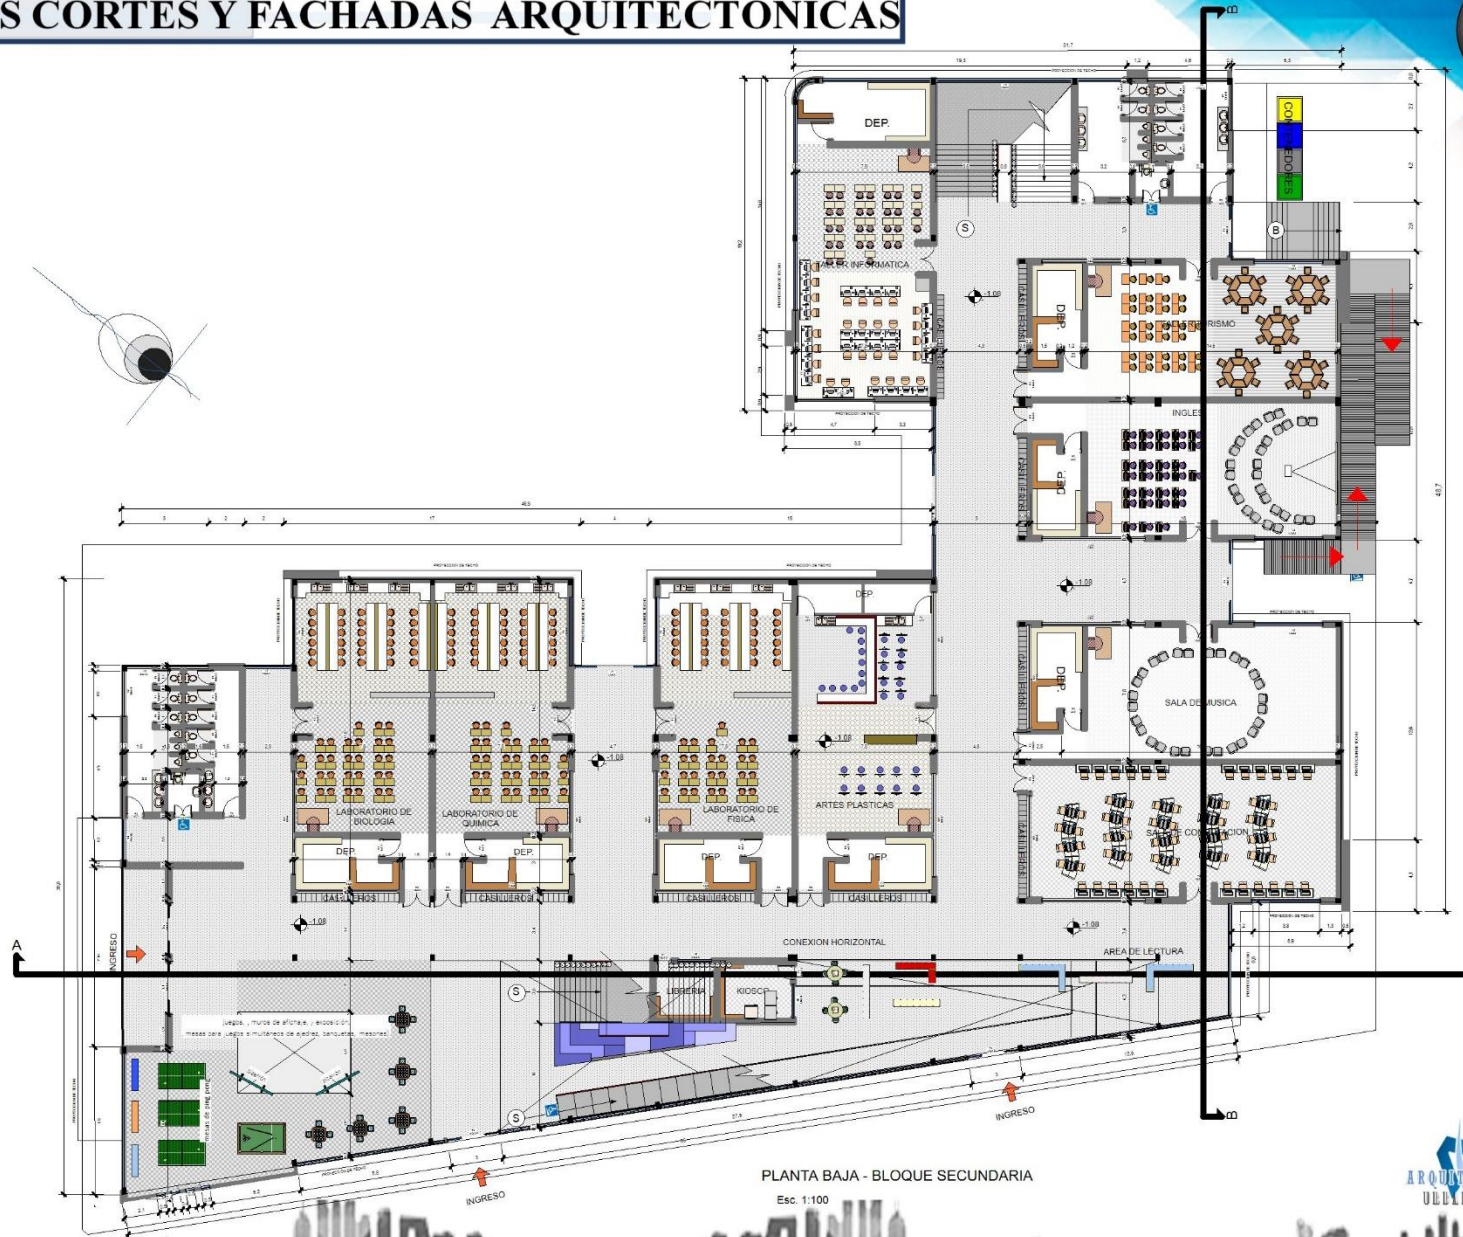





PLANTA BAJA - BLOQUE PRIMARIA  
Esc. 1:100


INGRESO  
PLANTA UNICA - CAPILLA  
Esc. 1:100









# PLANTAS CORTES Y FACHADAS ARQUITECTÓNICAS

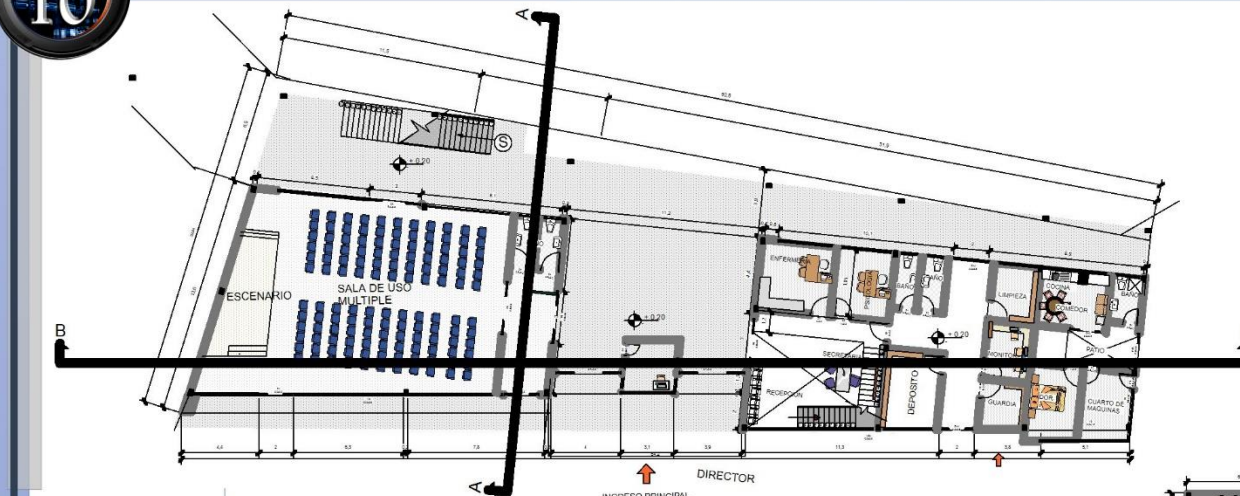

INGRESO PRINCIPAL  
DIRECTOR  
PLANTA BAJA - BLOQUE ADMINISTRATIVO  
Esc. 1:100

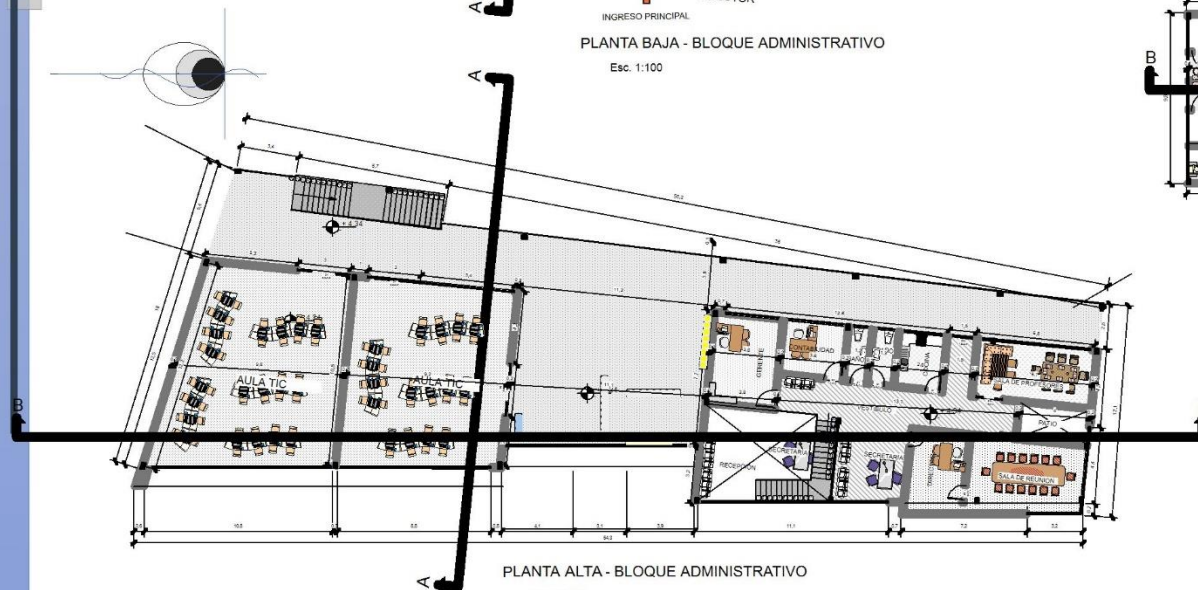

PLANTA ALTA - BLOQUE ADMINISTRATIVO  
Esc. 1:100

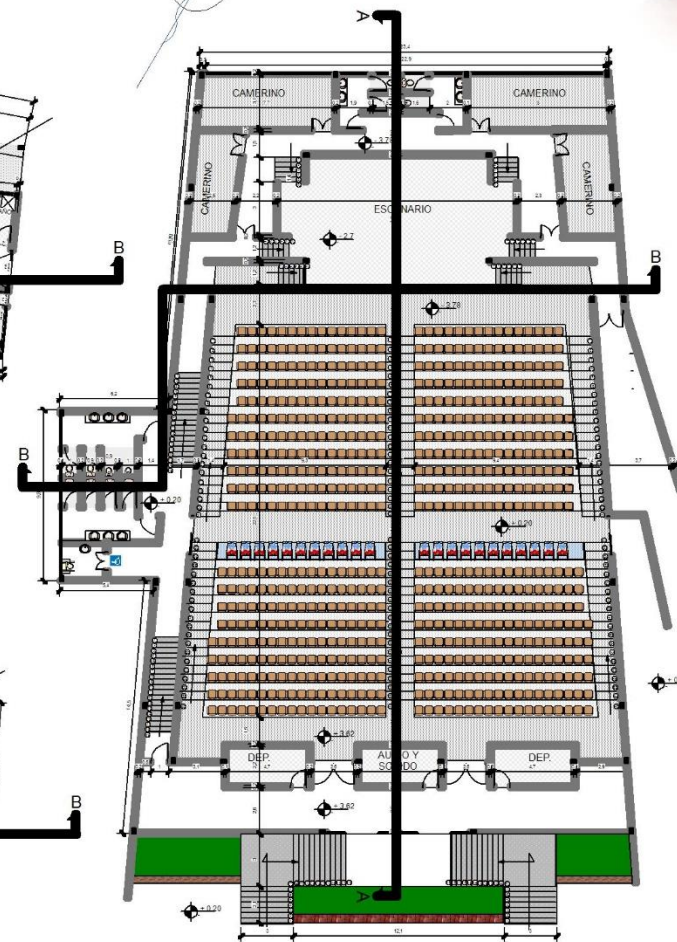

PLANTA UNICA - AUDITORIO  
Esc. 1:100






FACHADA FRONTAL (BLOQUE ADMINISTRATIVA)  
Esc. 1:100




FACHADA LATERAL (BLOQUE ADMINISTRATIVA)  
Esc. 1:100

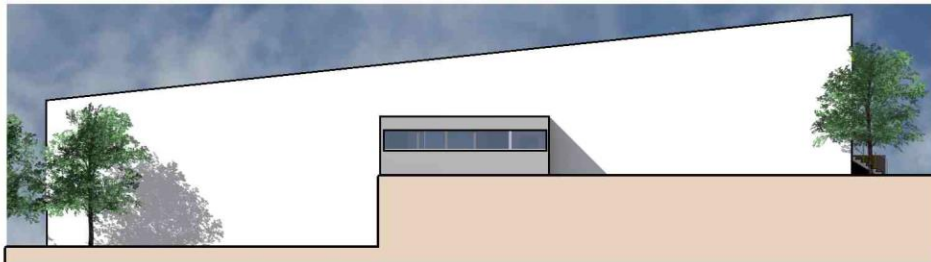


FACHADA LATERAL (AUDITORIO)  
Esc. 1:100



FACHADA FRONTAL (AUDITORIO)  
Esc. 1:100

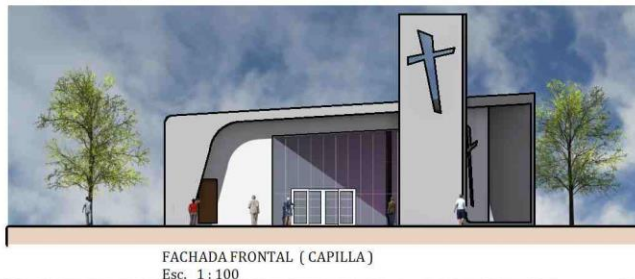

FACHADA FRONTAL (CAPILLA)  
Esc. 1:100

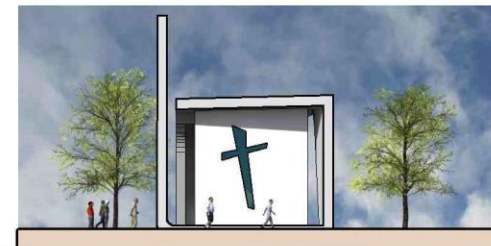

FACHADA LATERAL (CAPILLA)  
Esc. 1:100



# PLANTAS CORTES Y FACHADAS ARQUITECTÓNICAS



FACHADA FRONTAL (BLOQUE PRIMARIA)  
Esc. 1 : 100



FACHADA LATERAL (BLOQUE PRIMARIA)  
Esc. 1 : 100



FACHADA LATERAL (BLOQUE SECUNDARIA)  
Esc. 1 : 100




FACHADA FRONTAL (BLOQUE SECUNDARIA)  
Esc. 1 : 100






CORTE B-B (BLOQUE SECUNDARIA)  
Esc. 1:100

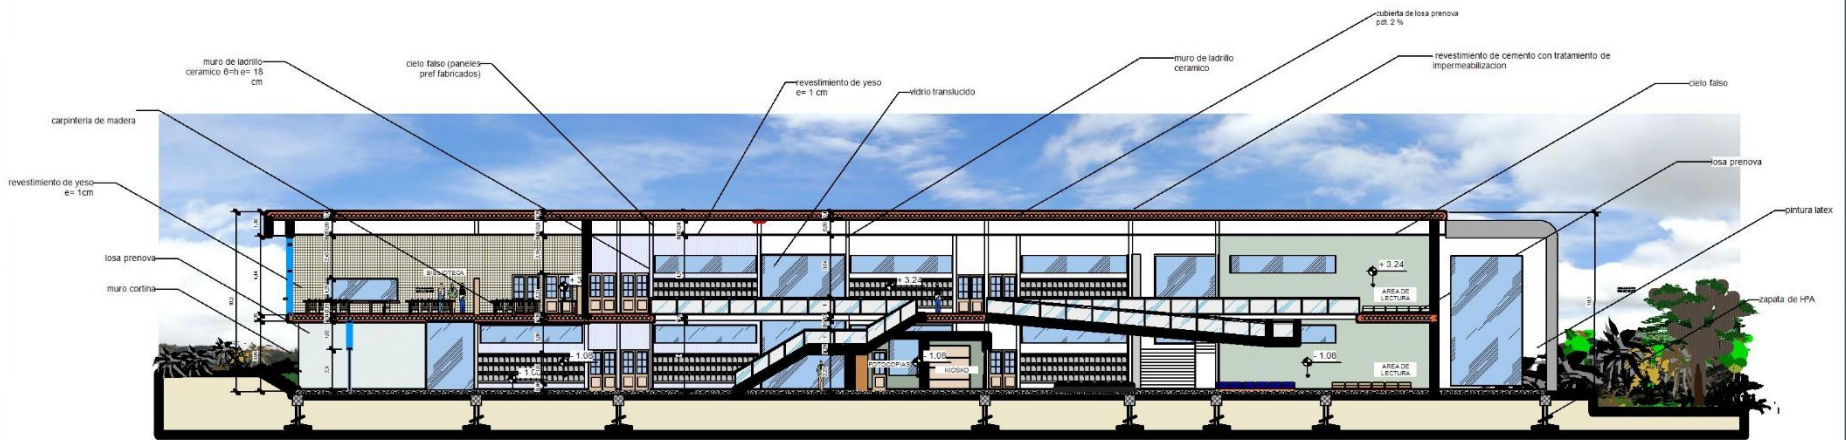


CORTE A-A (BLOQUE SECUNDARIA)  
Esc. 1:100




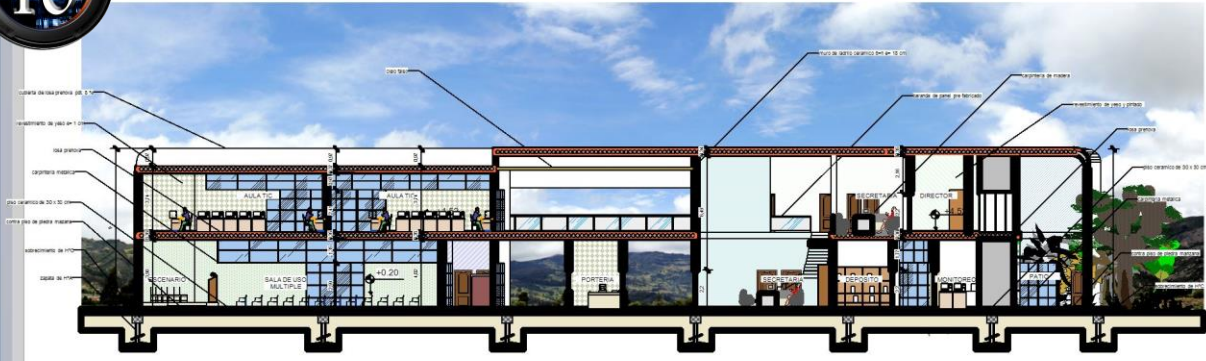


CORTE B-B (BLOQUE ADMINISTRATIVO)  
Esc. 1:100

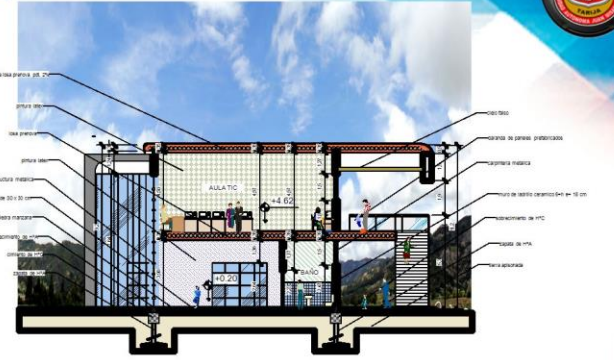

CORTE A-A (BLOQUE ADMINISTRATIVO)  
Esc. 1:100

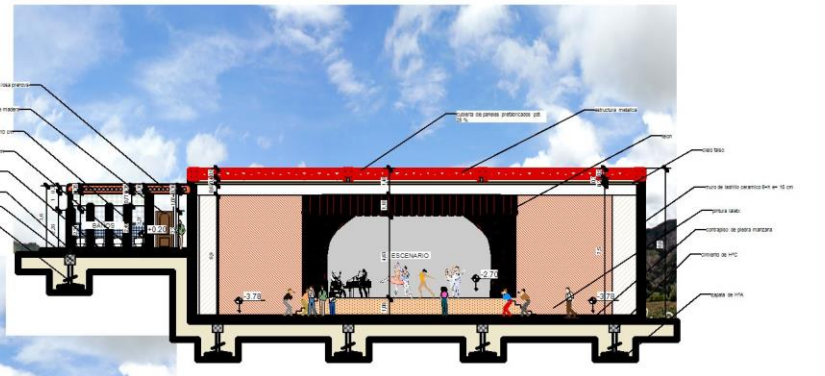

CORTE B-B (AUDITORIO)  
Esc. 1:100

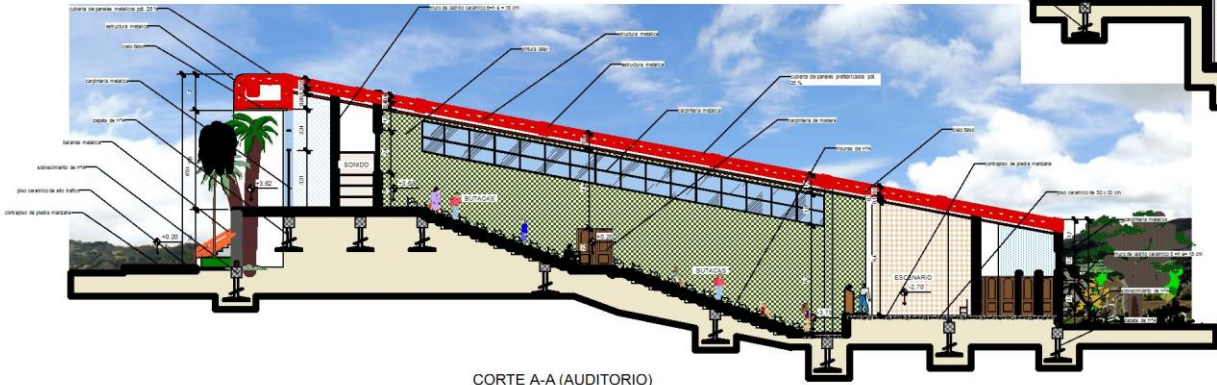

CORTE A-A (AUDITORIO)  
Esc. 1:100



# PERSPECTIVAS INTERIORES Y EXTERIORES CON AMBIENTACIÓN



VISTAS EXTERIORES VERANO

