



VISTAS EXTERIORES OTONO



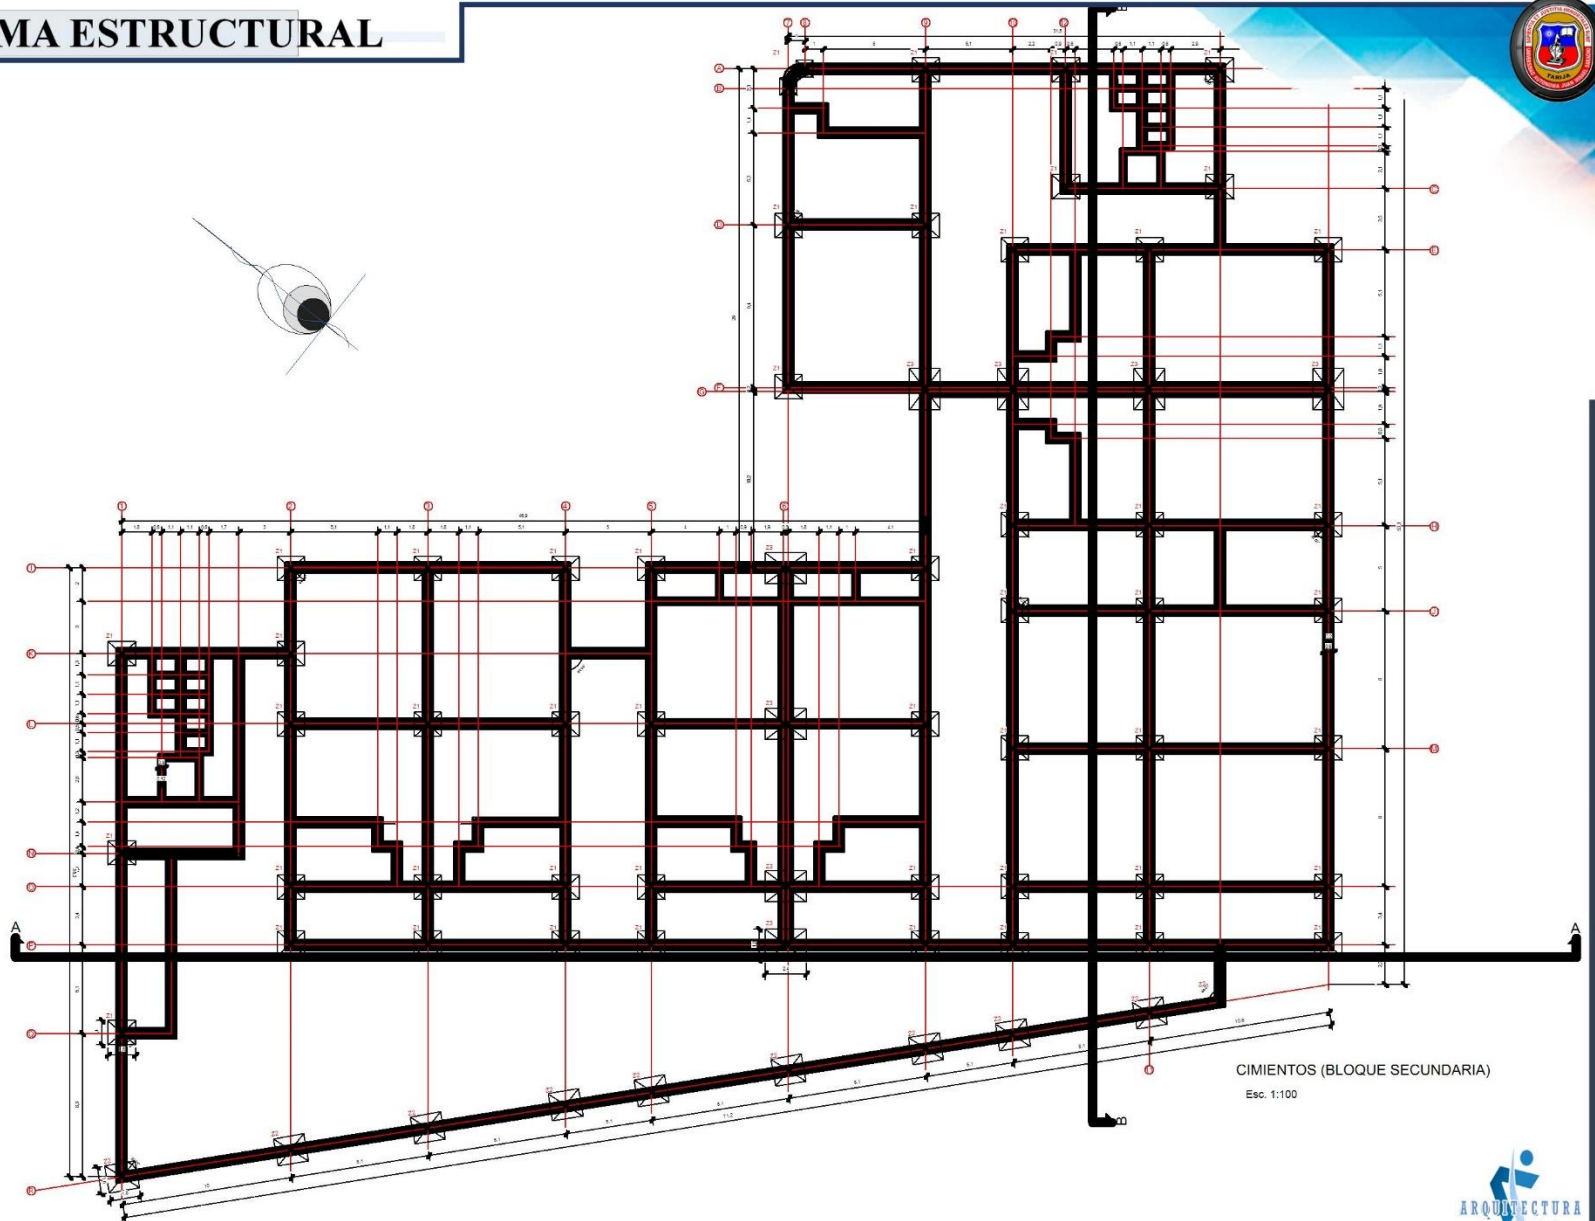


CIMENTOS (BLOQUE SECUNDARIA)
Esc. 1:100



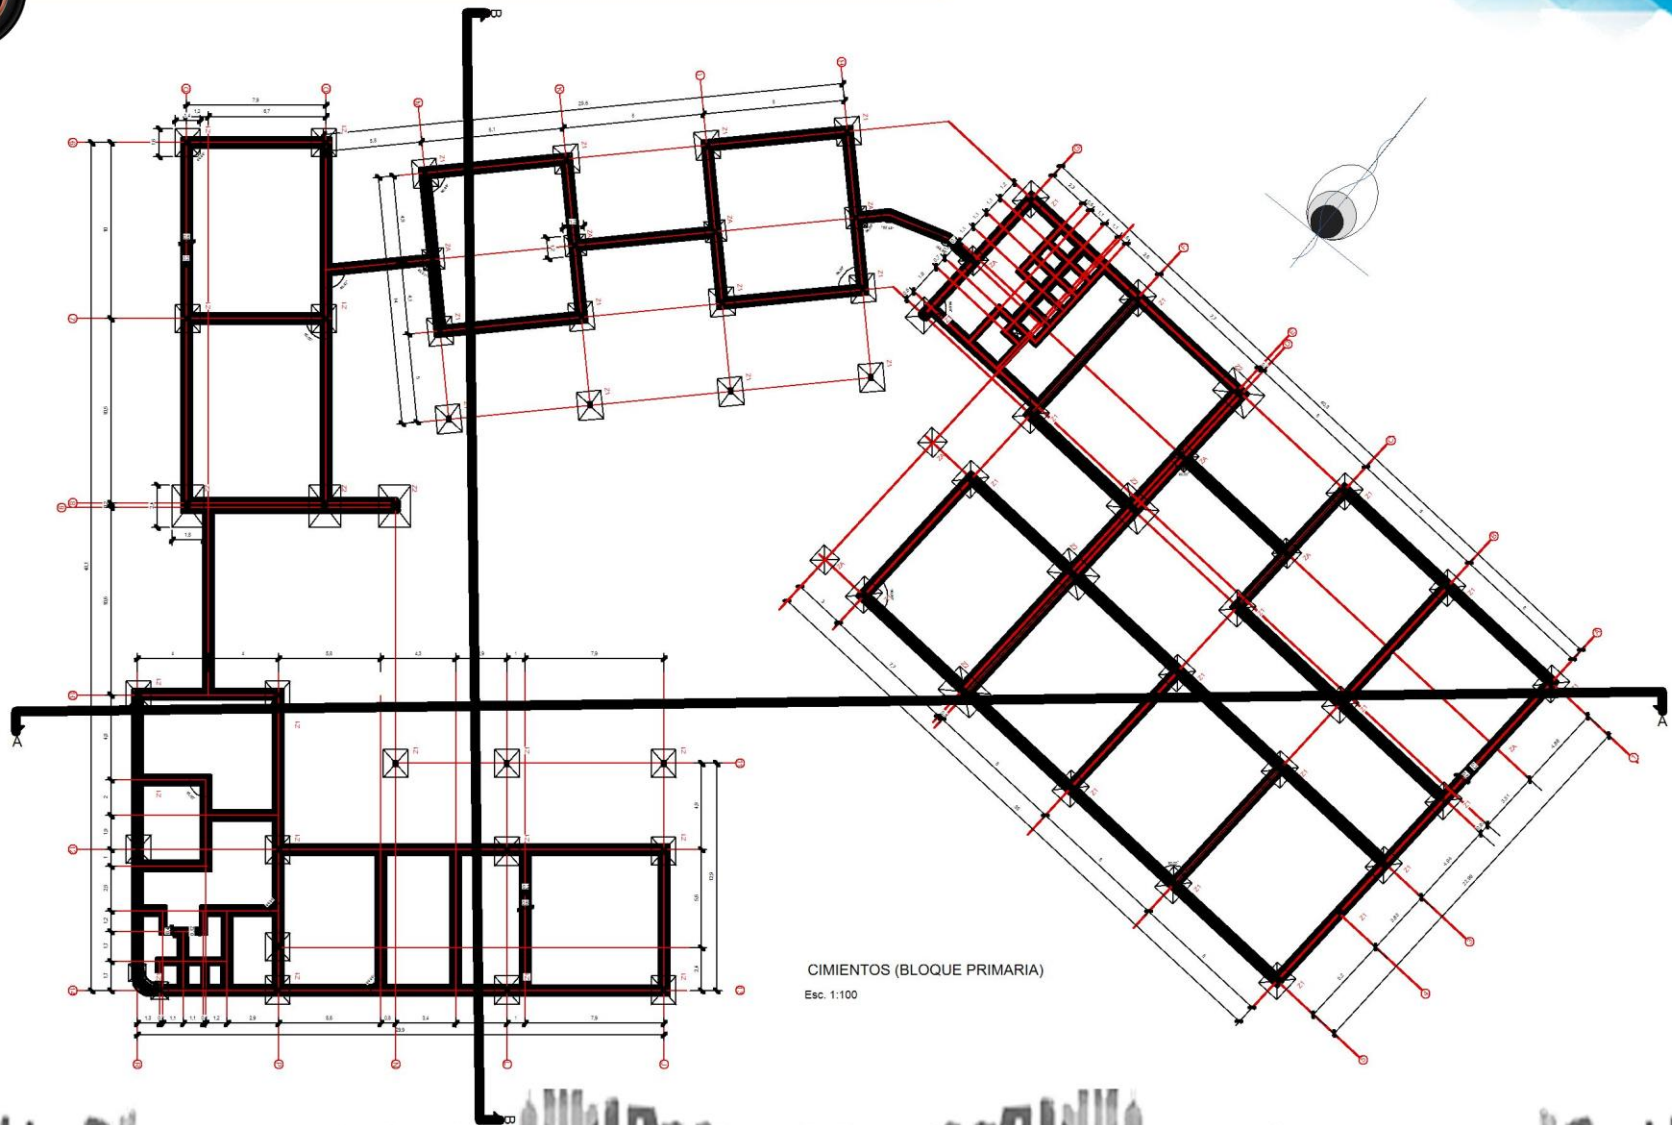


CIMENTOS (BLOQUE PRIMARIA)
Esc. 1:100

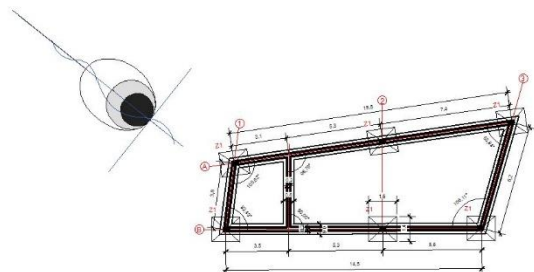


CIMENTOS (CAPILLA)

Esc. 1:100

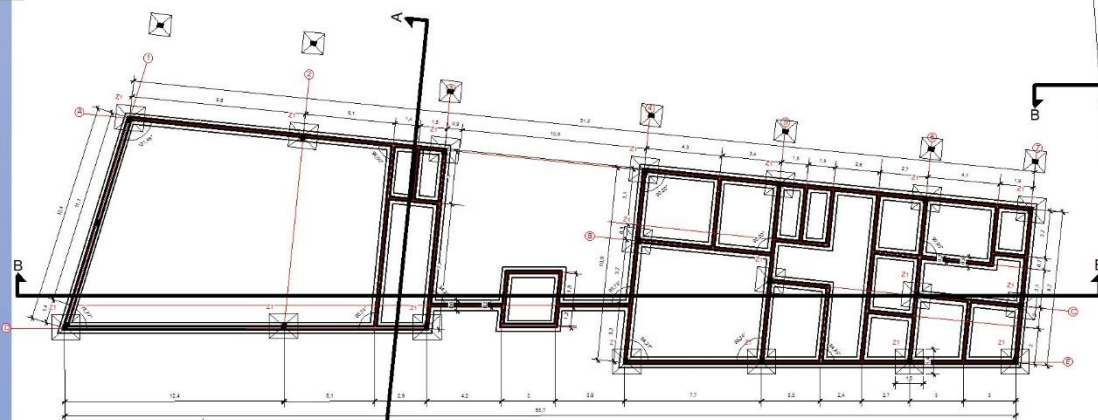

CIMENTOS (BLOQUE ADMINISTRATIVO)

Esc. 1:100

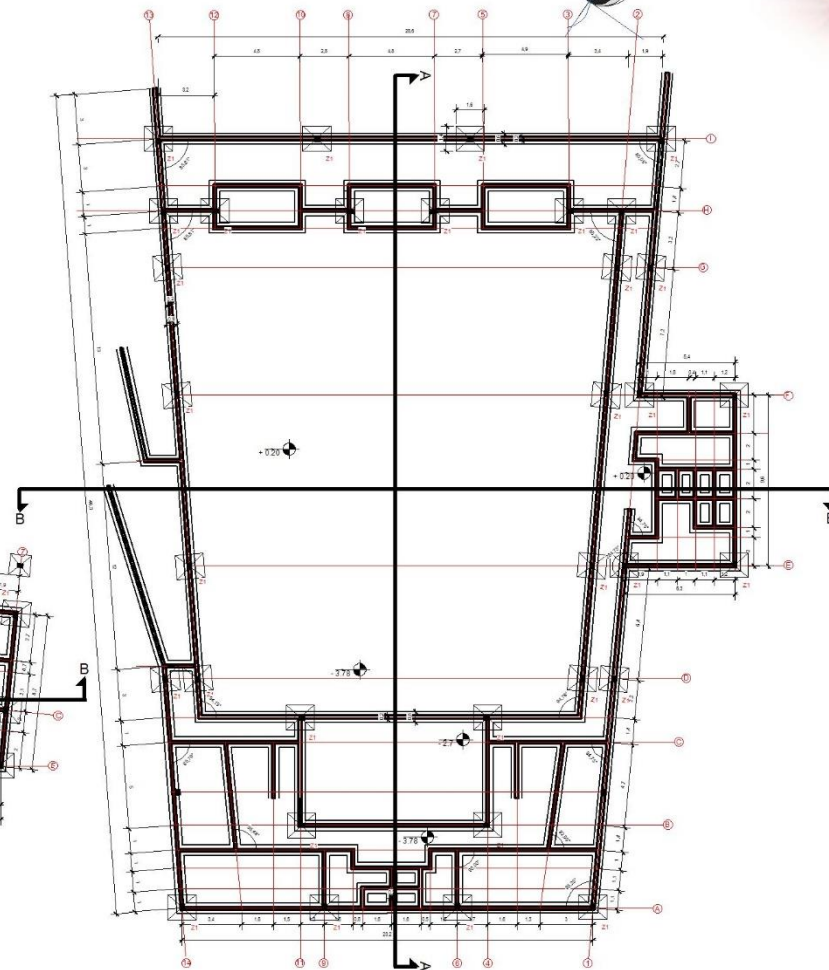


CIMENTOS (AUDITORIO)

Esc. 1:100



REFERENCIAS INST. SANITARIAS Y GAS

- TANQUE BAJO de 10.000 litros
- CAMARA DE INSPECCION de 1.00 m x 1.00 m
- CAMARA DE INSPECCION de 1.00 m x 1.00 m
- MEDIDOR DE GAS
- MEDIDOR DE AGUA
- BOMBA
- SUMIDERO SIFONADO
- LLAVE DE PASE GENERAL
- LLAVE DE PASE
- VALVULA DE RETENCION
- TERMOTANQUE DE 150 LITROS
- AGUA FRIA
- AGUA RESIDUAL
- AGUA CALIENTE
- TUBERIA DE GAS
- AGUA TRATADA

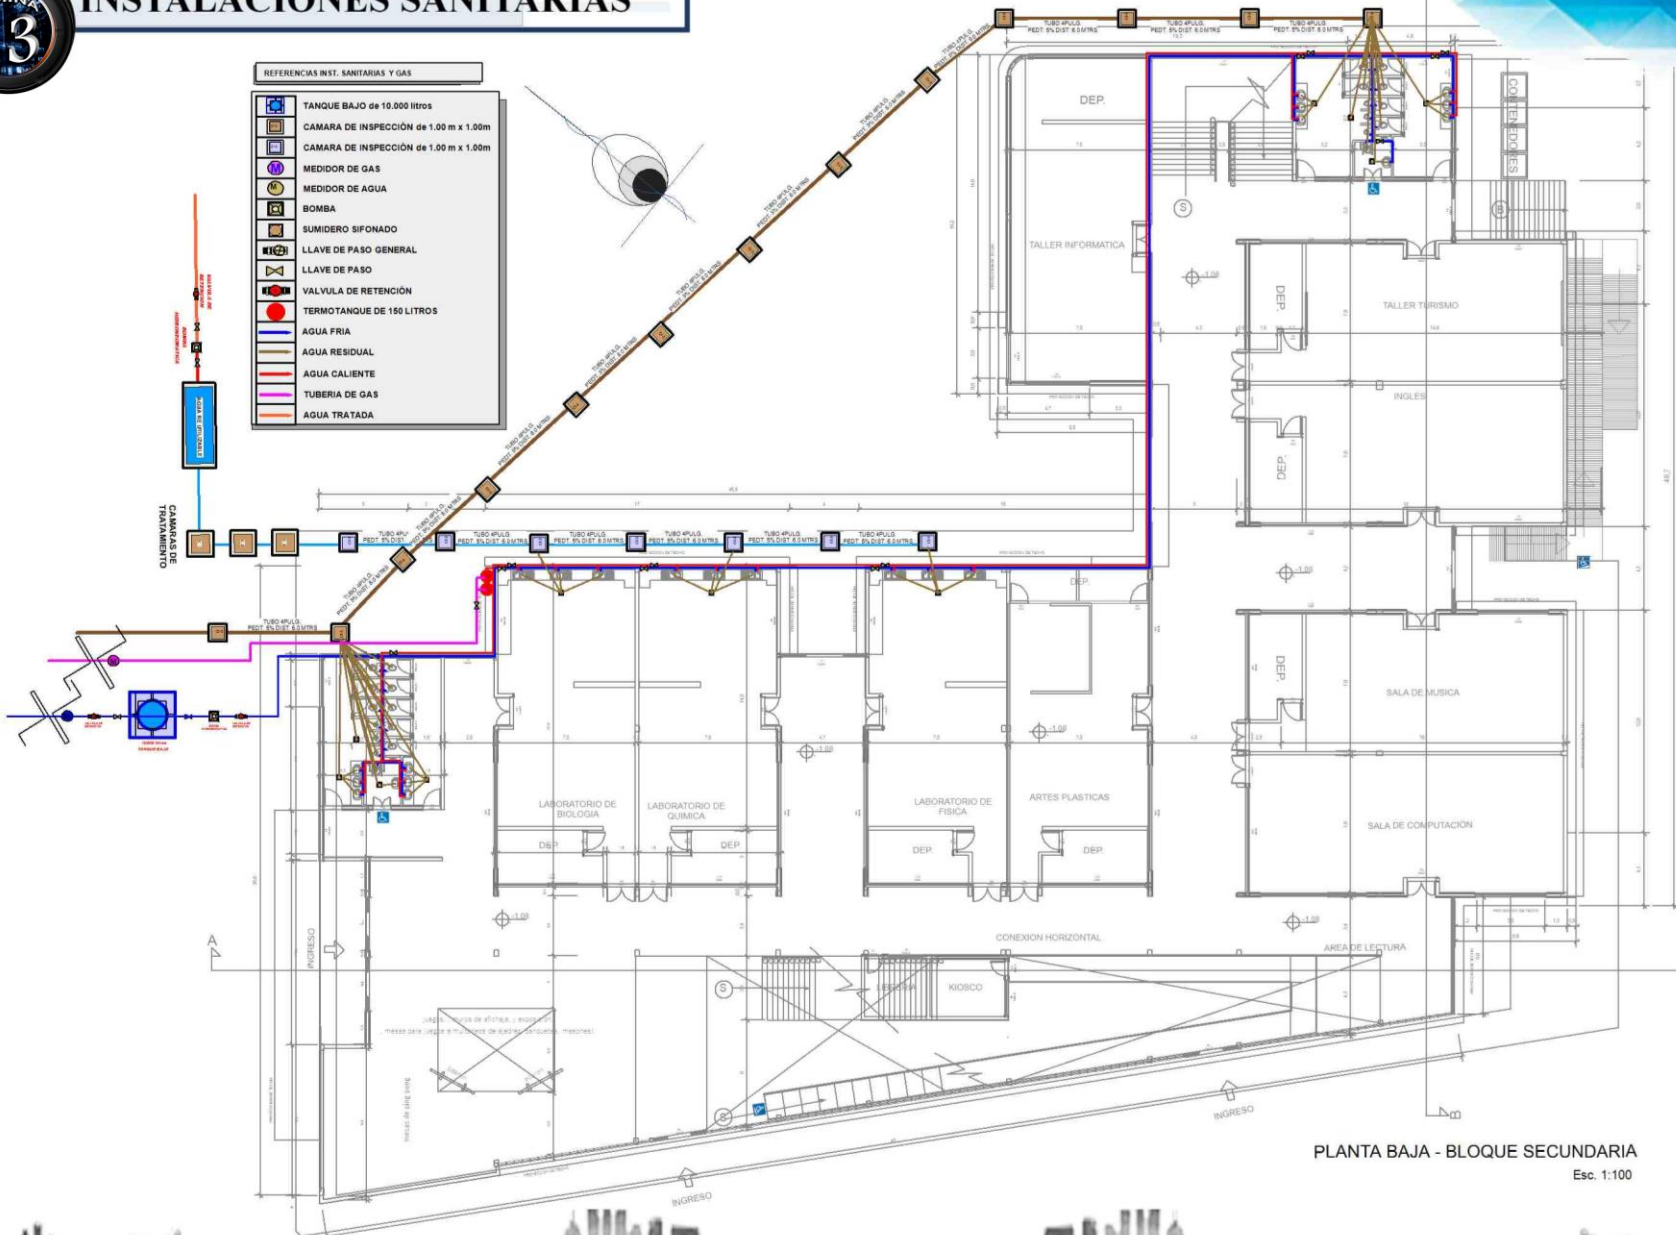


PLANTA BAJA - BLOQUE SECUNDARIA

Esc. 1:100



REFERENCIAS INST. SANITARIAS Y GAS	
	TANQUE BAJO de 10.000 litros
	CAMARA DE INSPECCIÓN de 1.00 m x 1.00m
	CAMARA DE INSPECCIÓN de 1.00 m x 1.00m
	MEDIDOR DE GAS
	MEDIDOR DE AGUA
	BOMBA
	SUMIDERO SIFONADO
	LLAVE DE PASO GENERAL
	LLAVE DE PASO
	VALVULA DE RETENCIÓN
	TERMOTANQUE DE 150 LITROS
	AGUA FRIA
	AGUA RESIDUAL
	AGUA CALIENTE
	TUBERIA DE GAS
	AGUA TRATADA

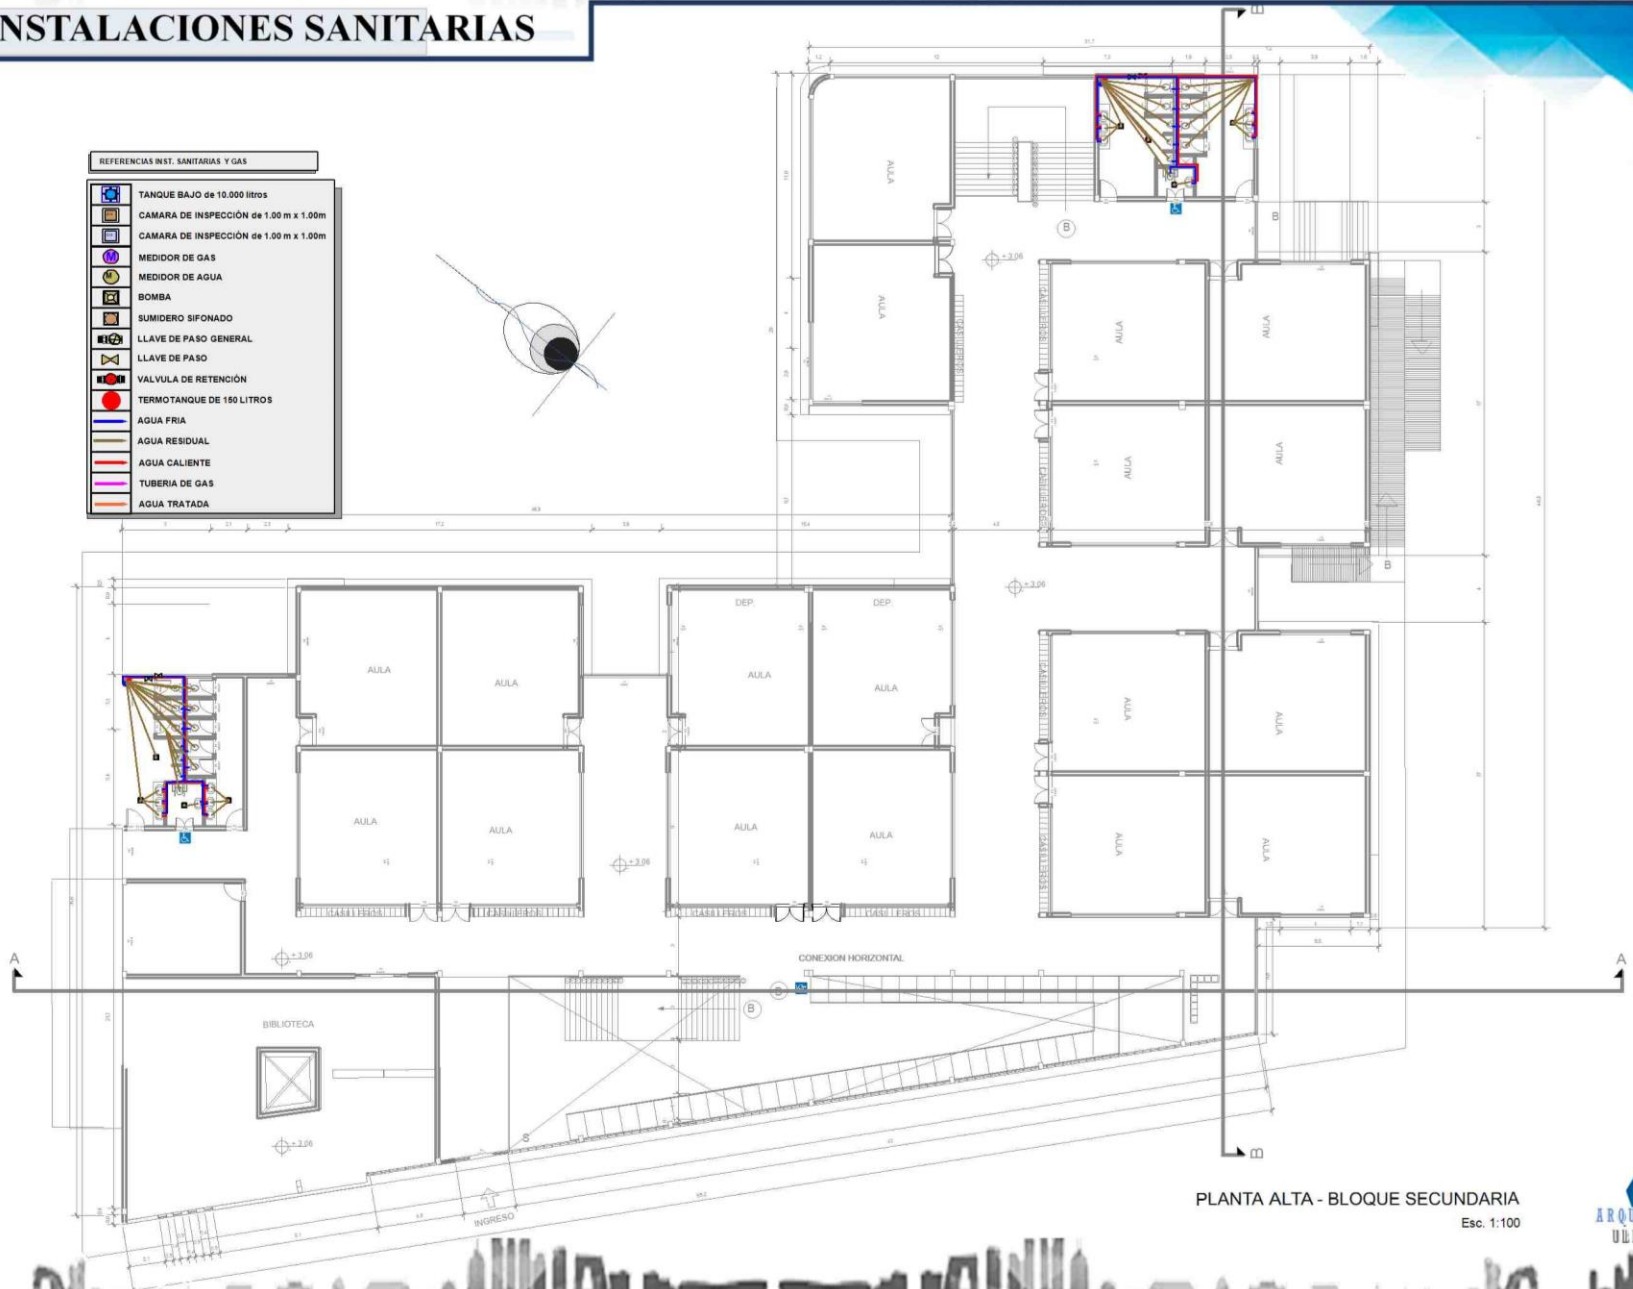


PLANTA ALTA - BLOQUE SECUNDARIA
Esc. 1:100






REFERENCIAS INST. SANITARIAS Y GAS	
	TANQUE BAJO de 10.000 litros
	CAMARA DE INSPECCION de 1.00 m x 1.00m
	CAMARA DE INSPECCION de 1.00 m x 1.00m
	MEDIDOR DE GAS
	MEDIDOR DE AGUA
	BOMBA
	SUMIDERO SIFONADO
	LLAVE DE PASO GENERAL
	LLAVE DE PASO
	VALVULA DE RETENCION
	TERMOTANQUE DE 150 LITROS
	AGUA FRIA
	AGUA RESIDUAL
	AGUA CALIENTE
	TUBERIA DE GAS
	AGUA TRATADA

PLANTA ALTA - BLOQUE PRIMARIA
Esc. 1:100

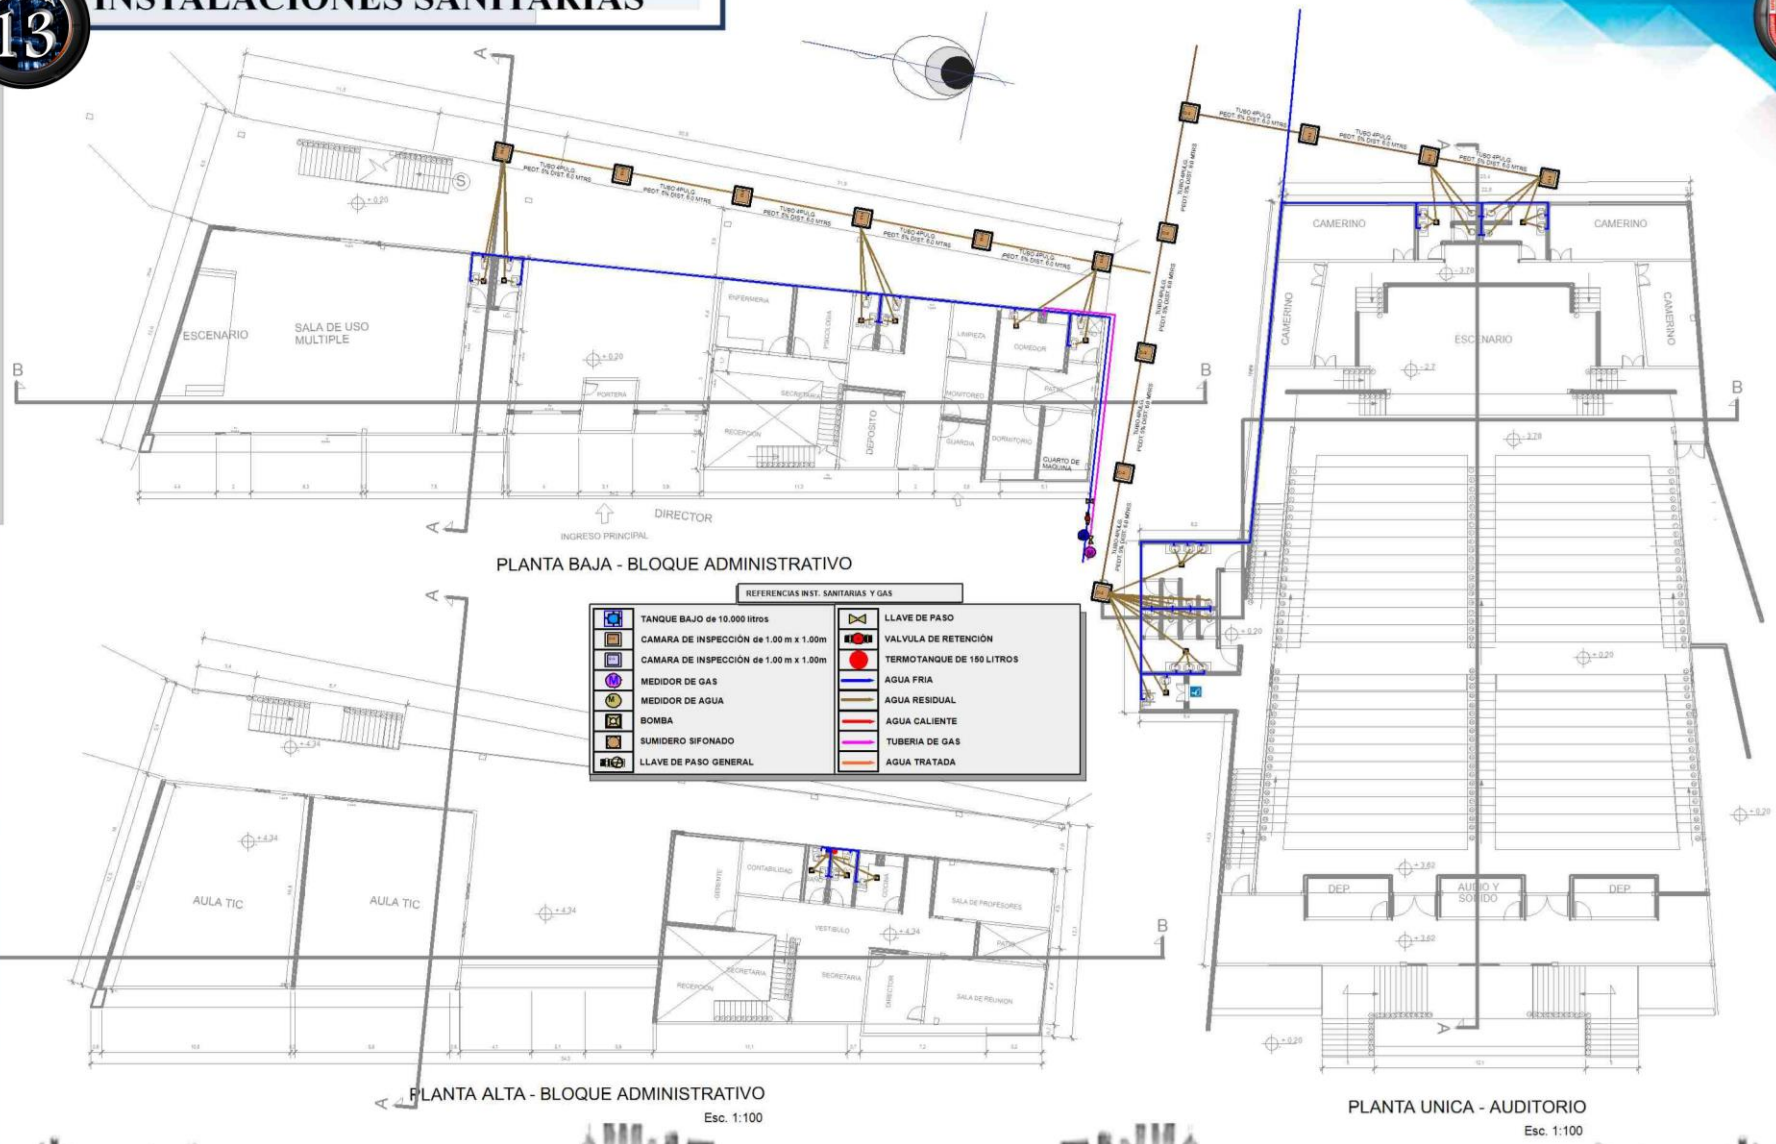




REFERENCIAS	
	Medidor Trifasico
	Termicos Principal
	Termicos distribuidores
	Tomacorrientes dobles
	Interruptor Simple
	Interruptor Doble
	Interruptor Triple
	Conmutador Simple
	Conmutador Doble
	Tablero electrico
	Foco tipo Spot led expansible
	Foco Fluorescente
	Foco Fluorescente led expansible
	Foco Fluorescente led expansible
	cable AWG electricidad
	cable AWG electricidad
	Línea de enchufes

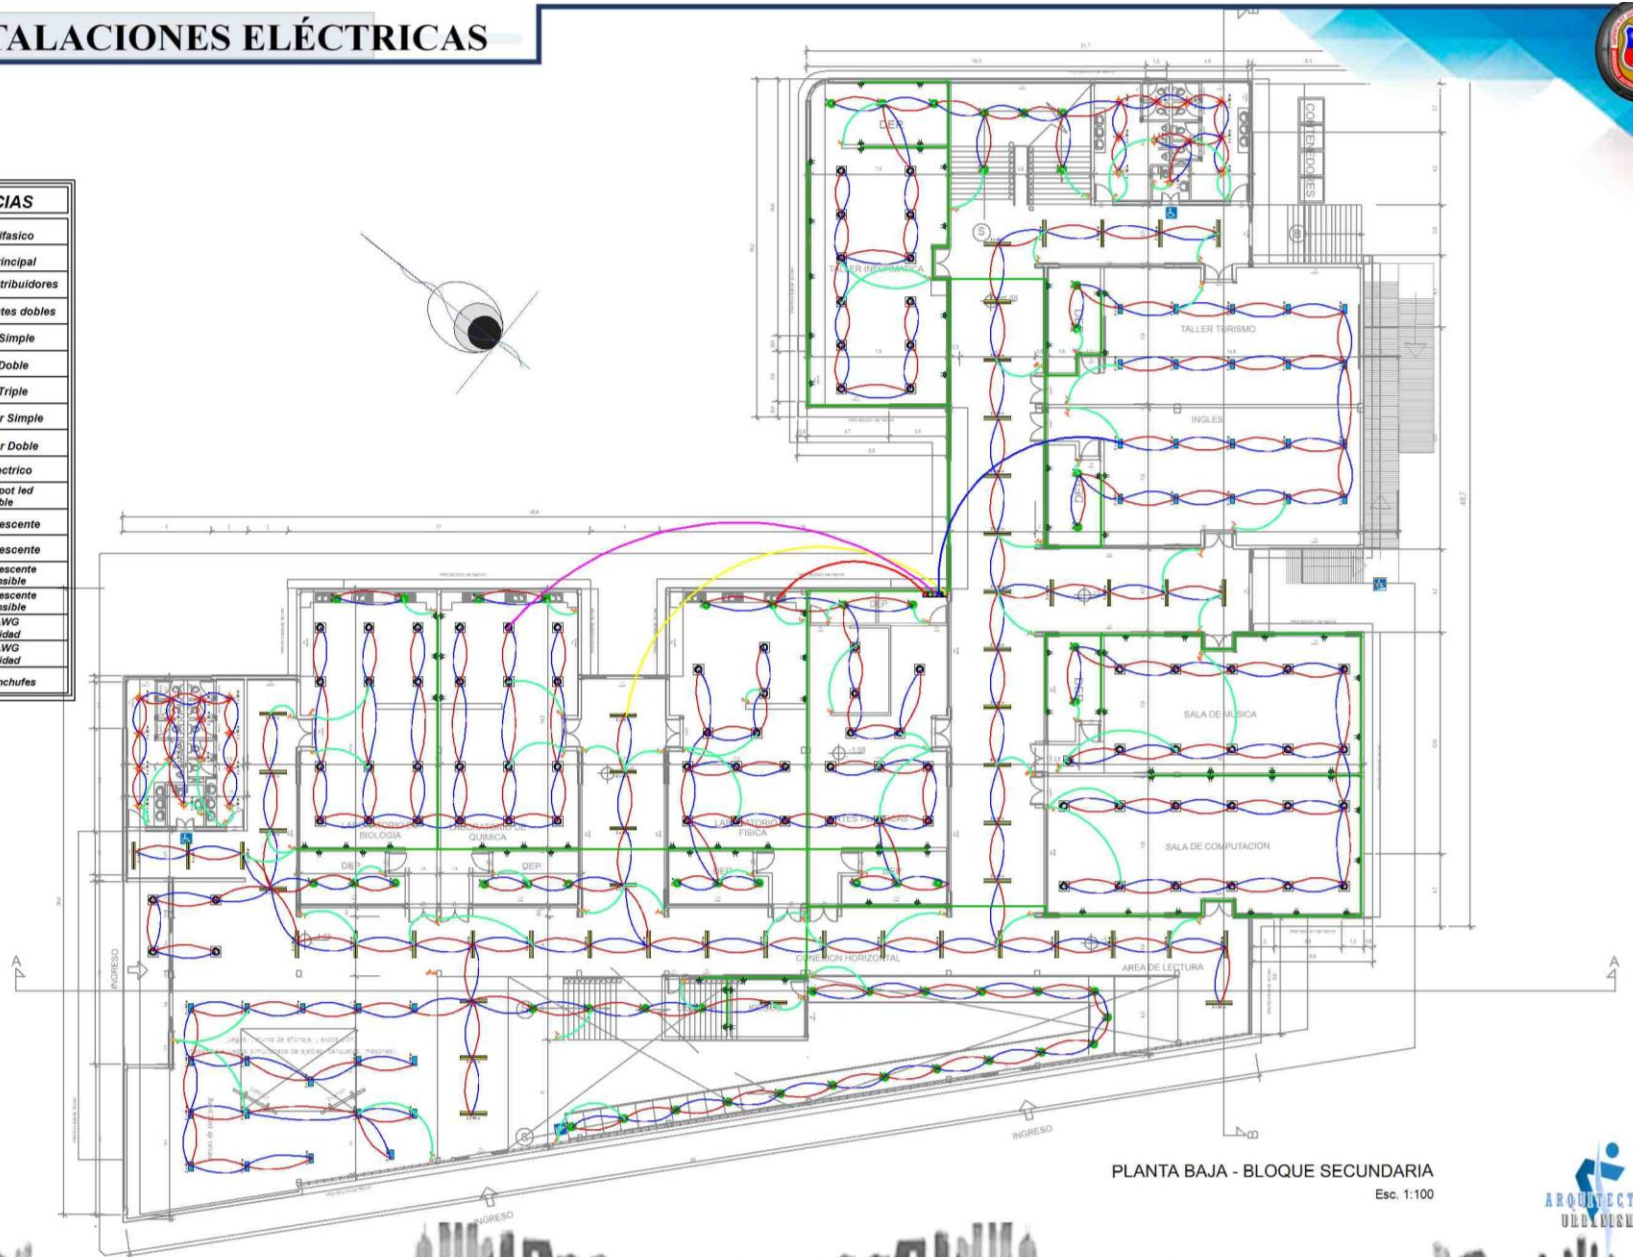




REFERENCIAS	
	Medidor Trifásico
	Termicos Principal
	Termicos distribuidores
	Tomacorrientes dobles
	Interruptor Simple
	Interruptor Doble
	Interruptor Triple
	Conmutador Simple
	Conmutador Doble
	Tablero electrico
	Foco tipo Spot led expansible
	Foco Fluorescente
	Foco Fluorescente
	Foco Fluorescente led expansible
	Foco Fluorescente led expansible
	cable AWG 14 electricidad
	cable AWG 12 electricidad
	cable AWG 10 electricidad
	Linea de enchufes

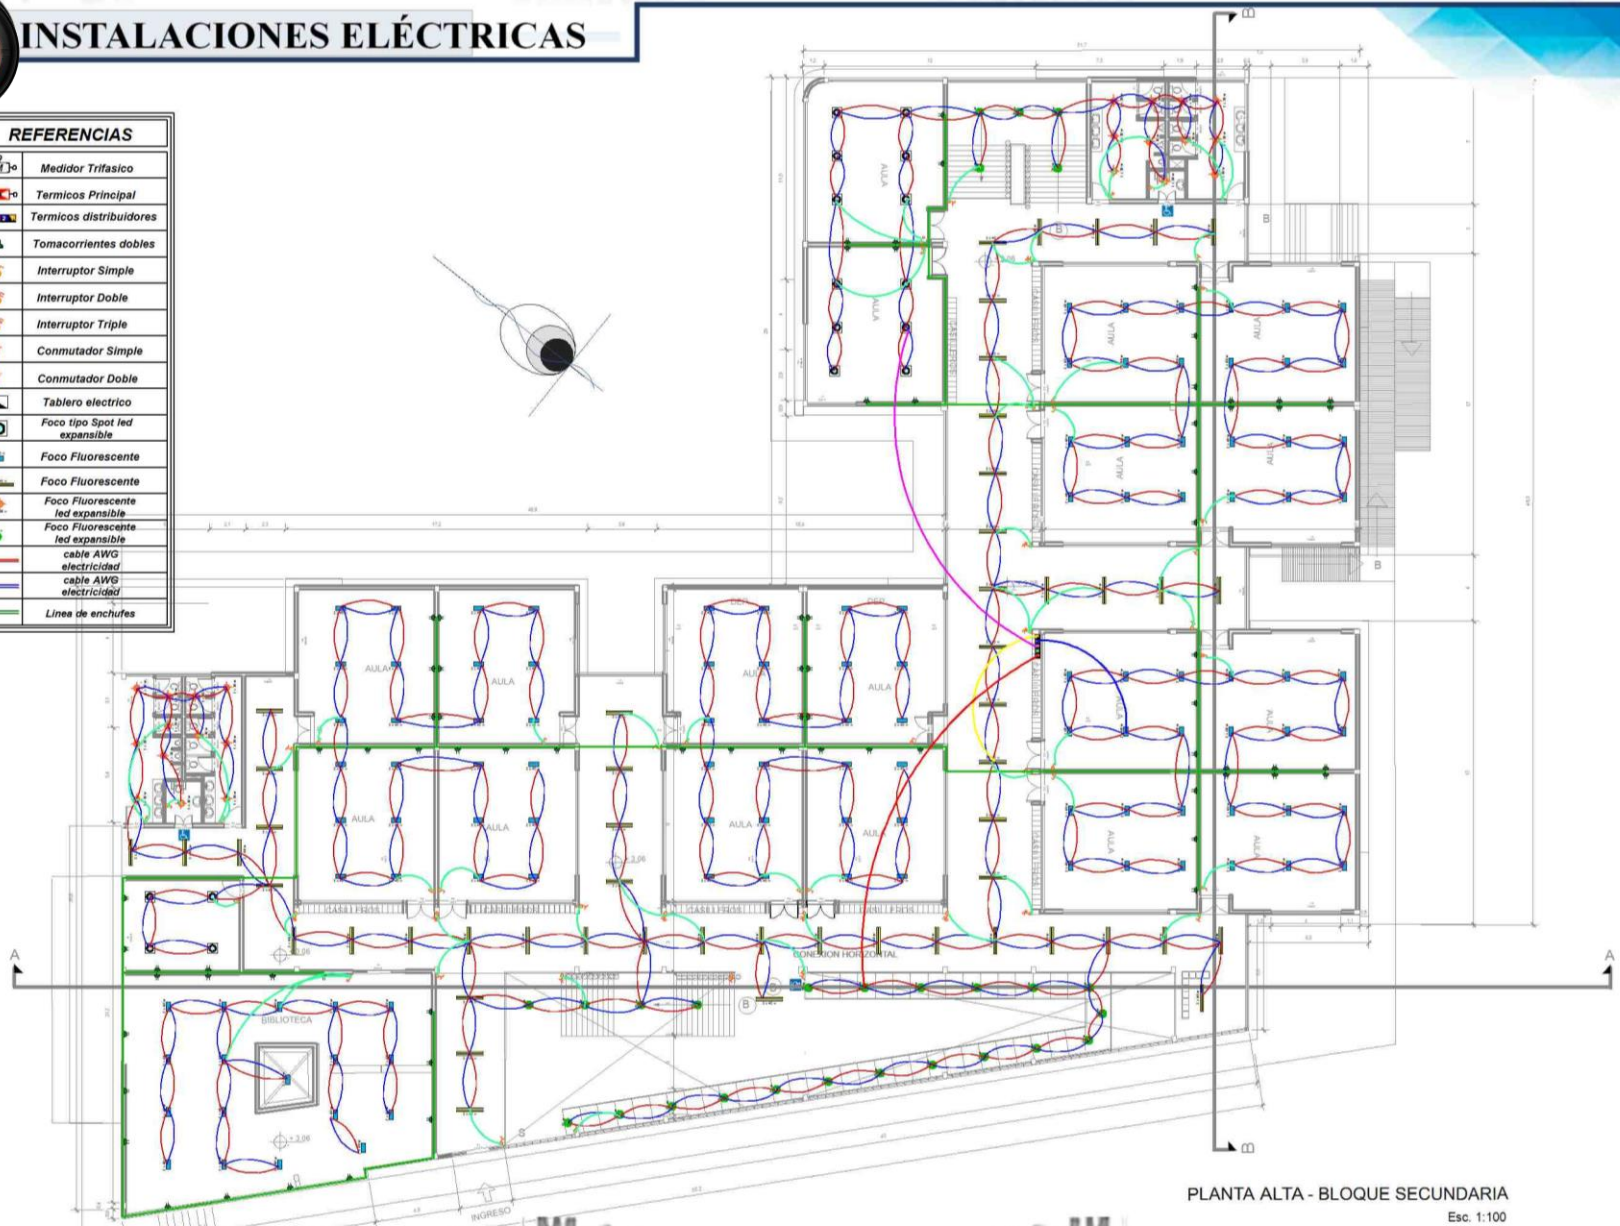

PLANTA ALTA - BLOQUE SECUNDARIA
Esc. 1:100




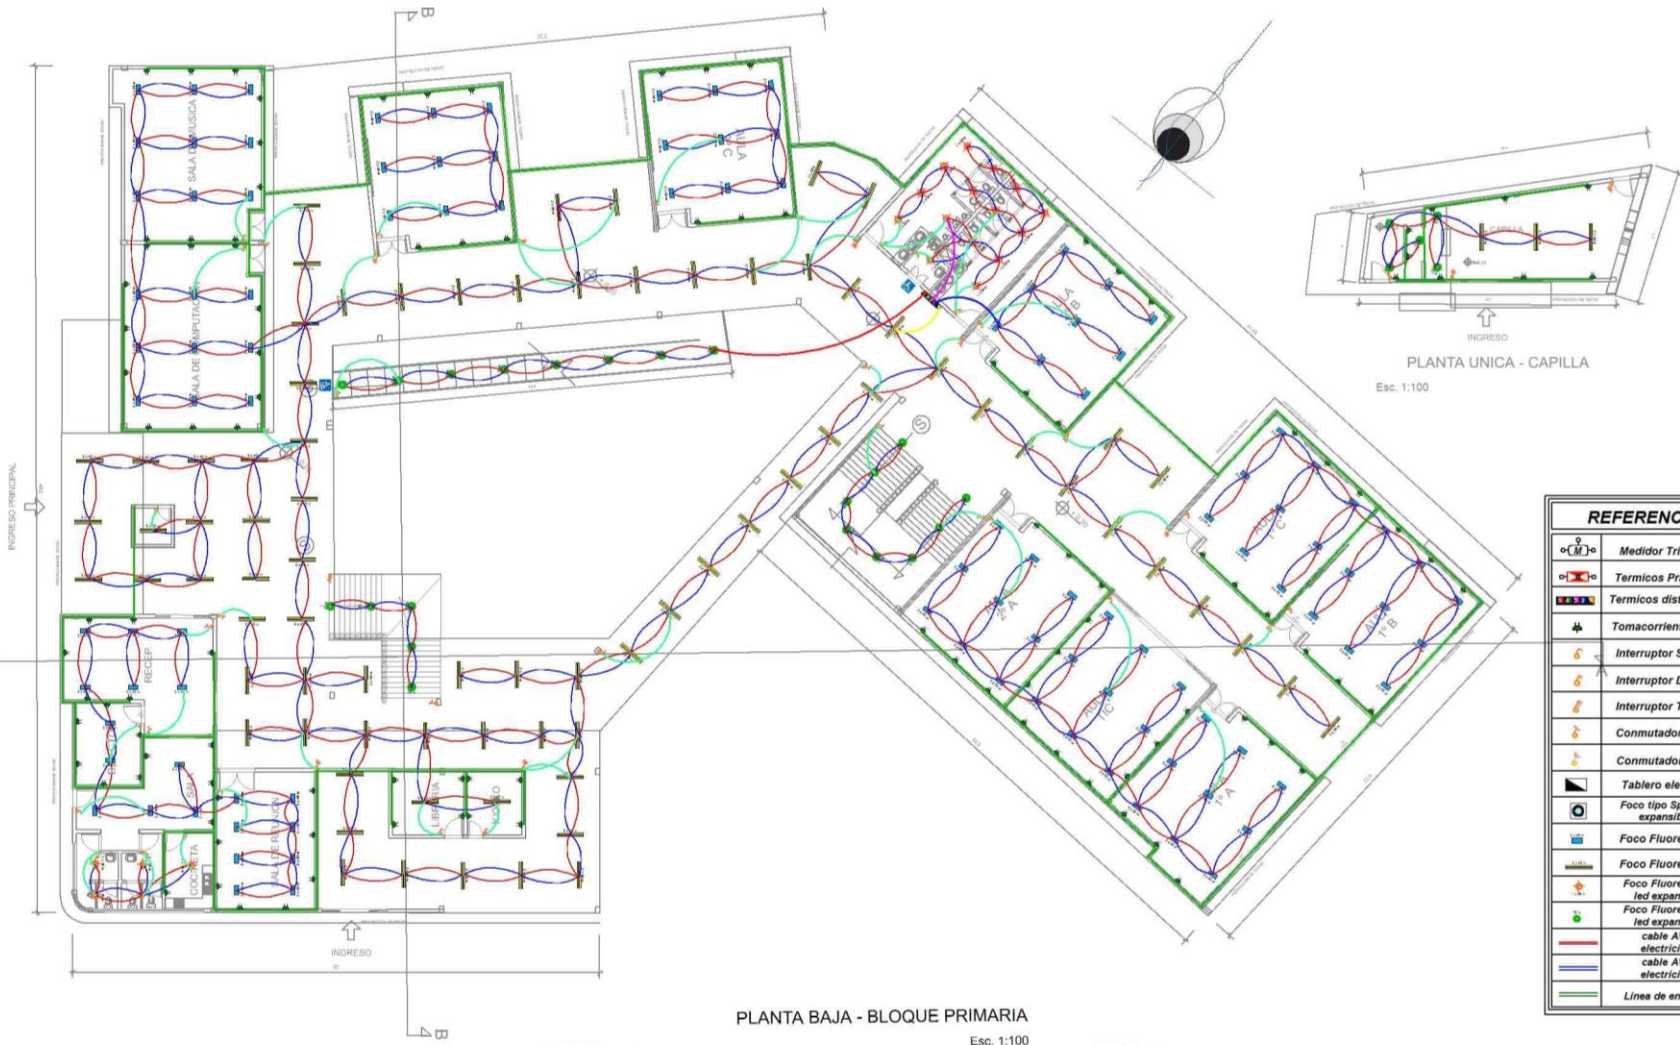


REFERENCIAS	
	Medidor Trifasico
	Termicos Principal
	Termicos distribuidores
	Tomacorrientes dobles
	Interruptor Simple
	Interruptor Doble
	Interruptor Triple
	Conmutador Simple
	Conmutador Doble
	Tablero electrico
	Foco tipo Spot led expansible
	Foco Fluorescente
	Foco Fluorescente led expansible
	Foco Fluorescente led expansible
	cable AWG electricidad
	cable AWG electricidad
	Lineas de enchufes

PLANTA BAJA - BLOQUE PRIMARIA
Esc. 1:100

PLANTA UNICA - CAPILLA
Esc. 1:100

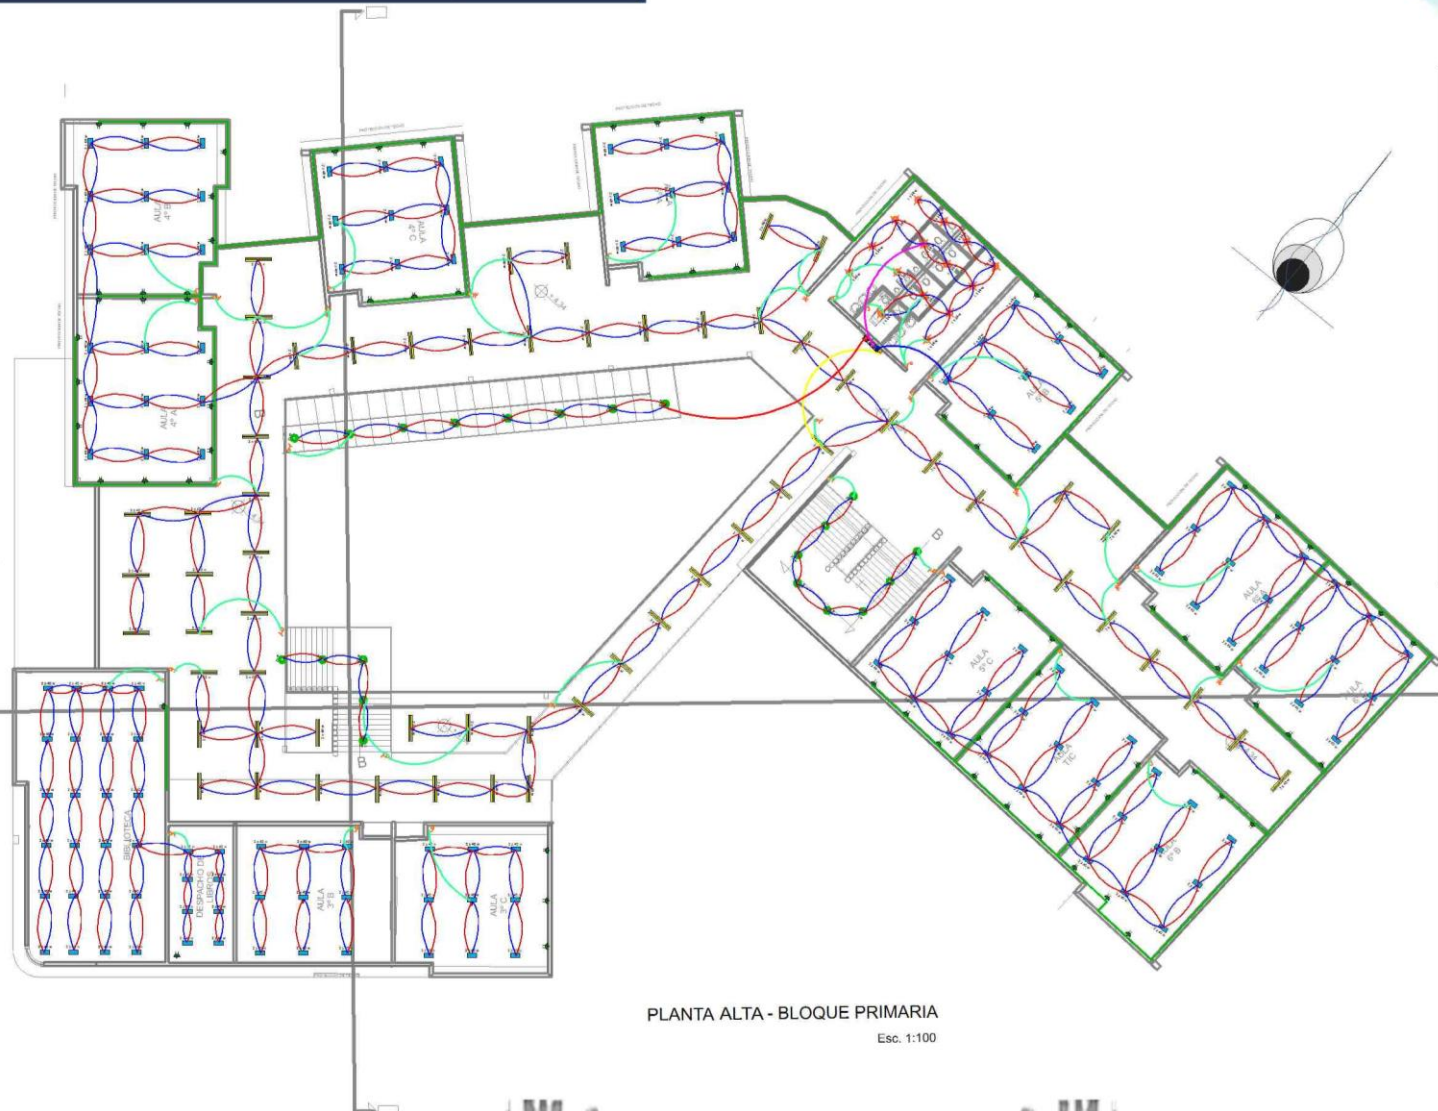


REFERENCIAS	
	Medidor Trifásico
	Termicos Principal
	Termicos distribuidores
	Tomacorrientes dobles
	Interruptor Simple
	Interruptor Doble
	Interruptor Triple
	Conmutador Simple
	Conmutador Doble
	Tablero electrico
	Foco tipo Spot led expansible
	Foco Fluorescente
	Foco Fluorescente
	Foco Fluorescente led expansible
	Foco Fluorescente led expansible
	cable AWG
	electricidad
	cable AWG
	electricidad
	Linea de enchufes

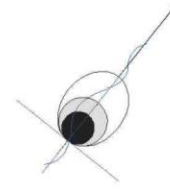


PLANTA ALTA - BLOQUE PRIMARIA
Esc. 1:100




REFERENCIAS					
	Medidor Trifásico		Interruptor Triple		Foco Fluorescente
	Termicos Principal		Conmutador Simple		Foco Fluorescente led expansible
	Termicos distribuidores		Conmutador Doble		Foco Fluorescente led expansible
	Tomacorrientes dobles		Tablero electrico		cable AWG electricidad
	Interruptor Simple		Foco tipo Spot led expansible		cable AWG electricidad
	Interruptor Doble		Foco Fluorescente		Lineas de enchufes

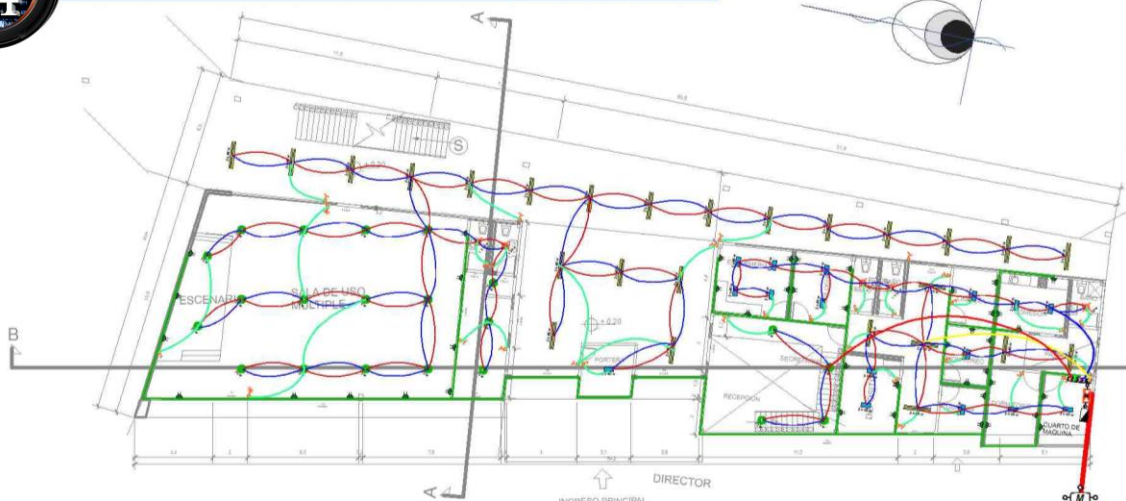

PLANTA BAJA - BLOQUE ADMINISTRATIVO
Esc. 1:100

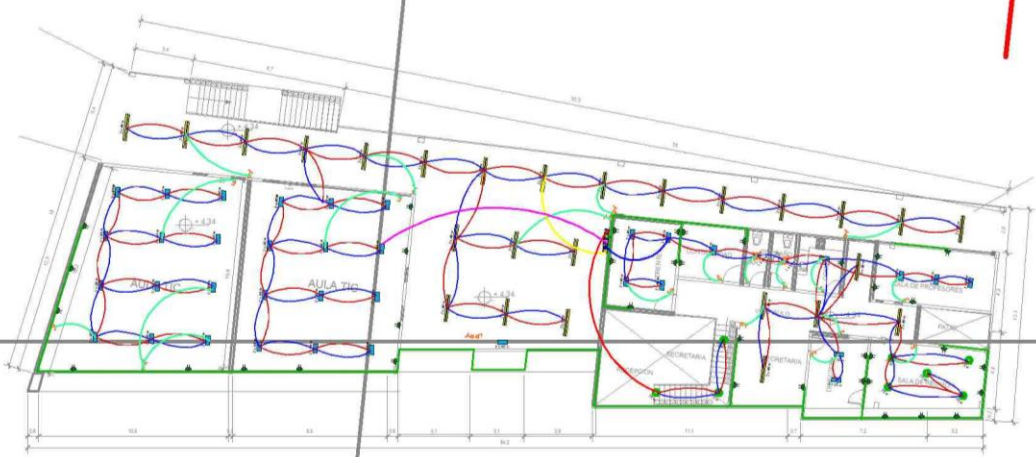


PLANTA ALTA - BLOQUE ADMINISTRATIVO
Esc. 1:100

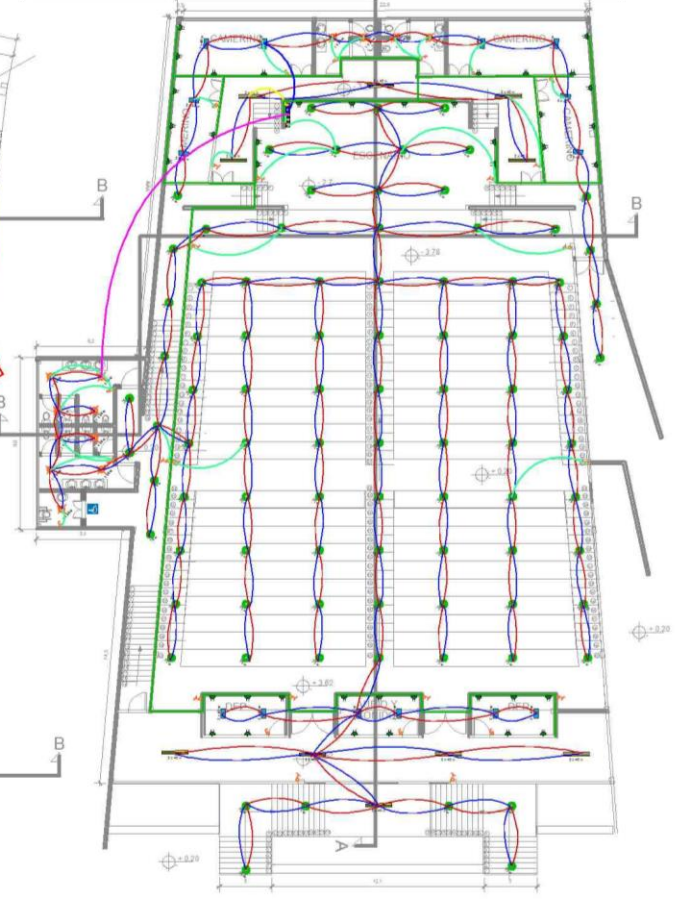

PLANTA UNICA - AUDITORIO
Esc. 1:100

REFERENCIAS INST. CAMARAS - WIFI

	TABLERO DE CONTROLES
	ESTABILIZADOR DE CONTROLES
	CAMARA DE SEGURIDAD INTERIOR LENTE F4.0 3.6MTRS
	CAMARA DE SEGURIDAD EXTERIOR 180° ALCANCE 50 MTRS
	ESTABILIZADOR
	ROUTER DE WIFI
	COBERTURA DE WIFI
	AREA DE PASILLO
	AREA AULAS
	AREA ADMINISTRATIVA
	AUDITORIO SALAS MULTUSOS
	RED WIFI

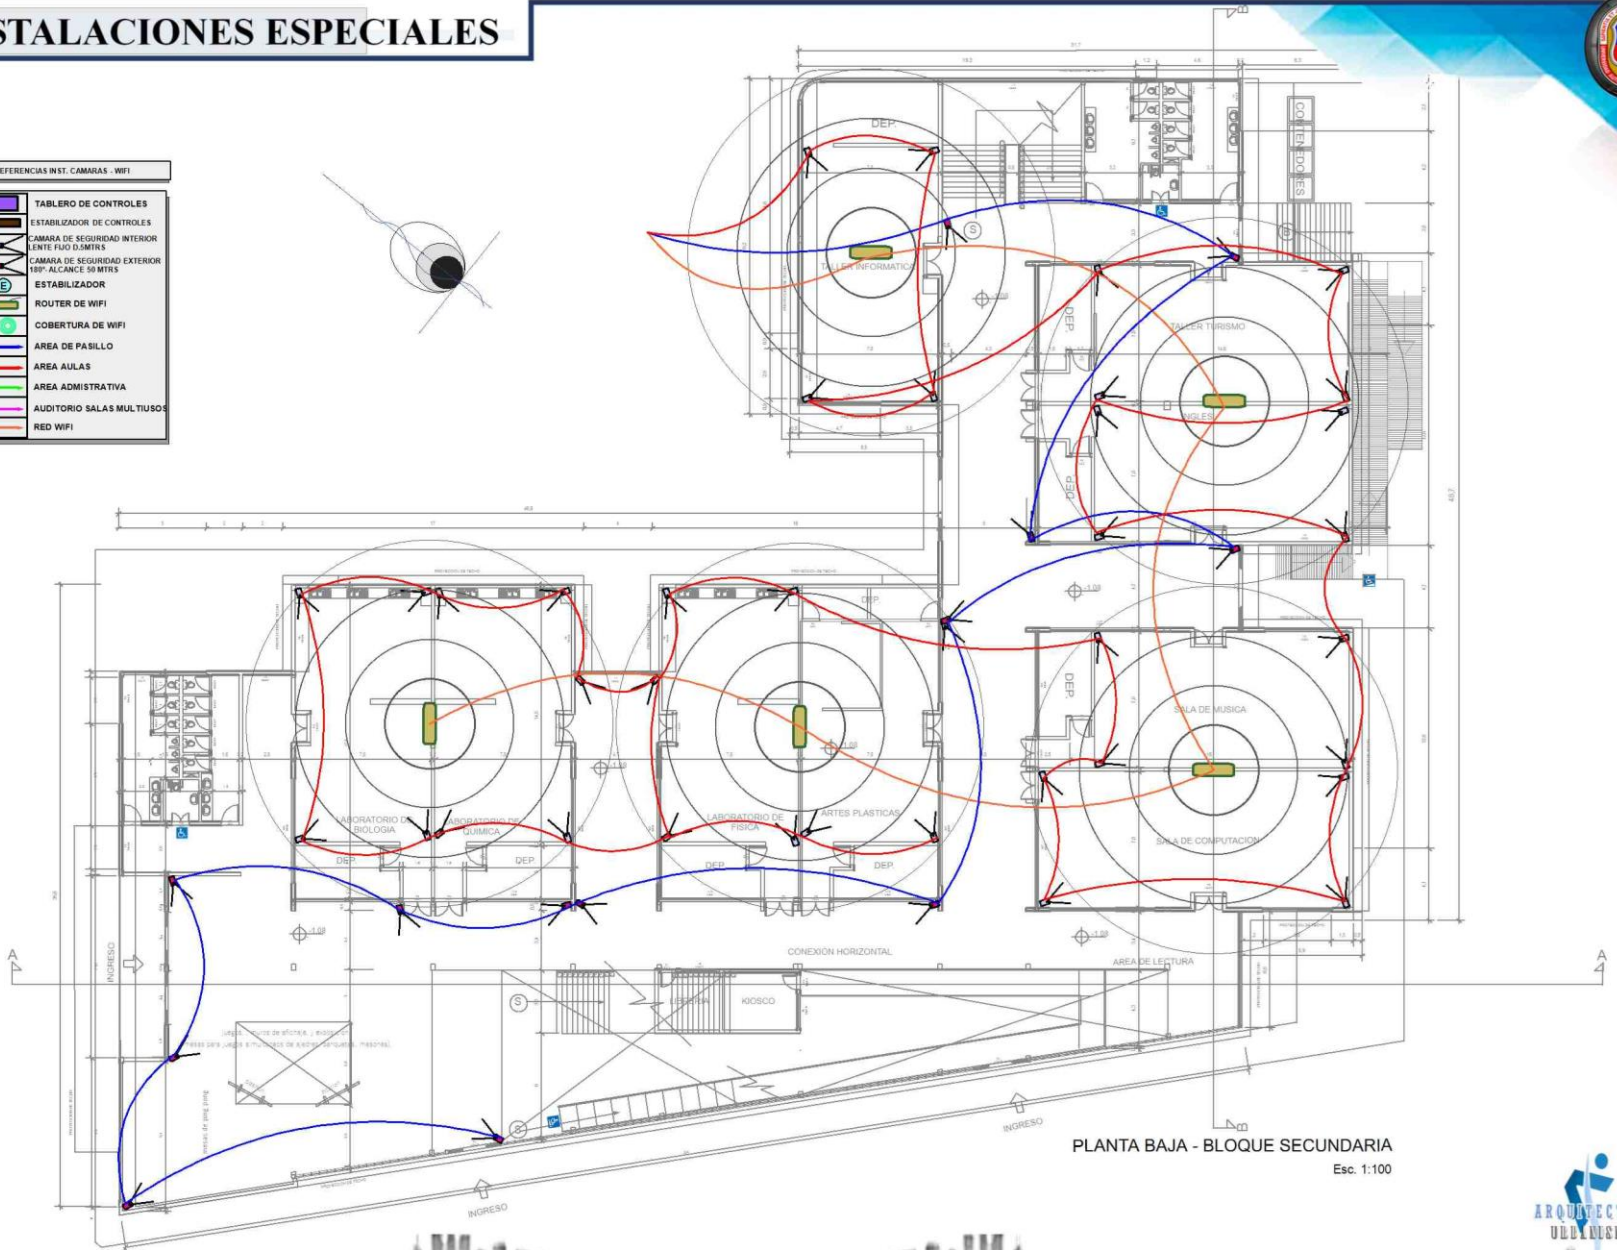



PLANTA BAJA - BLOQUE SECUNDARIA
Esc. 1:100





REFERENCIAS INST. CAMARAS - WIFI


-  TABLERO DE CONTROLES
-  ESTABILIZADOR DE CONTROLES
-  CAMARA DE SEGURIDAD INTERIOR
-  LENTE FLUO D.5MTRS
-  CAMARA DE SEGURIDAD EXTERIOR
-  180° ALCANCE 50 MTRS
-  ESTABILIZADOR
-  ROUTER DE WIFI
-  COBERTURA DE WIFI
-  AREA DE PASILLO
-  AREA AULAS
-  AREA ADMINISTRATIVA
-  AUDITORIO SALAS MULTISUOS
-  RED WIFI

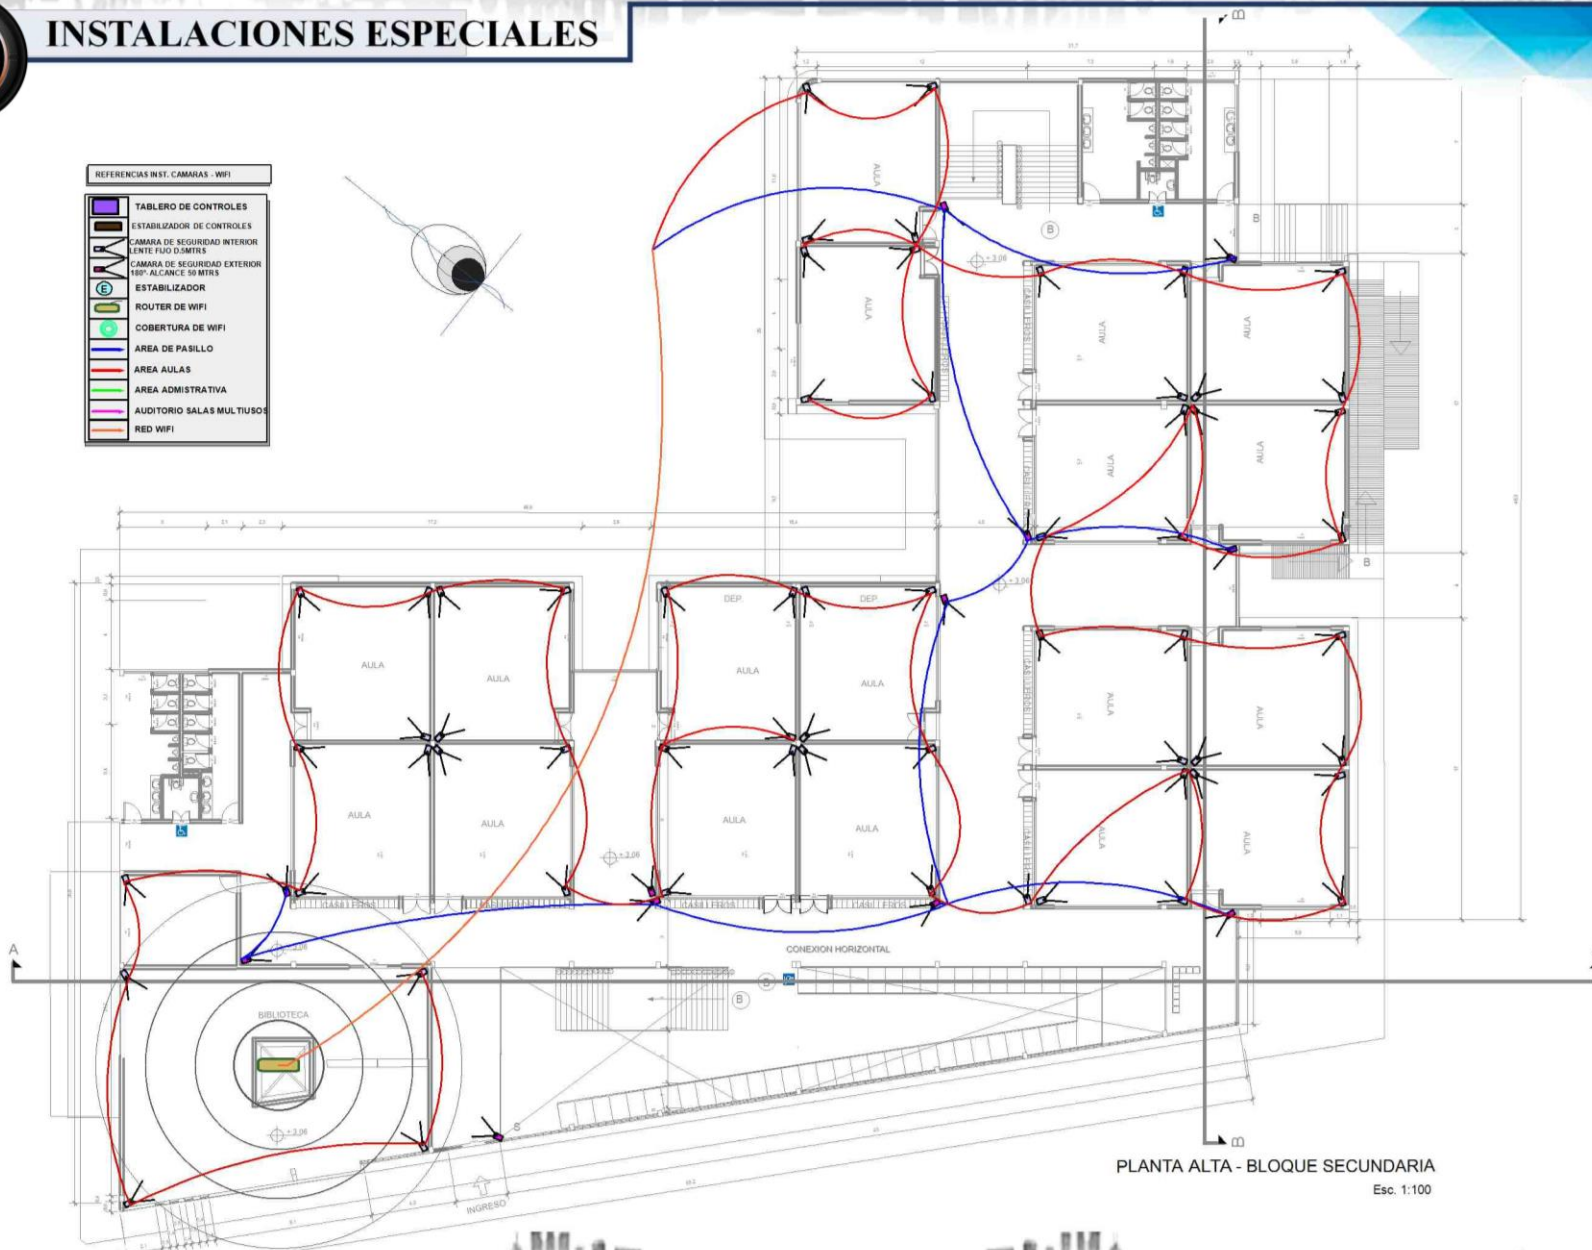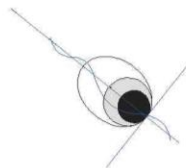

PLANTA ALTA - BLOQUE SECUNDARIA


Esc. 1:100



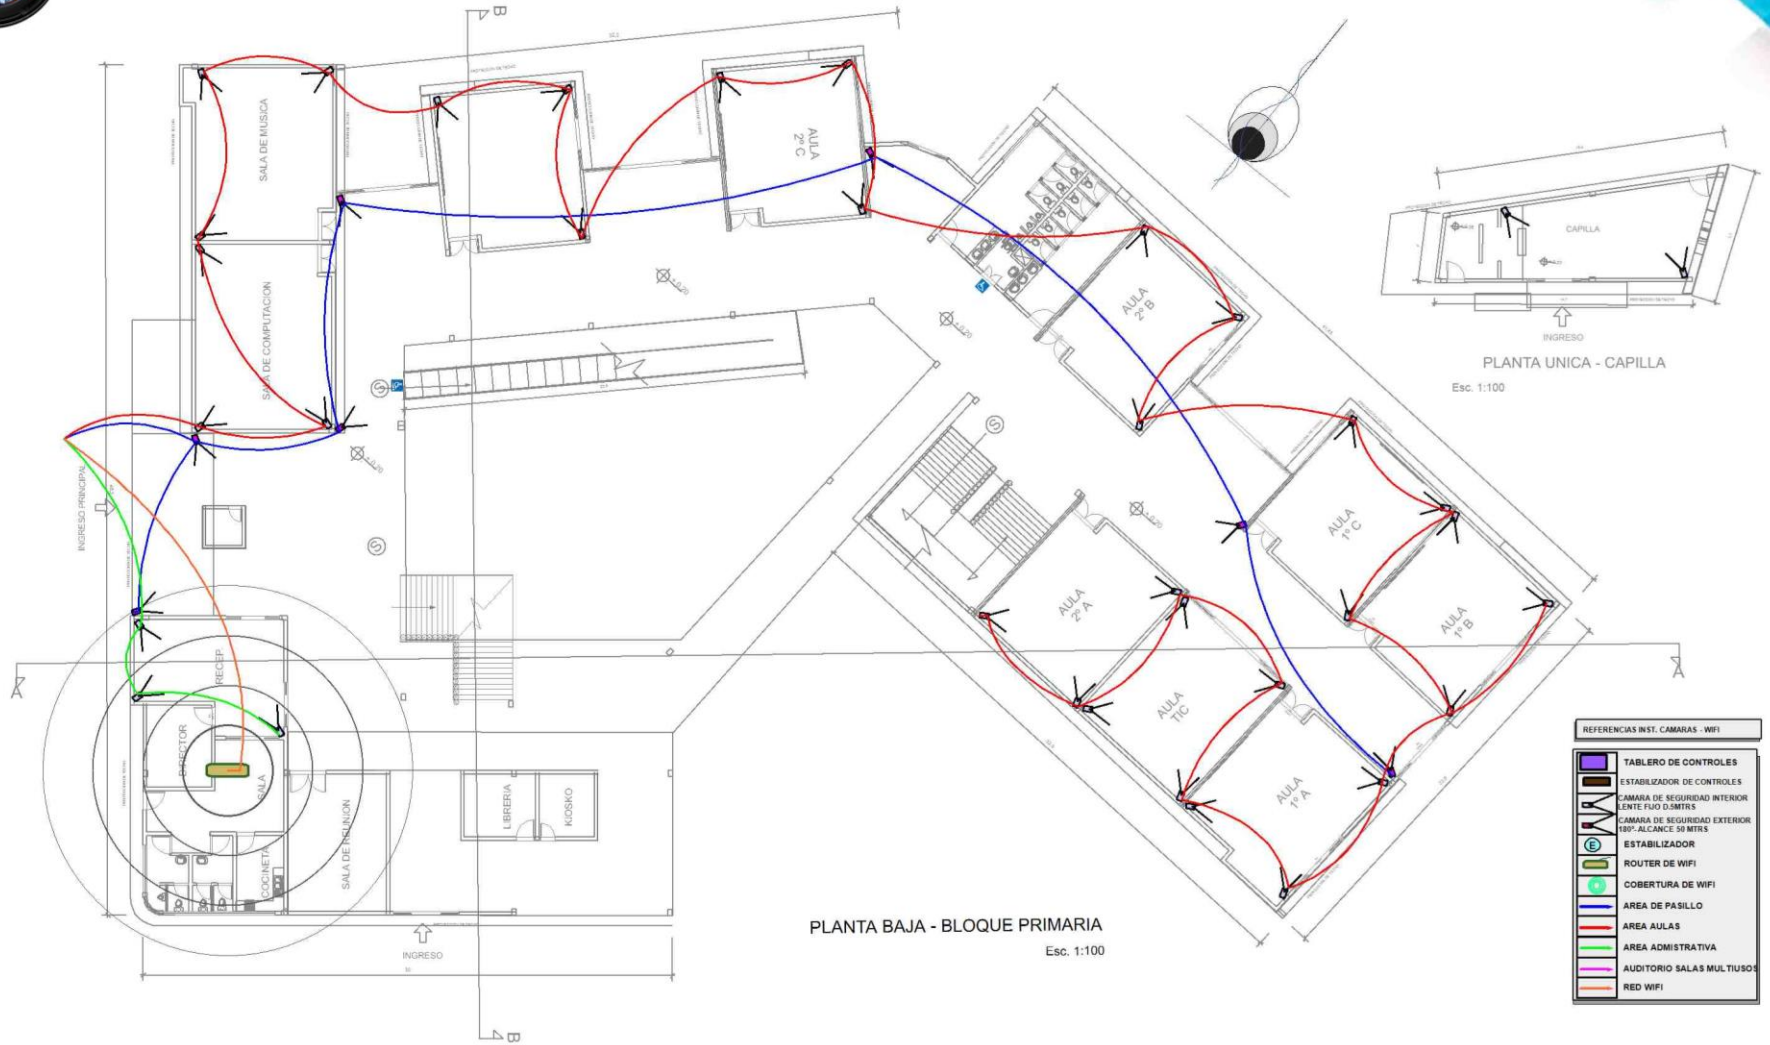

PLANTA BAJA - BLOQUE PRIMARIA
Esc. 1:100


REFERENCIAS INST. CAMARAS - WIFI	
	TABLERO DE CONTROLES
	ESTABILIZADOR DE CONTROLES
	CAMARA DE SEGURIDAD INTERIOR LENTE FIJO 3.3MTRS
	CAMARA DE SEGURIDAD EXTERIOR 180° ALCANCE 50 MTRS
	ESTABILIZADOR
	ROUTER DE WIFI
	COBERTURA DE WIFI
	AREA DE PASILLO
	AREA AULAS
	AREA ADMINISTRATIVA
	AUDITORIO SALAS MULTISUSO
	RED WIFI

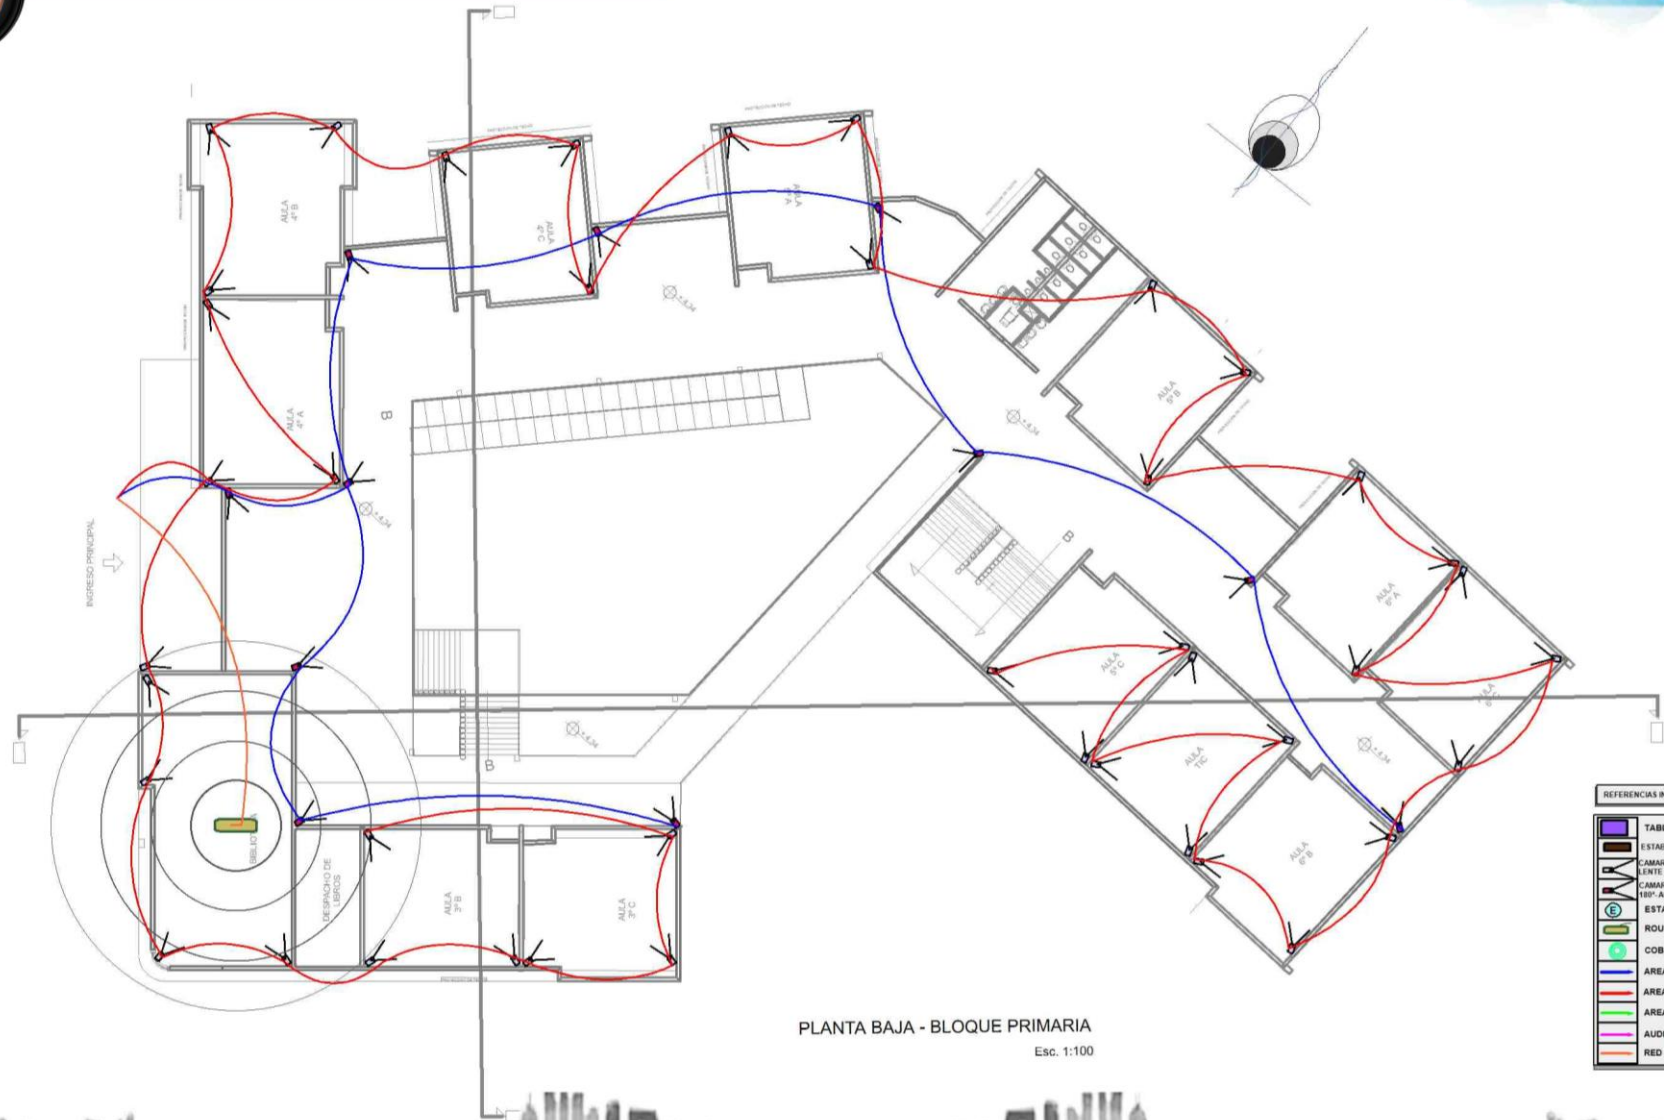


PLANTA BAJA - BLOQUE PRIMARIA
Esc. 1:100

REFERENCIAS INST. CAMARAS - WIFI	
	TABLERO DE CONTROLES
	ESTABILIZADOR DE CONTROLES
	CAMARA DE SEGURIDAD INTERIOR
	LENTE FLD 0.5MTRS
	CAMARA DE SEGURIDAD EXTERIOR
	180° ALCANCE 50 MTRS
	ESTABILIZADOR
	RUTER DE WIFI
	COBERTURA DE WIFI
	AREA DE PABILLO
	AREA AULAS
	AREA ADMINISTRATIVA
	AUDITORIO SALAS MULTISUOS
	RED WIFI


REFERENCIAS INST. CAMARAS - WIFI			
	TABLERO DE CONTROLES		COBERTURA DE WIFI
	ESTABILIZADOR DE CONTROLES		AREA DE PASILLO
	CAMARA DE SEGURIDAD INTERIOR		AREA AULAS
	LENTE FLUJO 0.5MTRS		AREA ADMINISTRATIVA
	CAMARA DE SEGURIDAD EXTERIOR		AUDITORIO SALAS MULTIUSOR
	150M ALCANCE 20 METRS		RED WIFI
	ESTABILIZADOR		
	ROUTER DE WIFI		

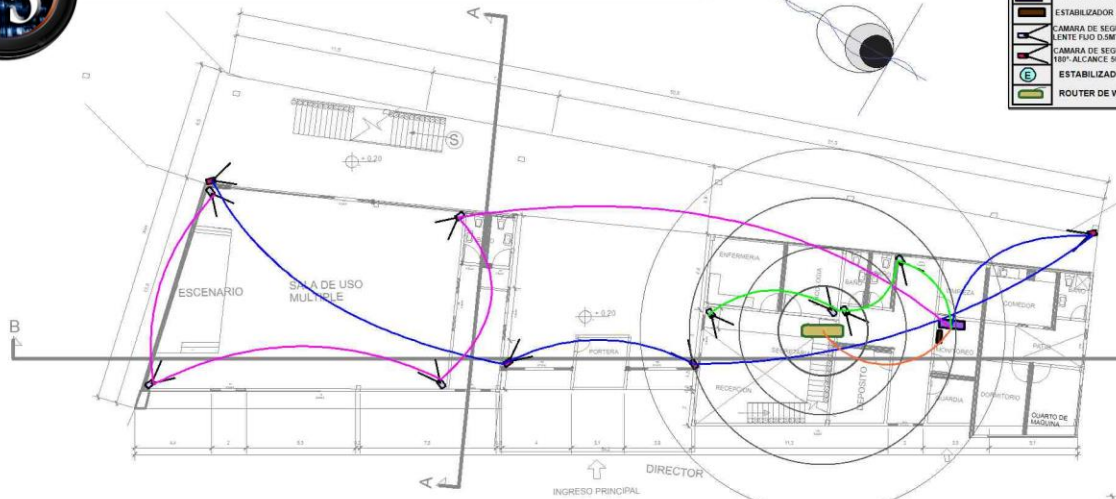

PLANTA BAJA - BLOQUE ADMINISTRATIVO
Esc. 1:100


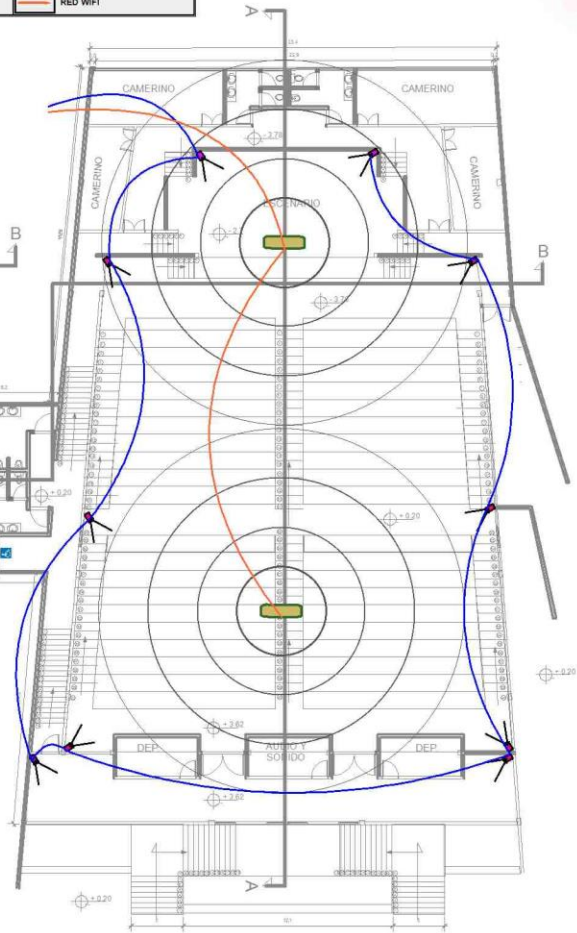


PLANTA UNICA - AUDITORIO
Esc. 1:100

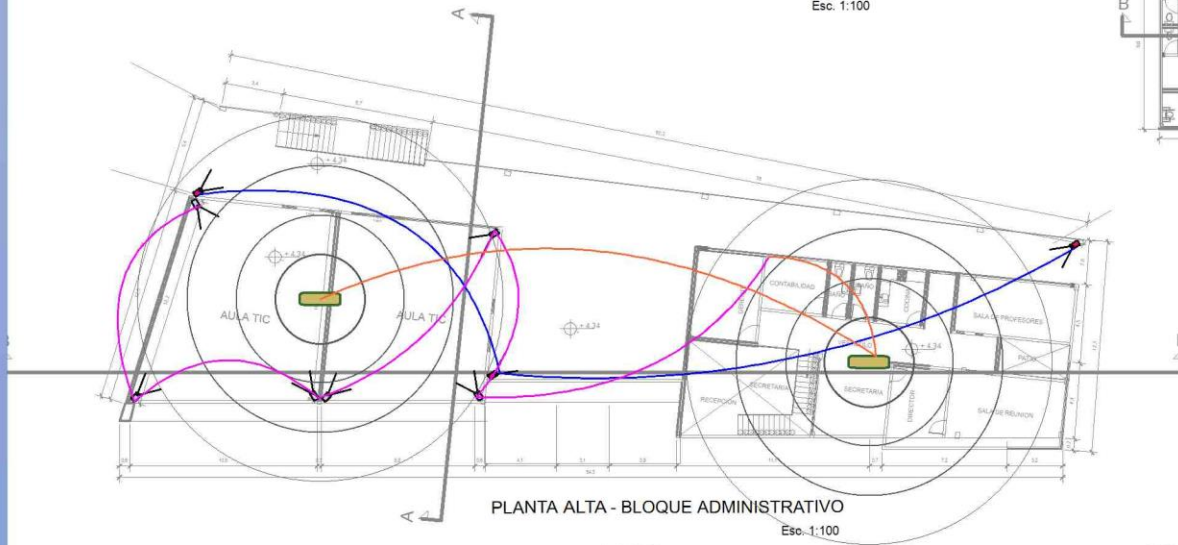


PLANTA ALTA - BLOQUE ADMINISTRATIVO
Esc. 1:100


VISTA (DETALLE DE LOSA PRENOVA)

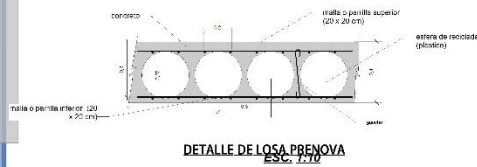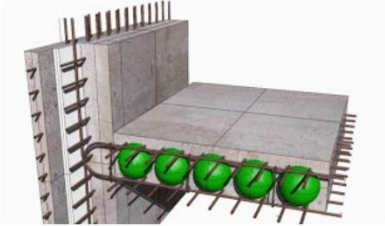

DETALLE DE LOSA PRENOVA
ESC. 1:10

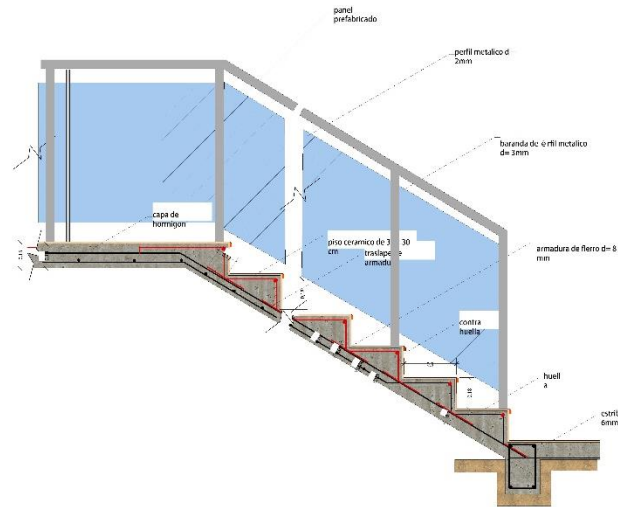


DETALLE DE GRADA DE HORMIGON
ESC. 1:10

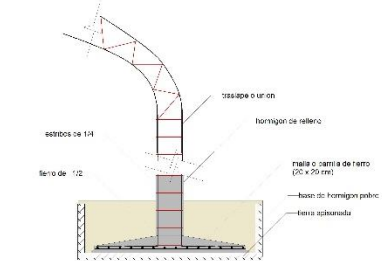


DETALLE DE ZAPATA Y ESTRUCTURA DE TECHO

ESC. 1:25

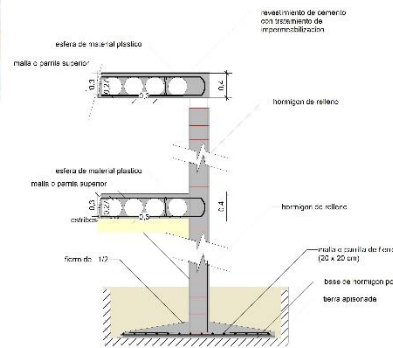

CORTE DE BORDE
ESC. 1:25

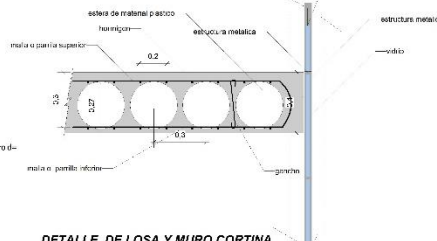

DETALLE DE LOSA Y MURO CORTINA

ESC. 1:10

RECICLAJE DE AGUAS

