



ESTADO PLURINACIONAL DE BOLIVIA



Unidad Ejecutora:
UNIVERSIDAD AUTÓNOMA JUAN MISAEL SARACHO



Proyecto:
EVALUACIÓN DEL AHUELLAMIENTO EN PAVIMENTO FLEXIBLE

Plano:
UBICACIÓN DE ZONAS DE ESTUDIO
AV. COLÓN PROG. 0+000 - 0+260

Escala:
1:1000
Fecha:
AGOSTO 2022

Lámina:
1/1



ESTADO PLURINACIONAL DE BOLIVIA



Unidad Ejecutora:

UNIVERSIDAD AUTÓNOMA JUAN MISAEL SARACHO



Proyecto:

EVALUACIÓN DEL AHUELLAMIENTO EN PAVIMENTO FLEXIBLE

Plano:

UBICACIÓN DE ZONAS DE ESTUDIO
CARRETERA SAN ANDRÉS PROG. 0+000 - 0+560

Escala:
1:1500

Fecha:
AGOSTO 2022

Lámina:

1/4



ESTADO PLURINACIONAL DE BOLIVIA



Unidad Ejecutora:
UNIVERSIDAD AUTÓNOMA JUAN MISAEI SARACHO



Proyecto:
EVALUACIÓN DEL AHUELLAMIENTO EN PAVIMENTO FLEXIBLE

Plano:
UBICACIÓN DE ZONAS DE ESTUDIO
CARRETERA SAN ANDRÉS PROG. 1+000 - 1+560

Escala:
1:1500
Fecha:
AGOSTO 2022

Lámina:
2/4



ESTADO PLURINACIONAL DE BOLIVIA



Unidad Ejecutora:
UNIVERSIDAD AUTÓNOMA JUAN MISAE SARACHO



Proyecto:
EVALUACIÓN DEL AHUELLAMIENTO EN PAVIMENTO FLEXIBLE

Plano:
UBICACIÓN DE ZONAS DE ESTUDIO
CARRETERA SAN ANDRÉS PROG. 2+000 - 2+220

Escala:
1:1000
Fecha:
AGOSTO 2022

Lámina:
3/4



ESTADO PLURINACIONAL DE BOLIVIA



Unidad Ejecutora:

UNIVERSIDAD AUTÓNOMA JUAN MISAEL SARACHO



Proyecto:

EVALUACIÓN DEL AHUELLAMIENTO EN PAVIMENTO FLEXIBLE

Plano:


UBICACIÓN DE ZONAS DE ESTUDIO
CARRETERA SAN ANDRÉS PROG. 3+000 - 3+320

Escala:
1:1000

Fecha:
AGOSTO 2022

Lámina:

4/4

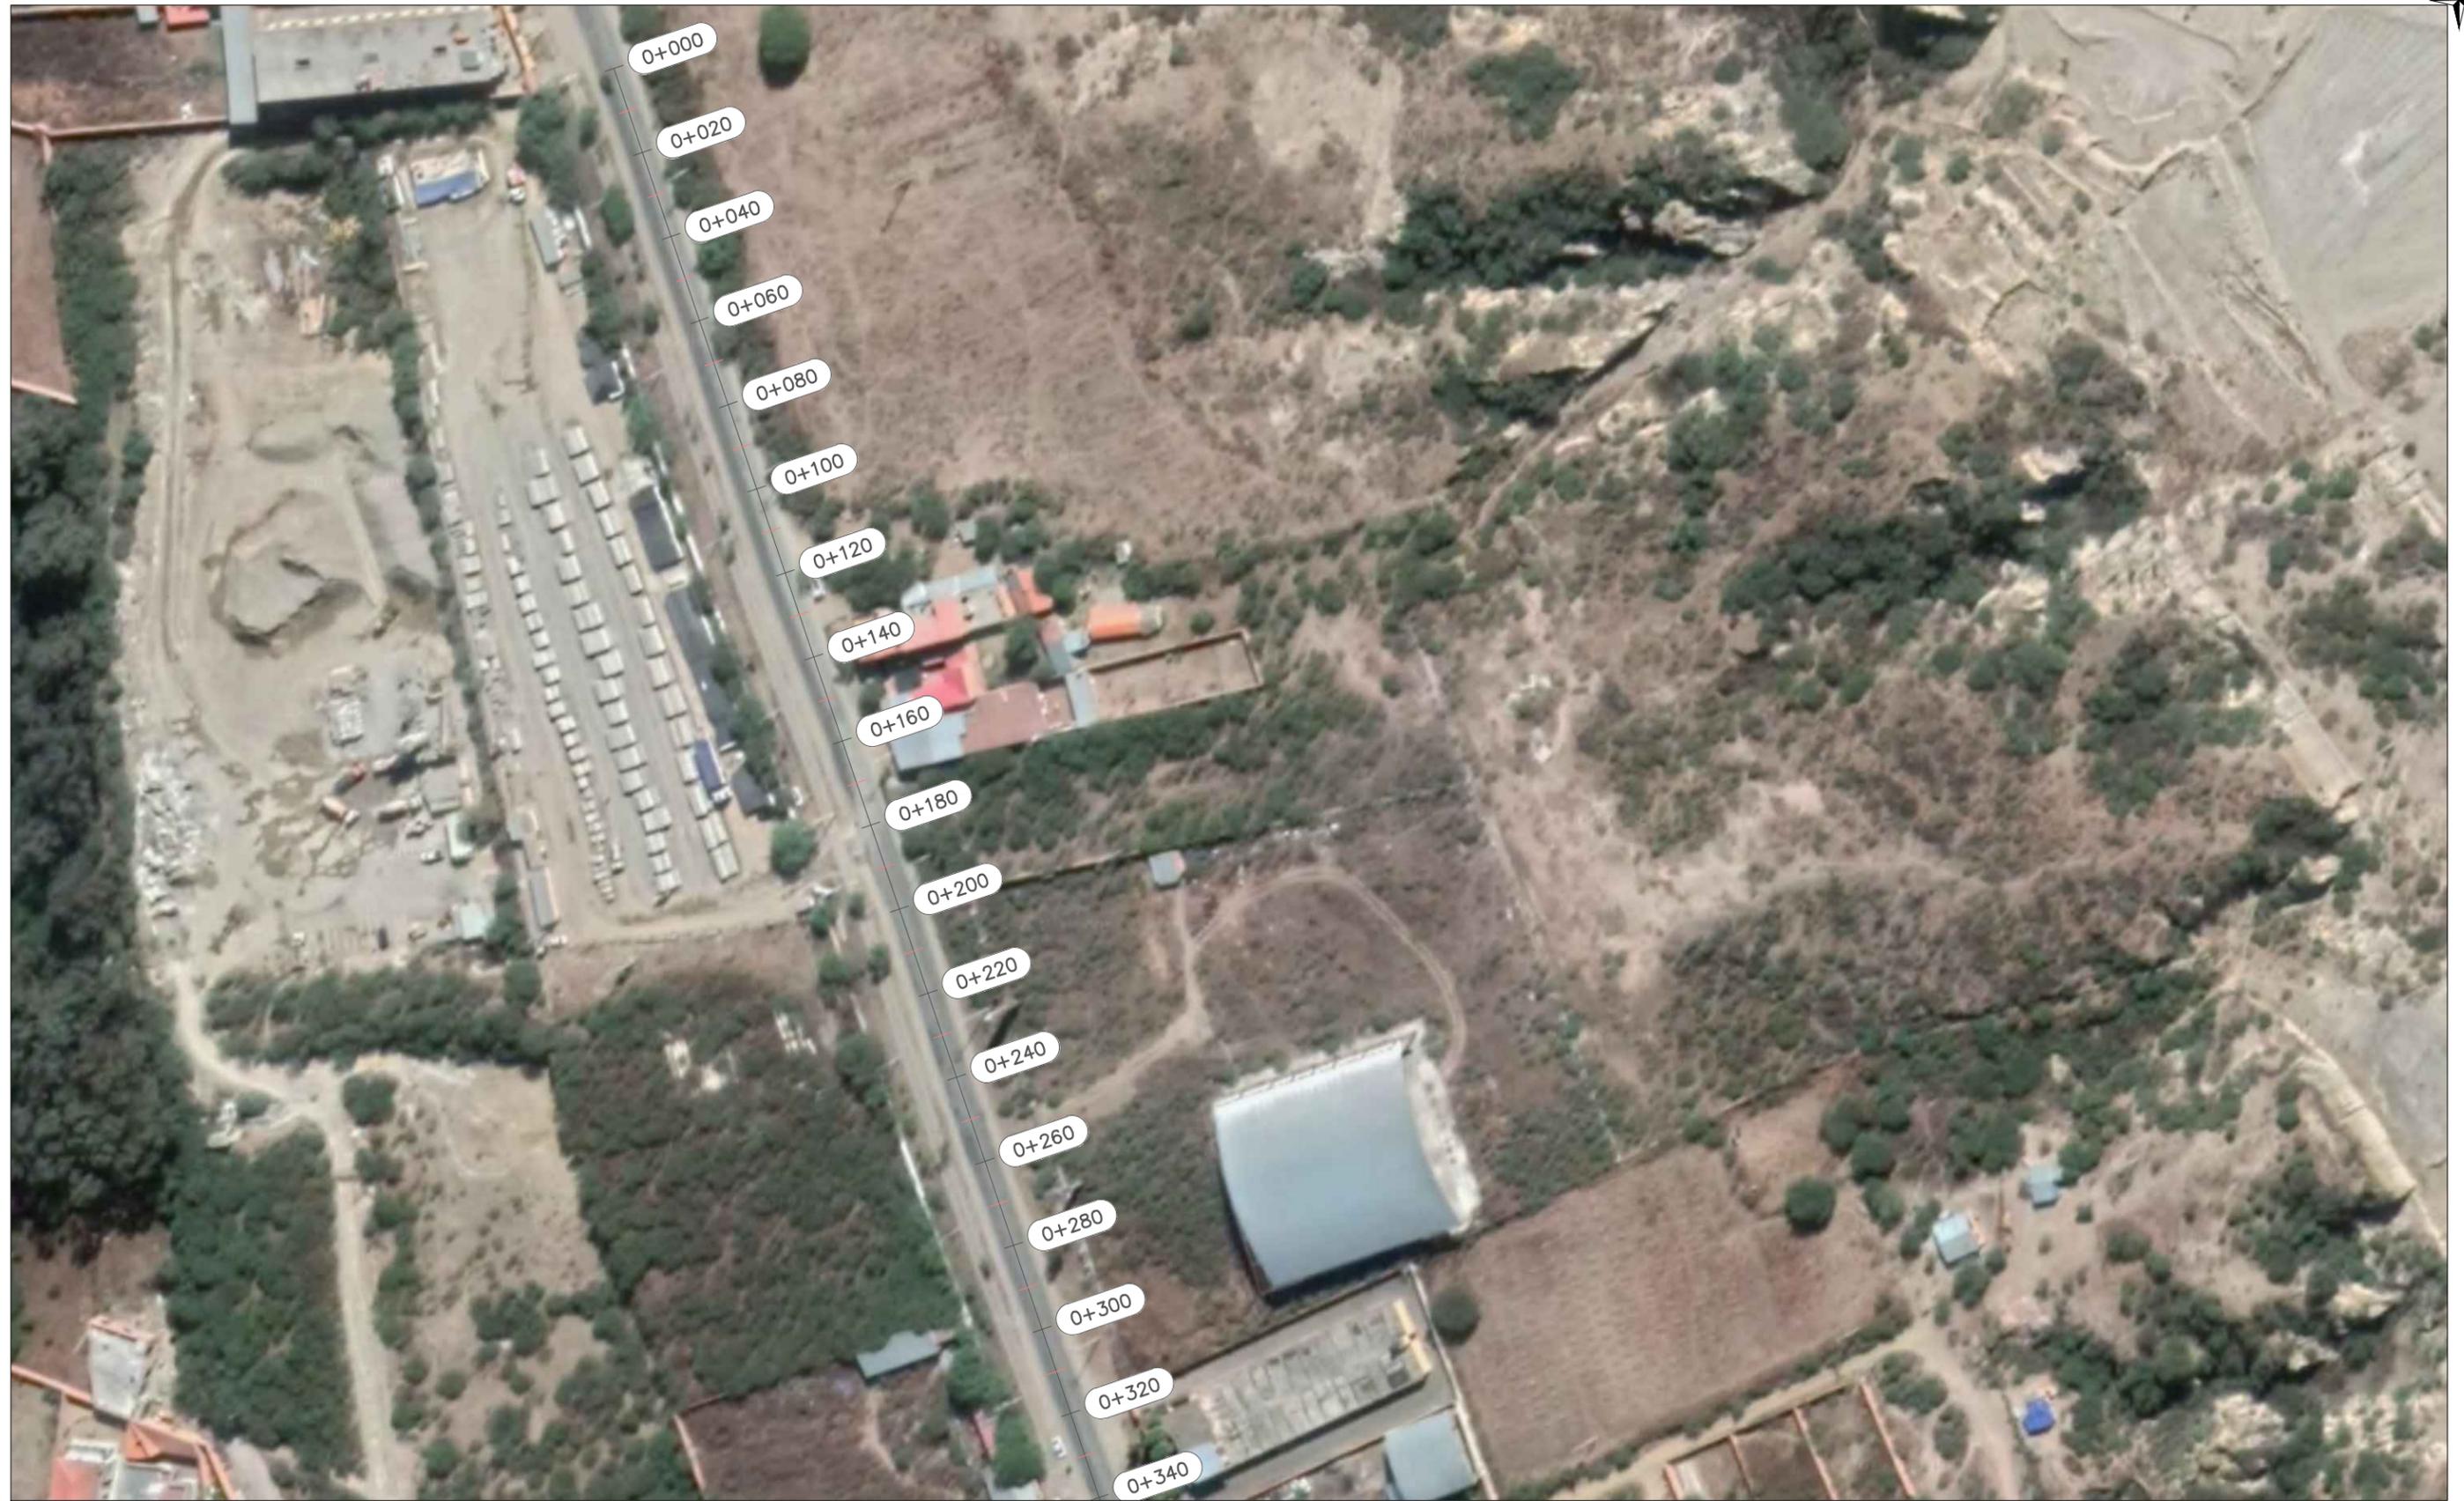

ESTADO PLURINACIONAL DE BOLIVIA



Unidad Ejecutora:
UNIVERSIDAD AUTÓNOMA JUAN MISAEI SARACHO



Proyecto:
EVALUACIÓN DEL AHUELLAMIENTO EN PAVIMENTO FLEXIBLE

Plano:
UBICACIÓN DE ZONAS DE ESTUDIO
CARRETERA SAN JACINTO PROG. 0+000 - 0+320

Escala:
1:1500
Fecha:
AGOSTO 2022

Lámina:
1/4



ESTADO PLURINACIONAL DE BOLIVIA



Unidad Ejecutora:
UNIVERSIDAD AUTÓNOMA JUAN MISAEL SARACHO



Proyecto:
EVALUACIÓN DEL AHUELLAMIENTO EN PAVIMENTO FLEXIBLE

Plano:
UBICACIÓN DE ZONAS DE ESTUDIO
CARRETEA SAN JACINTO PROG. 1+000 - 1+340

Escala:
1:1500
Fecha:
AGOSTO 2022

Lámina:
2/4



ESTADO PLURINACIONAL DE BOLIVIA



Unidad Ejecutora:
UNIVERSIDAD AUTÓNOMA JUAN MISAE SARACHO



Proyecto:
EVALUACIÓN DEL AHUELLAMIENTO EN PAVIMENTO FLEXIBLE

Plano:
UBICACIÓN DE ZONAS DE ESTUDIO
CARRETEA SAN JACINTO PROG. 2+000 - 2+300

Escala:
1:1500
Fecha:
AGOSTO 2022

Lámina:
3/4



ESTADO PLURINACIONAL DE BOLIVIA



Unidad Ejecutora:
UNIVERSIDAD AUTÓNOMA JUAN MISAEL SARACHO



Proyecto:
EVALUACIÓN DEL AHUELLAMIENTO EN PAVIMENTO FLEXIBLE

Plano:
UBICACIÓN DE ZONAS DE ESTUDIO
CARRETEA SAN JACINTO PROG. 3+000 - 3+360

Escala:
1:1500
Fecha:
AGOSTO 2022

Lámina:
4/4