

**REFERENCIAS**


**ORIENTACIÓN MAGNÉTICA**

**CURVAS DE NIVEL**







**BENCH MARK**

**MANZANOS**

IMAGEN 1 ESQUEMA DE BOMBEO

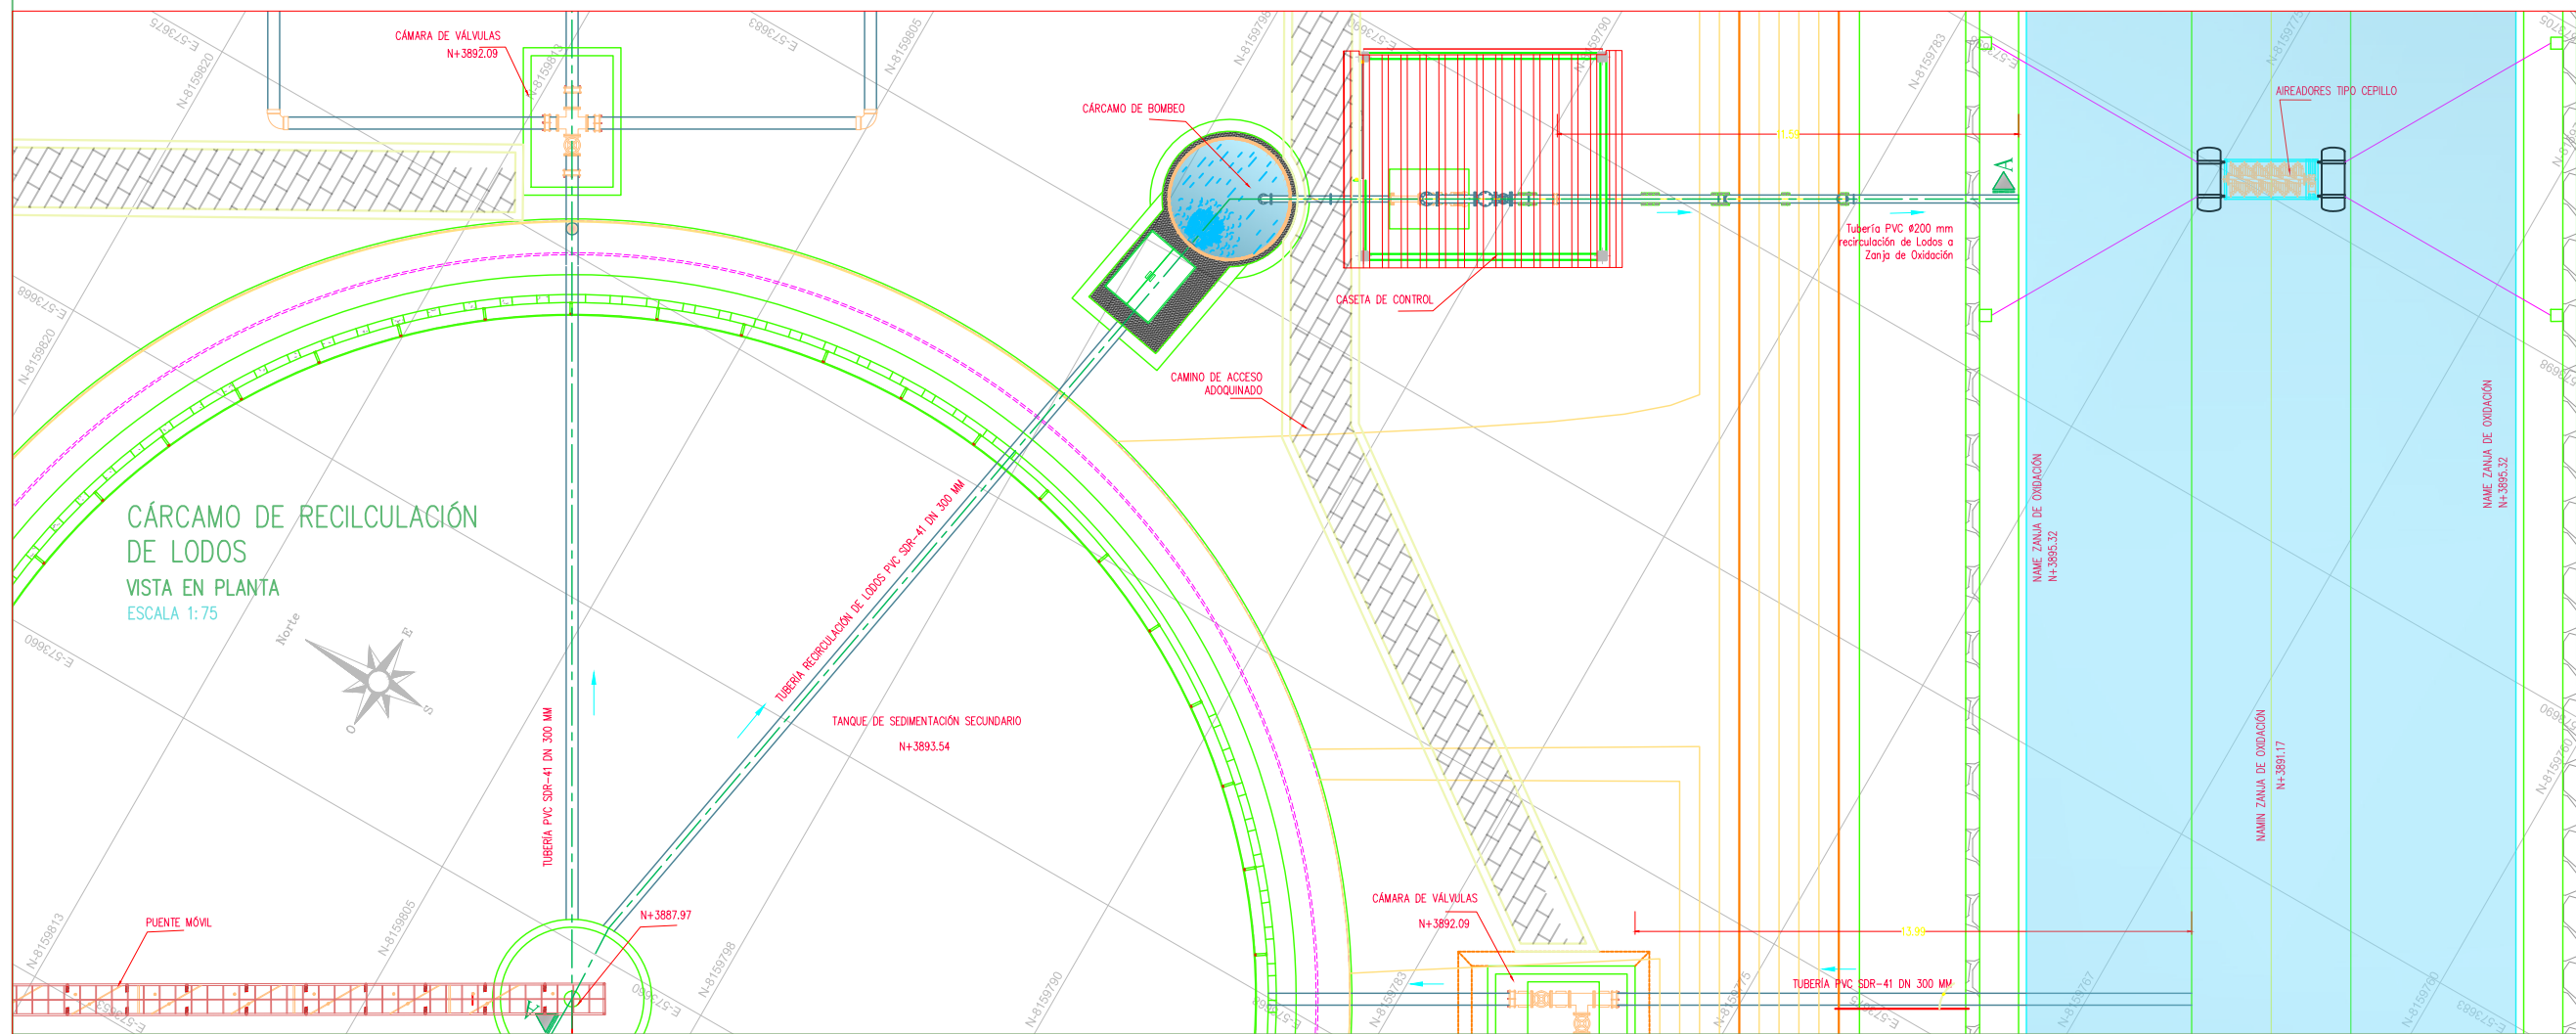

GOBIERNO AUTÓNOMO MUNICIPAL DE VIACHA	
Localidad:	Viacha
Municipio:	Viacha
Provincia:	Ingavi
Departamento:	La Paz
Fecha:	Julio de 2015
Proyectista:	Código:
Dibujante:	Plano N° 06
(Sellos)	

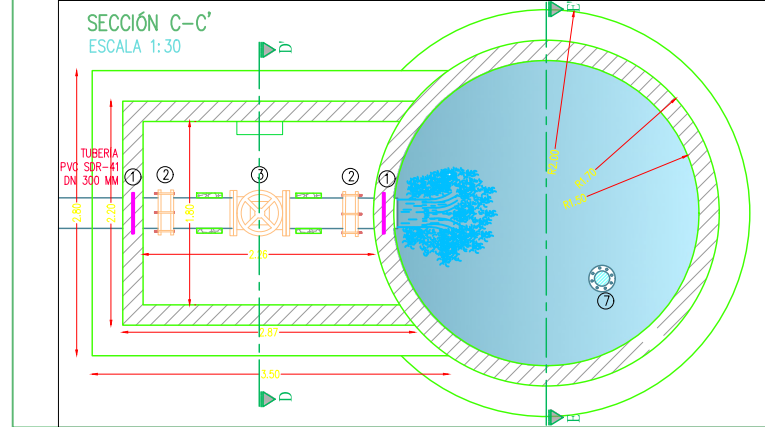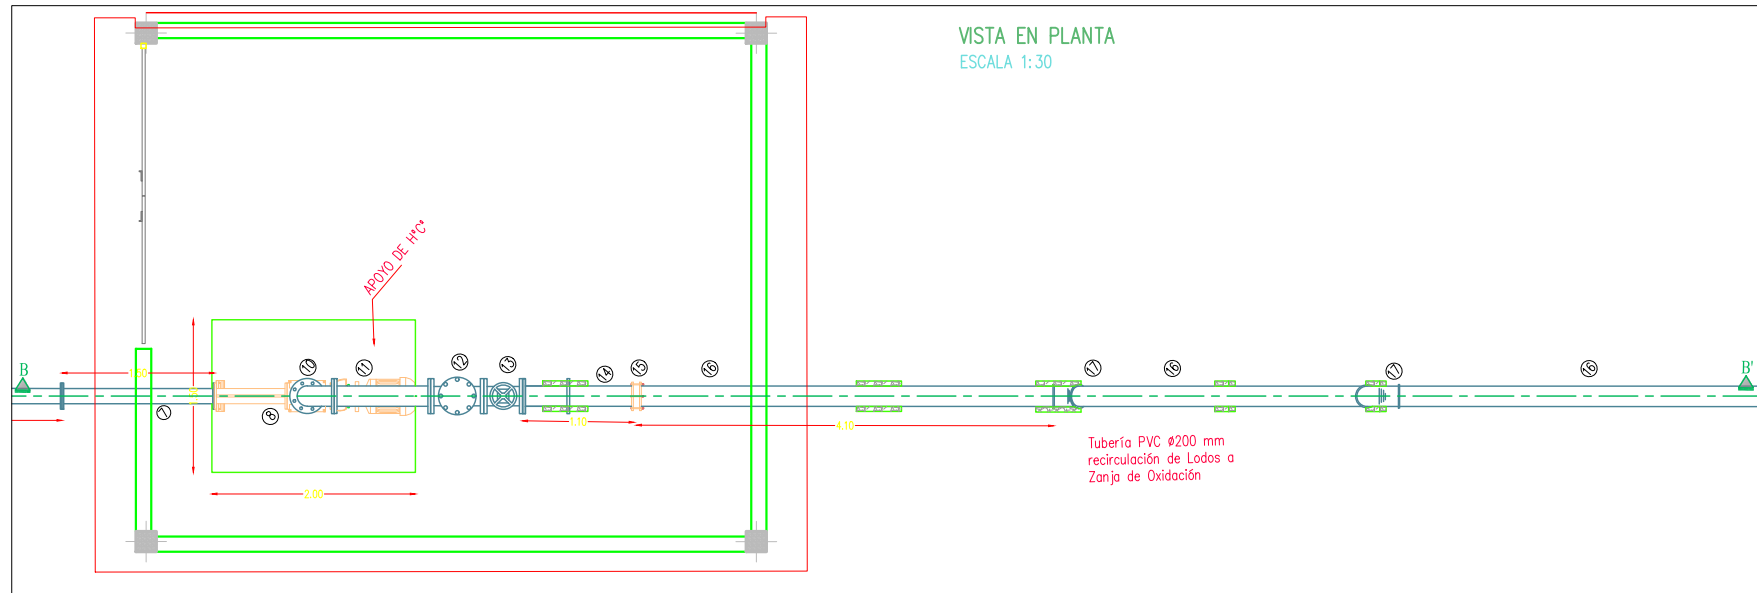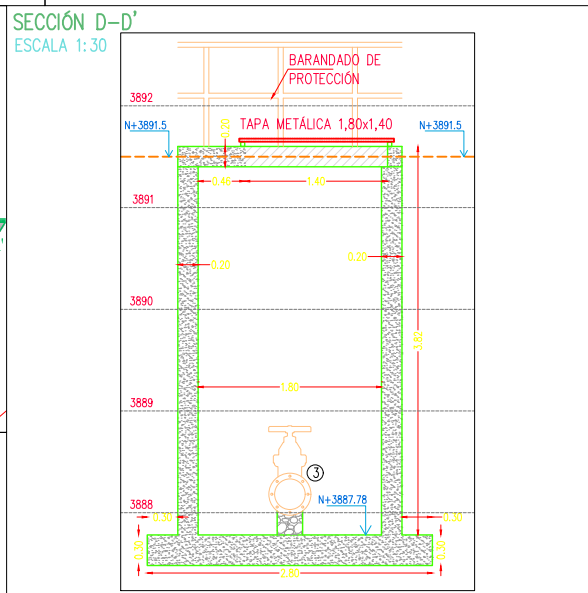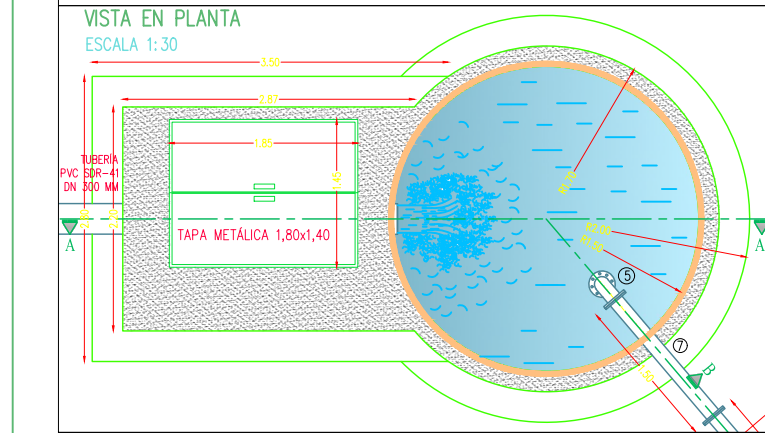
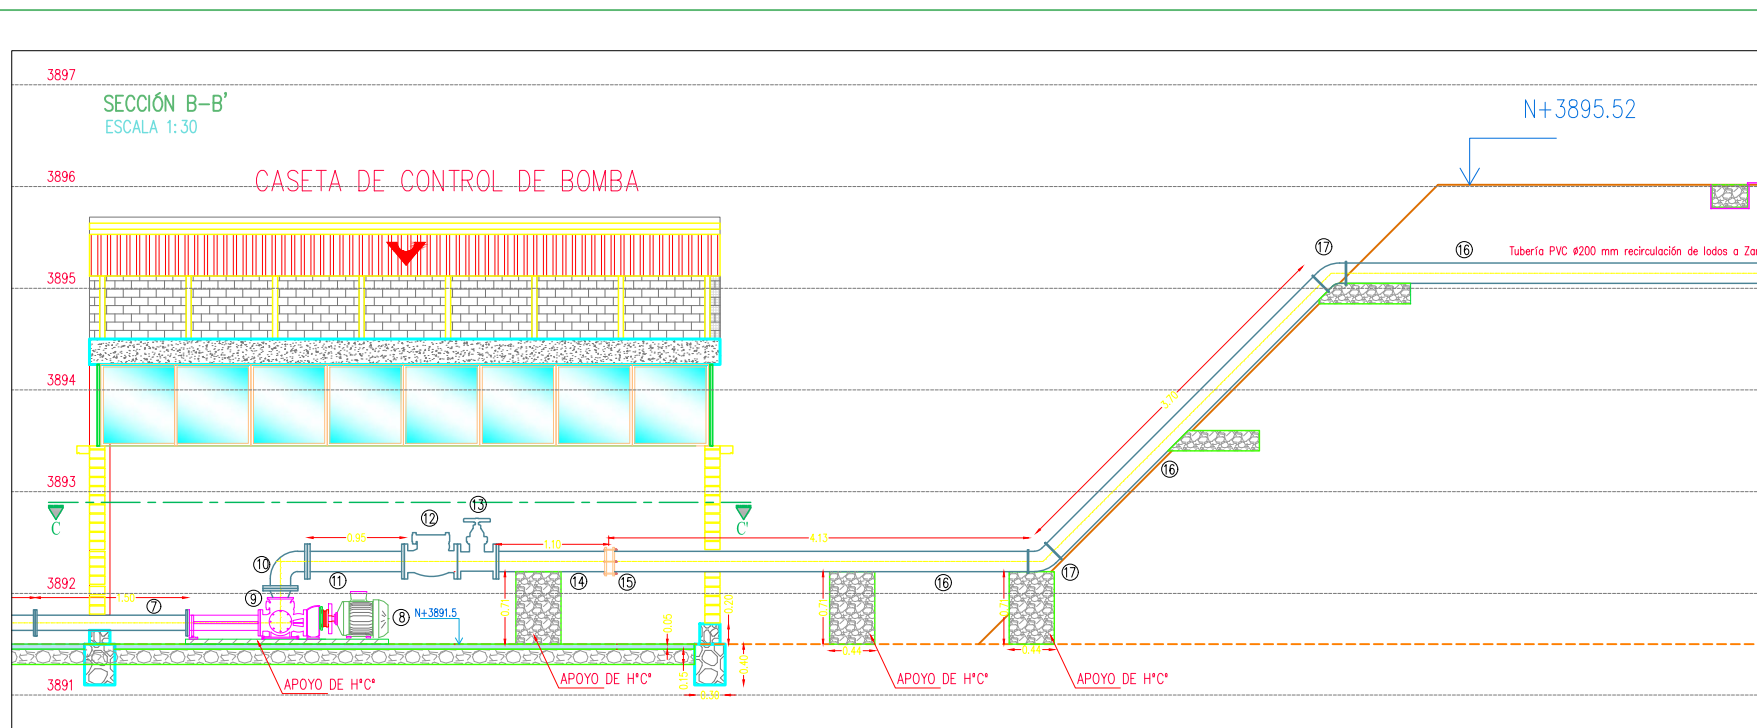
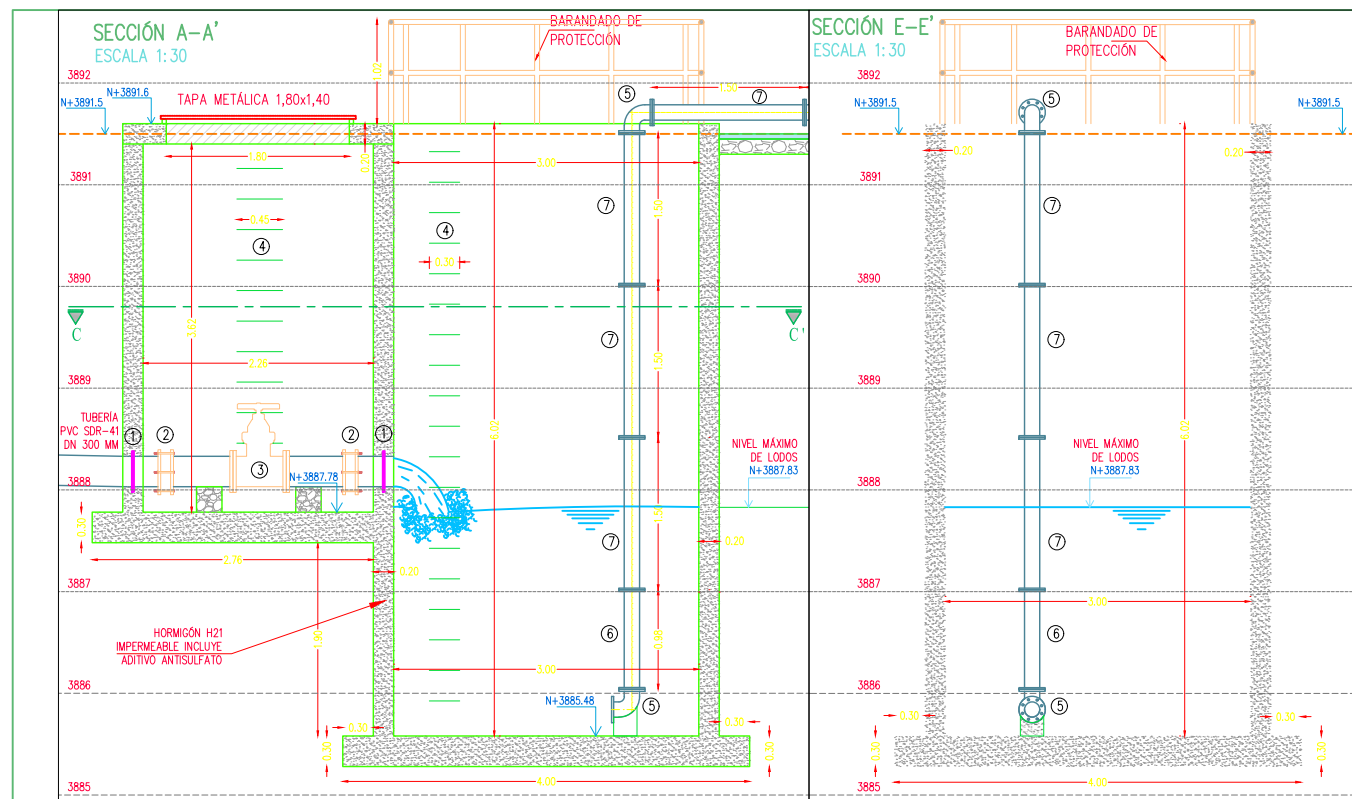


PLANILLA DE ACCESORIOS CÁRCAMO DE BOMBEO RECIRCULACIÓN DE LODOS


N°	DESCRIPCIÓN	UNID.	CANT.		
1	PASA MURO ACERO		2	9	REDUCCIÓN CONCÉNTRICA FFD BRIDA-BRIDA DN 150-200 MM
2	MAXIADAPTADOR BRIDA/A.E. DN 300 MM	PZA	2	10	CODO 90° FFD BRIDA-BRIDA DN 200 MM
3	VÁLVULA COMPUERTA FFD BRIDA - BRIDA DN 300 MM	PZA	1	11	TUBERÍA FFD BRIDA-BRIDA DN 150 MM L=0.95 m.
4	PEDAÑOS DE INGRESO FIERRO CORRUGADO	-	29	12	VÁLVULA CHECK FFD BRIDA-BRIDA DN 200 MM
5	CODO 90° FFD BRIDA-BRIDA DN 150 MM	PZA	2	13	VÁLVULA COMPUERTA FFD BRIDA-BRIDA DN 200 MM
6	TUBERÍA FFD BRIDA-BRIDA DN 150 MM L=0.98 m.	PZA	1	14	TUBERÍA FFD BRIDA-BRIDA DN 150 MM L=1.10 m.
7	TUBERÍA FFD BRIDA-BRIDA DN 150 MM L=1.50 m.	PZA	5	15	MAXIADAPTADOR BRIDA/A.E. DN 200 MM
8	BOMBA CENTRÍFUGA PARA LODOS TIPO TORNILLO HELICOIDAL P=2.5 HP	PZA	1	16	TUBERÍA PVC-SDR 21 DN 200 MM
				17	CODO 45° PVC DN 200 MM

### CÁRCAMO DE RECIRCULACIÓN DE LODOS



GOBIERNO AUTÓNOMO MUNICIPAL DE VIACHA	
Localidad:	Viacha
Municipio:	Viacha
Provincia:	Ingavi
Departamento:	La Paz
Fecha:	Revisado:
Proyectista:	Código:
Dibujante:	Plano N°
(Sellos)	07

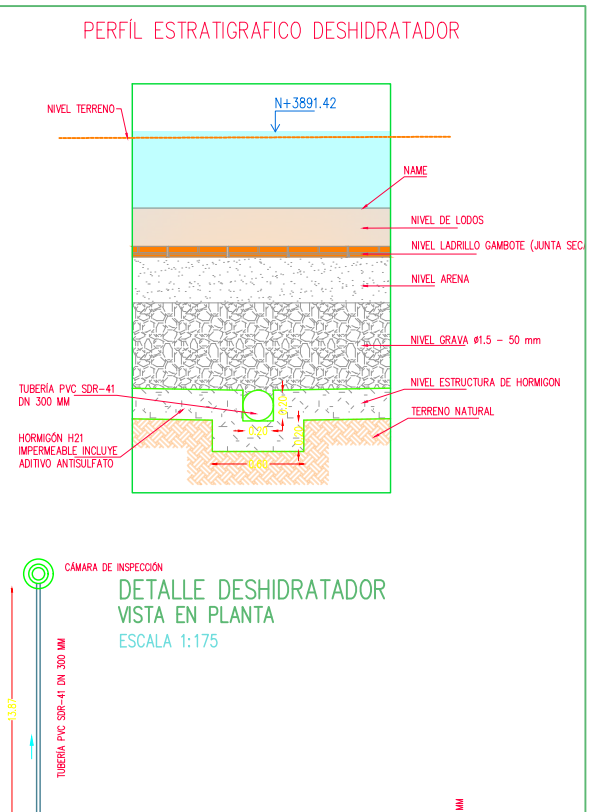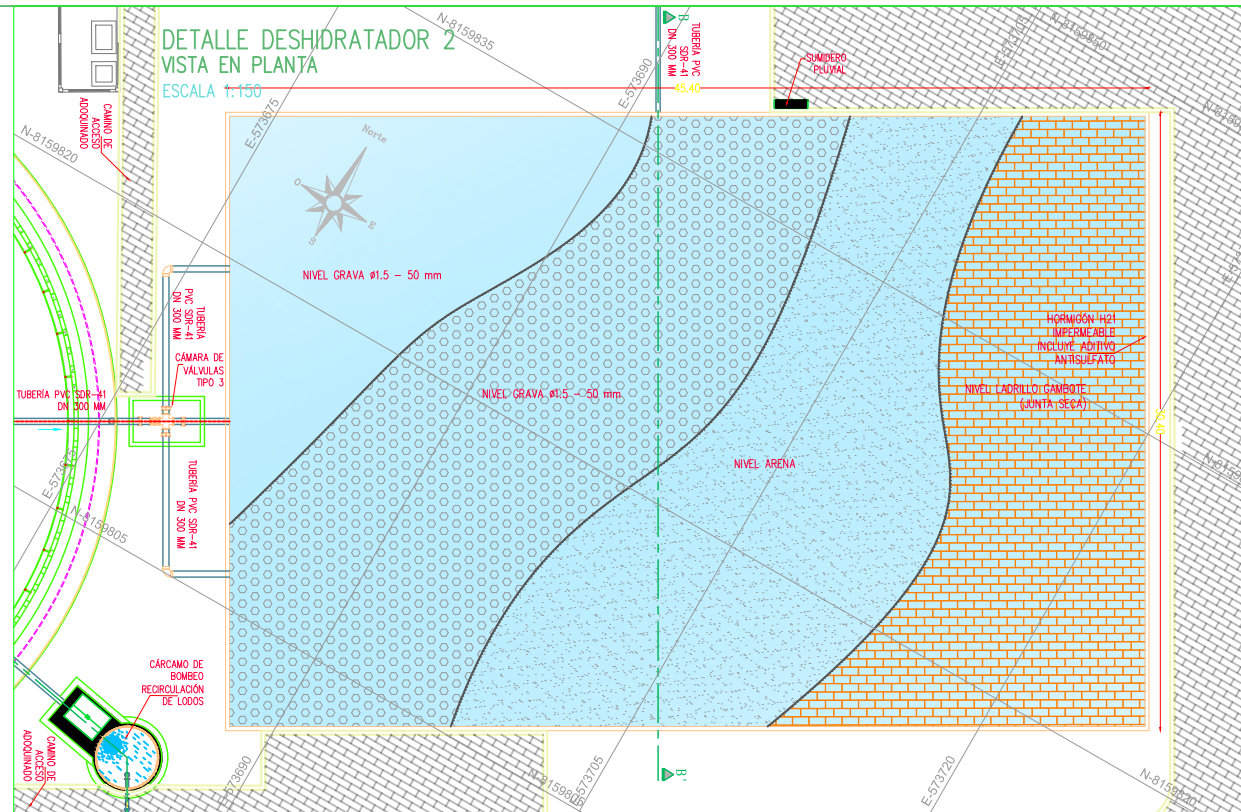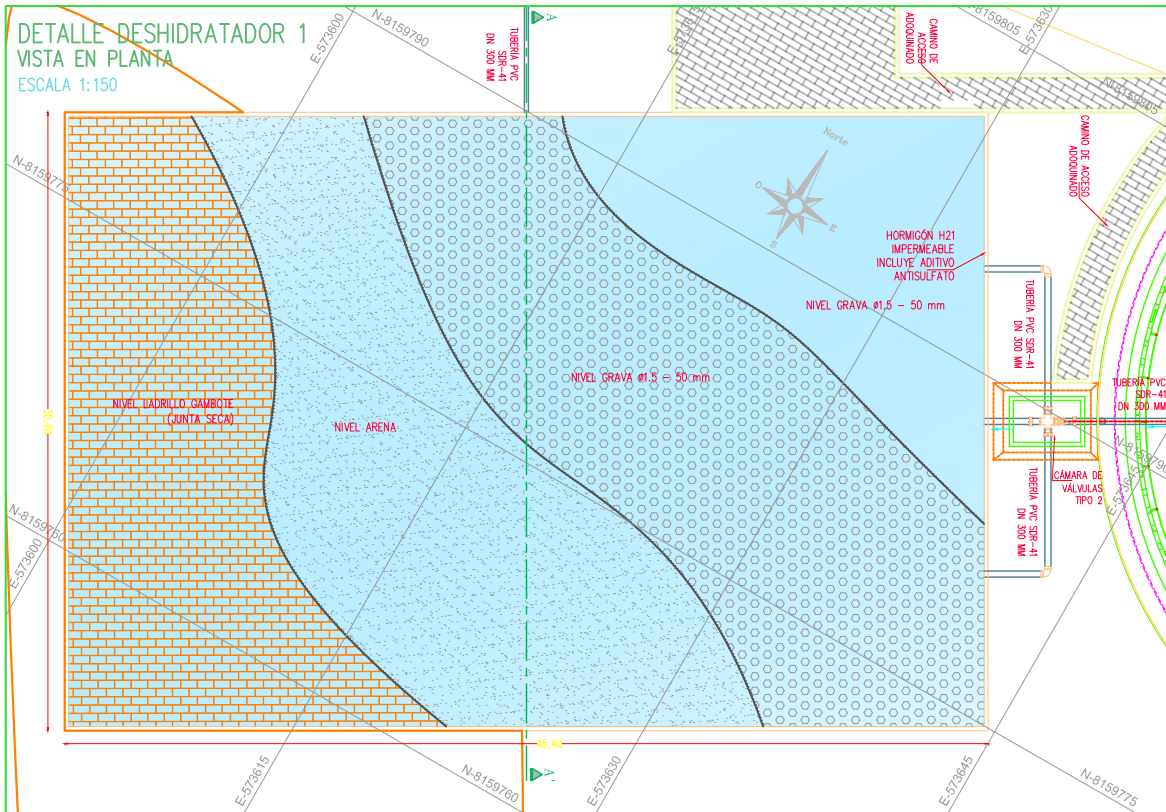




DETALLE DESHIDRATADOR 1  
SECCIÓN A-A'  
ESCALA 1:75

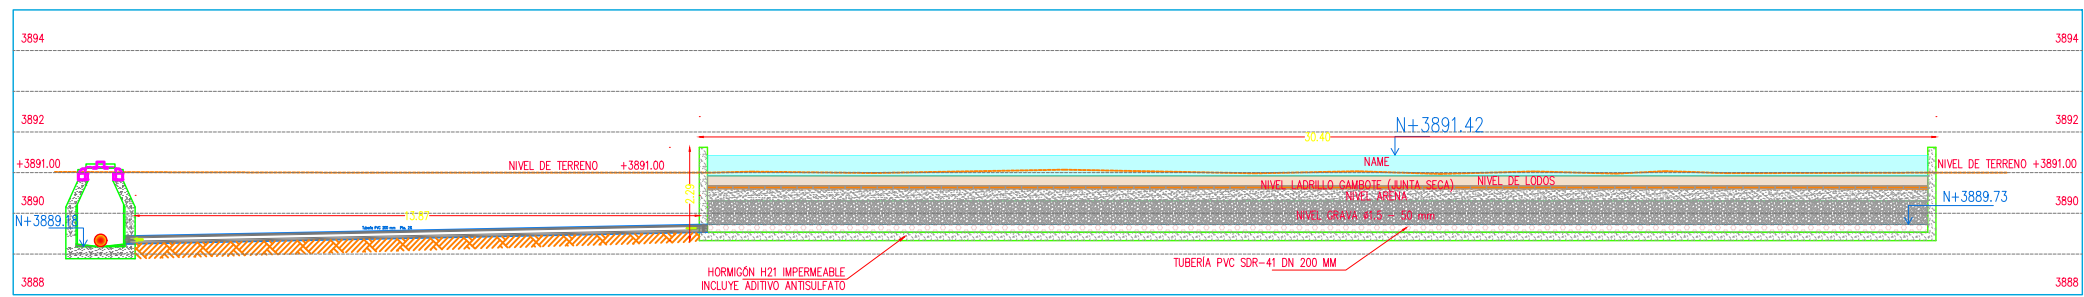


DETALLE DESHIDRATADOR 2  
SECCIÓN B-B'  
ESCALA 1:75

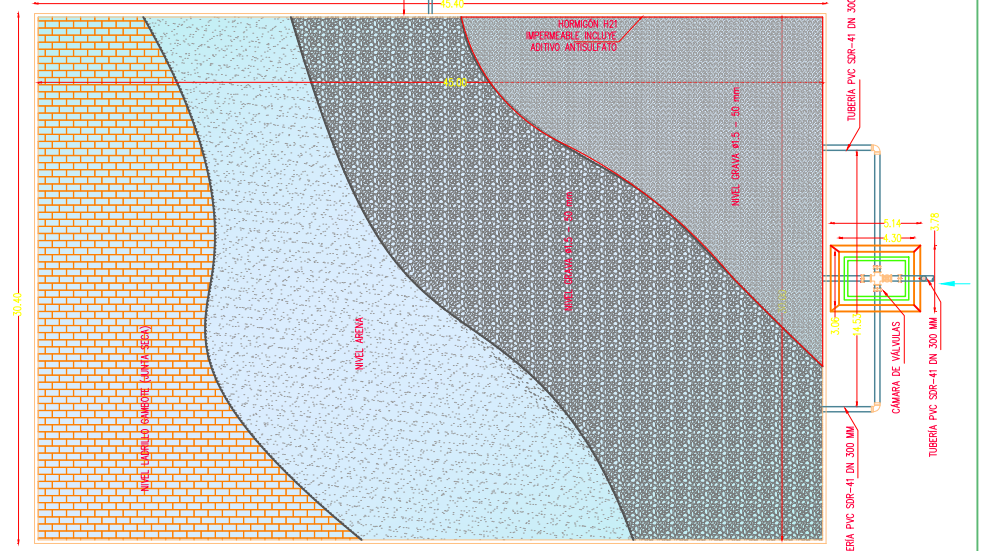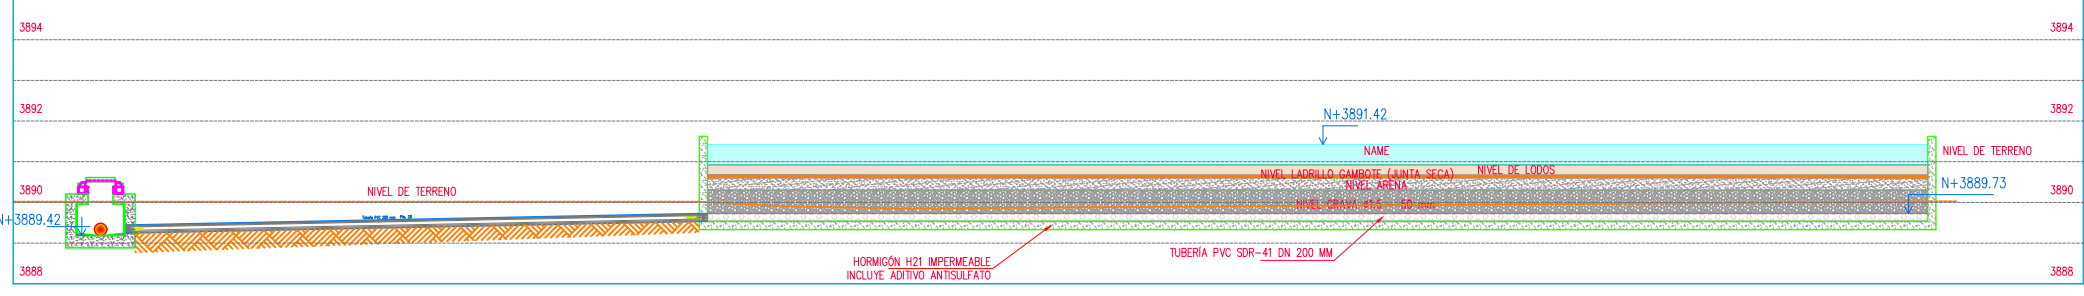



GOBIERNO AUTÓNOMO MUNICIPAL DE VIACHA	
Localidad: Viacha	"CONSTRUCCIÓN PLANTA DE TRATAMIENTO DE AGUAS SERVIDAS (P.T.A.R.) - VIACHA"
Municipio: Viacha	P.T.A.R. DETALLES CONSTRUCTIVOS DESHIDRATADORES TANQUE DE DESINFECCIÓN UV
Provincia: Ingavi	
Departamento: La Paz	
Fecha: Julio de 2015	Revisado:
Proyectista: <b>OSCAR ORTIZ</b>	Código:
Dibujante:	Plano N° 08

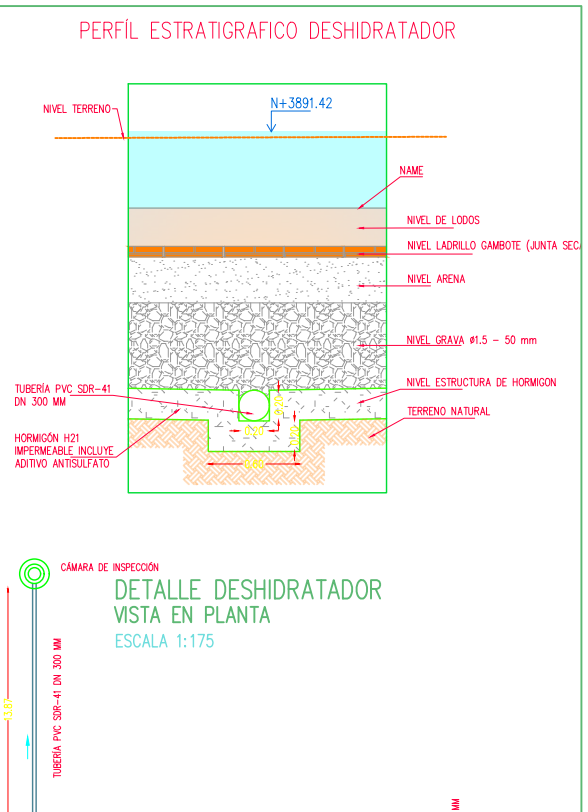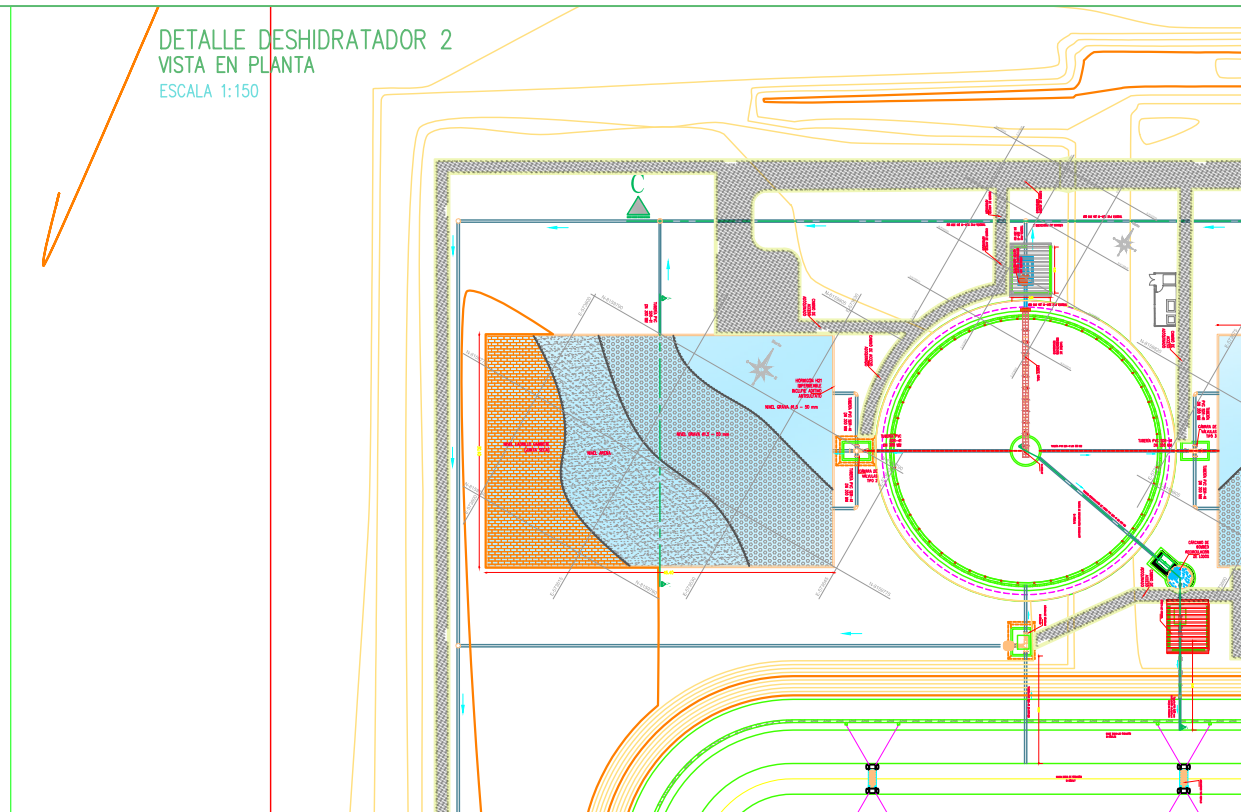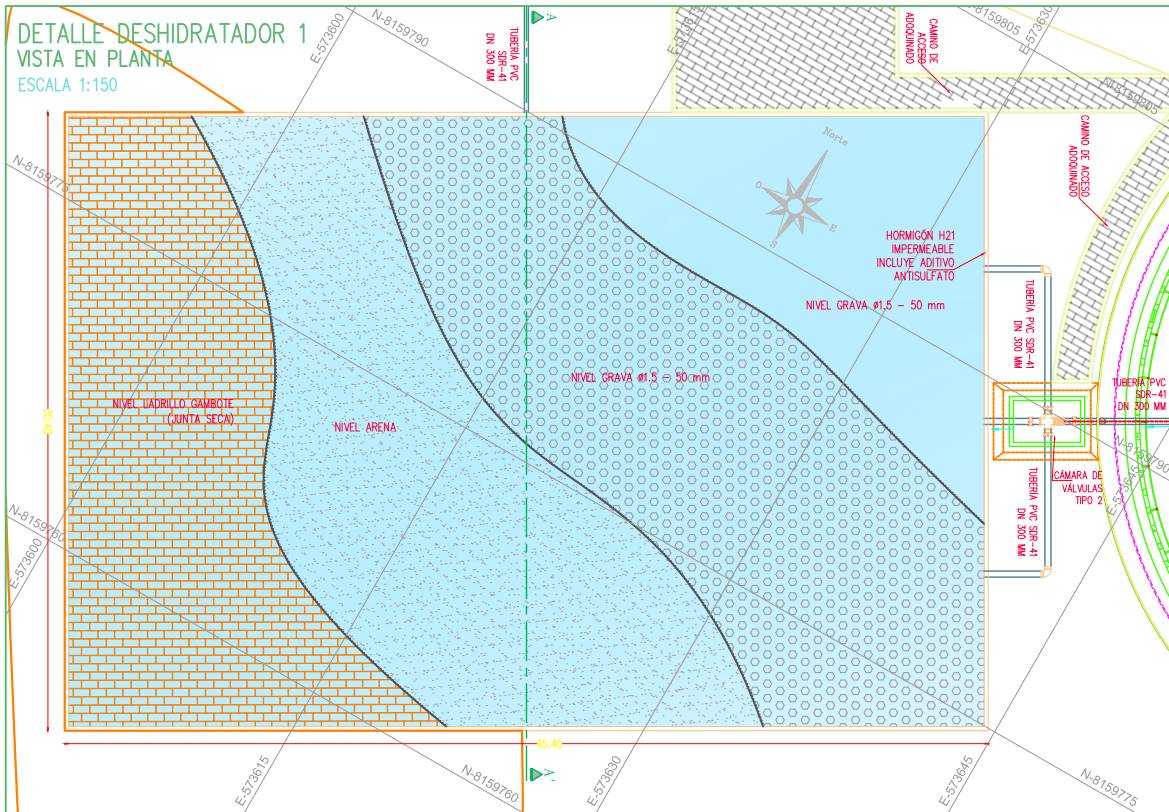

### DETALLE DESHIDRATADOR 1 SECCIÓN A-A' ESCALA 1:75

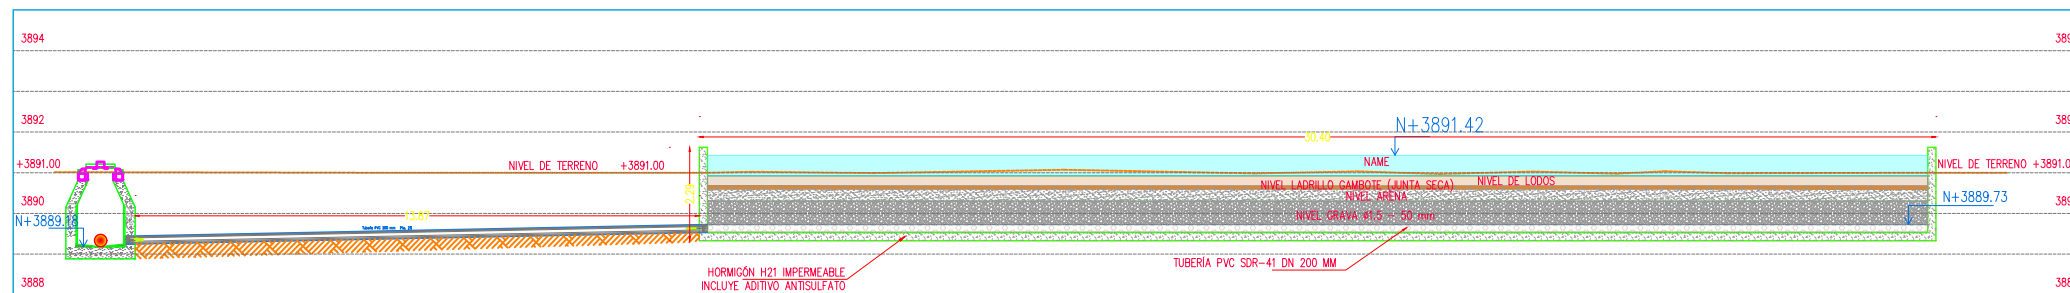


### DETALLE DESHIDRATADOR 1 ESCALA 1:75

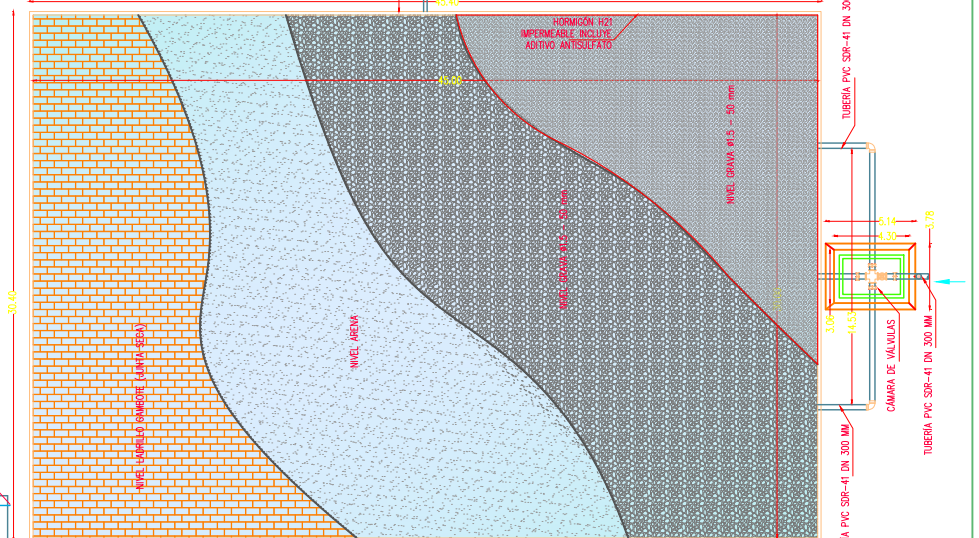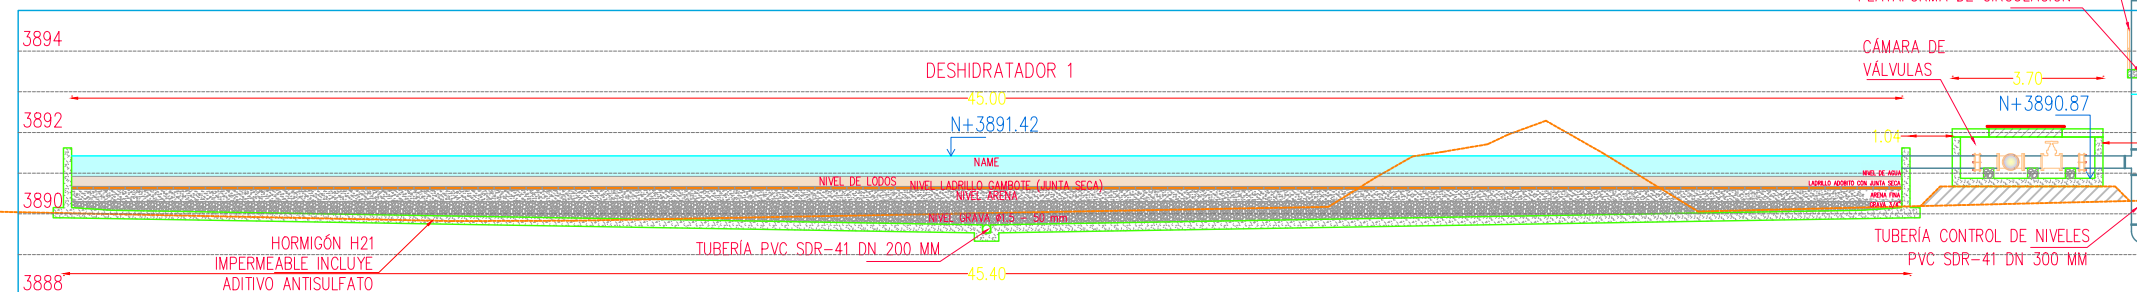


GOBIERNO AUTÓNOMO MUNICIPAL DE VIACHA	
Localidad:	Viacha
Municipio:	Viacha
Provincia:	Ingavi
Departamento:	La Paz
Fecha:	Julio de 2015
Proyectista:	Código:
Dibujante:	Plano N°
(Sellos)	Revisado:
	Escala:
	INDICADA
	09


CAMARA DE CONTACTO  
PLANTA ESCALA 1:50

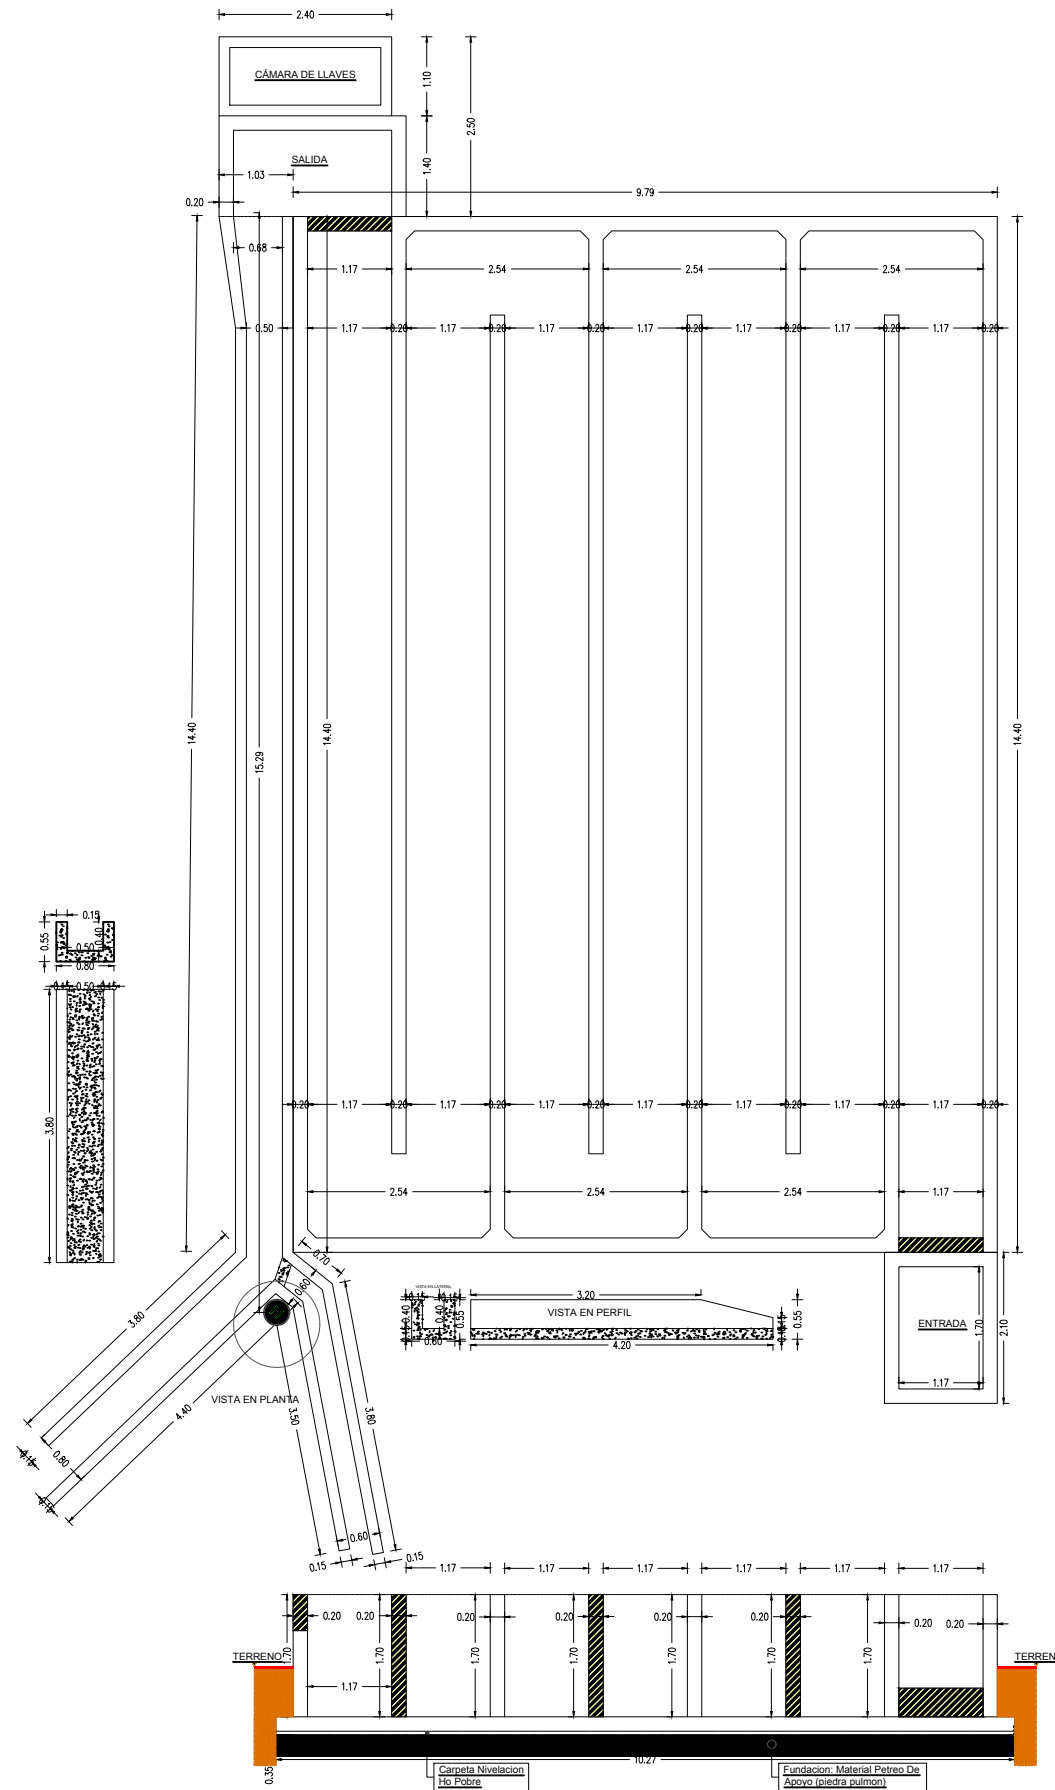

CASETA DESINFECCION  
ESCALA 1:75

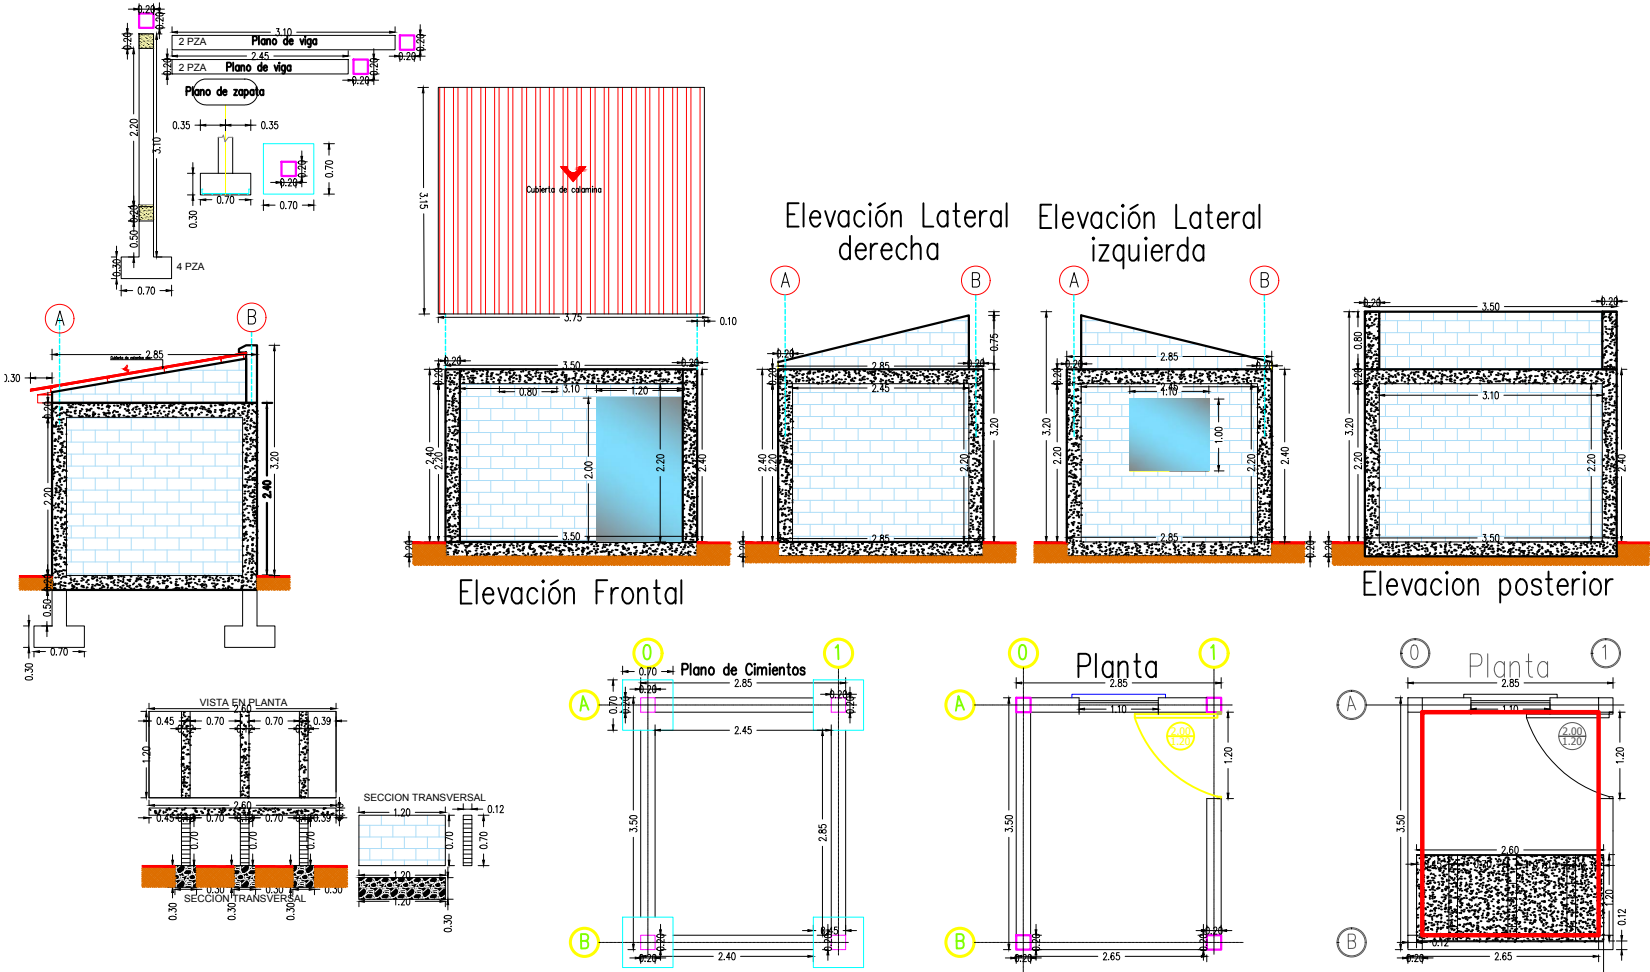

CUBIERTA Y ESTRUCTURA DE DESINFECCION UBICACION ESCALA 1:500

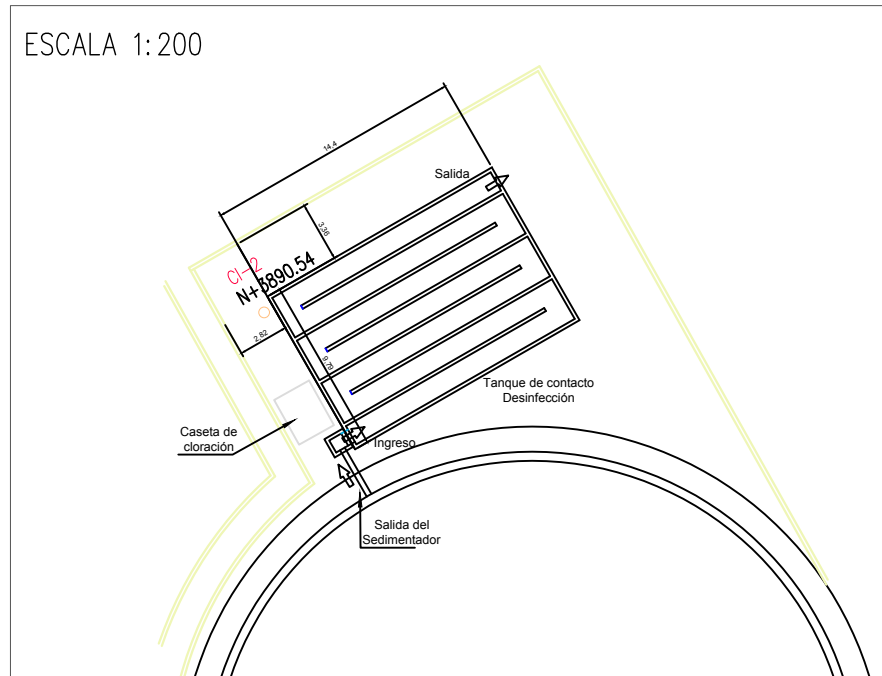

ESCALA 1:500

Localidad:	Viacha	CONSTRUCCIÓN PLANTA DE TRATAMIENTO DE AGUAS RESIDUALES Y EMISARIOS (P.T.A.R.) - VIACHA
Municipio:	Viacha	PTAR - DETALLES CONSTRUCTIVOS CAMARA DE CONTACTO Y CASETA DESINFECCION
Provincia:	Ingavi	CAEM ISO Supervisor: CAEM LTDA.
Departamento:	La Paz	Contratista: ECOBLAD SRL
GOBIERNO AUTÓNOMO MUNICIPAL DE VIACHA	Fecha: Mayo 2021	Código: Escala: INDICADA
		Plano N° 10