

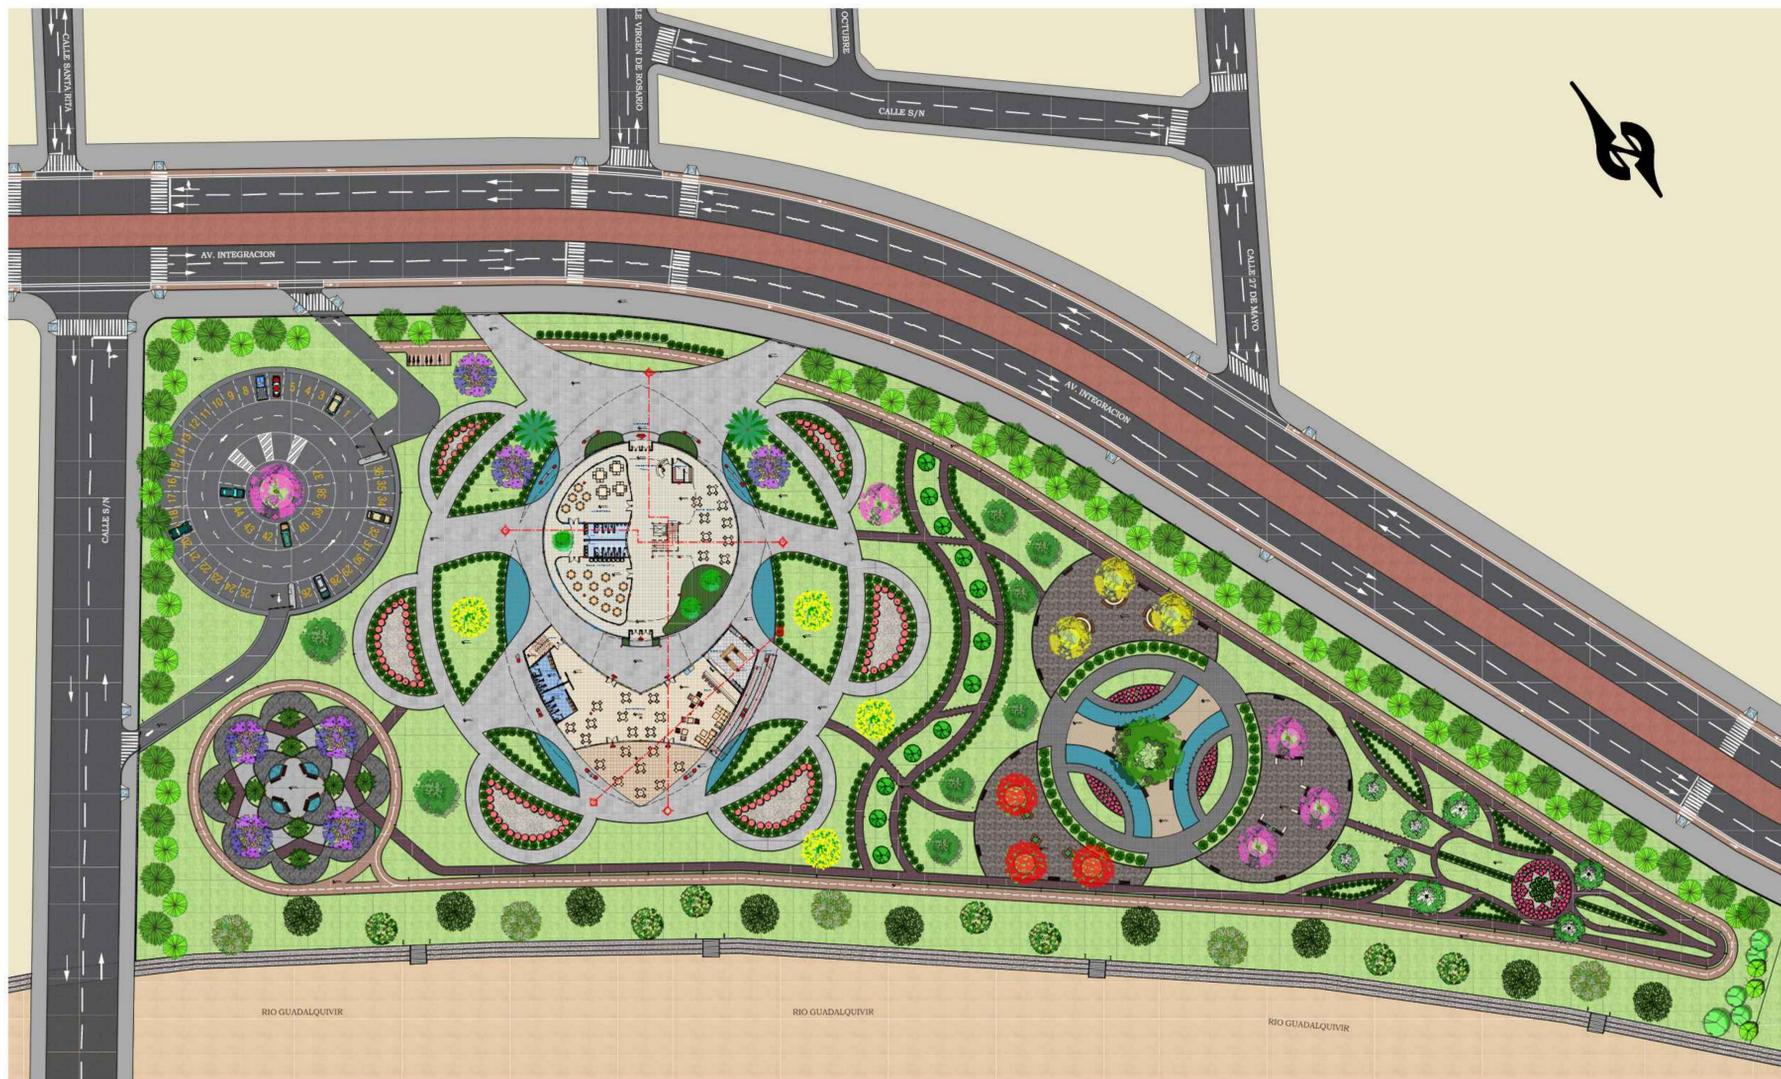


PLANO DE SITIO Y TECHOS ESC. 1:300

UNIVERSIDAD AUTONOMA JUAN MISAEL SARACHO  
 FACULTAD DE CIENCIAS Y TECNOLOGIA  
 ARQUITECTURA Y URBANISMO  
 GRUPO: 5 DOCENTE GUIA: ARQ. SANTOS PUMA

PROYECTO DE GRADO  
 PARQUE BIBLIOTECA INTELIGENTE MODELO PARA LA  
 CIUDAD DE TARIJA  
 UNIV. CALDERON CH. MARIA FERNANDA

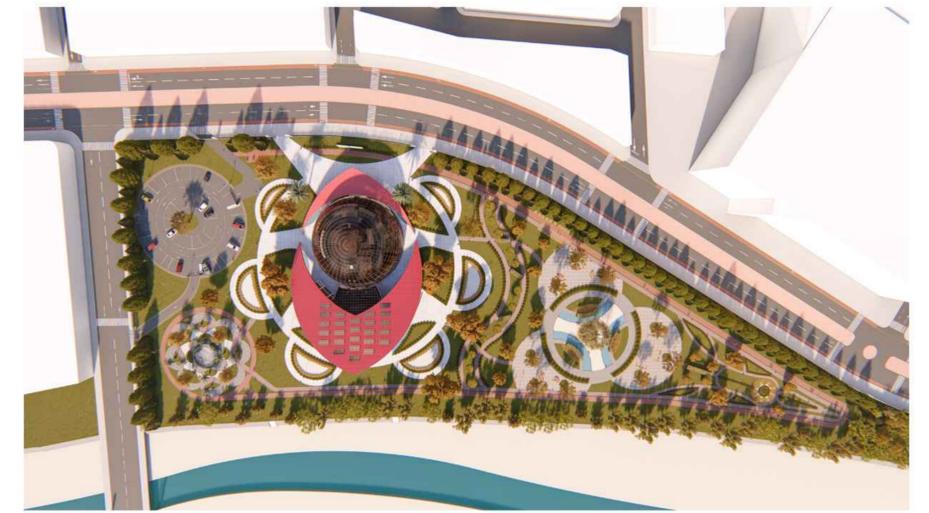

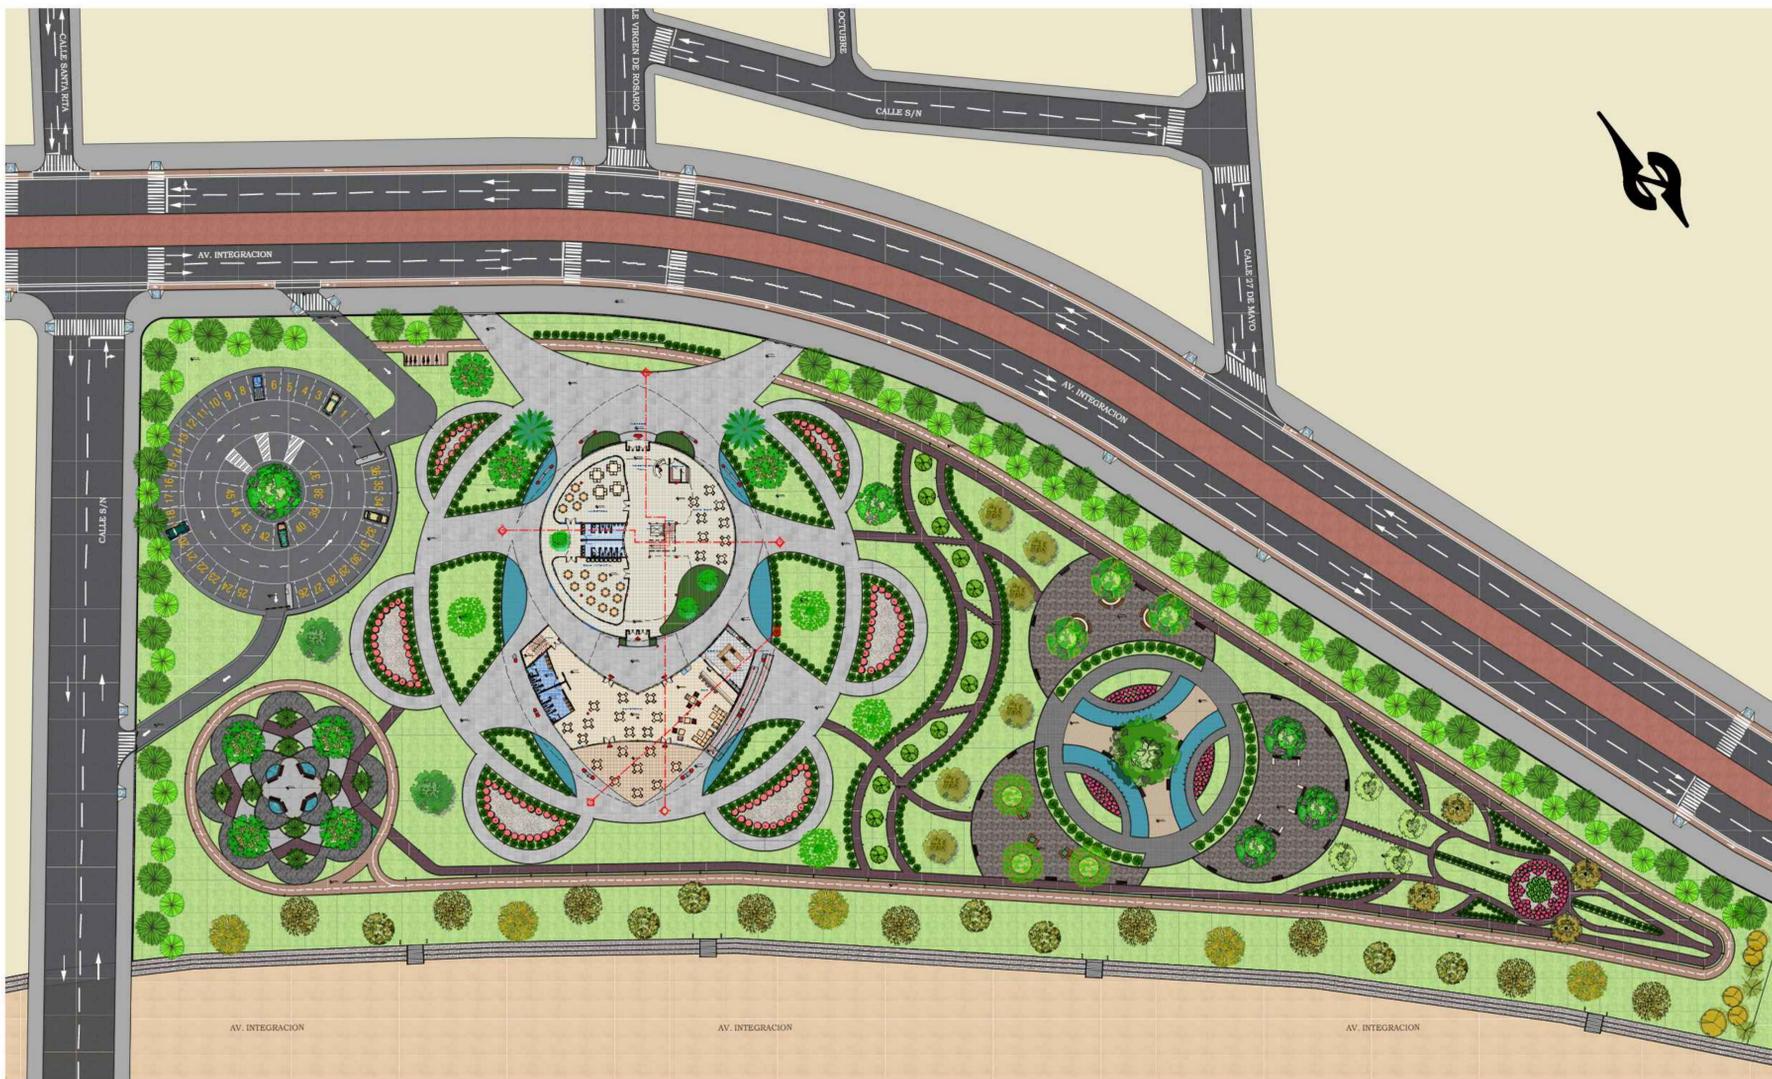




PLANO DE PLANIMETRIA GENERAL ESC. 1:300


UNIVERSIDAD AUTONOMA JUAN MISAEL SARACHO  
 FACULTAD DE CIENCIAS Y TECNOLOGIA  
 ARQUITECTURA Y URBANISMO  
 GRUPO: 5 DOCENTE GUIA: ARQ. SANTOS PUMA


PROYECTO DE GRADO  
 PARQUE BIBLIOTECA INTELIGENTE MODELO PARA LA  
 CIUDAD DE TARIJA  
 UNIV. CALDERON CH. MARIA FERNANDA




10  
 LAMINA:

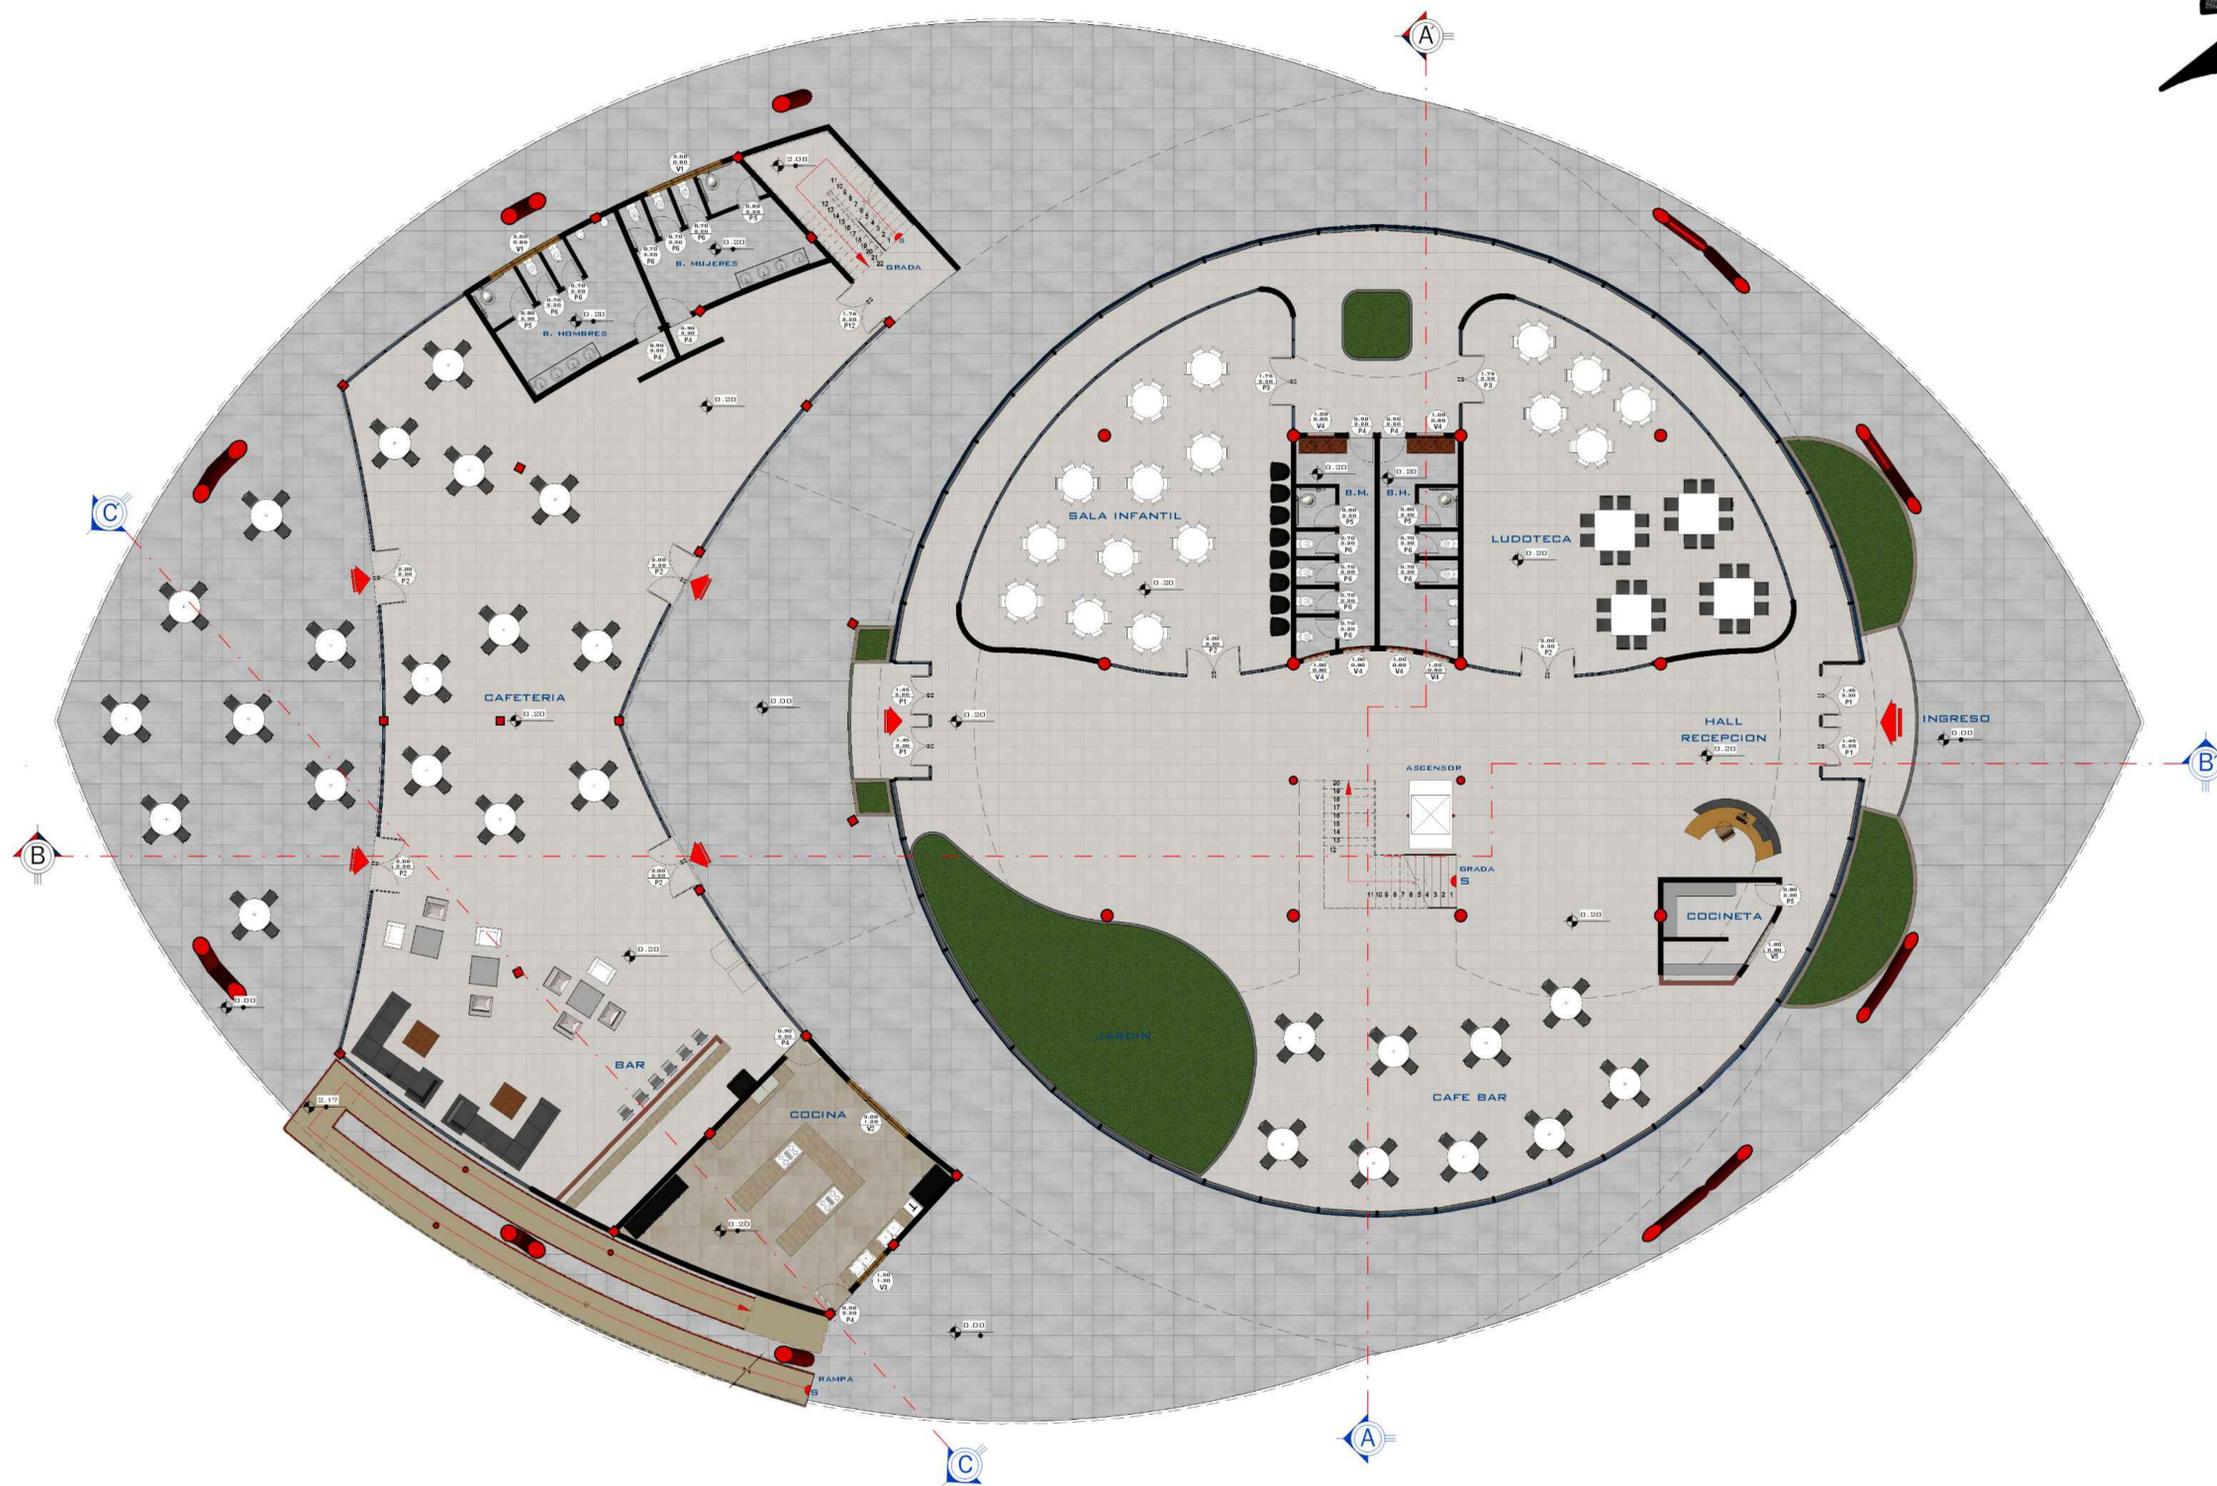

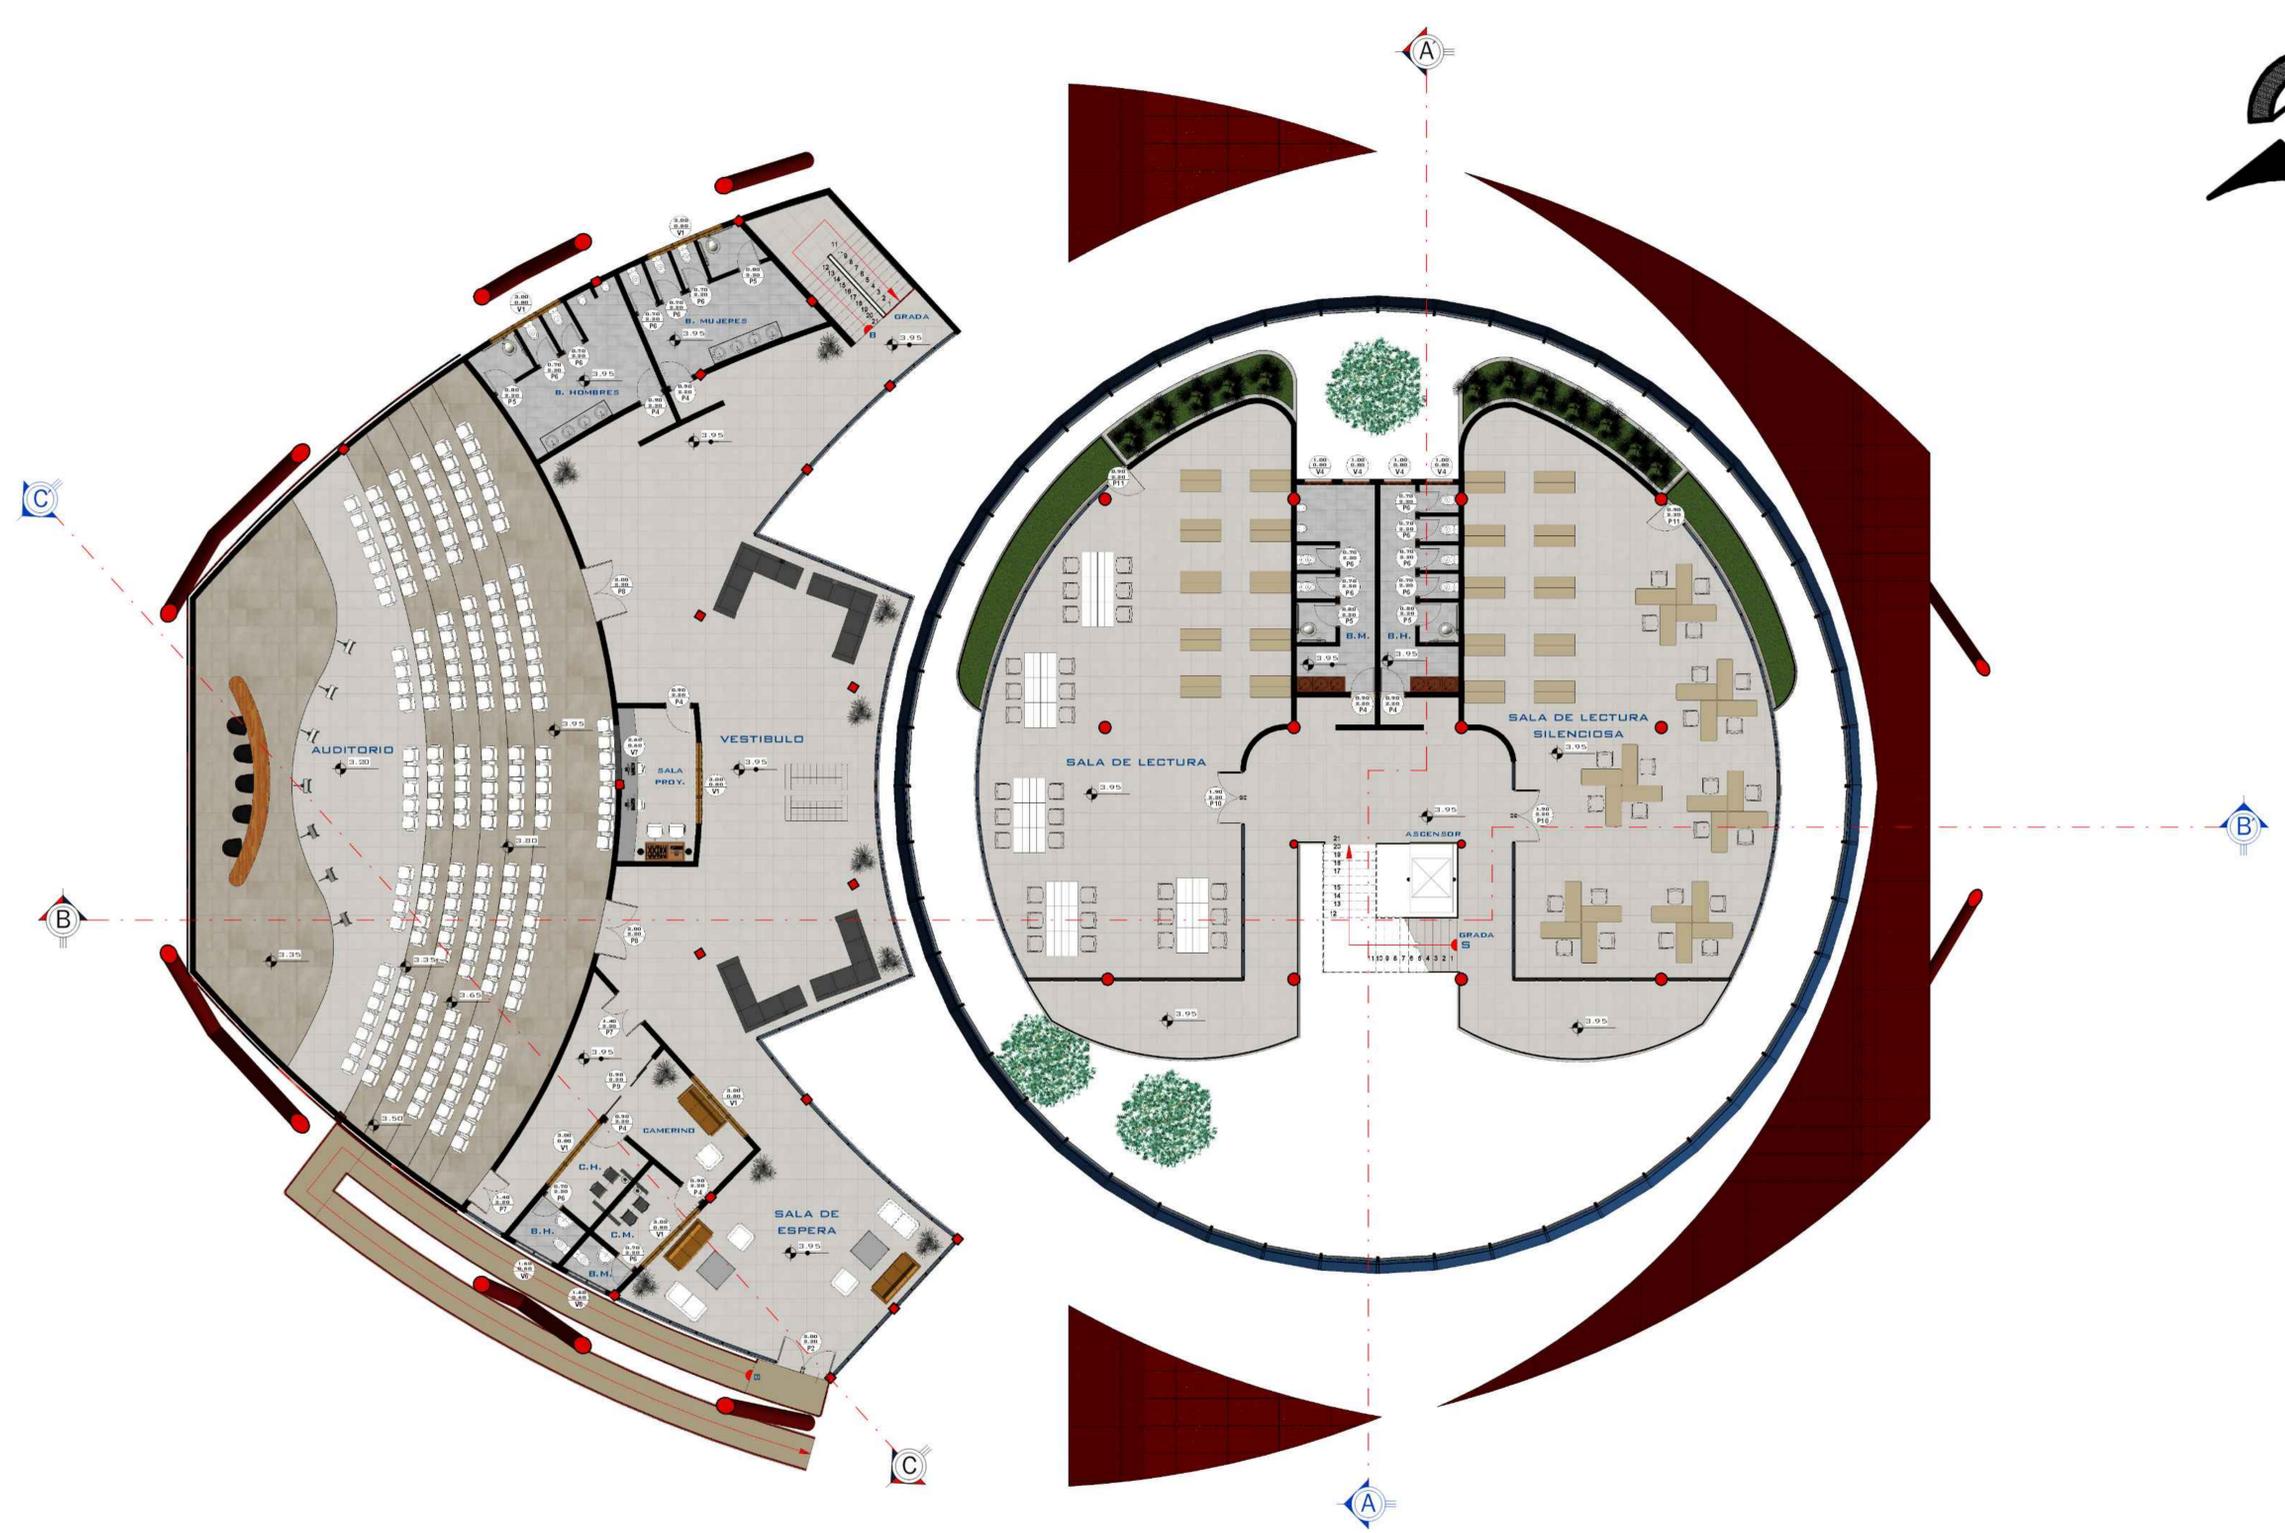

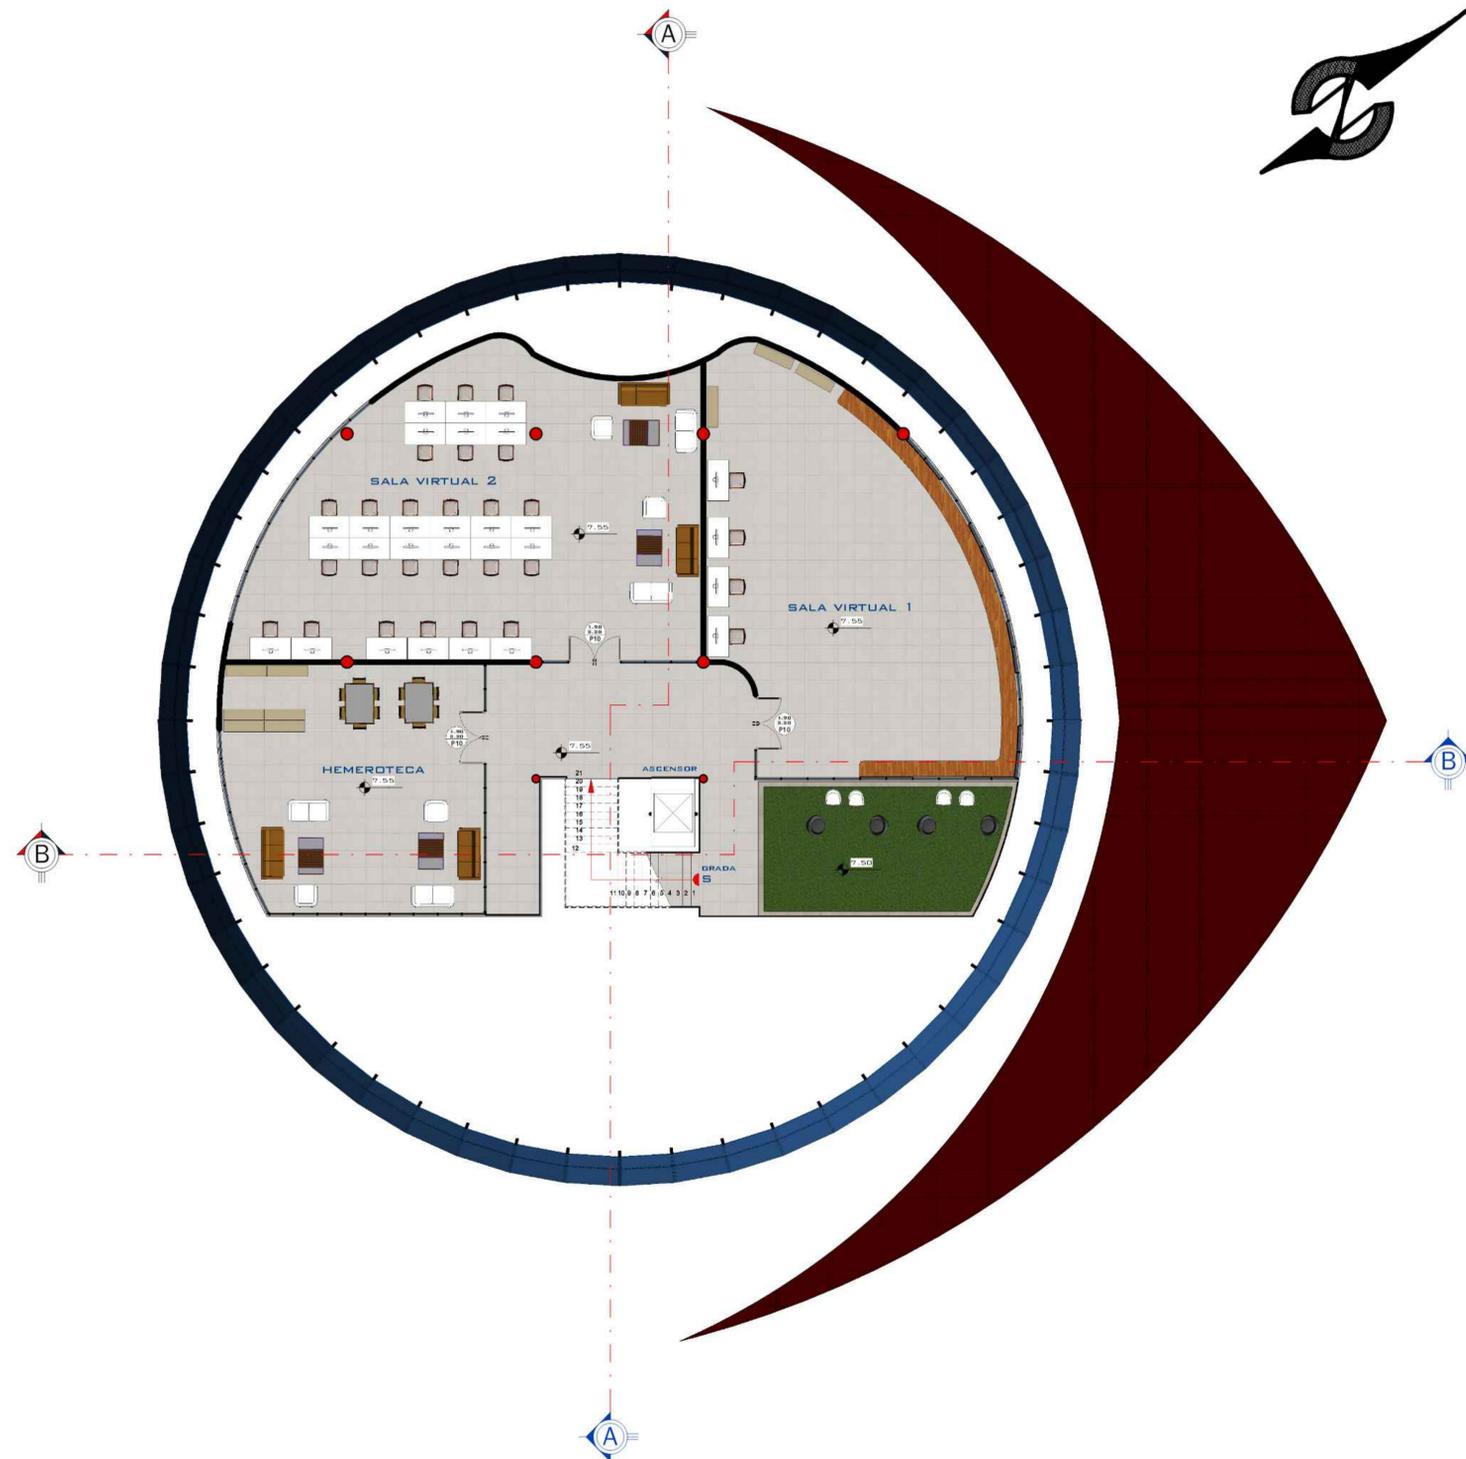



TERCERA PLANTA AMOBLADA

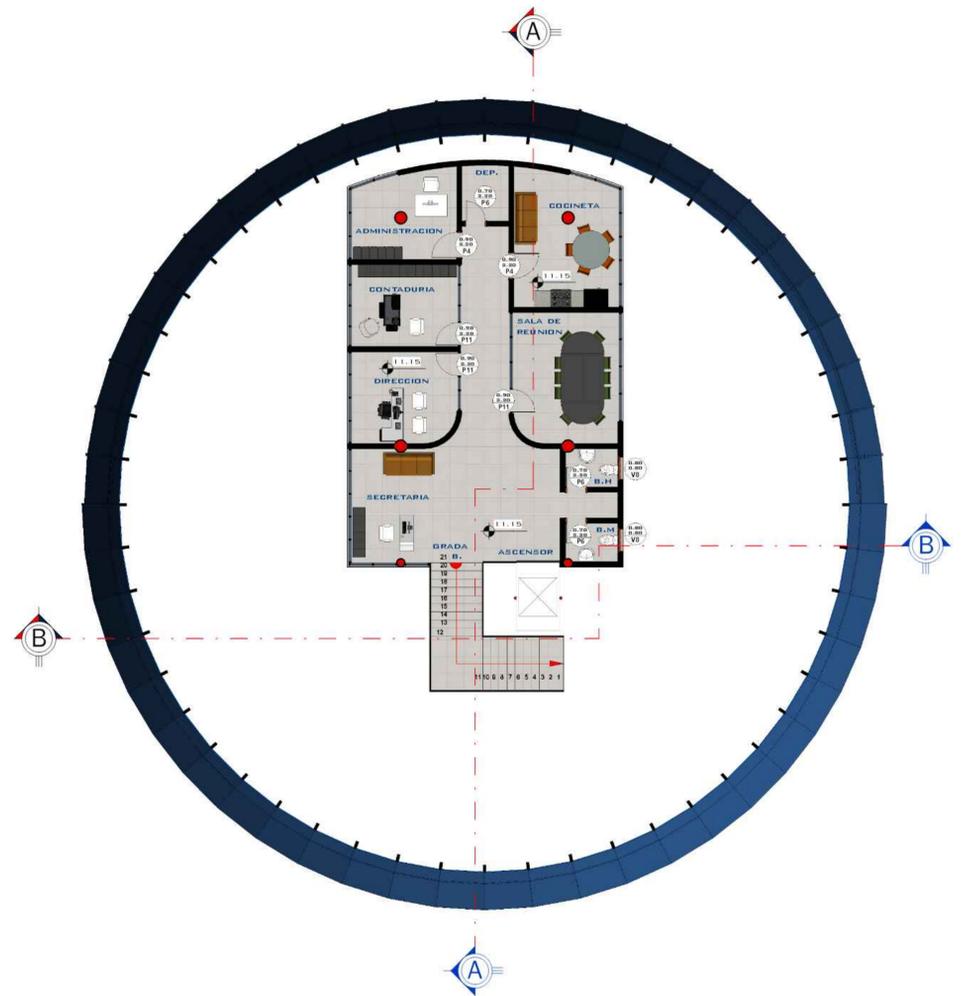


CUARTA PLANTA AMOBLADA




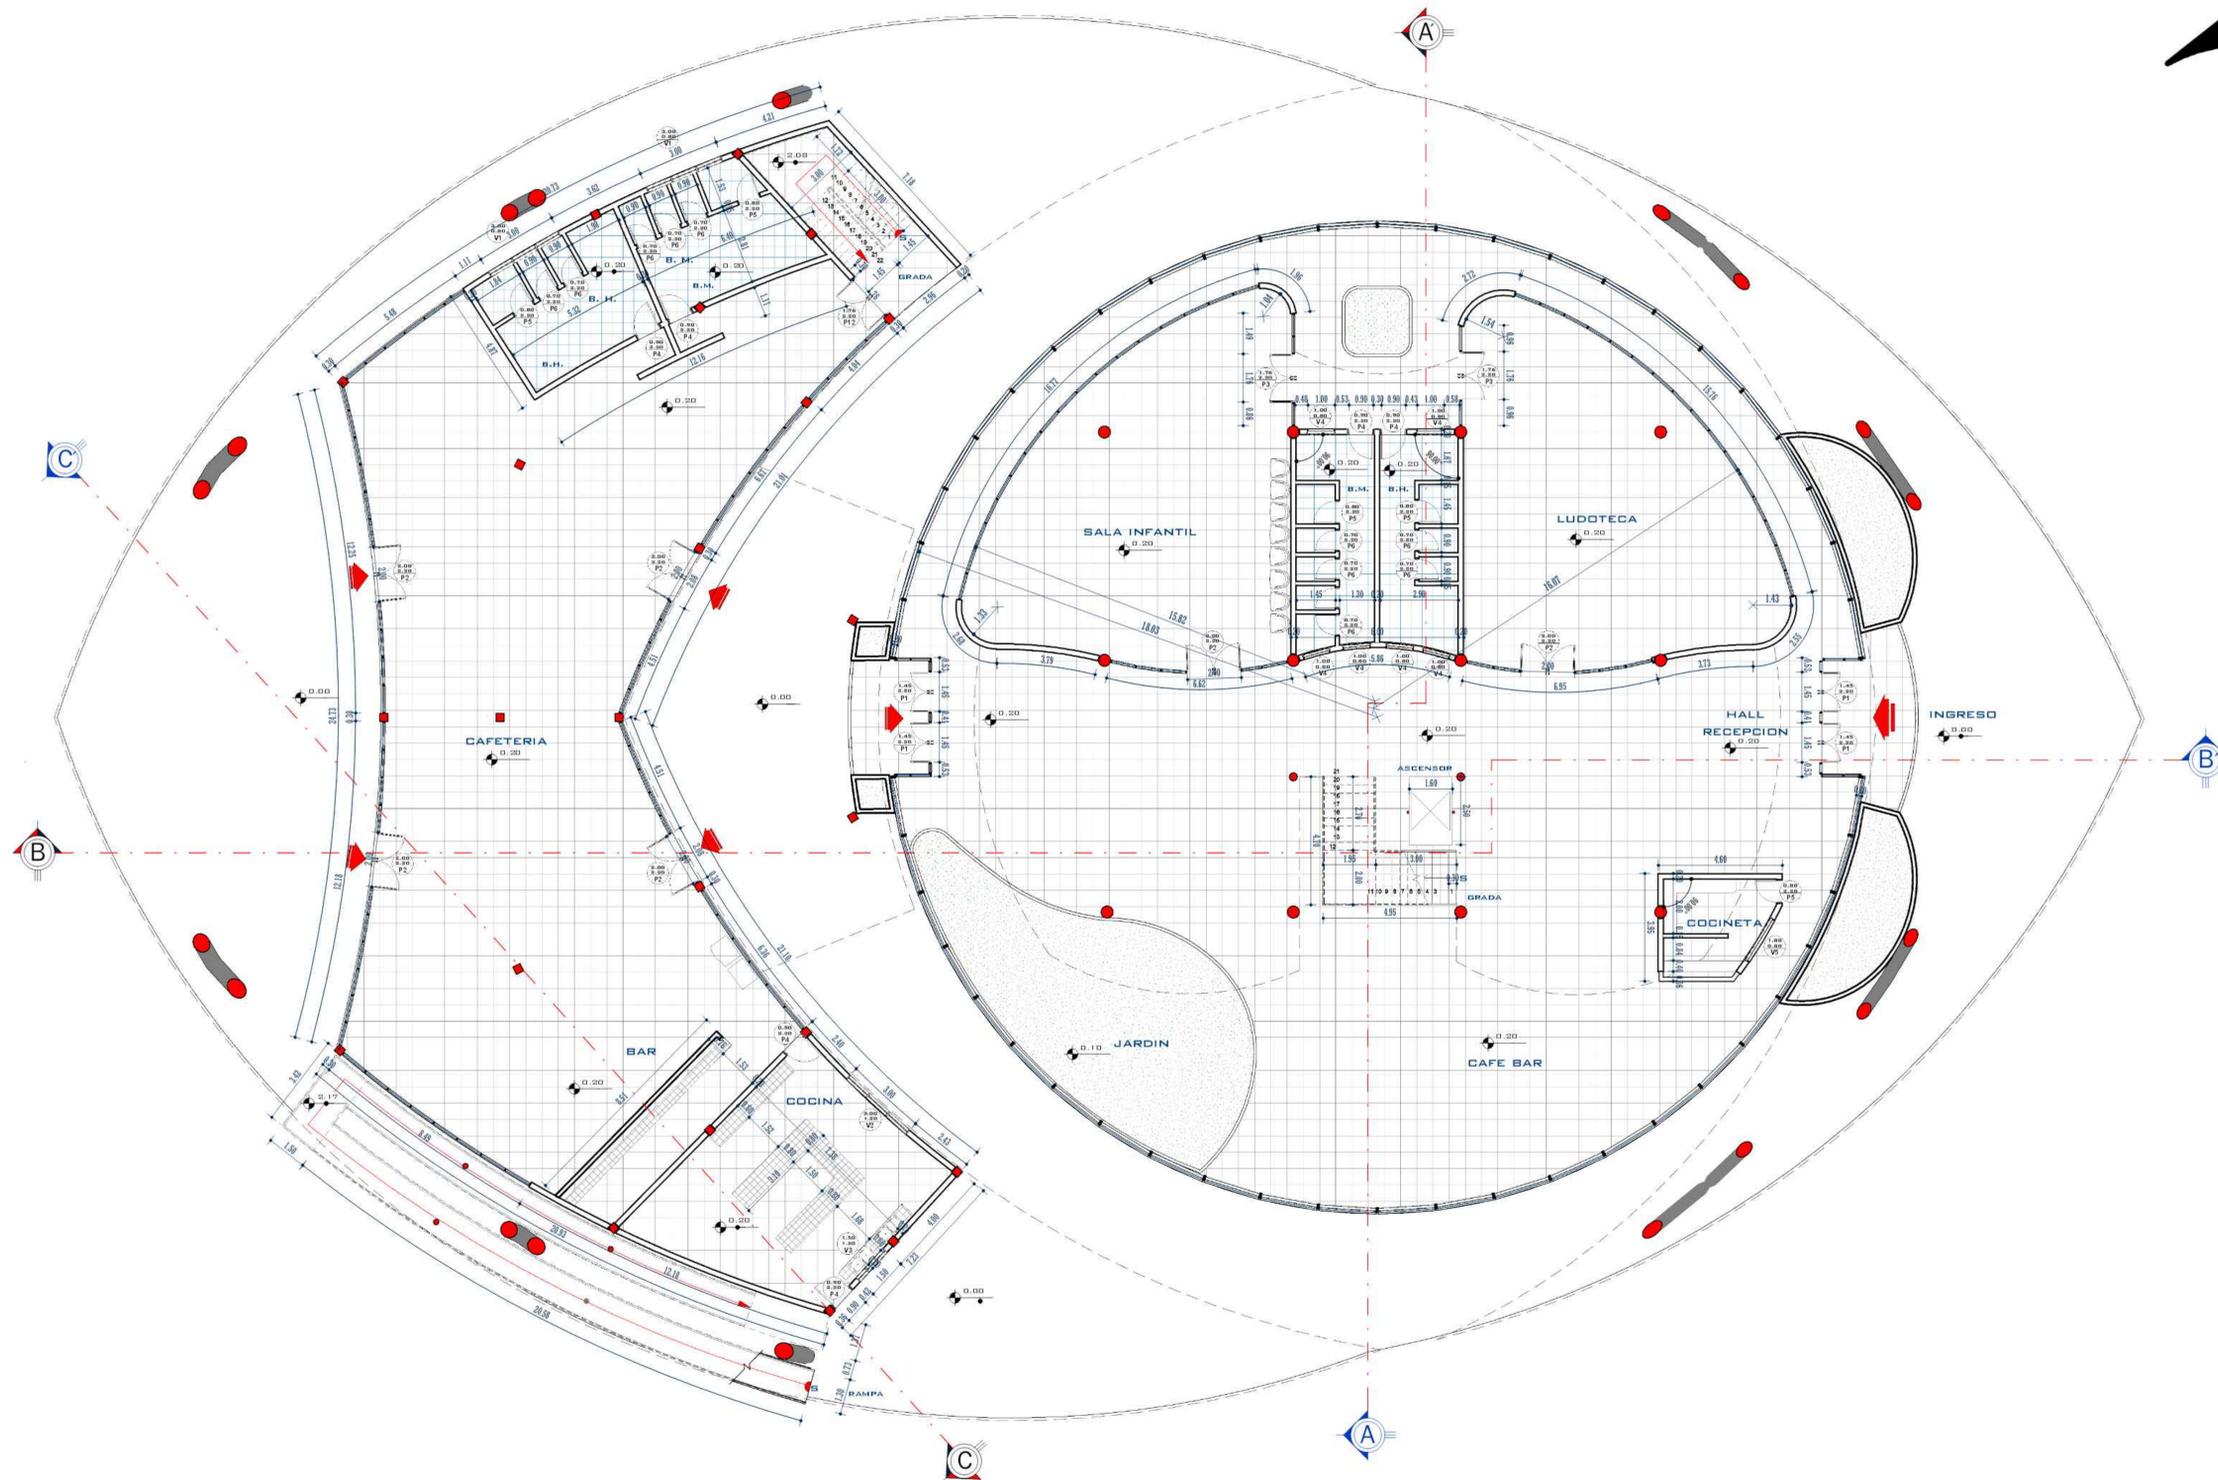

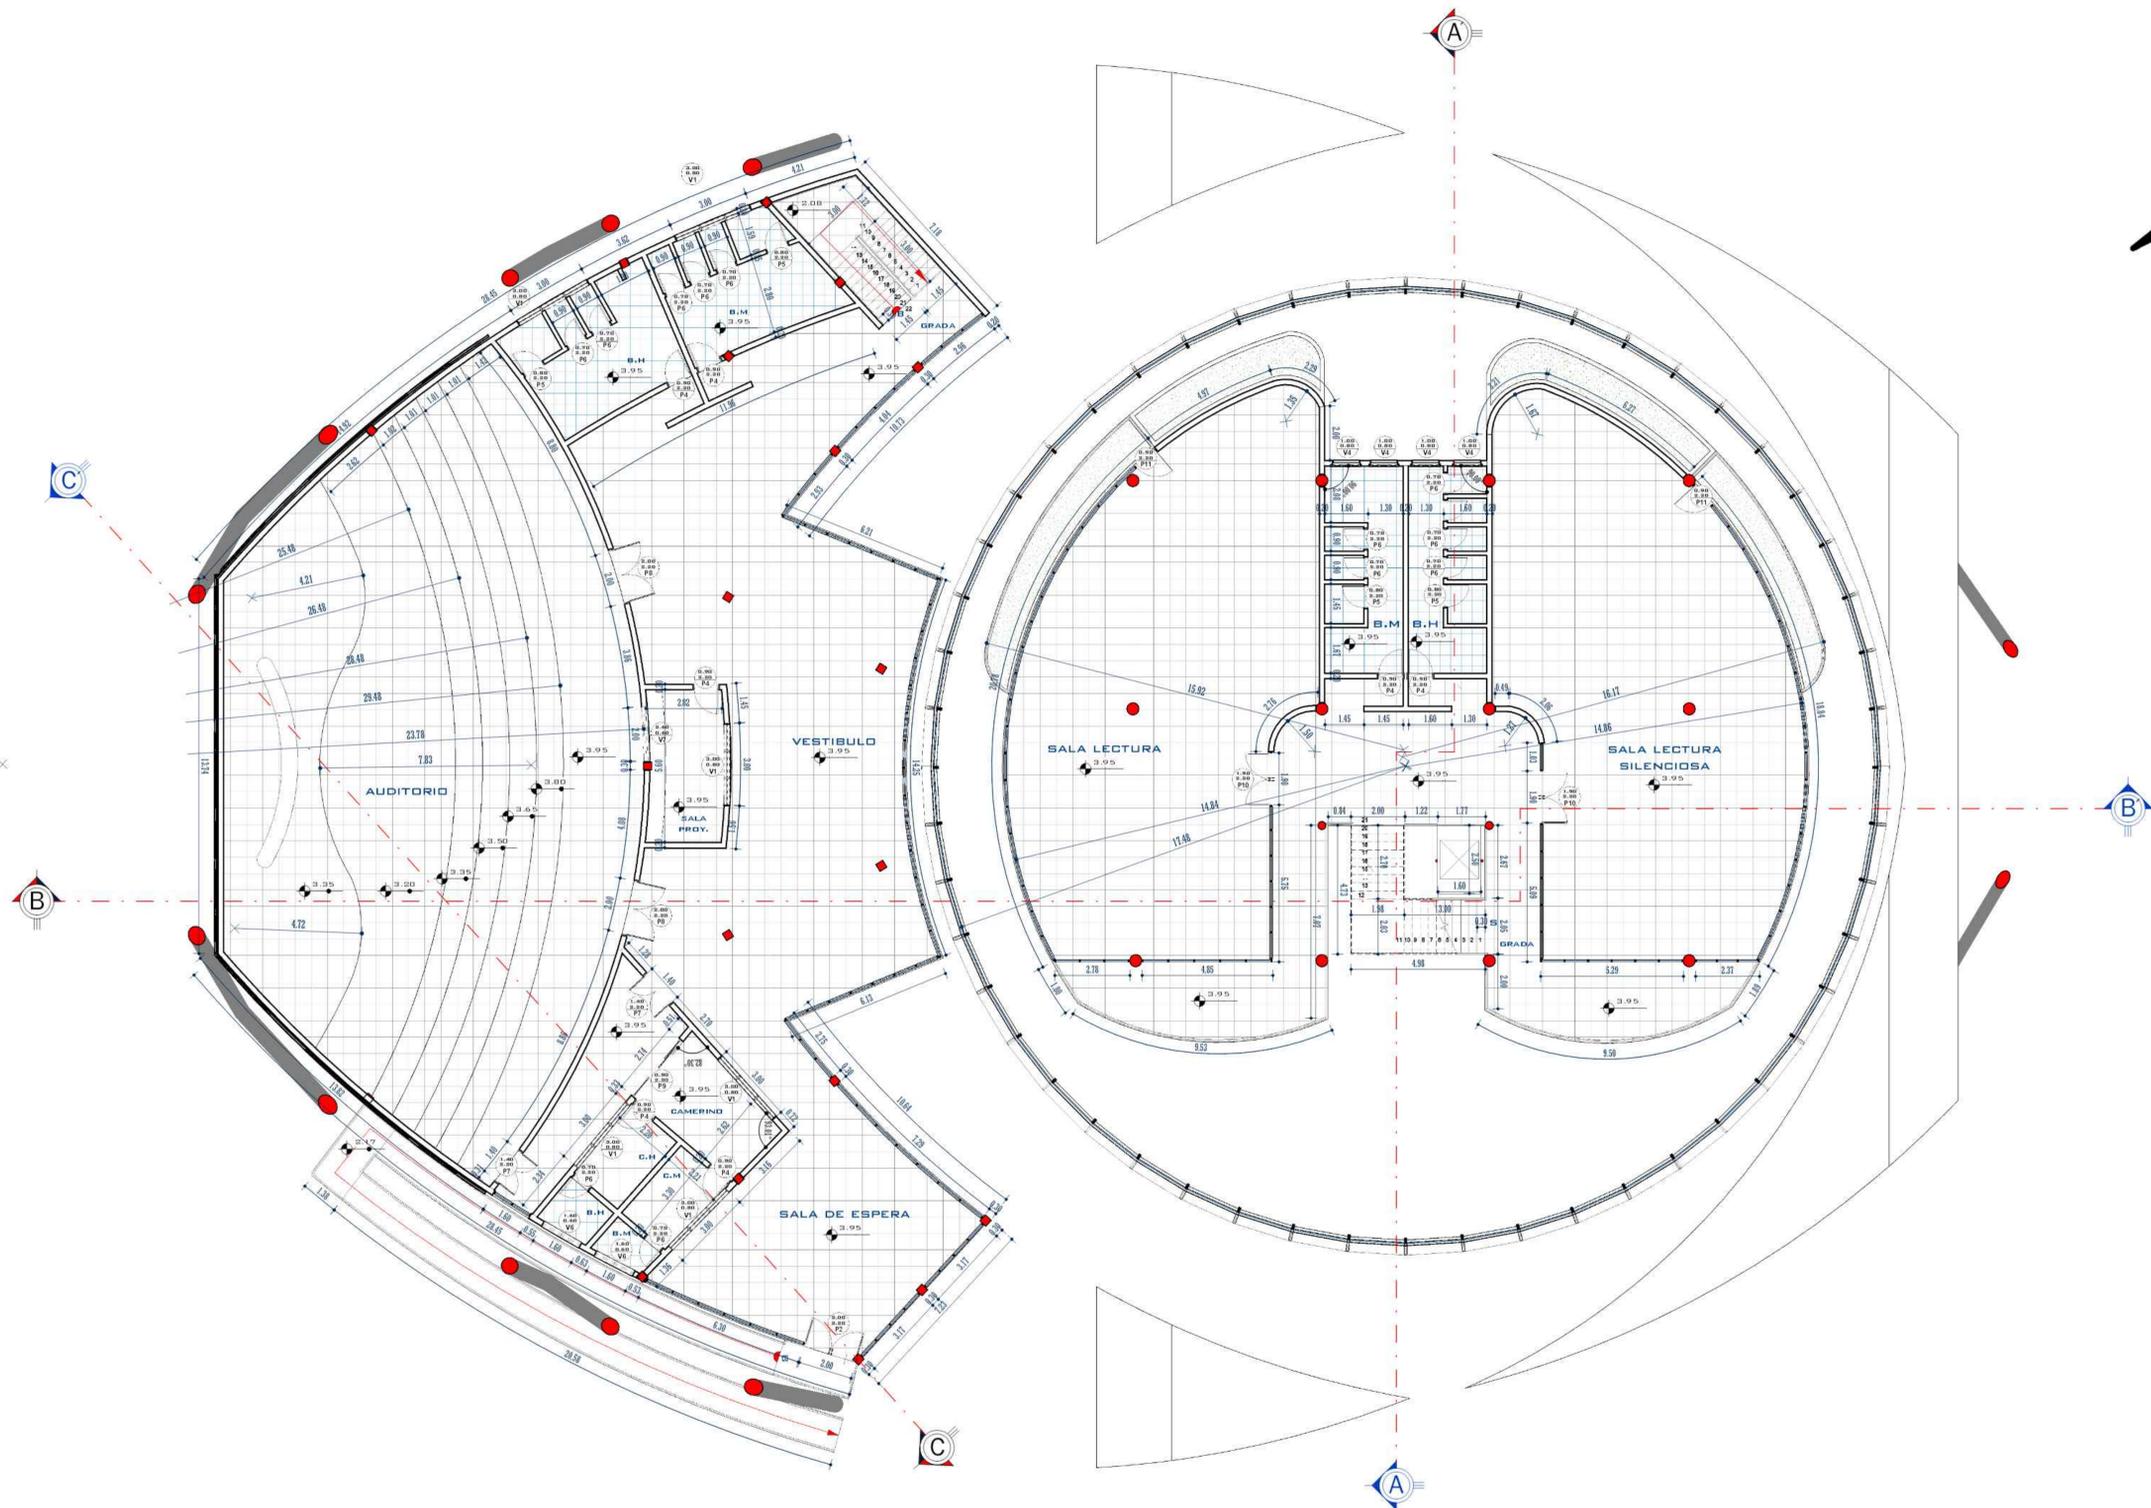

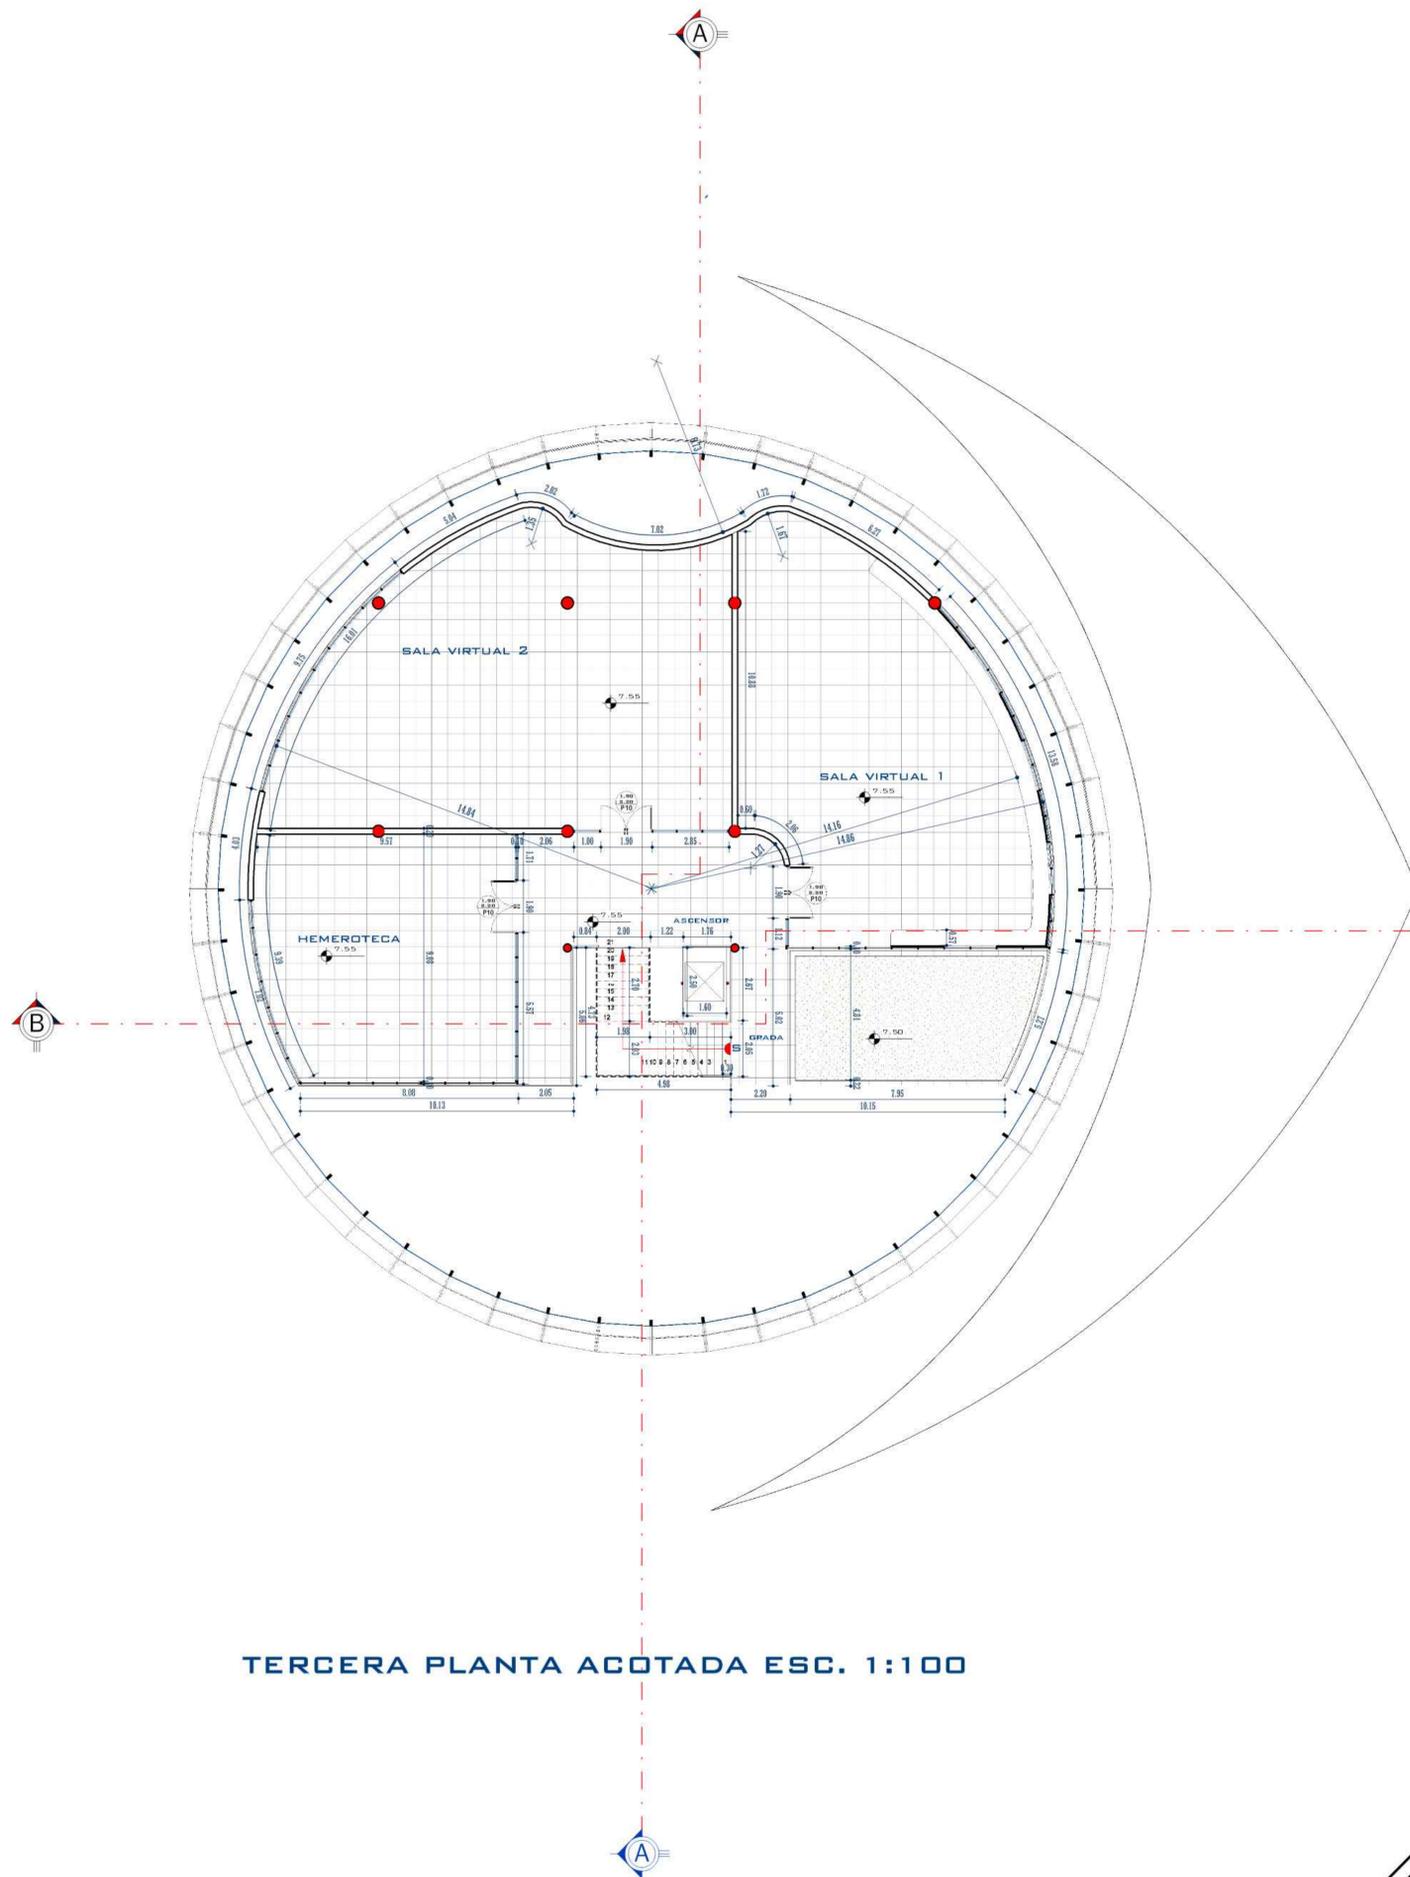


TERCERA PLANTA ACOTADA ESC. 1:100

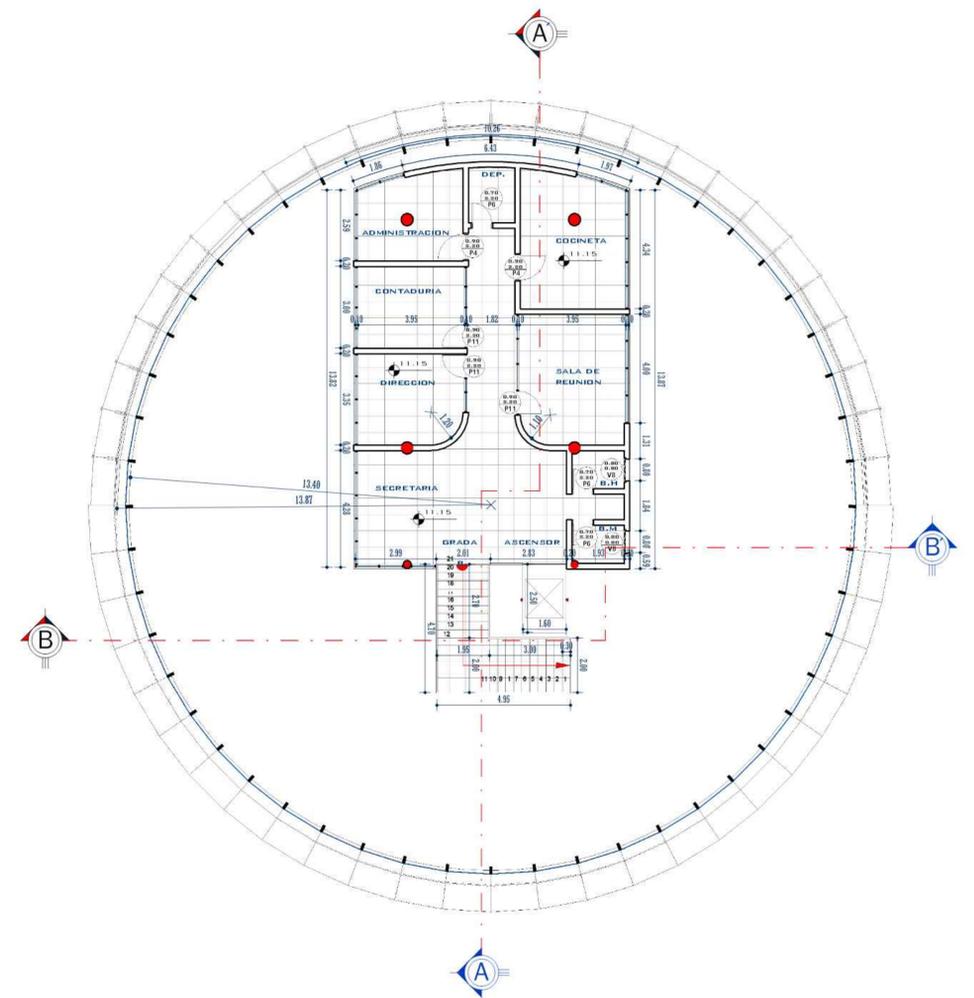


CUARTA PLANTA ACOTADA ESC. 1:100




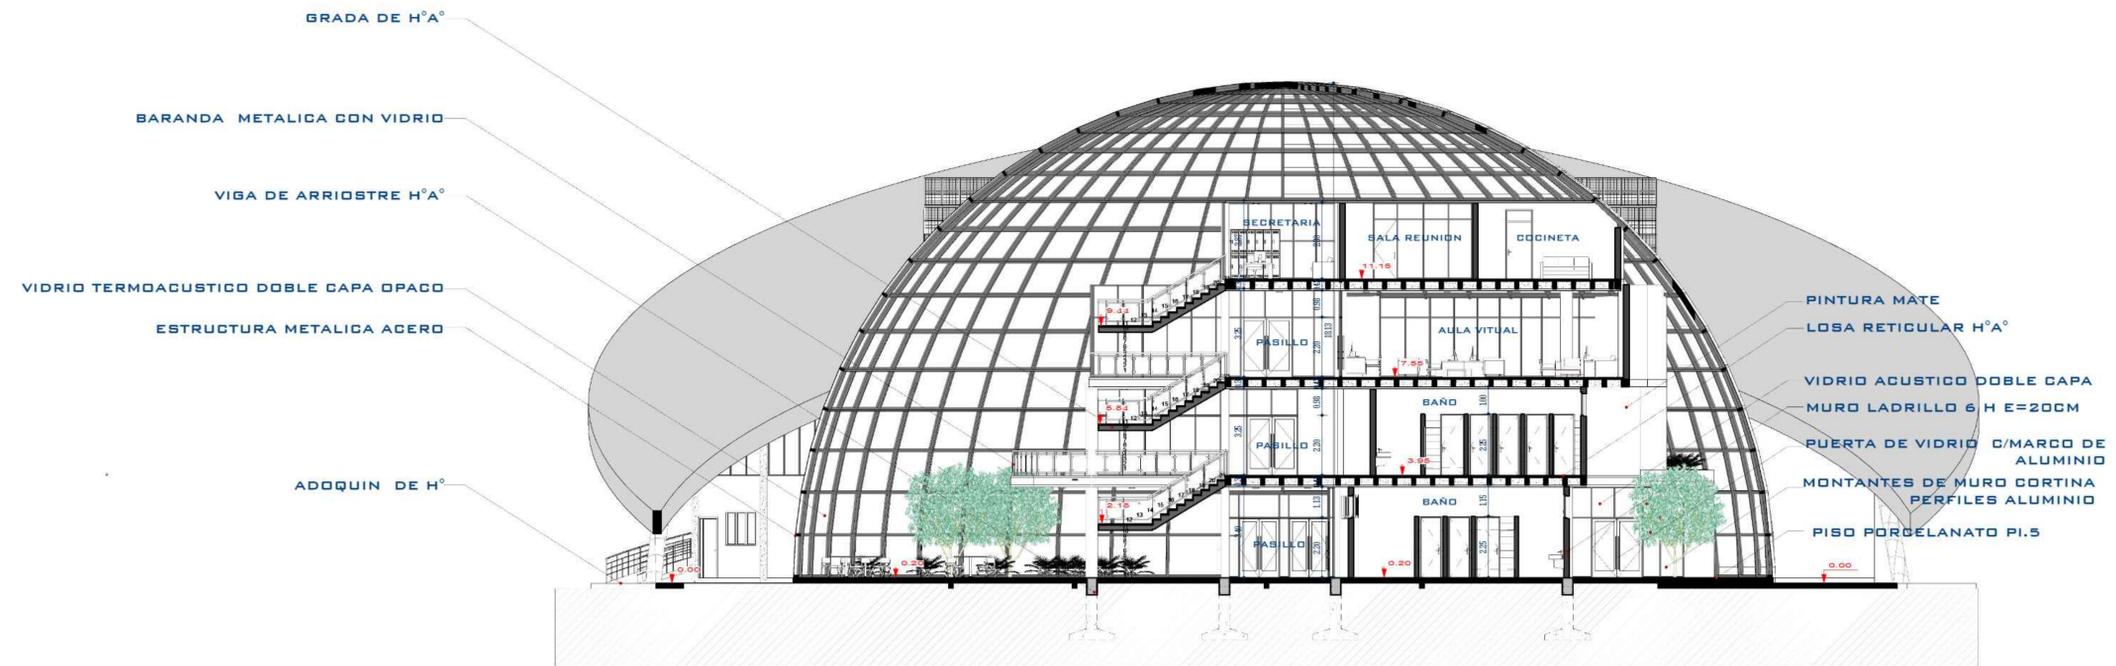

**CORTE A - A' ESC. 1:100**

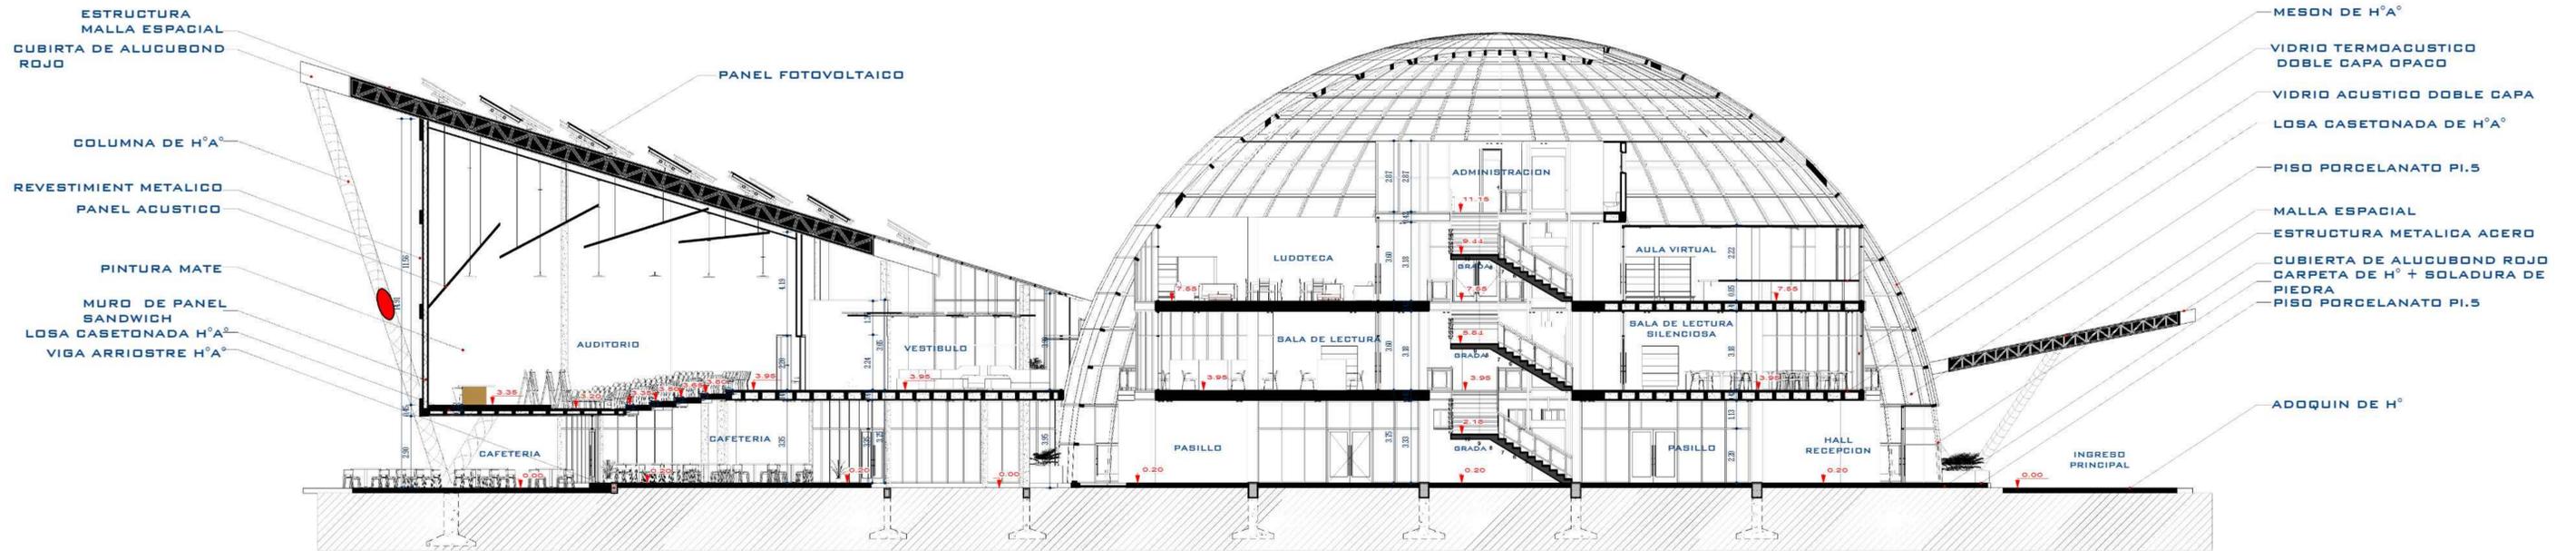

**CORTE B - B' ESC. 1:100**

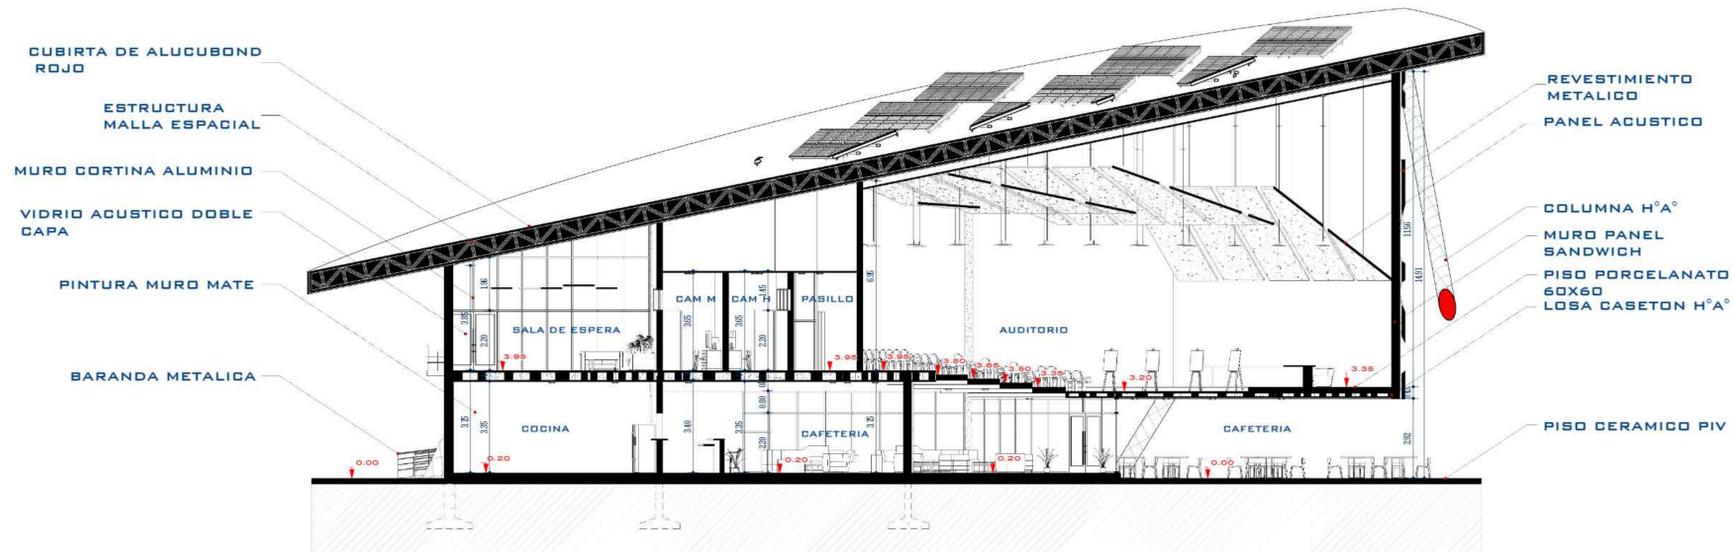

CORTE C - C' ESC. 1:100

