



PLANIMETRIA GENERAL

ESC. 1:1000

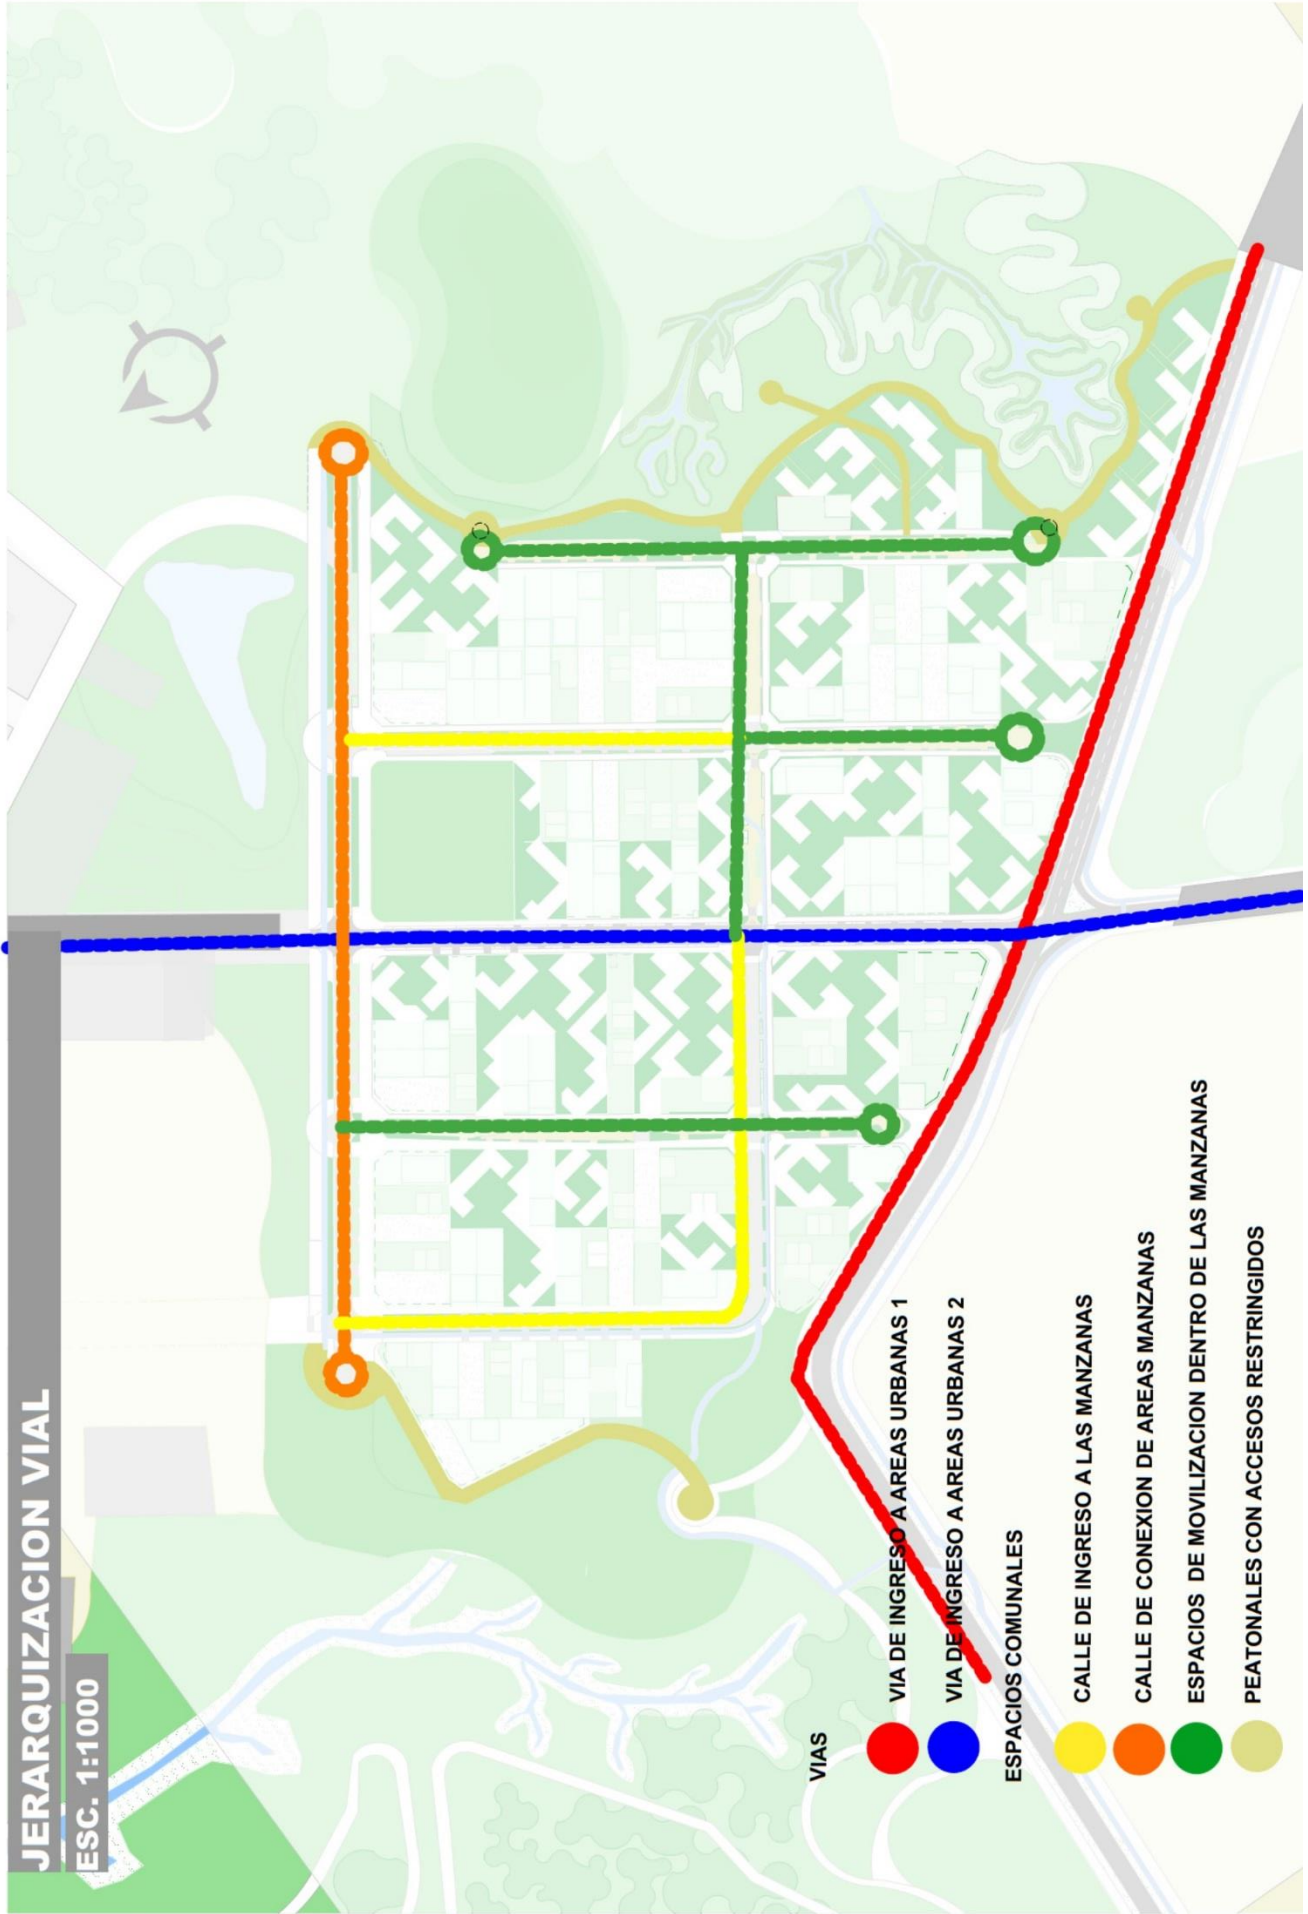


REPENSAR LA MANZANA

ESC. 1:1000

# JERARQUIZACION VIAL

ESC. 1:1000



VIAS

VIA DE INGRESO A AREAS URBANAS 1

VIA DE INGRESO A AREAS URBANAS 2

ESPACIOS COMUNALES

CALLE DE INGRESO A LAS MANZANAS

CALLE DE CONEXION DE AREAS MANZANAS






ESPACIOS DE MOVILIZACION DENTRO DE LAS MANZANAS

PEATONALES CON ACCESOS RESTRINGIDOS

**PROPUESTA DE DENSIDADES**

ESC. 1:1000



-  VIV. DE TRES PLANTAS
-  VIV. DE DOS PLANTAS
-  VIV. DE HASTA 4 PLANTAS
-  AREA. VERDE
-  AREA. EQUIPAMIENTO



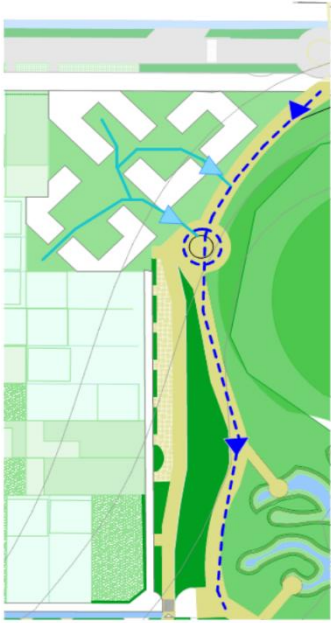
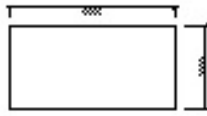

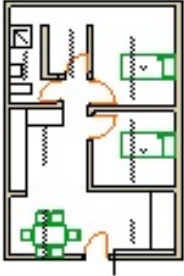

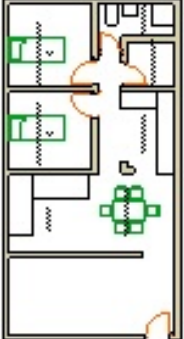


Figure 1.12



**SISTEMA MODULAR**



TIPOLOGIA	MOVIMIENTO DEL MODULO	OPCIONES DE DISTRIBUCION
<p><b>TIPO A</b> 36m<sup>2</sup></p>		
<p><b>TIPO B</b> 72m<sup>2</sup></p>		
<p><b>TIPO C</b> Doble altura 108m<sup>2</sup></p>	