



# PLANIMETRIA GENERAL

ESC. 1: 200





**PLANO DE SITIOS Y TECHOS**

ESC. 1:200





**PLANO DE PLANTA BAJA**

ESC. 1: 100





CUBIERTA DE  
LOSA AUTOMÁTICA  
PTE. 25%

CUBIERTA DE PANELES  
COMPUESTOS  
(FIBRA/ALUMINIO)  
PTE. 25%

CUBIERTA DE PANELES  
(LISO SANVIC)  
PTE. 30%



**PLANO DE PLANTA ALTA**


ESC. 1: 100









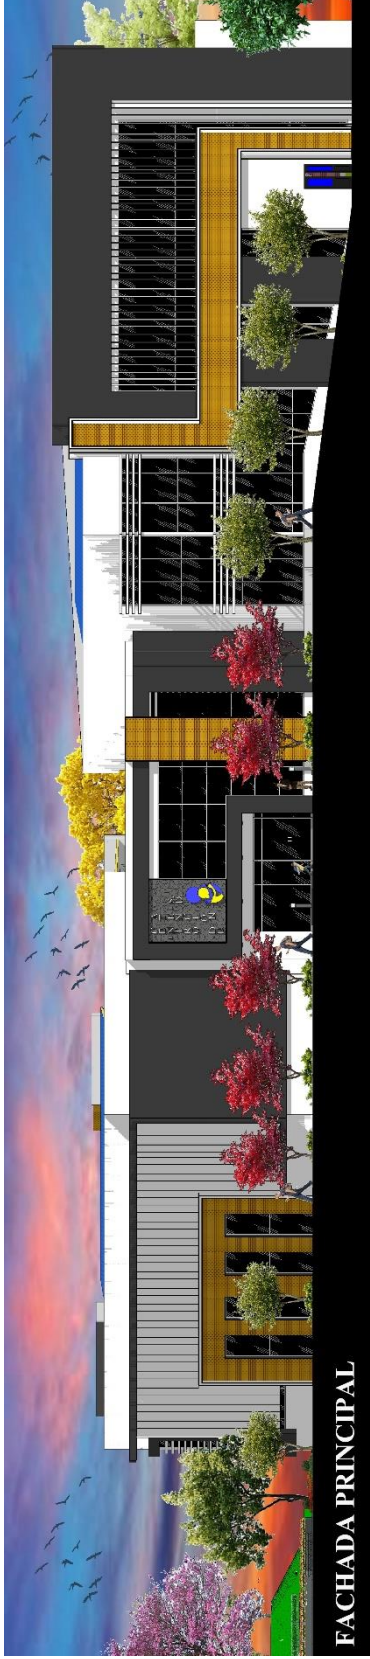










PERSPECTIVAS EXTERIORES

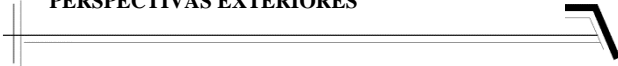





ÁREA MEDICA - RECEPCIÓN



AUDITORIO



TALLER DE CERAMICA



BIBLIOTECA



FISIOTERAPIA - RECEPCIÓN



AULA DE ESTIMULACIÓN



CONSULTORIO MEDICO



INGRESO



PERSPECTIVAS INTERIORES Y NOCTURNAS

