



"LABORATORIO CLÍNICO DE ALTA COMPLEJIDAD PARA LA CIUDAD DE TARIJA"



TES - 501
GESTIÓN JULIO-2022

DOCENTE GUÍA:

ARQ. SANCHEZ MORALES LUIS JAVIER

ESTUDIANTE:
UNV. BEJARANO ARENAS MARCELA RUTH

LÁMINA N° 12.2

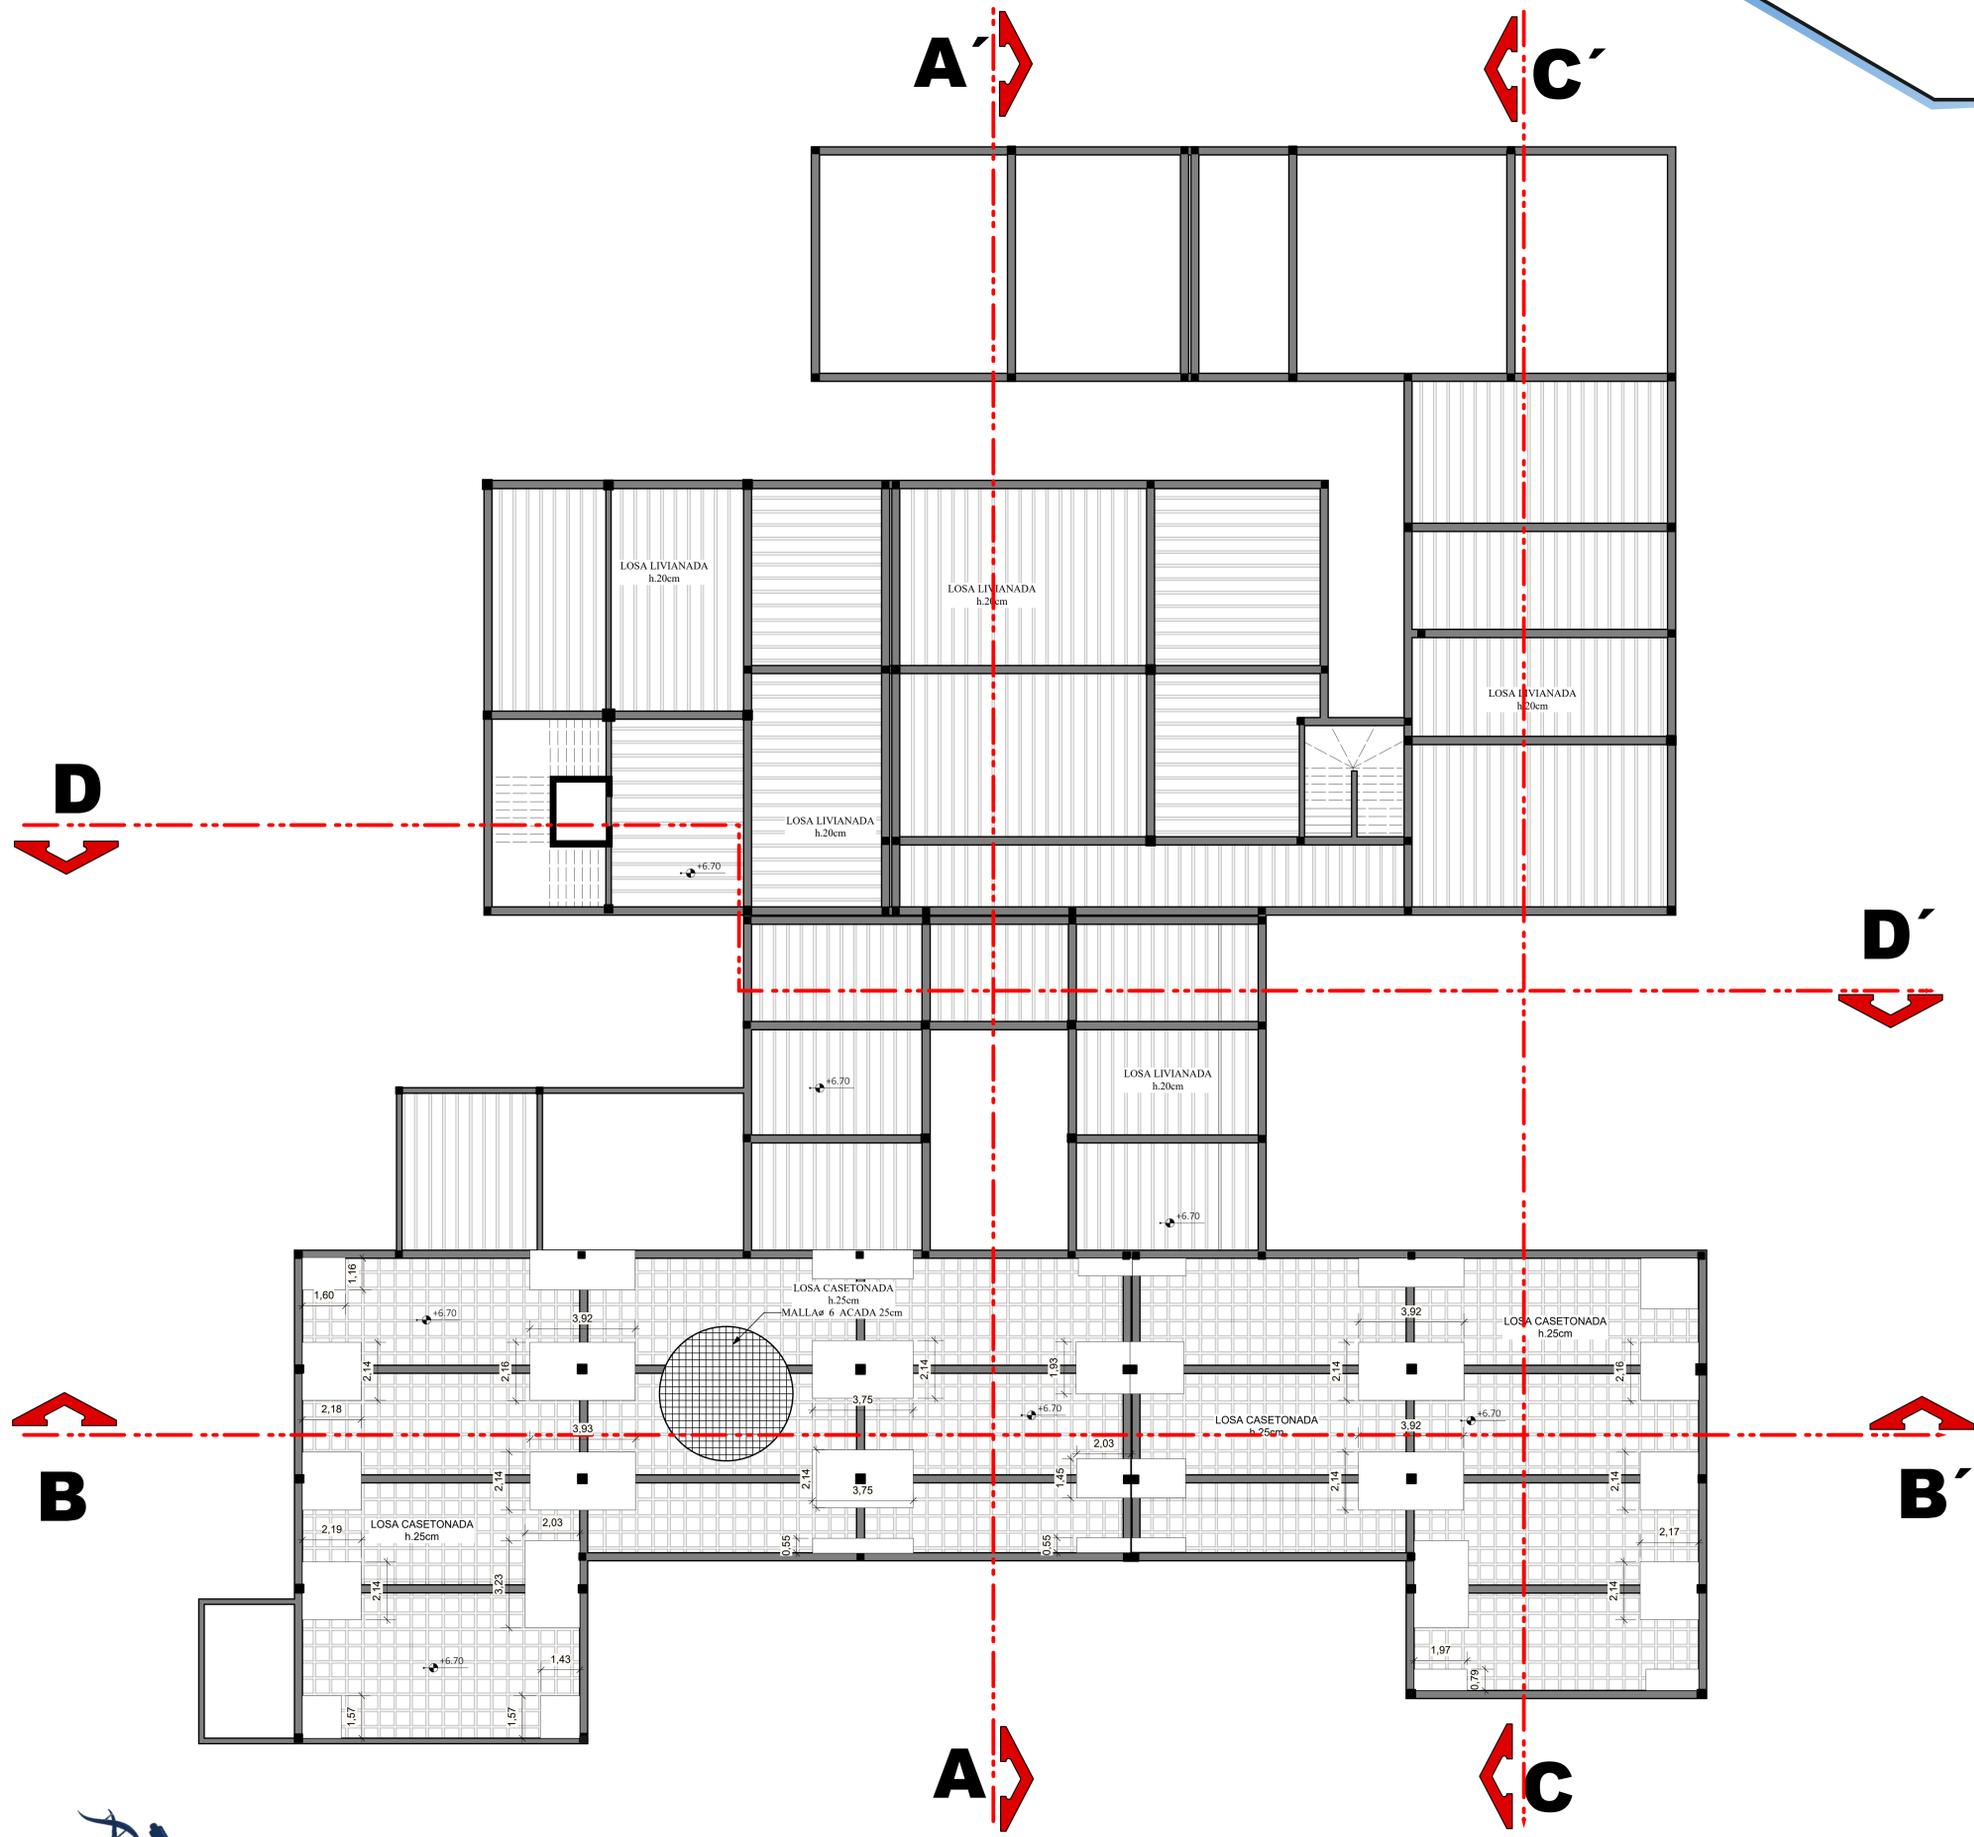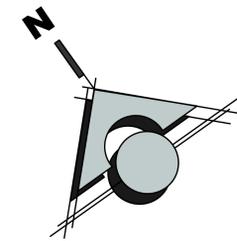

PLANO DE LOSA PRIMER PISO

ESC.: 1:100



"LABORATORIO CLÍNICO DE ALTA COMPLEJIDAD PARA LA CIUDAD DE TARIJA"



TES - 501
GESTIÓN
JULIO-2022

DOCENTE GUÍA:

ARQ. SANCHEZ MORALES
LUIS JAVIER

ESTUDIANTE:
UNV. BEJARANO ARENAS
MARCELA RUTH

LÁMINA N° 12.3

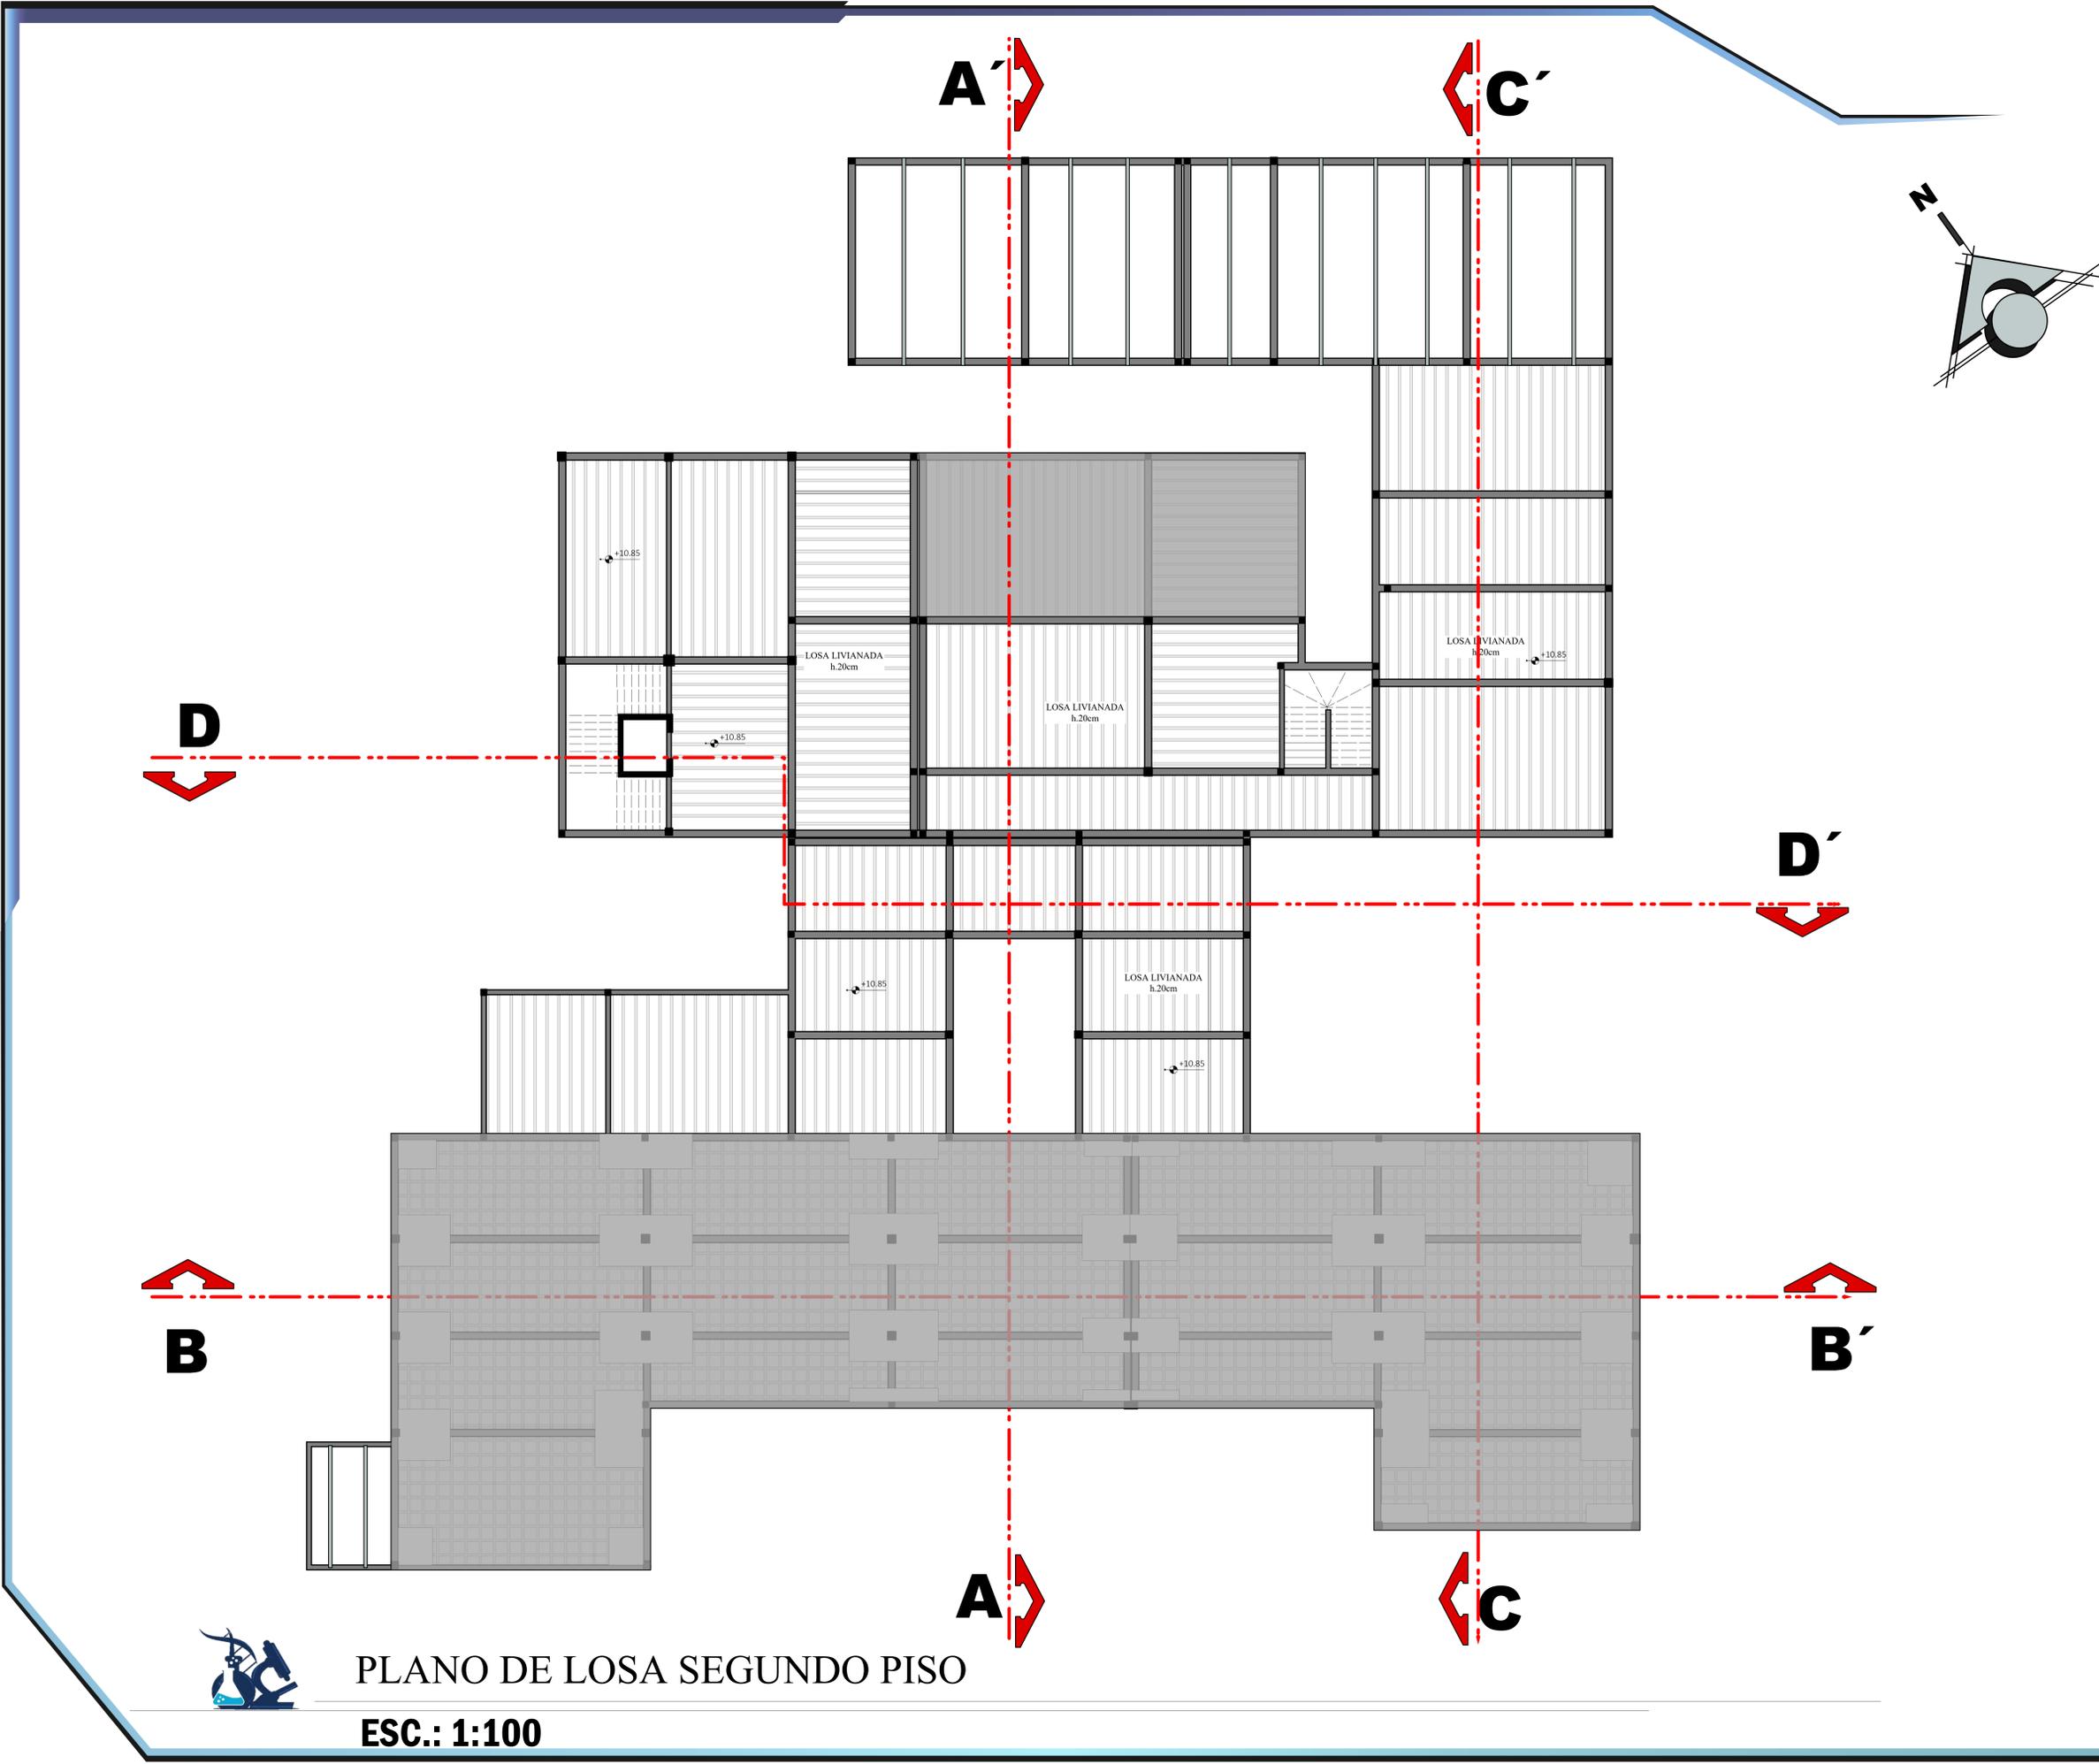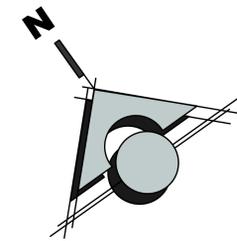

PLANO DE LOSA SEGUNDO PISO

ESC.: 1:100



"LABORATORIO CLÍNICO DE ALTA COMPLEJIDAD PARA LA CIUDAD DE TARIJA"



TES - 501
GESTIÓN
JULIO-2022

DOCENTE GUÍA:


ARQ. SANCHEZ MORALES
LUIS JAVIER

ESTUDIANTE:
UNV. BEJARANO ARENAS
MARCELA RUTH

LÁMINA N° 13.1

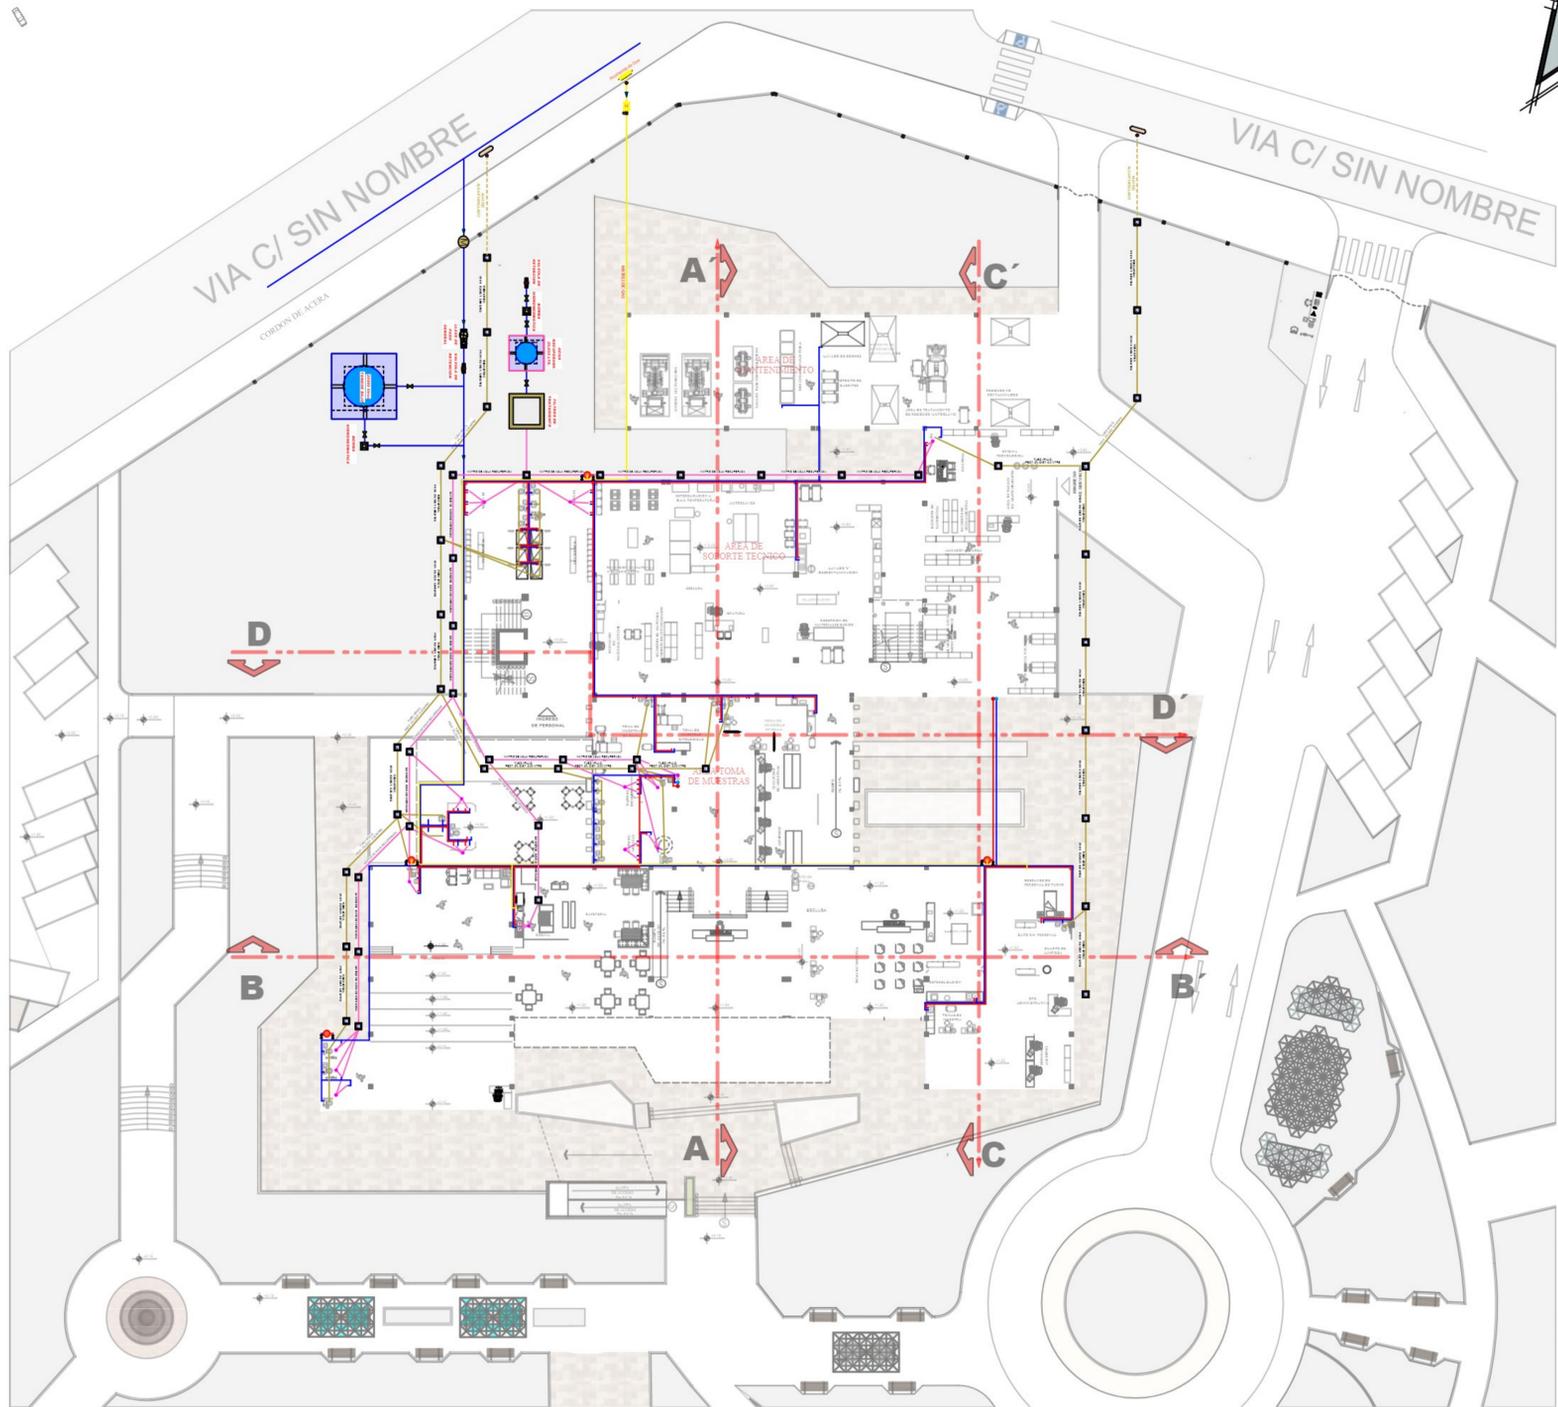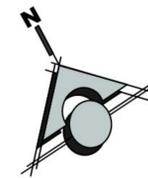




REFERENCIA INSTALACIONES	
	TANQUE BAJO 10000 litros
	AGUA RECUPERADA 20,000 LTS.
	FILTROS DE TRATAMIENTO
	TANQUE DE BIOSEGURIDAD DE RESIDUOS BIOLÓGICOS
	MATRIZ DE AGUA POTABLE
	SISTEMA DE RECOLECCION DE AGUA
	MATRIZ DE AGUA SERVIDA
	MATRIZ DE GAS DOMICILIARIO
	MATRIS AGUA CALIENTE
	MATRIZ DE BIOSEGURIDAD
	CAMARA DE INSPECCION
	BOMBA HIDRONEOMATICA
	CAMARA DE INSPECCION
	SISTEMA DE MEDICION
	VALVULA DE RETENCION
	LLAVE DE PASO GENERAL
	LLAVE DE PASO GLOBO
	TERMOTANQUE

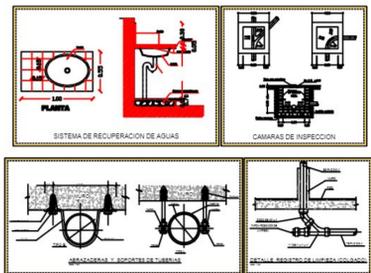

INSTALACION AGUA FRIA - CALIENTE - RECOLECCION DE AGUAS Y GAS PLANTA BAJA

ESC.: 1:200

REFERENCIA INSTALACIONES	
	TANQUE BAJO 10000 litros
	AGUA RECUPERADA 20,000 LTS.
	FILTROS DE TRATAMIENTO
	TANQUE DE BIOSEGURIDAD DE RESIDUOS BIOLÓGICOS
	MATRIZ DE AGUA POTABLE
	SISTEMA DE RECOLECCION DE AGUA
	MATRIZ DE AGUA SERVIDA
	MATRIZ DE GAS DOMICILIARIO
	MATRIS AGUA CALIENTE
	MATRIZ DE BIOSEGURIDAD
	CAMARA DE INSPECCION
	BOMBA HIDRONEOMATICA
	CAMARA DE INSPECCION
	SISTEMA DE MEDICION
	VALVULA DE RETENCION
	LLAVE DE PASO GENERAL
	LLAVE DE PASO GLOBO
	TERMOTANQUE

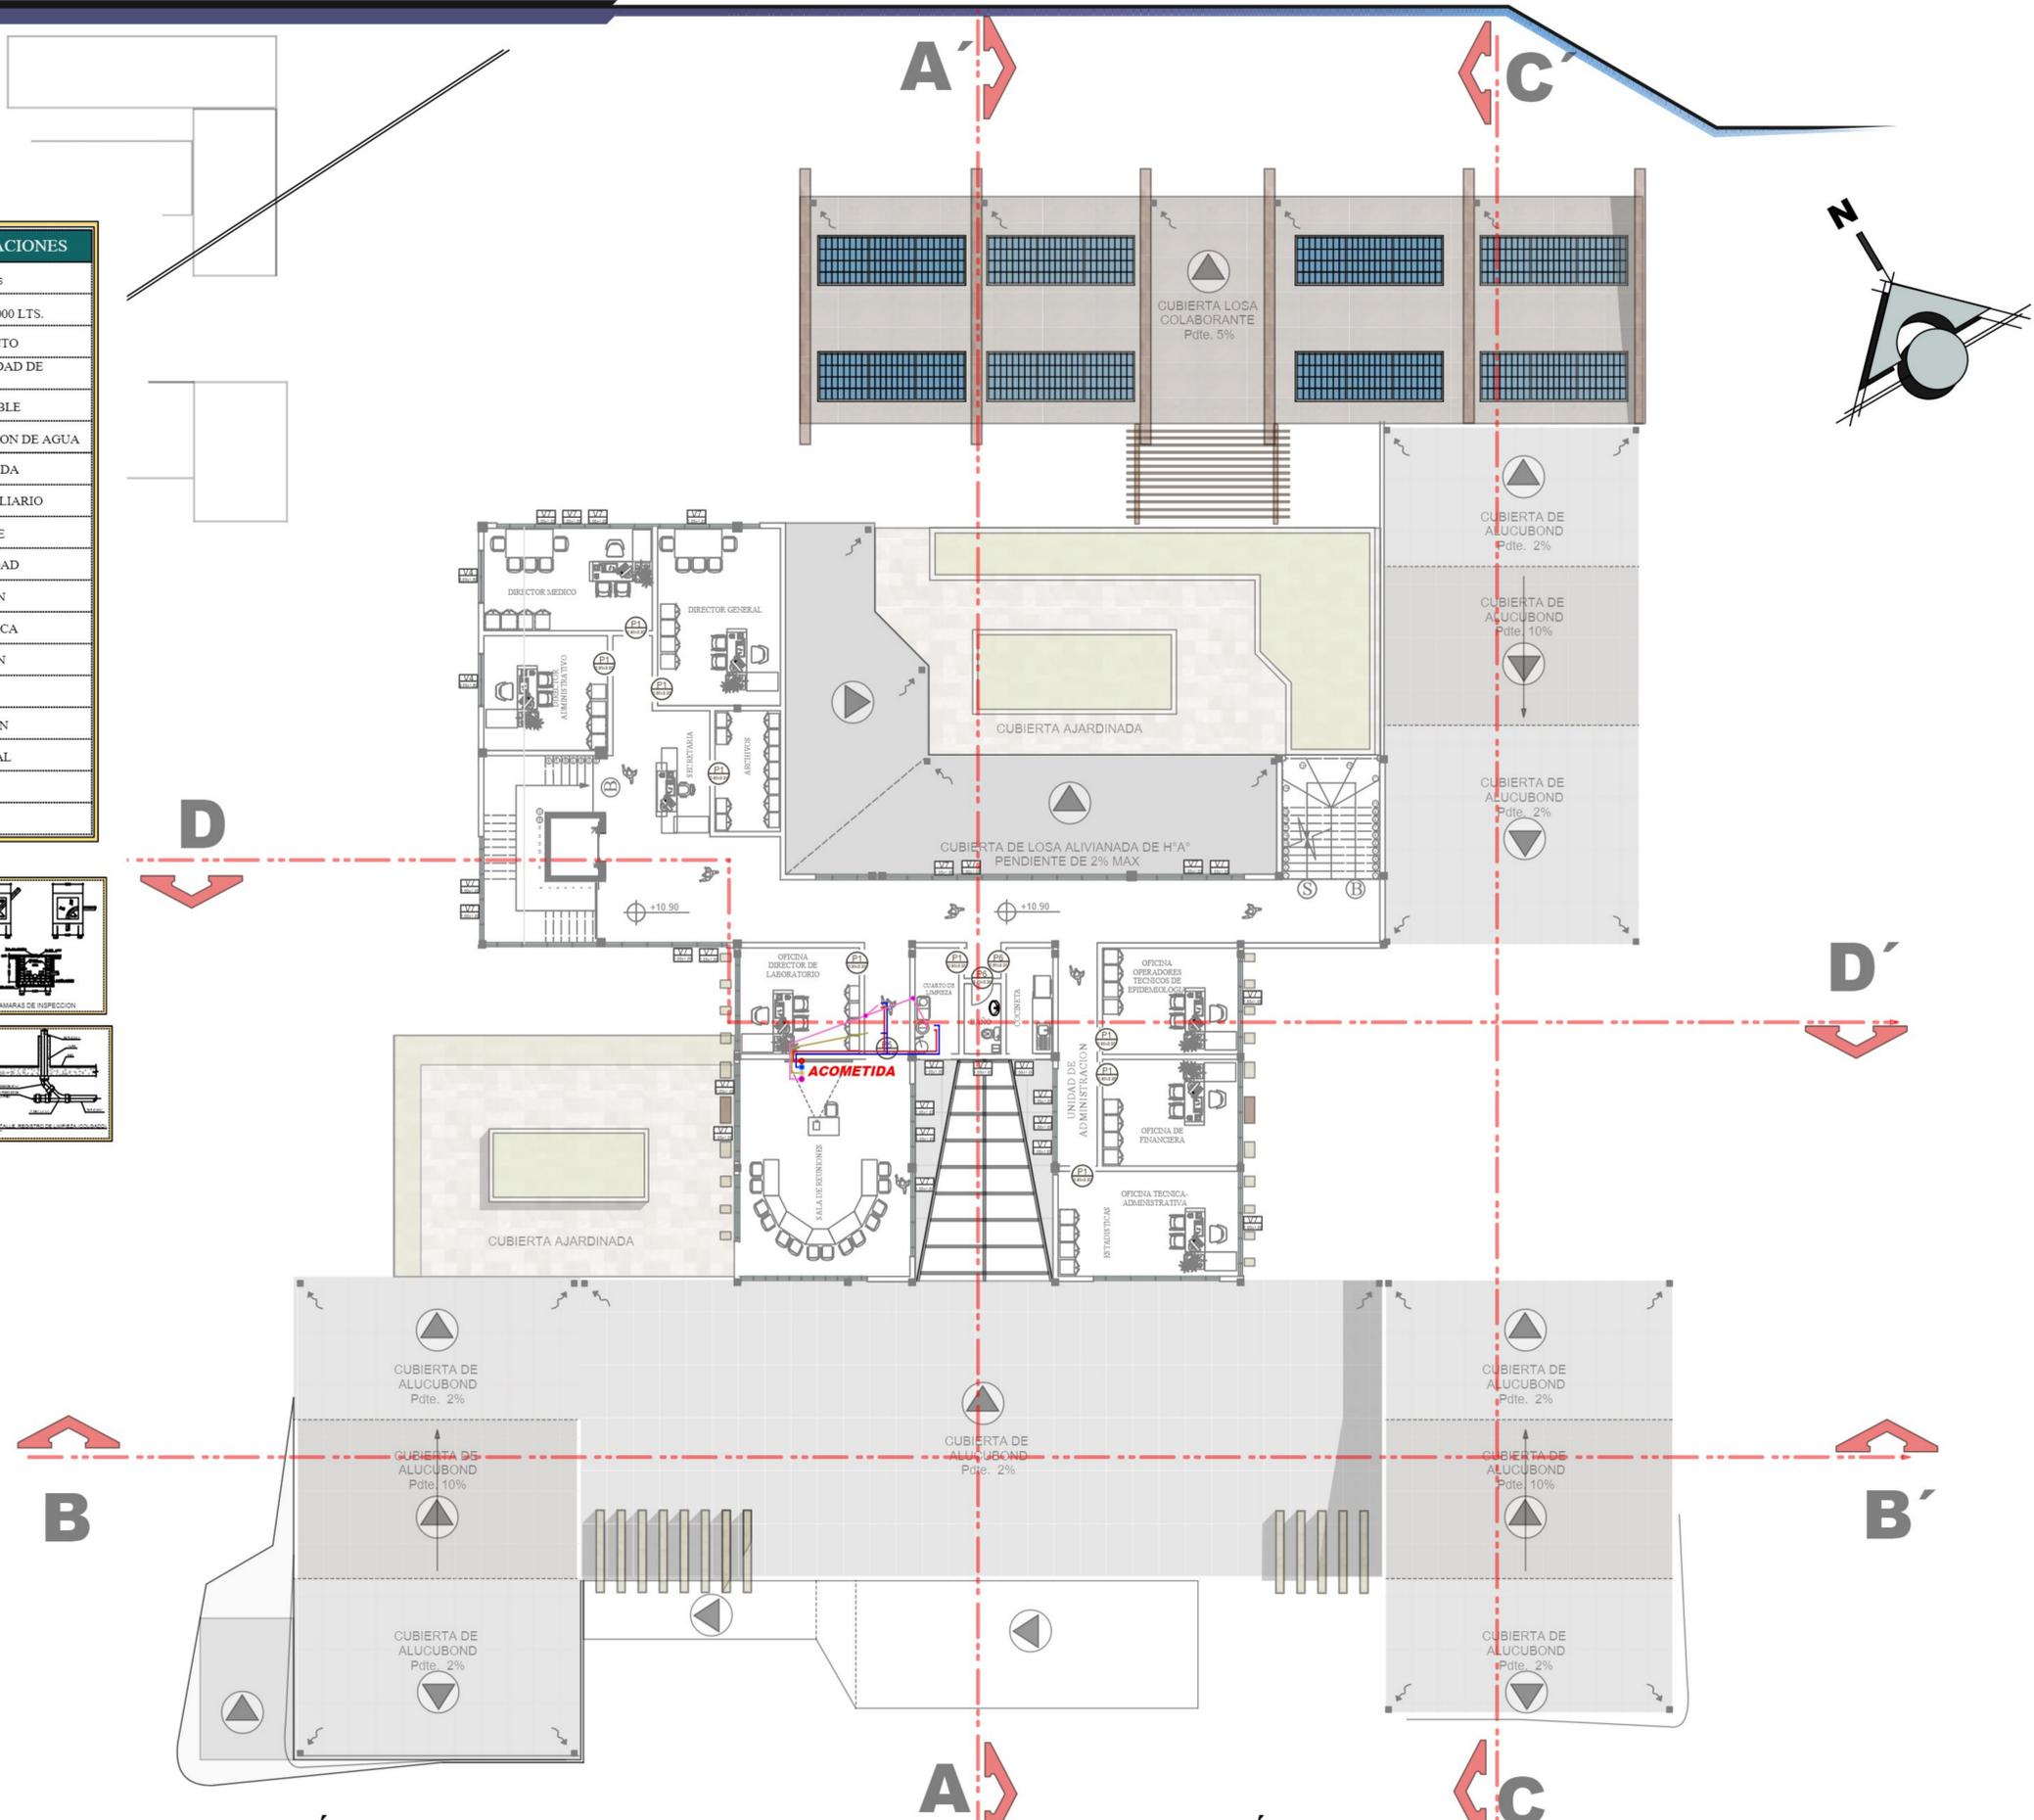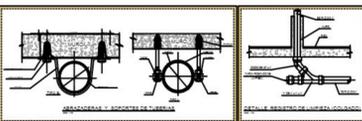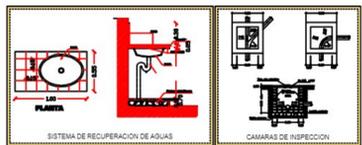

PROYECTO DE

UNIVERSIDAD AUTÓNOMA JUAN MISAEL SARACHO
 FACULTAD DE CIENCIAS Y TECNOLOGÍA
 CARRERA DE ARQUITECTURA Y URBANISMO

"LABORATORIO CLÍNICO DE ALTA COMPLEJIDAD PARA LA CIUDAD DE TARIJA"

**TES - 501
 GESTIÓN
 JULIO-2022**

DOCENTE GUÍA:
 ARQ. SANCHEZ MORALES LUIS JAVIER

ESTUDIANTE:
 UNV. BEJARANO ARENAS MARCELA RUTH

LÁMINA N° 13.3

INSTALACIÓN DE AGUA FRIA - CALIENTE - RECOLECCIÓN DE AGUAS Y GAS DE SEGUNDO PISO

ESC.: 1:100