10.8/9

UNIVERSIDAD AUTÓNOMA JUAN MIGUEL SARACHO
FACULTAD DE CIENCIAS Y TECNOLOGIA

...FACHADAS...

PROYECTO:
DISEÑO ARQUITECTÓNICO MERCADO MINORISTA, EN LA LOCALIDAD DE SAN LORENZO, PROVINCIA MENDEZ DEL DPTO. DE TARIJA

DOCENTE:
ARQ. BORDA VILLENA ALVARO

ESTUDIANTE:
GALLARDO DAUB ROCIO

...CARRERA DE ARQUITECTURA Y URBANISMO...

FACHADA ANTERIOR

FACHADA POSTERIOR

FACHADA LATERAL DERECHA

FACHADA LATERAL IZQUIERDA

ESCALA 1:100

13.1/4

...INSTALACIONES SANITARIAS SUB-SUB-SUELO...

UNIVERSIDAD AUTÓNOMA JUAN MISAEL SARACHO
FACULTAD DE CIENCIAS Y TECNOLOGIA

PROYECTO: DISEÑO ARQUITECTÓNICO MITIGACIÓN INNOVATIVA EN LA LOCALIDAD DE SAN LORENZO, PROVINCIA MENDEZ DEPTO. DE TARIJA

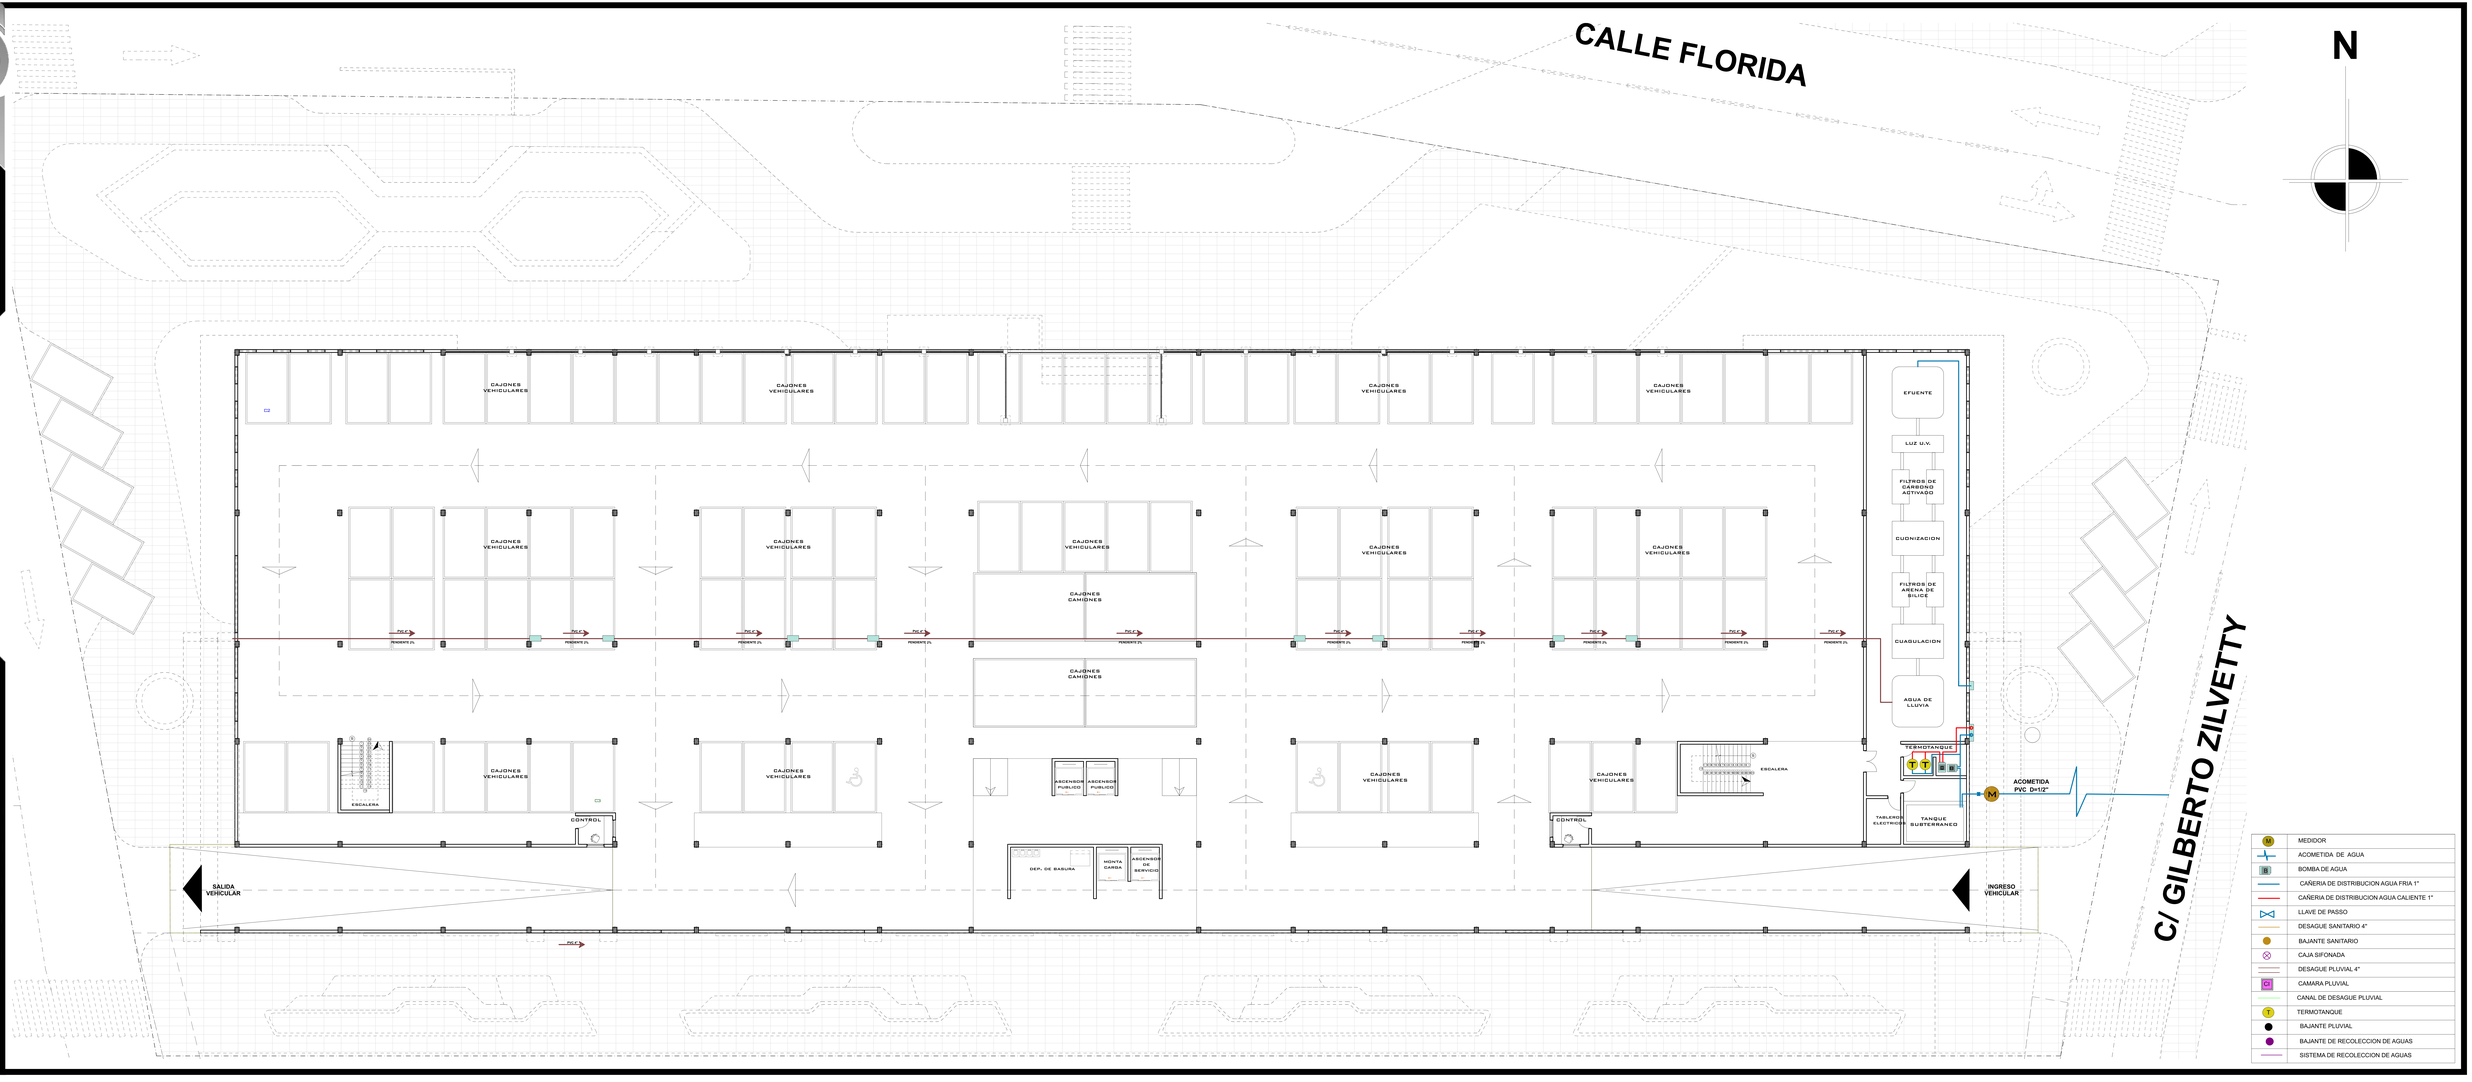

...CARRERA DE ARQUITECTURA Y URBANISMO...

DOCENTE:
ARQ. BORDA VILLENA ALVARO

ESTUDIANTE:
GALLARDO DALIS ROCIO

13.2/4

INSTALACIONES SANITARIAS
PLANTA BAJA

UNIVERSIDAD AUTONOMA JUAN MIGUEL SARACHO
FACULTAD DE CIENCIAS Y TECNOLOGIA

PROYECTO: DISEÑO ARQUITECTONICO MERCADO MINORISTA EN LA LOCALIDAD DE SAN LORENZO, PROVINCIA MINISTRO GUTIERREZ, DEPTO. DE TARIJA

DOCENTE:
ARQ. BORDA VILLENA ALVARO

ESTUDIANTE:
GALLARDO DALIS ROCIO

CARRERA DE ARQUITECTURA Y URBANISMO

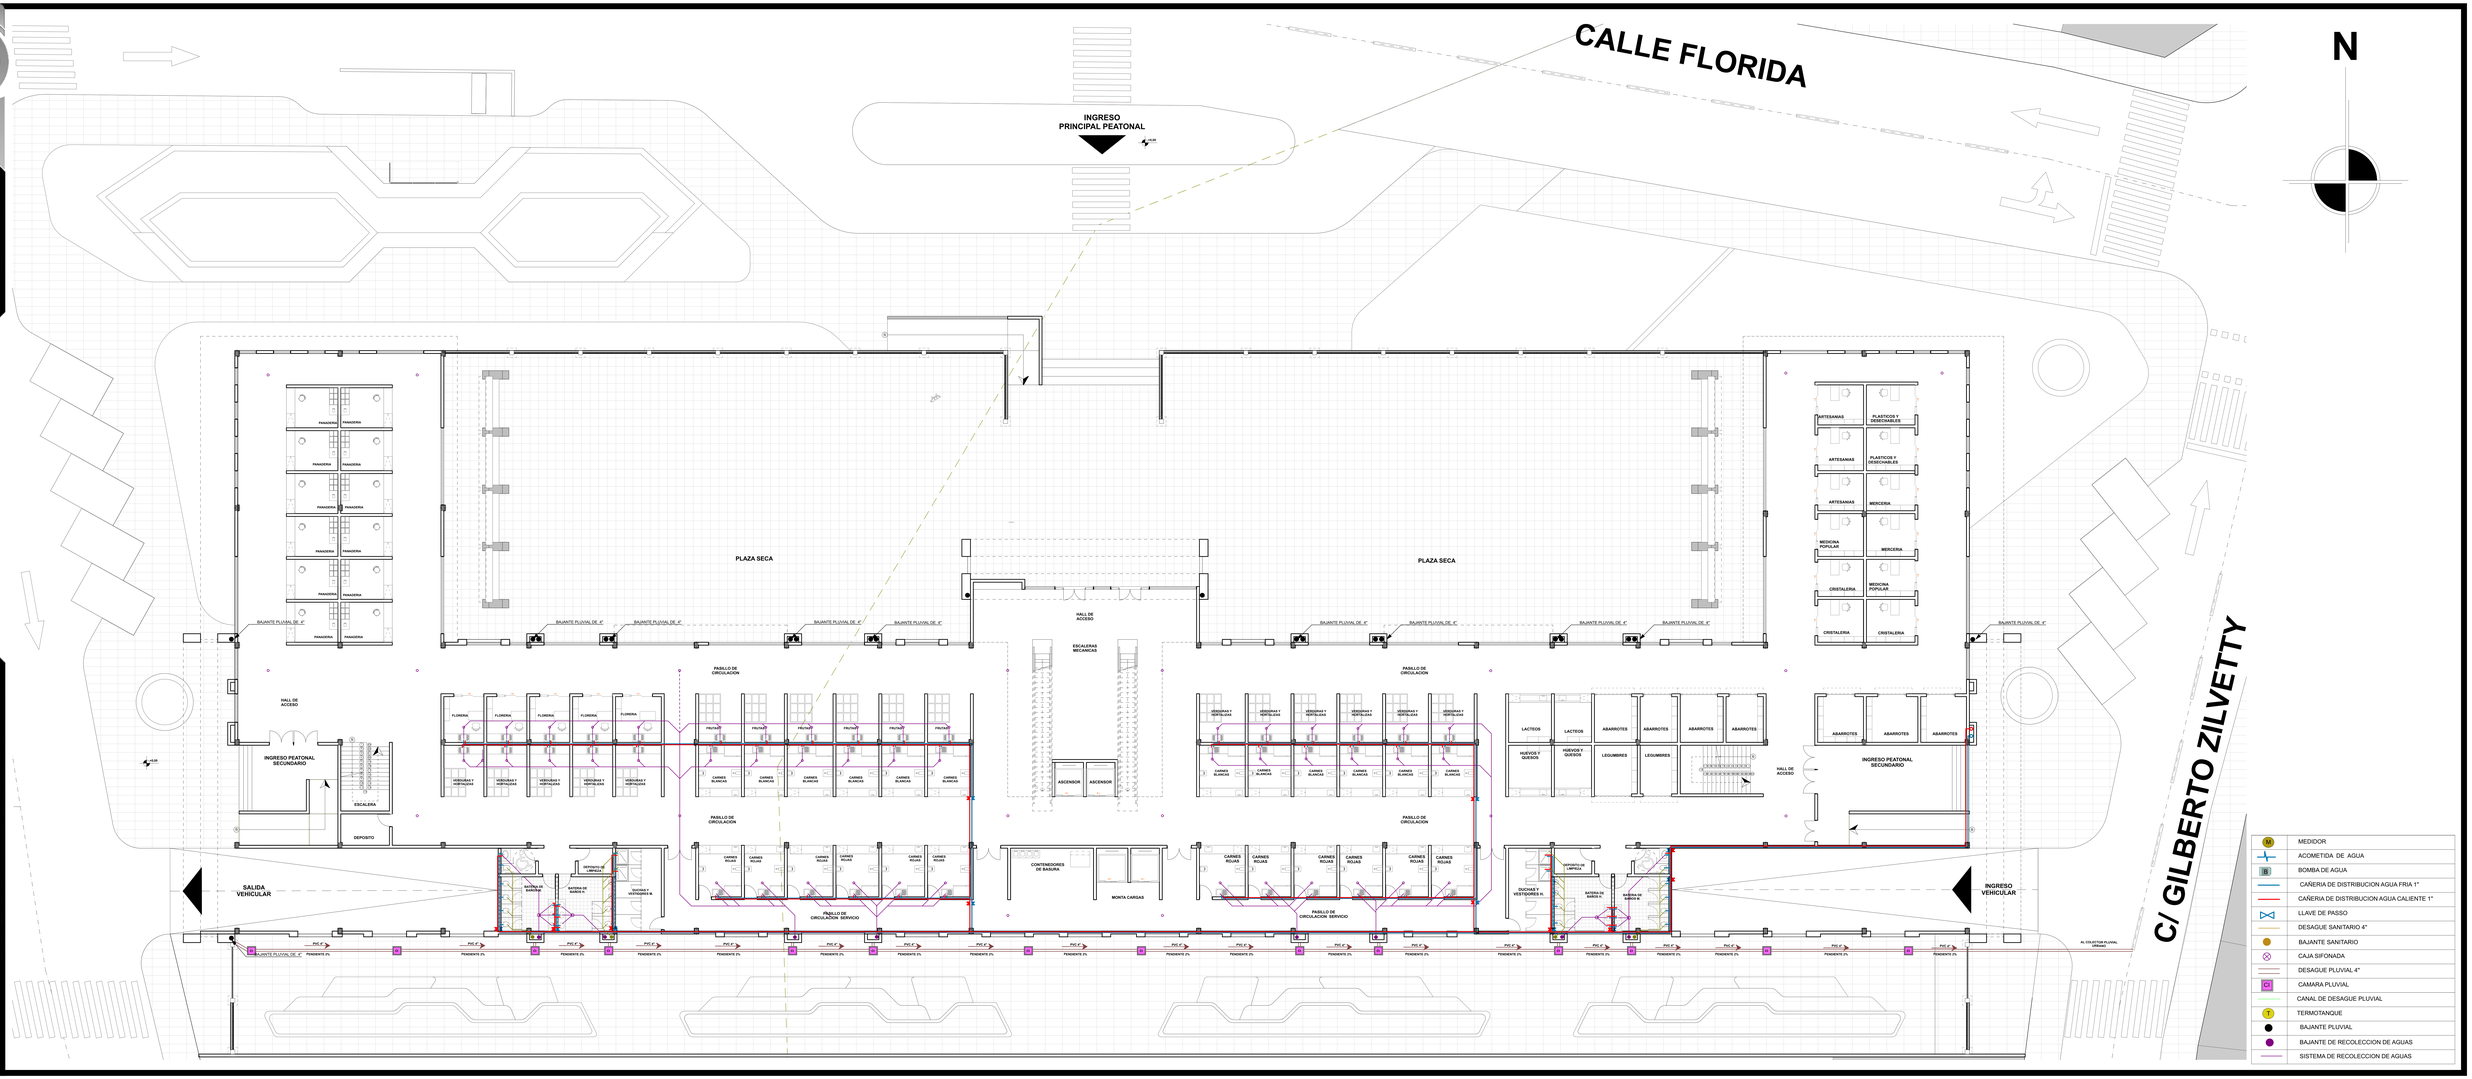

13.3/4

INSTALACIONES SANITARIAS
PLANTA ALTA

UNIVERSIDAD AUTONOMA JUAN MISAEL SARACHO
FACULTAD DE CIENCIAS Y TECNOLOGIA

PROYECTO: DISEÑO ARQUITECTONICO MEDIACION INMOBILIARIA Y LOCALIDAD DE SAN LORENZO, PROVINCIA MENDEZ DEL DPTO. DE TARIJA

DOCENTE: ARQ. BORDA VILLENA ALVARO

ESTUDIANTE: GALLARDO DALIS ROCIO

...CARRERA DE ARQUITECTURA Y URBANISMO...

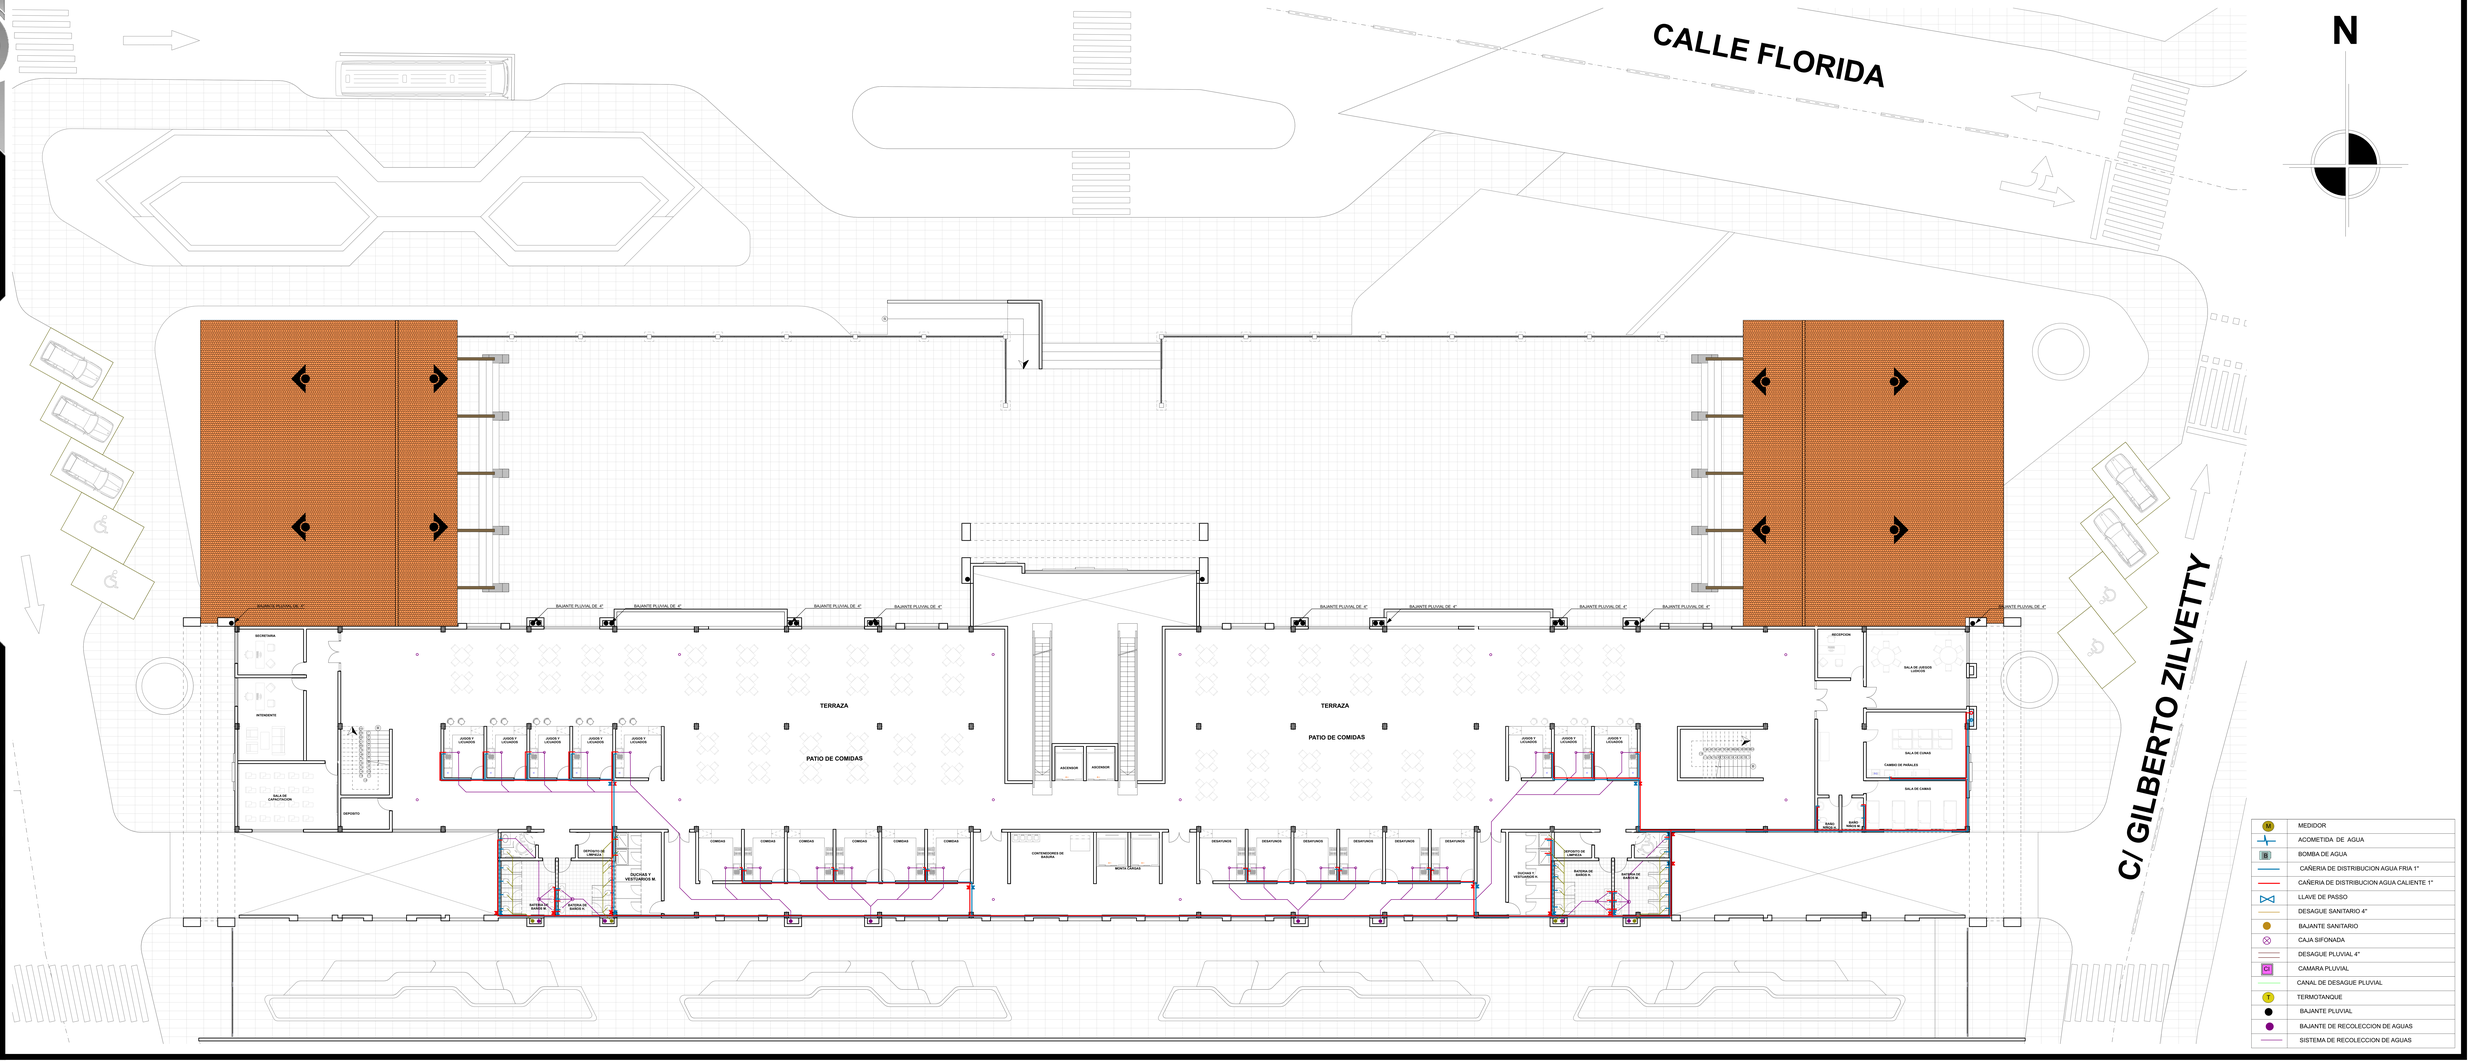

M	MEDIDOR
	ACOMETIDA DE AGUA
B	BOMBA DE AGUA
	CAÑERIA DE DISTRIBUCION AGUA FRIA 1"
	CAÑERIA DE DISTRIBUCION AGUA CALIENTE 1"
	LLAVE DE PASSO
	DESAGUE SANITARIO 4"
	BAJANTE SANITARIO
	CAJA SIFONADA
	DESAGUE PLUVIAL 4"
CI	CAMARA PLUVIAL
	CANAL DE DESAGUE PLUVIAL
T	TERMOTANQUE
	BAJANTE PLUVIAL
	BAJANTE DE RECOLECCION DE AGUAS
	SISTEMA DE RECOLECCION DE AGUAS

13.4/4

INSTALACIONES SANITARIAS
CUBIERTA

UNIVERSIDAD AUTONOMA JUAN MISAEL SARACHO
FACULTAD DE CIENCIAS Y TECNOLOGIA

PROYECTO: DISEÑO ARQUITECTONICO MEDIACION INMUEBLES EN LA LOCALIDAD DE SAN LORENZO, PROVINCIA MINAYA DEL DPTO. DE TARIJA

CARRERA DE ARQUITECTURA Y URBANISMO

DOCENTE: ARQ. BORDA VILLENA ALVARO

ESTUDIANTE: GALLARDO DALIS ROCIO

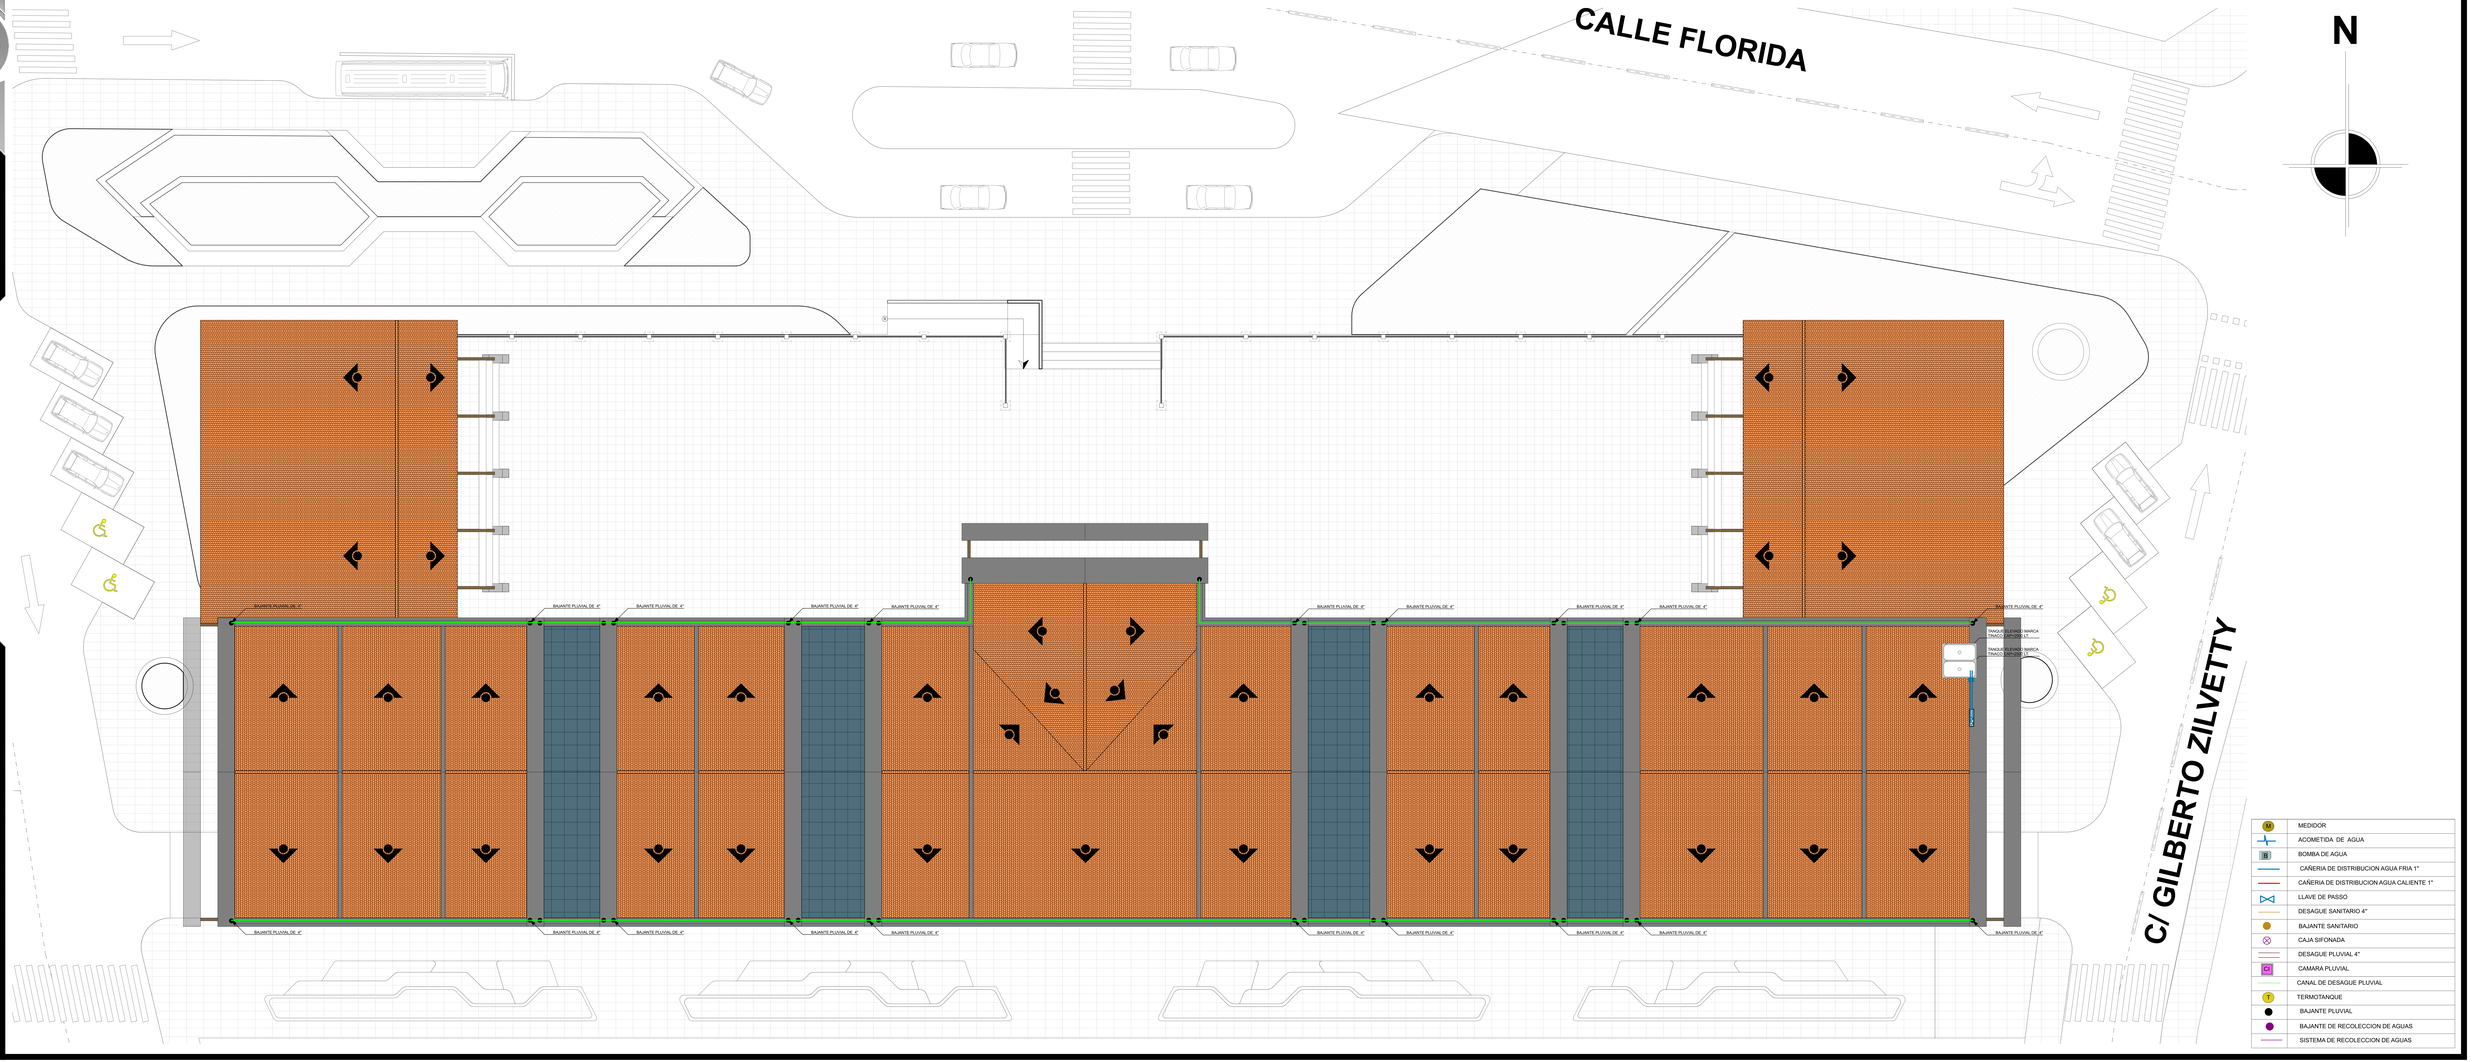

14.1/3

UNIVERSIDAD AUTONOMA JUAN MISAEL SARACHO
FACULTAD DE CIENCIAS Y TECNOLOGIA

... INSTALACIONES ELECTRICAS
SUB SUELO

PROYECTO: DISEÑO ARQUITECTONICO MERCADO MINORISTA EN LA LOCALIDAD DE SAN LORENZO, PROVINCIA MEDRIZ DEL DPTO. DE TARIJA

DOCENTE:
ARQ. BORDA VILLENA ALVARO

...CARRERA DE ARQUITECTURA Y URBANISMO...

ESTUDIANTE:
GALLARDO DALIS ROCIO

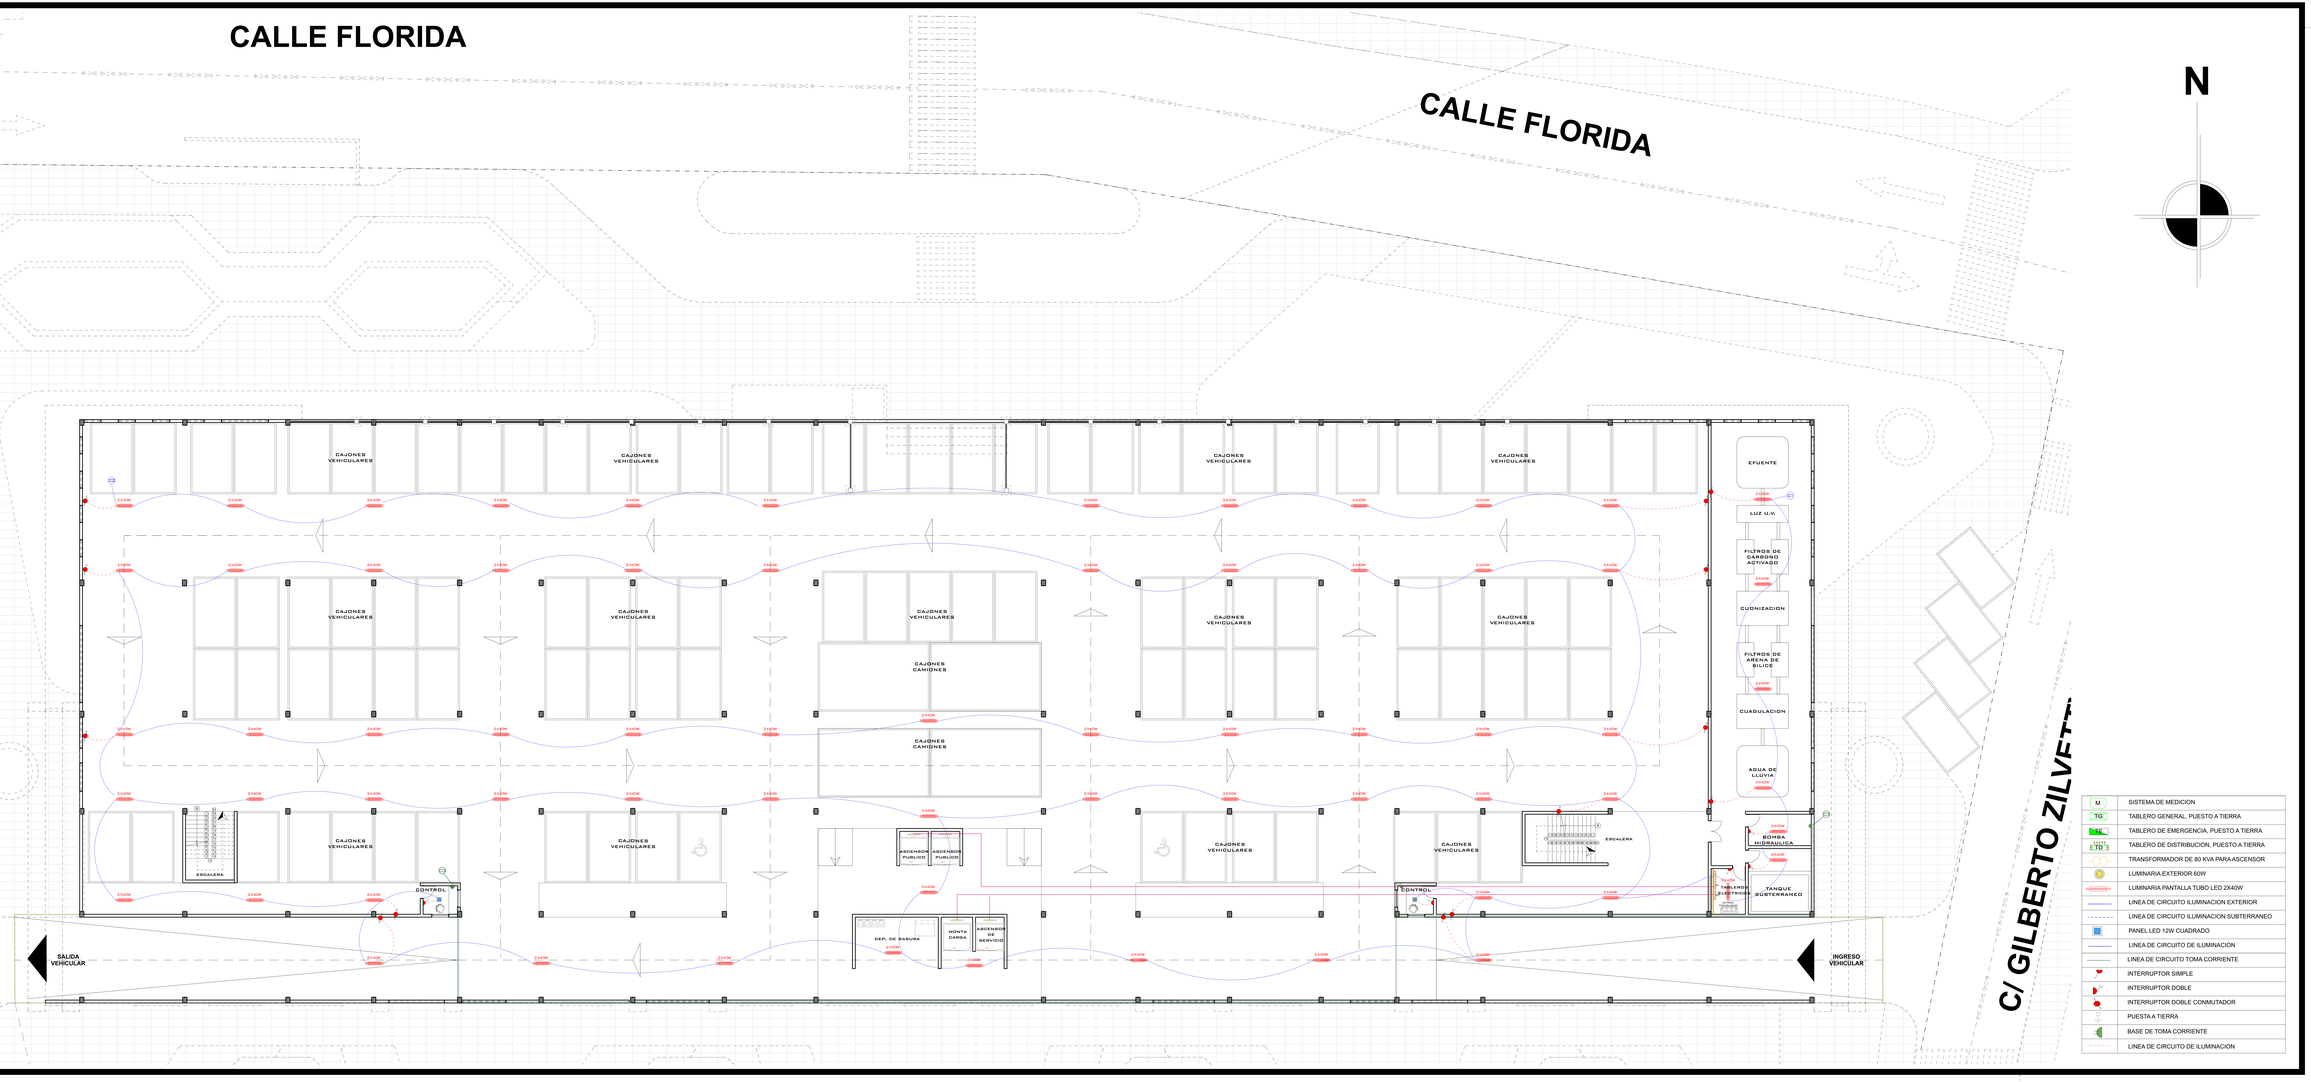

14.2/3

UNIVERSIDAD AUTÓNOMA JUAN MISAEL SARACHO
FACULTAD DE CIENCIAS Y TECNOLOGIA

...INSTALACIONES ELÉCTRICAS
PLANTA BAJA

PROYECTO: DISEÑO ARQUITECTÓNICO MERCADO MINORISTA EN LA LOCALIDAD DE SAN LORENZO, PROVINCIA MENDEZ DEL DPTO. DE TARIJA

DOCENTE: ARQ. BORDA VILLENA ALVARO

...CARRERA DE ARQUITECTURA Y URBANISMO...

ESTUDIANTE: GALLARDO DALIS ROCIO

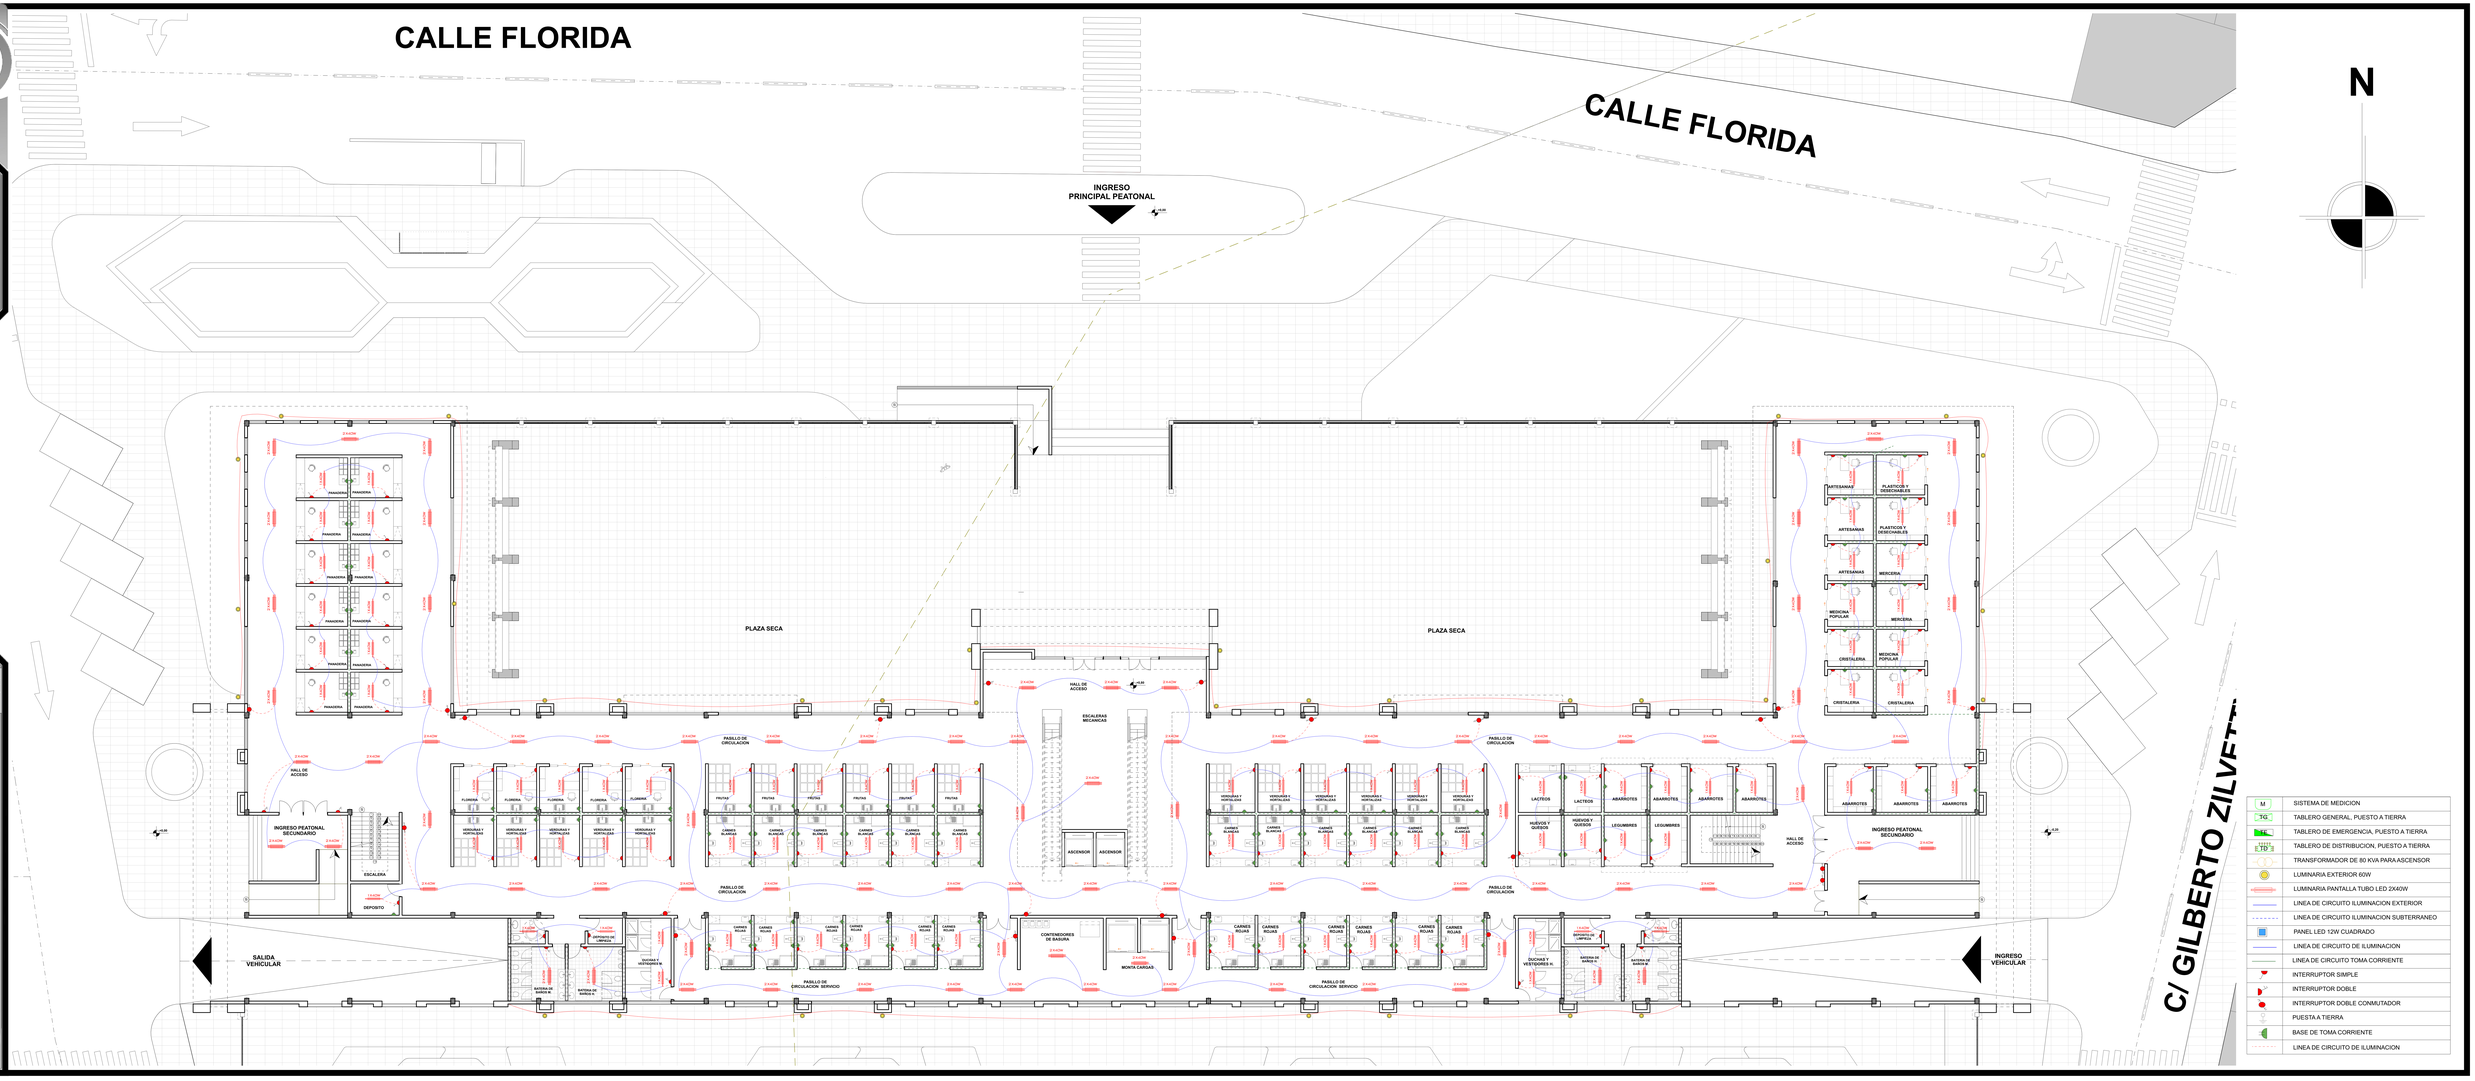

M	SISTEMA DE MEDICION
TG	TABLERO GENERAL, PUESTO A TIERRA
TE	TABLERO DE EMERGENCIA, PUESTO A TIERRA
TD 1	TABLERO DE DISTRIBUCION, PUESTO A TIERRA
	TRANSFORMADOR DE 80 KVA PARA ASCENSOR
	LUMINARIA EXTERIOR 60W
	LUMINARIA PANTALLA TUBO LED 2X40W
	LINEA DE CIRCUITO ILUMINACION EXTERIOR
	LINEA DE CIRCUITO ILUMINACION SUBTERRANEO
	PANEL LED 12W CUADRADO
	LINEA DE CIRCUITO DE ILUMINACION
	LINEA DE CIRCUITO TOMA CORRIENTE
	INTERRUPTOR SIMPLE
	INTERRUPTOR DOBLE
	INTERRUPTOR DOBLE CONMUTADOR
	PUESTA A TIERRA
	BASE DE TOMA CORRIENTE
	LINEA DE CIRCUITO DE ILUMINACION