14.3/3

UNIVERSIDAD AUTONOMA JUAN MISAEL SARACHO
FACULTAD DE CIENCIAS Y TECNOLOGIA

...INSTALACIONES ELECTRICAS
PLANTA ALTA

PROYECTO: DISEÑO ARQUITECTONICO MERCADO MINORISTA EN LA LOCALIDAD DE SAN LORENZO, PROVINCIA MENDEZ DEL DPTO. DE TARIJA

DOCENTE:
ARQ. BORDA VILLENA ALVARO

...CARRERA DE ARQUITECTURA Y URBANISMO...

ESTUDIANTE:
GALLARDO DALIS ROCIO

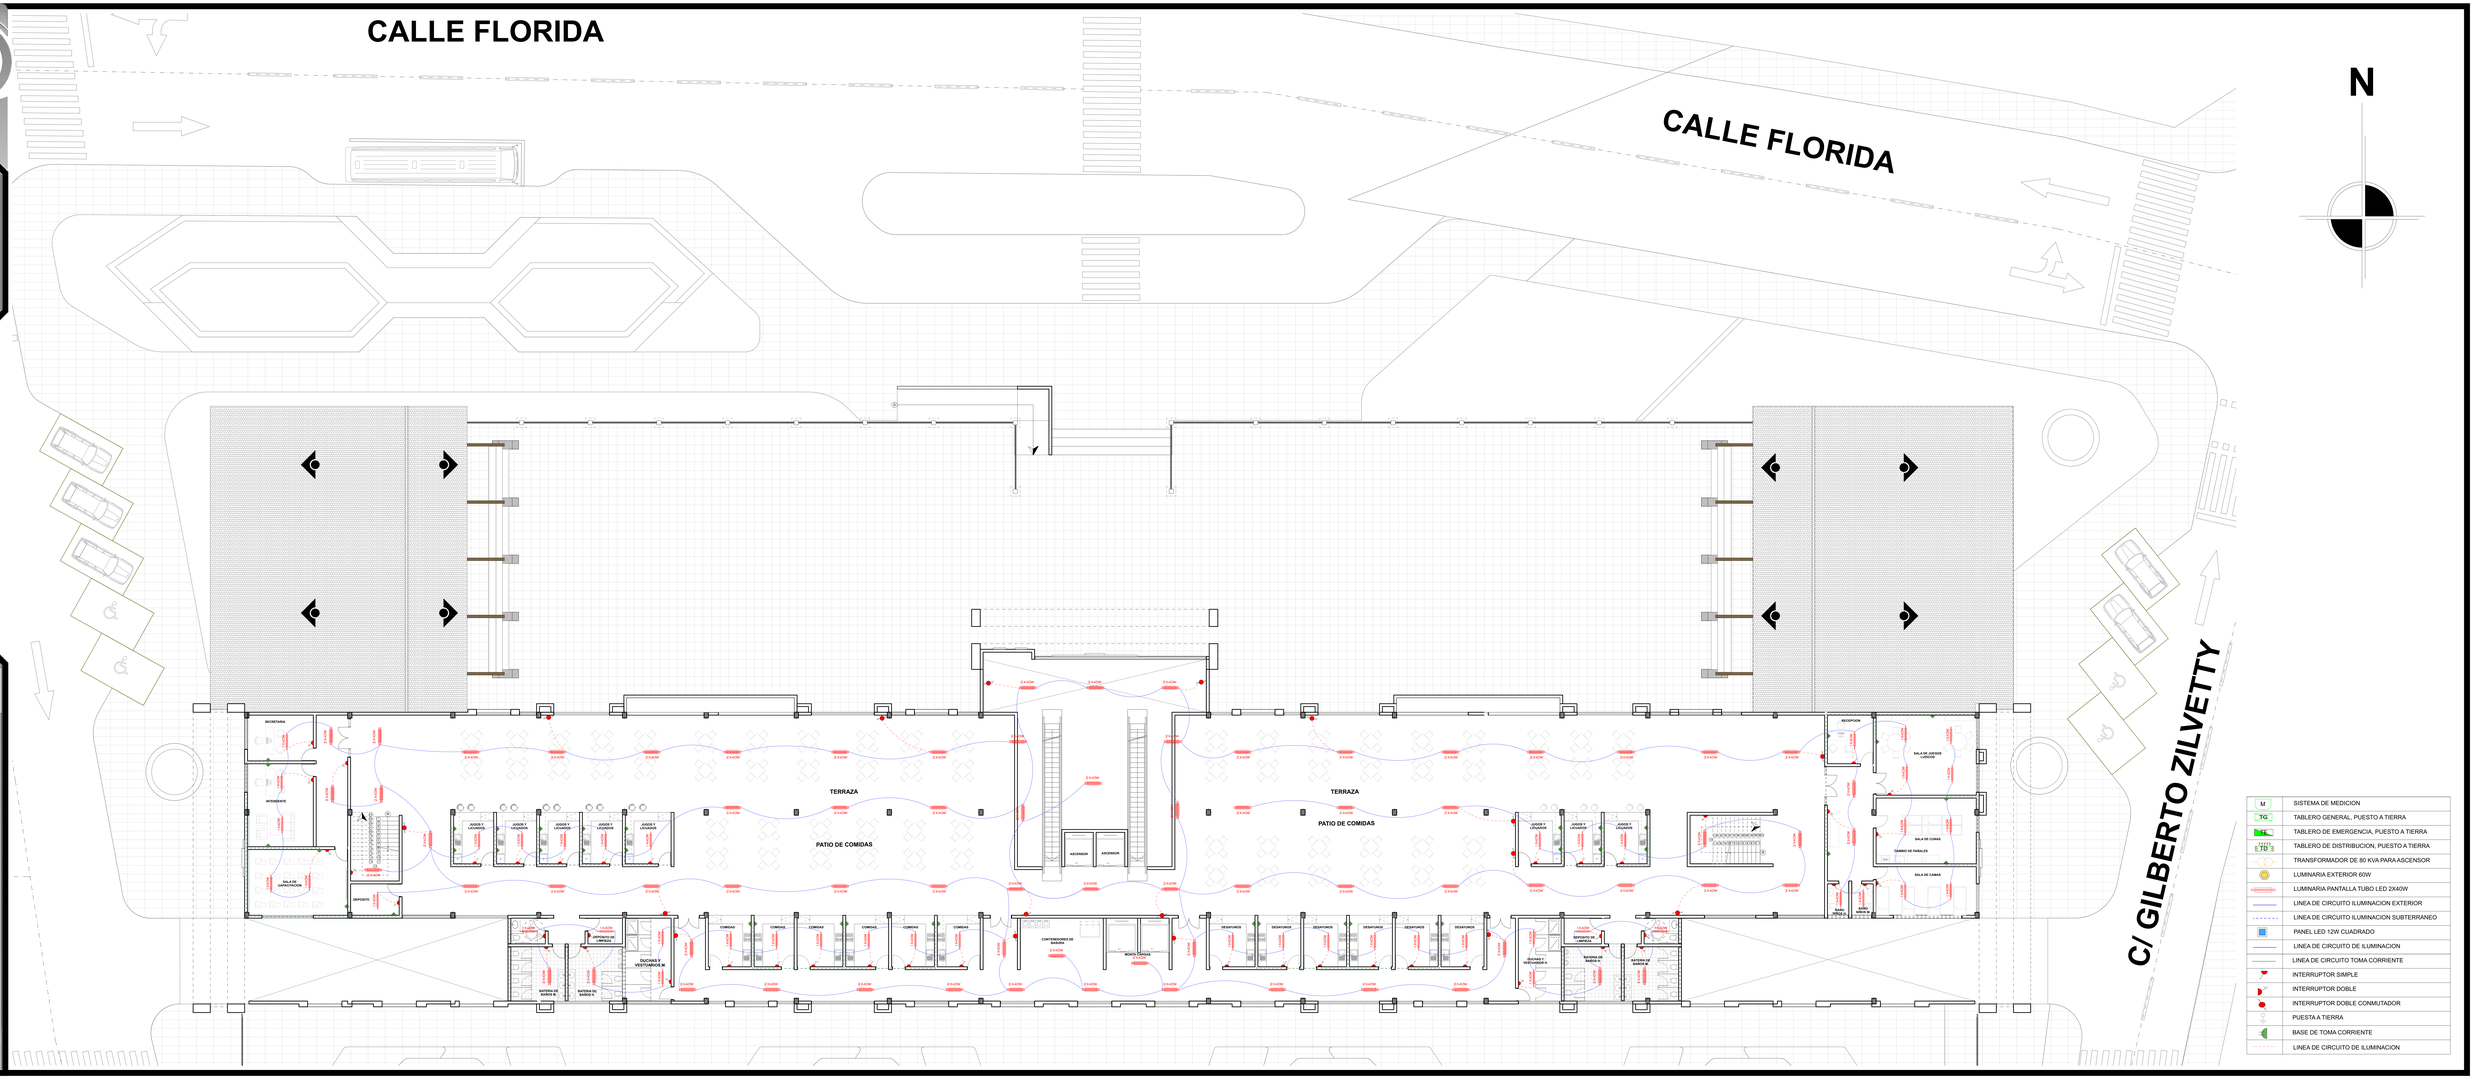

15.1/7

INSTALACIONES ESPECIALES Y/O ESPECIFICAS...

UNIVERSIDAD AUTONOMA JUAN MIGAEL SARACHO
FACULTAD DE CIENCIAS Y TECNOLOGIA

PROYECTO: DISEÑO ARQUITECTONICO MERCADO MINORISTA EN LA LOCALIDAD DE SAN LORENZO, PROVINCIA MENDEZ DEL DPTO. DE TARIJA

DOCENTE: ARQ. BORIA VILLENA ALVARO

ESTUDIANTE: GALLARDO DALIS ROCIO

...CARRERA DE ARQUITECTURA Y URBANISMO...

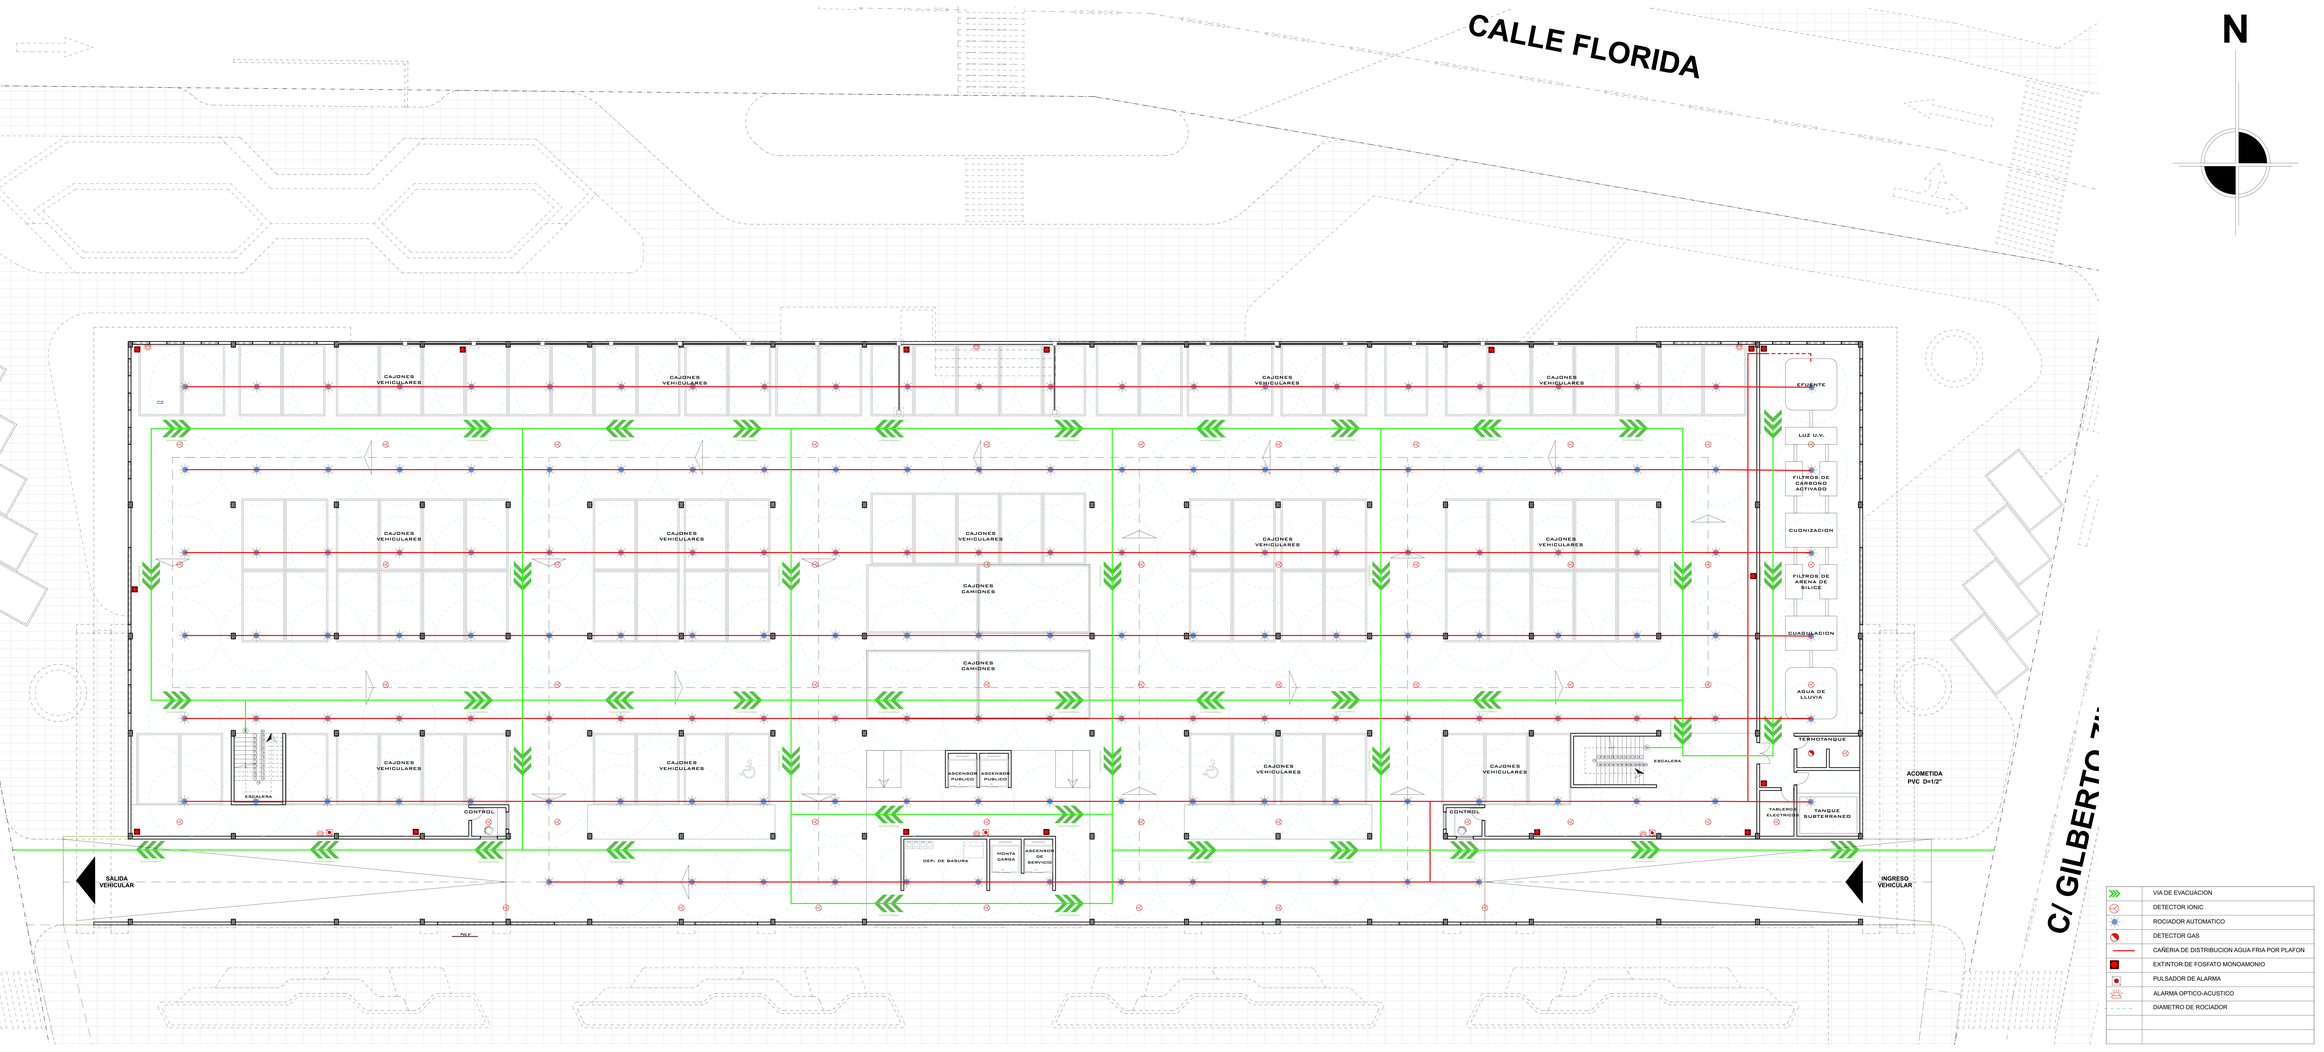

15.2/7

INSTALACIONES ESPECIALES Y/O ESPECIFICAS...

UNIVERSIDAD AUTÓNOMA JUAN MIGUEL SARACHO
FACULTAD DE CIENCIAS Y TECNOLOGIA

PROYECTO: DISEÑO ARQUITECTONICO MERCADO MINORISTA EN LA LOCALIDAD DE SAN LORENZO, PROVINCIA MENDEZ DEL DPTO. DE TARIJA

DOCENTE: ARQ. BORIA VILLENA ALVARO

ESTUDIANTE: GALLARDO ZALIS ROCIO

...CARRERA DE ARQUITECTURA Y URBANISMO...

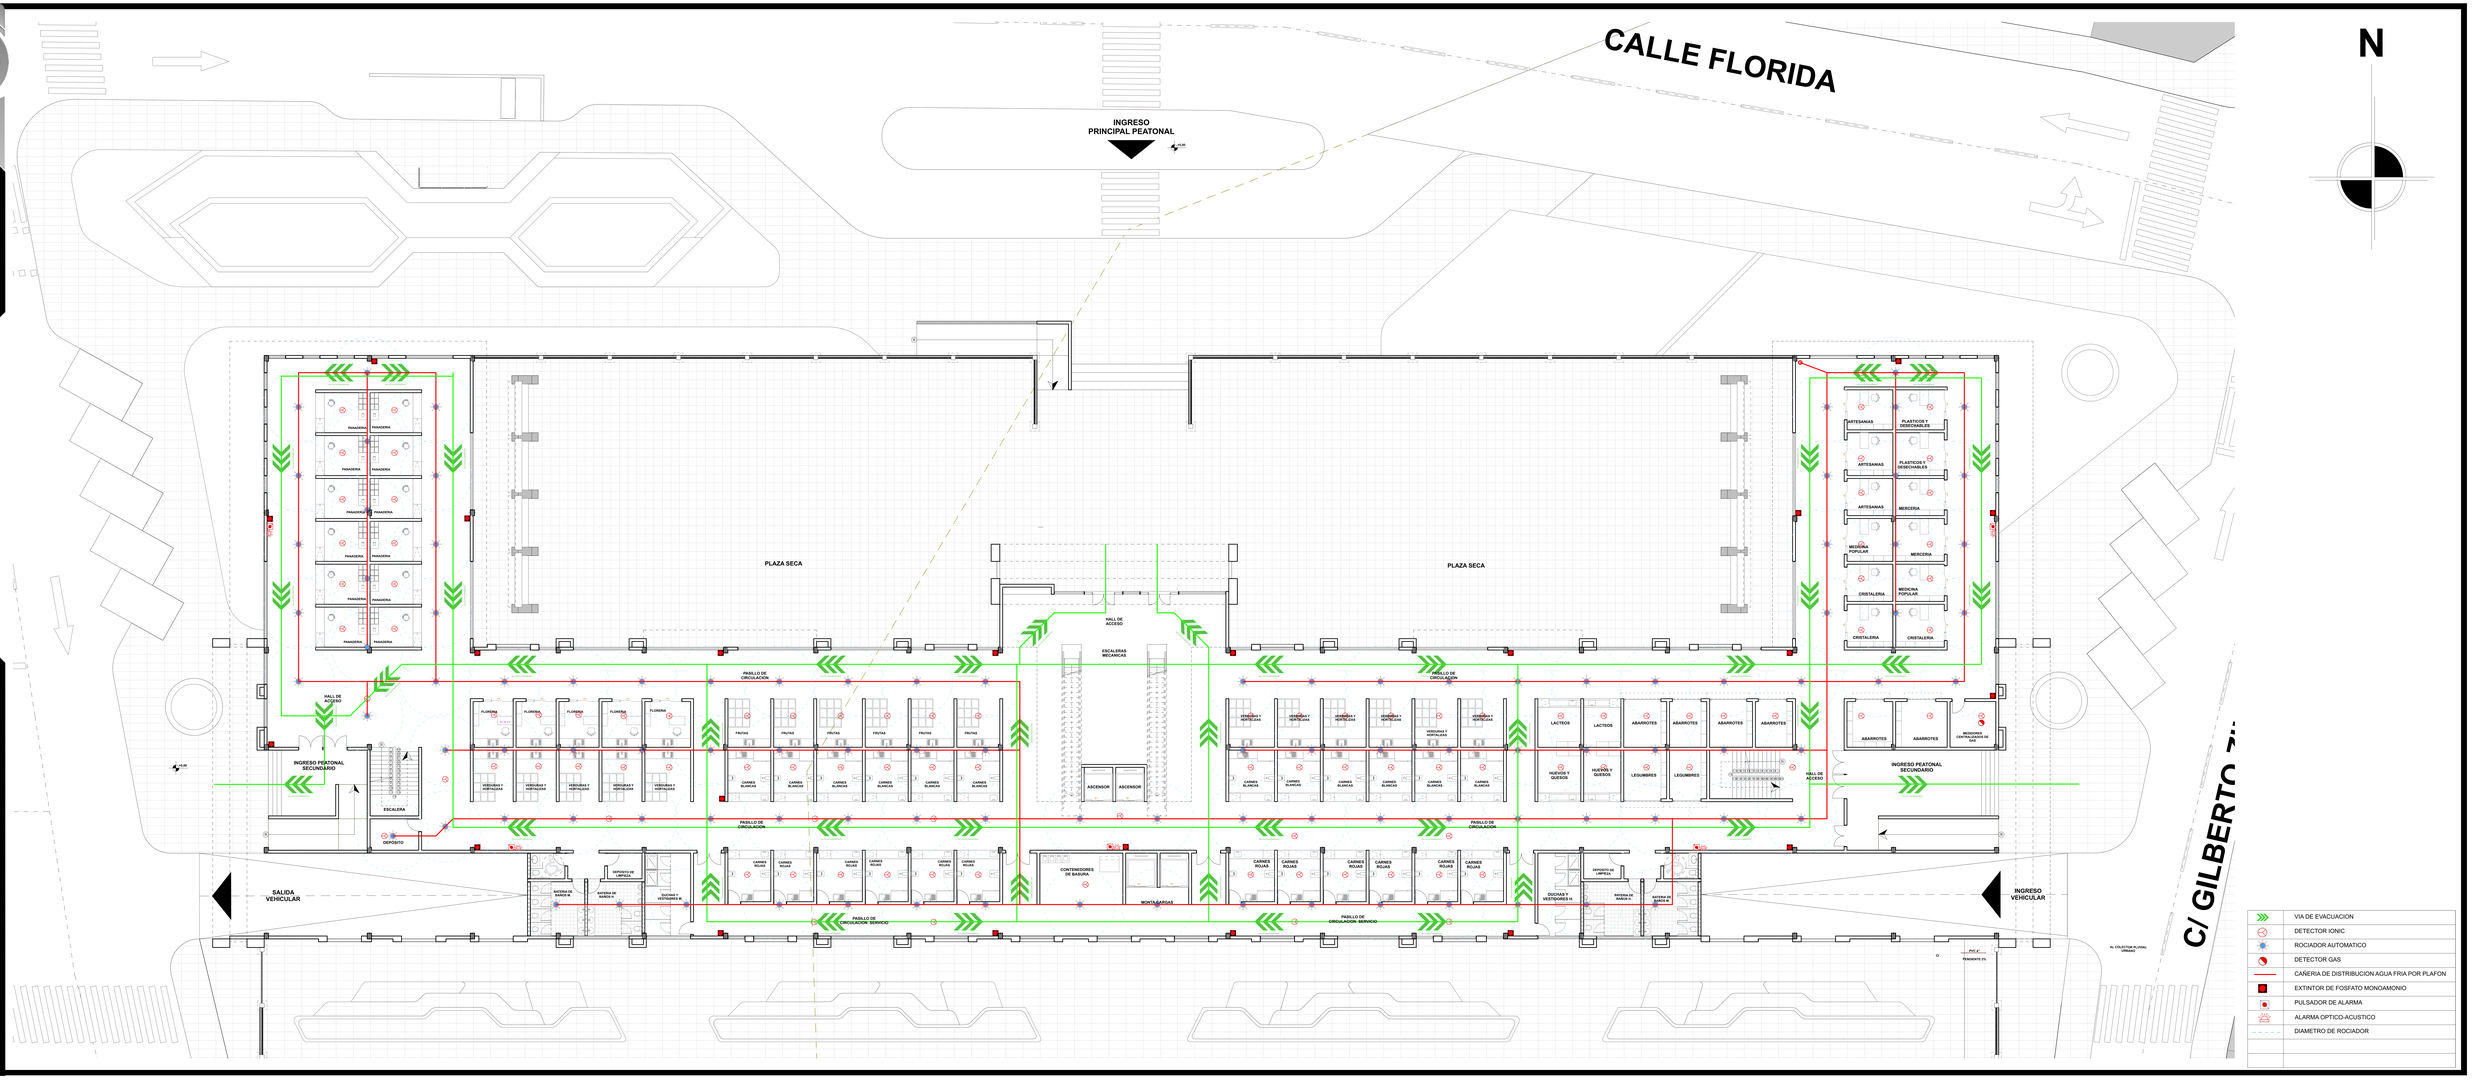

	VIA DE EVACUACION
	DETECTOR IONIC
	ROCIADOR AUTOMATICO
	DETECTOR GAS
	CAÑERIA DE DISTRIBUCION AGUA FRIA POR PLAFON
	EXTINTOR DE FOSFATO MONOAMONIO
	PULSADOR DE ALARMA
	ALARMA OPTICO-ACUSTICO
	DIAMETRO DE ROCIADOR

15.3/7

INSTALACIONES ESPECIALES Y/O ESPECIFICAS...

UNIVERSIDAD AUTÓNOMA JUAN MIGUEL SARACHO
FACULTAD DE CIENCIAS Y TECNOLOGIA

PROYECTO: DISEÑO ARQUITECTÓNICO MERCADO MINORISTA EN LA LOCALIDAD DE SAN LORENZO, PROVINCIA MENDEZ DEL DPTO. DE TARIJA

DOCENTE: ARQ. BORIA VILLENA ALVARO

ESTUDIANTE: GALLARDO ZAILS BOCSO

...CARRERA DE ARQUITECTURA Y URBANISMO...

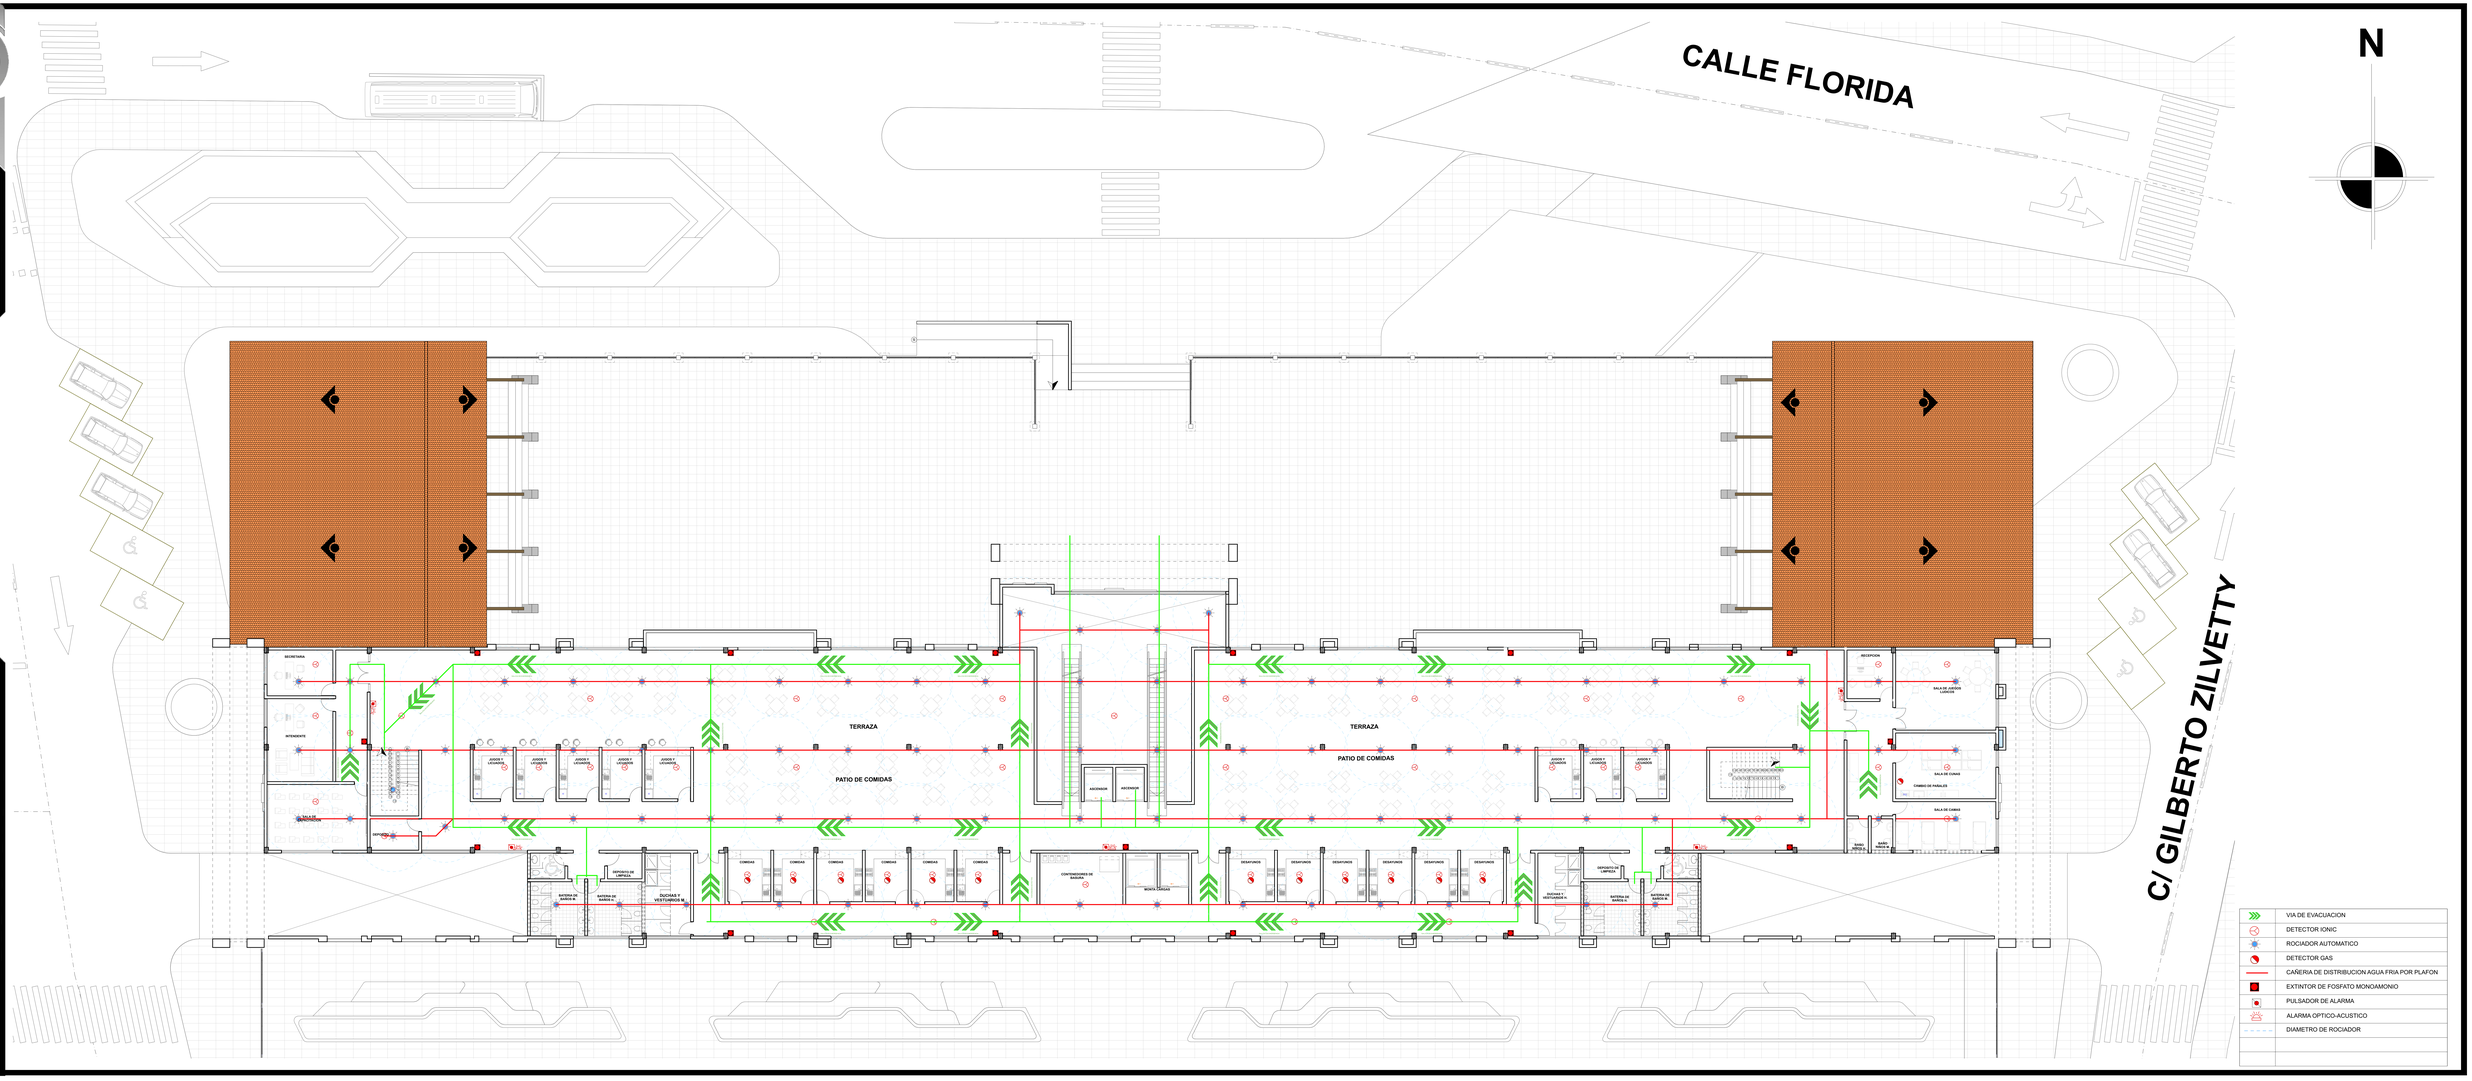

15.4/7

INSTALACIONES ESPECIALES Y/O ESPECIFICAS:

UNIVERSIDAD AUTÓNOMA JUAN MIGUEL SARACHO
FACULTAD DE CIENCIAS Y TECNOLOGÍA

PROYECTO: DISEÑO ARQUITECTÓNICO MERCADO MINORISTA EN LA LOCALIDAD DE SAN LORENZO, PROVINCIA MENDEZ DEL OPTO. DE TARIJA

DOCENTE: ARQ. BORDA VILLENA ALVARO

ESTUDIANTE: GALLARDO DAILIS ROCIO
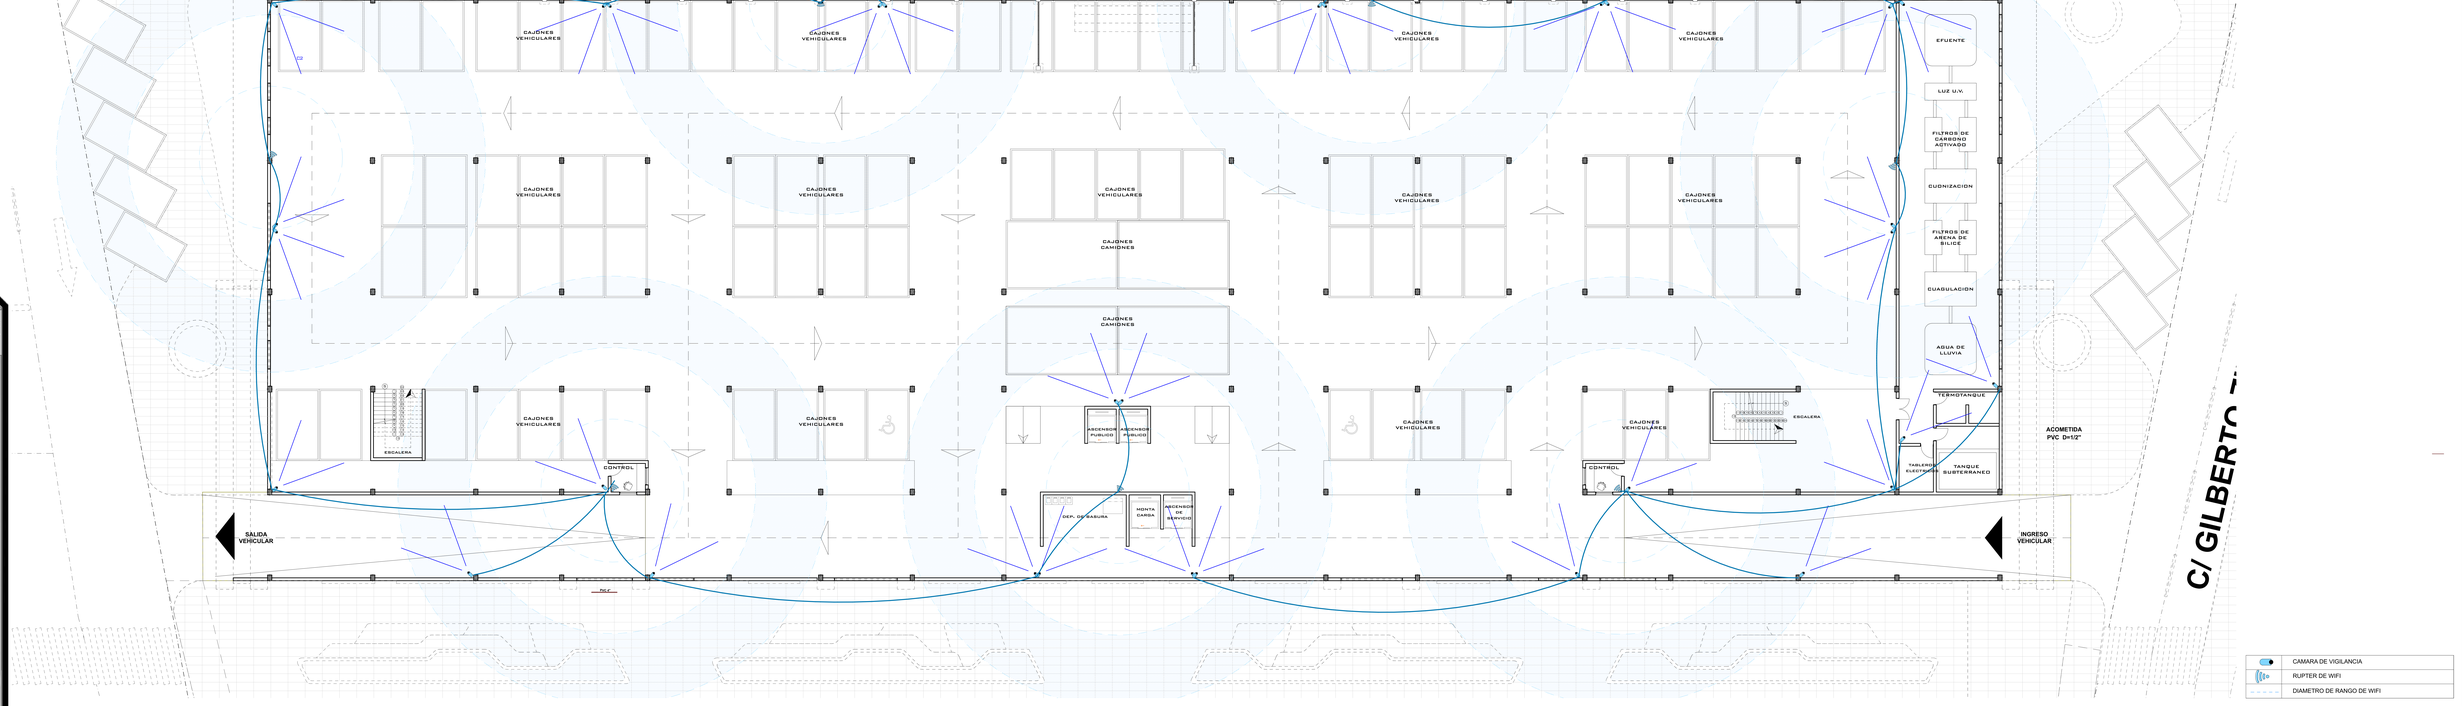
...CARRERA DE ARQUITECTURA Y URBANISMO...