

10.5.1

SITIO Y TECHOS

ESC: 1:200



UNIVERSIDAD
AUTONOMA
JUAN MISAEL
SARACHO
FACULTAD DE
CIENCIAS
Y TECNOLOGIA
CARRERA DE
ARQUITECTURA
Y URBANISMO



PROYECTO DE GRADO

“MUSEO CULTURAL DEL VINO EN LA CIUDAD DE TARIJA”

DOCENTE GUÍA:

ARQ. LOPEZ AVILA PEDRO

Universitario:

TEJERINA MOLLO DEYVIS

GESTION 2022

LAMINA N°





11.1

PERSPECTIVA INTERIOR

ESC: IMAGEN



UNIVERSIDAD AUTÓNOMA JUAN MISAEL SARACHO

FACULTAD DE CIENCIAS Y TECNOLOGÍA

CARRERA DE ARQUITECTURA Y URBANISMO



PROYECTO DE GRADO

“MUSEO CULTURAL DEL VINO EN LA CIUDAD DE TARIJA”

DOCENTE GUÍA:

ARQ. LOPEZ AVILA PEDRO

Universitario:

TEJERINA MOLLO DEYVIS

GESTION 2022

LAMINA N°





11.2

PERSPECTIVA EXTERIORES CON AMBIENTACION

ESC: IMAGEN



UNIVERSIDAD AUTÓNOMA JUAN MISAEL SARACHO
FACULTAD DE CIENCIAS Y TECNOLOGÍA
CARRERA DE ARQUITECTURA Y URBANISMO



PROYECTO DE GRADO

“MUSEO CULTURAL DEL VINO EN LA CIUDAD DE TARIJA”

DOCENTE GUÍA:

ARQ. LOPEZ AVILA PEDRO



Universitario:

TEJERINA MOLLO DEYVIS


GESTION 2022

LAMINA N°



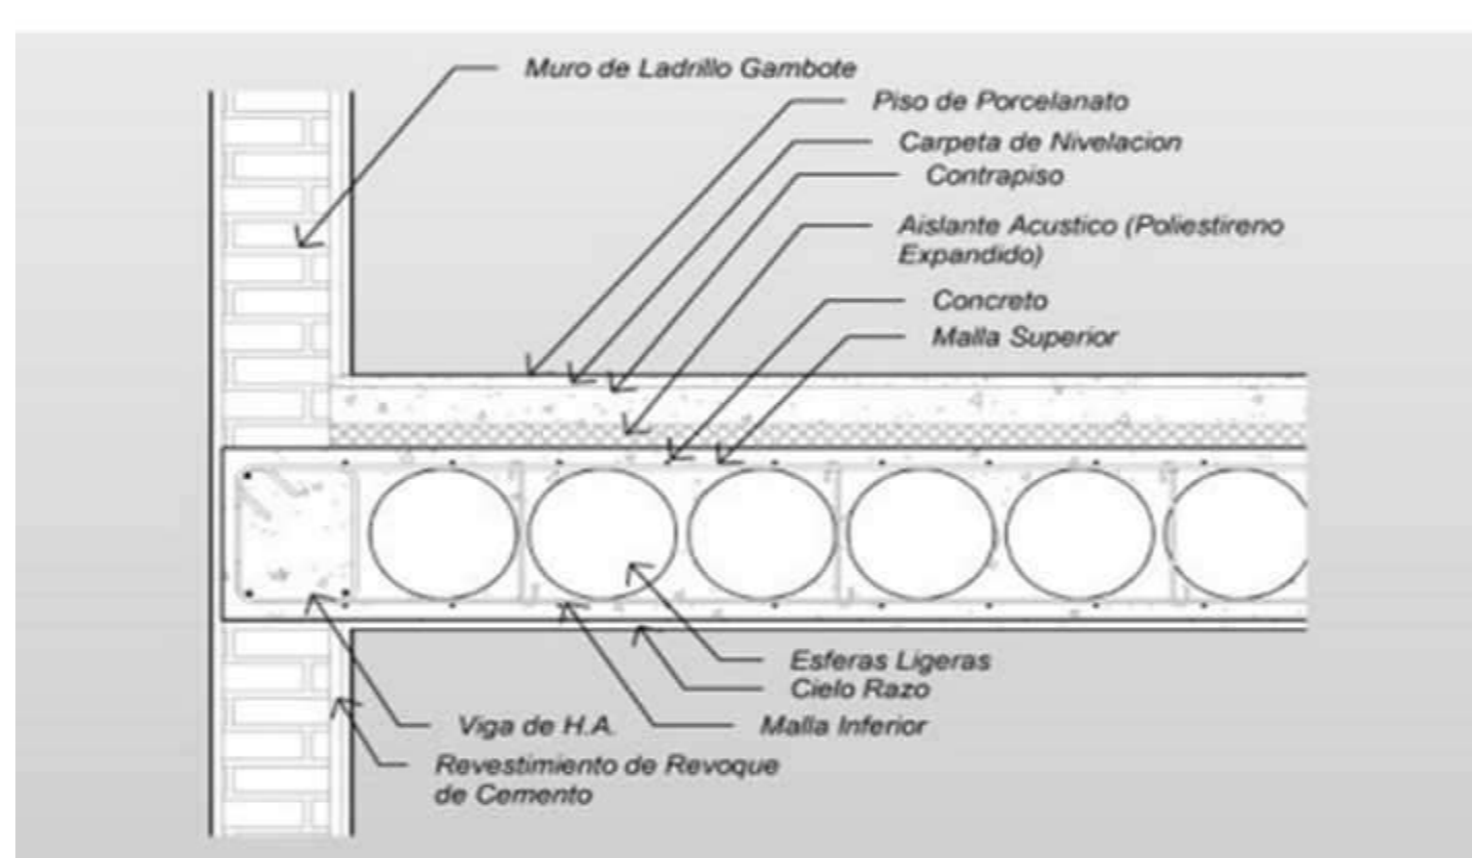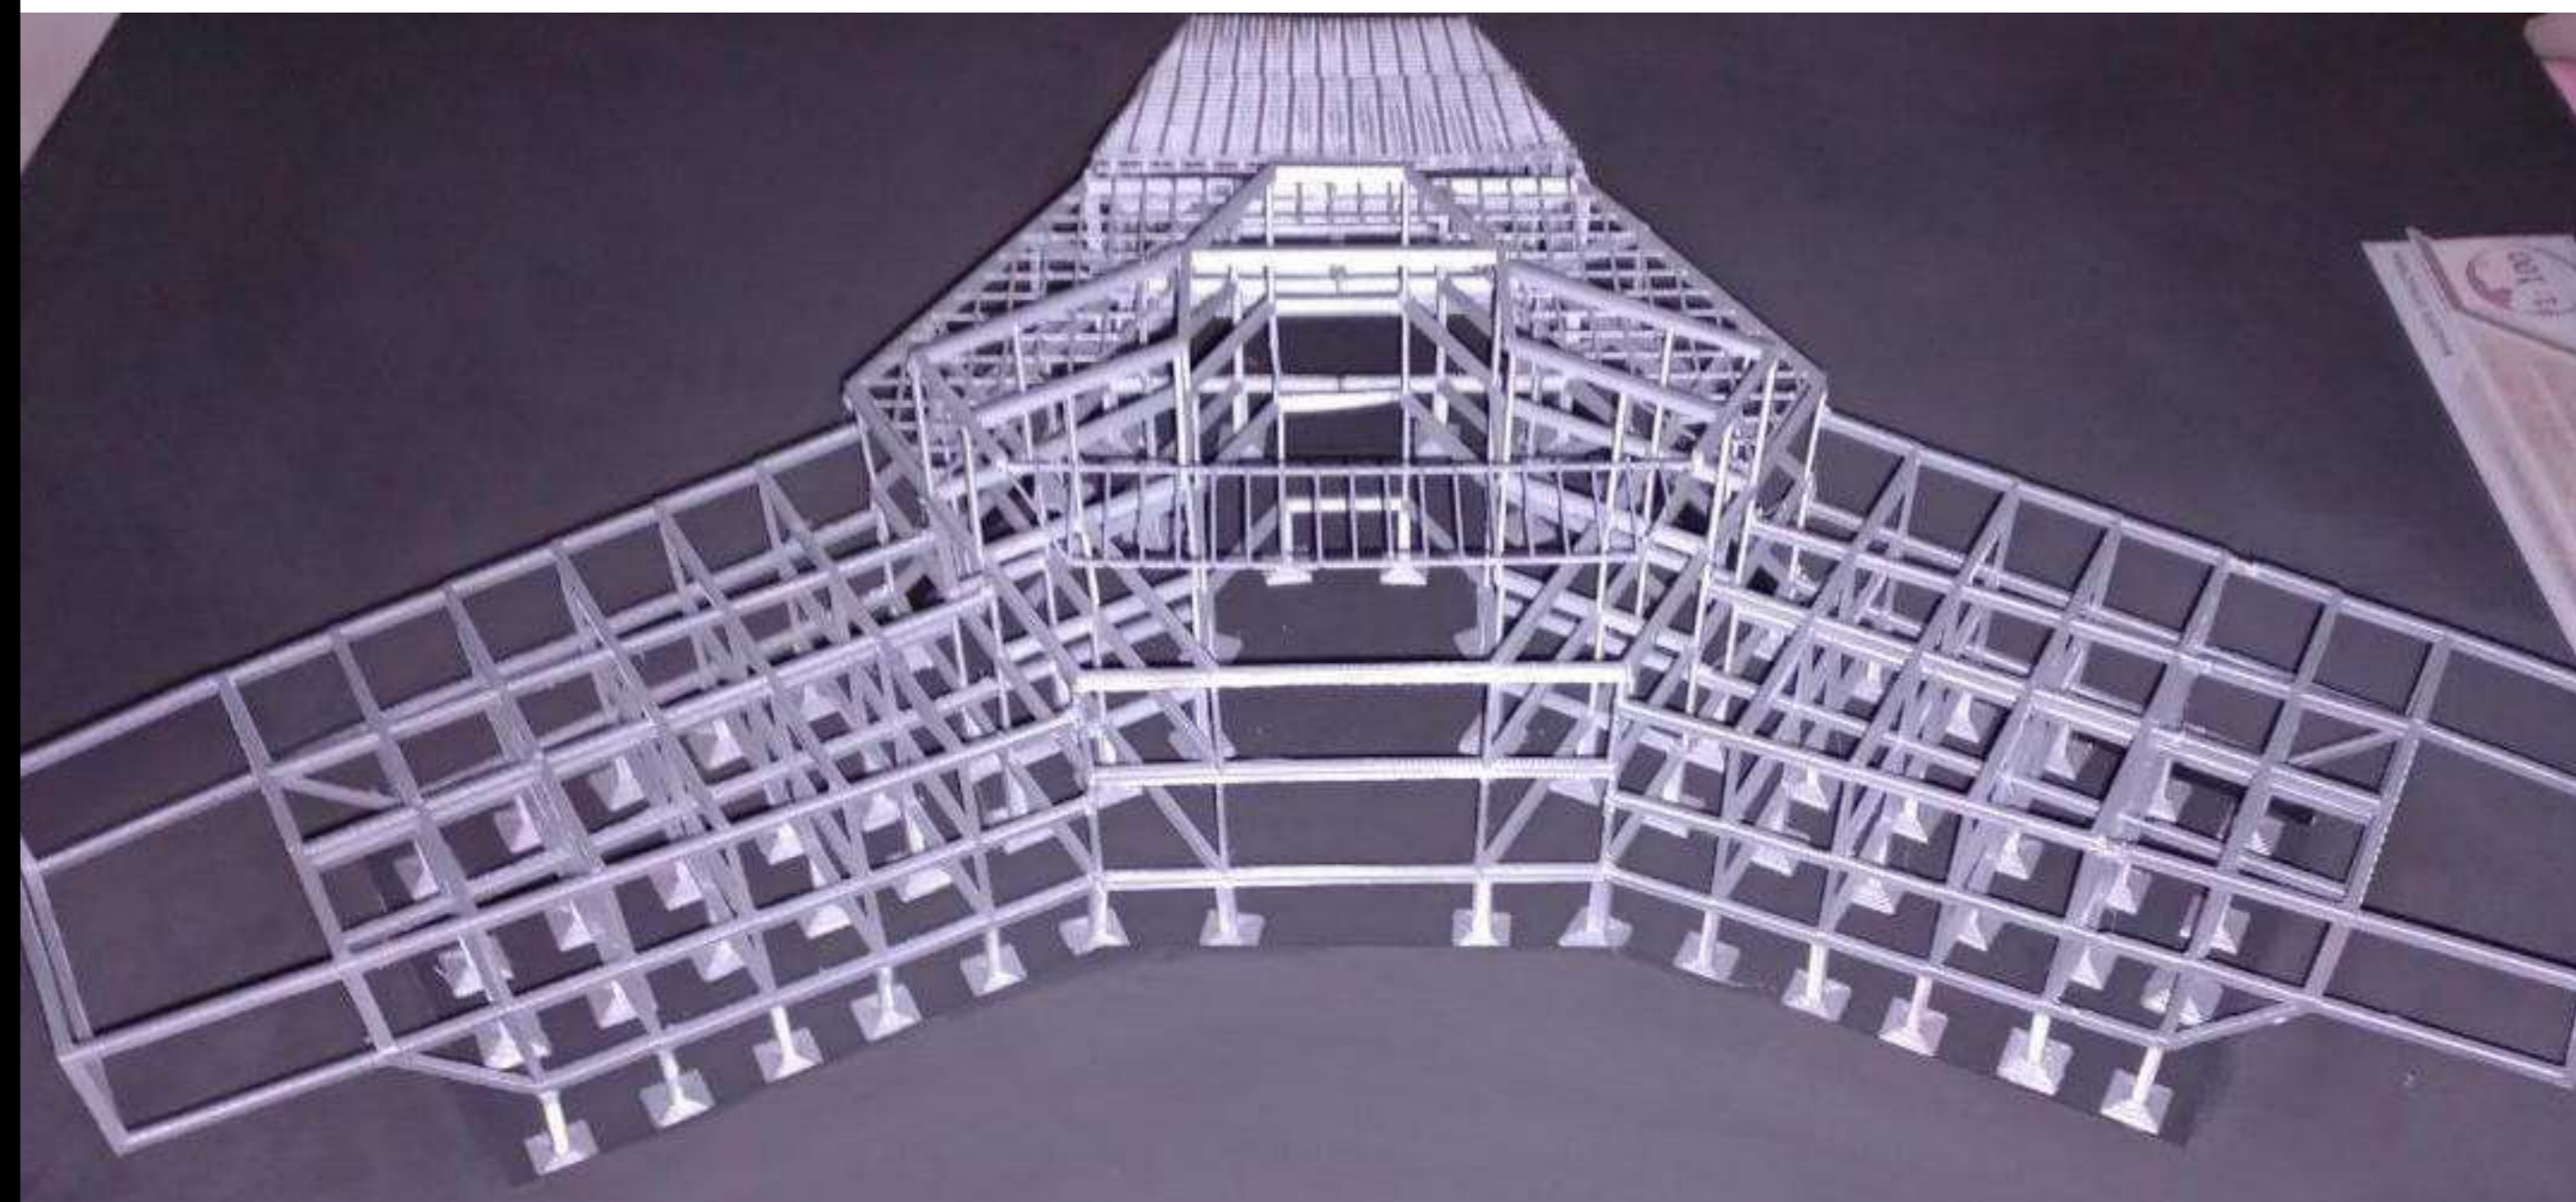


1 D13-Sección 1-Losa Aliviada Prenova 1 : 25

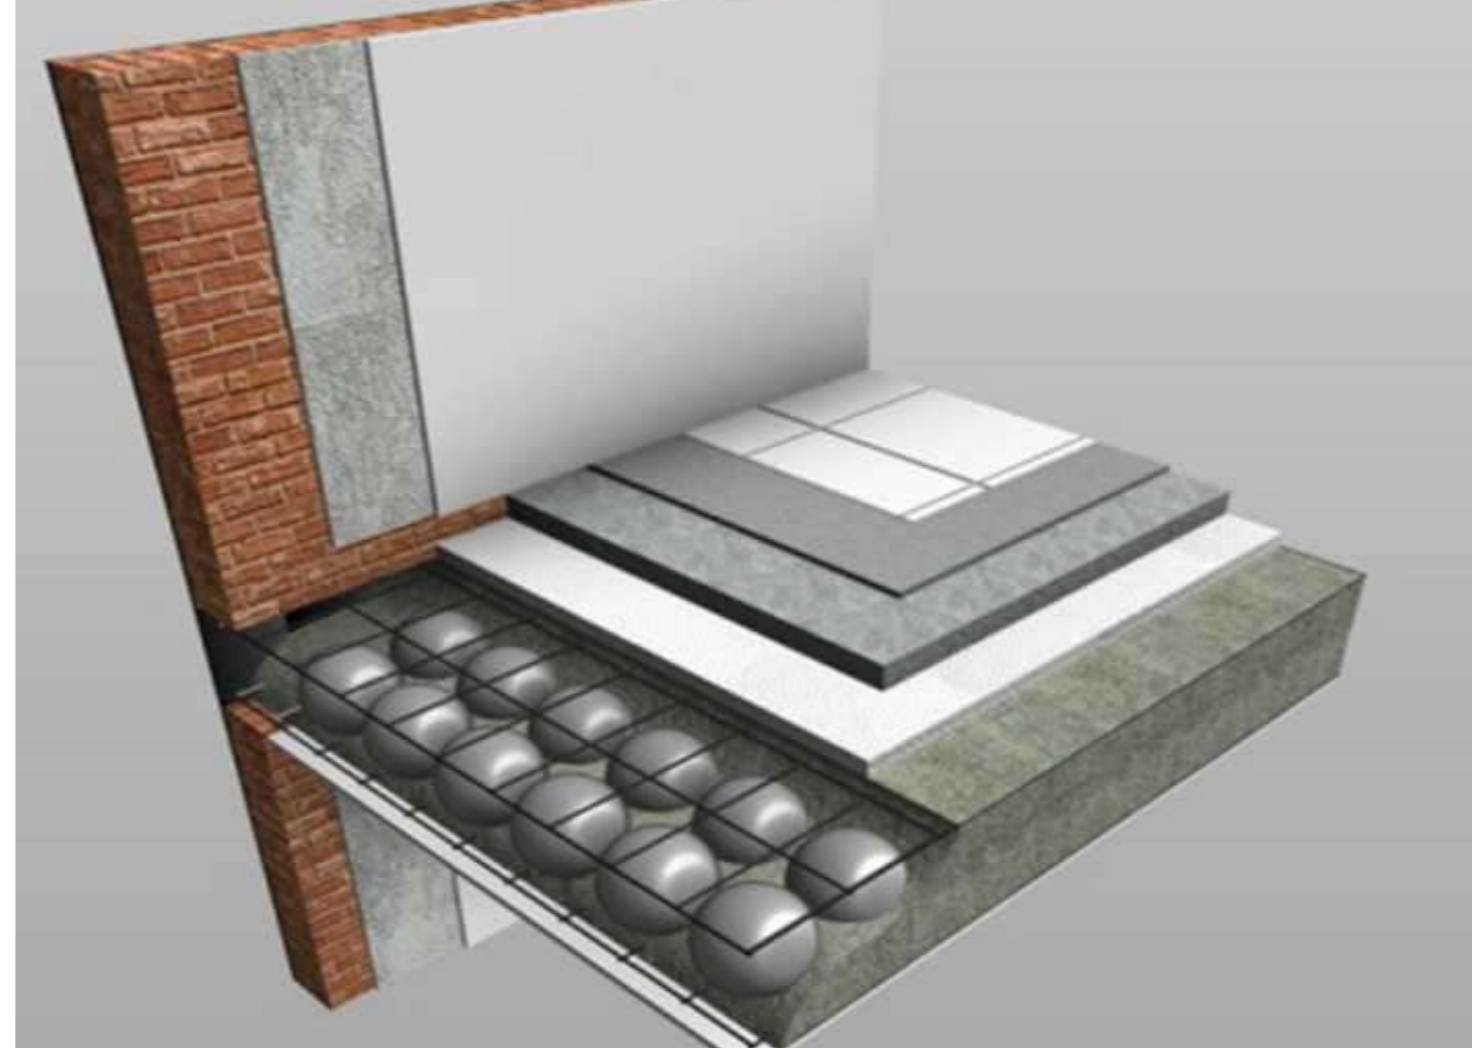



2 D13-Losa Prenova

12.2 SISTEMA ESTRUCTURAL APLICADA EN LA SOLUCION ARQUITECTONICA


LOSA PRENOVA

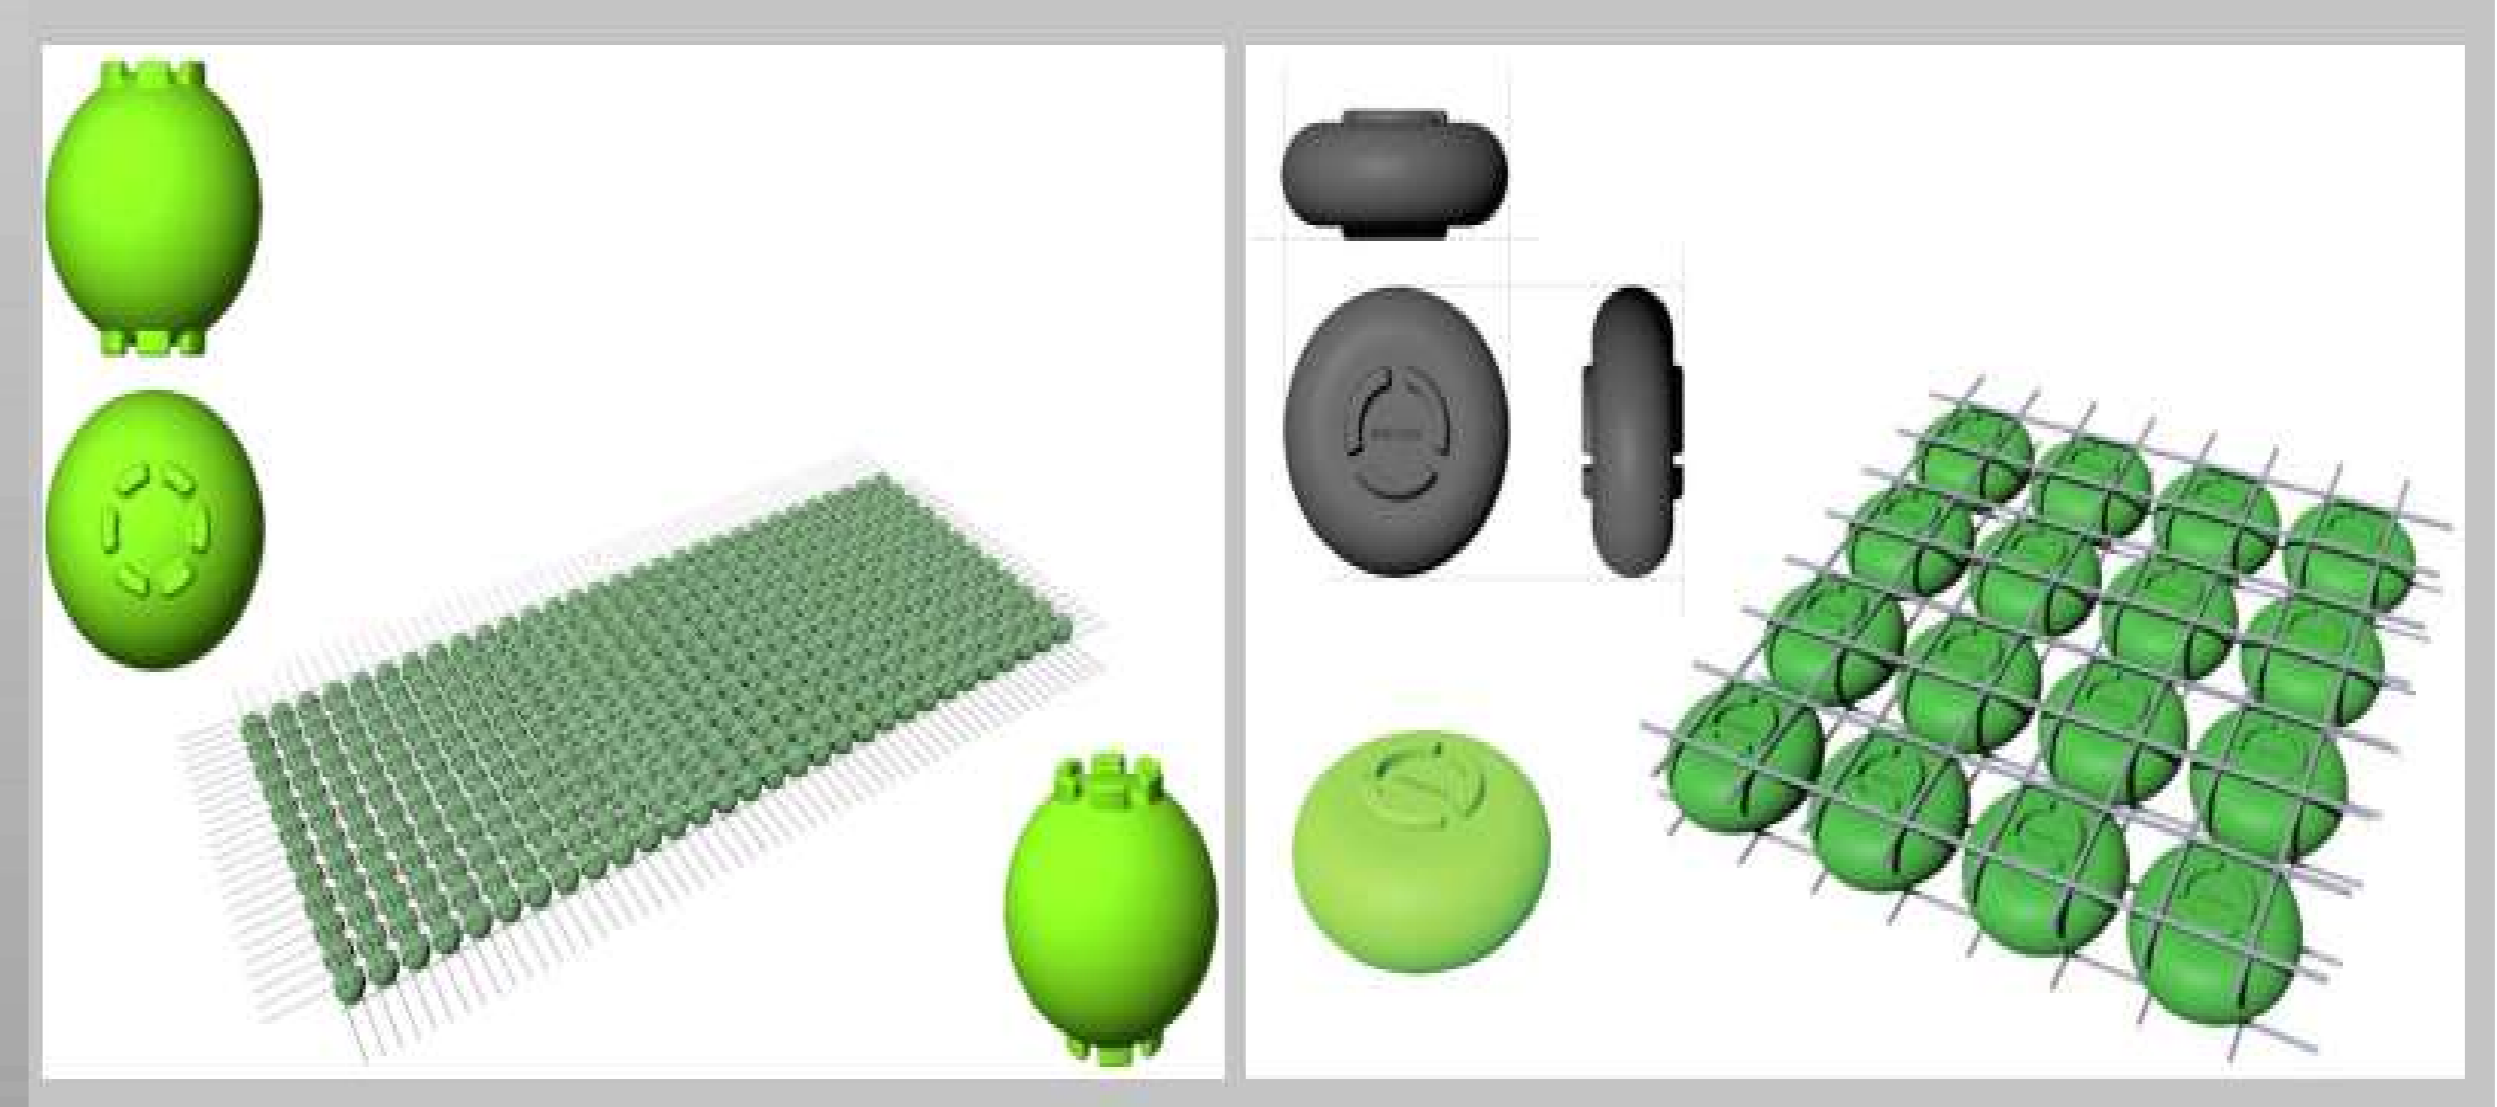

LOSA COLABORANTE

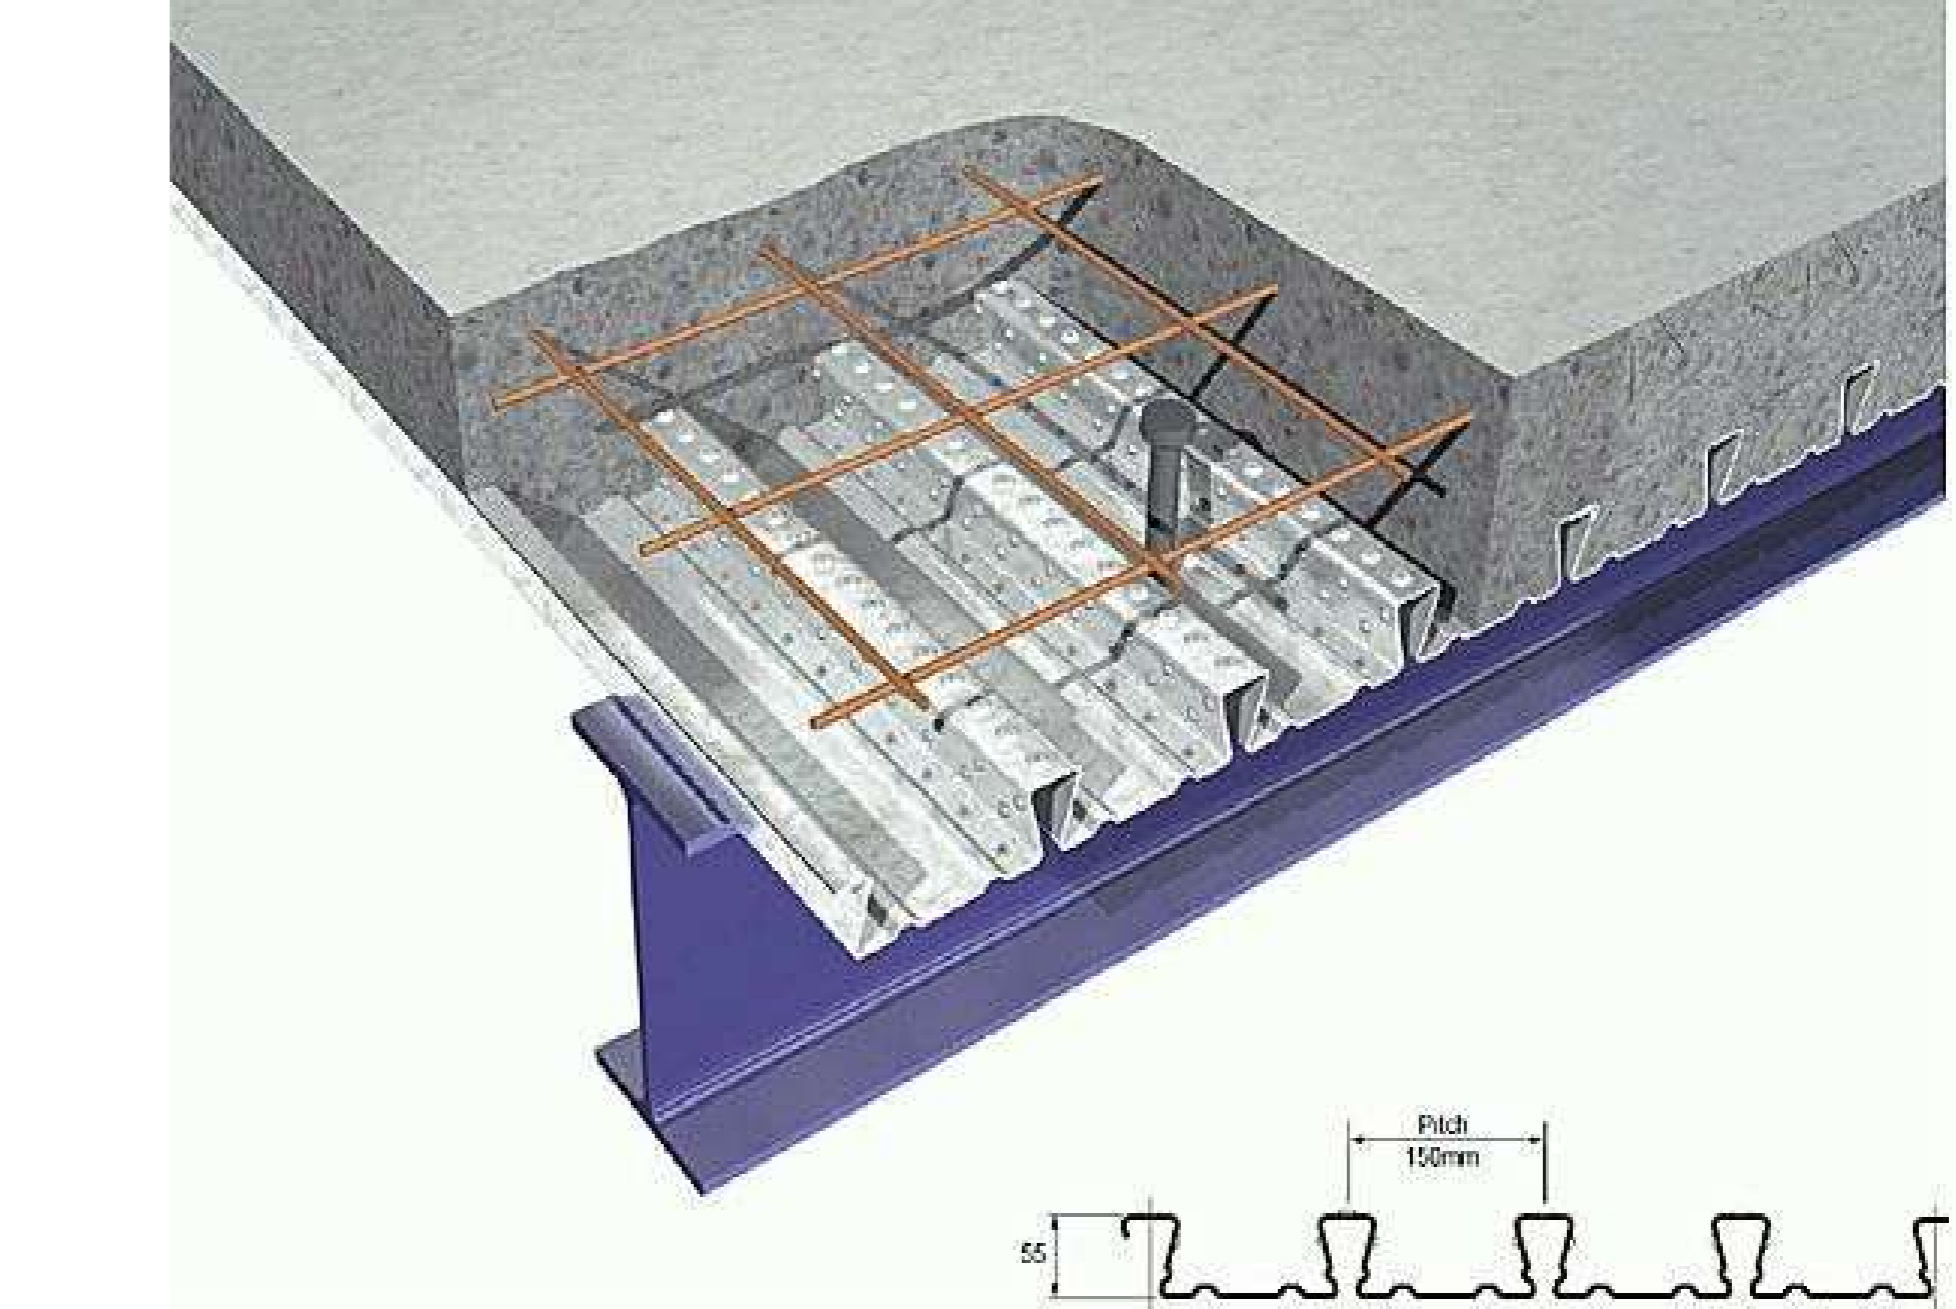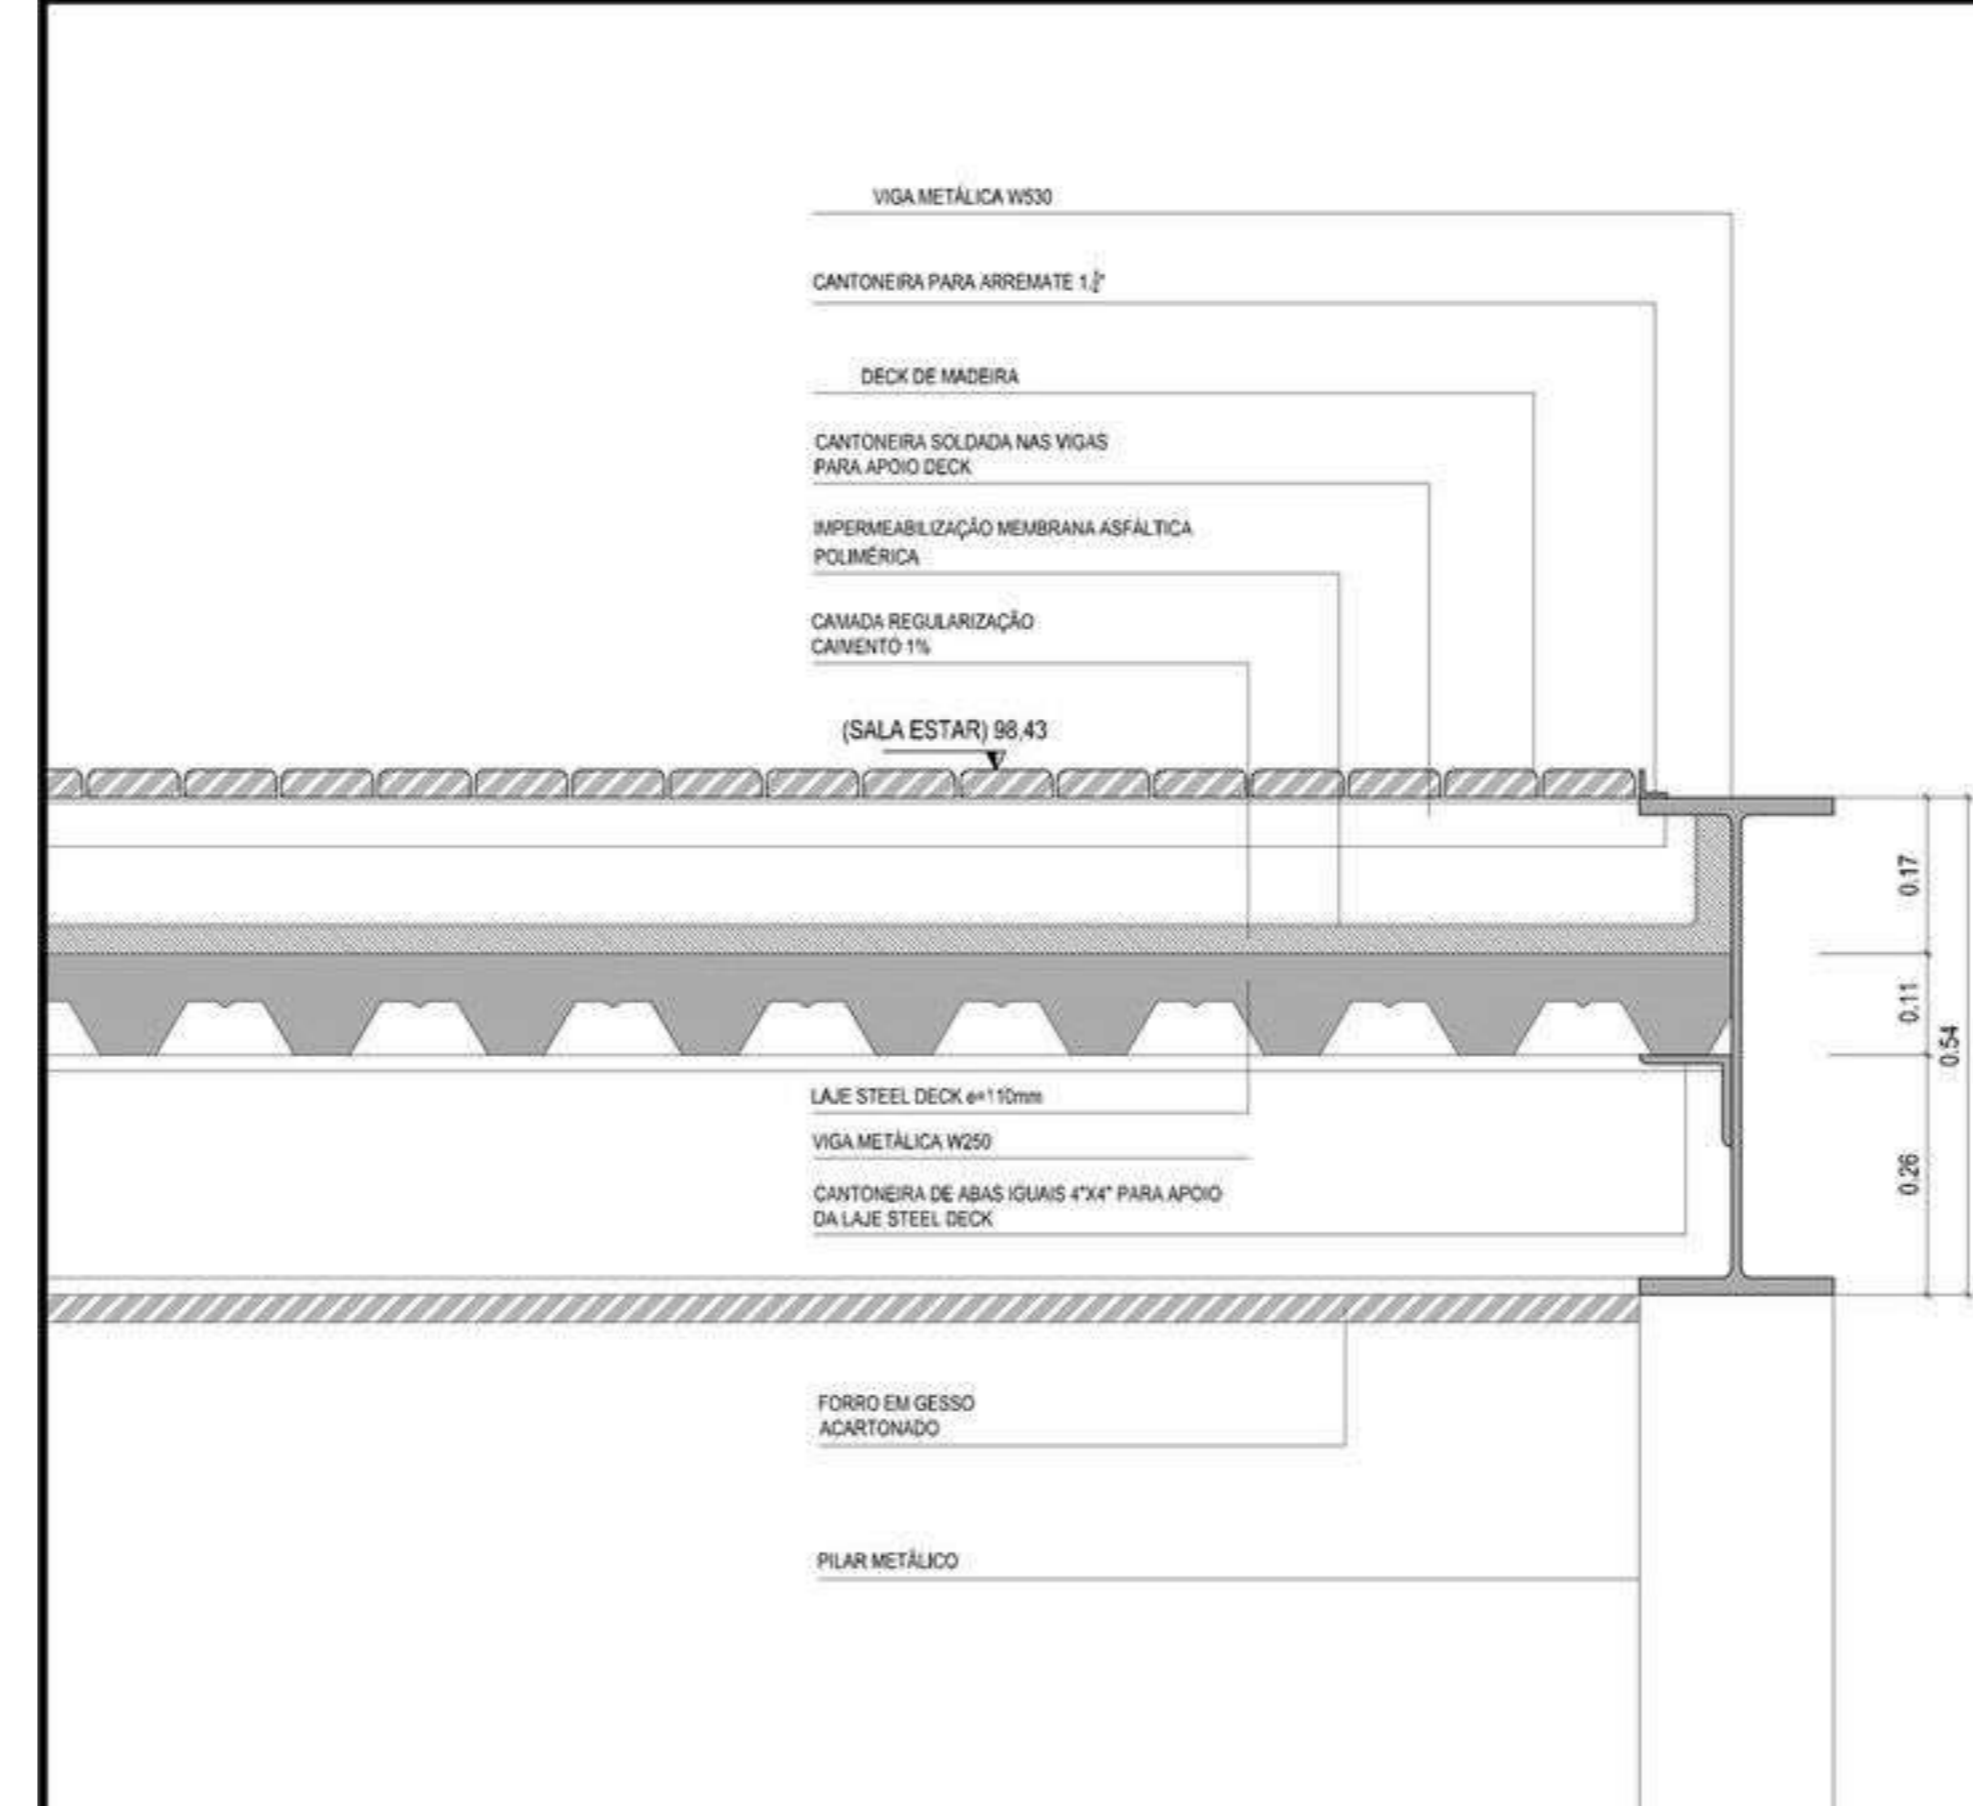

UNIVERSIDAD AUTONOMA JUAN MISAEL SARACHO
 FACULTAD DE CIENCIAS Y TECNOLOGIA
 CARRERA DE ARQUITECTURA Y URBANISMO
 PROYECTO DE GRADO
 "MUSEO CULTURAL DEL VINO EN LA CIUDAD DE TARIJA"
 DOCENTE GUÍA:
 ARQ. LOPEZ AVILA PEDRO
 Universitario:
 TEJERINA MOLLO DEYVIS
 GESTION 2022
 LAMINA N°

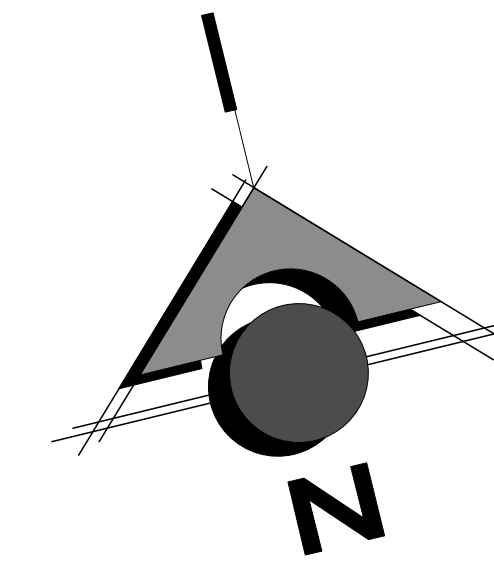


13.1

INSTALACIONES SANTARIAS

PLANTA BAJA

ESC: 1:200

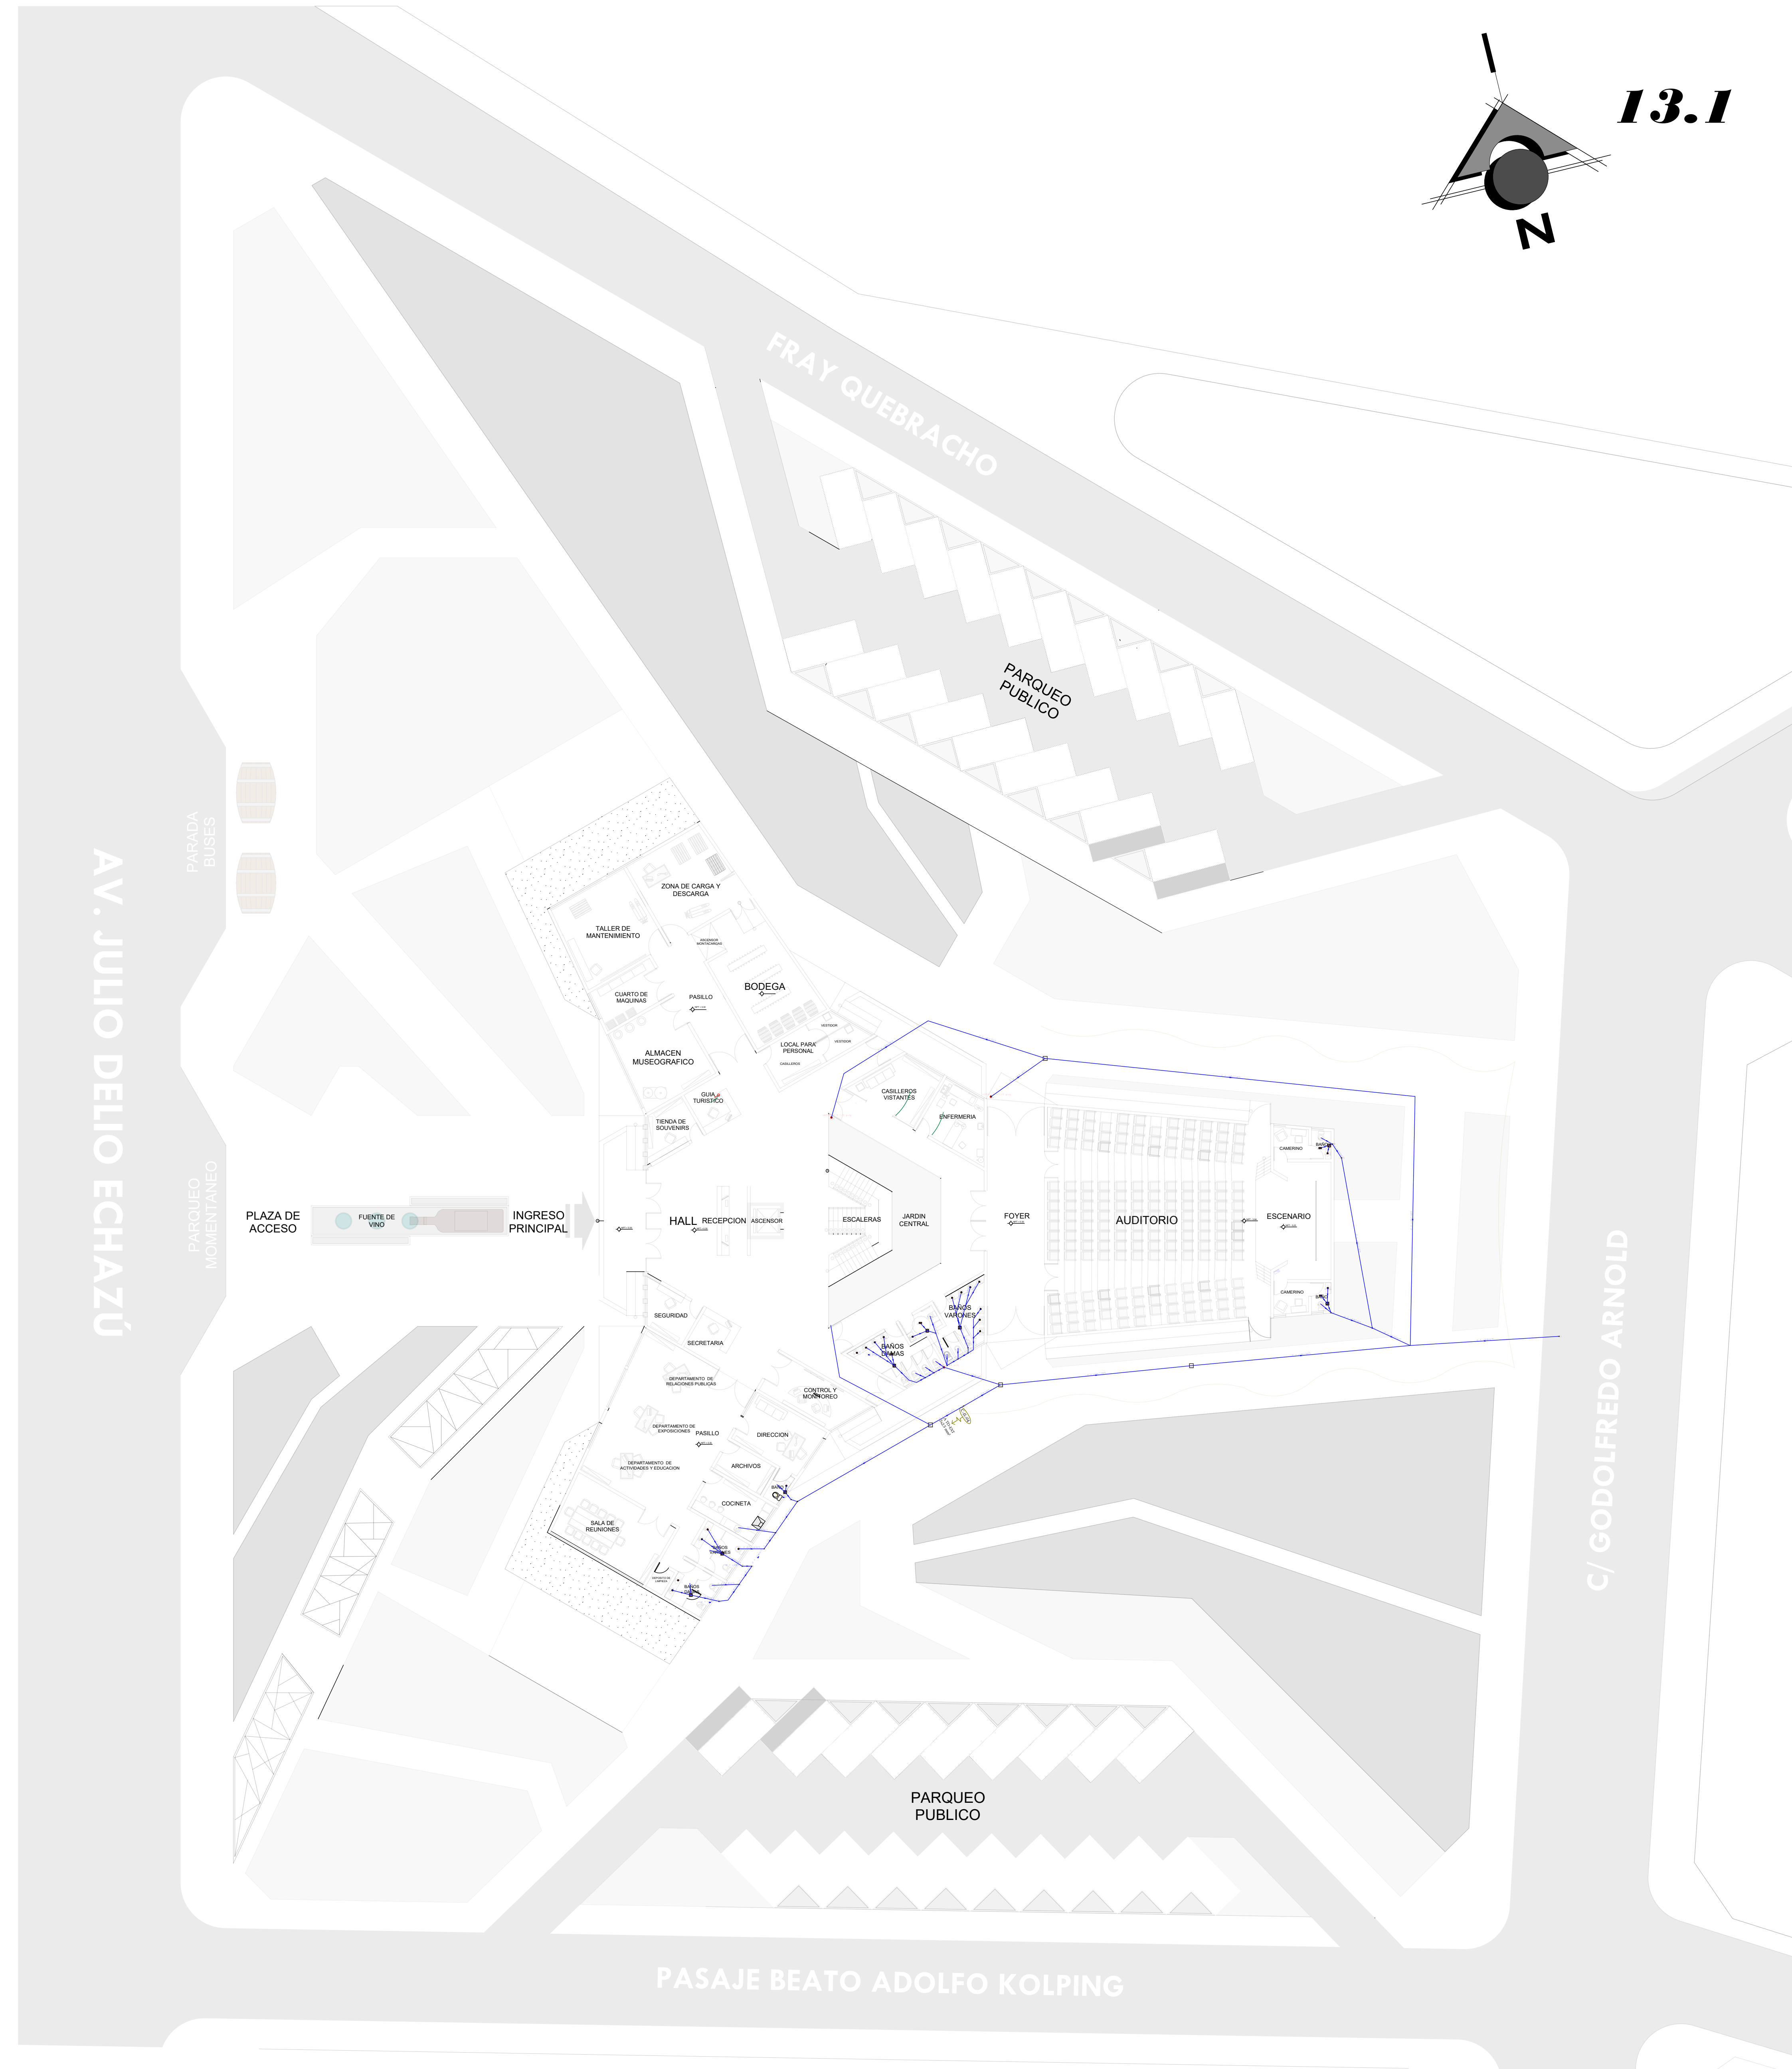

"MUSEO
CULTURAL
DEL VINO EN
LA CIUDAD
DE TARIJA"

UNIVERSIDAD
AUTONOMA
JUAN MISAEL
SARACHO
FACULTAD DE
CIENCIAS
Y TECNOLOGIA
CARRERA DE
ARQUITECTURA
Y URBANISMO



PROYECTO DE GRADO

DOCENTE GUÍA:
ARQ. LOPEZ AVILA
PEDRO

Universitario:
TEJERINA MOLLO
DEYVIS

GESTION 2022

LAMINA N°

